


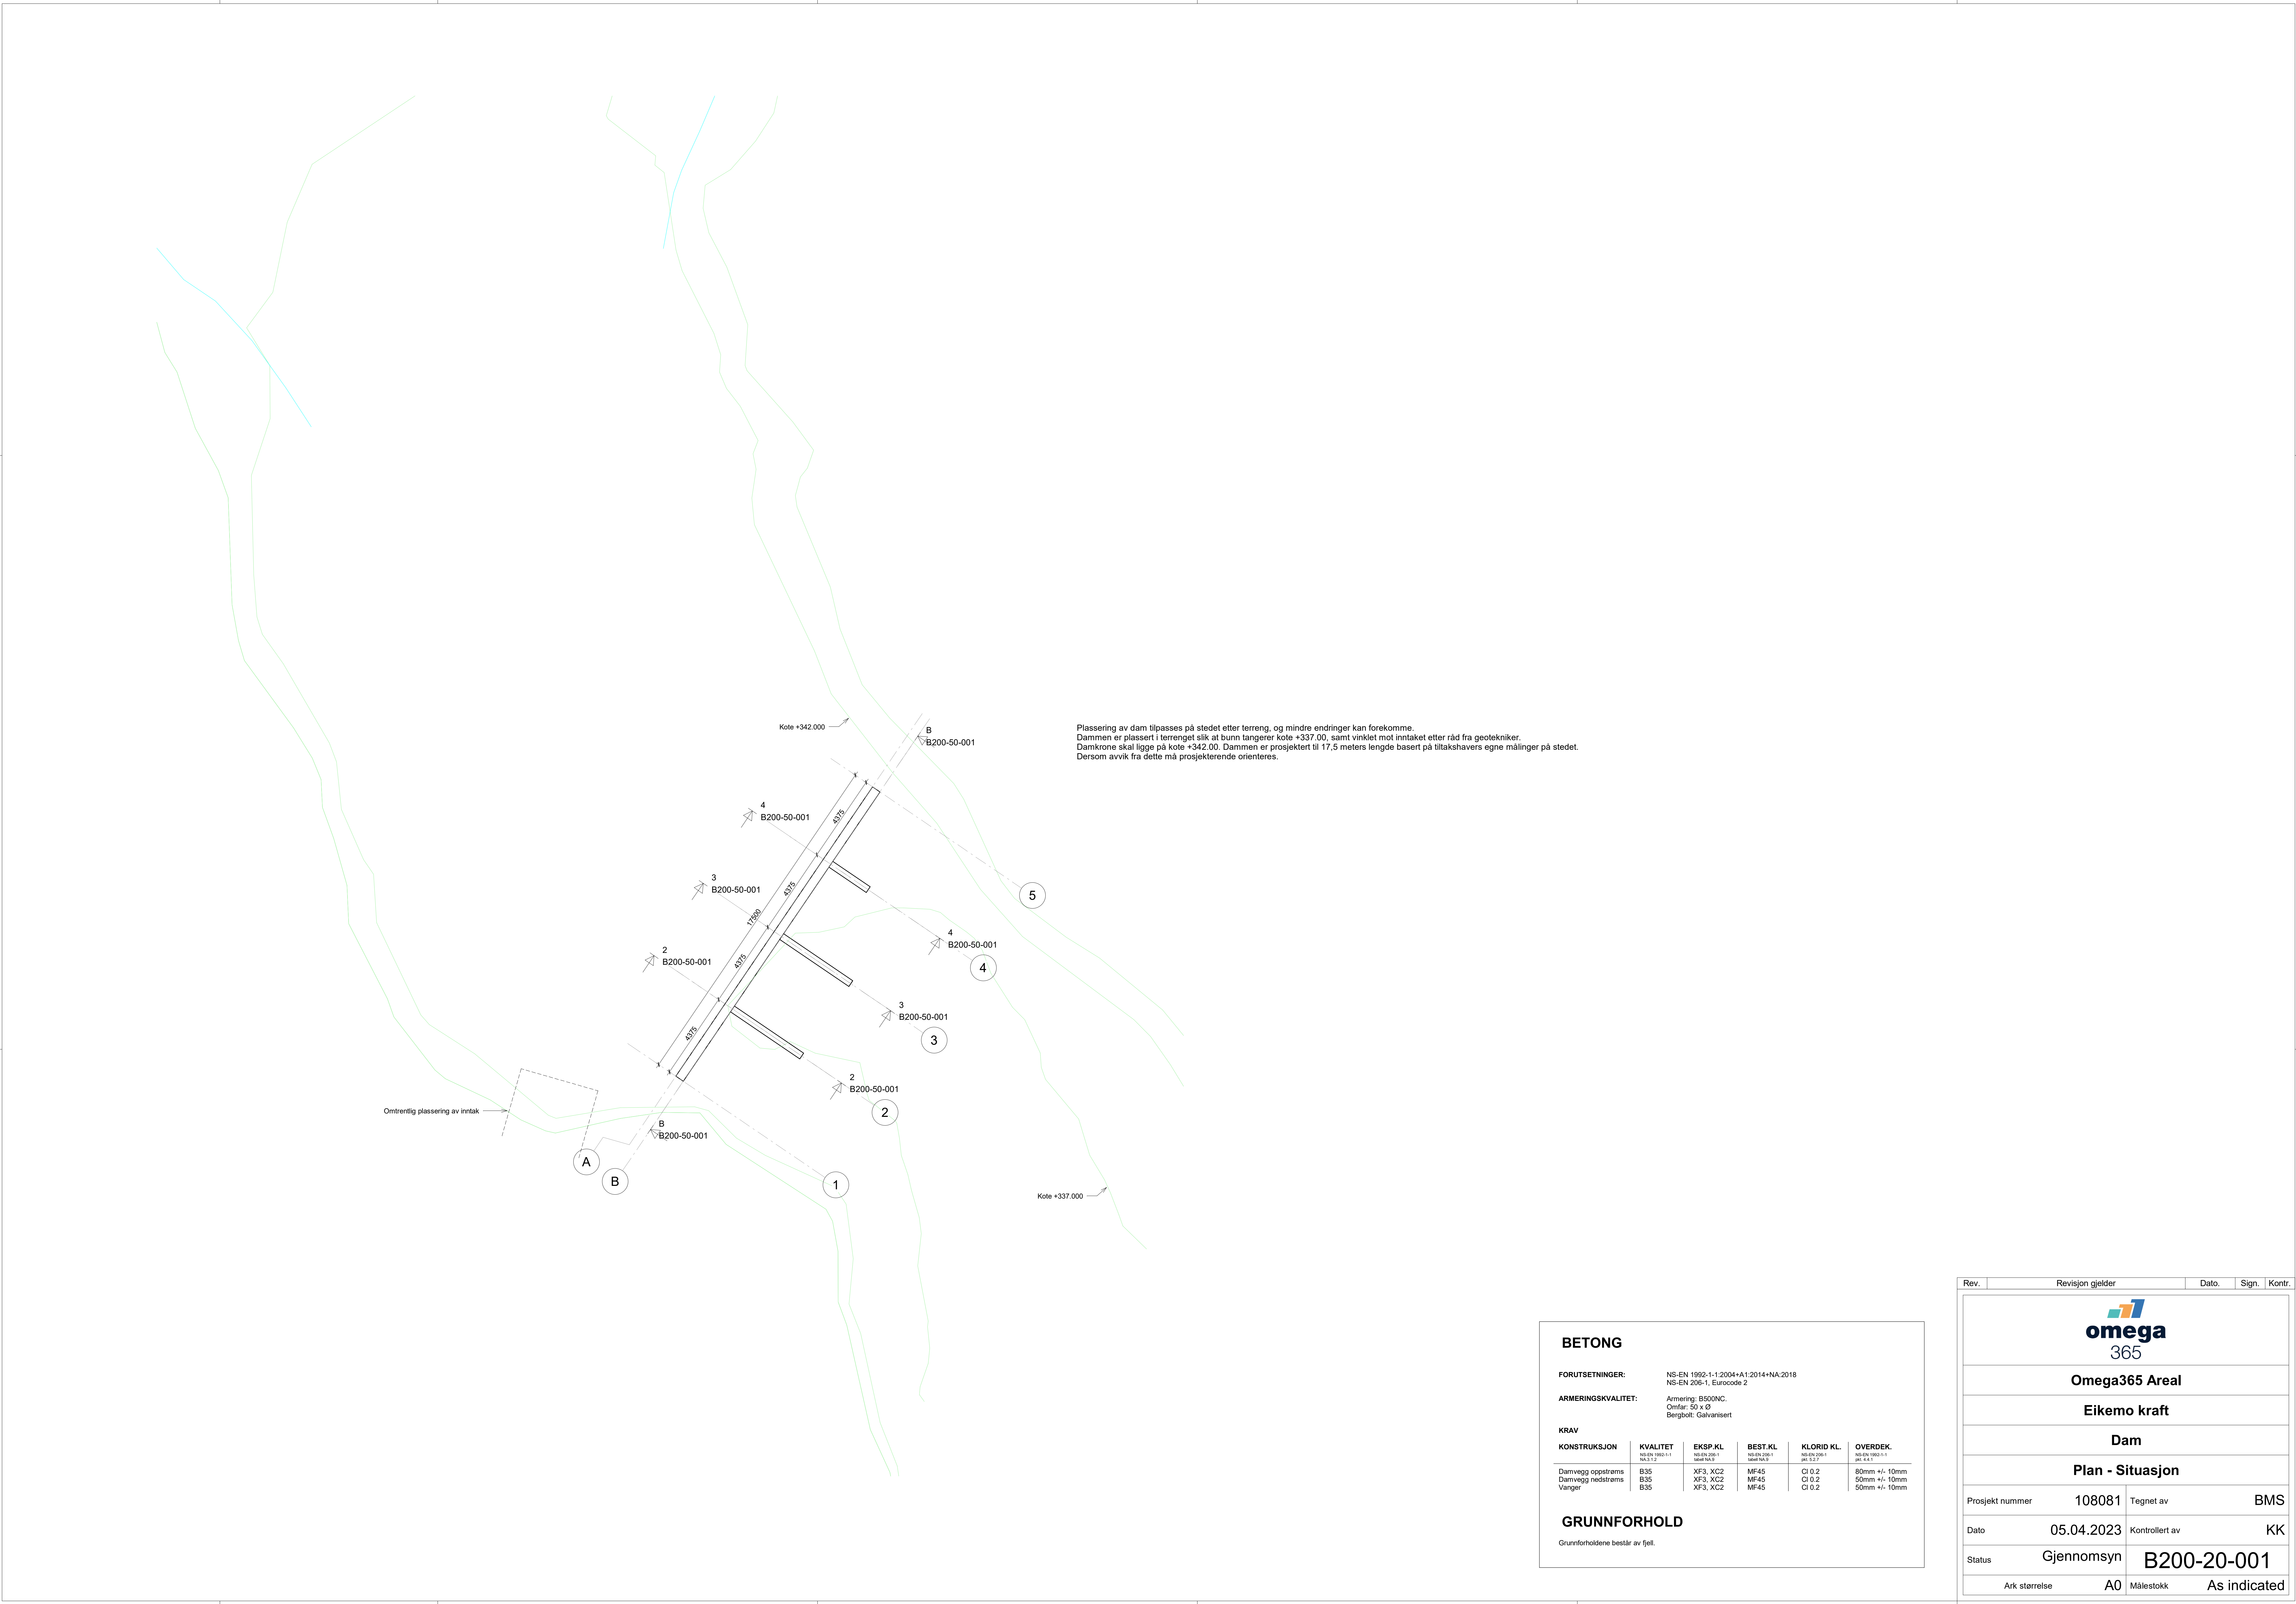

Plassering av dam tilpasses på stedet etter terreng, og mindre endringer kan forekomme.
Dammen er plassert i terrenget slik at bunn tangerer kote +337.00, samt vinklet mot inntaket etter råd fra geotekniker.
Damkrone skal ligge på kote +342.00. Dammen er prosjektert til 17,5 meters lengde basert på tiltakshavers egne målinger på stedet.
Dersom avvik fra dette må prosjekterende orienteres.

BETONG

FORUTSETNINGER: NS-EN 1992-1-1:2004+A1:2014+NA:2018
NS-EN 206-1, Eurocode 2

ARMERINGSKVALITET: Armering: B500NC.
Omfar: 50 x Ø
Bergbol: Galvanisert

KONSTRUKSJON	KVALITET	EKSP.KL	BEST.KL	KLORID KL.	OVERDEK.
Damvegg oppstrøms	B35	XF3, XC2	MF45	Cl 0.2	80mm +/- 10mm
Damvegg nedstrøms	B35	XF3, XC2	MF45	Cl 0.2	50mm +/- 10mm
Vanger	B35	XF3, XC2	MF45	Cl 0.2	50mm +/- 10mm

GRUNNFORHOLD

Grunnforholdene består av fjell.

Rev.

Revisjon gjelder

Dato.

Sign.

Kontr.



Omega365 Areal

Eikemo kraft

Dam

Plan - Situasjon

Prosjekt nummer	108081	Tegnet av	BMS
Dato	05.04.2023	Kontrollert av	KK
Status	Gjennomsyn	B200-20-001	
Ark størrelse	A0	Målestokk	As indicated