



Tegnforklaring			
	Transformatorstasjon		Drikkevannsbrønn
	Mastepunkt luftledning		Steingjerde
	Kjørespor i utmark		Sikringszone kulturminne
	Innmark uten åkervei		Kulturminnelokalitet
	Gruslagt gangvei		Verdifull naturtype
	Etablert åkervei		Eiendom med planteskadegjører
	Privat vei		Rødlista trær
	Kjørekorridor		
	Fugleavvisere		
	Luftledning		
	Masteplass		
	Riggplass		
	Klausuleringsbelte luftledning		
	Rødlista trær		

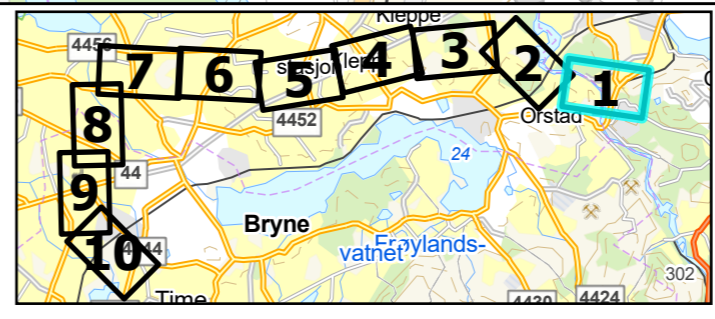


Detaljplankart	
Side 1 av 10 - kartblad Vagle	
Oppdrag: 10257958	Tegnet: ØWJ
Målestokk A3 1:4 000	Dato: 3.3.2025
Kartgrunnlag: Terreng vektor, Geodata	

Utarbeidet av:

Multiconsult
 Multiconsult AS
 Postboks 2070
 7708 Steinkjer



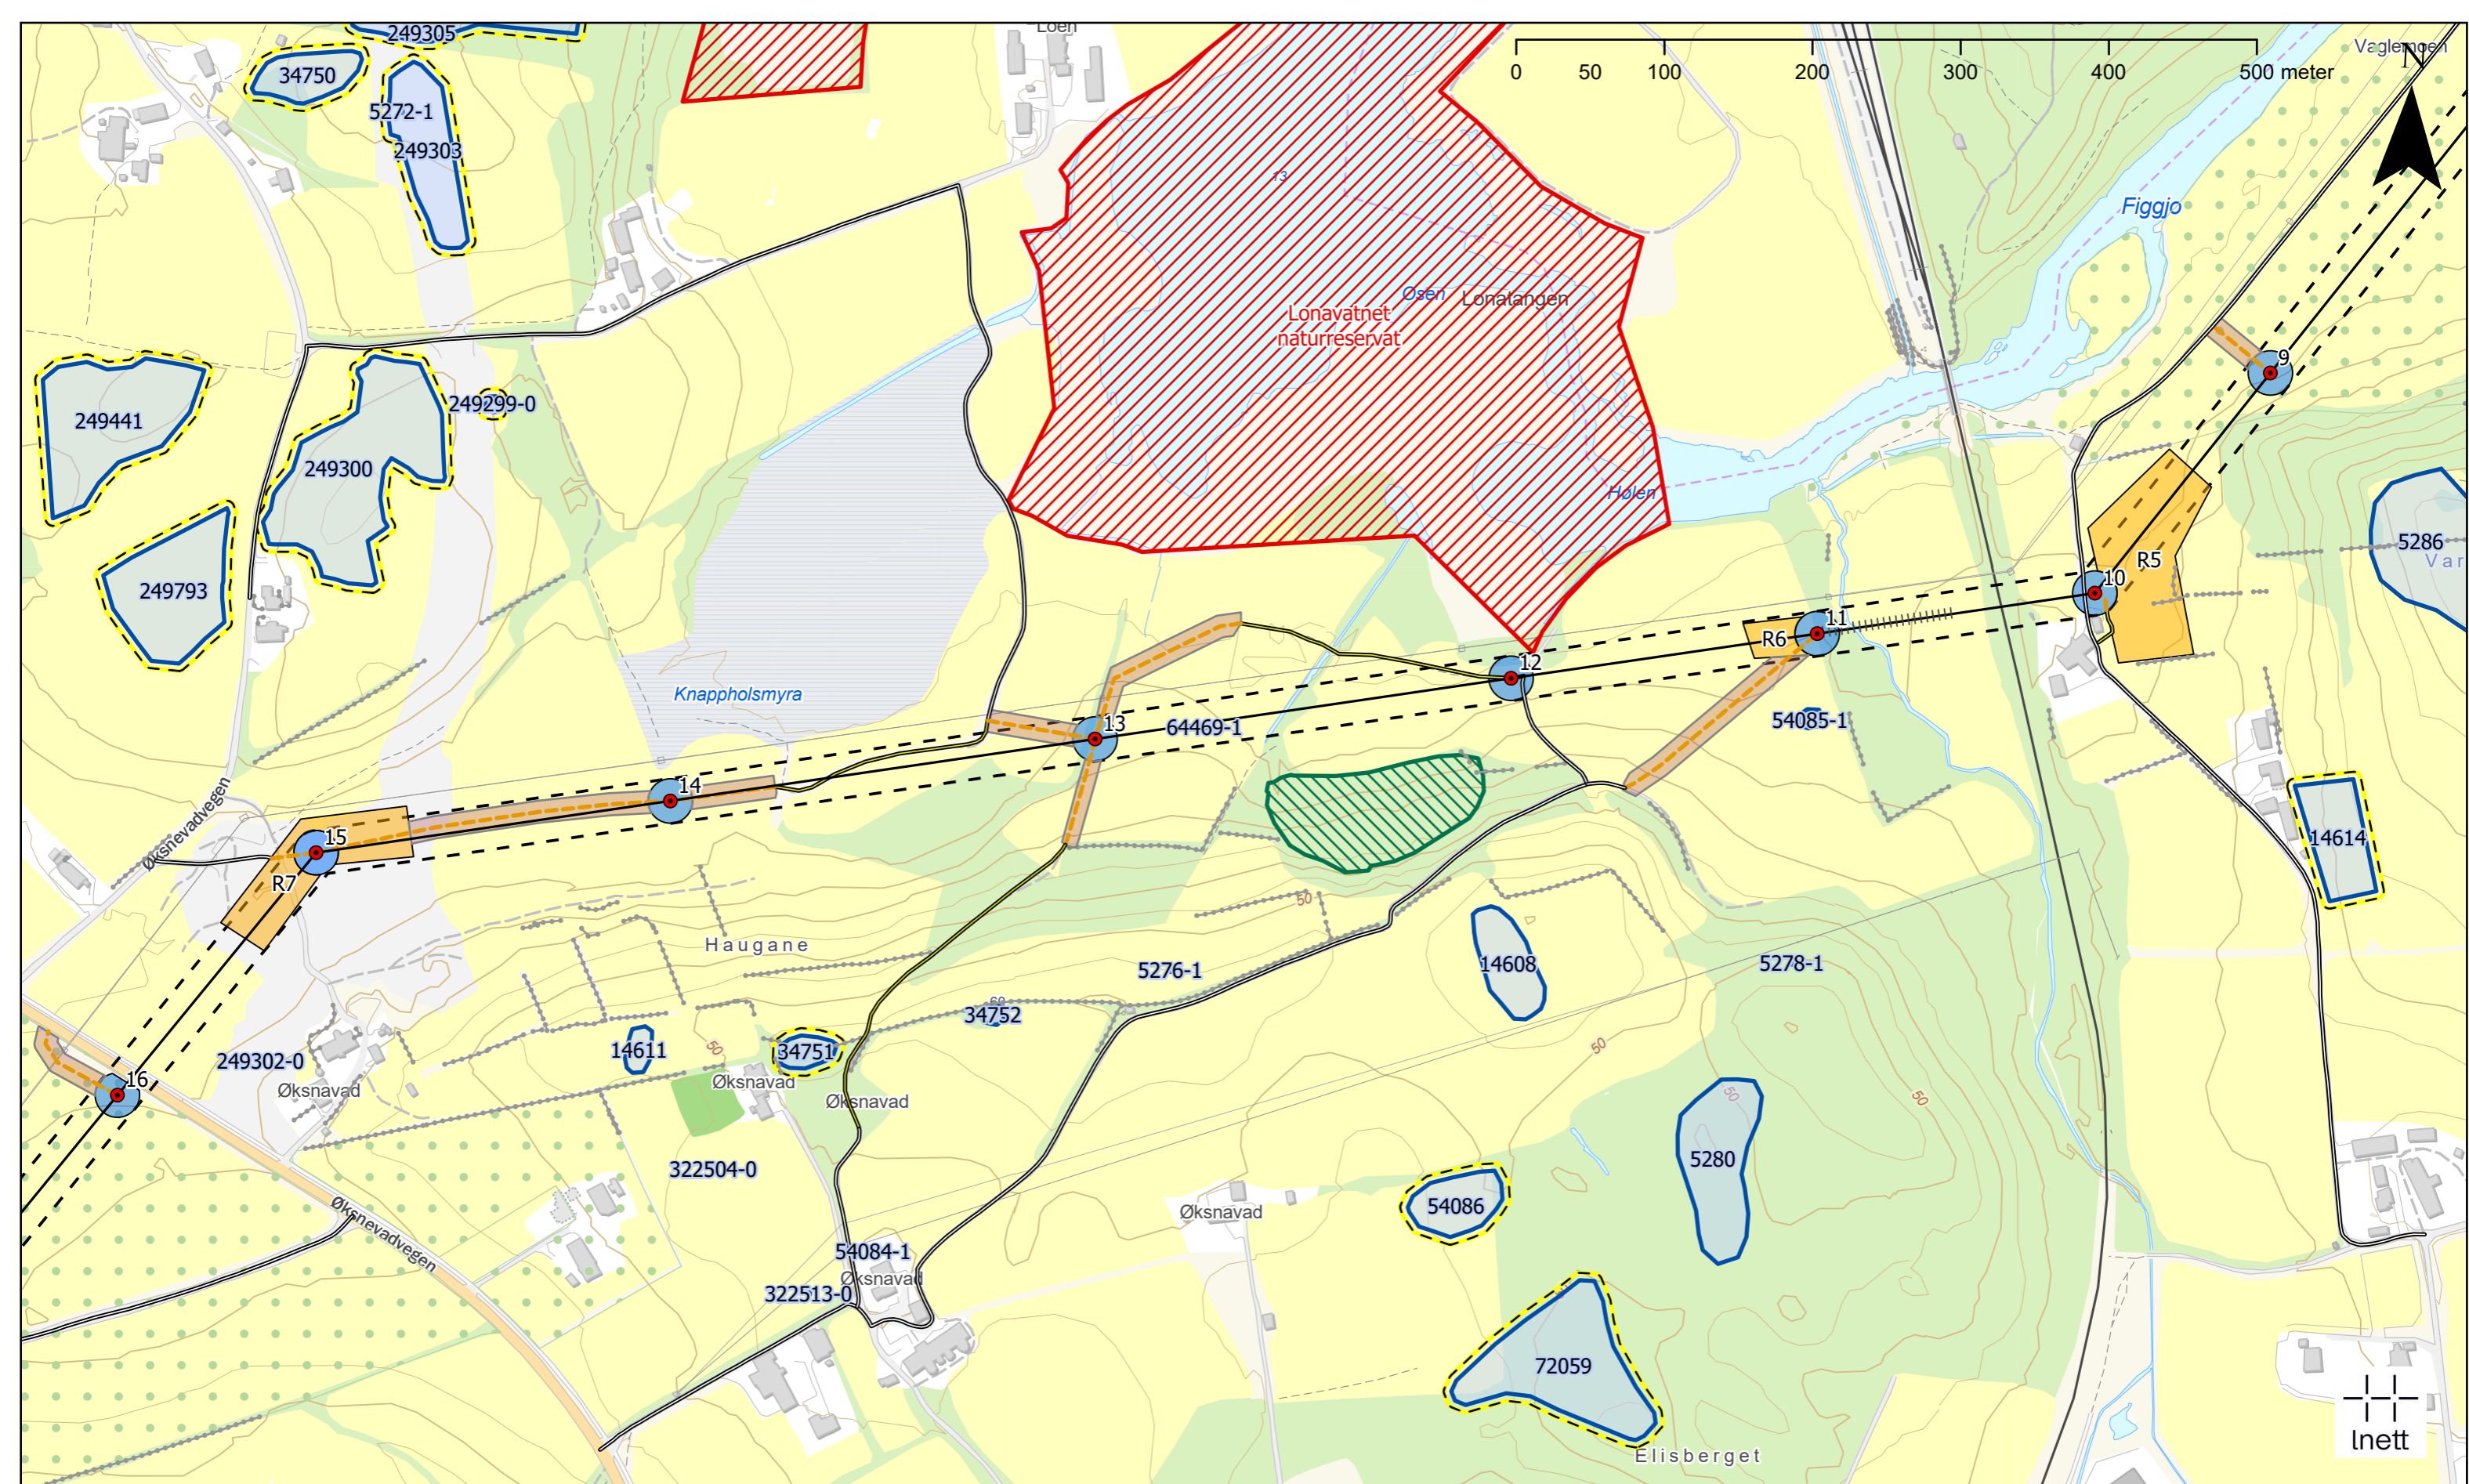


Tegnforklaring			
	Mastepunkt luftledning		Luftledning
	Innmark uten åkervei		Masteplass
	Etablert åkervei		Riggplass
	Privat vei		Klausuleringsbelte luftledning
	Kjørekorridor		Steingjerde
	Fugleavvisere		Sikringszone kulturminne
	Kulturminnelokalitet		Naturvernområde
	Verdifull naturtype		Eiendom med planteskadegjører

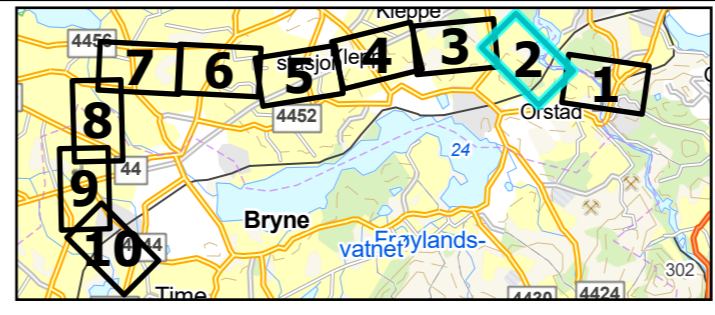


Detaljplankart	
Side 2 av 10 - kartblad Lonavatnet	
Oppdrag: 10257958	Tegnet: ØWJ
Målestokk A3 1:4 000	Dato: 3.3.2025
Kartgrunnlag: Terreng vektor, Geodata	

Utarbeidet av:
Multiconsult
 Multiconsult AS
 Postboks 2070
 7708 Steinkjer

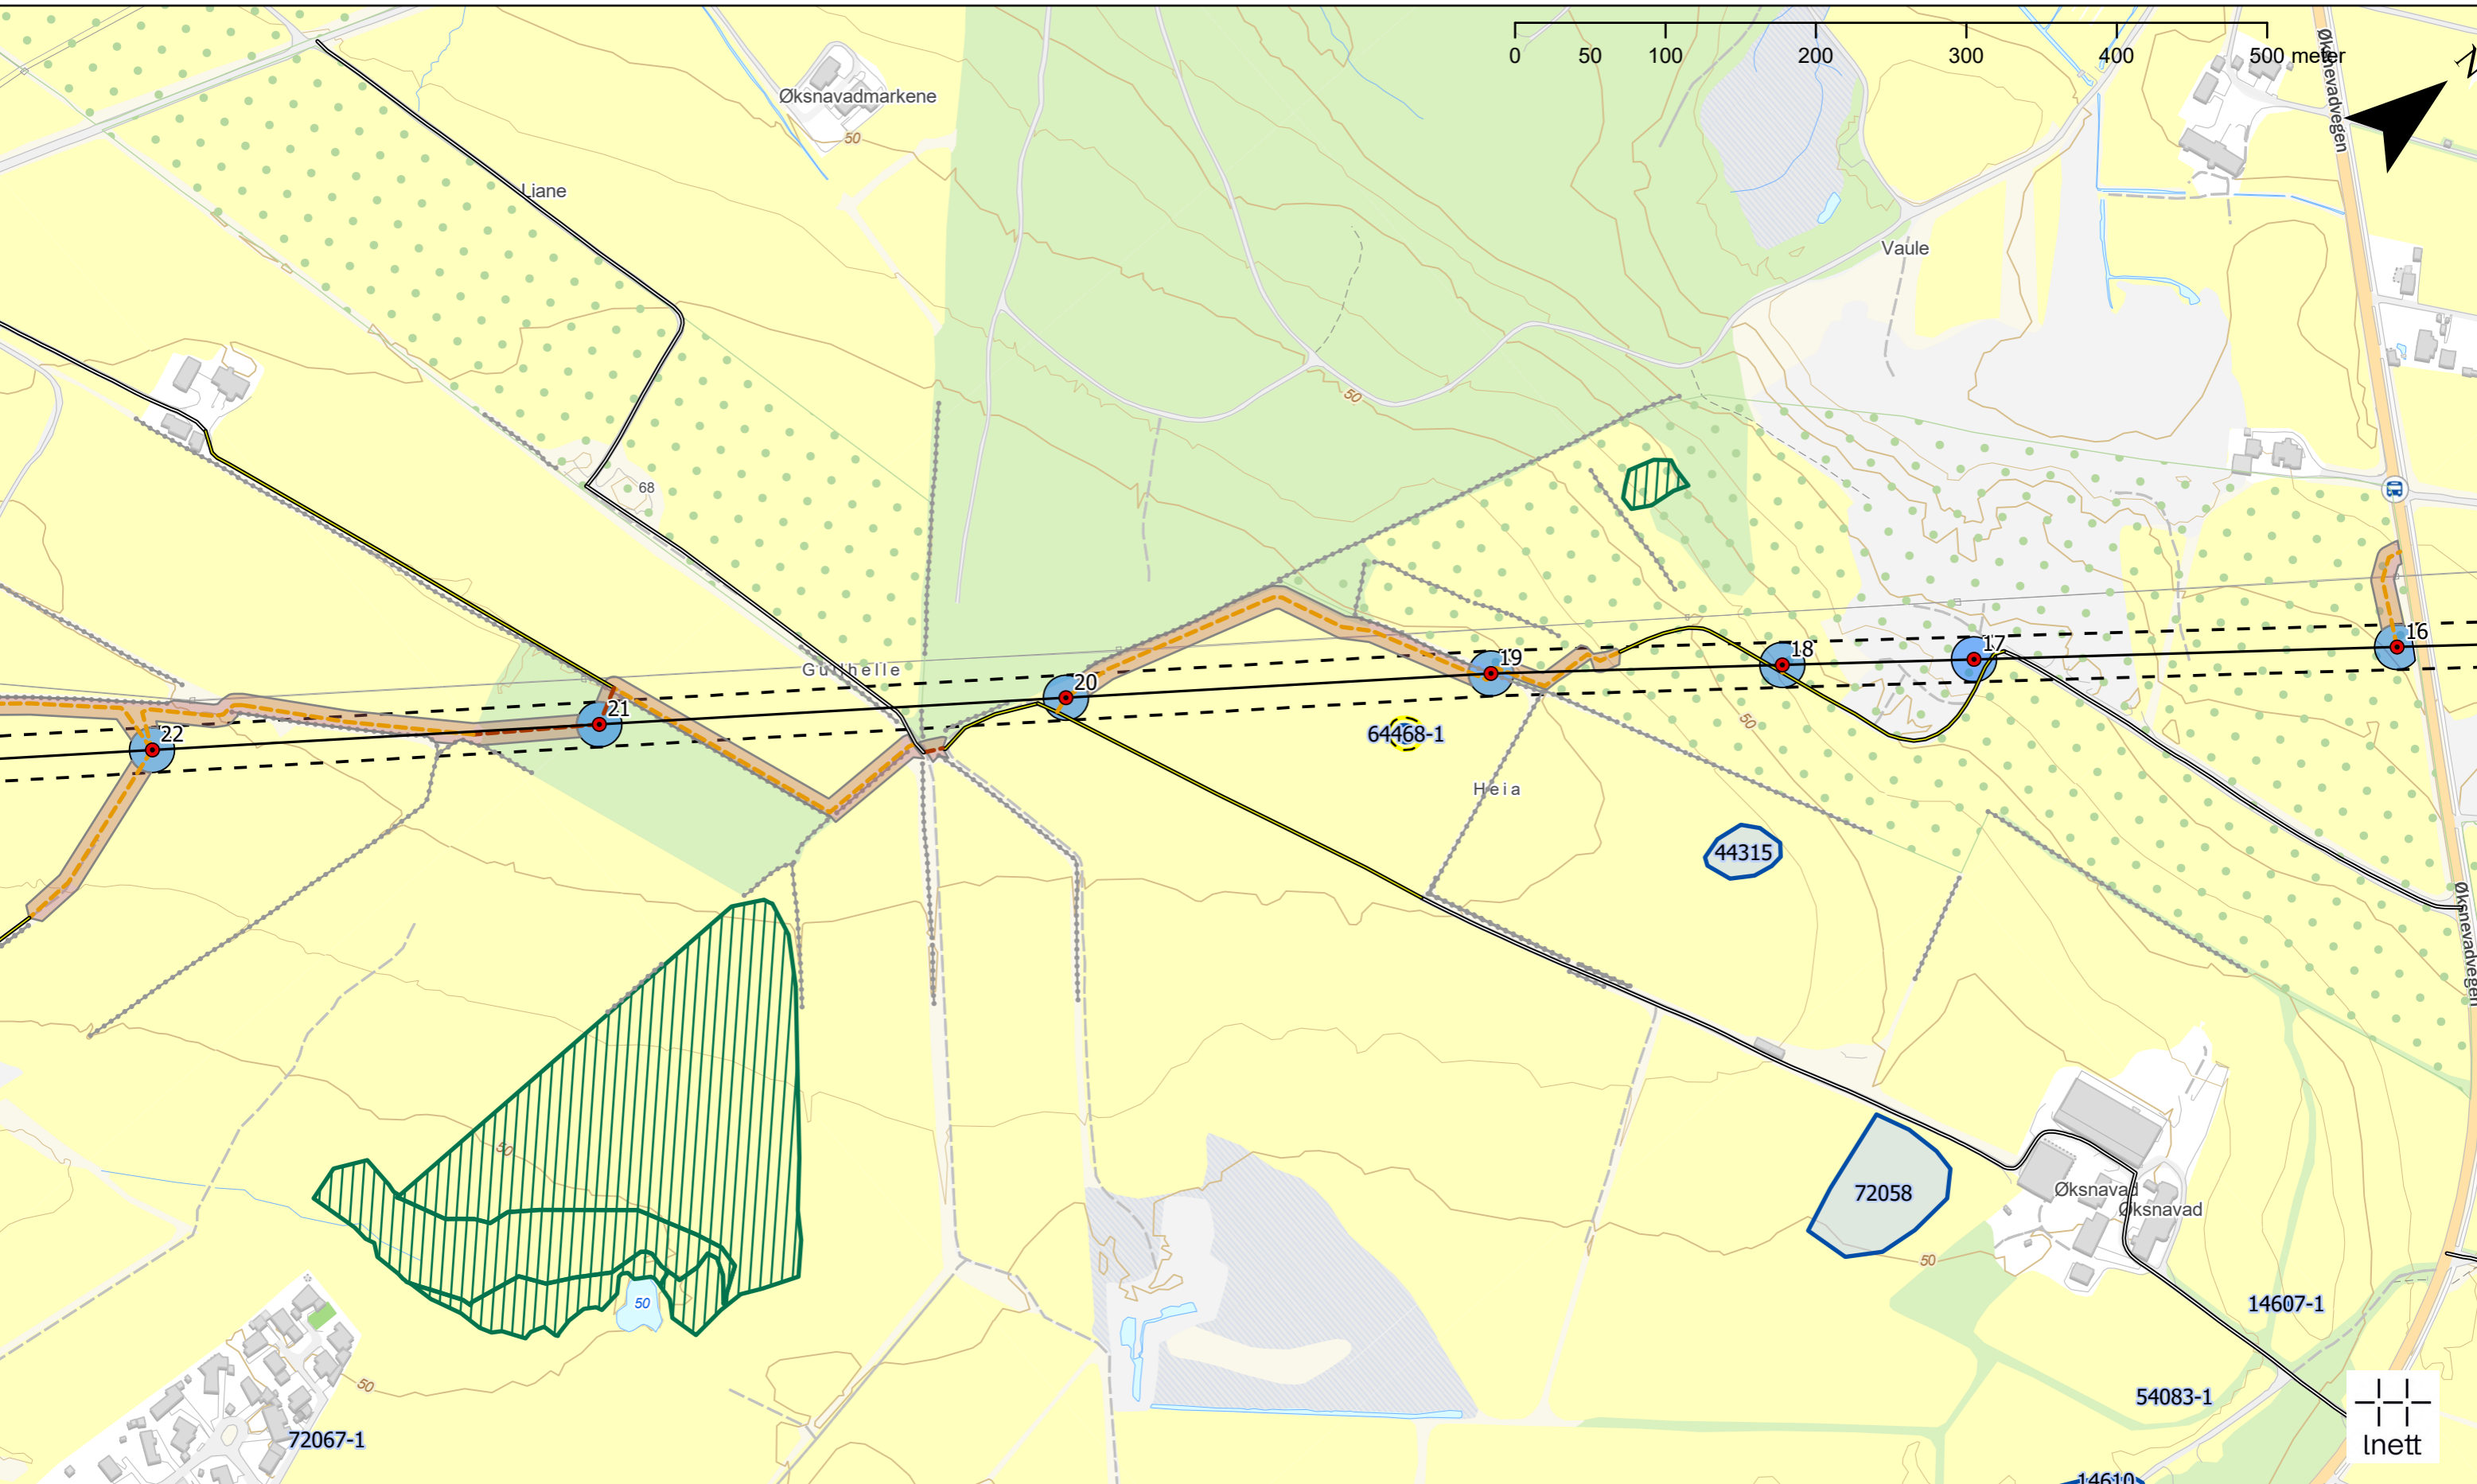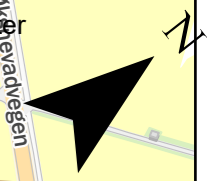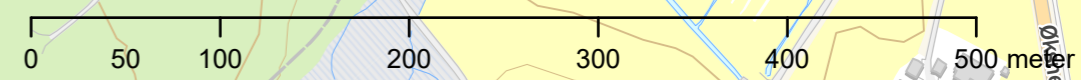

Tegnforklaring

- Mastepunkt luftledning
- Kjørekorridor
- - - Kjørespor i utmark
- - - Innmark uten åkervei
- Etablert åkervei
- Privat vei
- Luftledning
- Masteplass
- Klausuleringsbelte luftledning
- Steingjerde
- Sikringszone kulturminne
- Kulturminnelokalitet
- Verdifull naturtype
- Eiendom med planteskadegjører

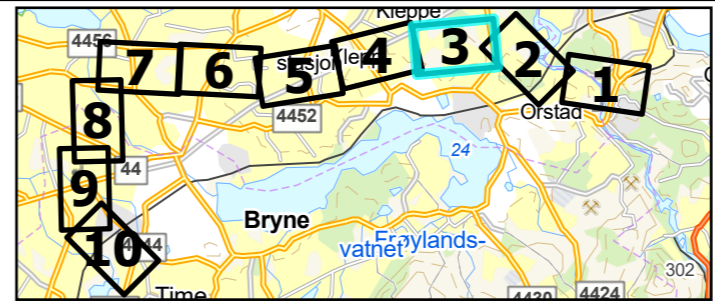

Detaljplankart

Side 3 av 10 - kartblad Heia



Oppdrag: 10257958	Tegnet: ØWJ
Målestokk A3 1:4 000	Dato: 3.3.2025
Kartgrunnlag: Terreng vektor, Geodata	

Utarbeidet av:

Multiconsult


Multiconsult AS
Postboks 2070
7708 Steinkjer

0 50 100 200 300 400 500 meter

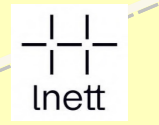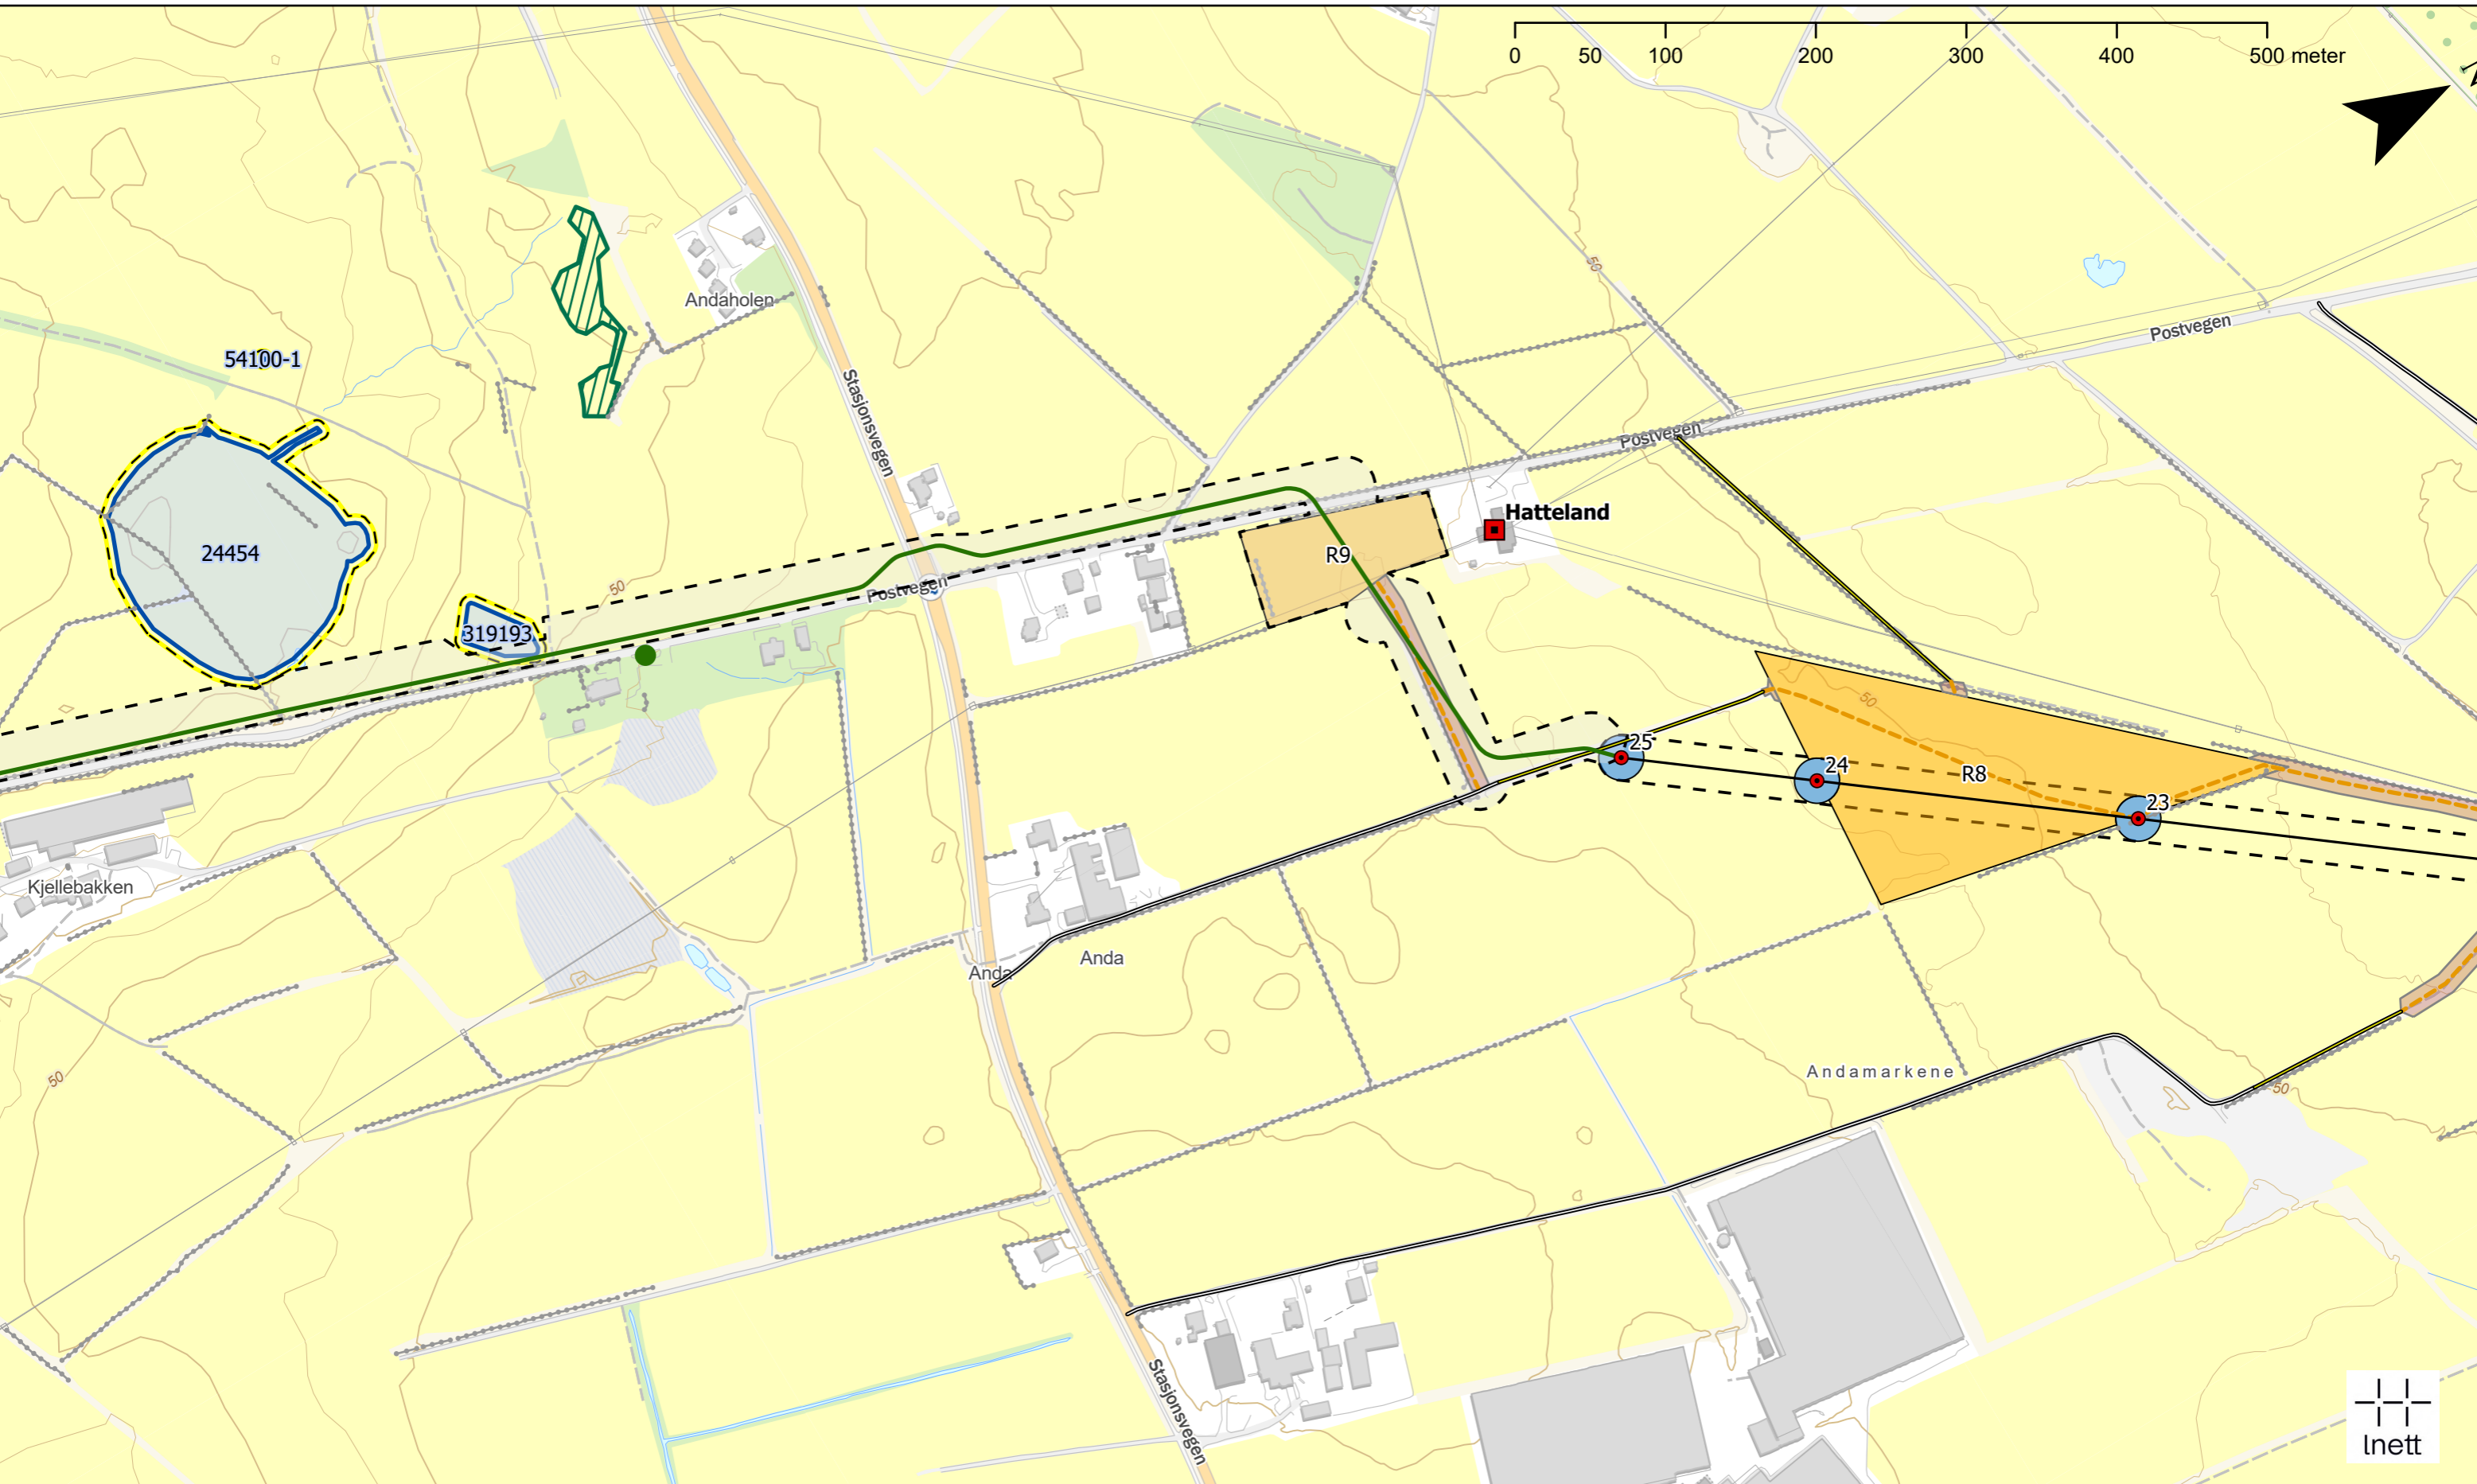

Tegnforklaring

- | | | |
|------------------------|--------------------------------|-------------------------------|
| Transformatorstasjon | Kjørekorridor | Rødlista trær |
| Mastepunkt luftledning | Luftledning | Steingjerde |
| Jordkabel Lnett 132 kV | Masteplass | Sikringszone kulturminne |
| Innmark uten åkervei | Riggplass | Kulturminnelokalitet |
| Etablert åkervei | Inngrepsgrense jordkabel | Verdifull naturtype |
| Privat vei | Klausuleringsbelte luftledning | Eiendom med planteskadegjører |

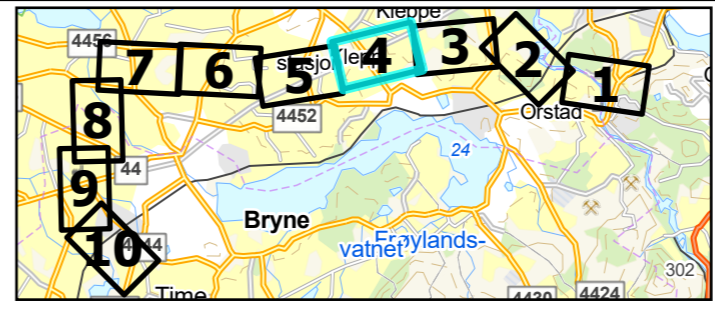

Detaljplankart

Side 4 av 10 - kartblad Hatteland



Oppdrag: 10257958	Tegnet: ØWJ
Målestokk A3 1:4 000	Dato: 3.3.2025
Kartgrunnlag: Terreng vektor, Geodata	

Utarbeidet av:

Multiconsult


Multiconsult AS
Postboks 2070
7708 Steinkjer

0 50 100 200 500 meter

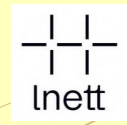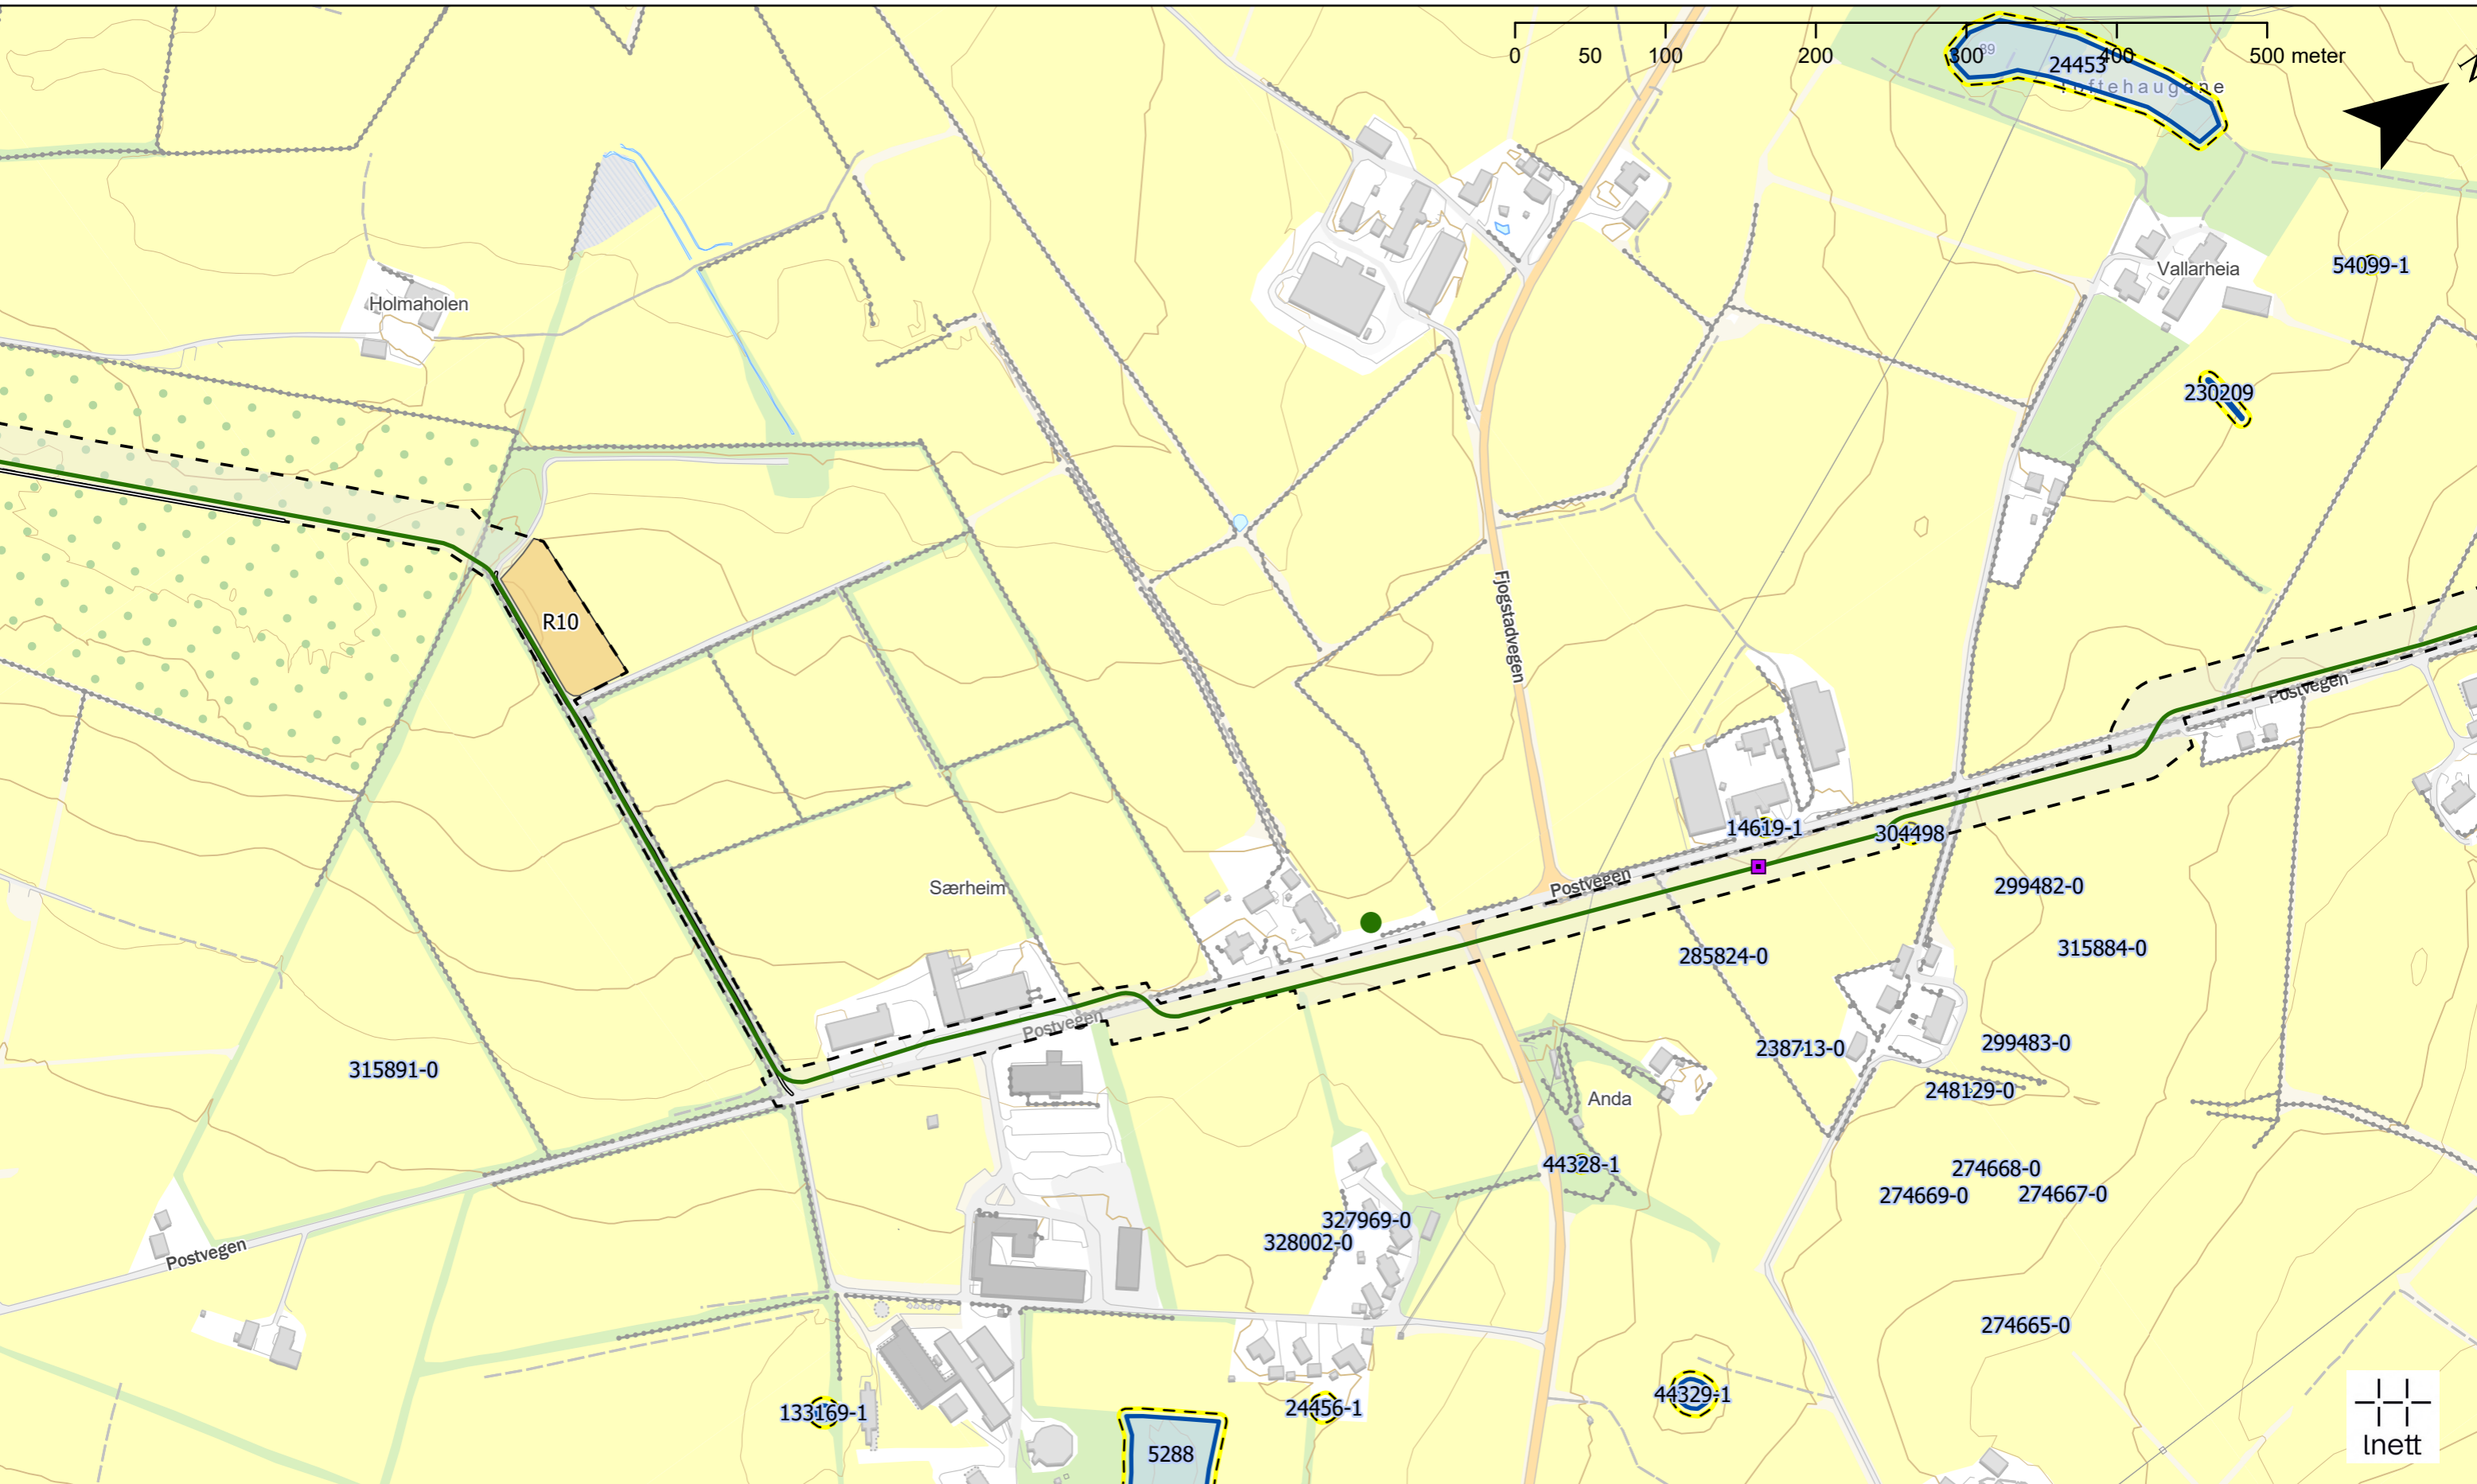

Tegnforklaring

- Skjøtepunkt revolvering
- Jordkabel Lnett 132 kV
- Privat vei
- Riggplass
- Inngrepsgrense jordkabel
- Rødlista trær
- Steingjerde
- Sikringszone kulturminne
- Kulturminnelokalitet
- Eiendom med planteskadegjører

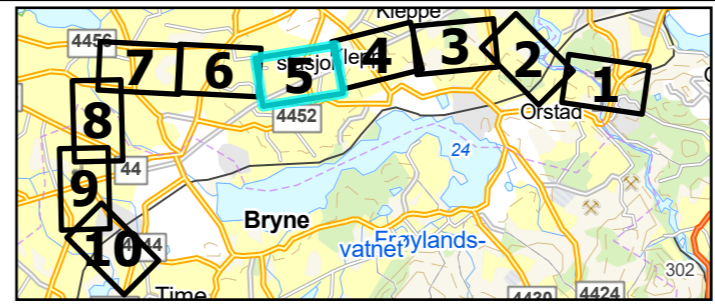

Detaljplankart



Side 5 av 10 - kartblad Nibio

Oppdrag: 10257958	Tegnet: ØWJ
Målestokk A3 1:4 000	Dato: 3.3.2025
Kartgrunnlag: Terreng vektor, Geodata	

Utarbeidet av:


Multiconsult

Multiconsult AS
Postboks 2070
7708 Steinkjer

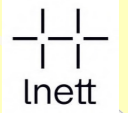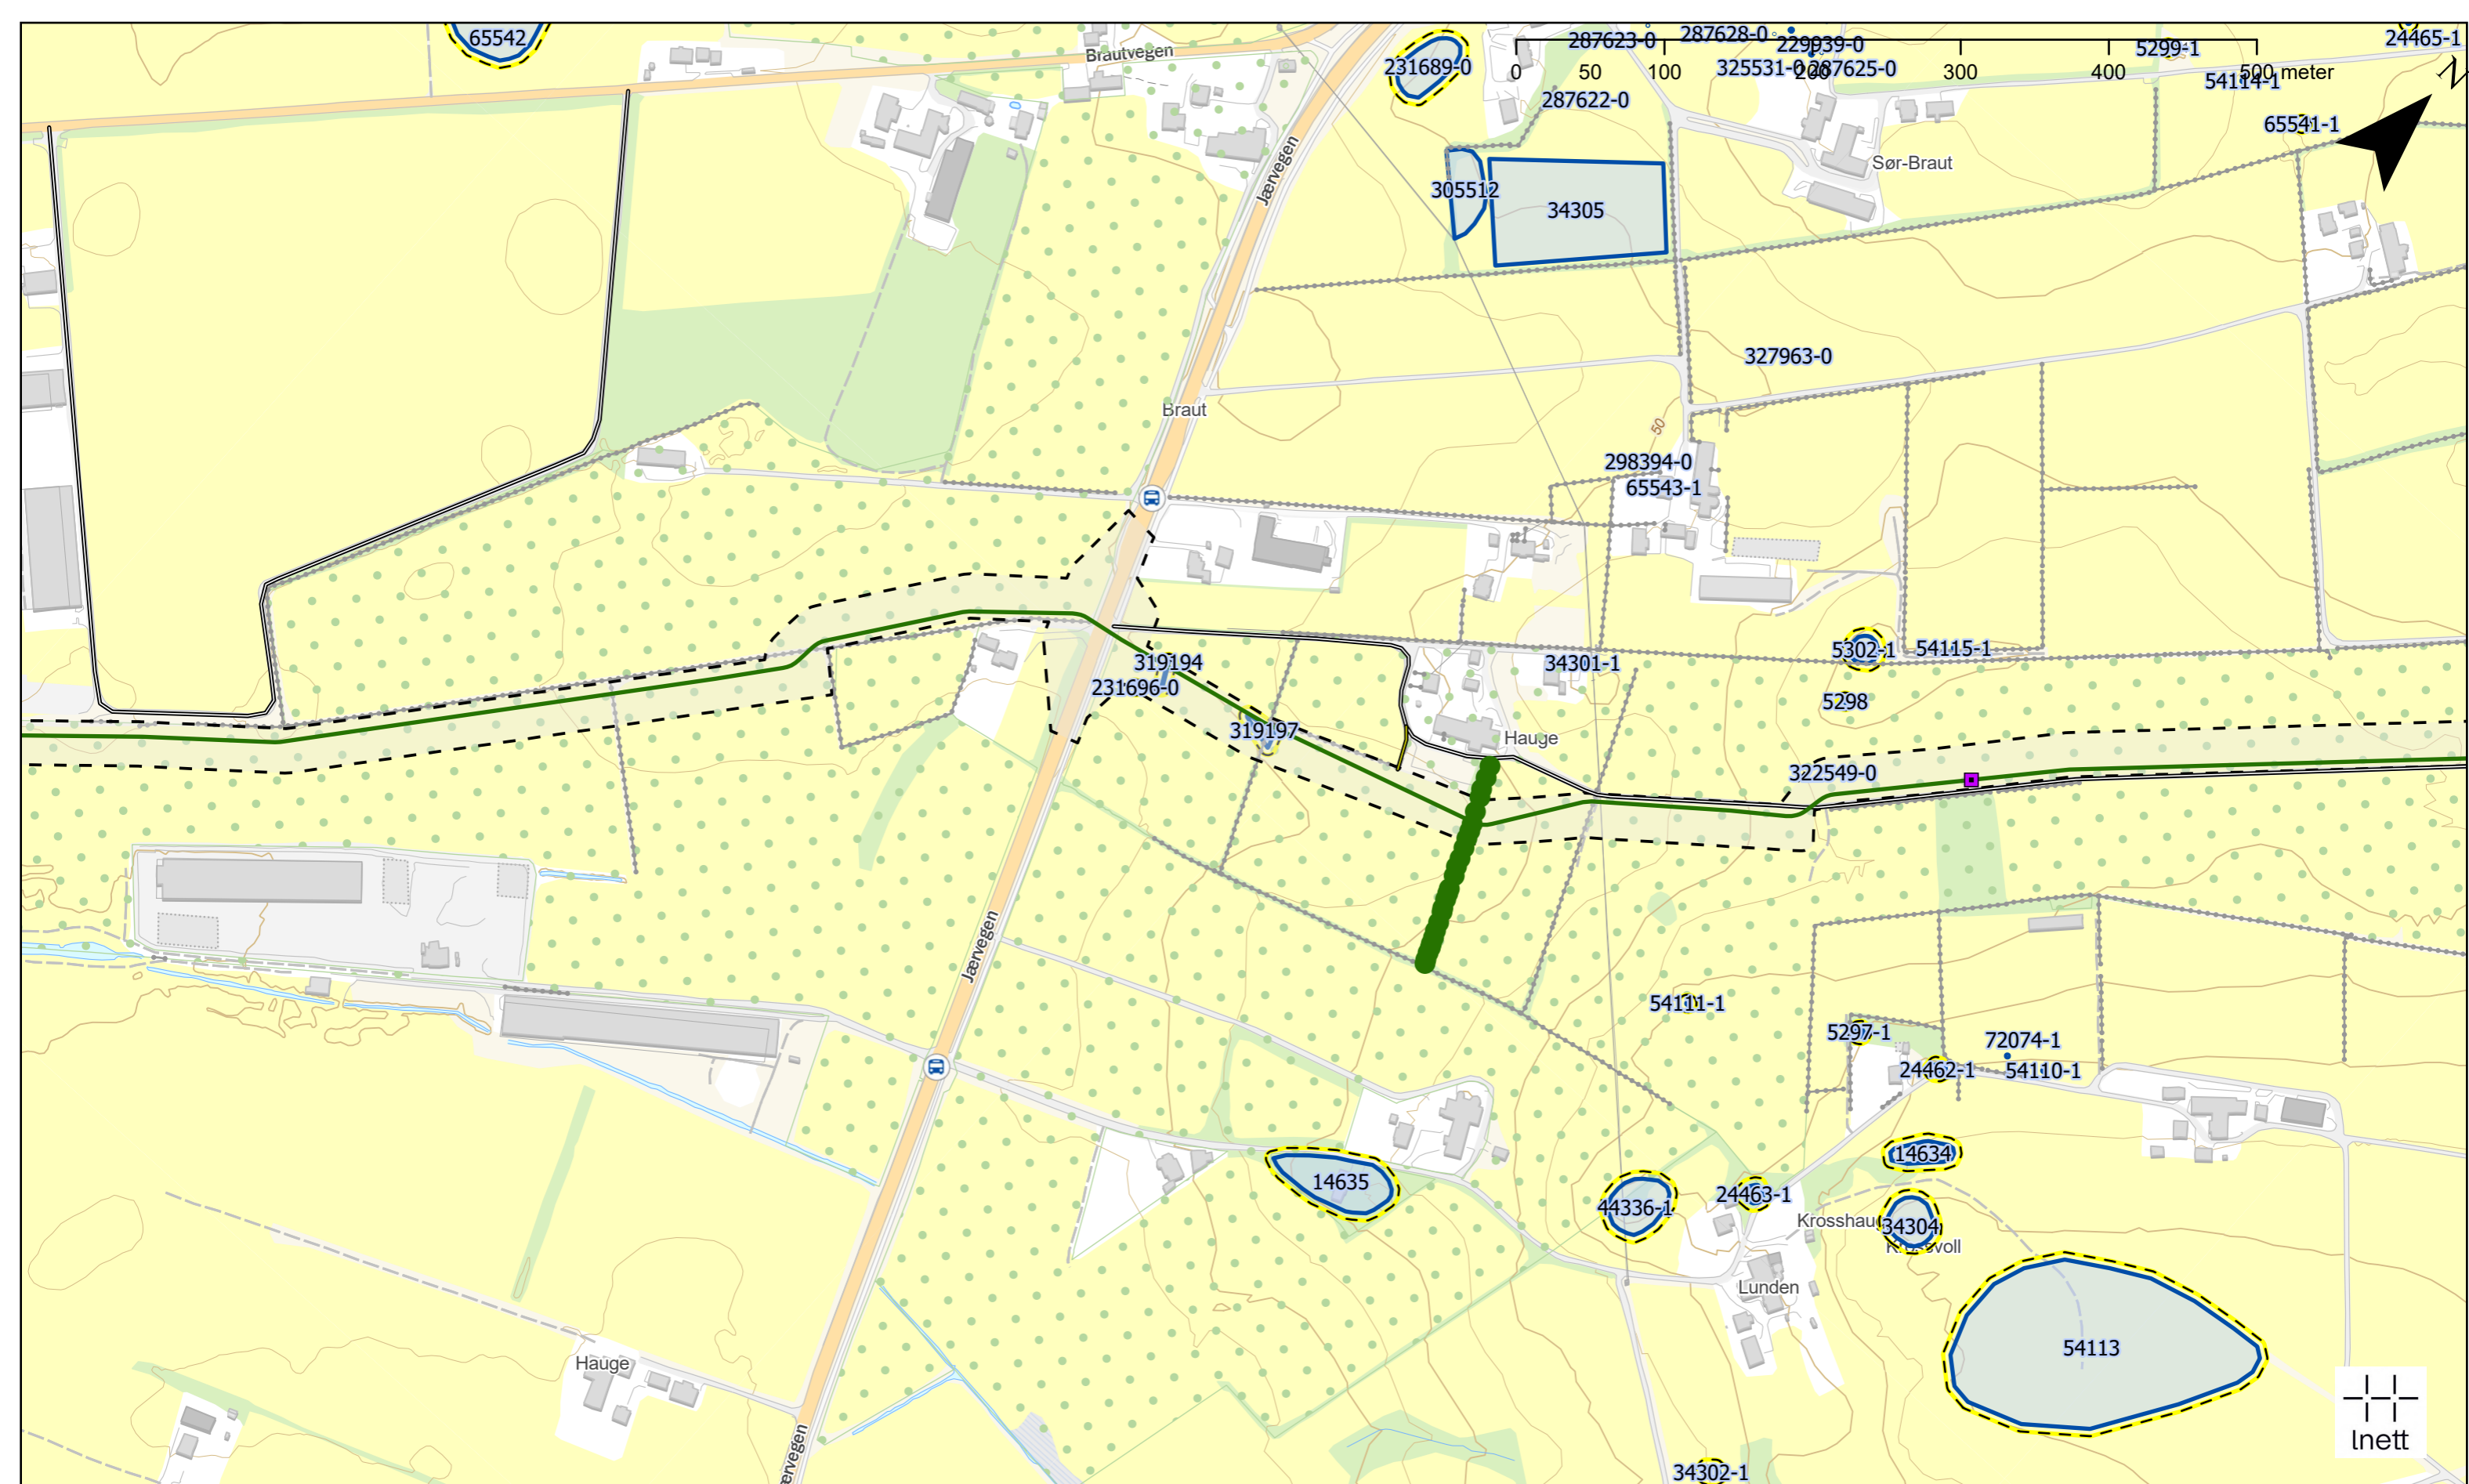


Tegnforklaring

- Skjøtepunkt revolvering
- Jordkabel Lnett 132 kV
- Etablert åkervei
- Privat vei
- Inngrepsgrense jordkabel
- Rødlista trær
- - - Steingjerde
- Sikringszone kulturminne
- Kulturminnelokalitet
- Eiendom med planteskadegjører

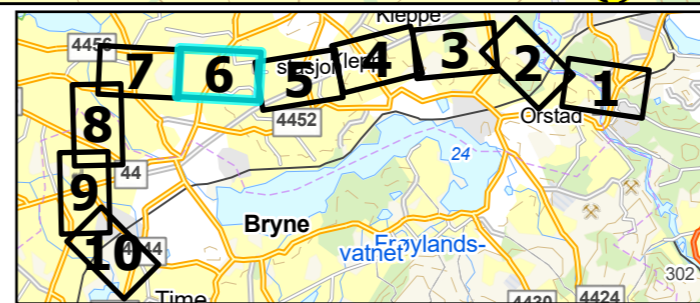


Detaljplankart		Utarbeidet av: Multiconsult Multiconsult AS Postboks 2070 7708 Steinkjer
Side 6 av 10 - kartblad Jærvegen		
Oppdrag: 10257958	Tegnet: ØWJ	
Målestokk A3 1:4 000	Dato: 3.3.2025	
Kartgrunnlag: Terreng vektor, Geodata		

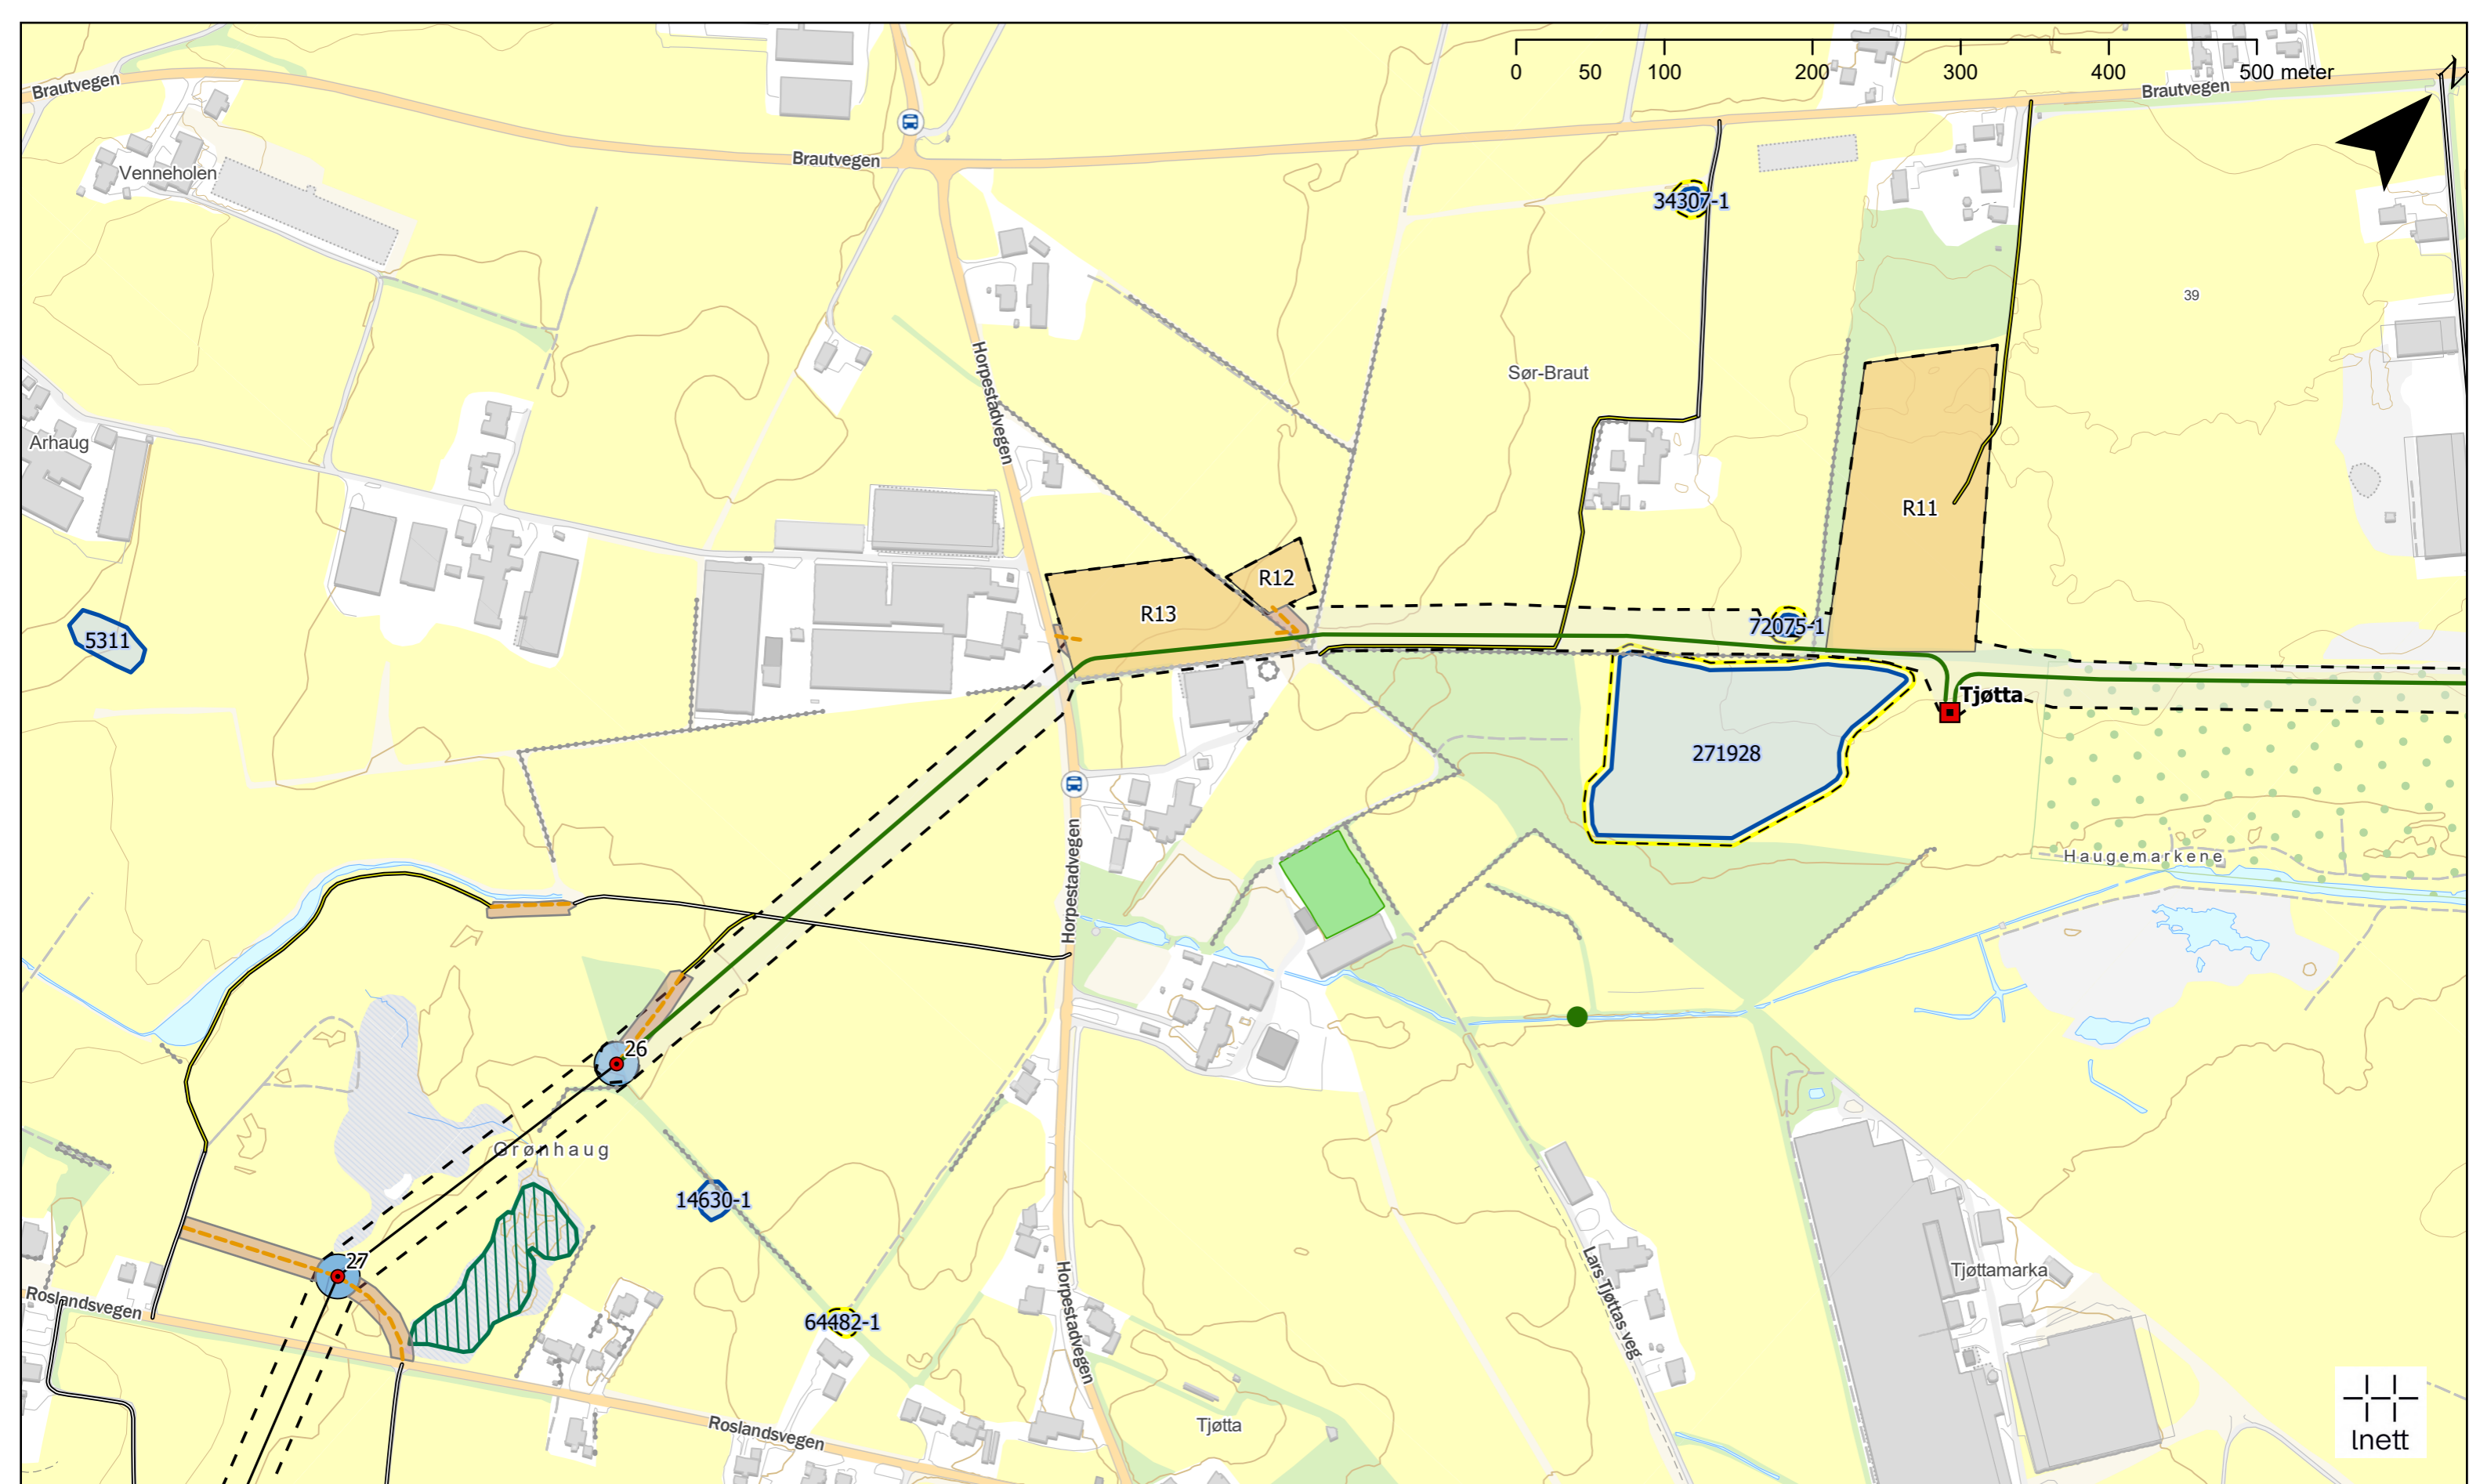

Tegnforklaring

- | | | |
|------------------------|--------------------------------|-------------------------------|
| Transformatorstasjon | Kjørekorridor | Rødlista trær |
| Mastepunkt luftledning | Luftledning | Steingjerde |
| Jordkabel Lnett 132 kV | Masteplass | Sikringszone kulturminne |
| Innmark uten åkervei | Riggplass | Kulturminnelokalitet |
| Etablert åkervei | Inngrepsgrense jordkabel | Verdifull naturtype |
| Privat vei | Klausuleringsbelte luftledning | Eiendom med planteskadegjører |

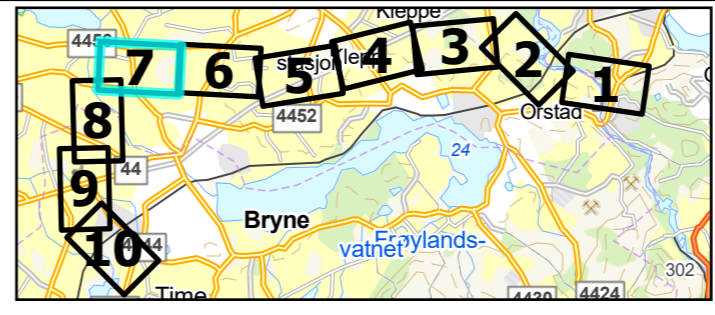

Detaljplankart

Side 7 av 10 - kartblad Tjøtta


Oppdrag: 10257958	Tegnet: ØWJ
Målestokk A3 1:4 000	Dato: 3.3.2025

Kartgrunnlag: Terreng vektor, Geodata

Utarbeidet av:


Multiconsult

Multiconsult AS
Postboks 2070
7708 Steinkjer

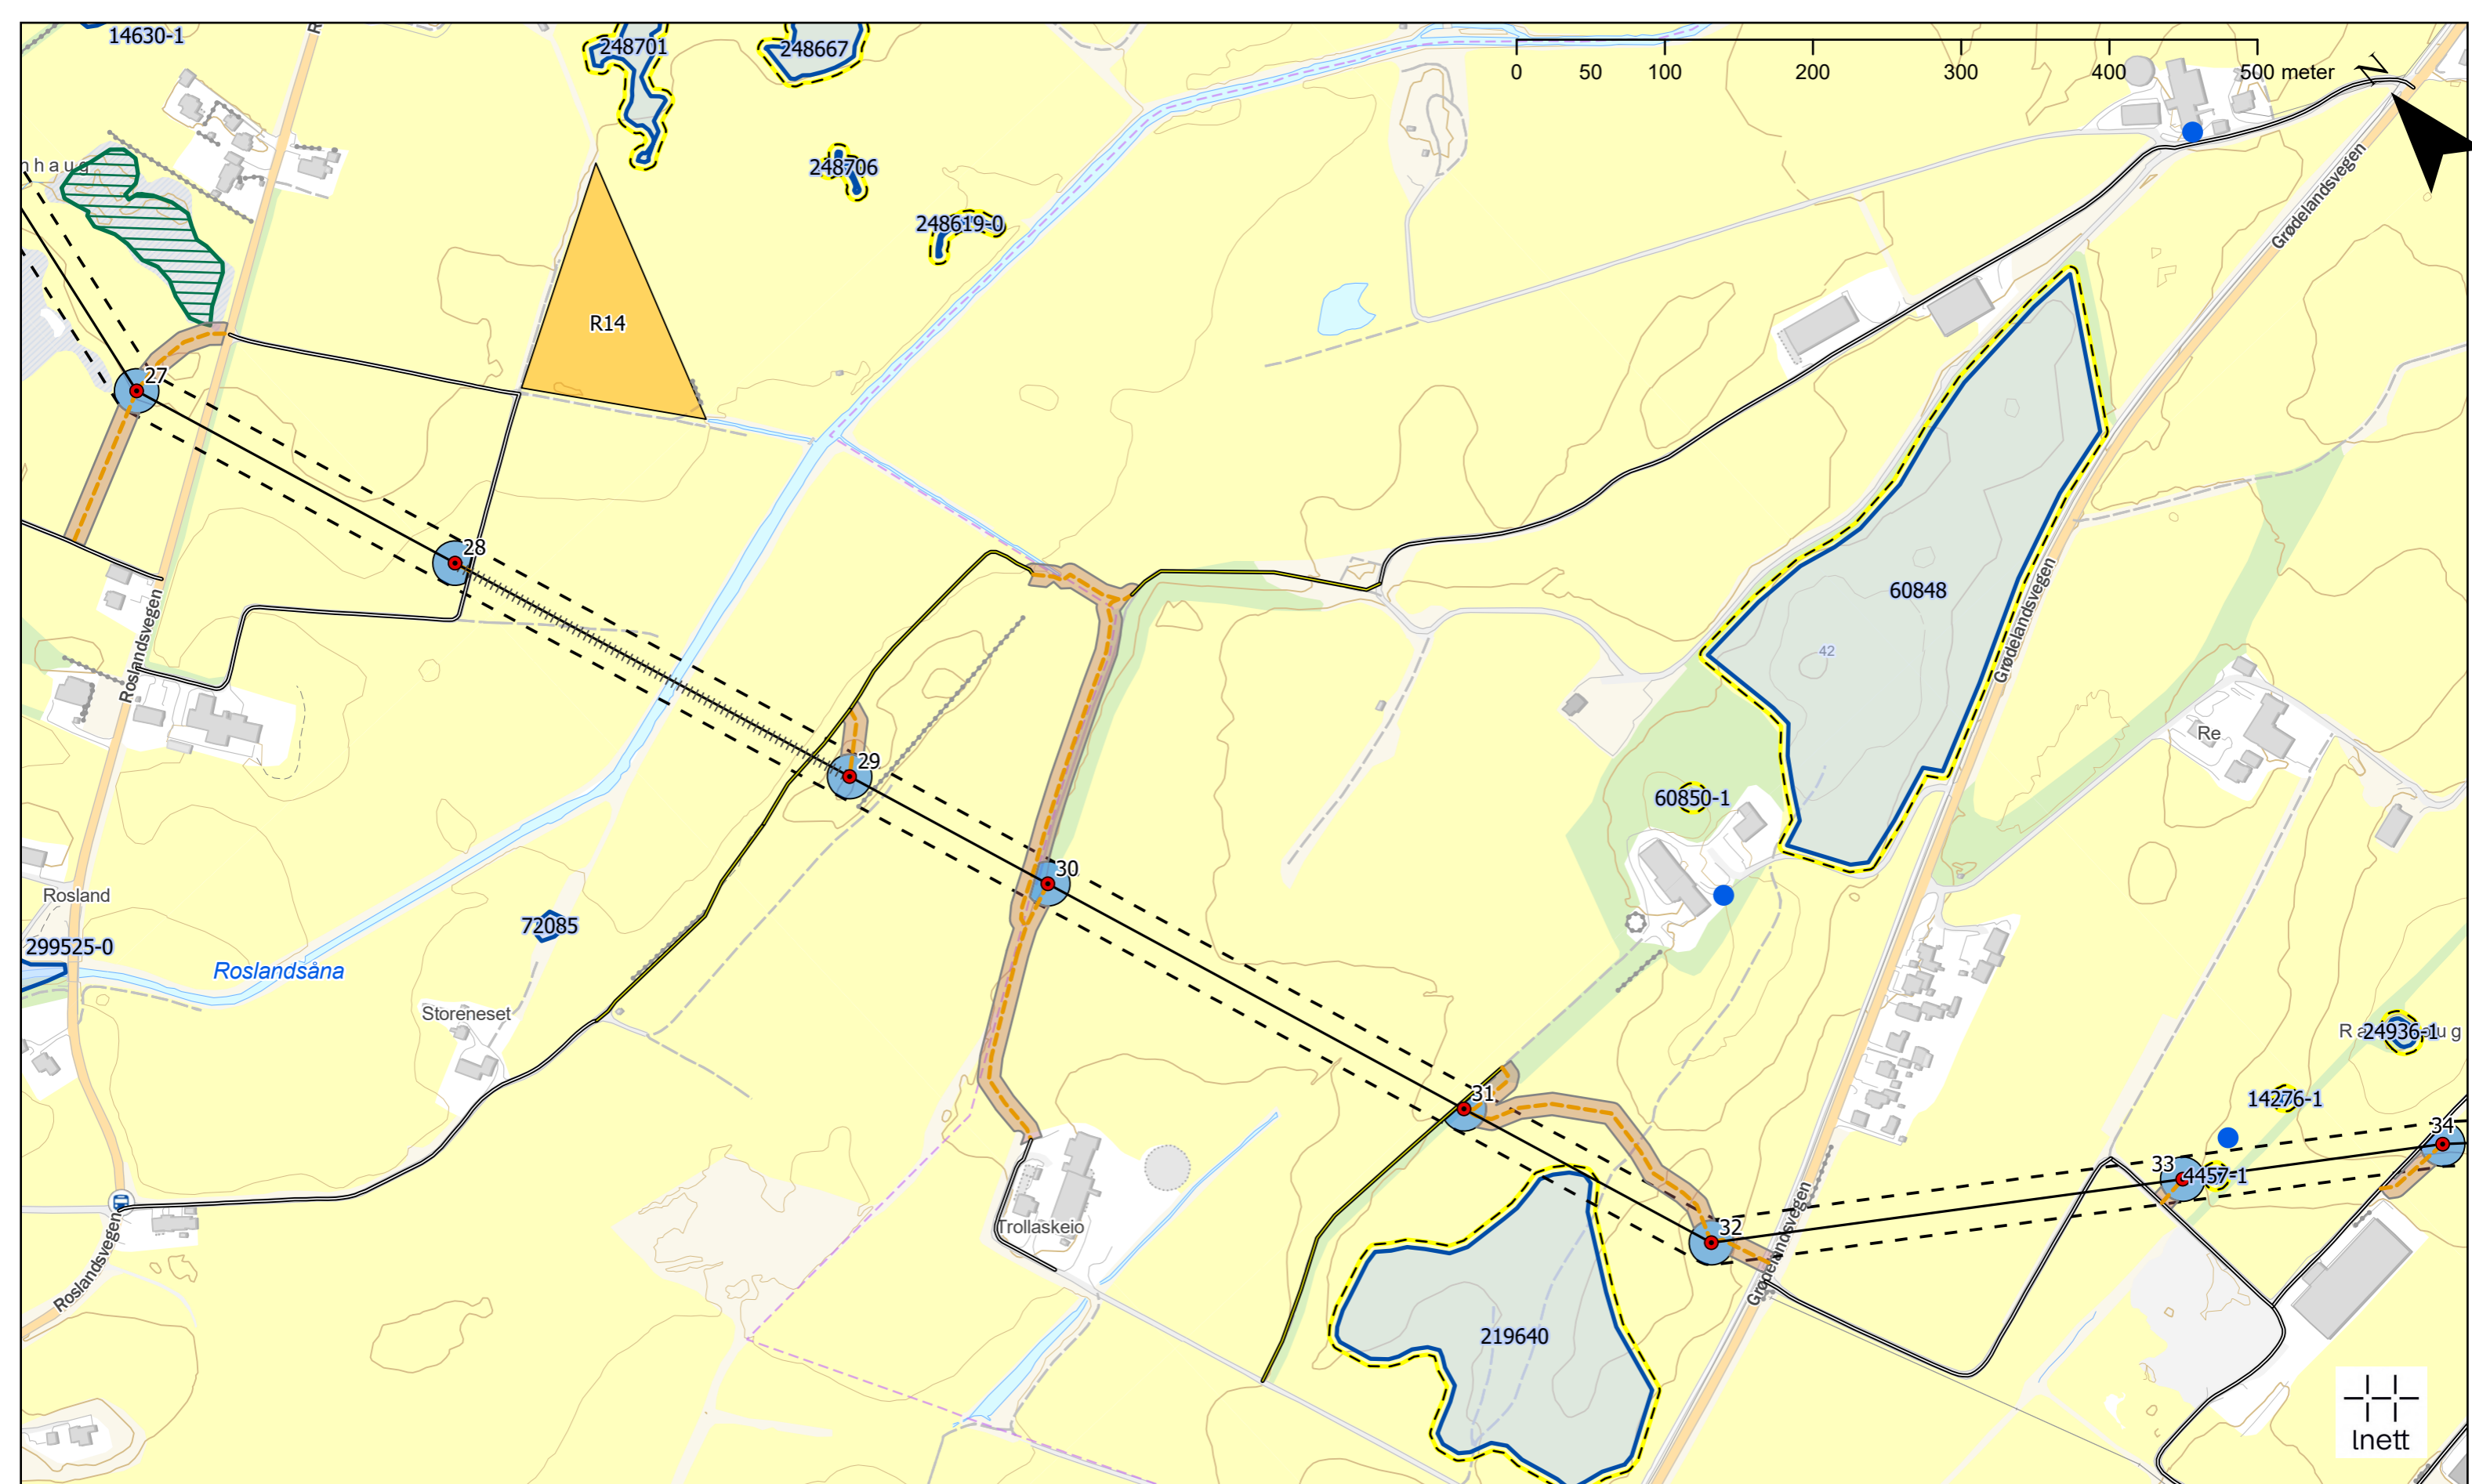

Tegnforklaring

- Mastepunkt luftledning
- Innmark uten åkervei
- Etablert åkervei
- Privat vei
- Kjørekorridor
- ||||| Fugleavvisere
- Luftledning
- Masteplass
- Riggplass
- Klausuleringsbelte luftledning
- Drikkevannsbrønn
- Steingjerde
- Sikringssone kulturminne
- Kulturminnelokalitet
- Verdifull naturtype

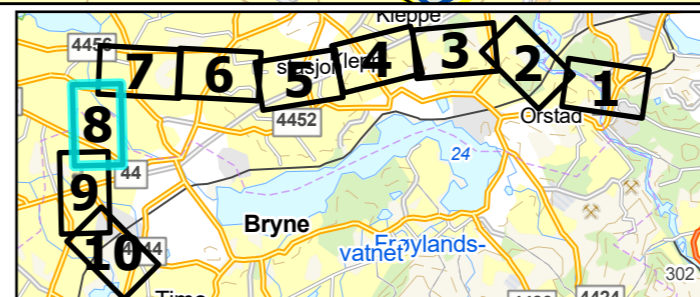

Detaljplankart

Side 8 av 10 - kartblad Roslandsåna


Oppdrag: 10257958	Tegnet: ØWJ
Målestokk A3 1:4 000	Dato: 3.3.2025

Kartgrunnlag: Terreng vektor, Geodata

Utarbeidet av:


Multiconsult

Multiconsult AS
Postboks 2070
7708 Steinkjer

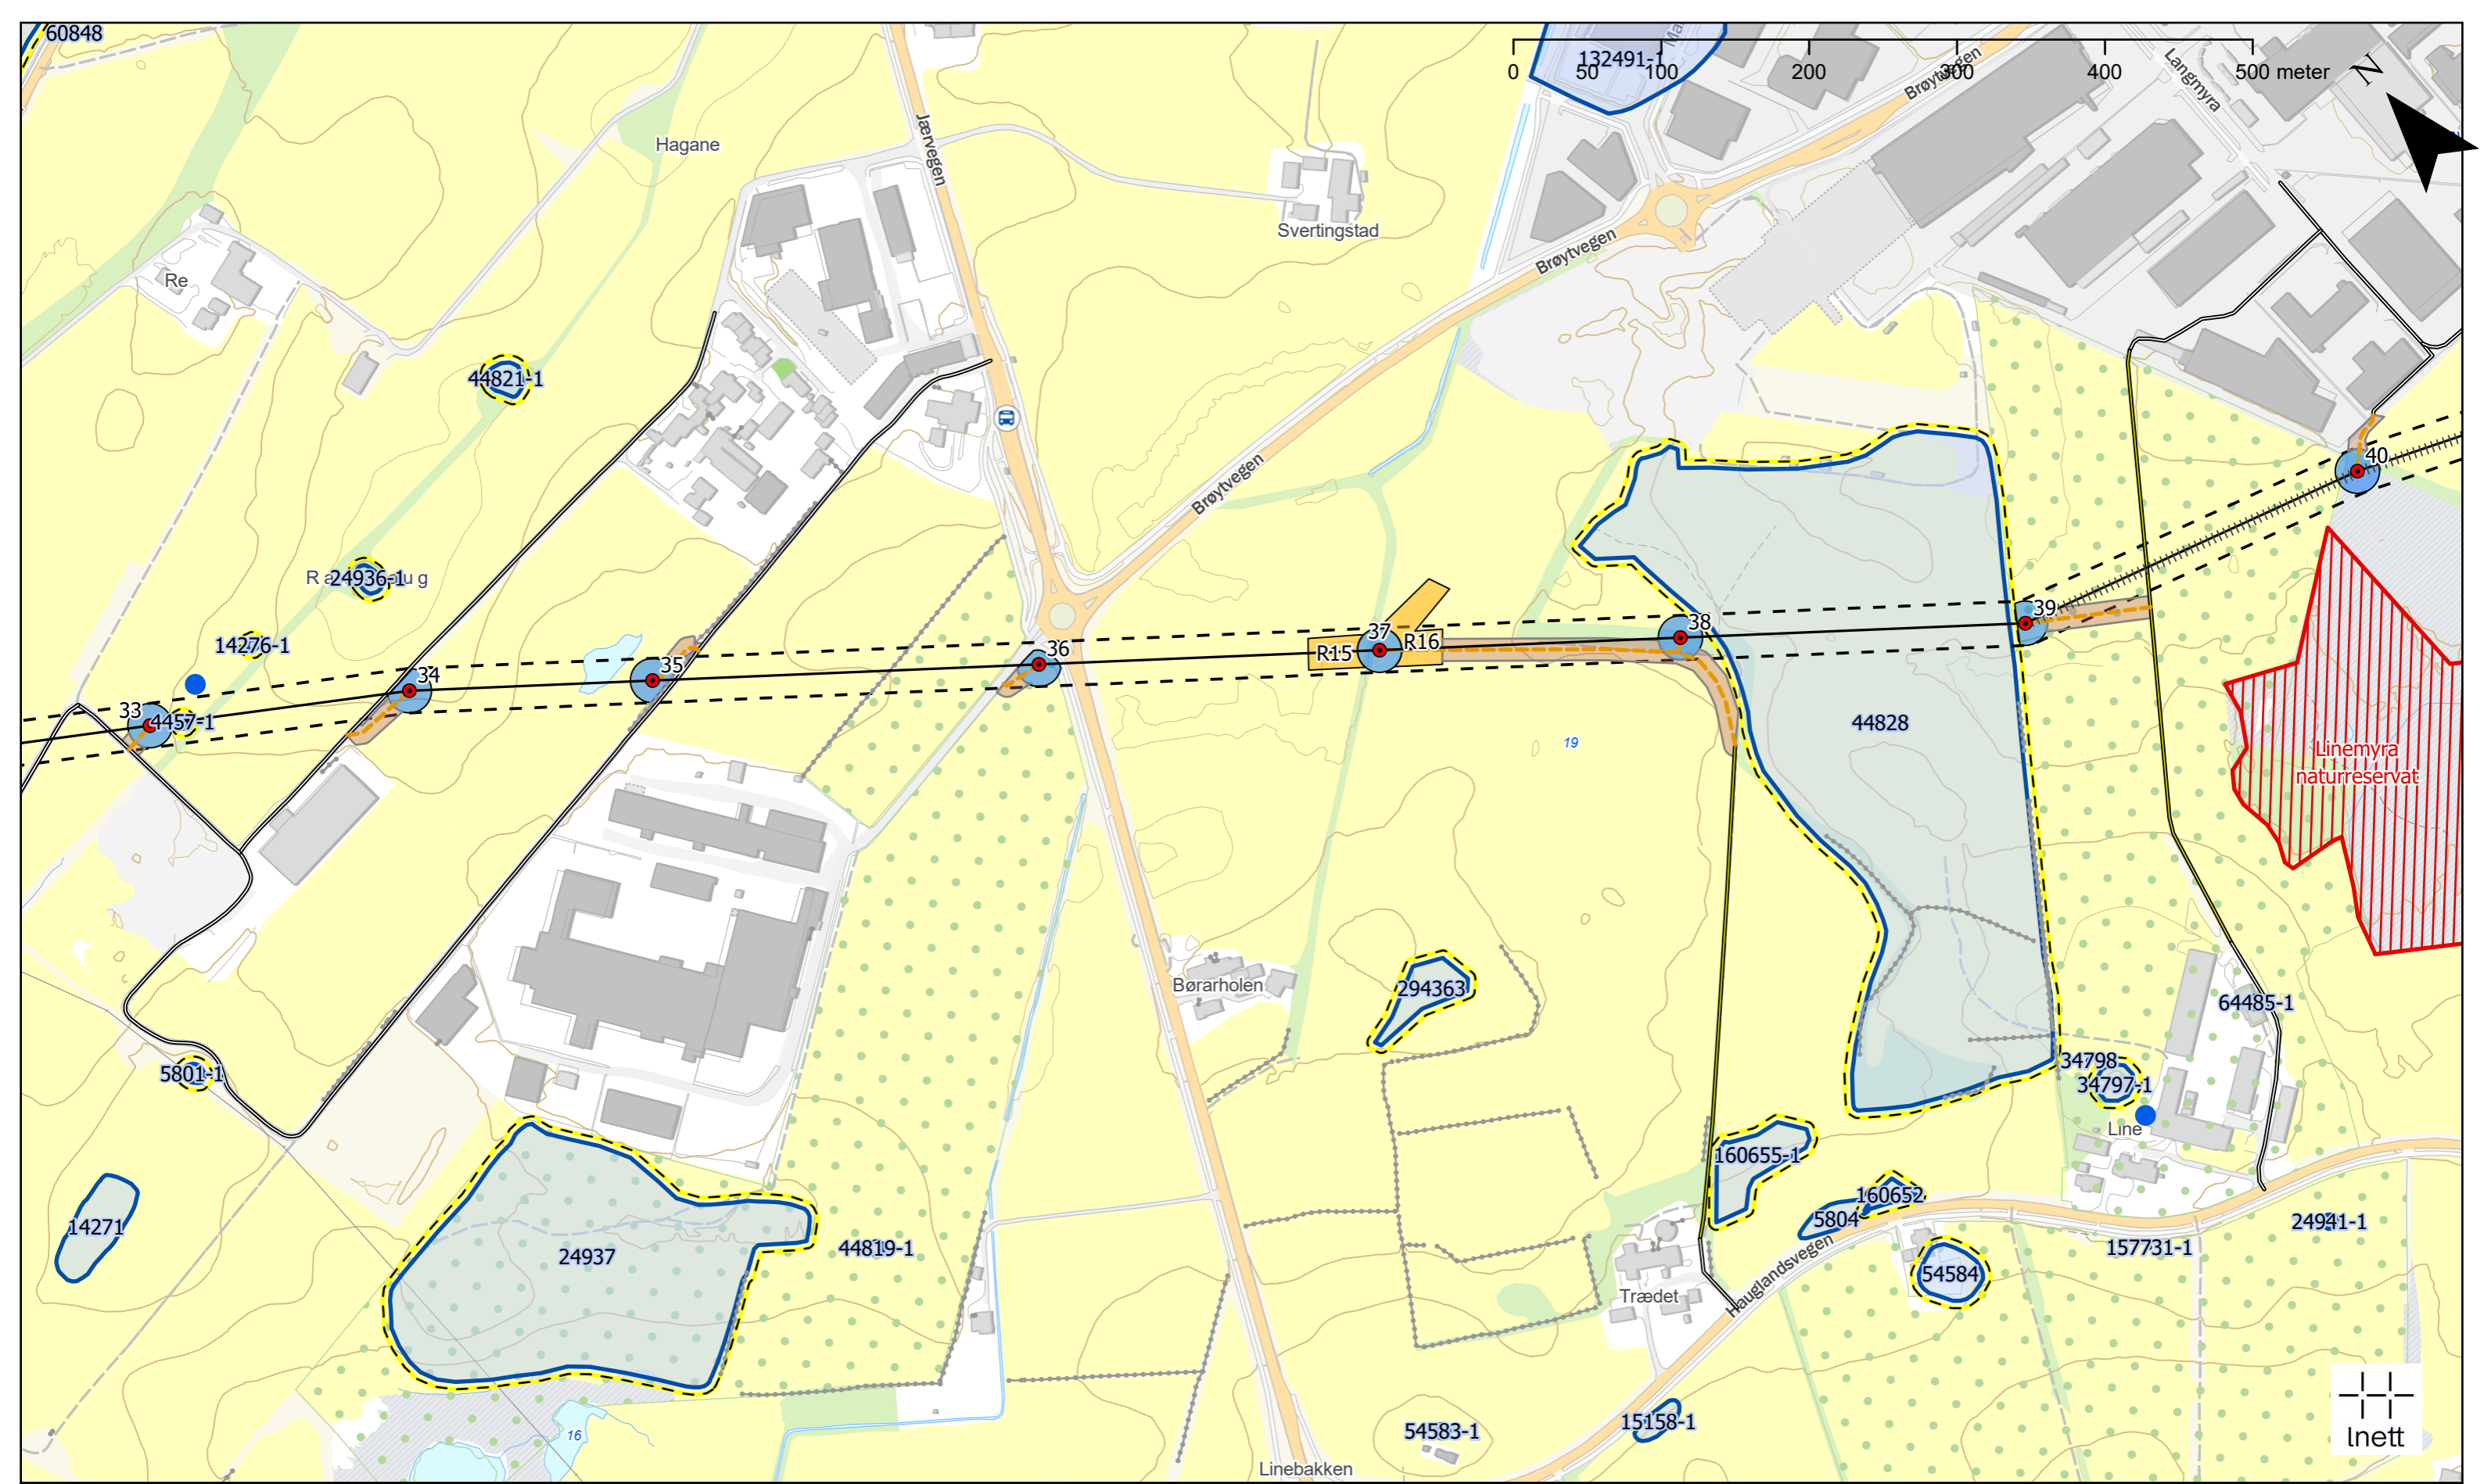

Tegnforklaring

- Mastepunkt luftledning
- Innmark uten åkervei
- Etablert åkervei
- Privat vei
- Kjørekorridor
- Fugleavvisere
- Luftledning
- Masteplass
- Riggplass
- Klausuleringsbelte luftledning
- Drikkevannsbrønn
- Steingjerde
- Sikringszone kulturminne
- Kulturminnelokalitet
- Naturvernområde
- Eiendom med planteskadegjører

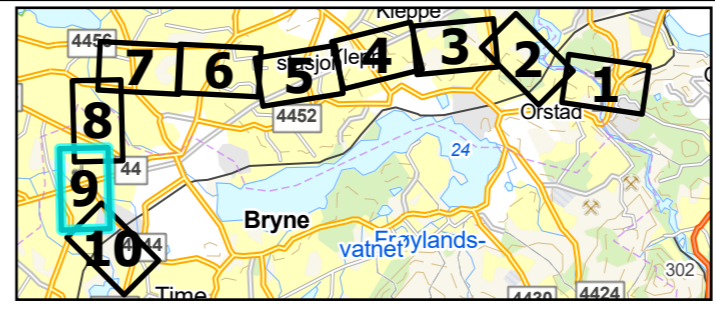


Detaljplankart	
Side 9 av 10 - kartblad Børarholen	
Oppdrag: 10257958	Tegnet: ØWJ
Målestokk A3 1:4 000	Dato: 3.3.2025
Kartgrunnlag: Terreng vektor, Geodata	

Utarbeidet av:


Multiconsult

Multiconsult AS
Postboks 2070
7708 Steinkjer

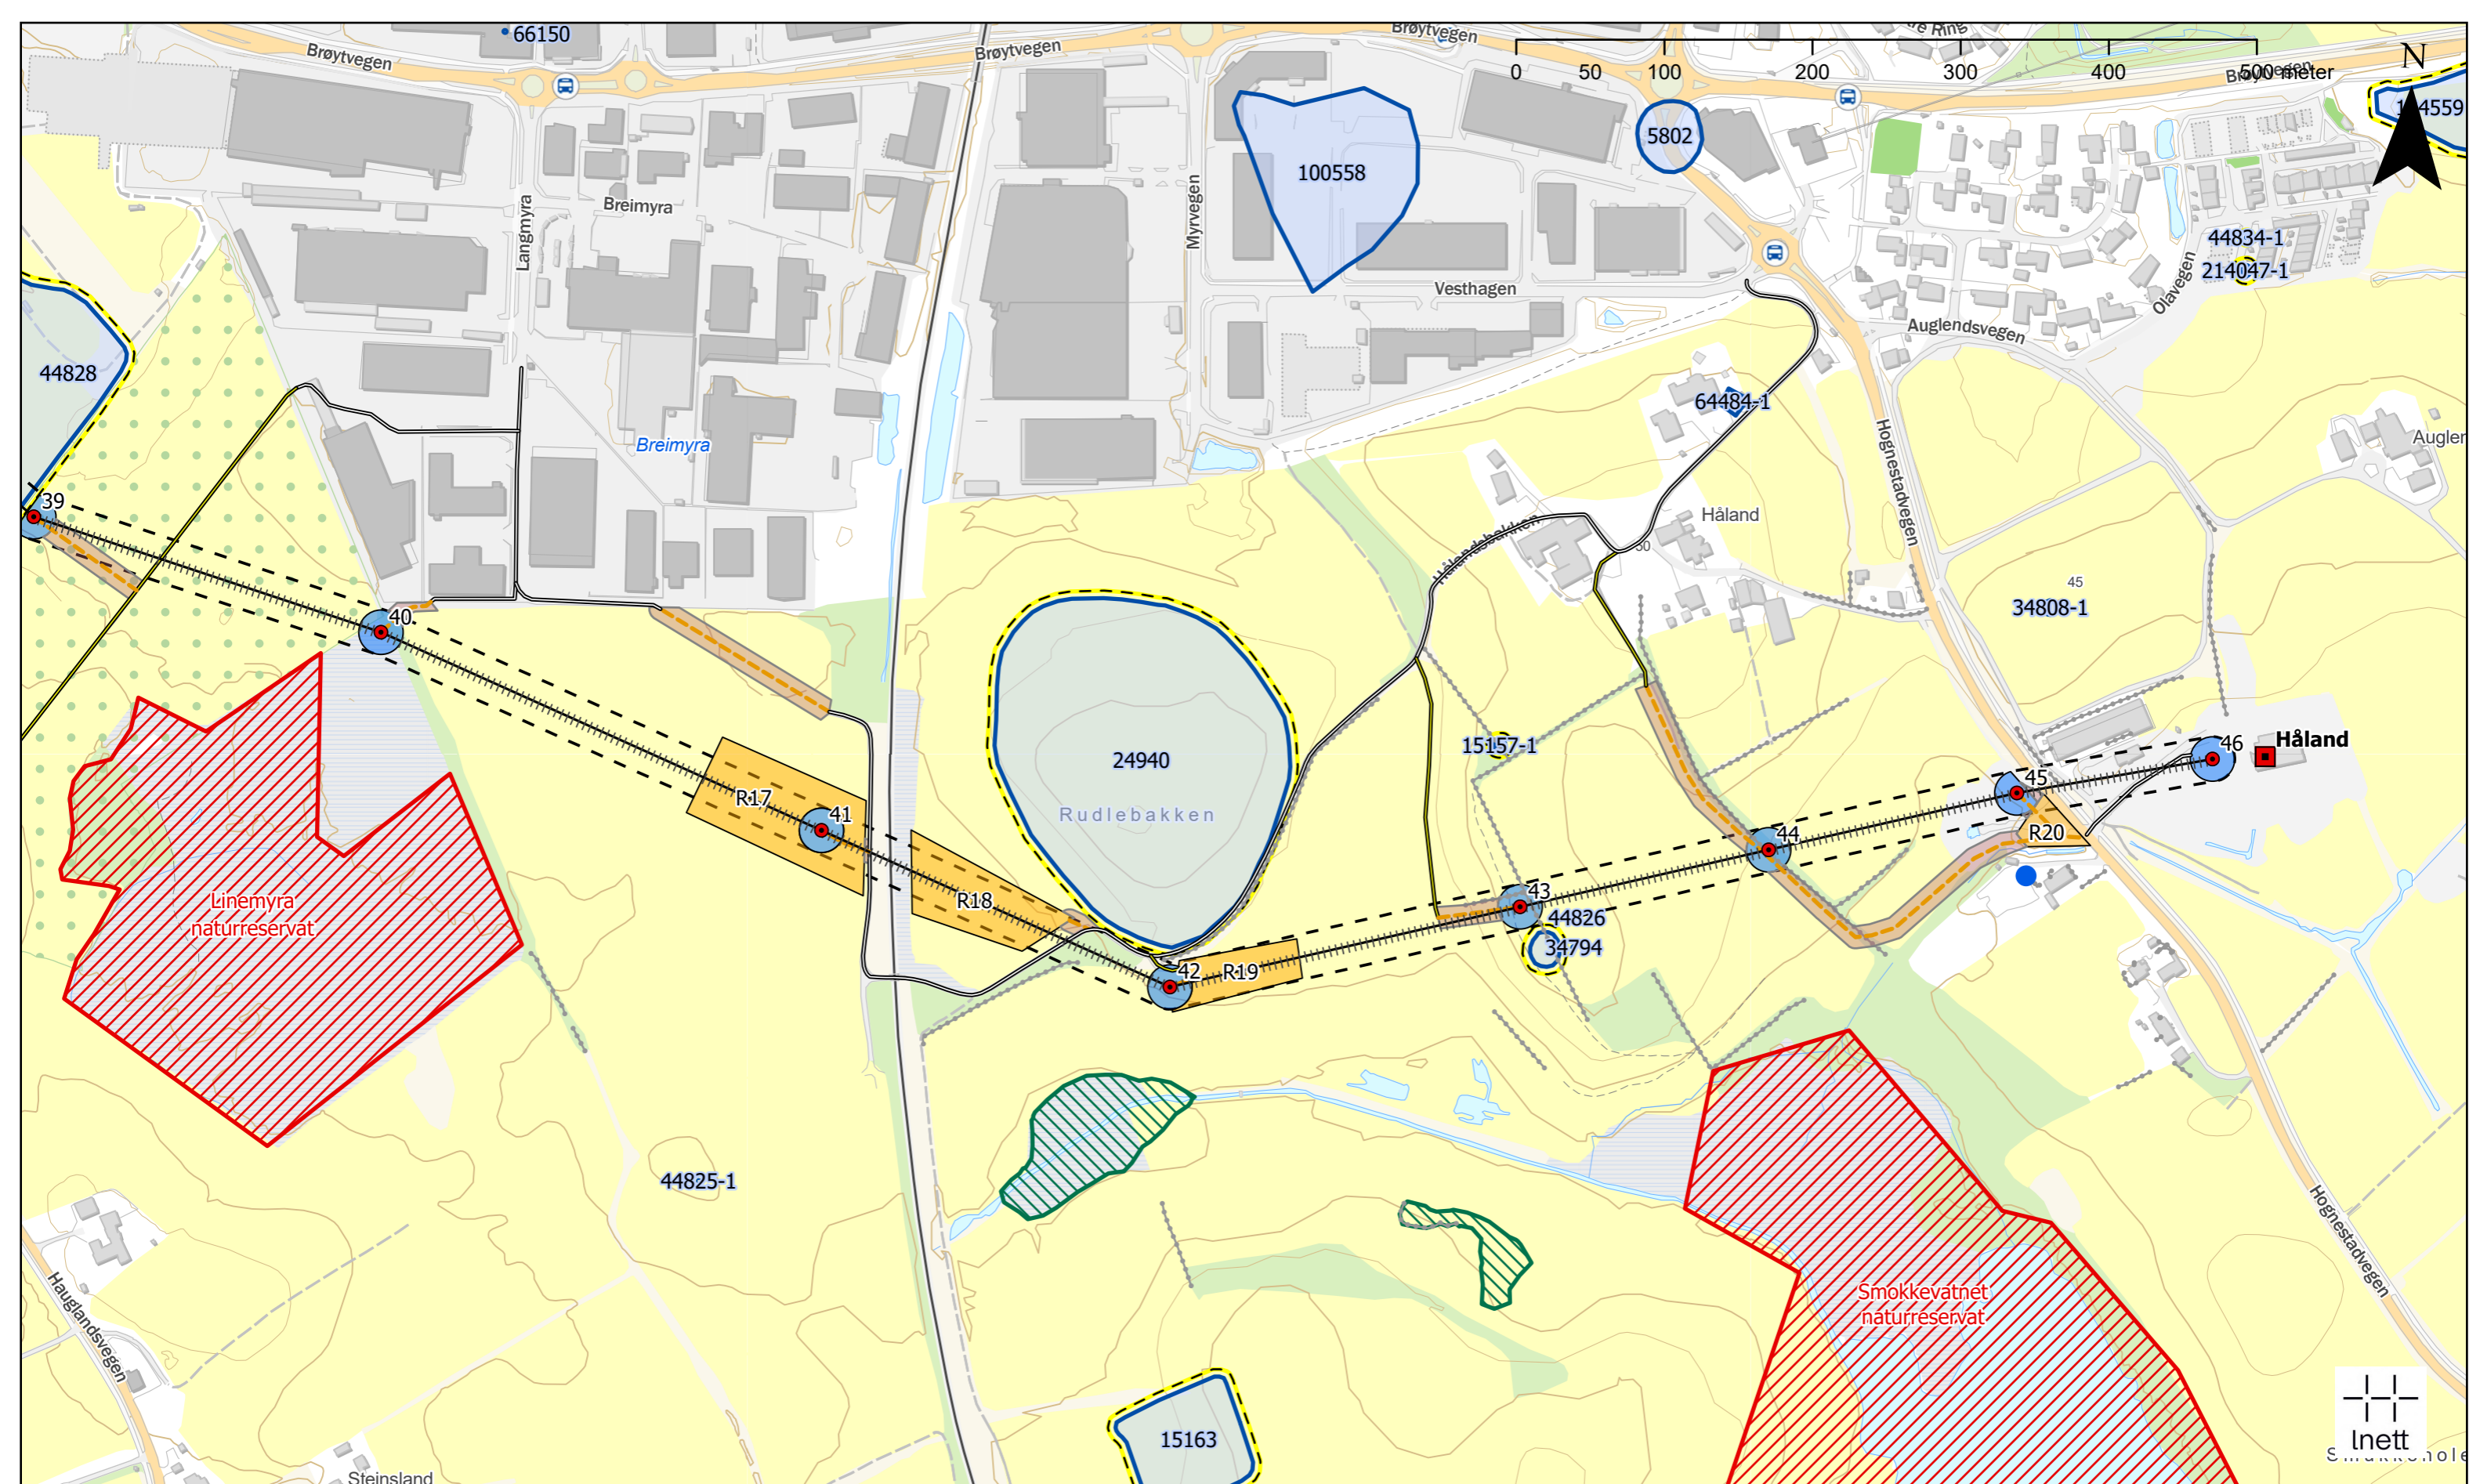

Tegnforklaring

- | | | |
|------------------------|--------------------------------|-------------------------------|
| Transformatorstasjon | Fugleavvisere | Steingjerde |
| Mastepunkt luftledning | Luftledning | Sikringszone kulturminne |
| Innmark uten åkervei | Masteplass | Kulturminnelokalitet |
| Etablert åkervei | Riggplass | Verdifull naturtype |
| Privat vei | Klausuleringsbelte luftledning | Naturvernområde |
| Kjørekorridor | Drikkevannsbrønn | Eiendom med planteskadegjører |

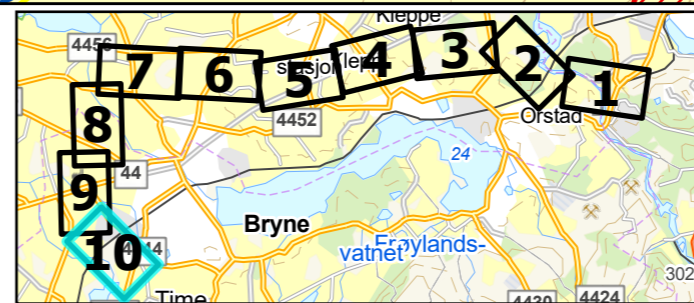

Detaljplankart

Side 10 av 10- kartblad Håland
 Oppdrag: 10257958 Tegnet: ØWJ
 Målestokk A3 1:4 000 Dato: 3.3.2025
 Kartgrunnlag: Terreng vektor, Geodata

Utarbeidet av:

Multiconsult
 Multiconsult AS
 Postboks 2070
 7708 Steinkjer