



Oppdragsgiver:	Trondheim kommune		
Prosjekt:	Granåsen - Løypeprosjekt	Dato:	15.06.2017
Sak:	Vannforsyning Snøproduksjon	Sign:	

Fig 1 Kartskisse fra «Forprosjekt Snøproduksjon Granåsen – juni 2017», SIAT – Senter for idrettsanlegg og teknologi

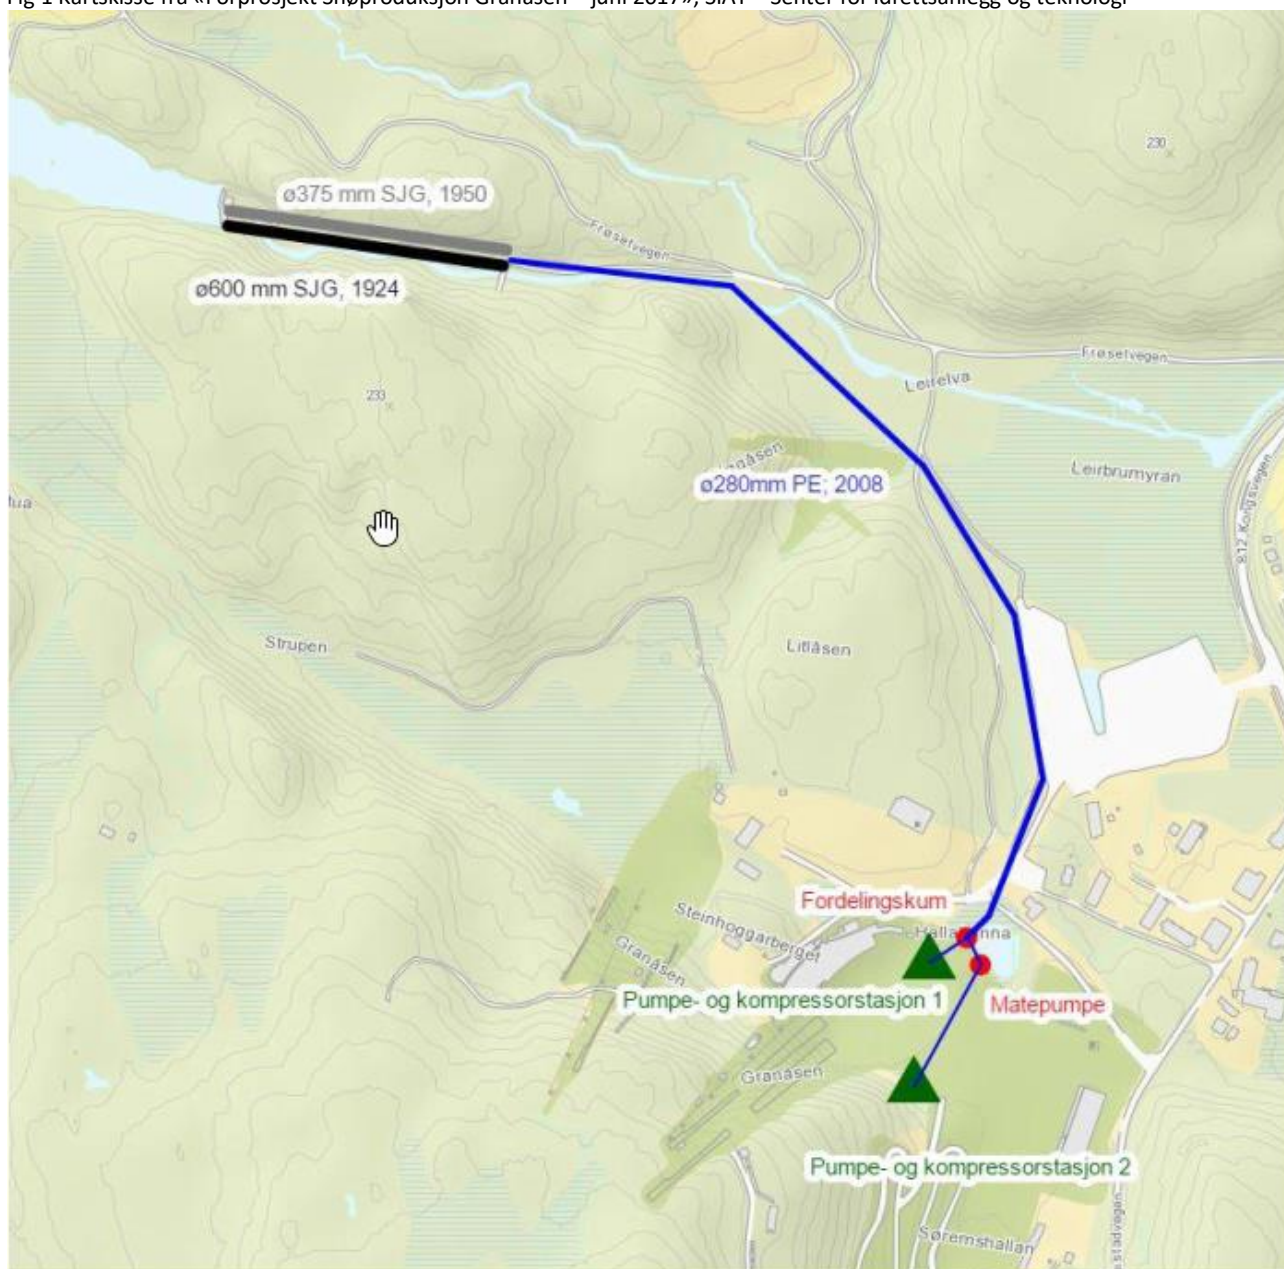

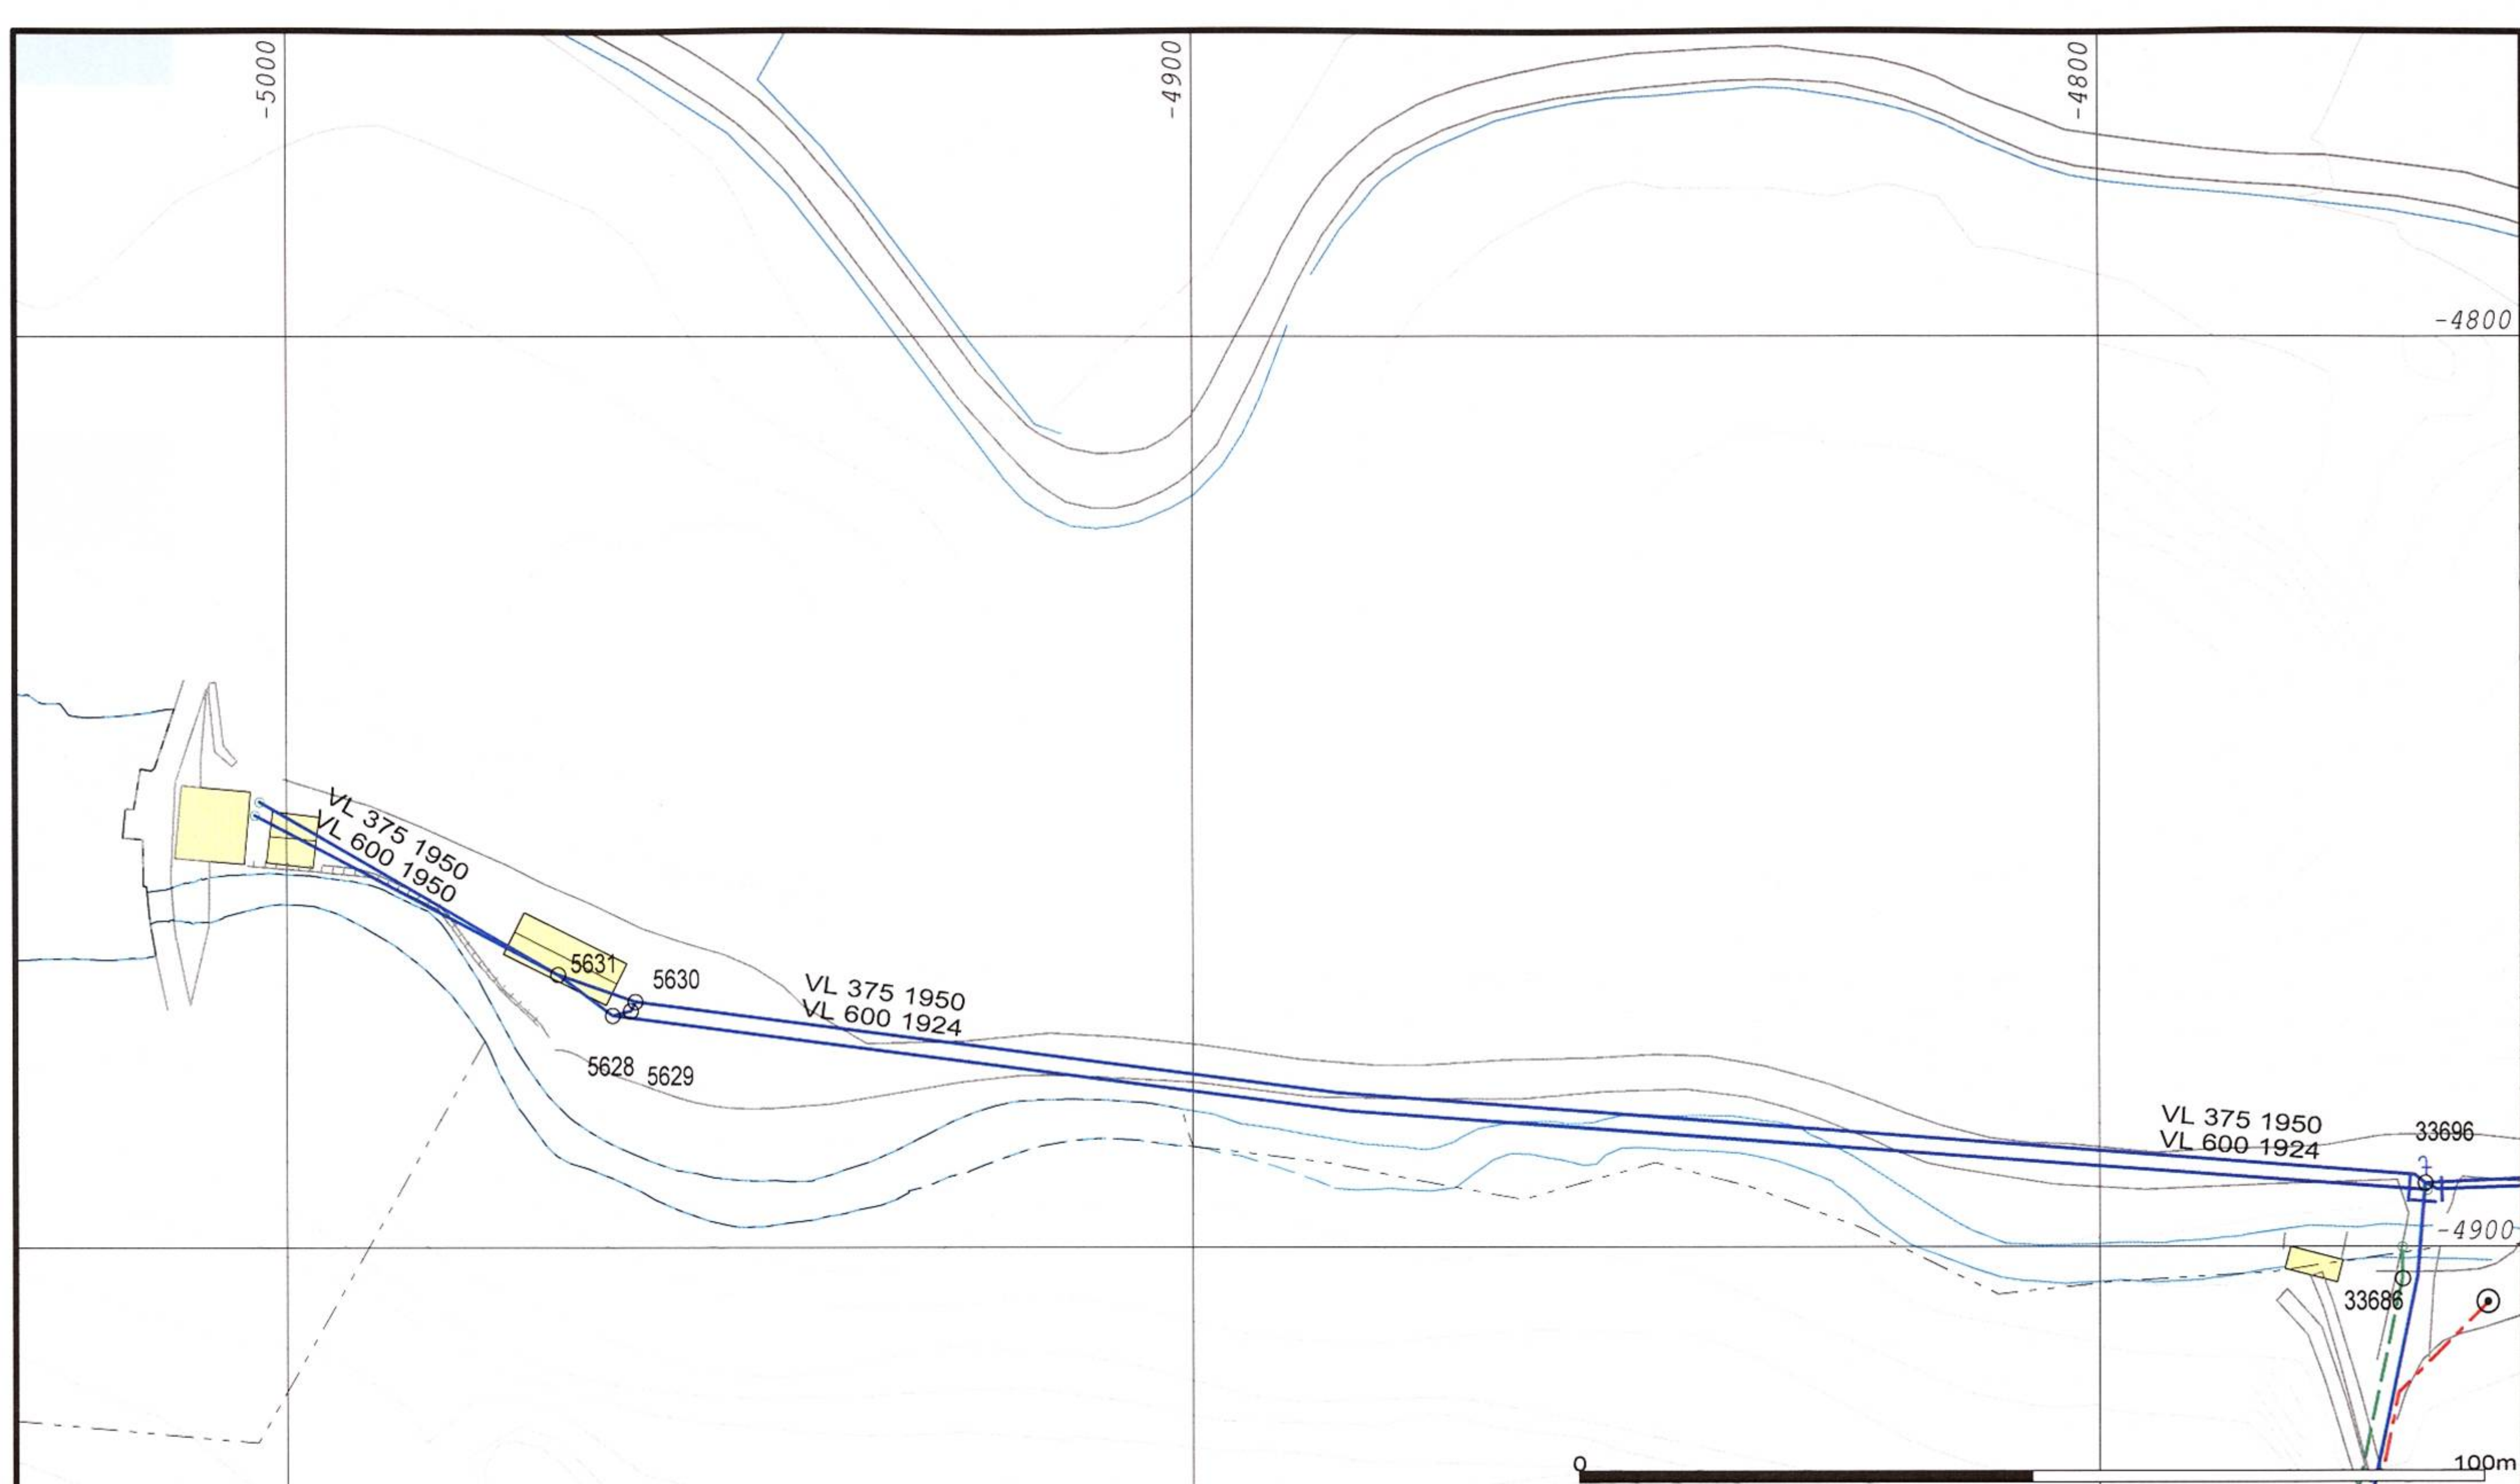

Beliggenhet og høyder må oppfattes som orienterende.

— Vannledning
 - - - Avløp felles
 - - - Spillvann K
 - - - Overløp K
 - - - Overvann
 → Pumpeledn Felles K

+ - - Tunnel Felles K
 ○ Kum
 ☐ Regnvannsoverløp
 ☐ Nødoverløp
 ■ Fordelingsoverløp
 ☐ Reduksjon

P Målepunkt avløp
 P Målepunkt bekk
 ☐ Basseng
 ☐ Pumpestasjon vann
 ☐ Pumpestasjon spillvann
 // Grense for overvannsrestrik

Powel Gemini AS
 Fag-avdeling

LEDNINGSSITUASJONEN

Dato: 2005.02.28
 Sign: BBR

LEIRSJØEN-DAM



Målestokk
 1:1000