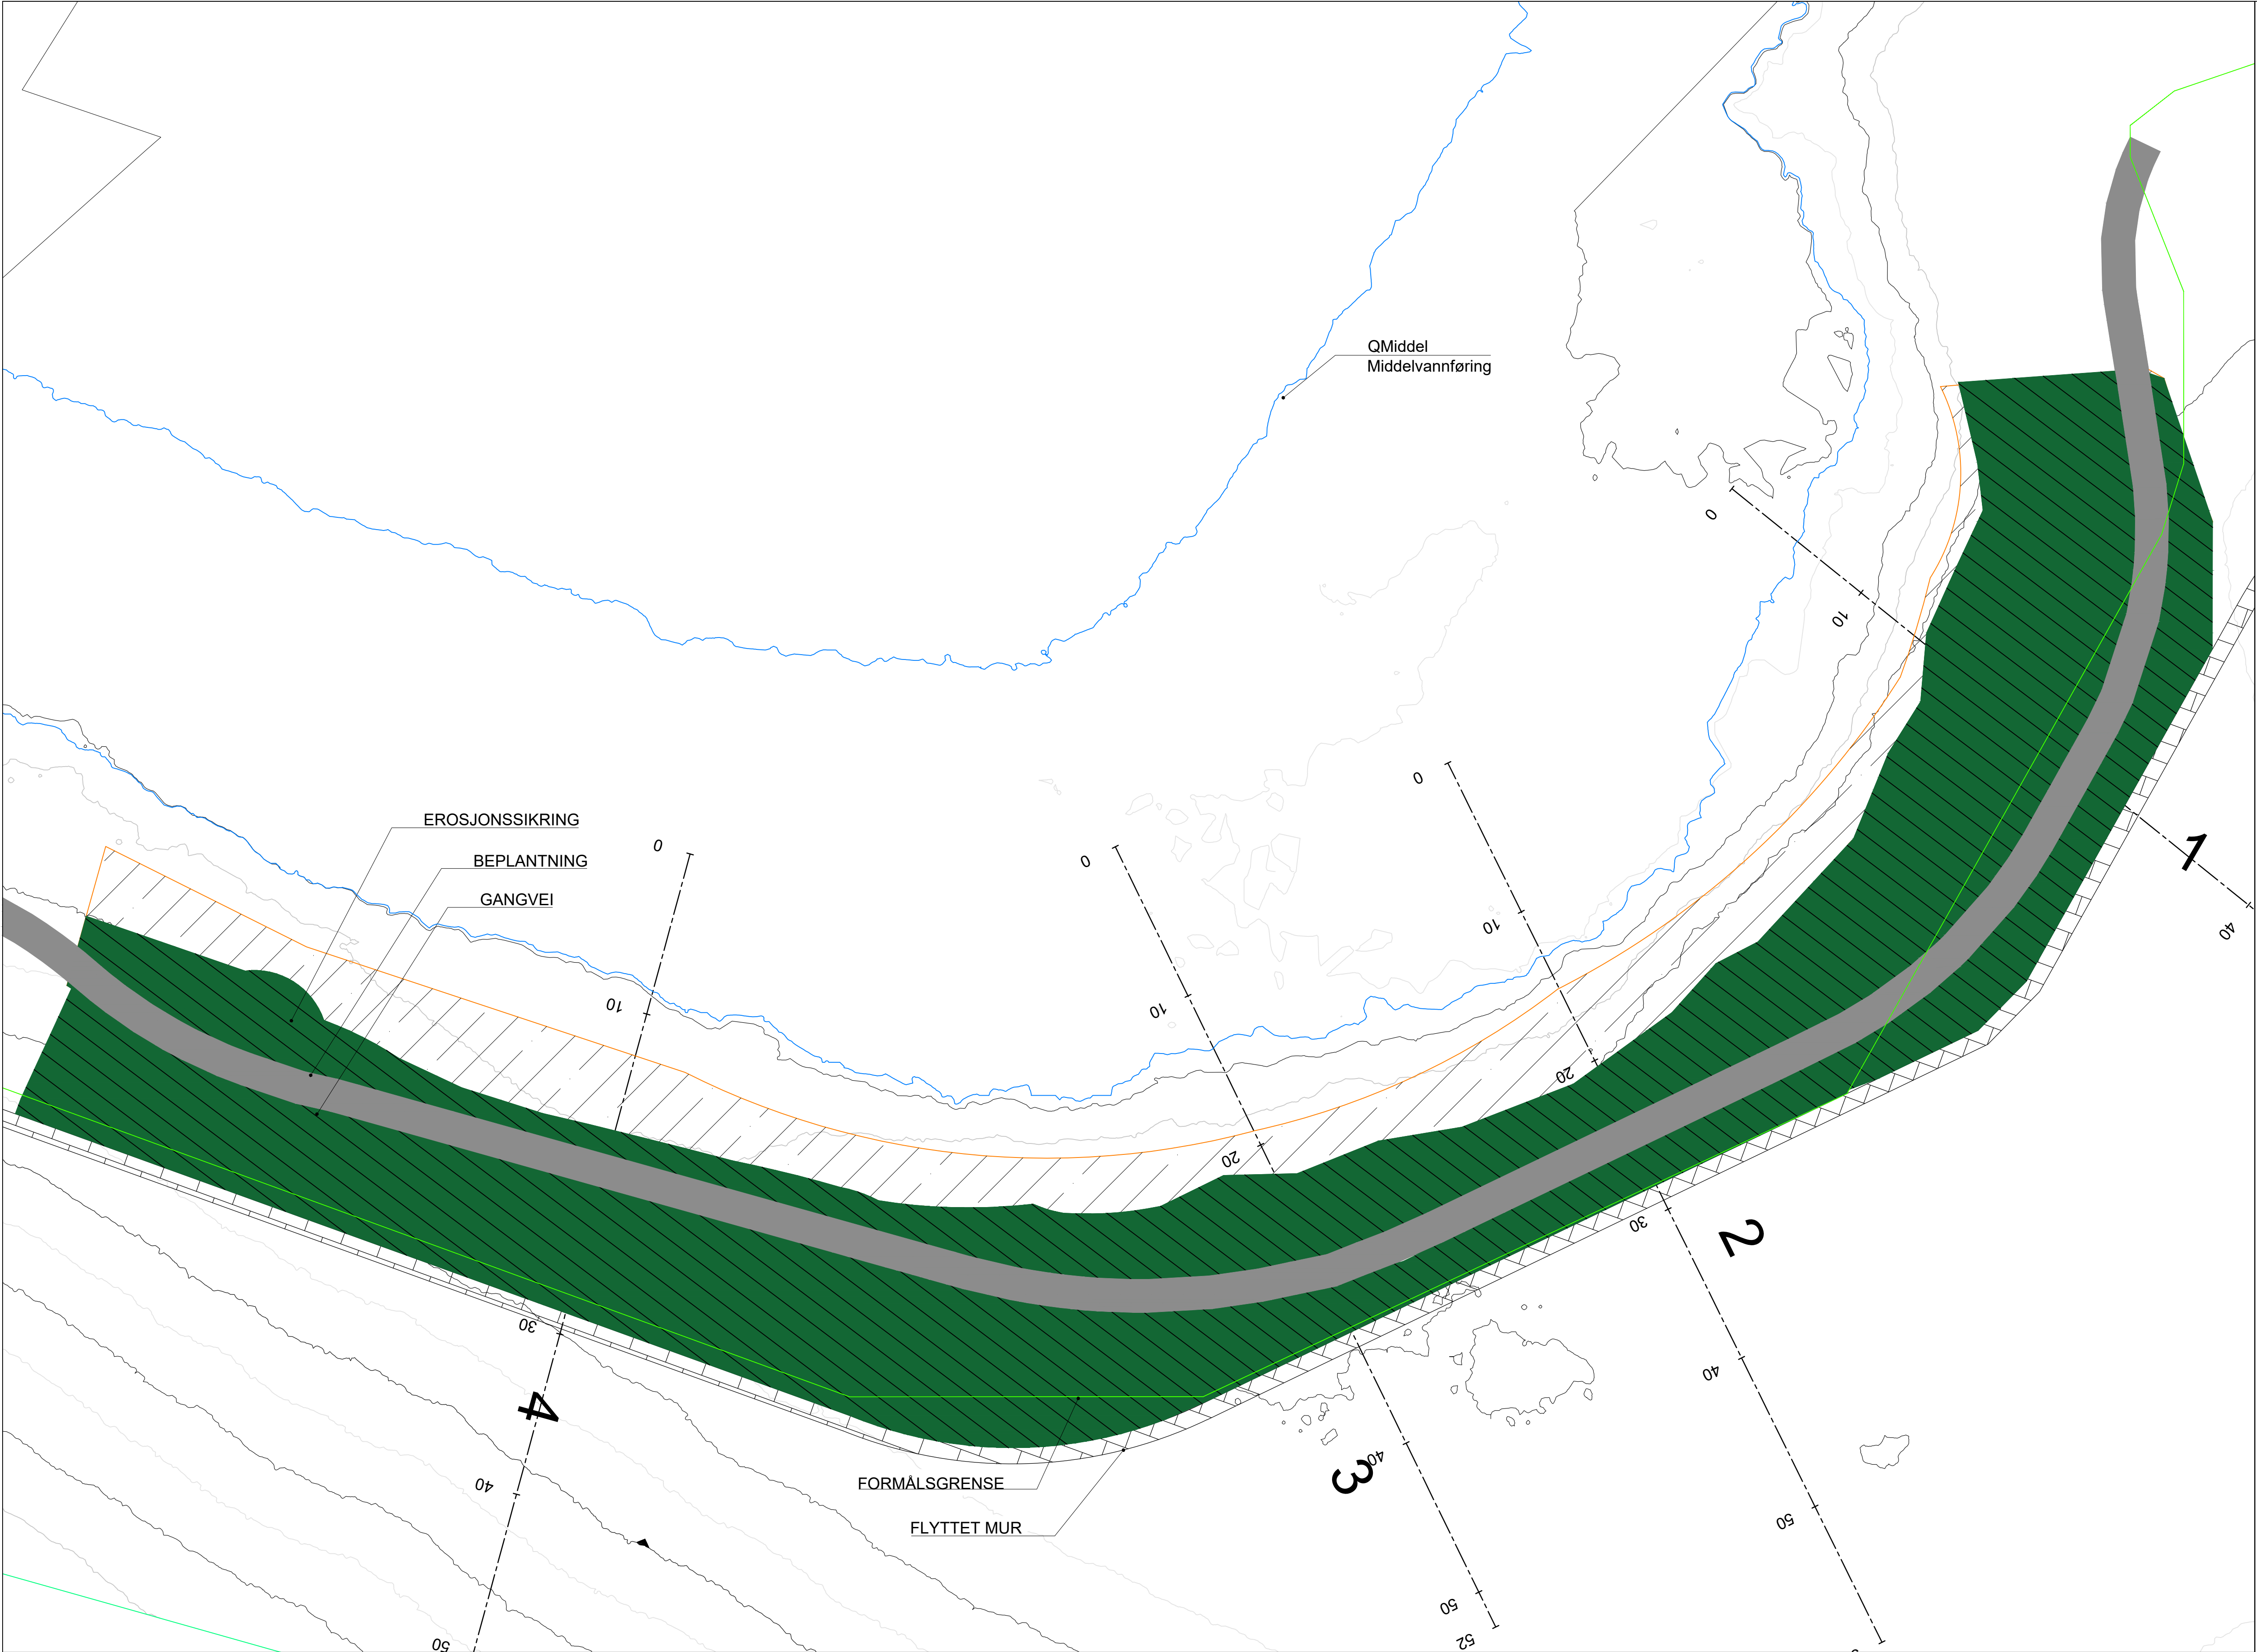


Status	Rev.	Endring				Utført	Kontr.	Ansv.	Dato
SOGN HANDELSPARK						Målestokk	06.10.2023		
						1:200	Format		
PRINSIPP EROSJONSSIKRING MUR FLYTTET TIL FORMALSGRENSEN PLAN						Oppdragsleder:	10230432		
						Oppdragsnr.			
SWECO  SWECO Norge AS						Disiplin:	Løpenummer:	Status	Rev:
						B	2001	X	00