



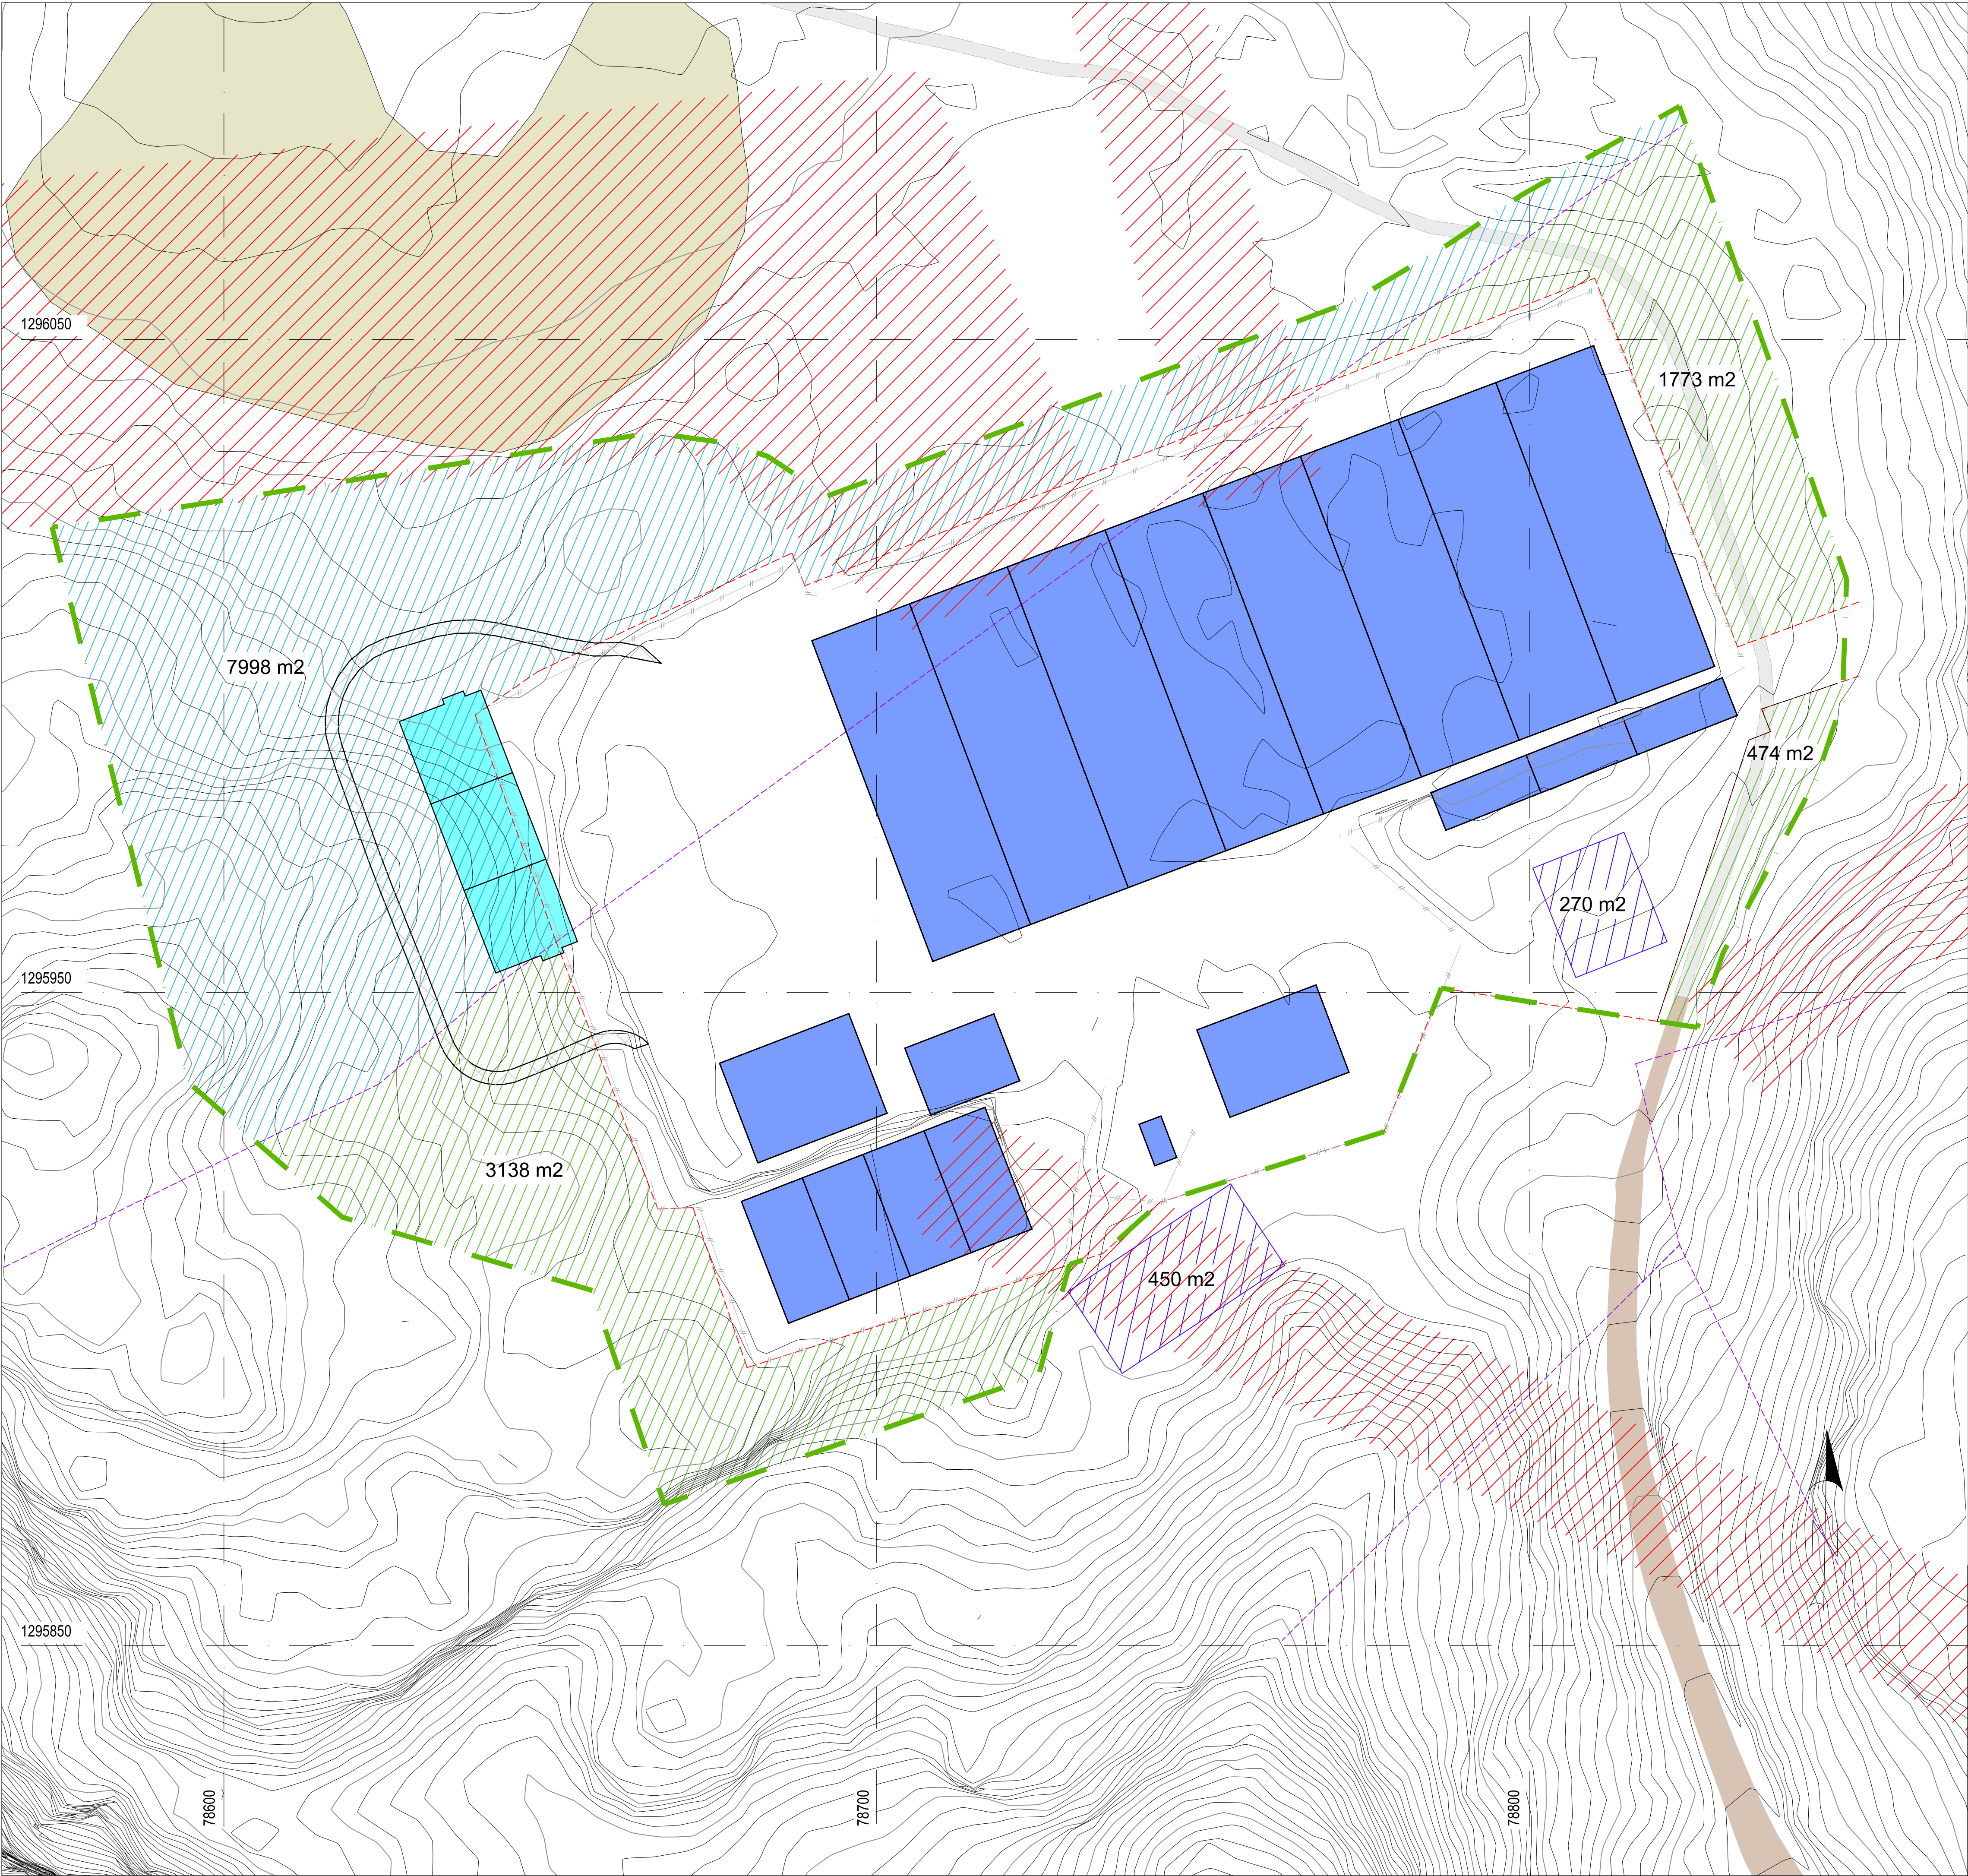

TEGNFORKLARING

- Eiendomsgrense Statnett
- Eiendomsgrense
- Eksist. tursti, skissert
- Eksist. atkomstveg, FKB-data
- Myr
- Sikkerhetssone høyspent, FKB-data må vurderes på stedet
- Arealbeslag, ny eiendomsgrense
- Eksisterende stasjonsgjerde
- Arealbeslag gbnr 383/4, 7998 m2
- Arealbeslag gbnr 383/3, 5385 m2
- Riggområde
- Stasjonsutvidelse
- Eksisterende stasjon
- Terrenginngrep, bergskjæring

Henvisning:
45513-MUL-EVA-Z-DW-004 Situasjonssplan - Konsesjon

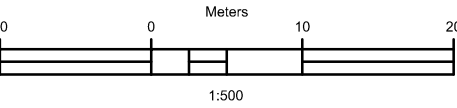

04A	Justert inngrepsgrense i nordvest	VOV	ELISABH	KENNES	11.12.2025
03A	Skjæring sør for sjaktene justert	VOV	ELISABH	KENNES	01.12.2025
02A	Justert gradering	ANMM	ELISABH	KENNES	24.10.2025
01A	Utgitt for tidligfase	ANMM	ELISABH	KENNES	14.10.2025
Rev.	Utgivelsesgrunn/Revisjonsbeskrivelse	Utarbeidet	Kontrollert	Godkjent	Dato 05.11.2025
Prosjekt 7 Kontrakt nr. 455-Evanger transformatorstasjon/CTR007311					
Tittel Evanger transformatorstasjon					Målestokk 1:500
Arealbruksplan					Koordinatsystem NTM-6
Byggherre Statnett					Høydesystem NN2000
Leverandør Multiconsult					Fagansvarlig ELISABH
Gradering K0 - Åpen informasjon					Utførende VOV
Erstatter dokument					Format A1
Leverandørens dokumentnummer 10261691-01					Blad 1/1
Dokumentnummer 45513-MUL-EVA-Z-DW-005					