


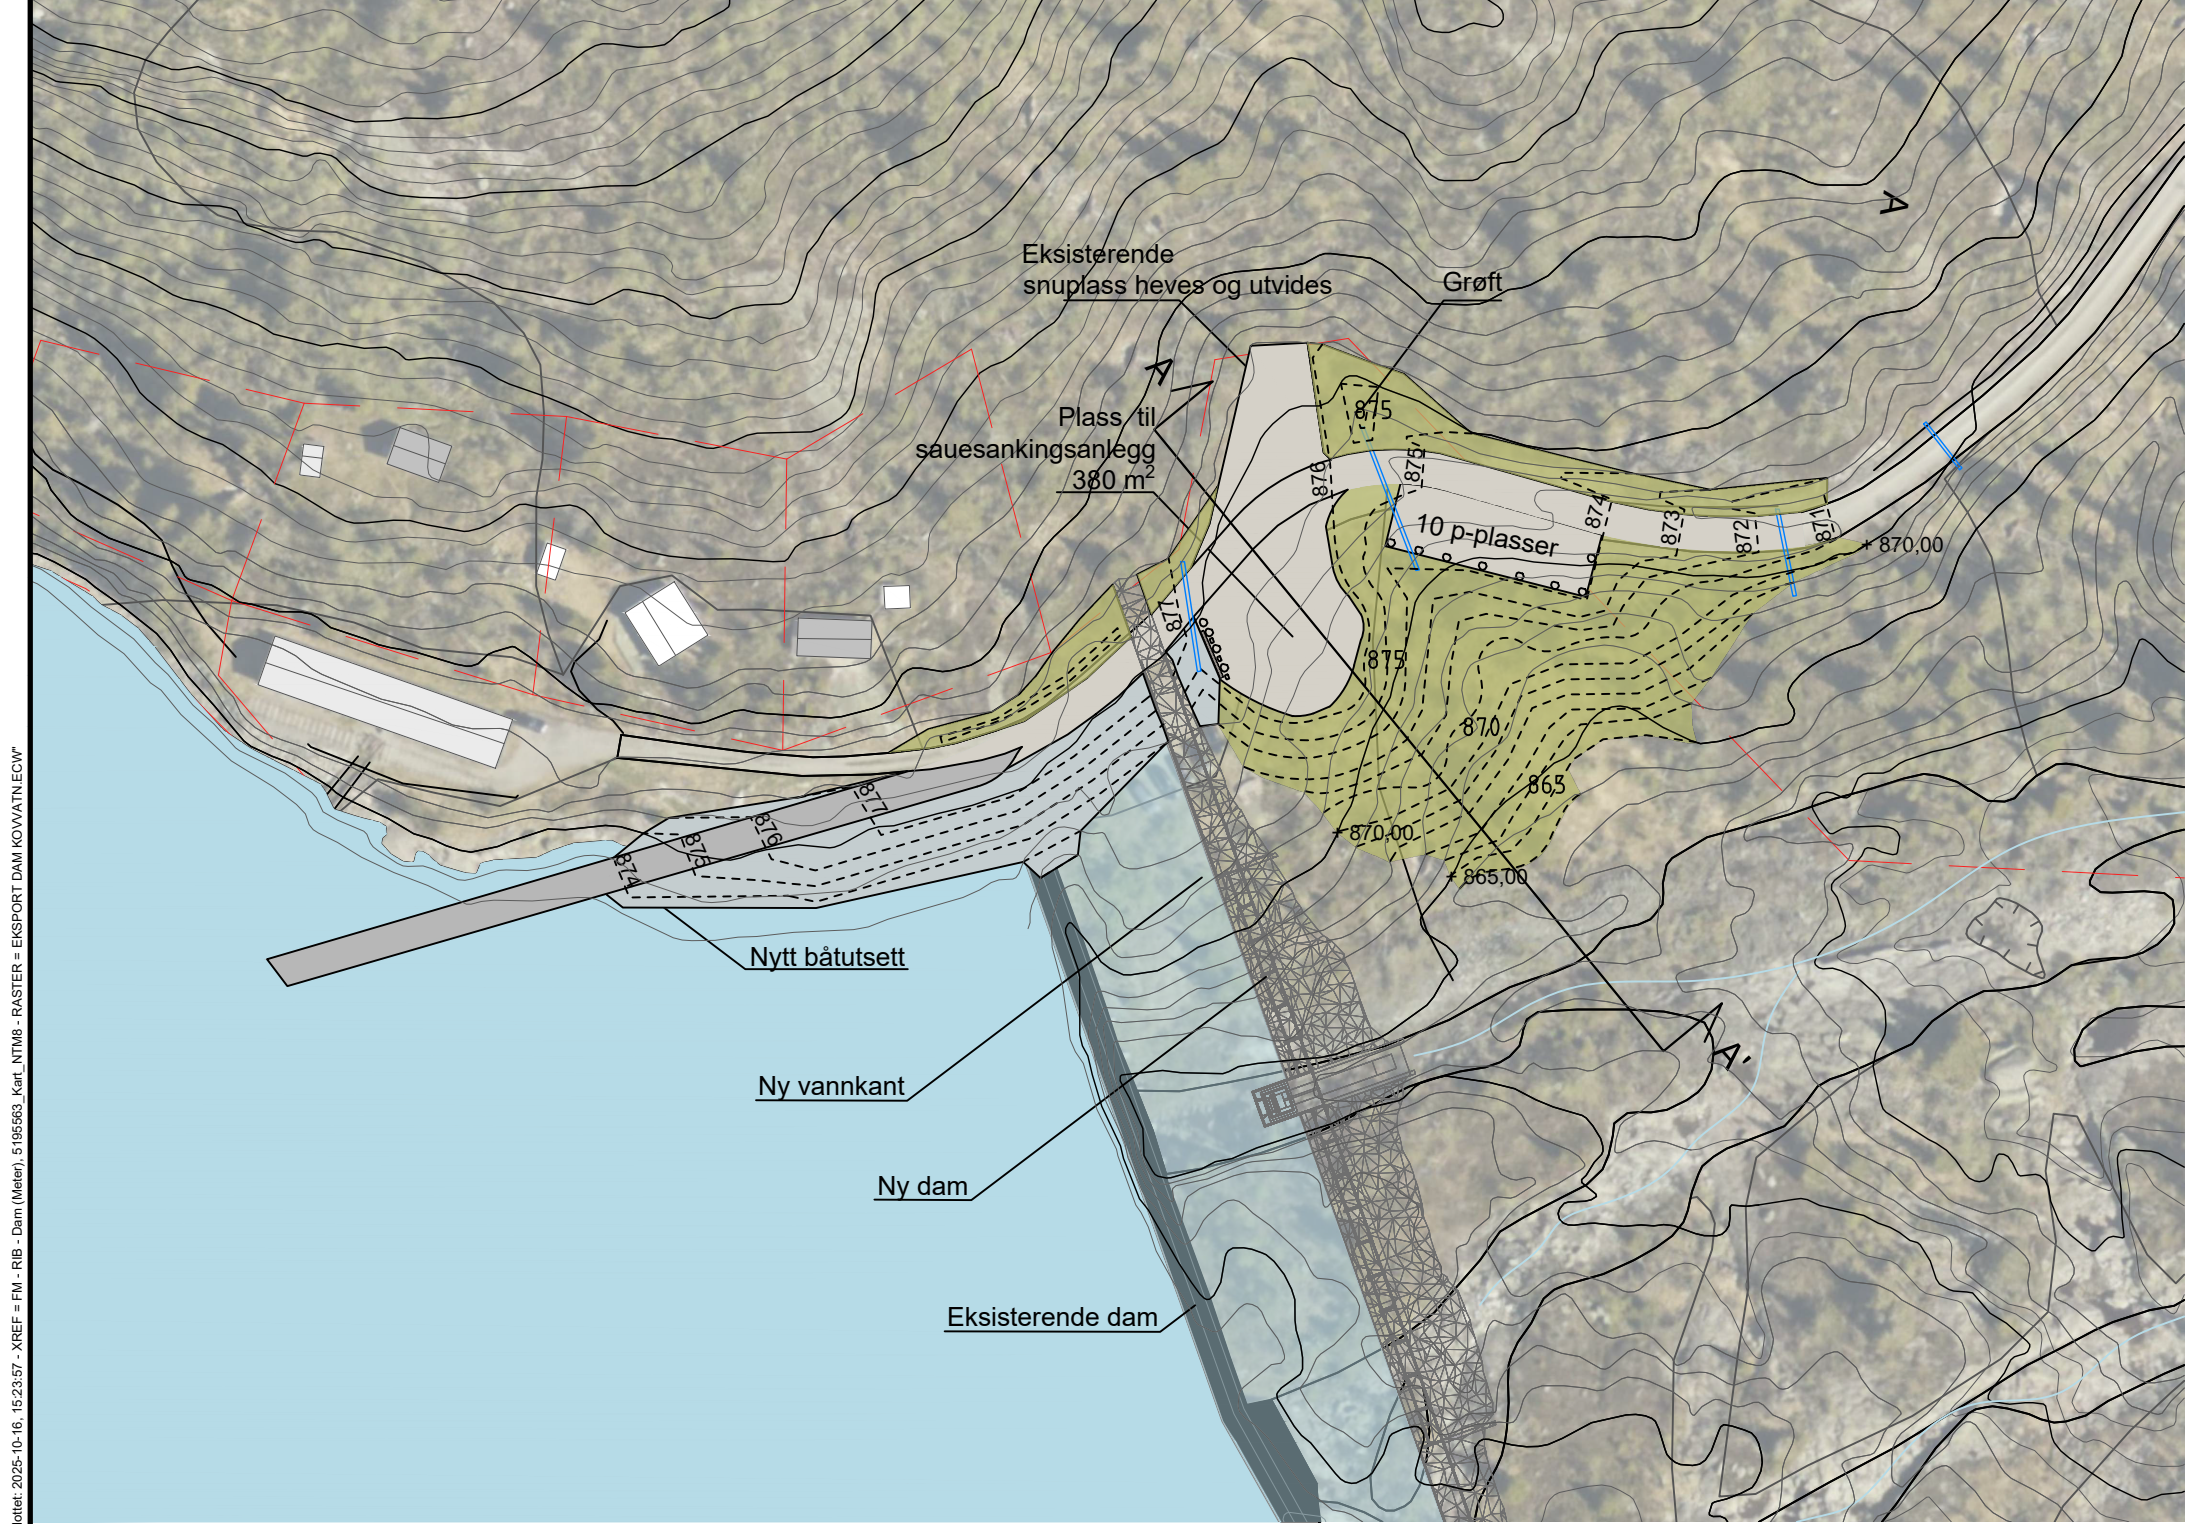

- TEGNFORKLARING
- Eksisterende koter, ekv. 1m
 - Nye koter, ekv. 1m
Revegetert terreng
 - Grus
 - Betong
 - Steinfylling
 - Naturstein: kant/lav mur
 - Stabbestein
 - Innsjø
 - Innsjø - nytt areal
 - Eiendomsgrense
 - Stikkrenne

