


"X:\nor\oppdrag\Sogndal\520\5205896\BIM\veg\Arealbruk.dwg - GoHLo - Plottet: 2024-10-14, 15:57:24 - LAYOUT = L-10-00-02 - XREF = t-arealbruksplass, a-teiknforklaring, t-terreng, t-geom"

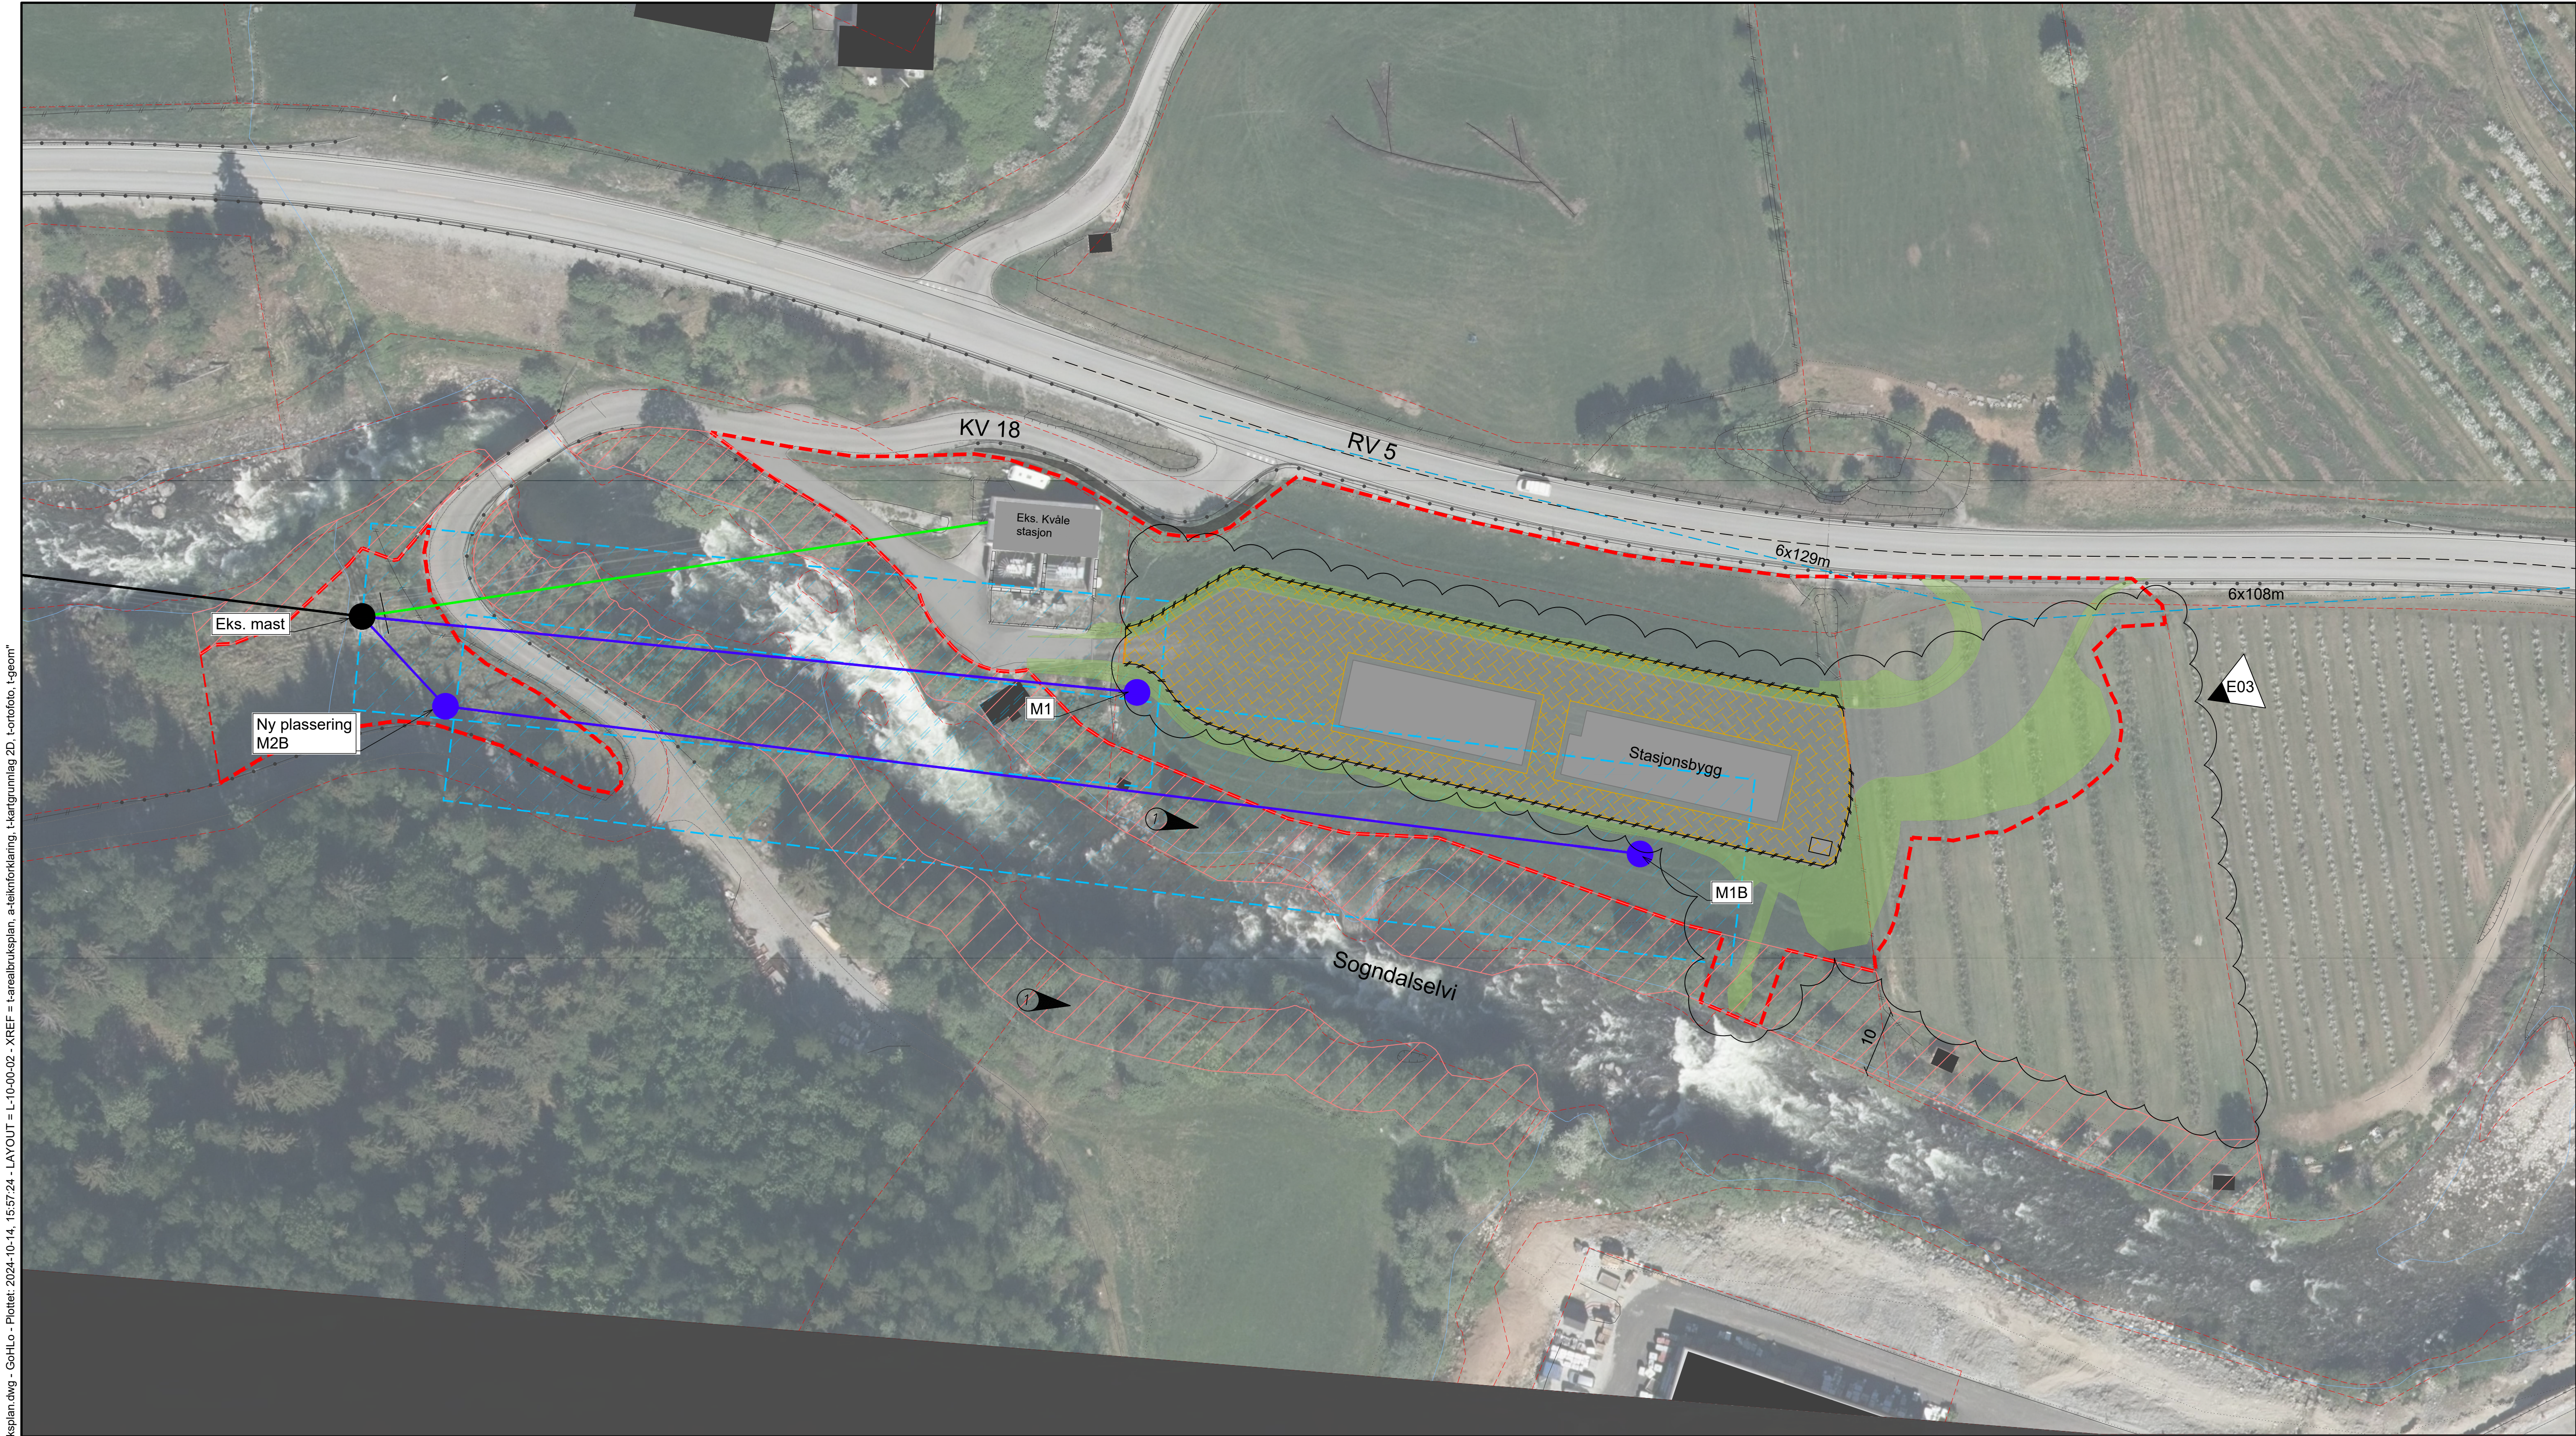

MERKNADER

- ① Sjå utfyllande krav i kap. 5 i detaljplanen.
Eksakt utstrekking/avgrensing av restriksjonsområde inn mot dyrka mark
må markerast/ stikkast ut etter synfaring på plassen. Godkjennast av byggherre

TEIKNFORKLARING

- | | | | |
|--|------------------------------|--|------------------------------------|
| | Restriksjonsområde | | Senterlinje luftspenn Eksisterande |
| | Opparbeida tomt / veg | | Senterlinje luftspenn rives |
| | Terrengtilpassing | | Senterlinje luftspenn ny |
| | Ryddegate luftspenn | | Mast eksisterande |
| | Tilgjengeleg areal riggplass | | Mast ny |
| | Inngrepssone | | Stasjonsgjerde/ port |
| | Eigedomsgrense | | |

E03	2024-10-09	Inngrepsgrense, areal riggplass	GoHLo	KriSvi	MagMoe
E02	2024-08-16	Ryddegater luftspenn	GoHLo	KrSvi	MagMoe
E01	2023-12-05	Til NVE behandling	KrSvi	GoHLo	MagMoe
Rev.	Dato	Beskrivelse	Utarbeidet	Fagkontroll	Godkjent

Dette dokumentet er utarbeidet av Norconsult AS som del av det oppdraget som fremgår nedenfor. Opphavsretten tilhører Norconsult AS. Dokumentet må bare benyttes til det formål som oppdragsavtalen beskriver, og må ikke kopieres eller gjøres tilgjengelig på annen måte eller i større utstrekning enn formålet tilsier.

Sygnir AS	Målestokk (gjelder A1)	1:500
Nye Kvåle transformatorstasjon		
Arealbrukskart		
Norconsult	Oppdragsnummer 52305896	Tegningsnummer L-10-00-02
	Revisjon E03	