


am\_fortun transformatorstasjon\_deponier\_02.09.2021.dwg

14.10.2003

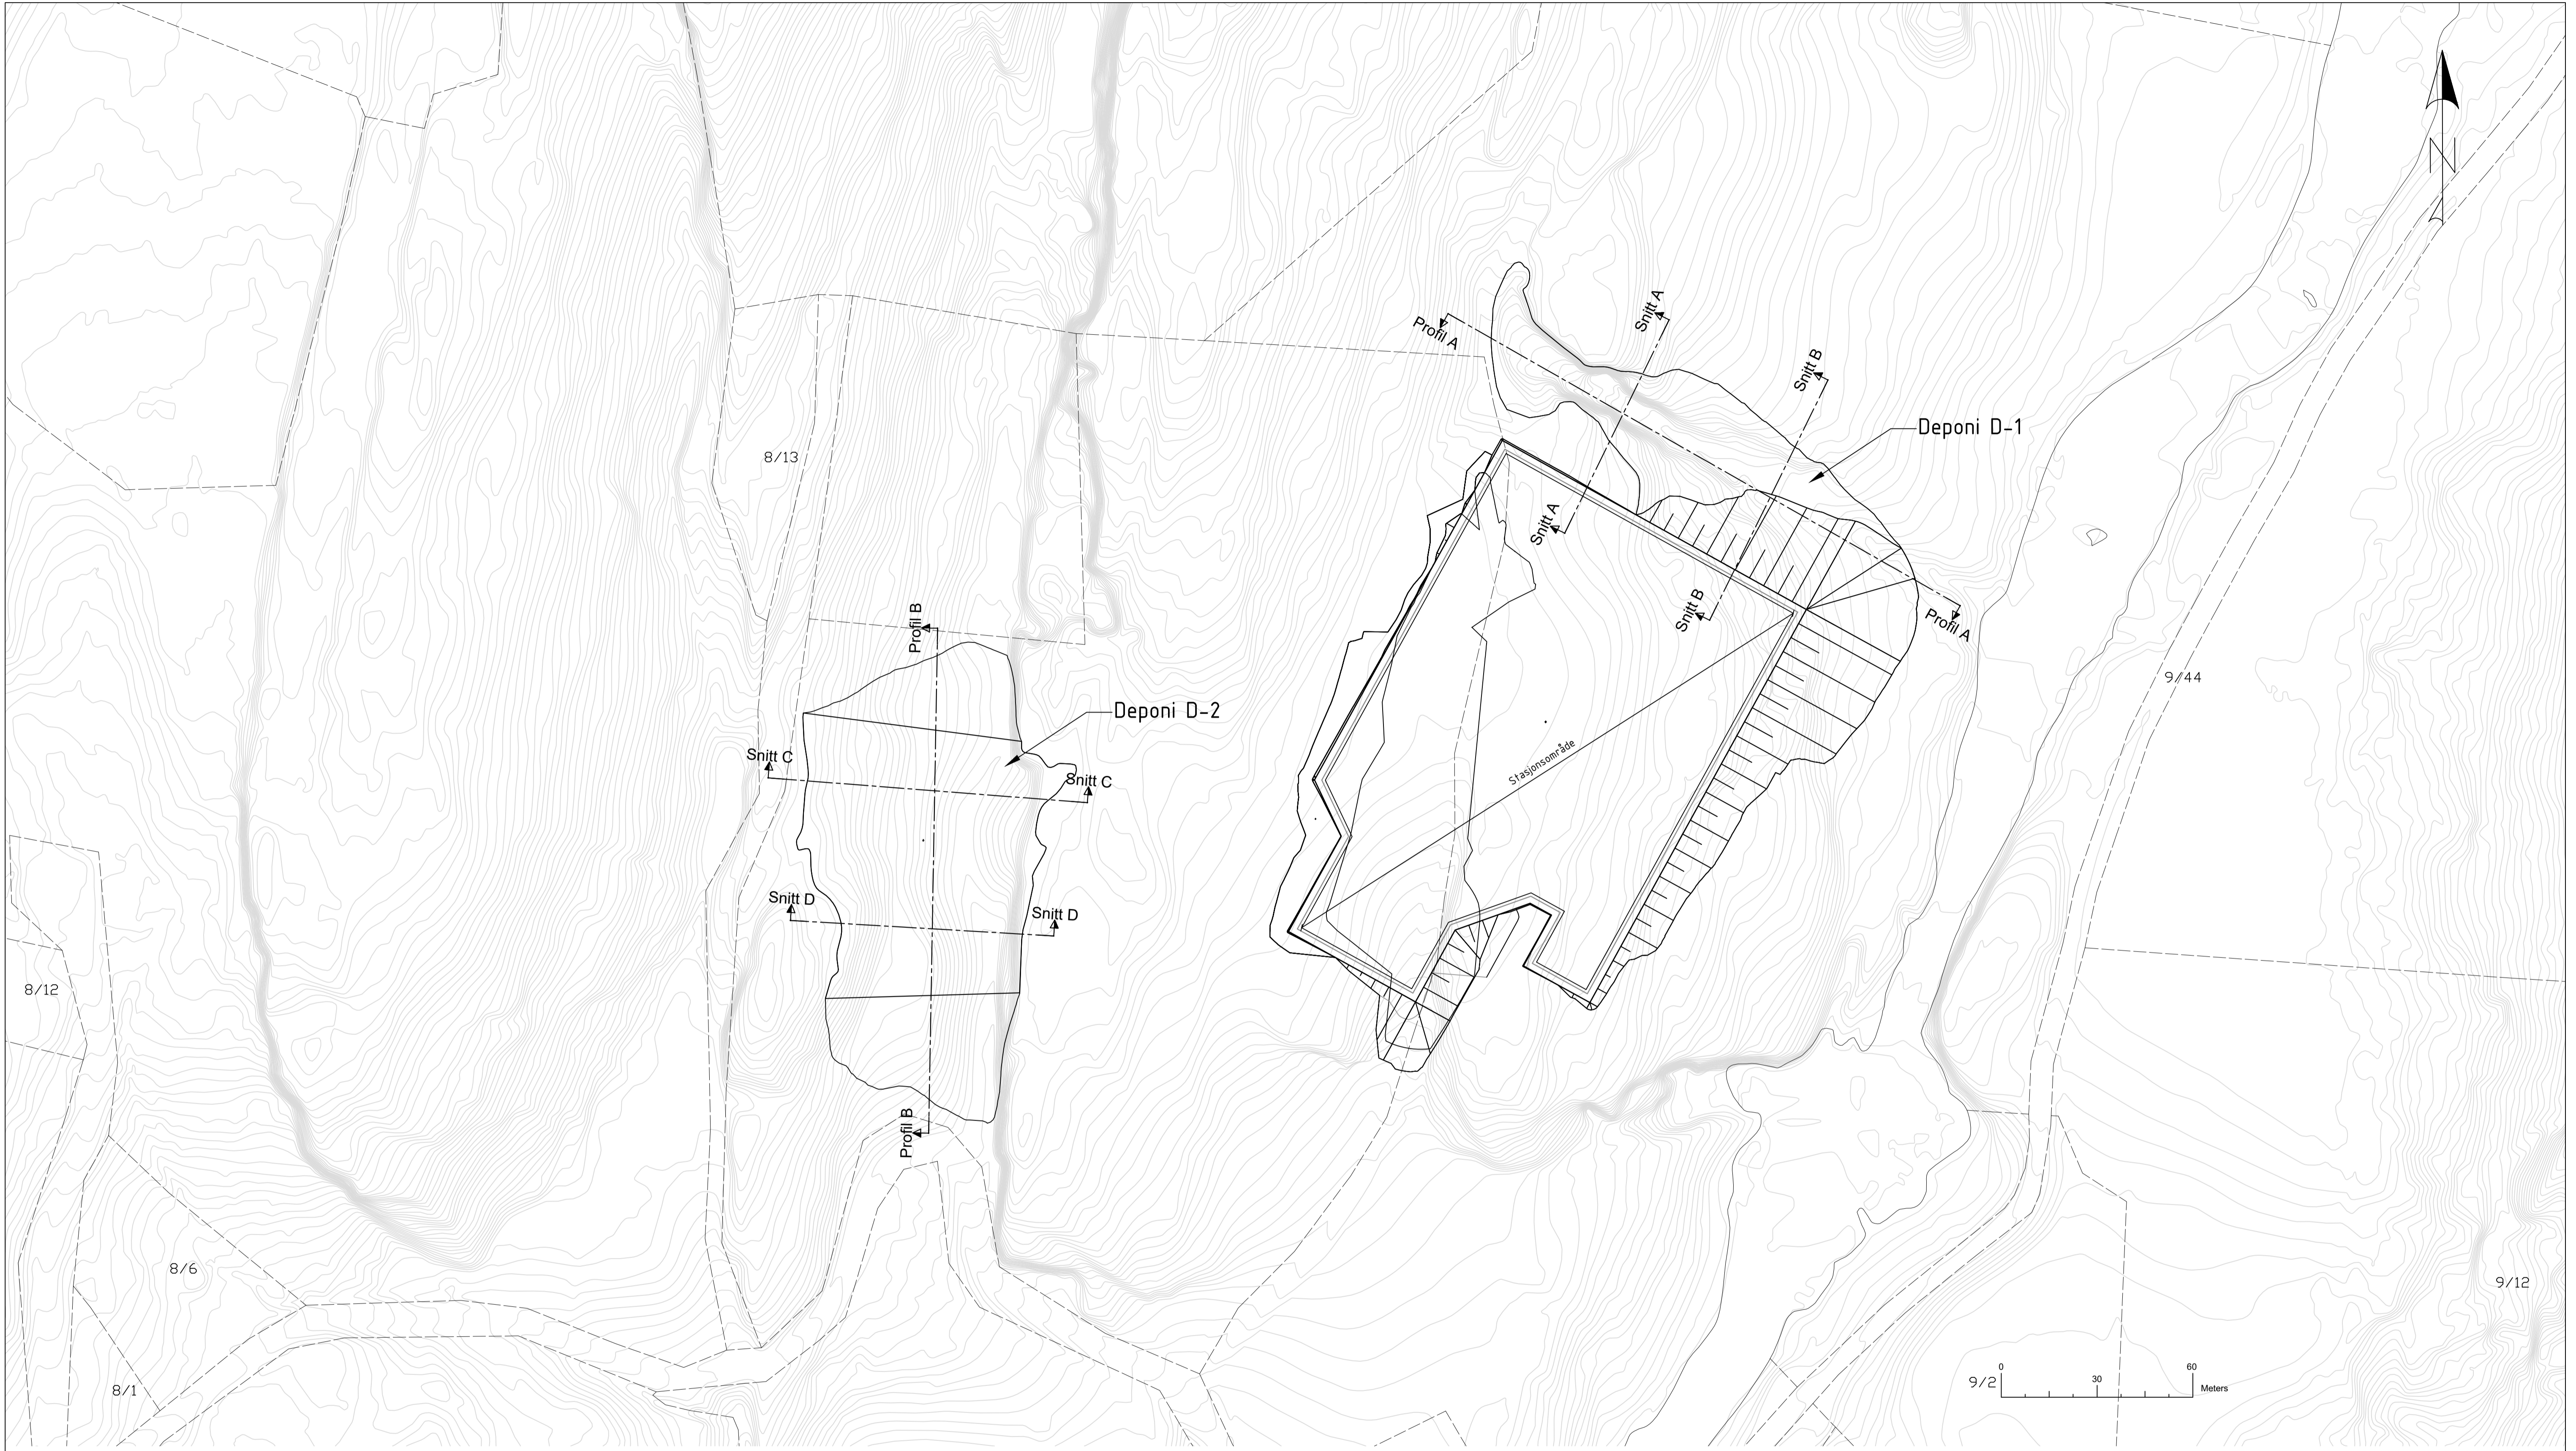


**TEGNFORKLARING PLAN**

Deponi D-1:  
 Profil A  
 Snitt A  
 Snitt B


Deponi D-2:  
 Profil B  
 Snitt C  
 Snitt D

01	Utgitt for tidligfase	NOTAMO	NOKAMM	NOEFIT	01.09.2021
Rev.	Utgivelsesgrunn/Revisjonsbeskrivelse	Utarbeidet	Kontrollert	Godkjent	Dato dd.mm.åååå
Prosjekt / Kontraktsnr. 10370					
Tittel <b>FOR - Fortun transformatorstasjon</b> <b>Plan deponier</b>					Målestokk <b>1:1000</b> Koordinatsystem <b>EUREF89 NTM7</b> Høydesystem <b>NN2000</b>
Byggherre <b>Statnett</b>		Leverandør <b>SWECO</b>		Fagansvarlig NOKAMM Utførende NOTAMO	
Gradering <i>Statnett Sensitiv-Kraftsensitiv</i> Erstatter dokument		Leverandørens dokumentnummer <b>HO-2003</b> Dokumentnummer		Format <b>A1</b> Blad <b>1</b>	


Deponi D-1 - Profil

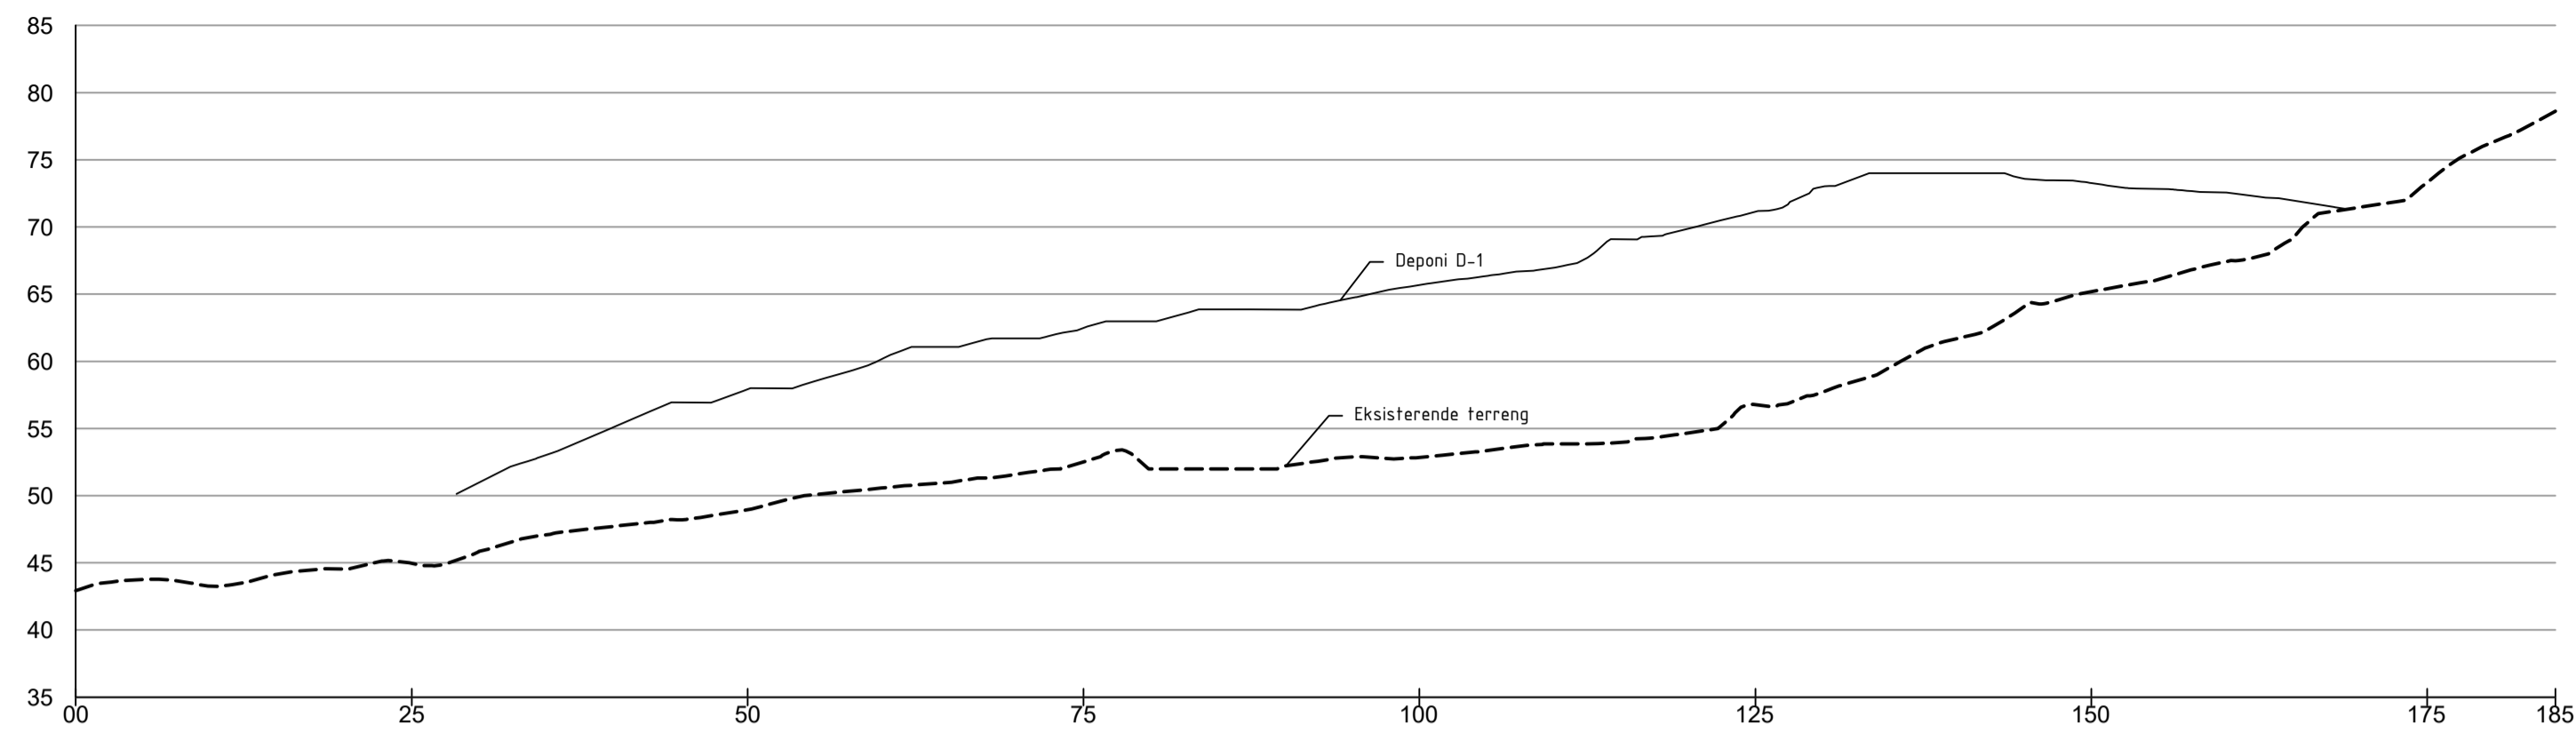


Deponi D-2 - Profil

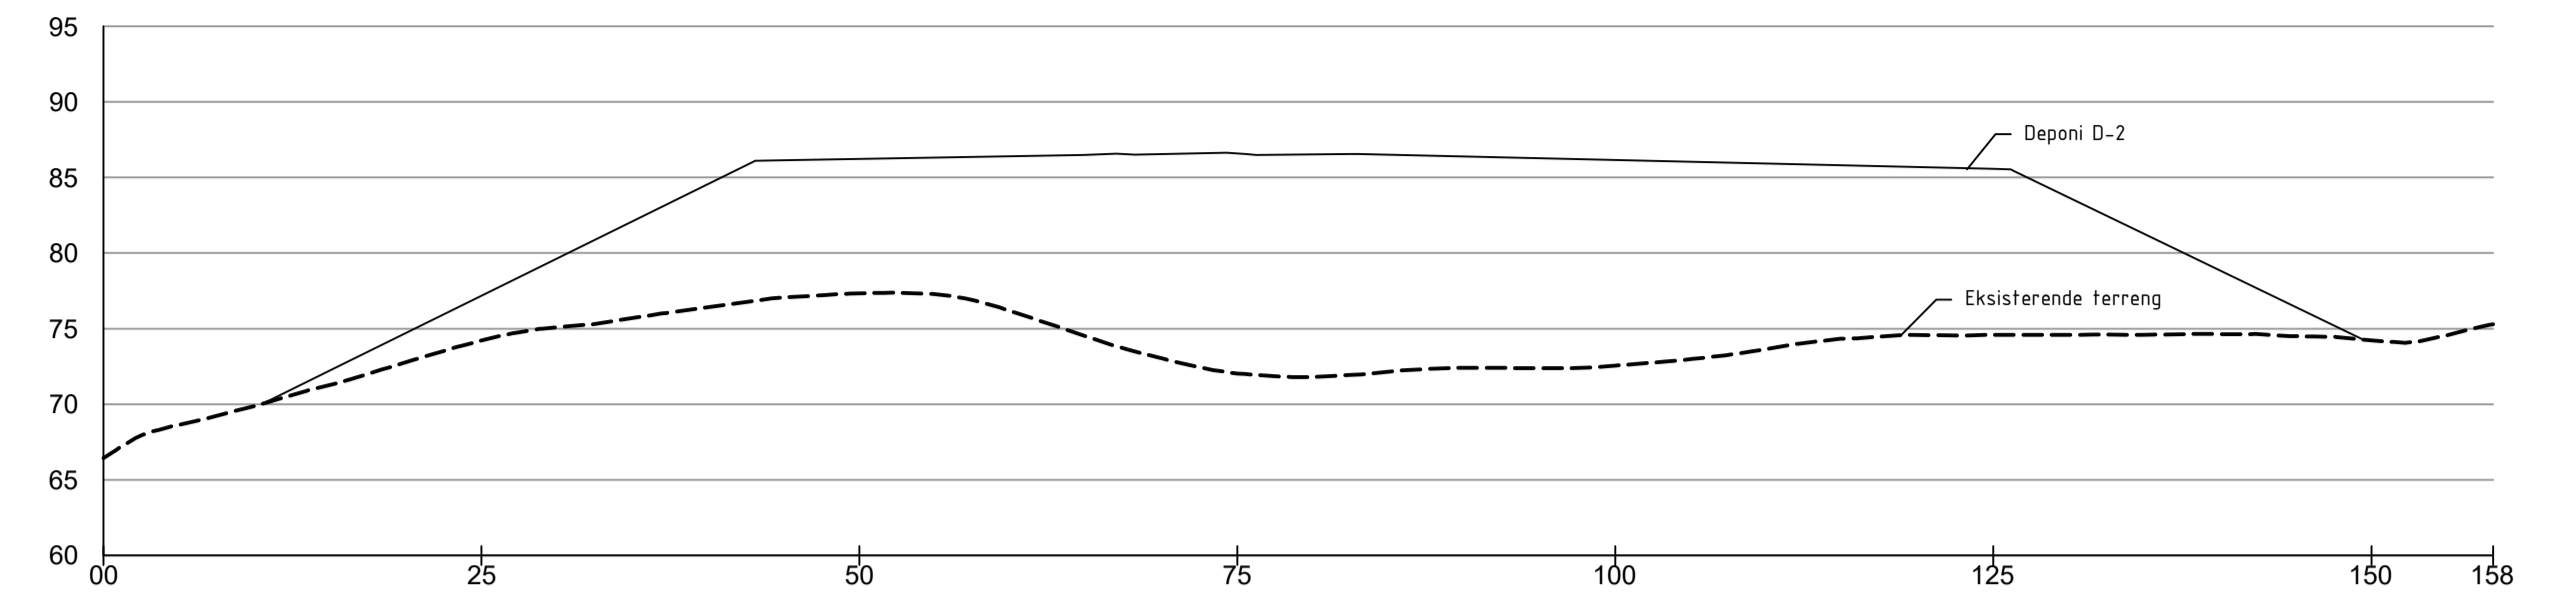


Deponi D-1 - Snitt A

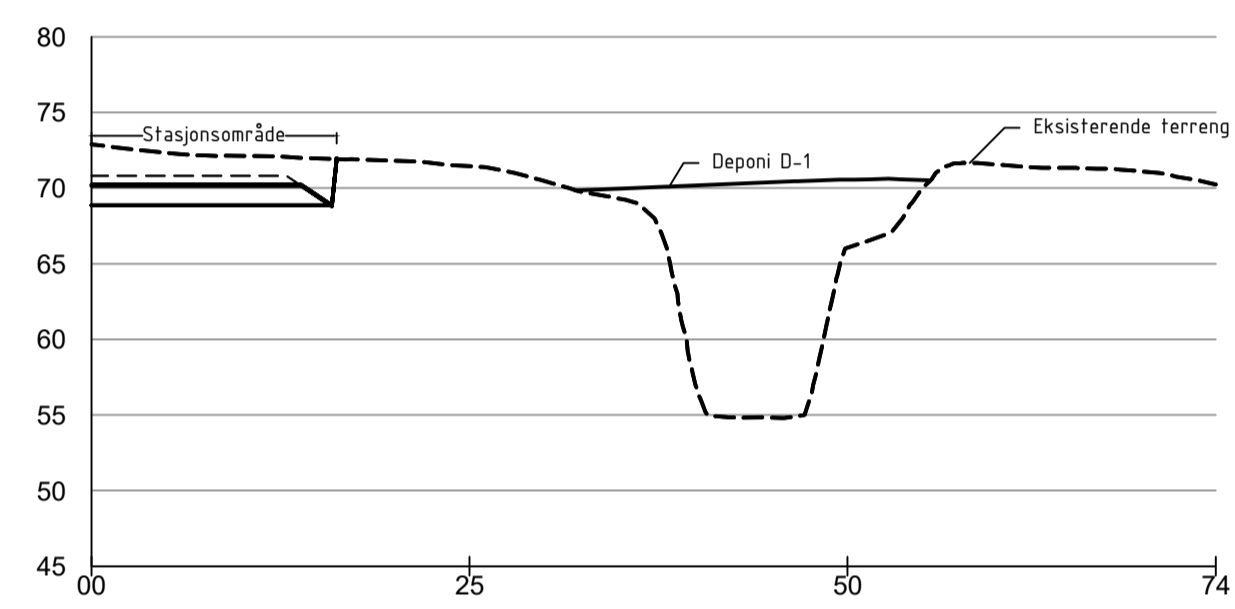


Deponi D-2 - Snitt C

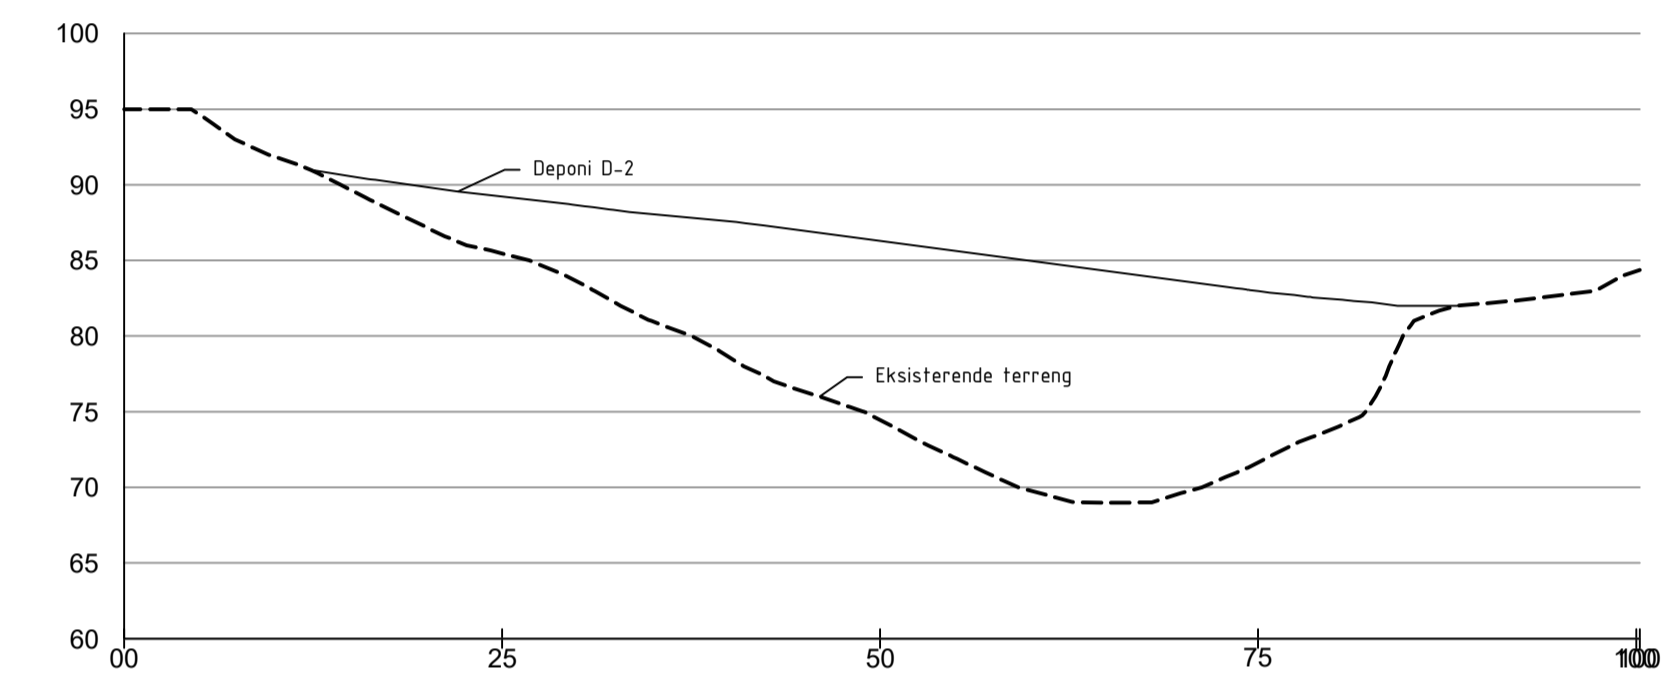

Deponi D-1 - Snitt B

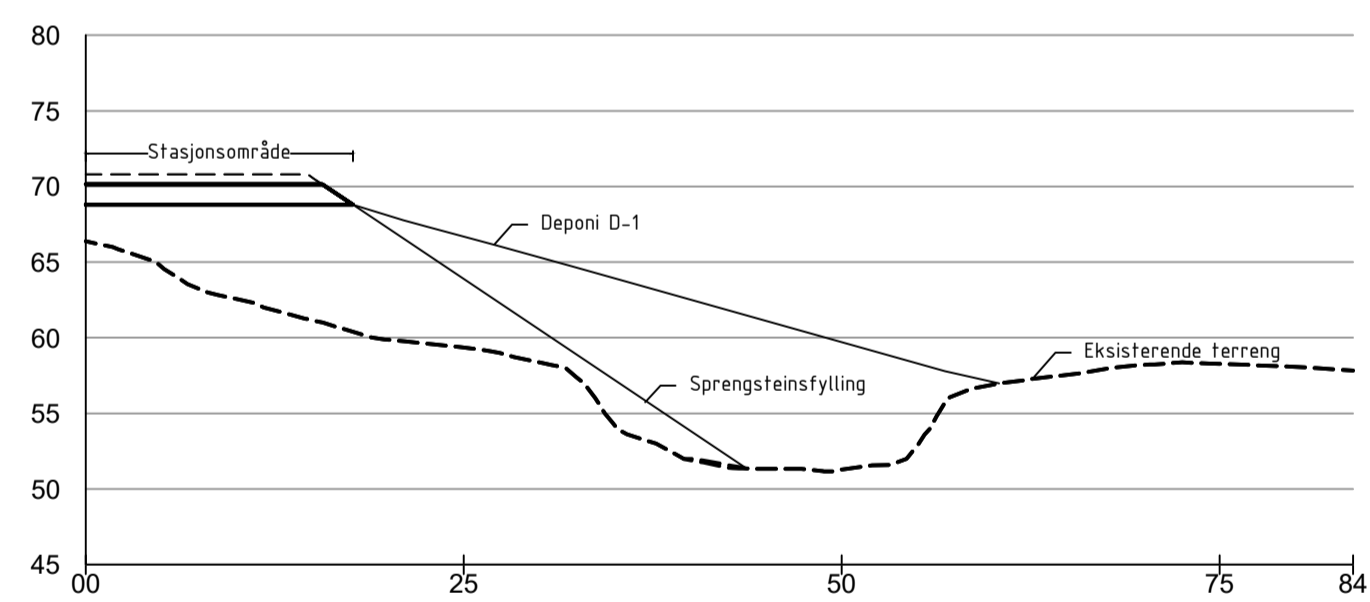

Deponi D-2 - Snitt D

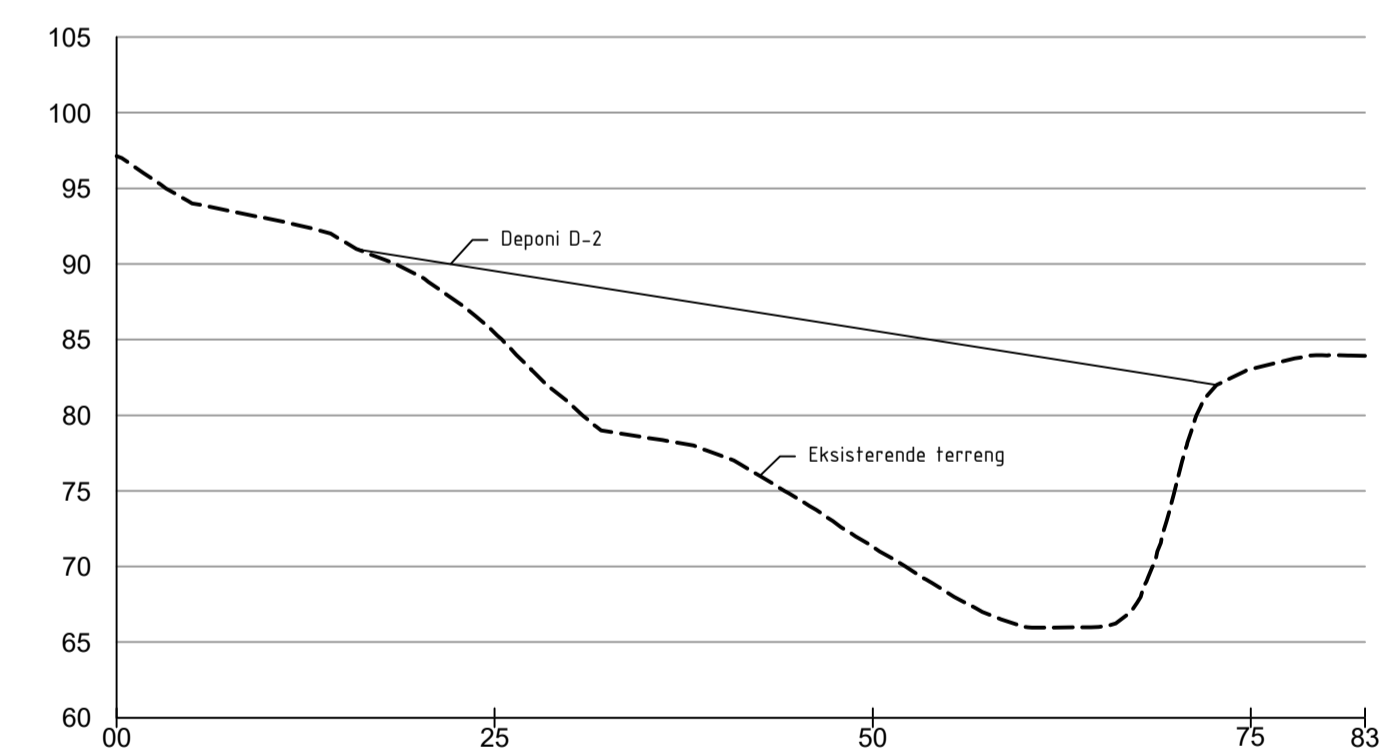

**TEGNFORKLARING PROFILER & SNITT**

Se H2003 - Blad 1 for plassering av profiler og snitt

01	Utgitt for tidligfase	NOTAMO	NOKAMM	NOEFIT	01.09.2021
Rev.	Utgivelsesgrunn/Revisjonsbeskrivelse	Utført	Kontrollert	Godkjent	Dato dd.mm.åååå
Prosjekt / Kontraktstnr. 10370					
Tittel <b>FOR - Fortun transformatorstasjon</b> Deponier for løsmasser Profiler og snitt for deponier D-1 og D-2					Målestokk <b>1:500</b>
					Koordinatsystem EUREF89 NTM7
					Høydesystem NN2000
Byggherre <b>Statnett</b>		Leverandør <b>SWECO</b>		Fagansvarlig NOKAMM	
Gradering <i>Statnett Sensitiv-Kraftsensitiv</i>		Leverandørens dokumentnummer HO-2003		Utførende NOTAMO	
Erstatter dokument		Dokumentnummer		Format A1	
				Blad 2	