


Flesaker - Hof Oversiktskart
Kart ID for riggområder (R) og terrenginngrep (TI)

- Mast, eksisterende
- Transformatorstasjon, eksisterende
- Transportvei, terrengtransport
- Ledning, eksisterende, temperaturoppgradering

0 0.75 1.5 3
Kilometer



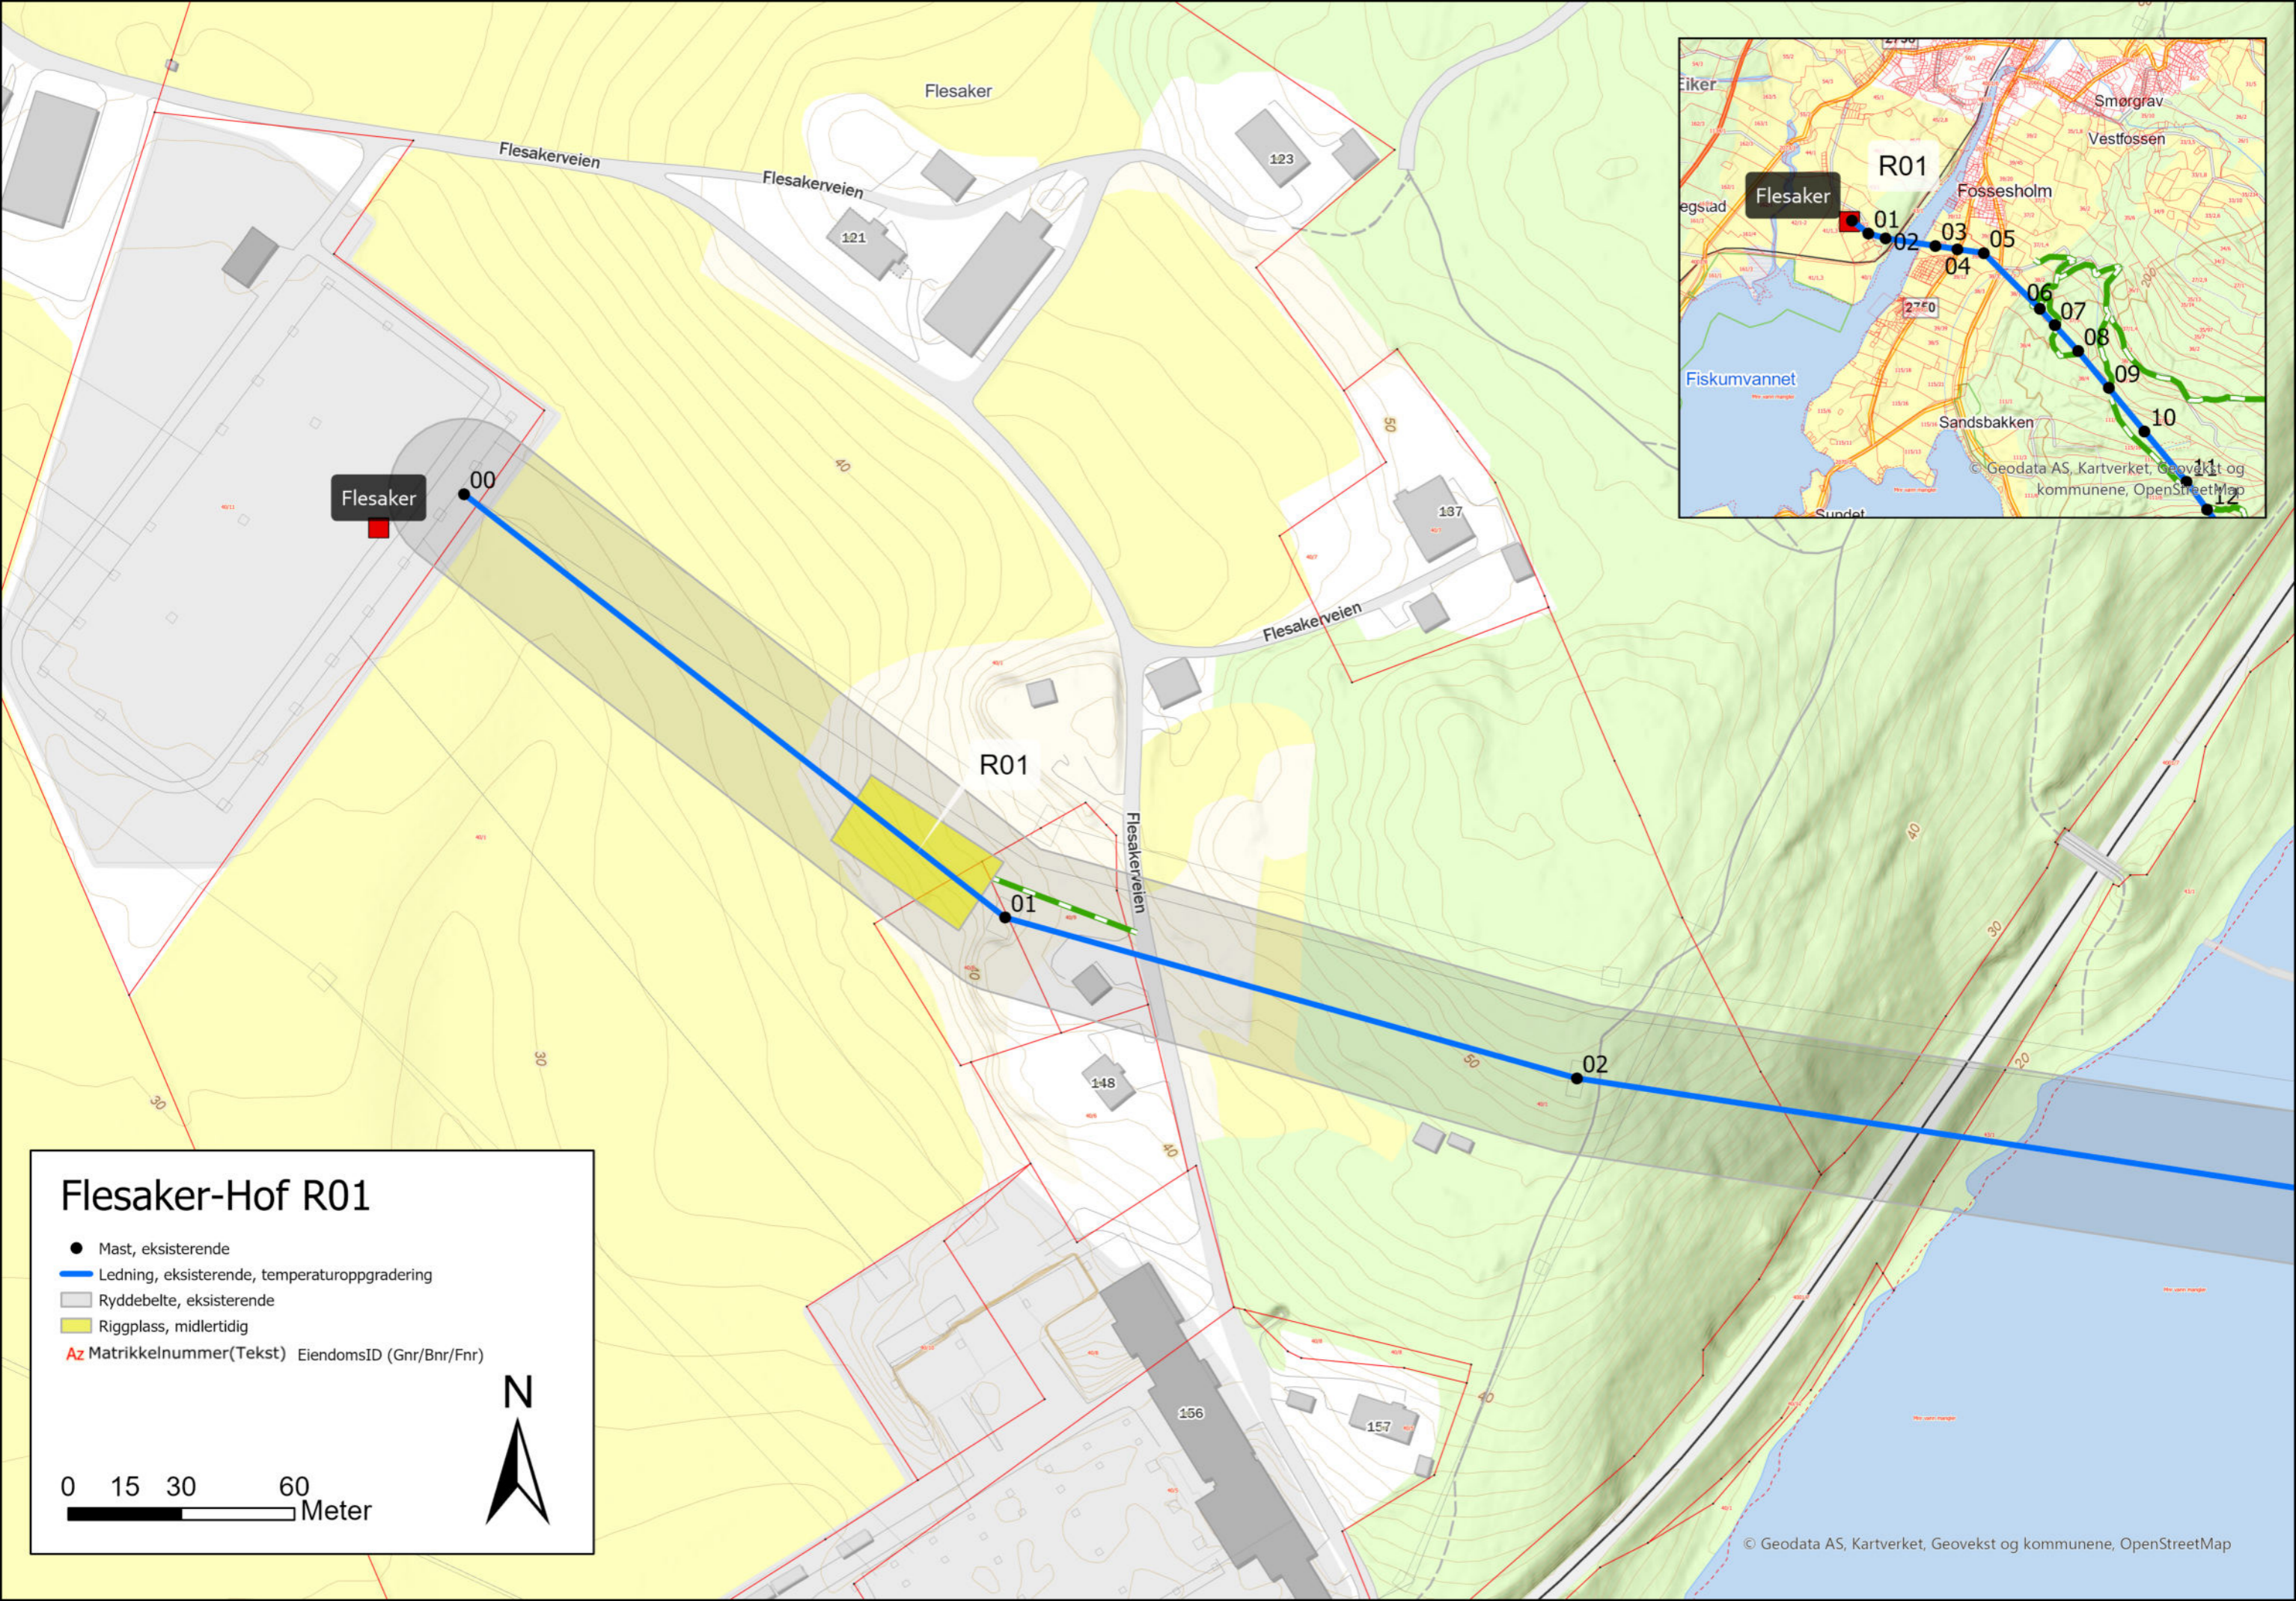

Flesaker

Flesaker

Flesakerveien

Flesakerveien

Flesakerveien

Flesakerveien

R01

01


02

Flesaker-Hof R01

- Mast, eksisterende
- Ledning, eksisterende, temperaturoppgradering
- ▭ Ryddebelt, eksisterende
- ▭ Rigglass, midlertidig
- Az Matrikkelnummer(Tekst) EiendomsID (Gnr/Bnr/Fnr)





0 15 30 60
Meter

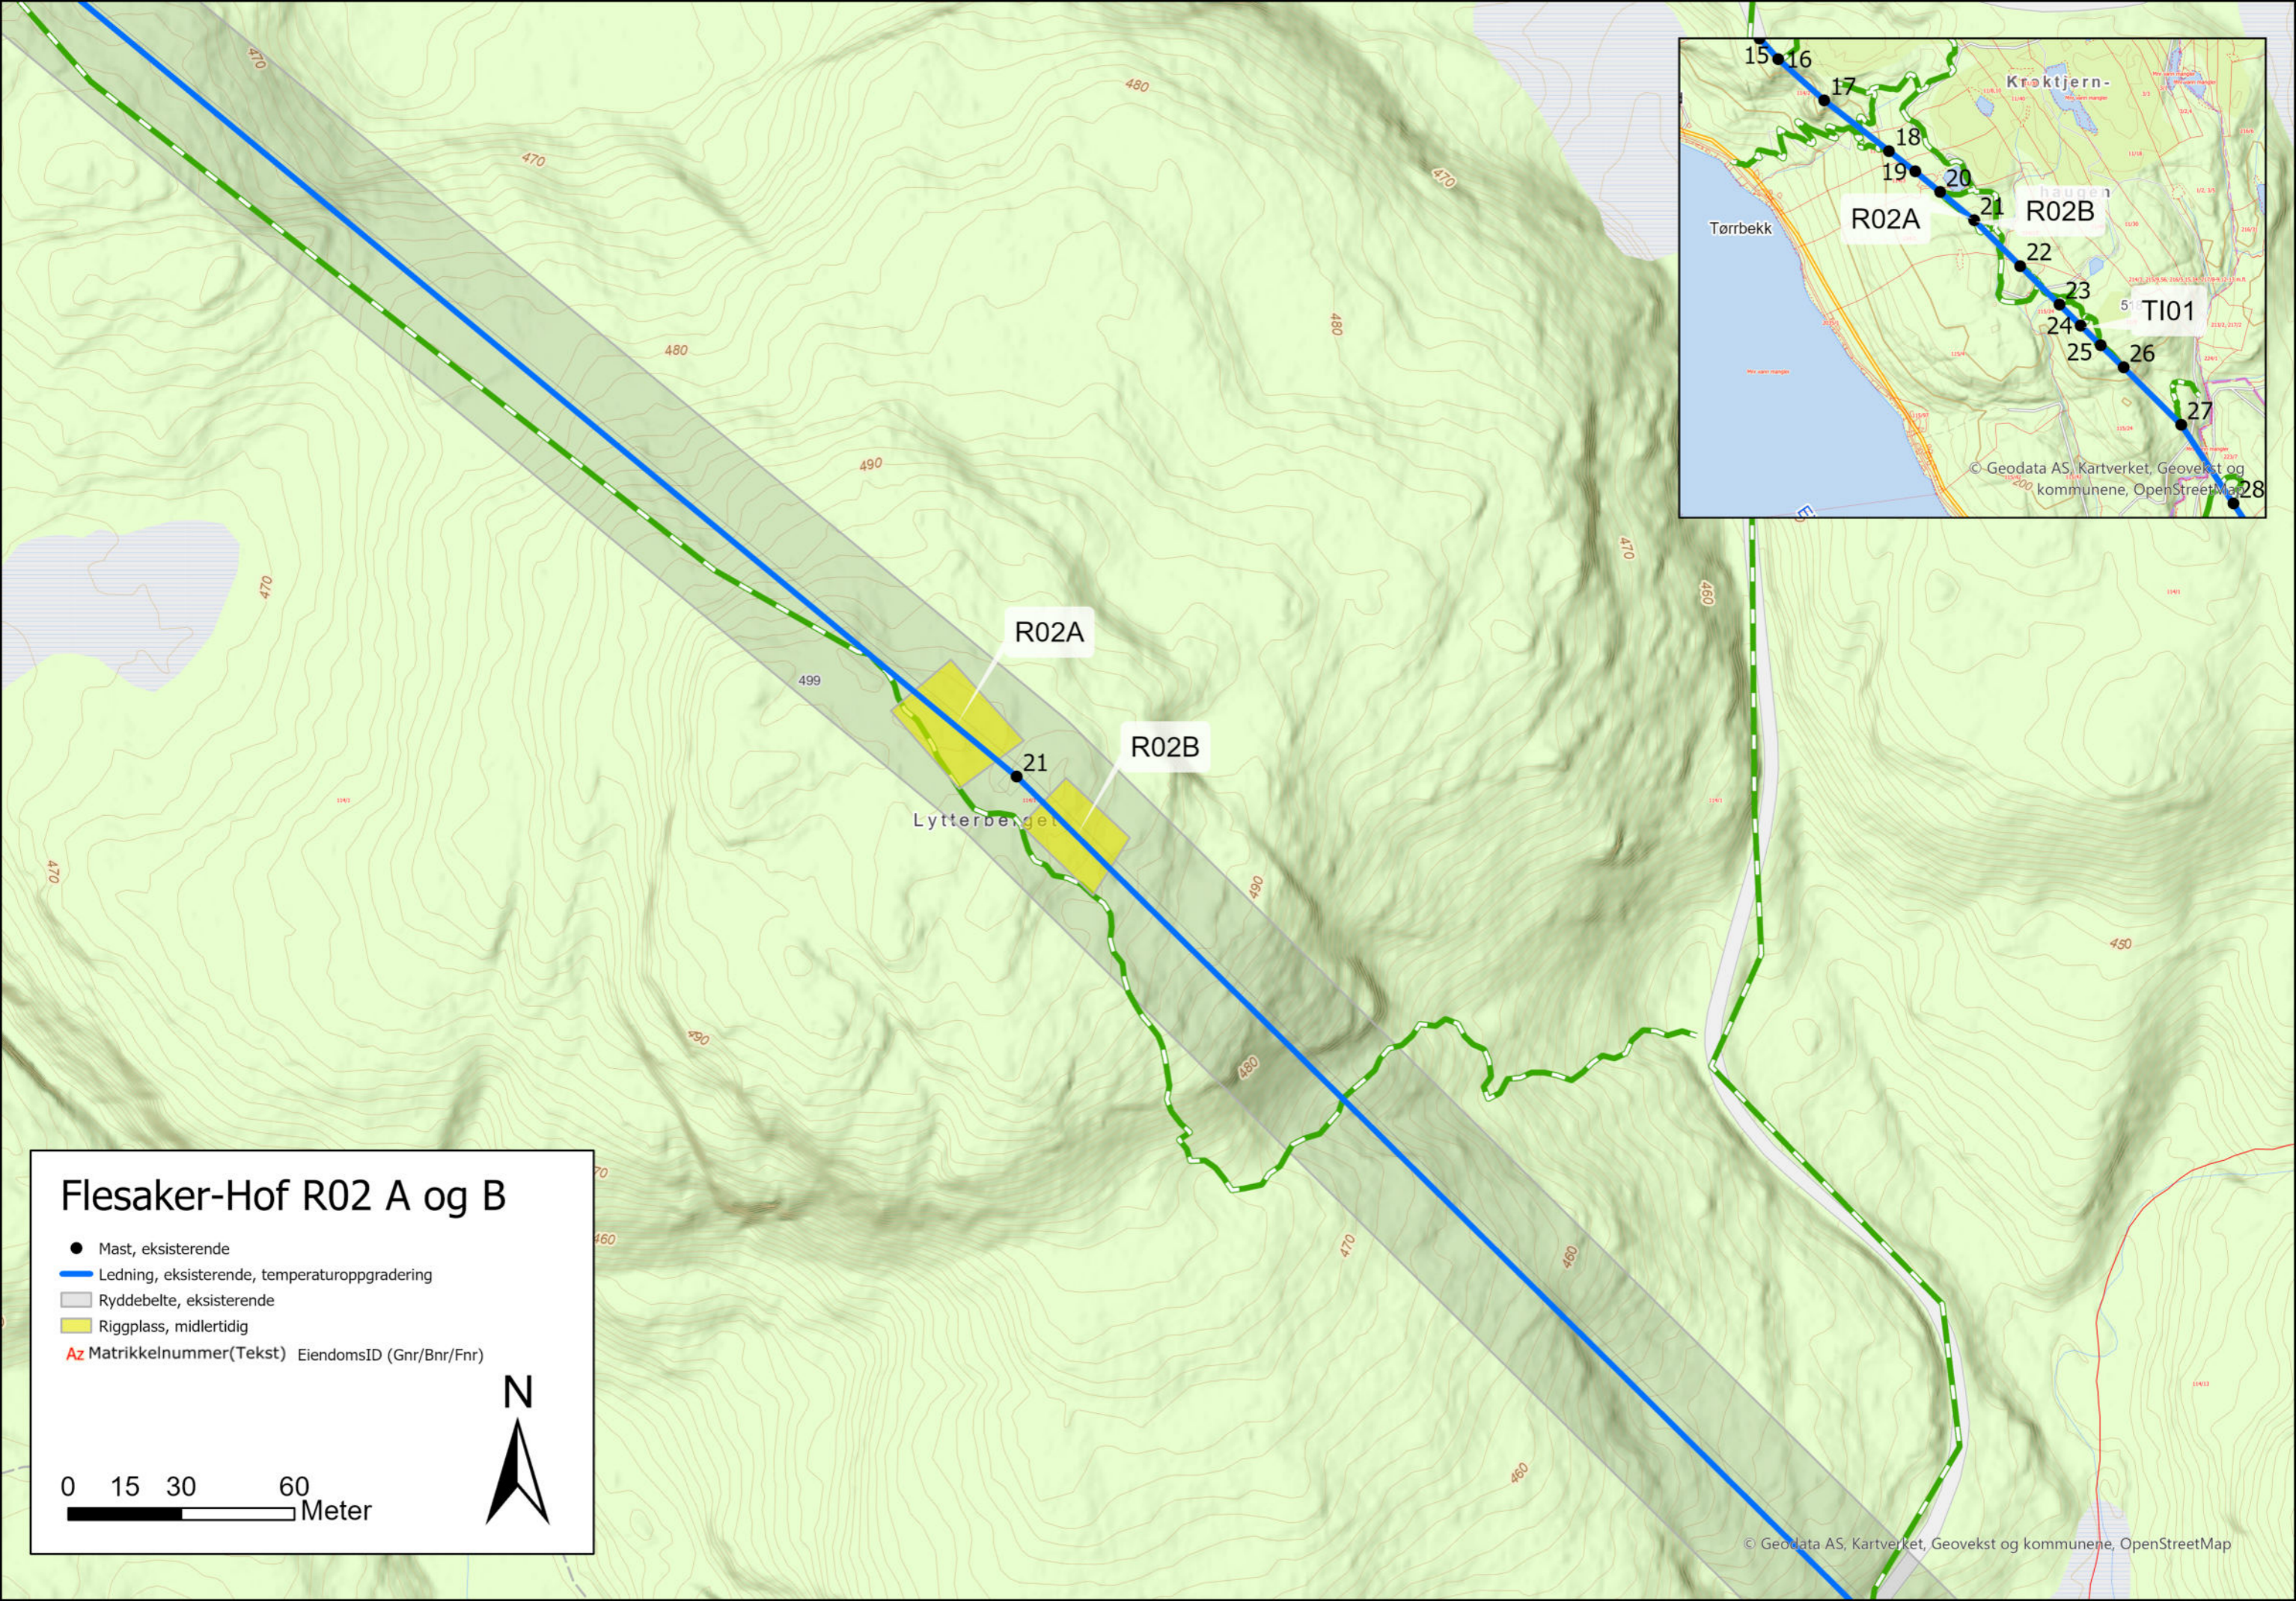

Flesaker-Hof R02 A og B

- Mast, eksisterende
- Ledning, eksisterende, temperaturoppgradering
- ▭ Ryddebelt, eksisterende
- ▭ Rigglass, midlertidig
- Az Matrikkelnummer(Tekst) EiendomsID (Gnr/Bnr/Fnr)

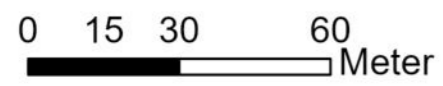

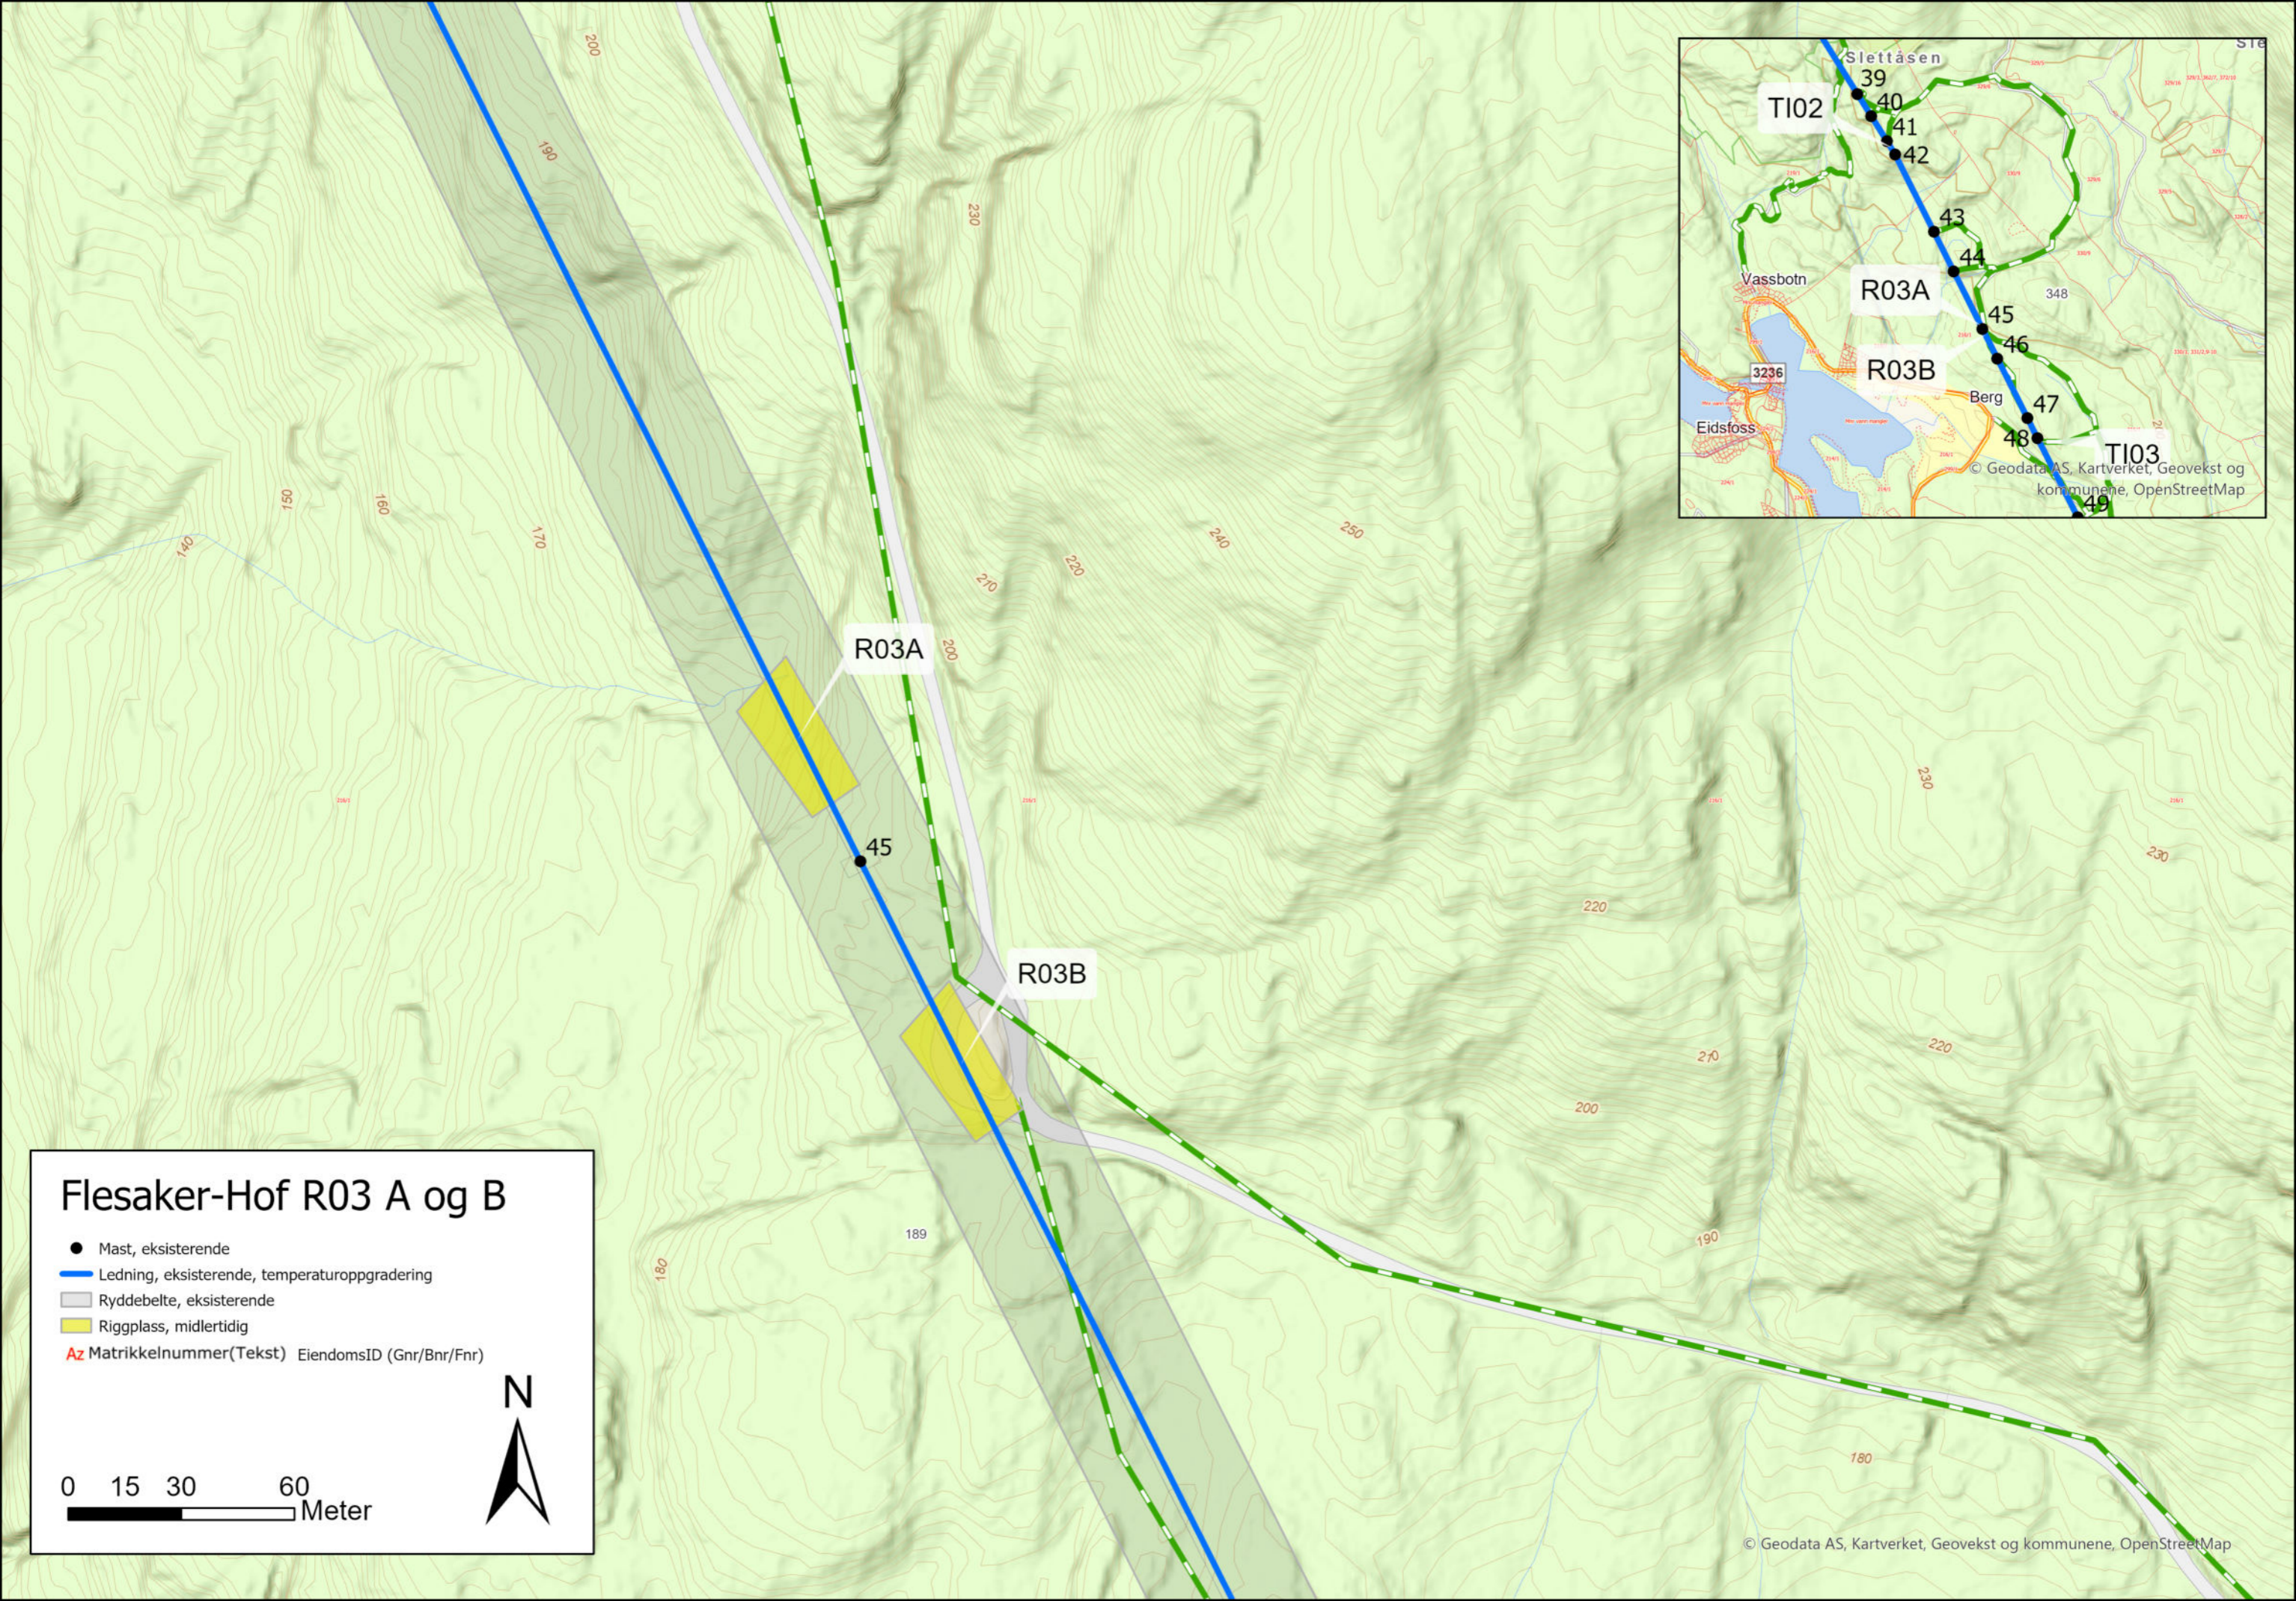


Flesaker-Hof R03 A og B

- Mast, eksisterende
- Ledning, eksisterende, temperaturoppgradering
- ▭ Ryddebelte, eksisterende
- ▭ Riggplass, midlertidig
- Az Matrikkelnummer(Tekst) EiendomsID (Gnr/Bnr/Fnr)

0 15 30 60
Meter



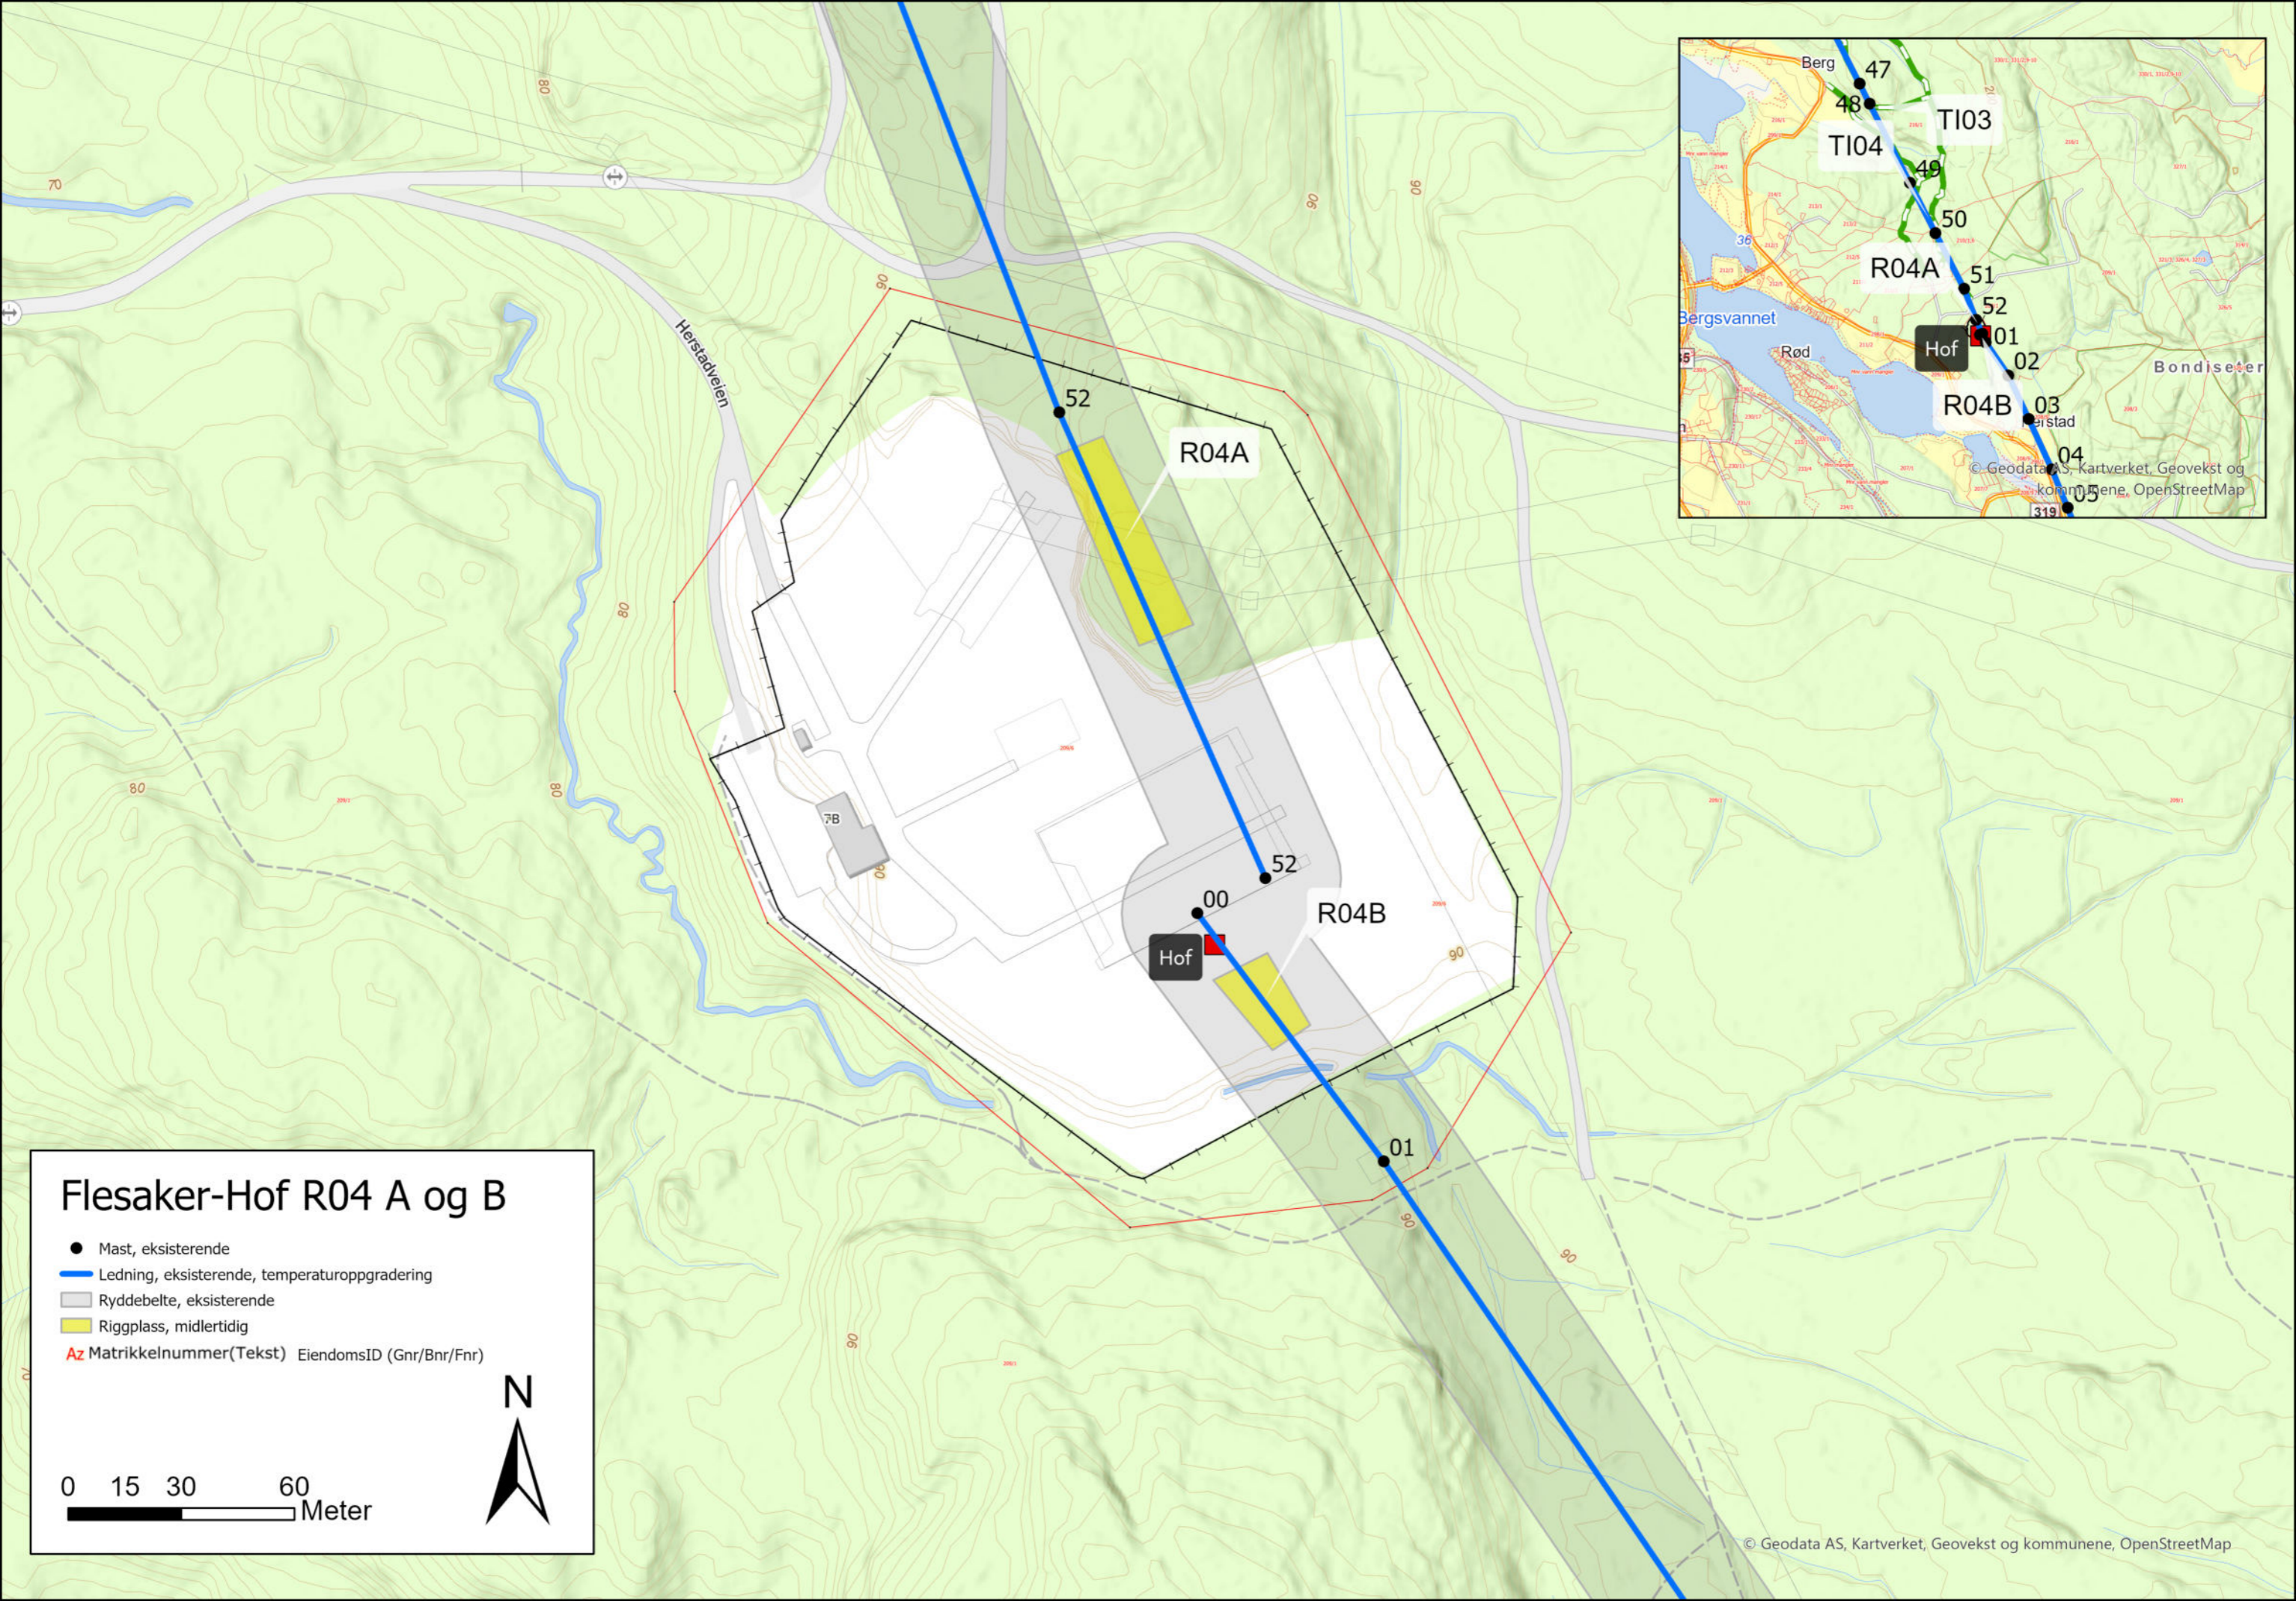


Flesaker-Hof R04 A og B

- Mast, eksisterende
- Ledning, eksisterende, temperaturoppgradering
- ▭ Ryddebelt, eksisterende
- ▭ Rigglass, midlertidig
- Az Matrikkelnummer(Tekst) EiendomsID (Gnr/Bnr/Fnr)

0 15 30 60
Meter



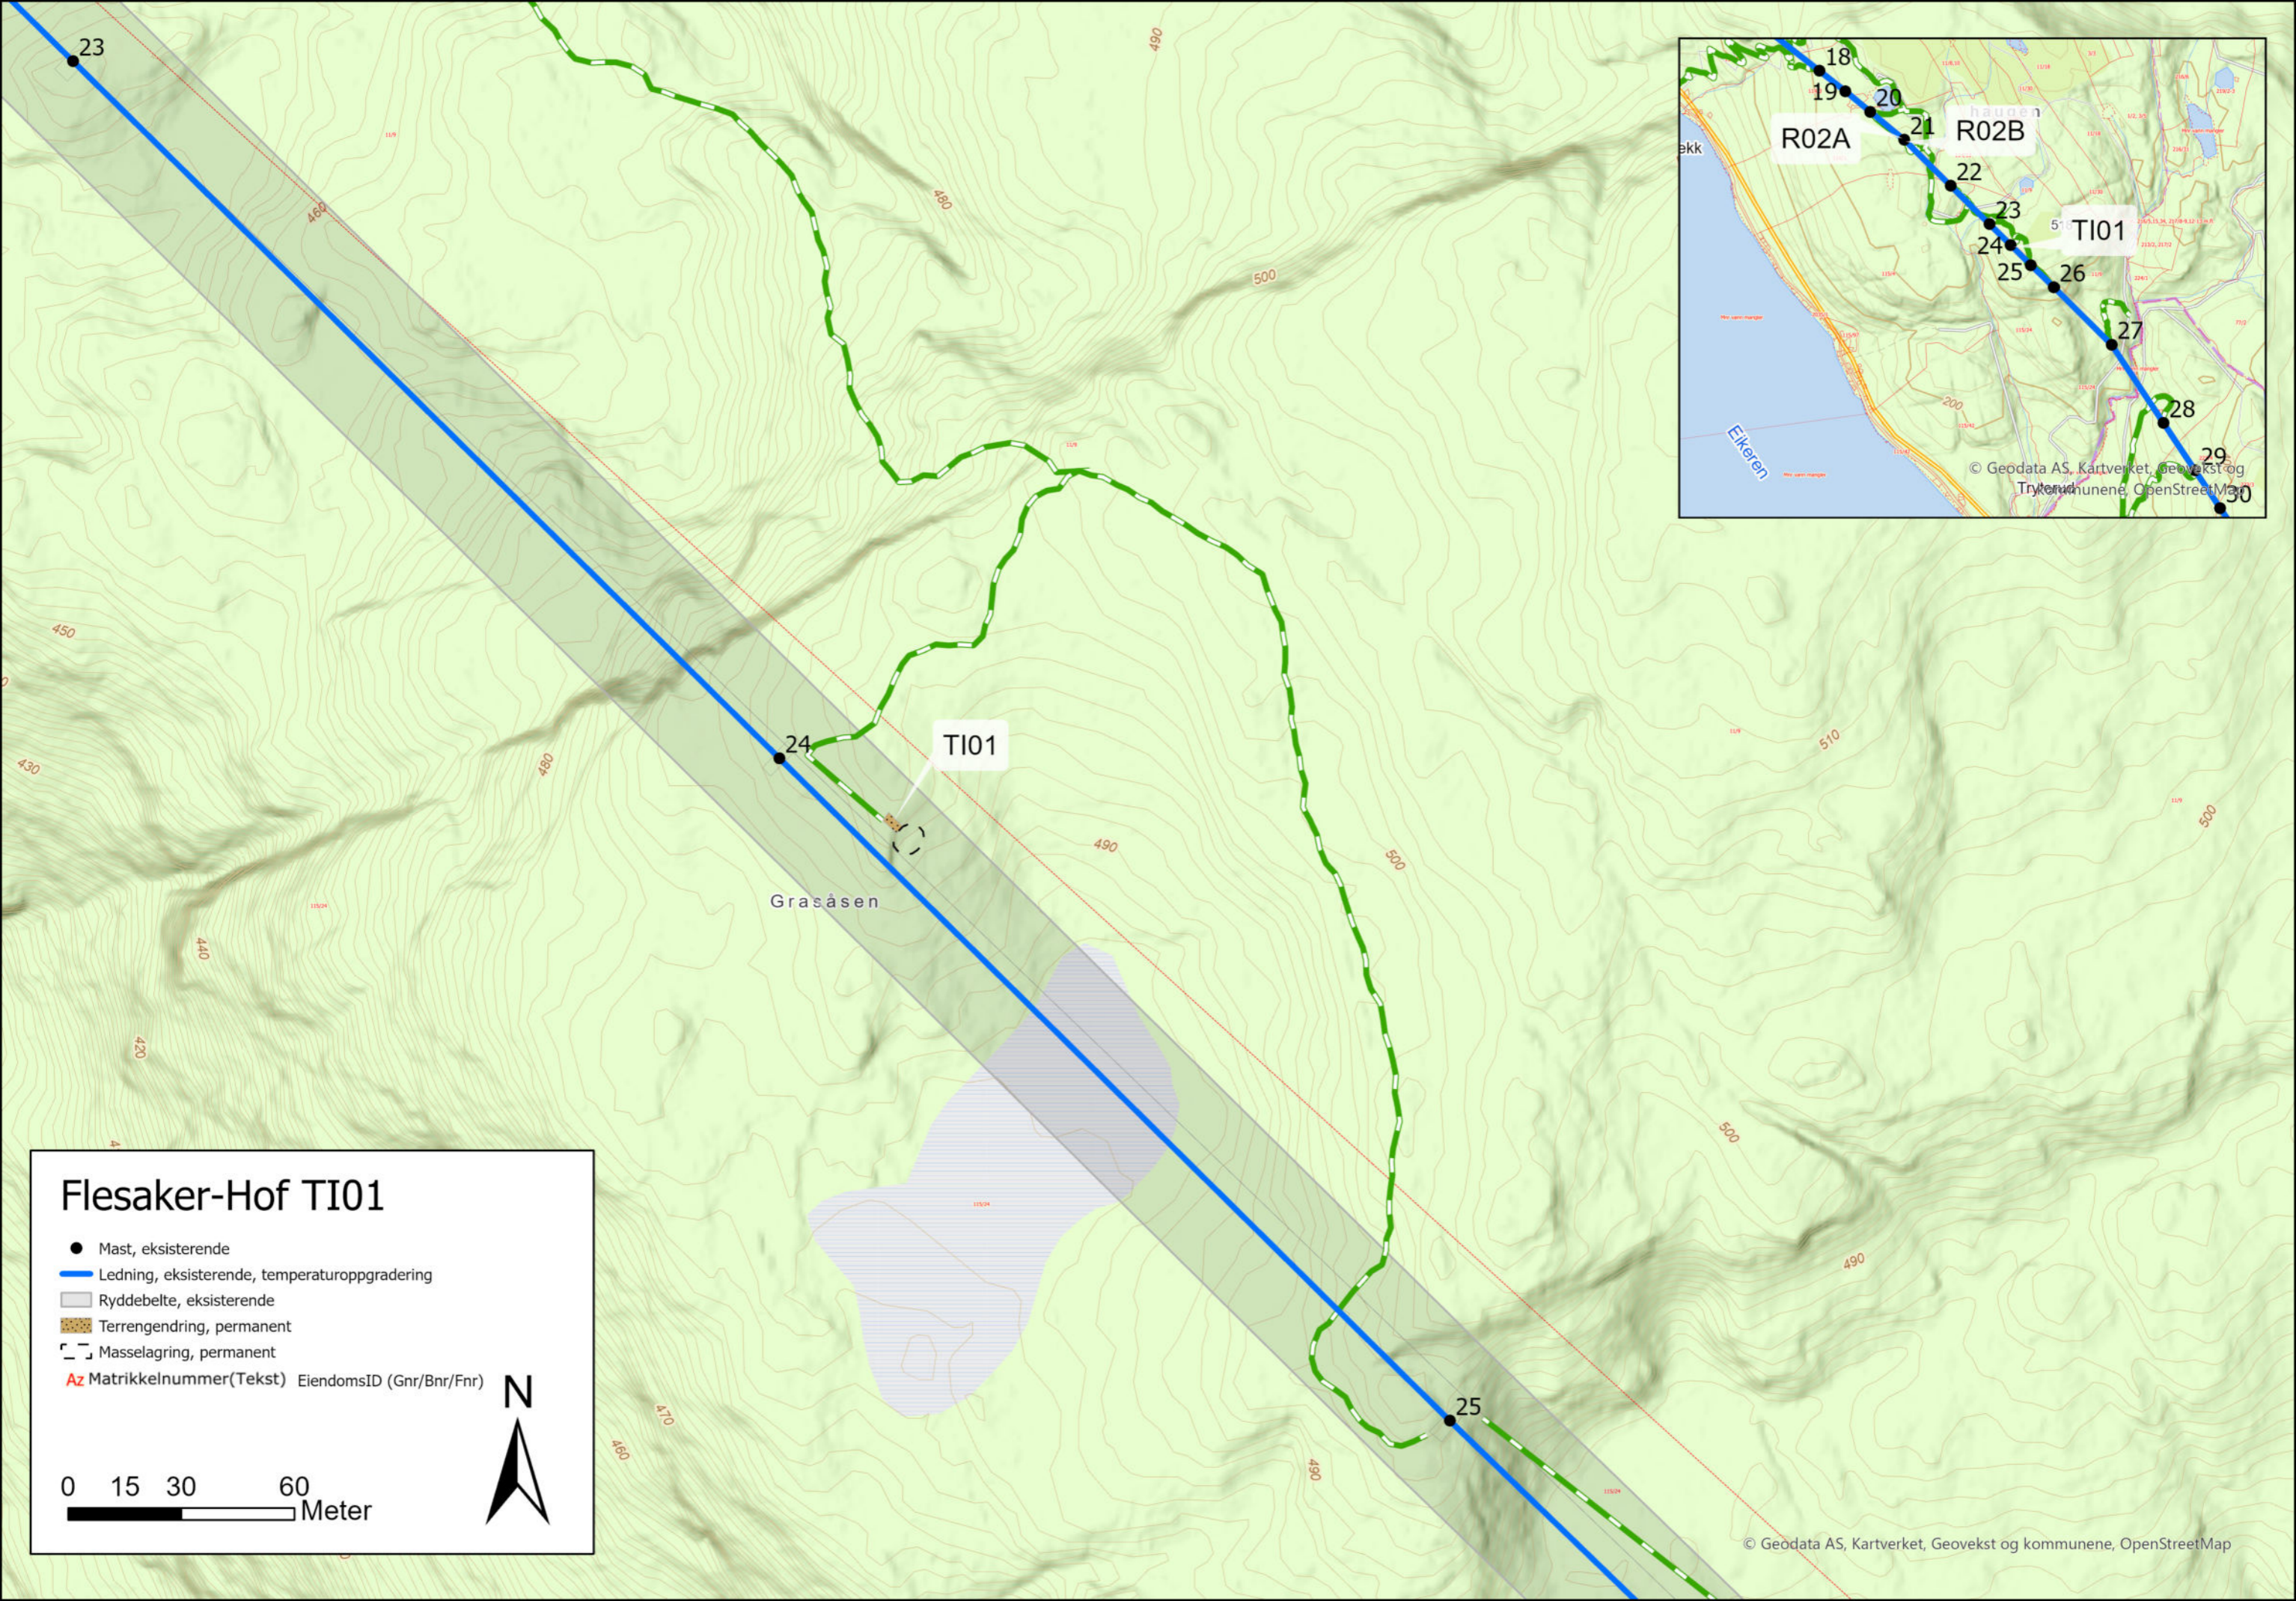


Flesaker-Hof TI01

- Mast, eksisterende
- Ledning, eksisterende, temperaturoppgradering
- ▭ Ryddebelt, eksisterende
- ▨ Terrengendring, permanent
- ▭ Masselagring, permanent
- Az Matrikkelnummer(Tekst) EiendomsID (Gnr/Bnr/Fnr)

0 15 30 60
Meter





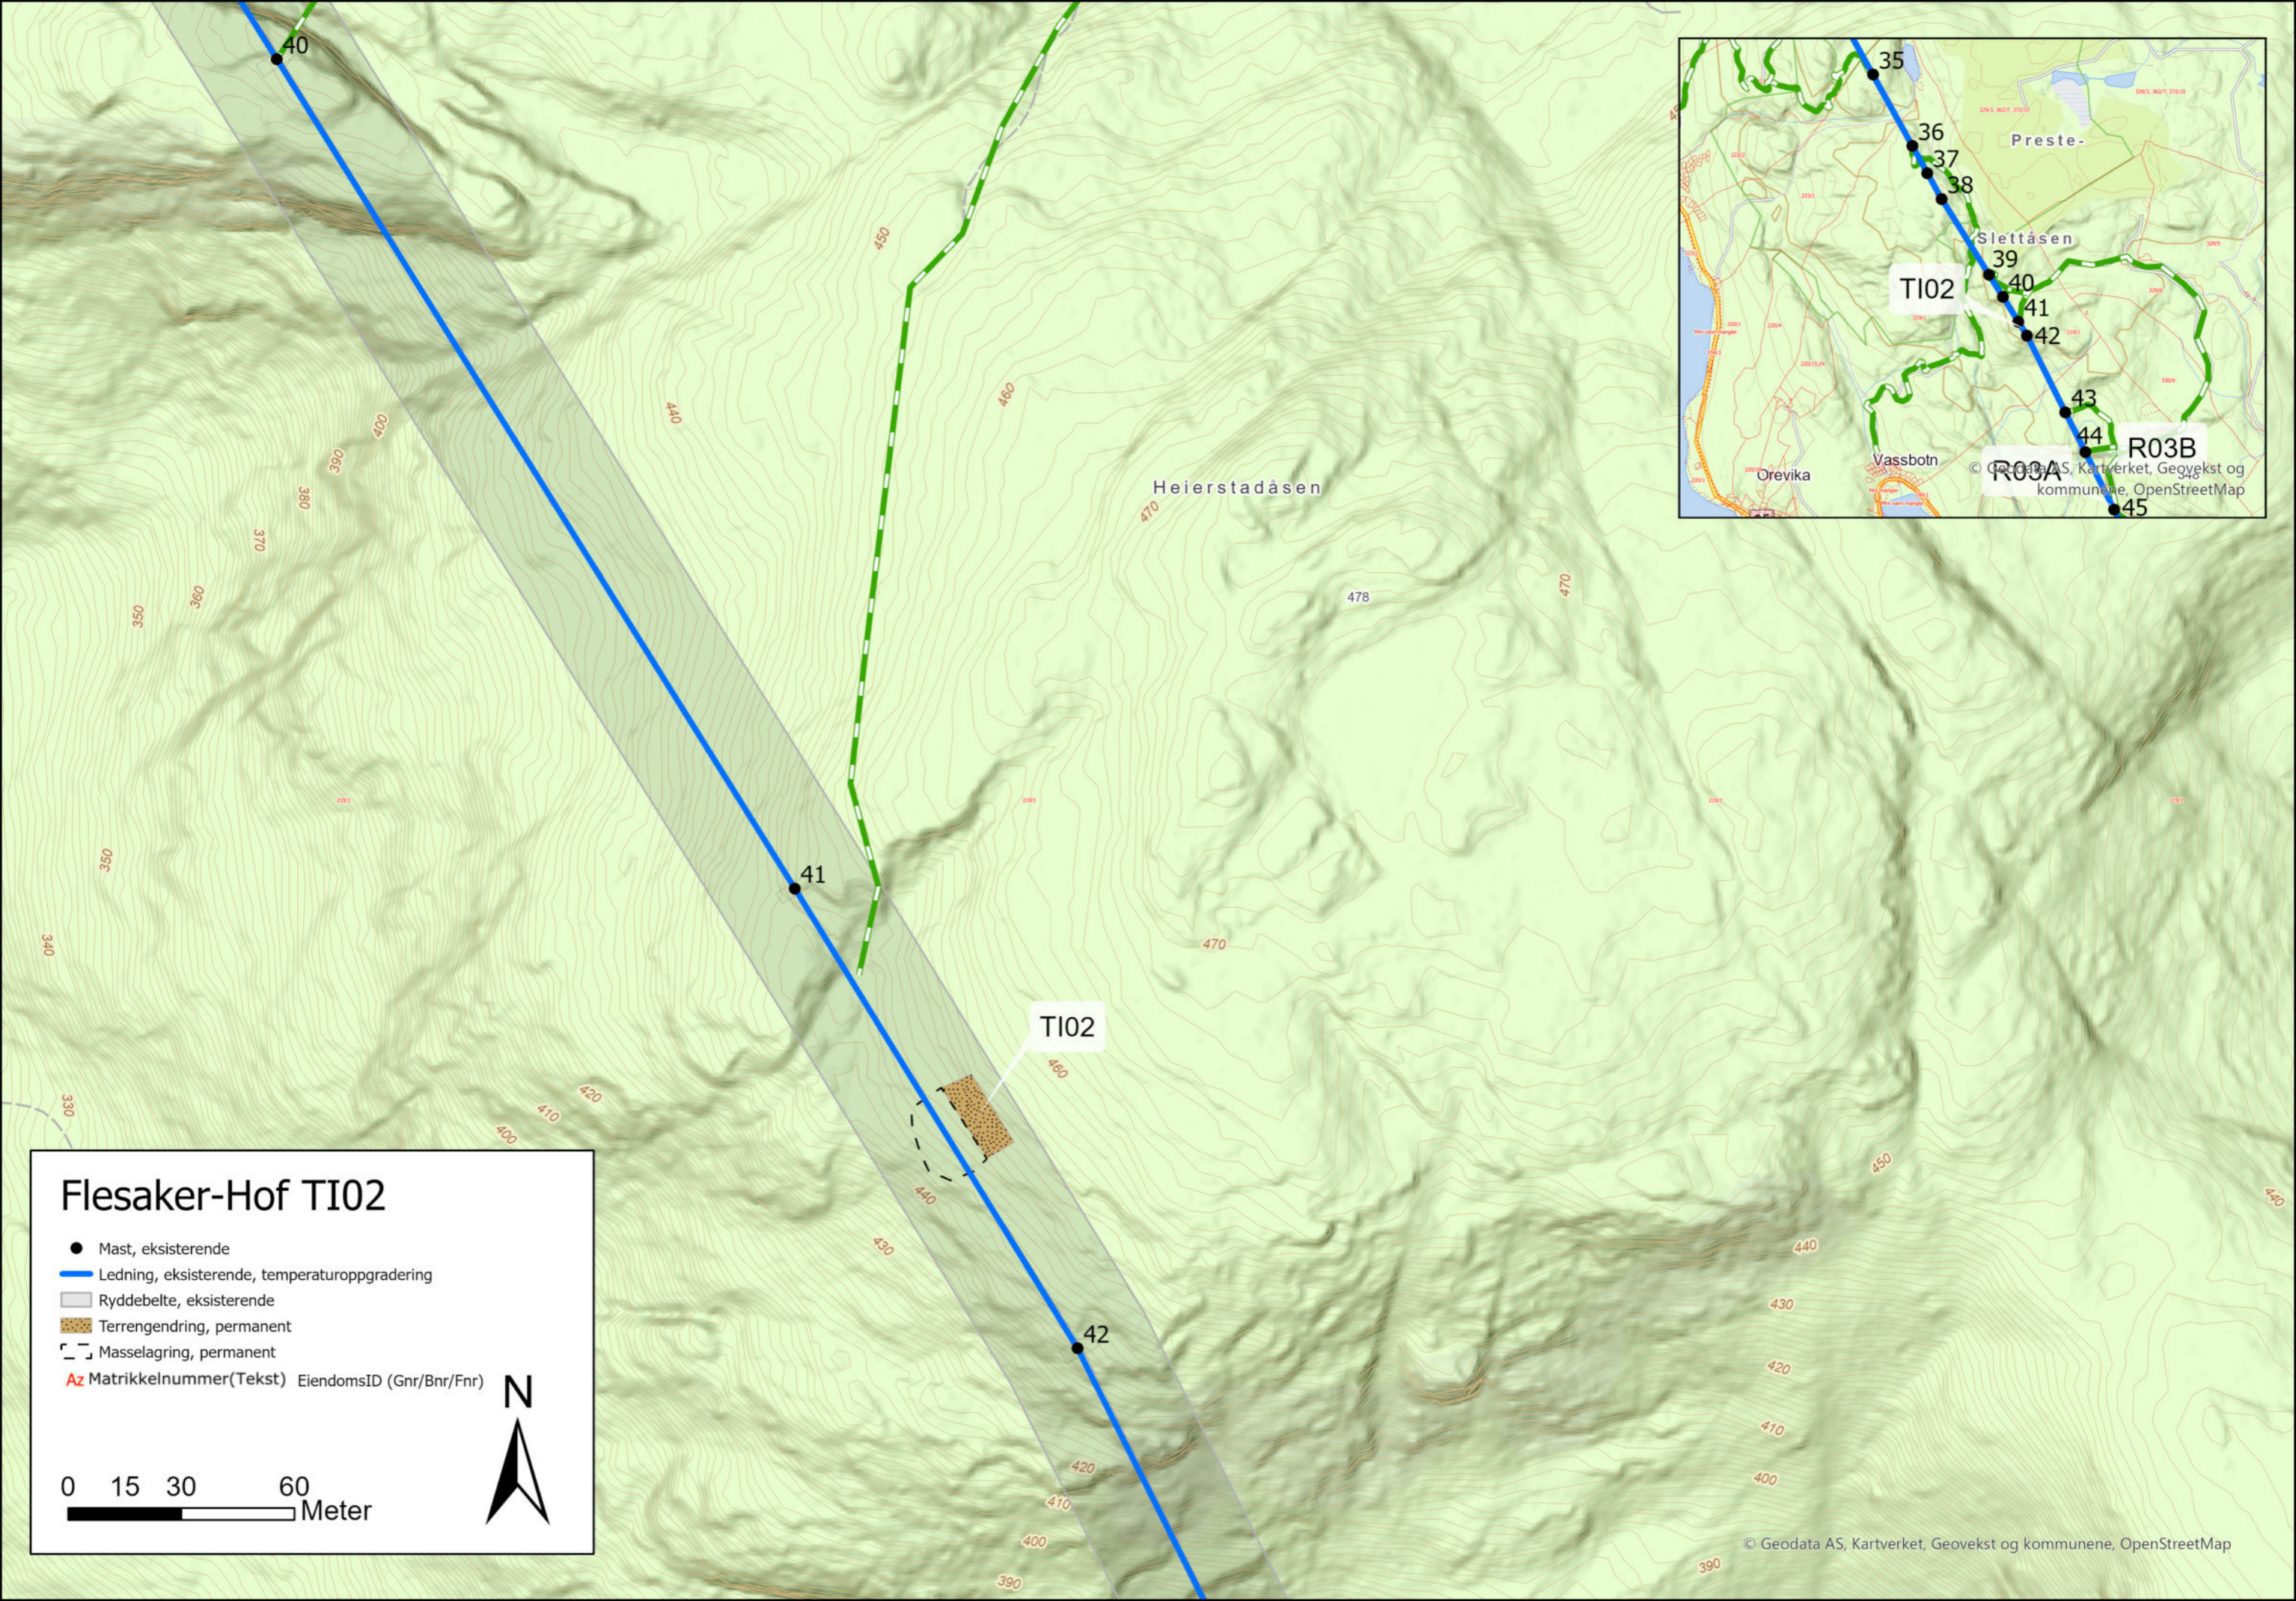

Flesaker-Hof TI02

- Mast, eksisterende
- Ledning, eksisterende, temperaturoppgradering
- ▭ Ryddebelt, eksisterende
- ▨ Terrengendring, permanent
- - - Masselagring, permanent
- Az Matrikkelnummer(Tekst) EiendomsID (Gnr/Bnr/Fnr)


0 15 30 60
Meter

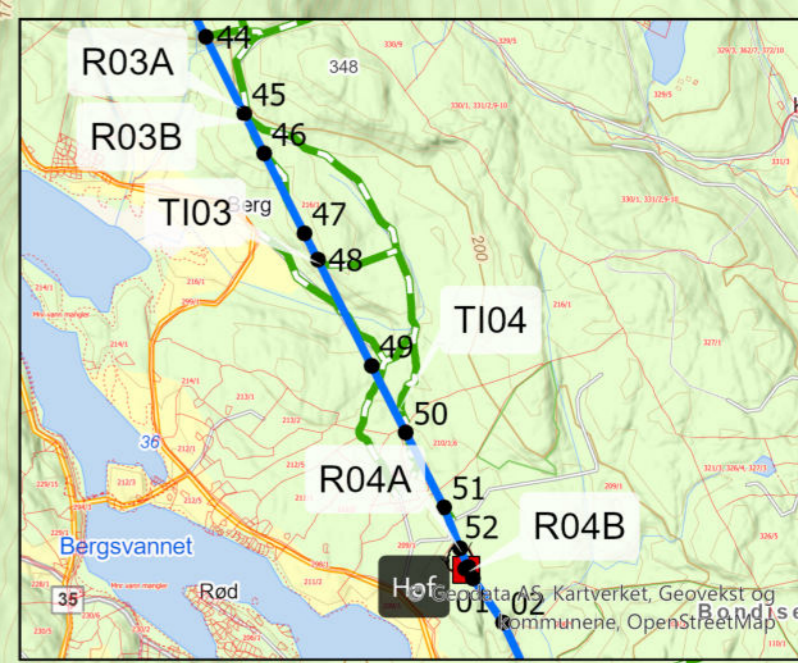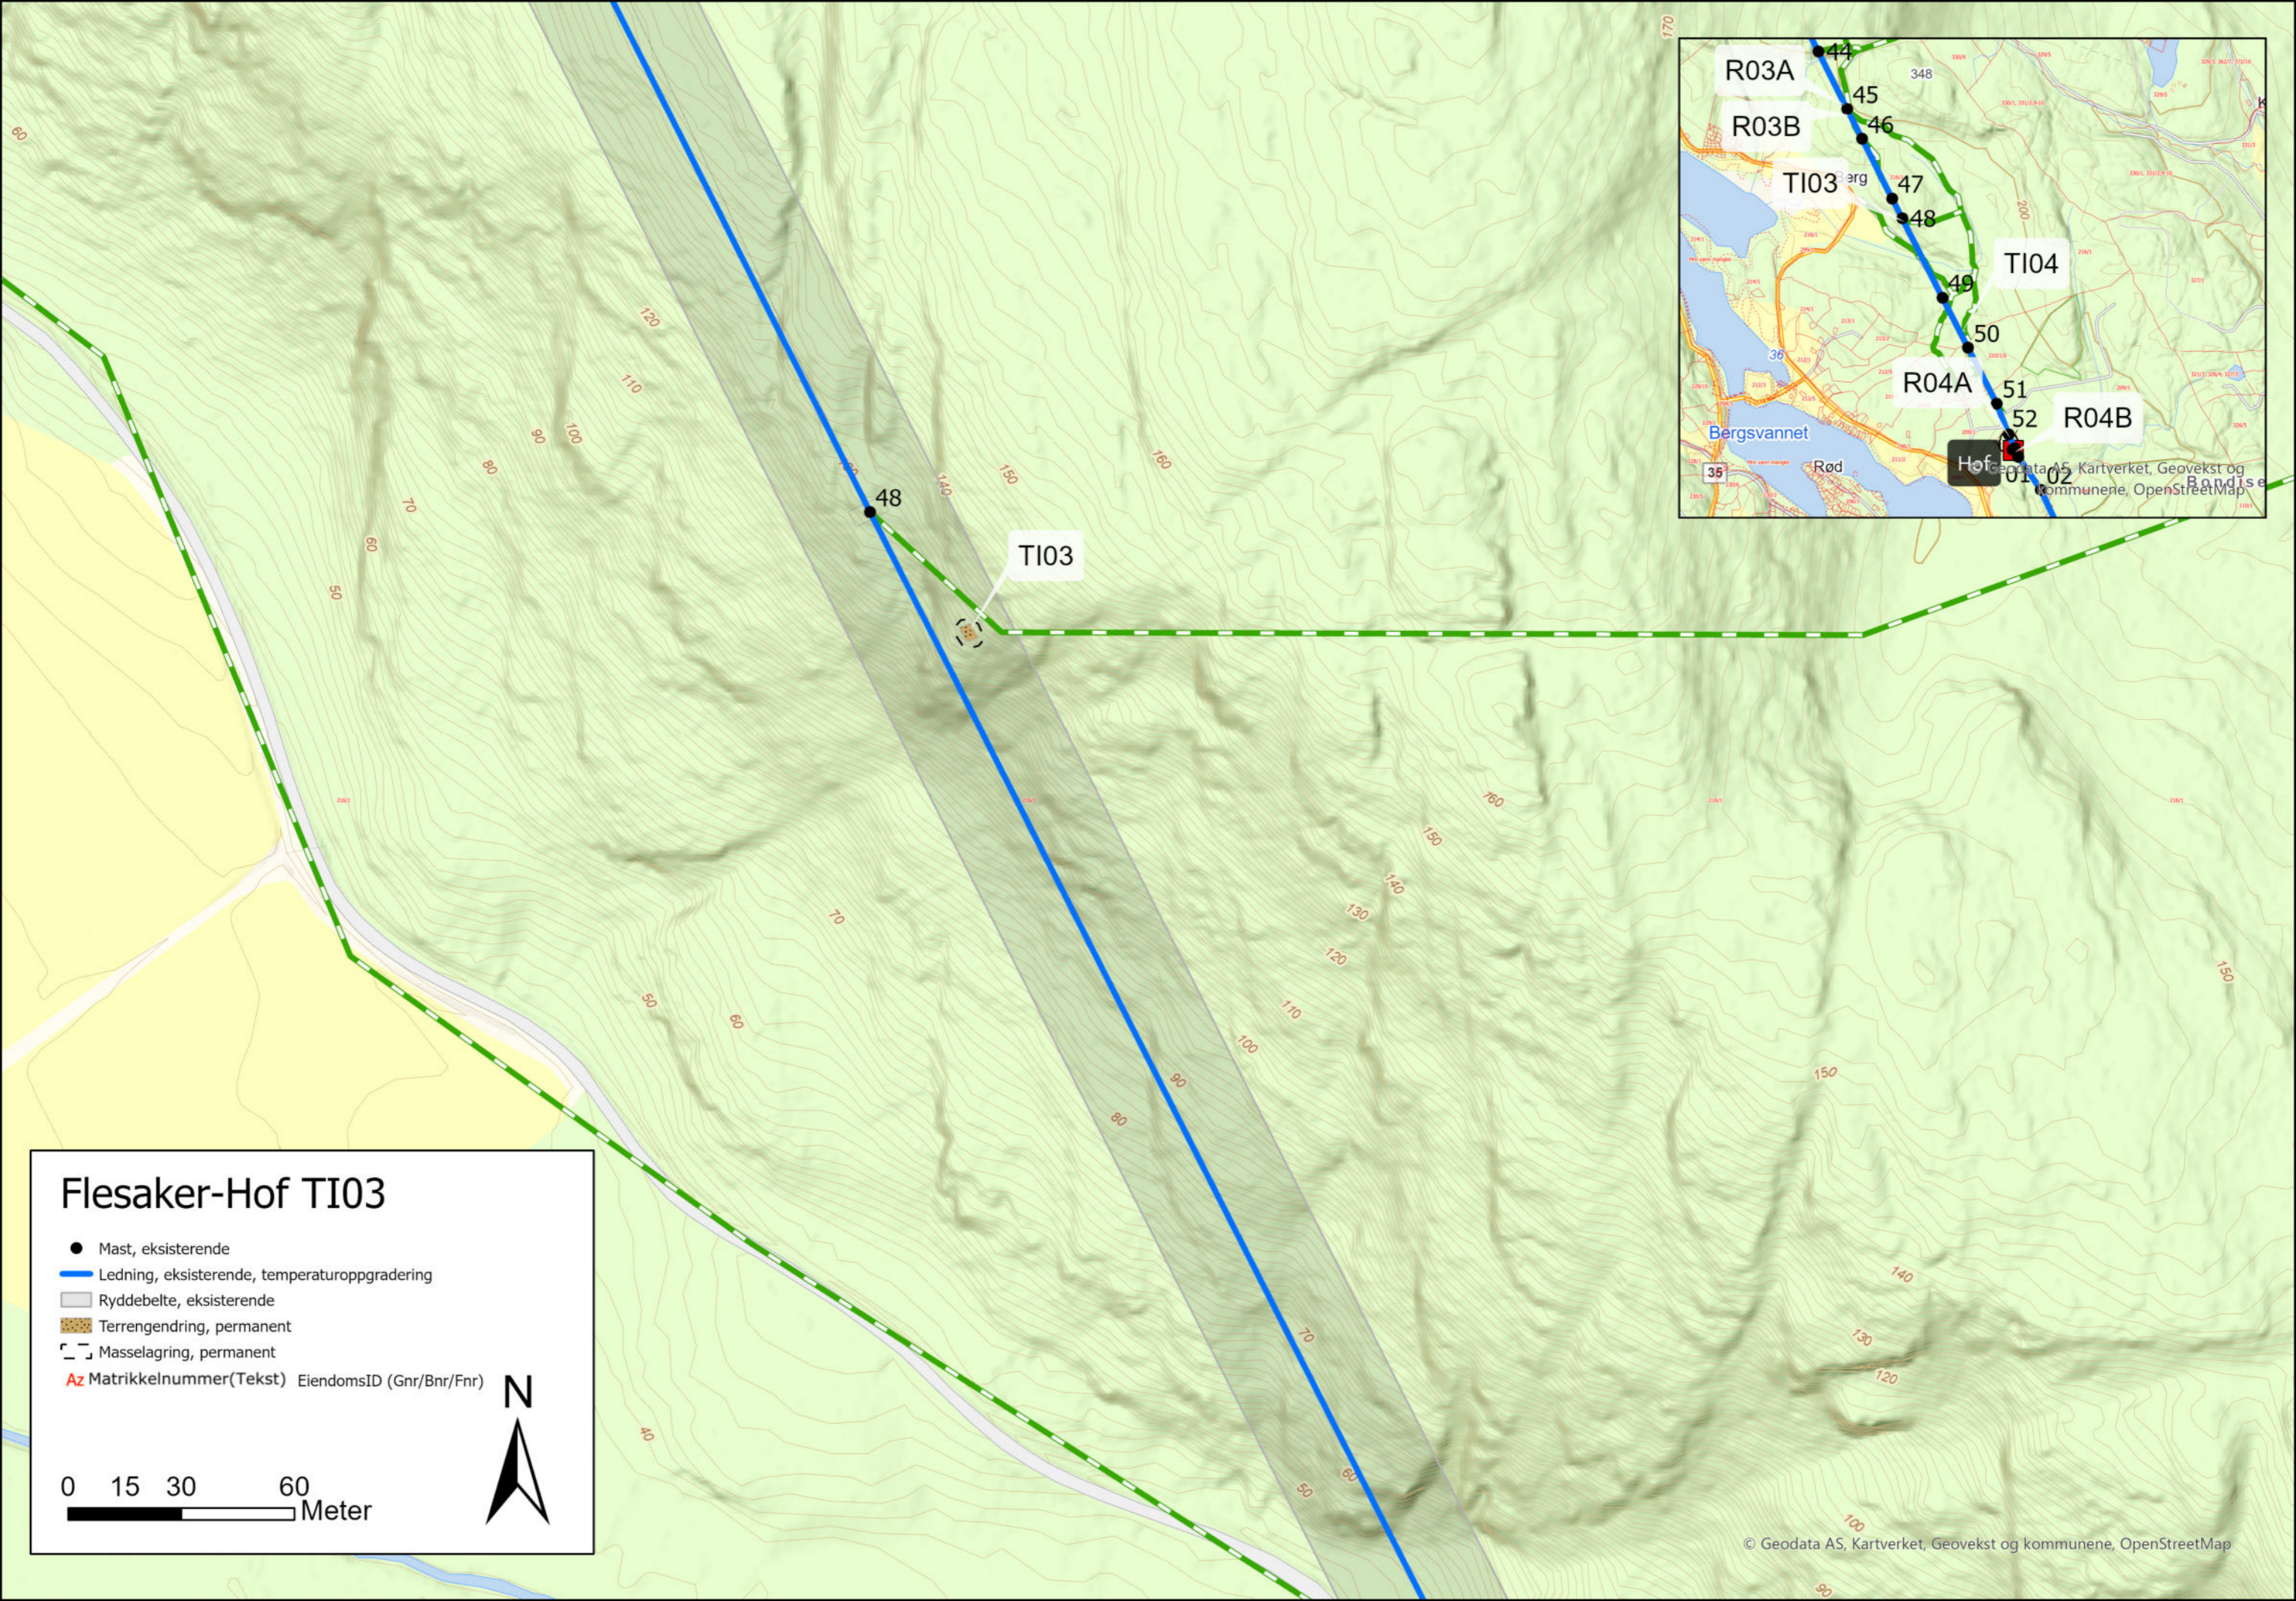

Flesaker-Hof TI03

- Mast, eksisterende
- Ledning, eksisterende, temperaturoppgradering
- ▭ Ryddebelte, eksisterende
- ▨ Terrengendring, permanent
- ▭ Masselagring, permanent
- Az Matrikkelnummer(Tekst) EiendomsID (Gnr/Bnr/Fnr)

0 15 30 60 Meter

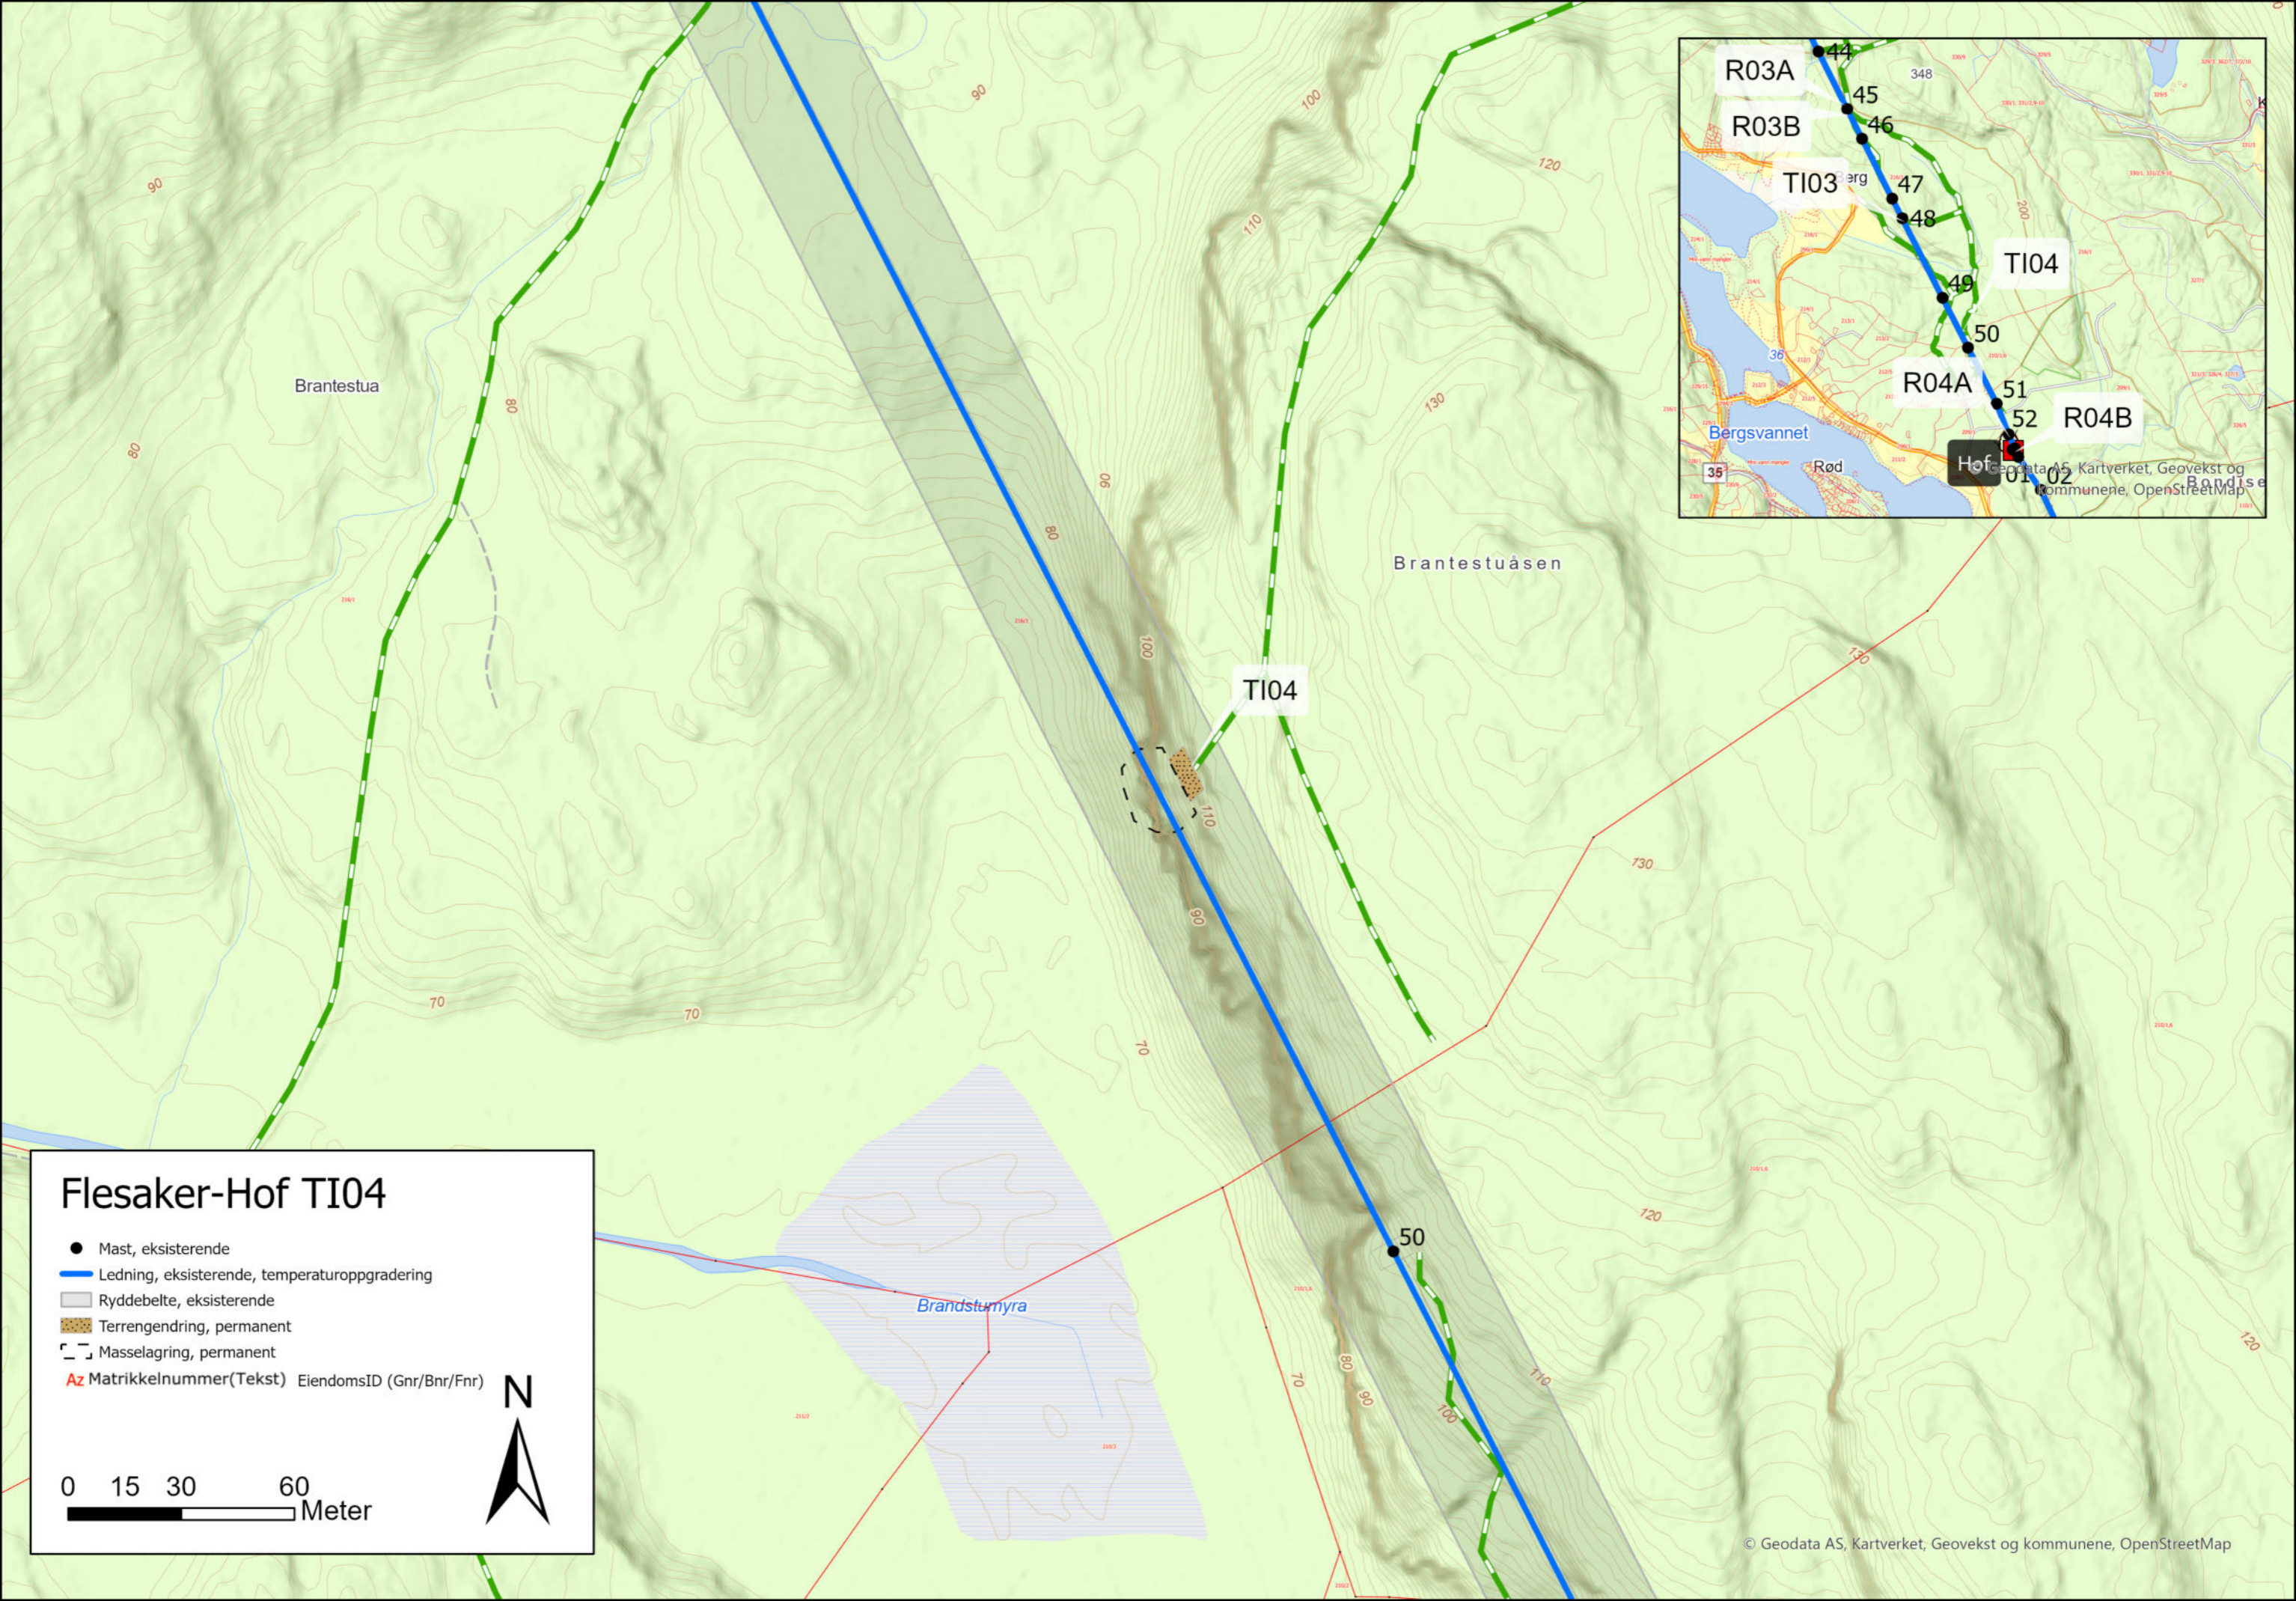

Flesaker-Hof TI04

- Mast, eksisterende
- Ledning, eksisterende, temperaturoppgradering
- ▨ Ryddebelt, eksisterende
- ▨ Terrengendring, permanent
- ▨ Masselagring, permanent
- Az Matrikkelnummer(Tekst) EiendomsID (Gnr/Bnr/Fnr)

0 15 30 60
Meter

