
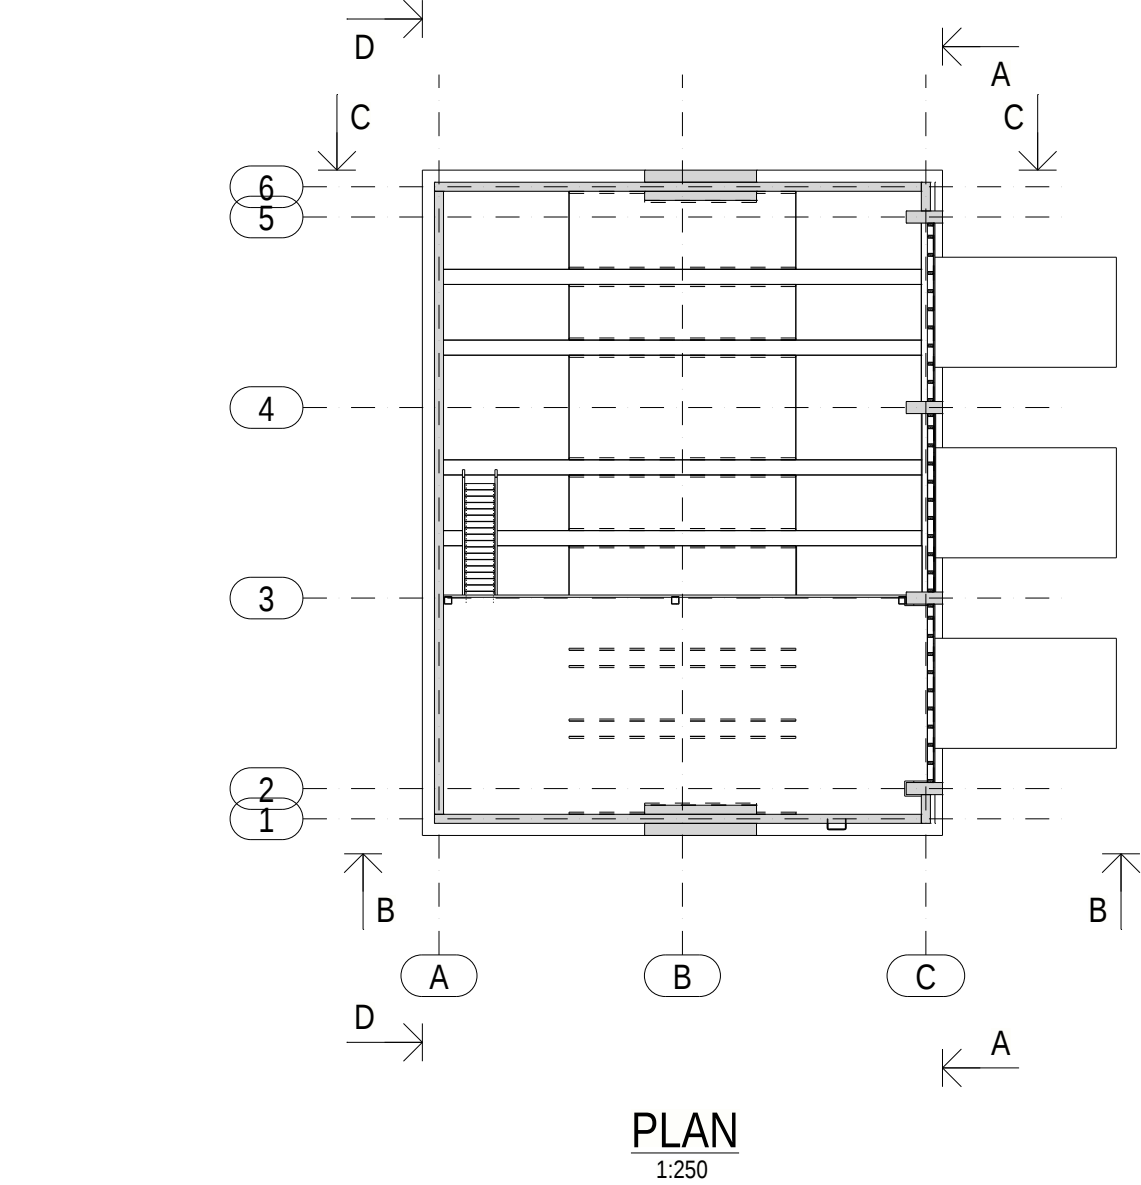
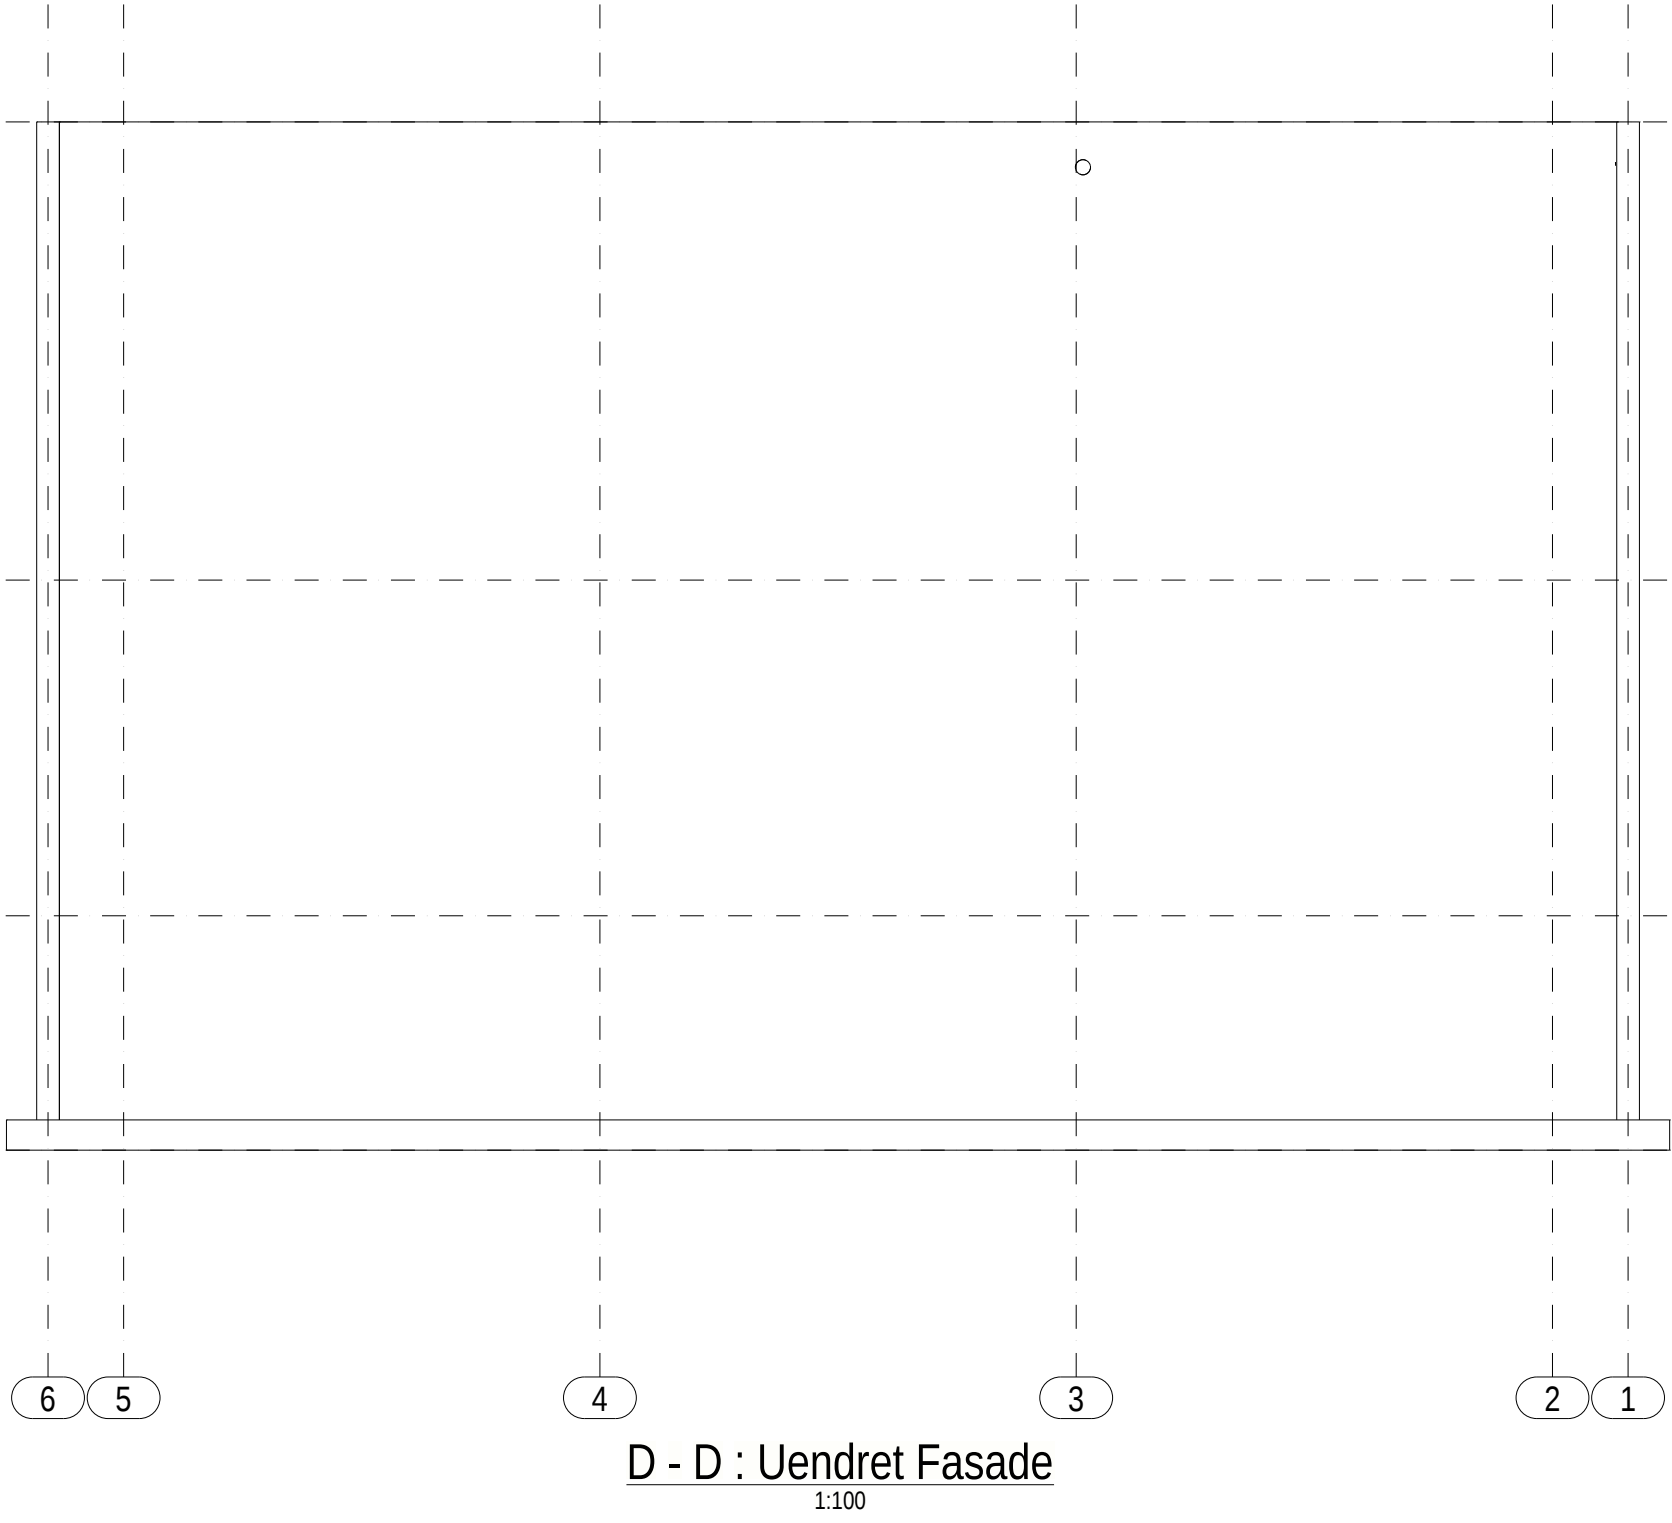
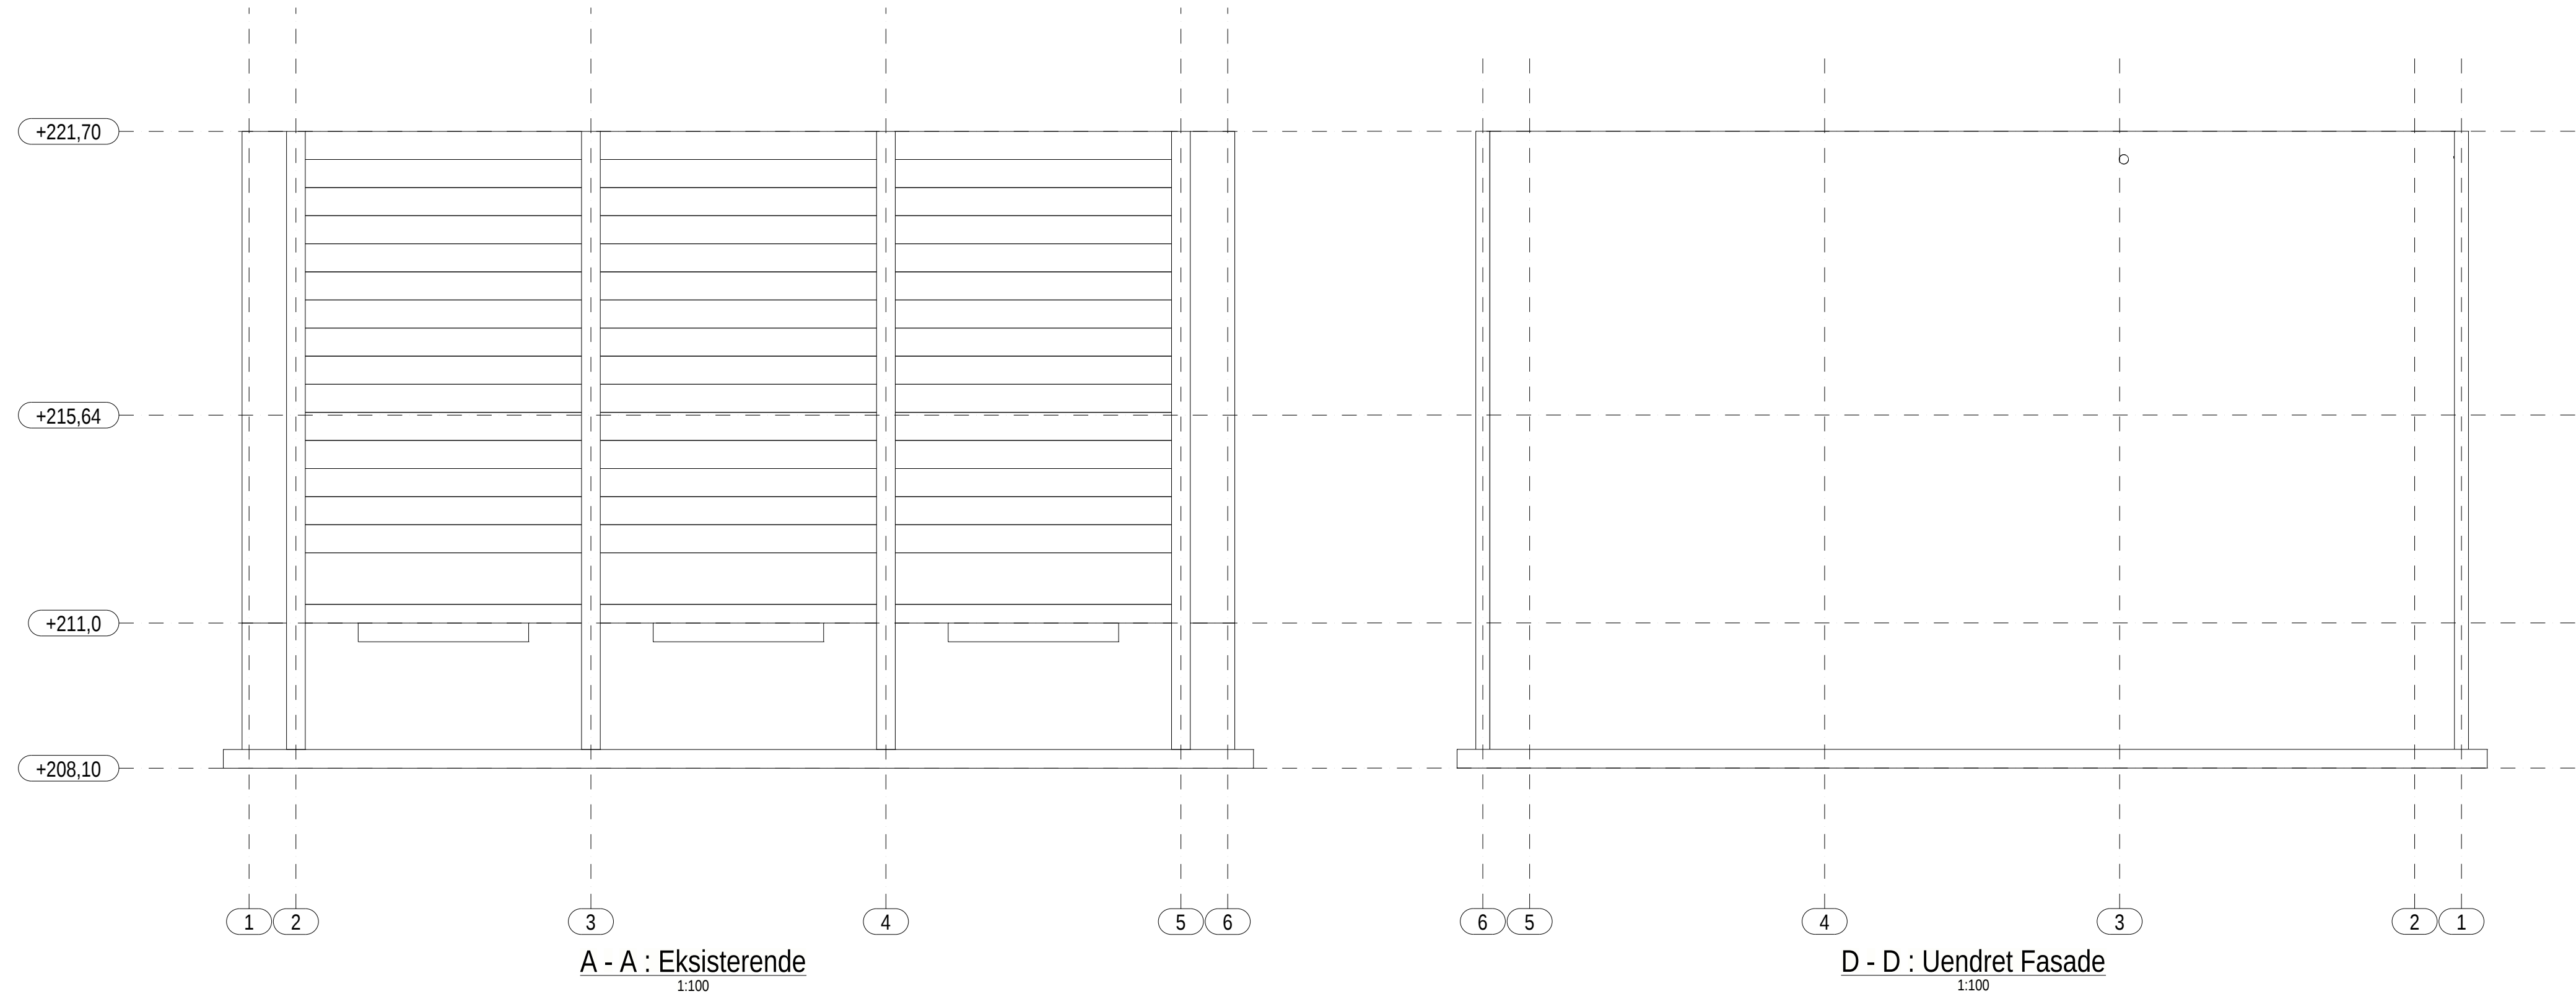


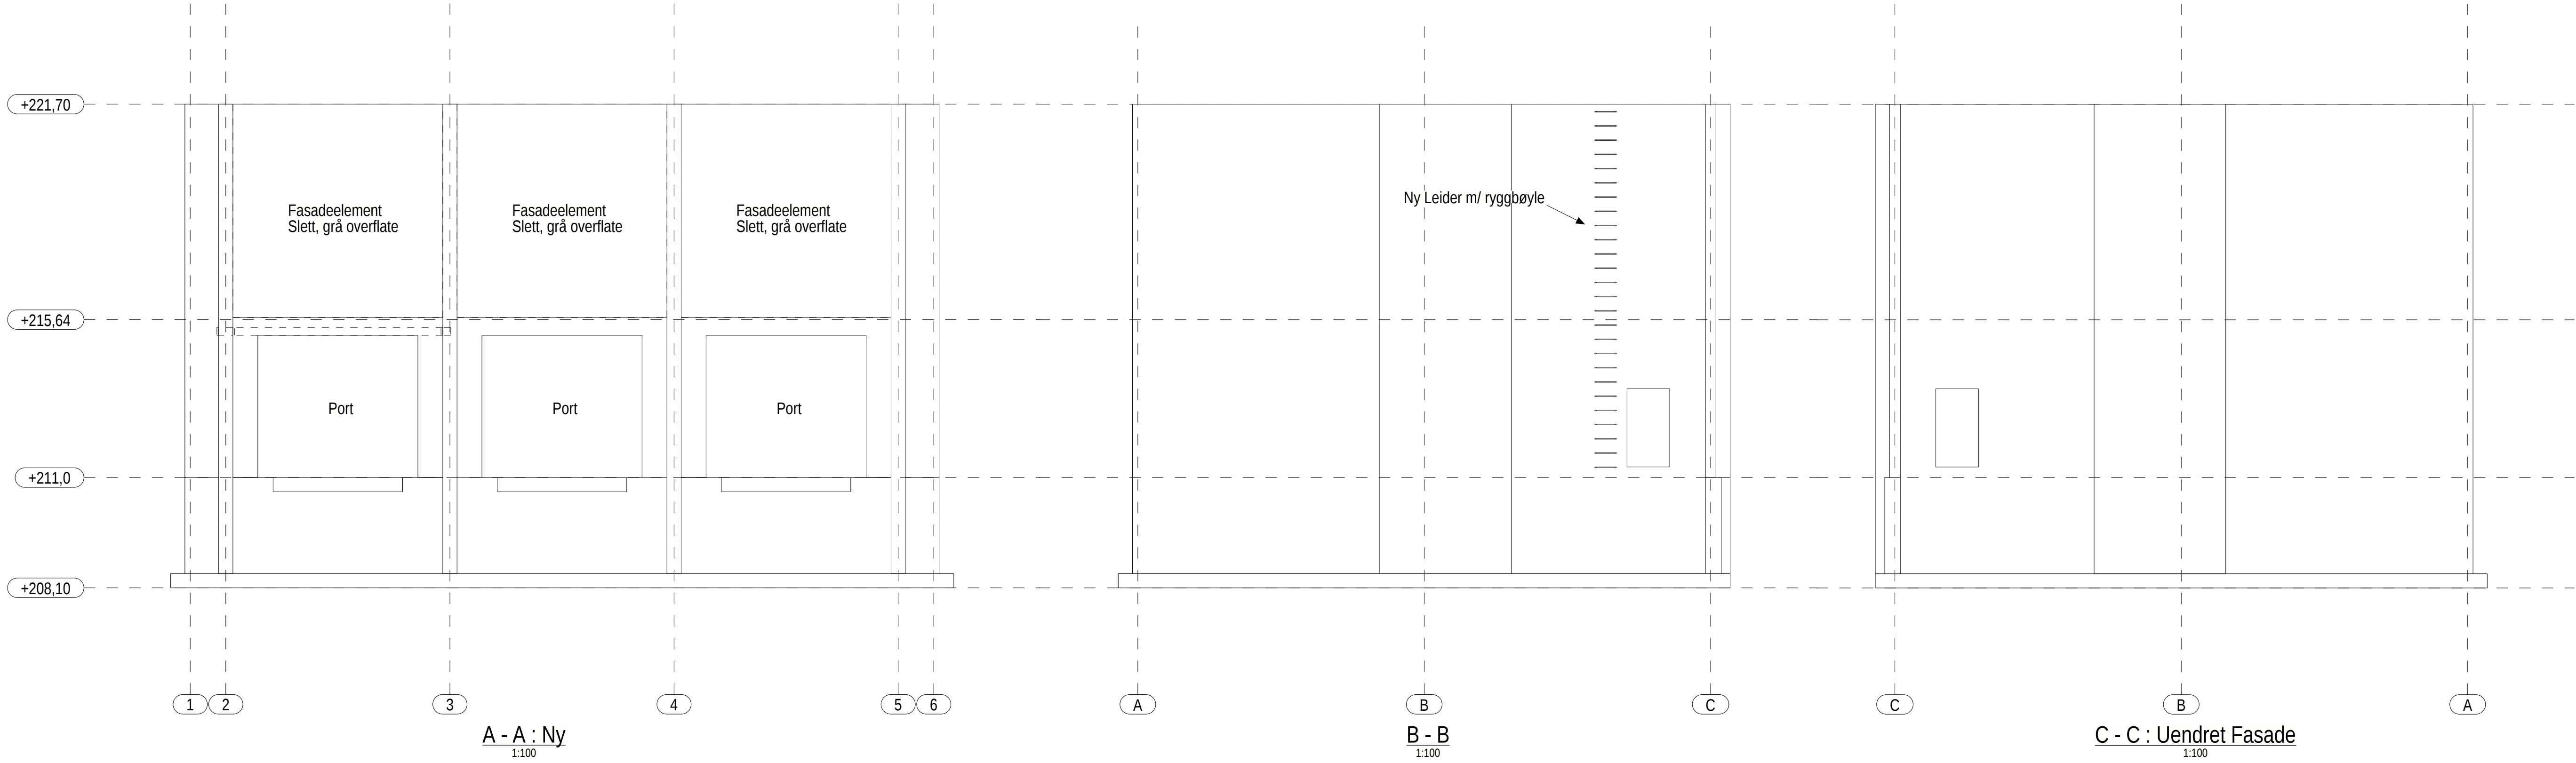

02	Endret tekst på leider	01.12.2025	SIVS	KjL	KE***
01	Utgitt for tidligfase	14.10.2025	SIVS	KjL	KE***
Rev.	Beskrivelse	Dato	Tegnr.	Kontr.	Godkj.
			Fag	Formst	
Evanger Transformatorstasjon				RIB	
Lager / Garasje				Dato	
Fasade				14.10.2025	
				Format/Målestokk:	
				1:100	
				1:250	
				Koordinatsystem:	
				Euref89 NTM 6	
Gradering:	Status	Konstr./Tegnet	Kontrollert	Godkjent	Rev.
K0	Utgitt for tidligfase	SIVS	KjL	KENNES	
Oppdragsnr.		Tegningsnr.			
Multiconsult		10261691		45513-MUL-EVA-RIB-DW-202	
www.multiconsult.no				02	