

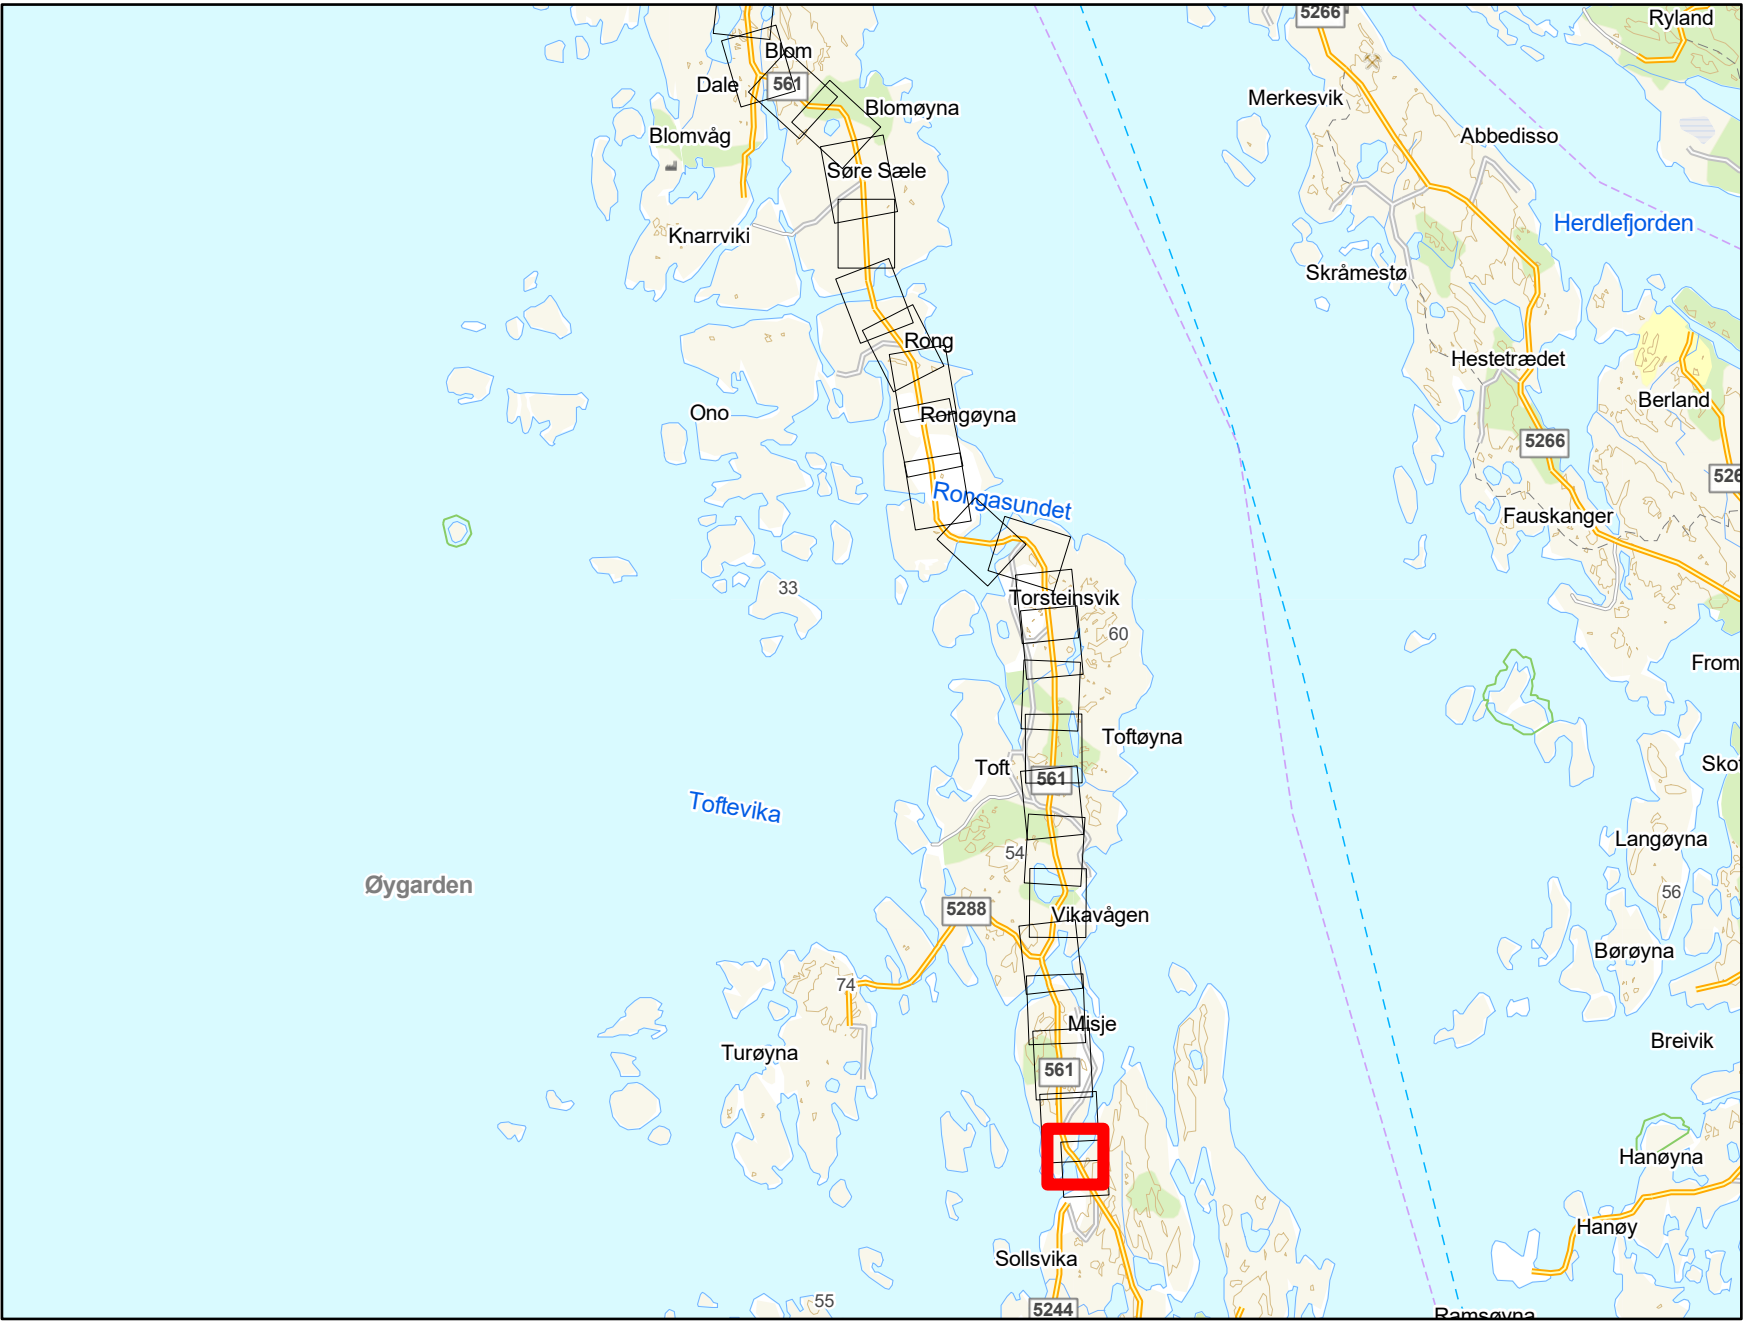
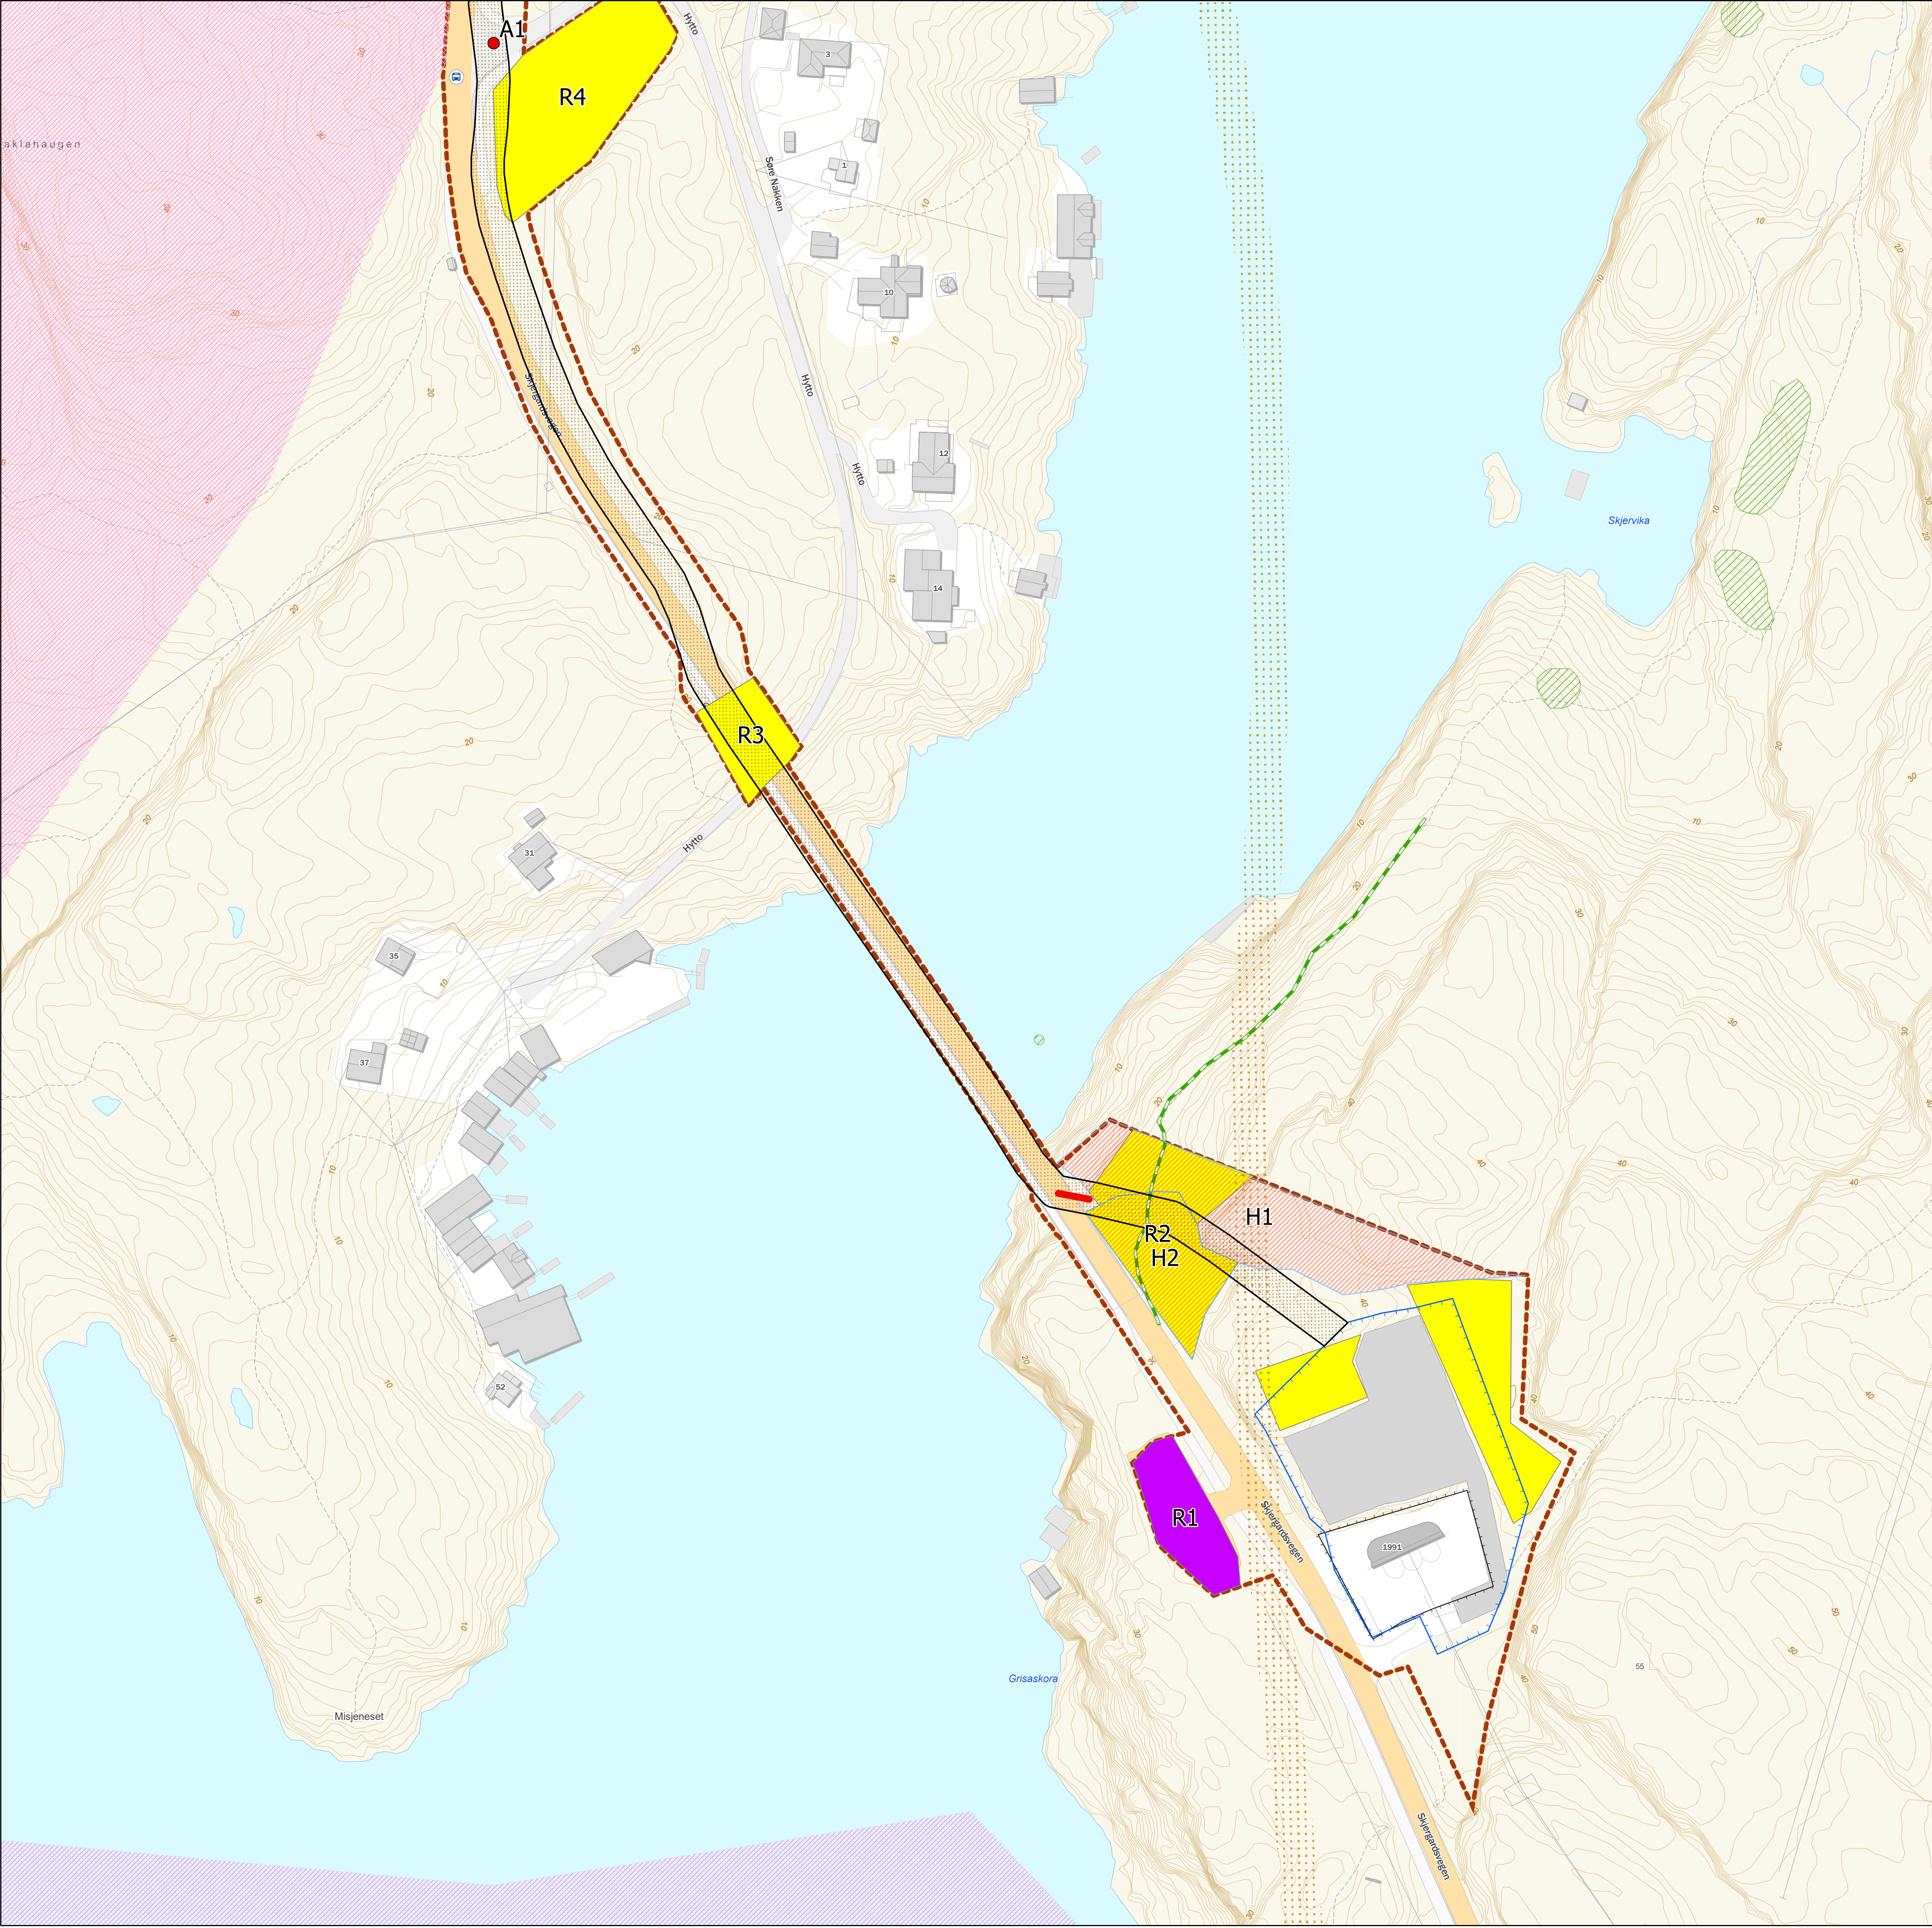


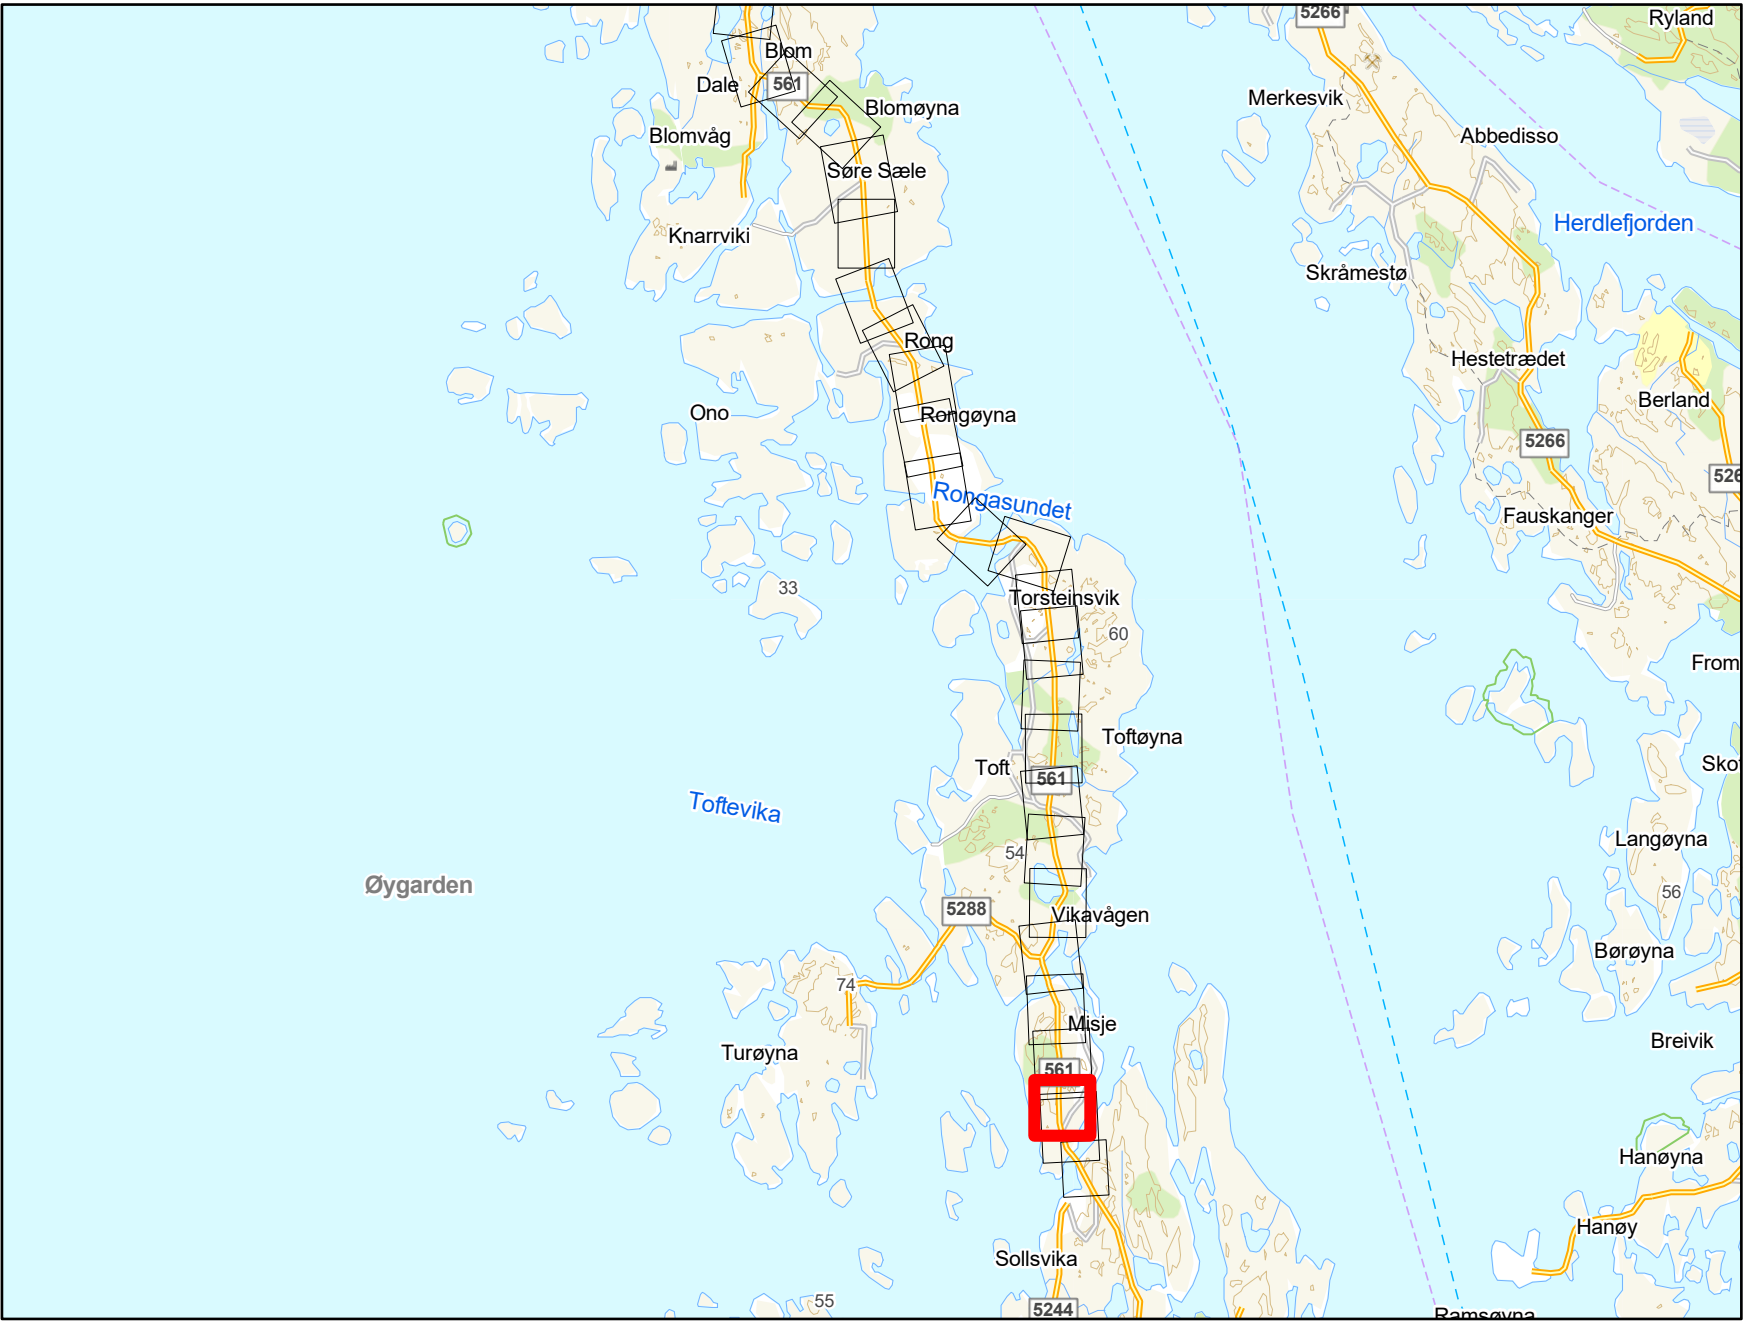

Tegnforklaring

- Behov for midlertidig tiltak/avkjøring
- ▨ Kabeltrasé
- ▨ Friluftslivsområde, svært viktig
- ▨ Kulturminner
- ▨ Hensyn- og restriksjonsområder
- Nytt stasjonsgjerde
- Eksisterende stasjonsgjerde
- Kabelbro
- Stier
- Midlertidig riggplass; Må opparbeides
- Midlertidig riggplass: Opparbeidet område
- Bygg
- Veiareal
- ▨ Arealbruksgrense



Rev. 2.0	Utgivelse-/rev.beskrivelse Detaljkart til godkjenning hos NVE	Utarbeidet av: torstekl	Dato 13.01.2026
Tittel: Detaljplankart		Skala: 1:1 000 Koordinatsystem:	
Byggherre: Statnett		Høydereferanse: NN2000	
		Format: A1	
Erstatter dokument:	Dokumentnummer:	Kartblad 1 av 27	

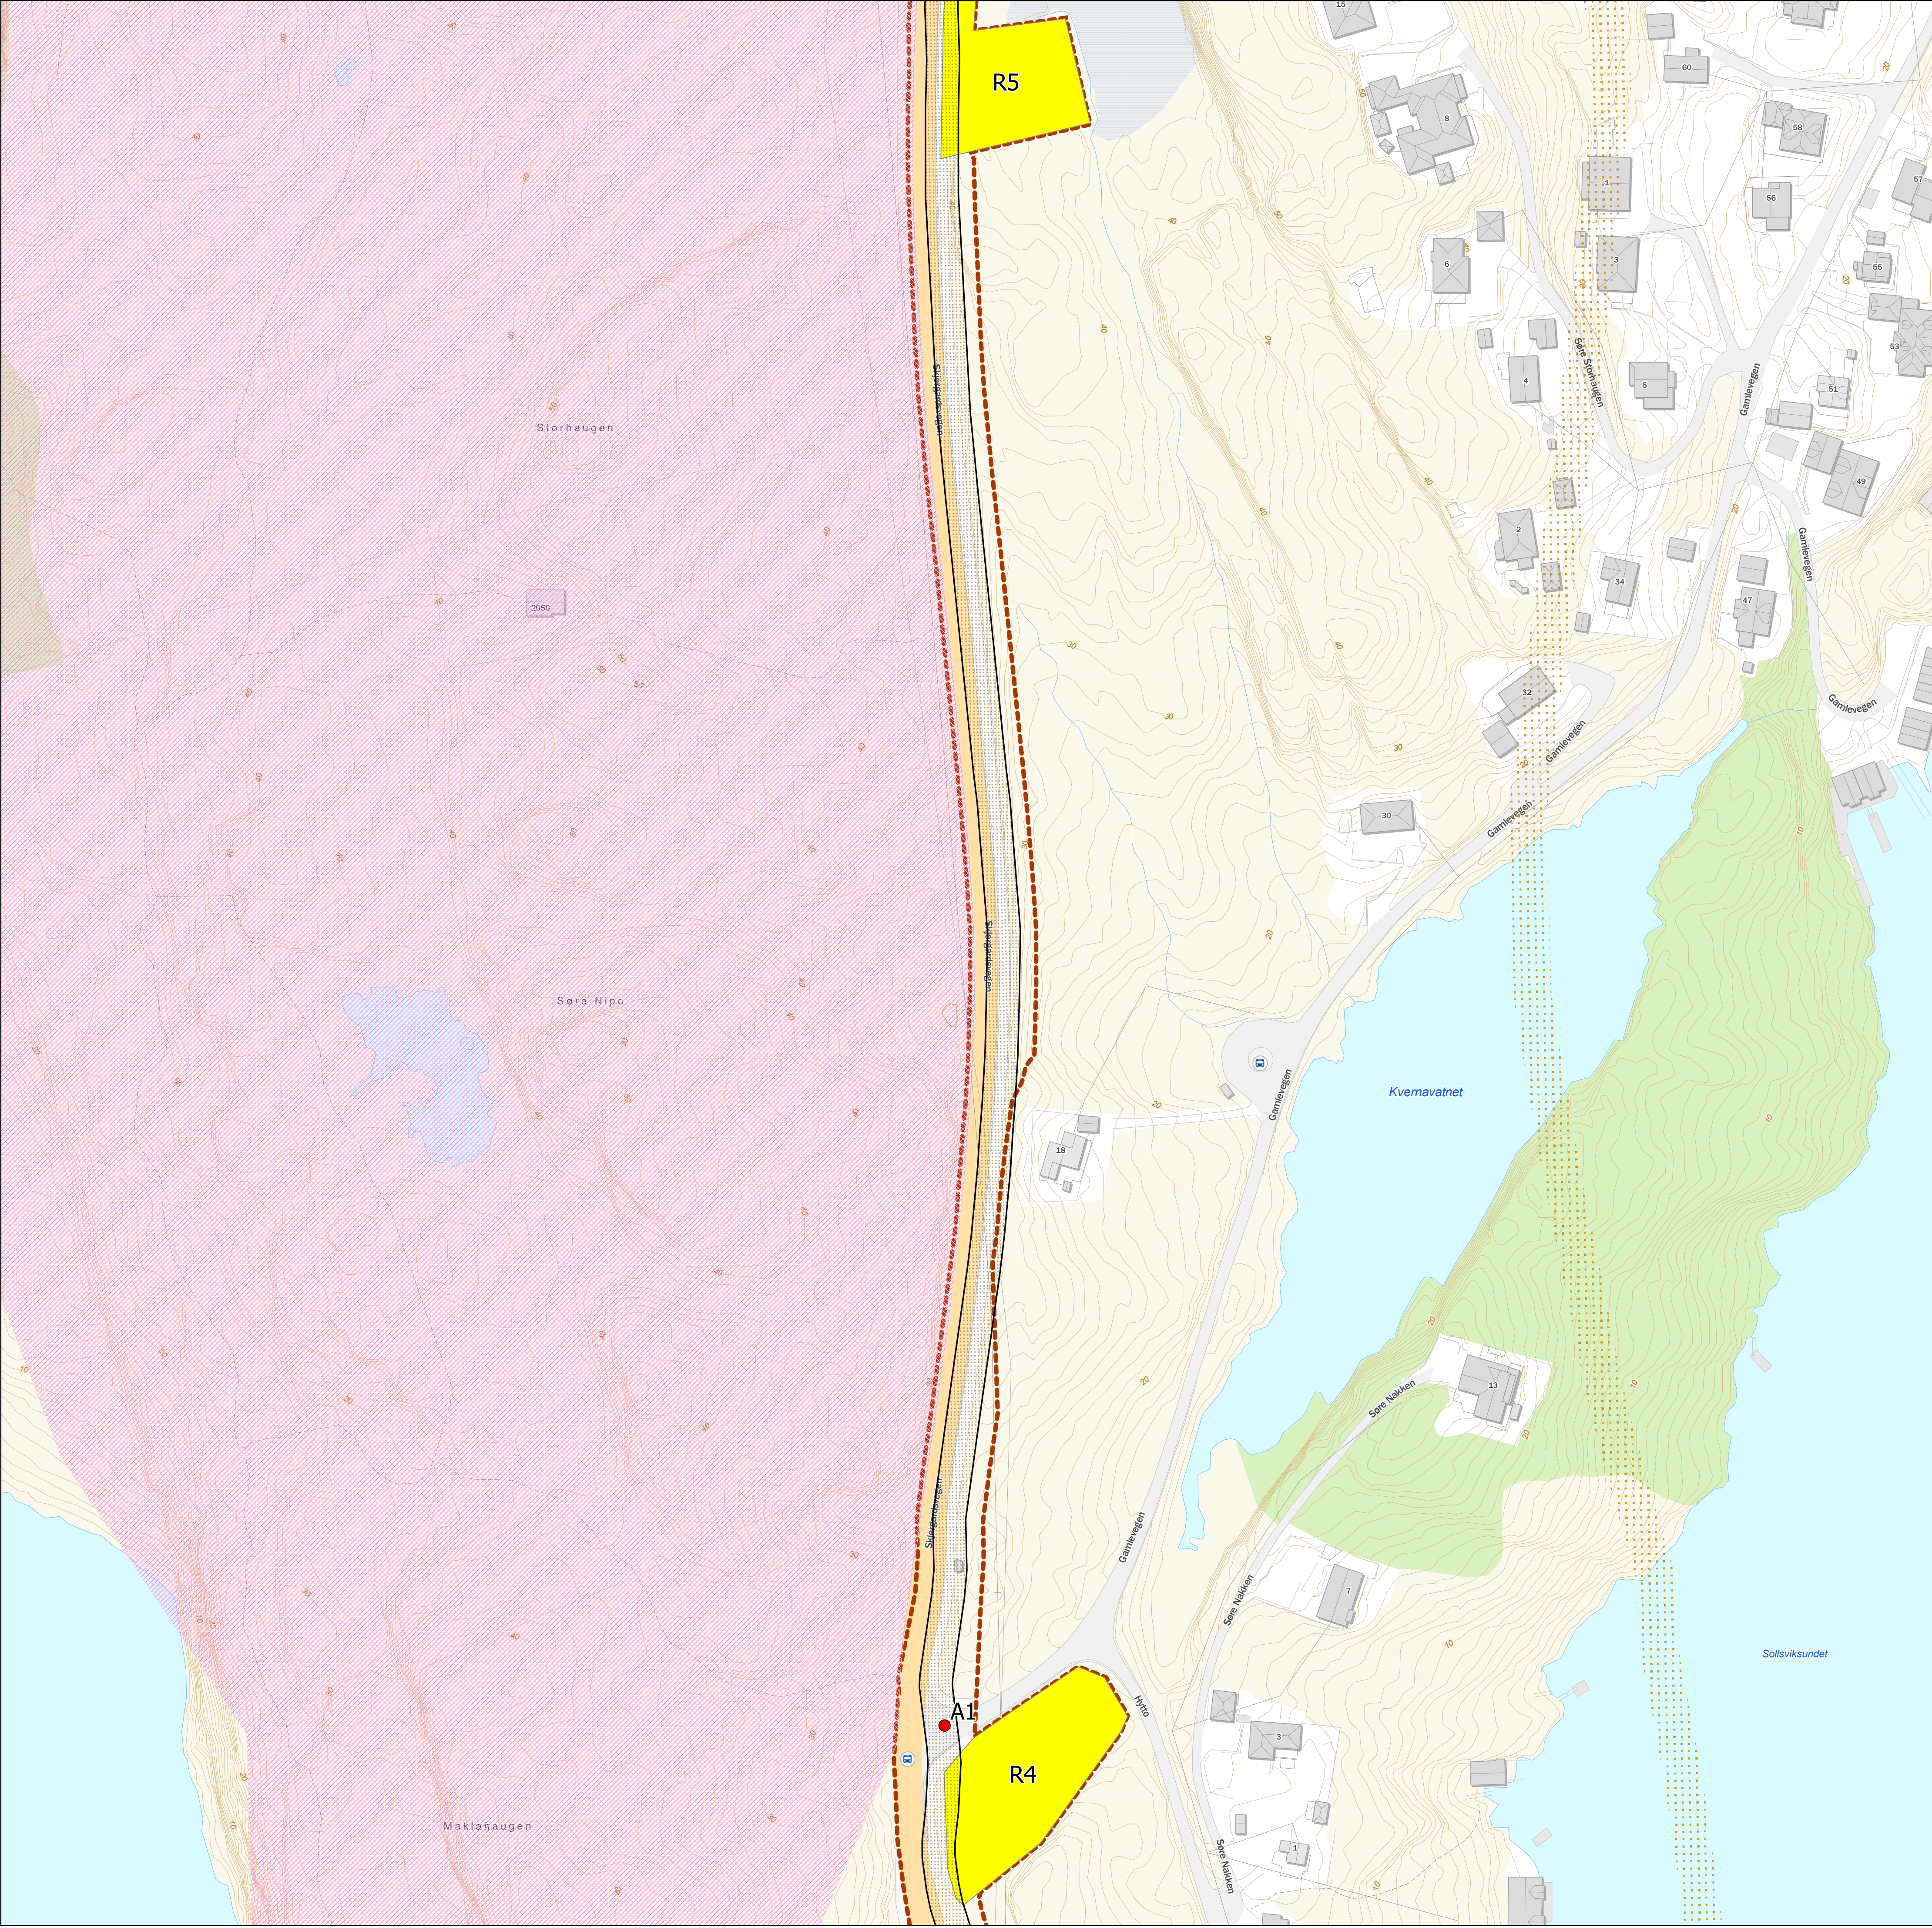

Tegnforklaring

- Behov for midlertidig tiltak/avkjøring
- ▨ Kabeltrasé
- ▨ Friluftslivsområde, svært viktig
- Midlertidig riggplass; Må opparbeides
- ▨ Arealbruksgrense



Rev. 2.0	Utgivelse-/rev.beskrivelse Detaljkart til godkjenning hos NVE	Utarbeidet av: torstekl	Dato 13.01.2026
Tittel: Detaljplankart		Skala: 1:1 000 Koordinatsystem:	
Byggherre: Statnett		Høydereferanse: NN2000	
		Format: A1	
Erstatter dokument:	Dokumentnummer:	Kartblad 2 av 27	

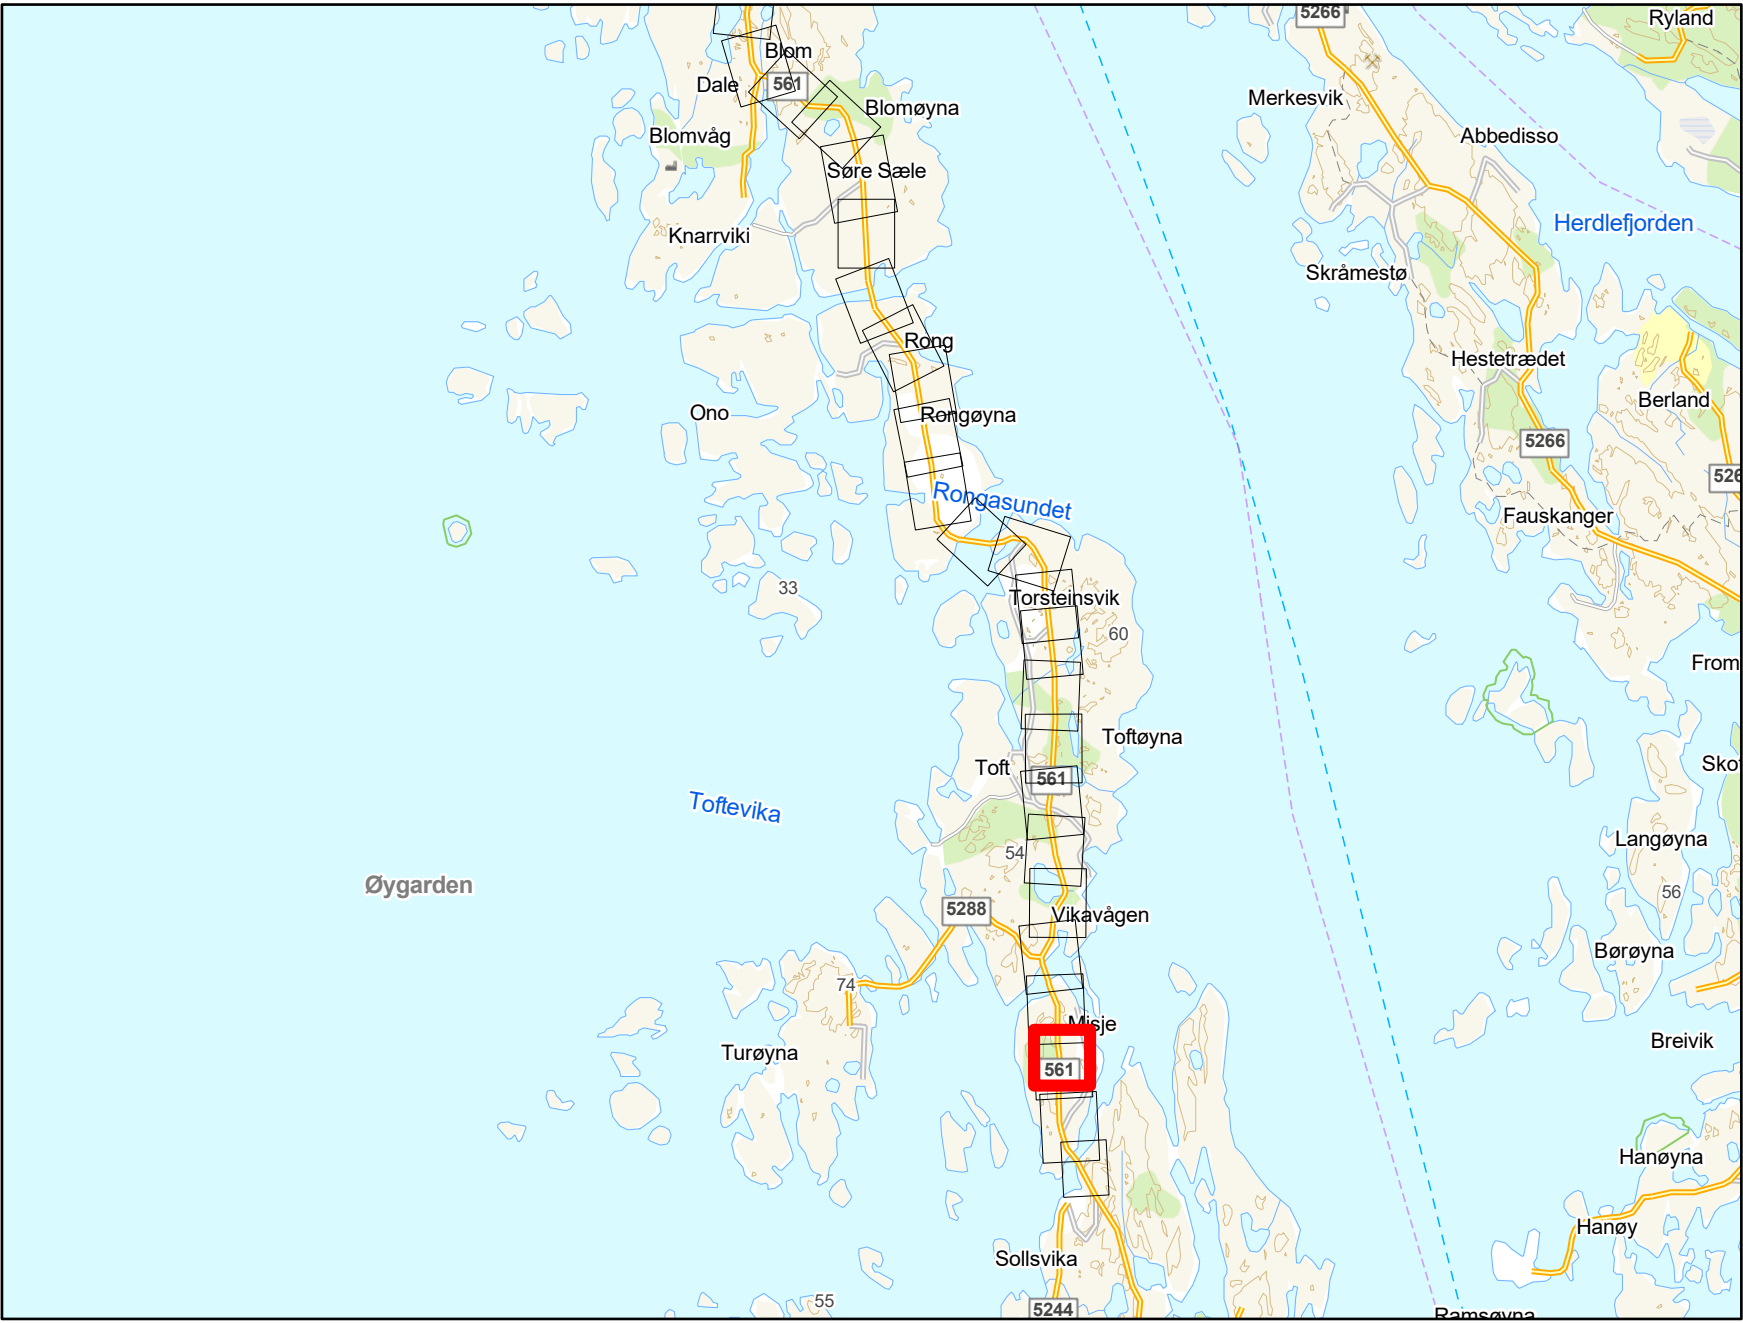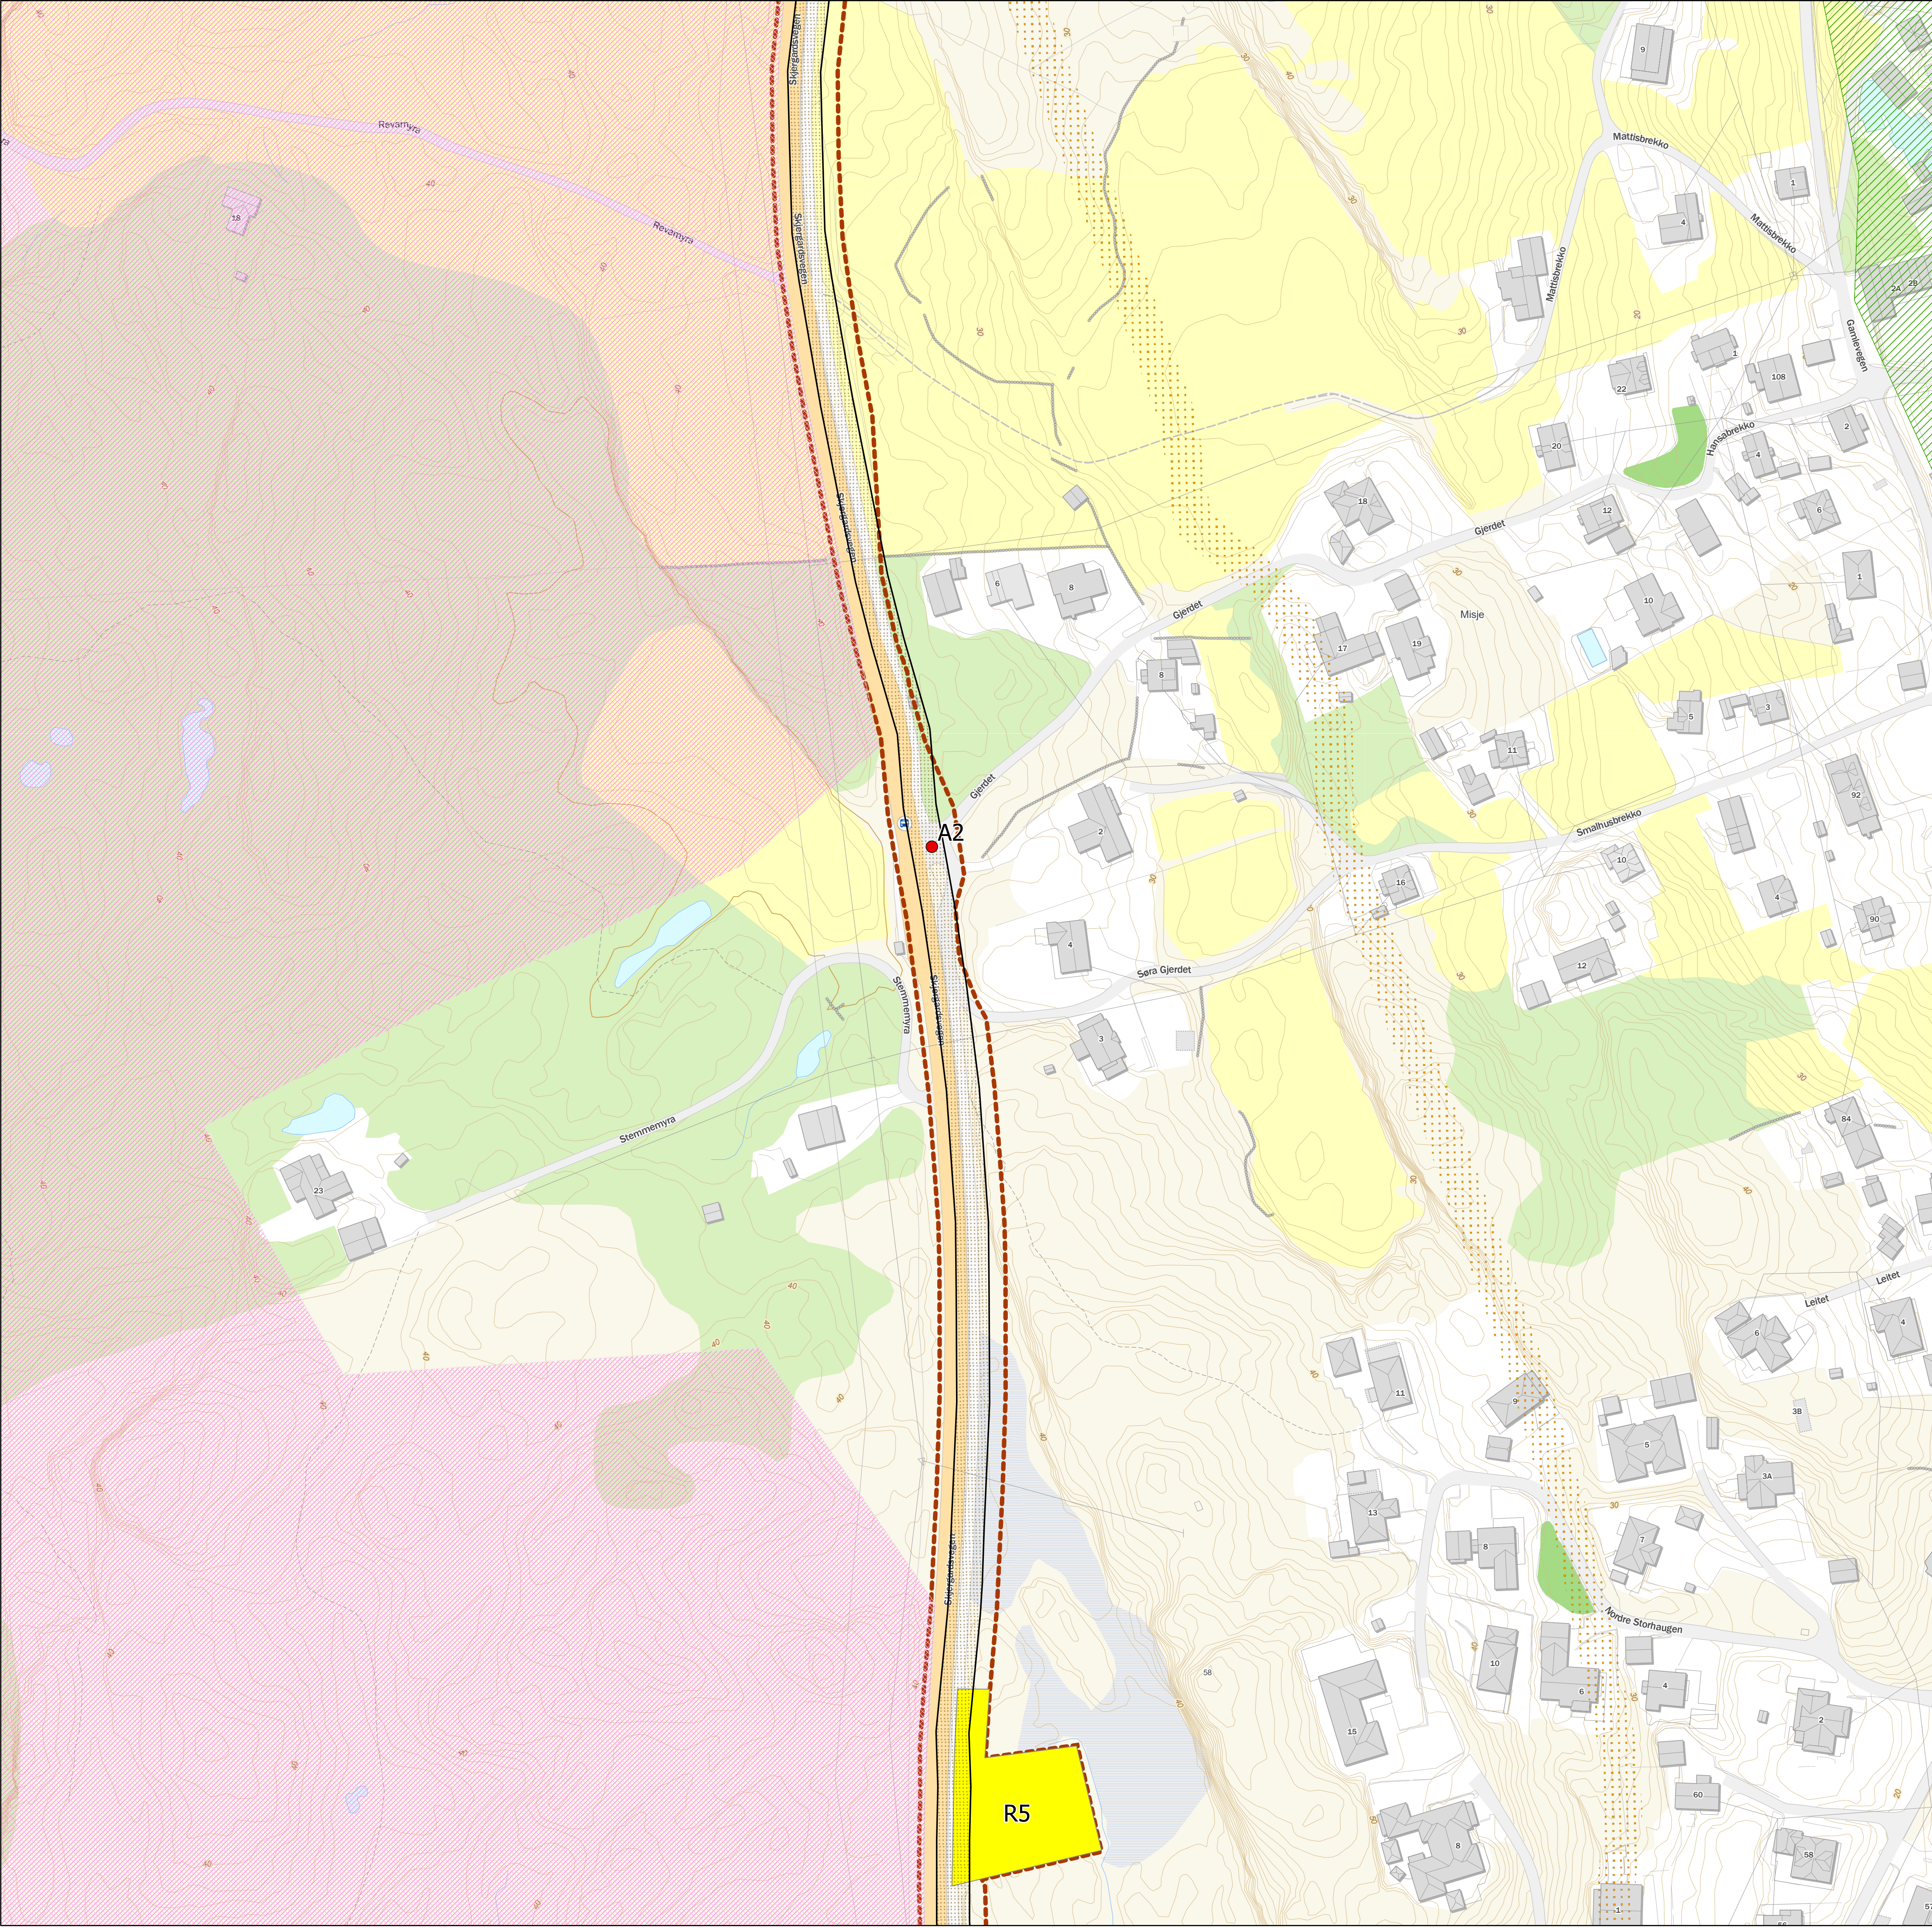

Tegnforklaring

- Behov for midlertidig tiltak/avkjøring
- ▨ Kabeltrasé
- ▨ Friluftslivsområde, svært viktig
- ▨ Kulturminner
- Midlertidig riggplass; Må opparbeides
- ▨ Arealbruksgrense



Rev. 2.0	Utgivelse-/rev.beskrivelse Detaljkart til godkjenning hos NVE	Utarbeidet av: torstekl	Dato 13.01.2026
Tittel: Detaljplankart		Skala: 1:1 000 Koordinatsystem:	
Byggherre: Statnett		Høydereferanse: NN2000	
		Format: A1	
Erstatter dokument:	Dokumentnummer:	Kartblad 3 av 27	

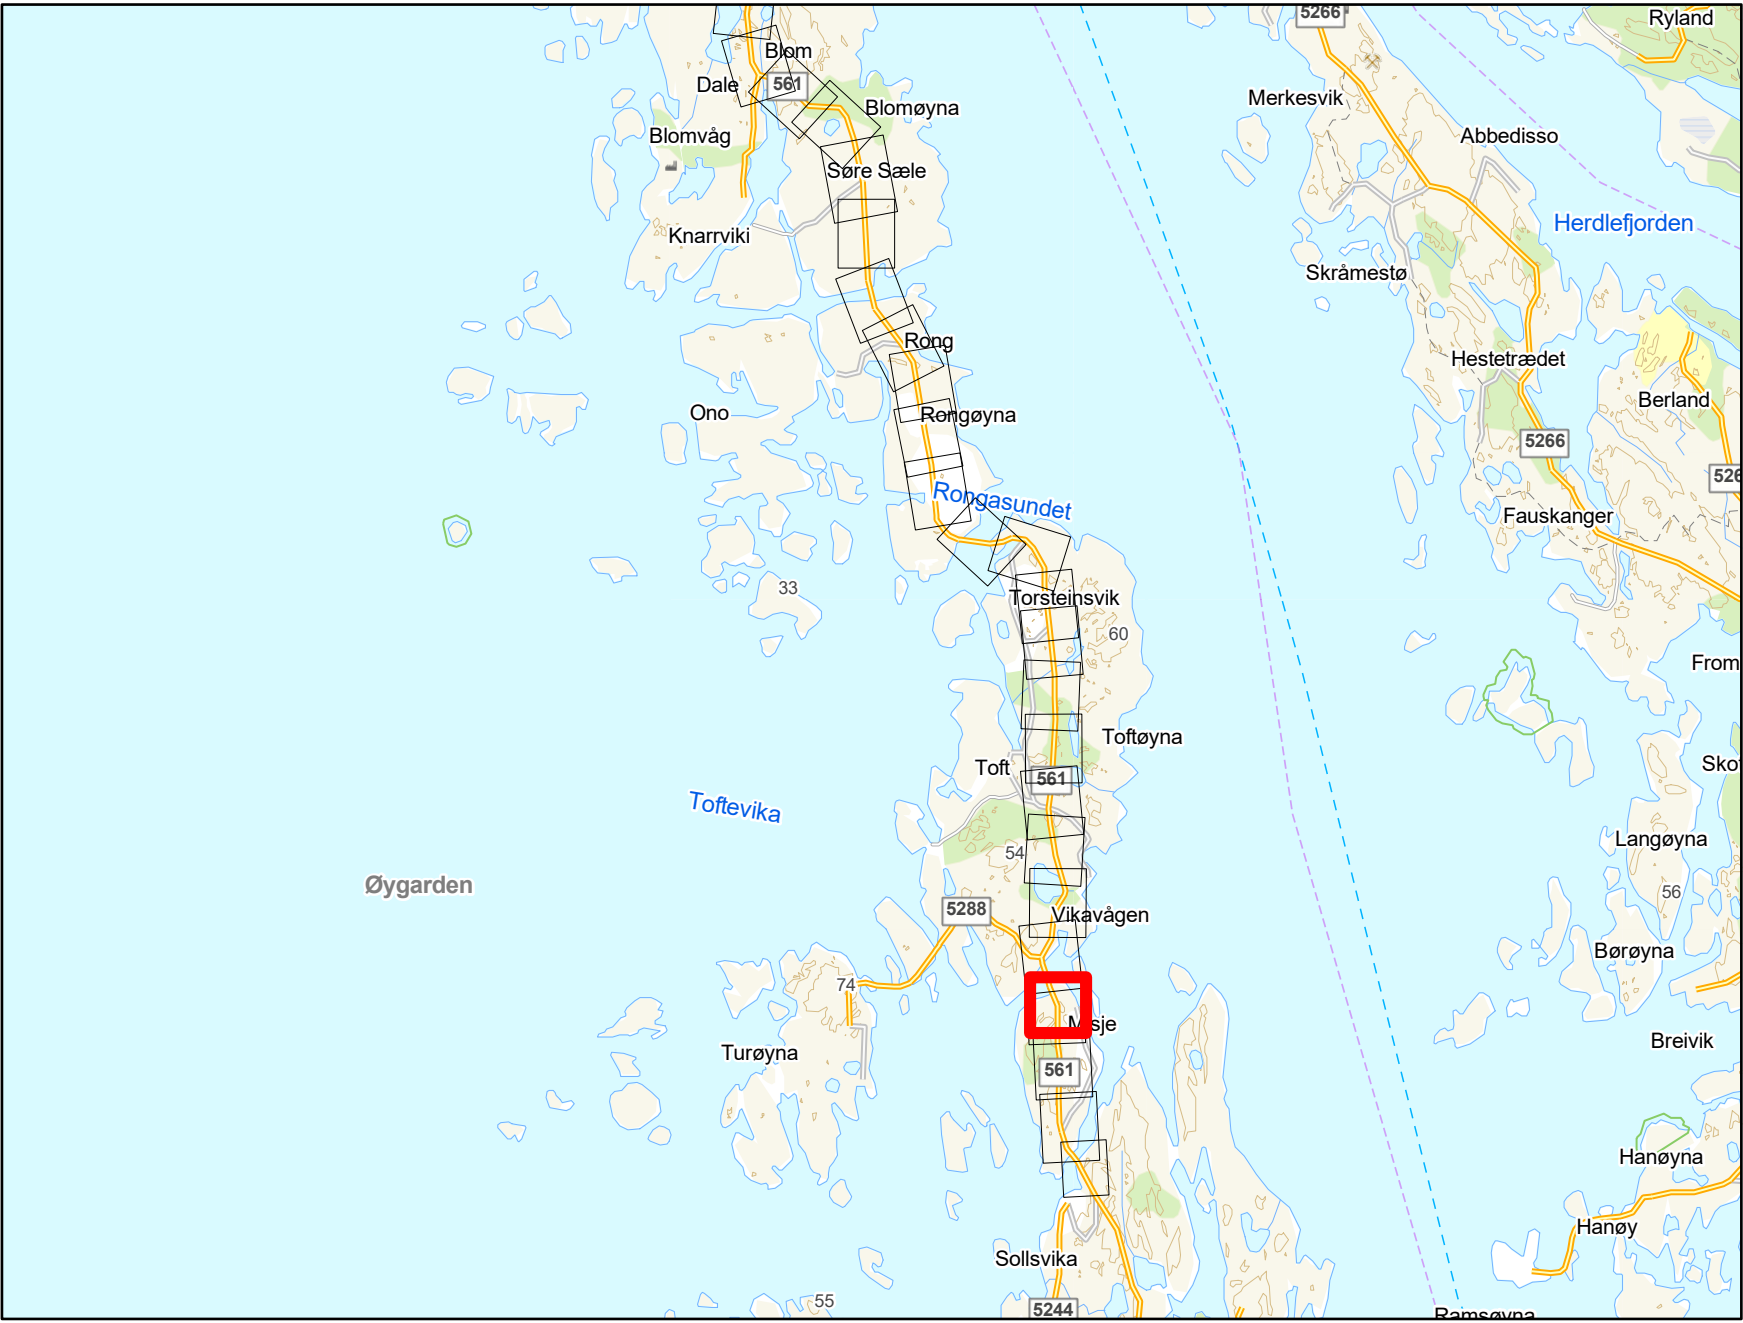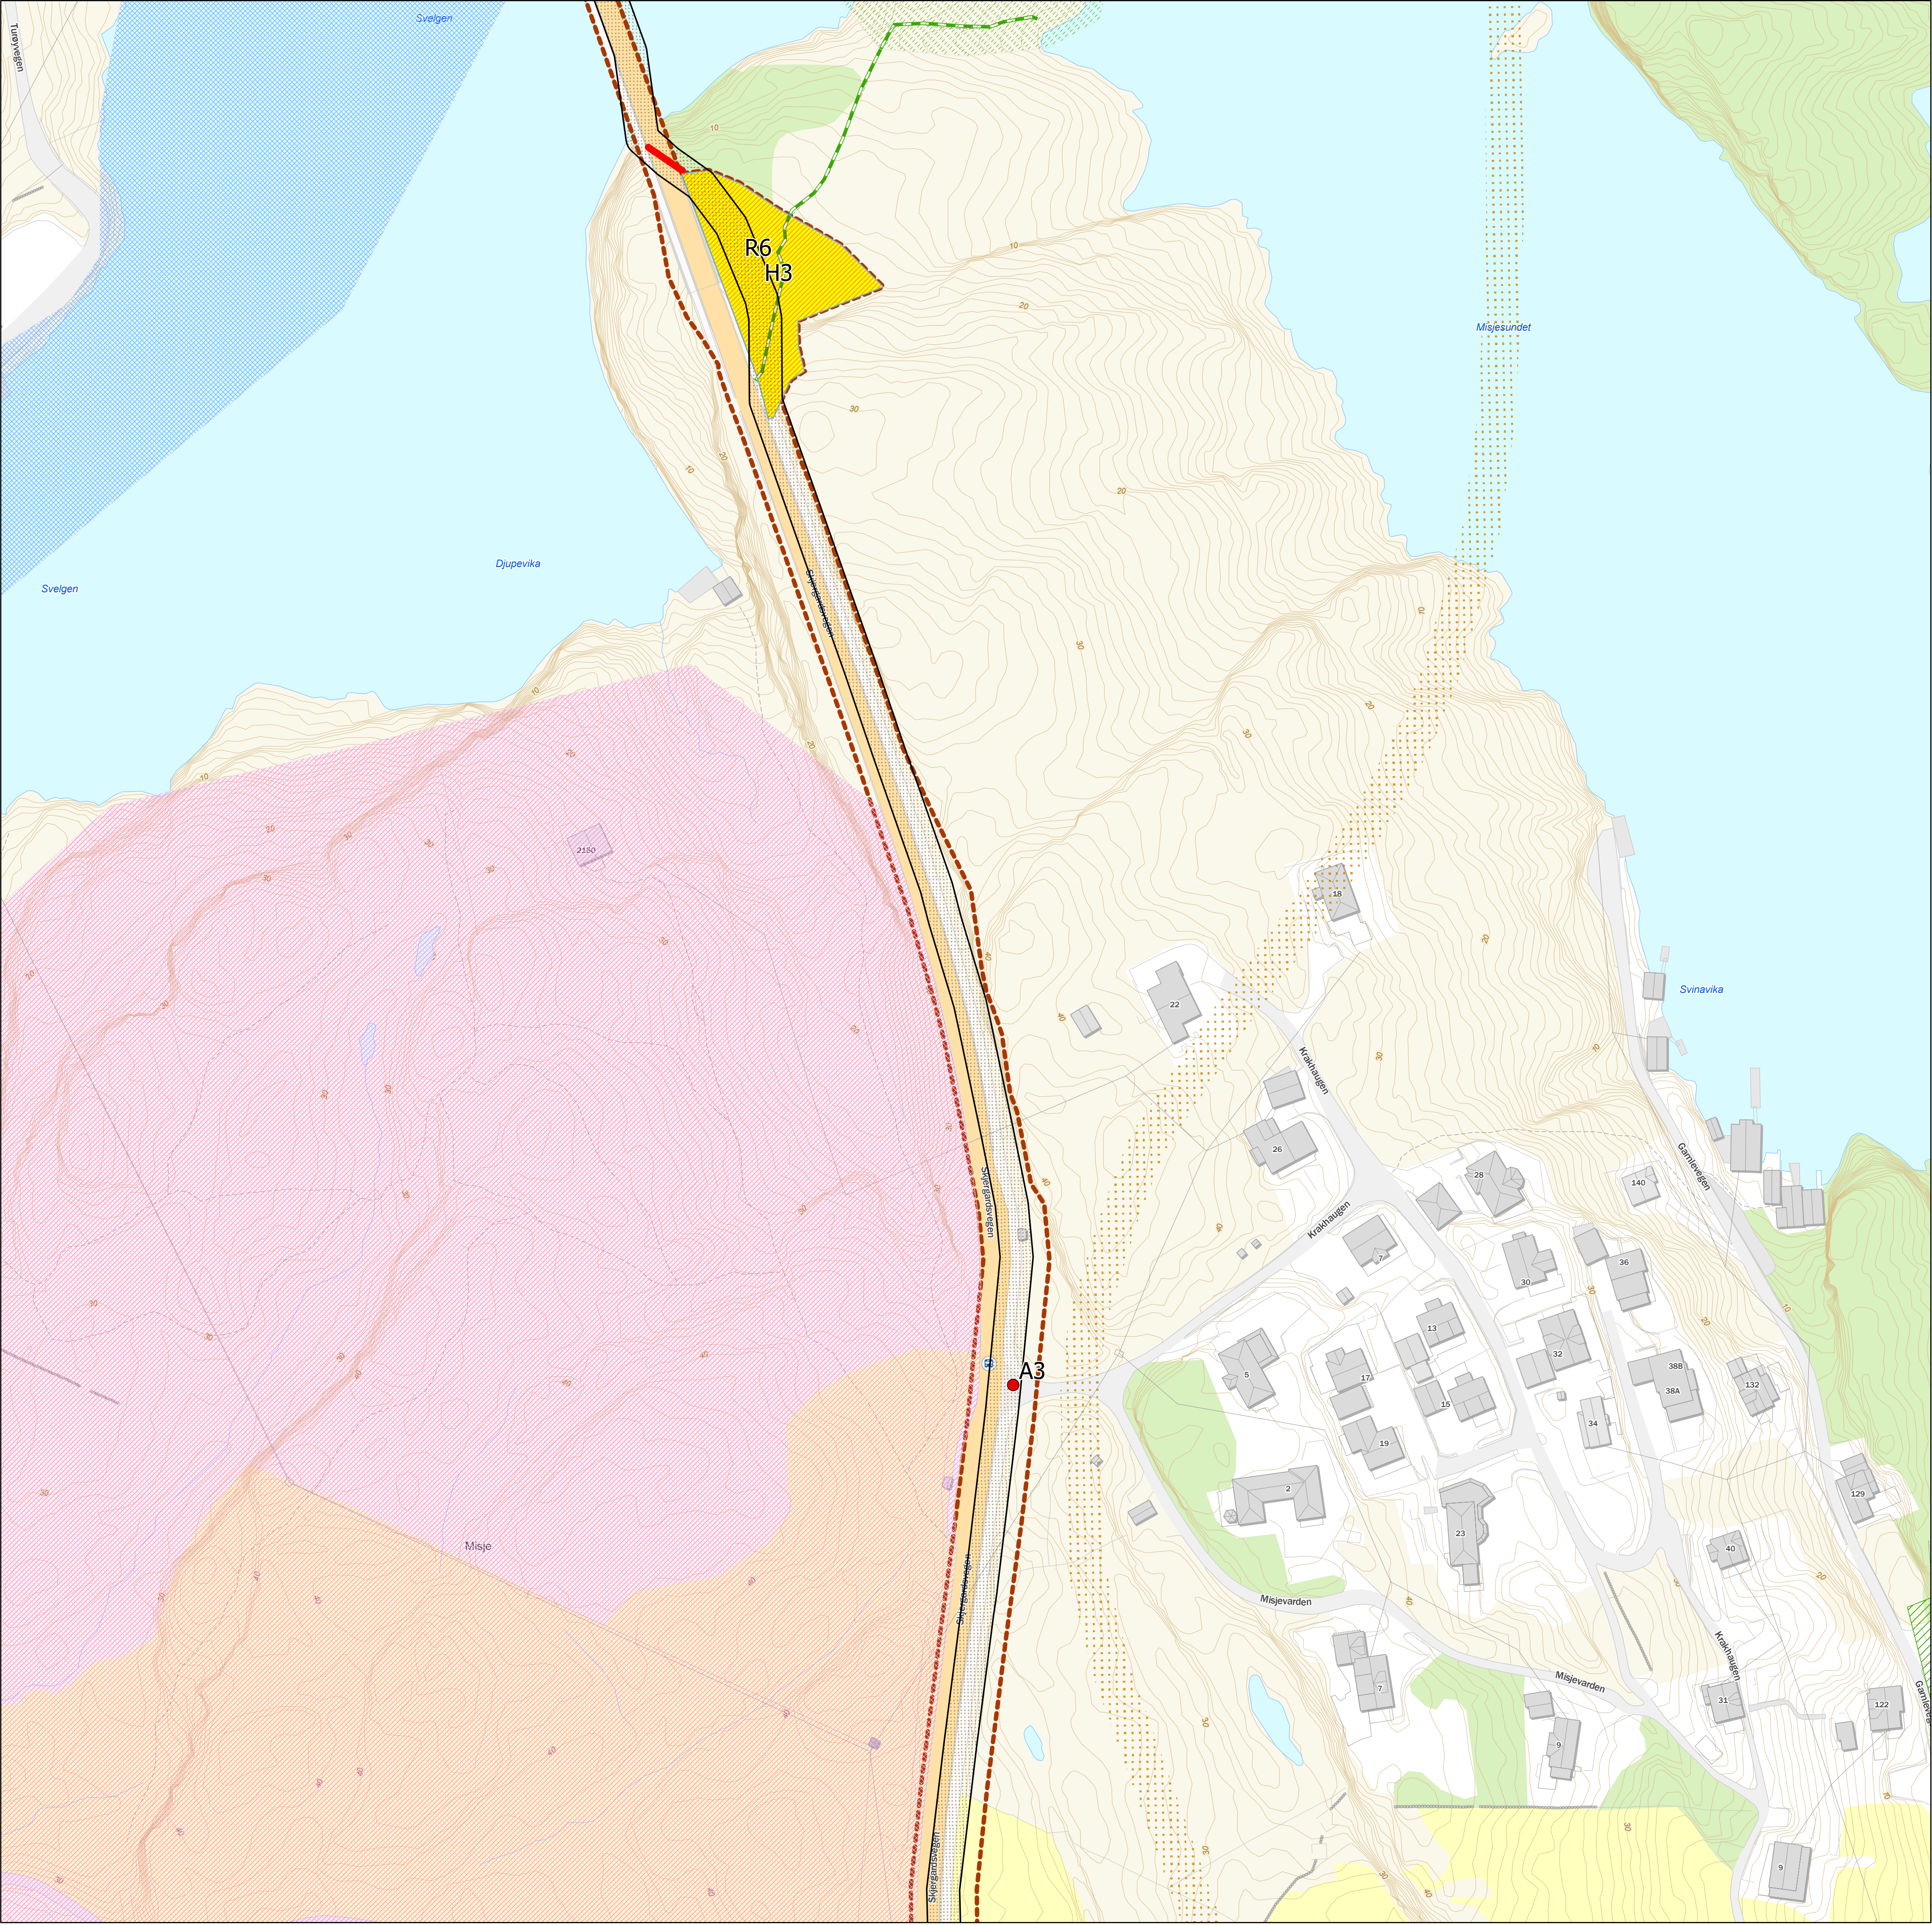

Tegnforklaring

- Behov for midlertidig tiltak/avkjøring
- ▨ Kabeltrasé
- ▨ Registrert friluftslivsområde
- ▨ Friluftslivsområde, svært viktig
- ▨ Friluftslivsområde, viktig
- ▨ Kulturminner
- ▨ Hensyn- og restriksjonsområder
- Kabelbro
- Stier
- Midlertidig riggplass; Må opparbeides
- ▨ Arealbruksgrense



Rev. 2.0	Utgivelse-/rev.beskrivelse Detaljkart til godkjenning hos NVE	Utarbeidet av: torstekl	Dato 13.01.2026
Tittel: Detaljplankart		Skala: 1:1 000 Koordinatsystem:	
Byggherre: Statnett		Høydereferanse: NN2000	
		Format: A1	
Erstatter dokument:	Dokumentnummer:	Kartblad 4 av 27	

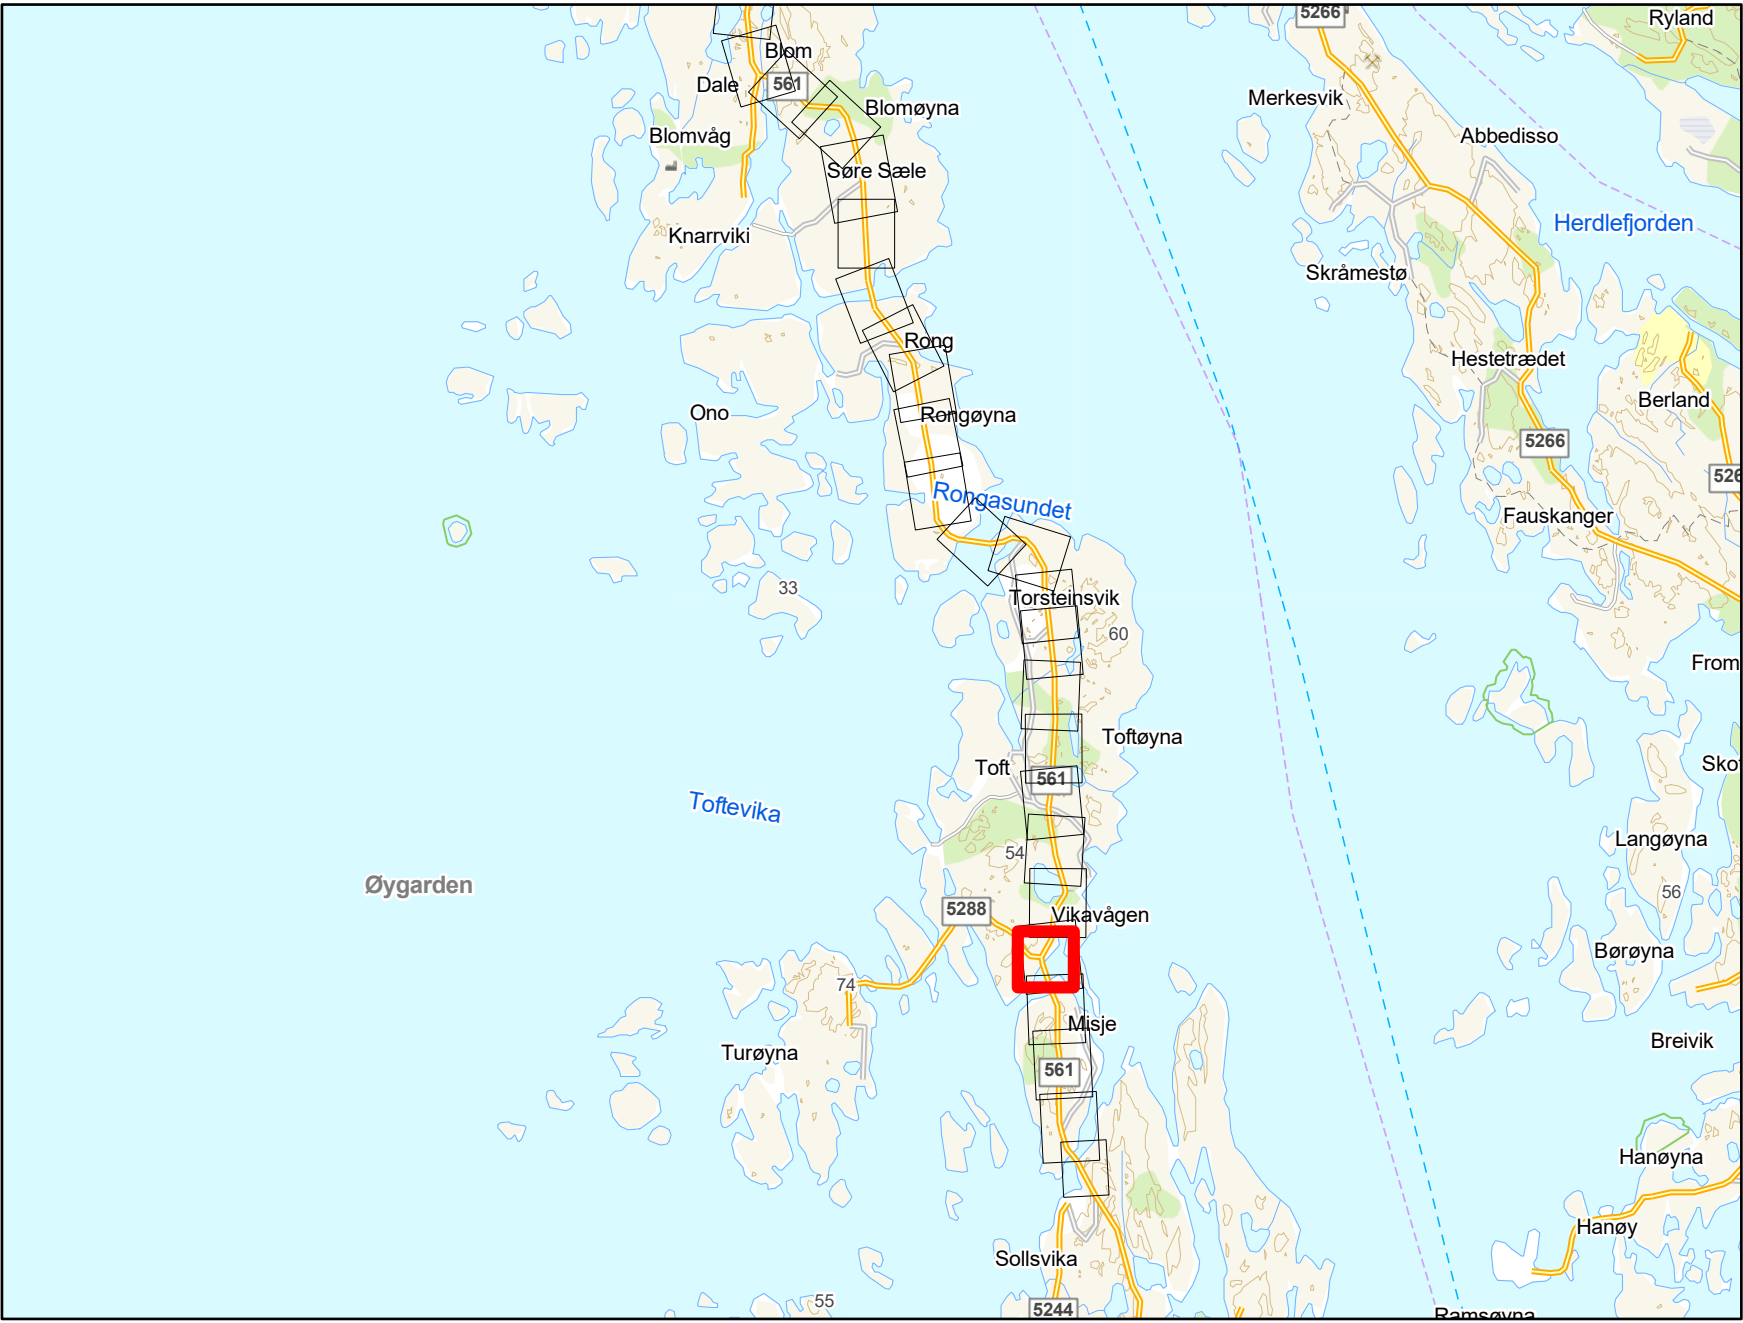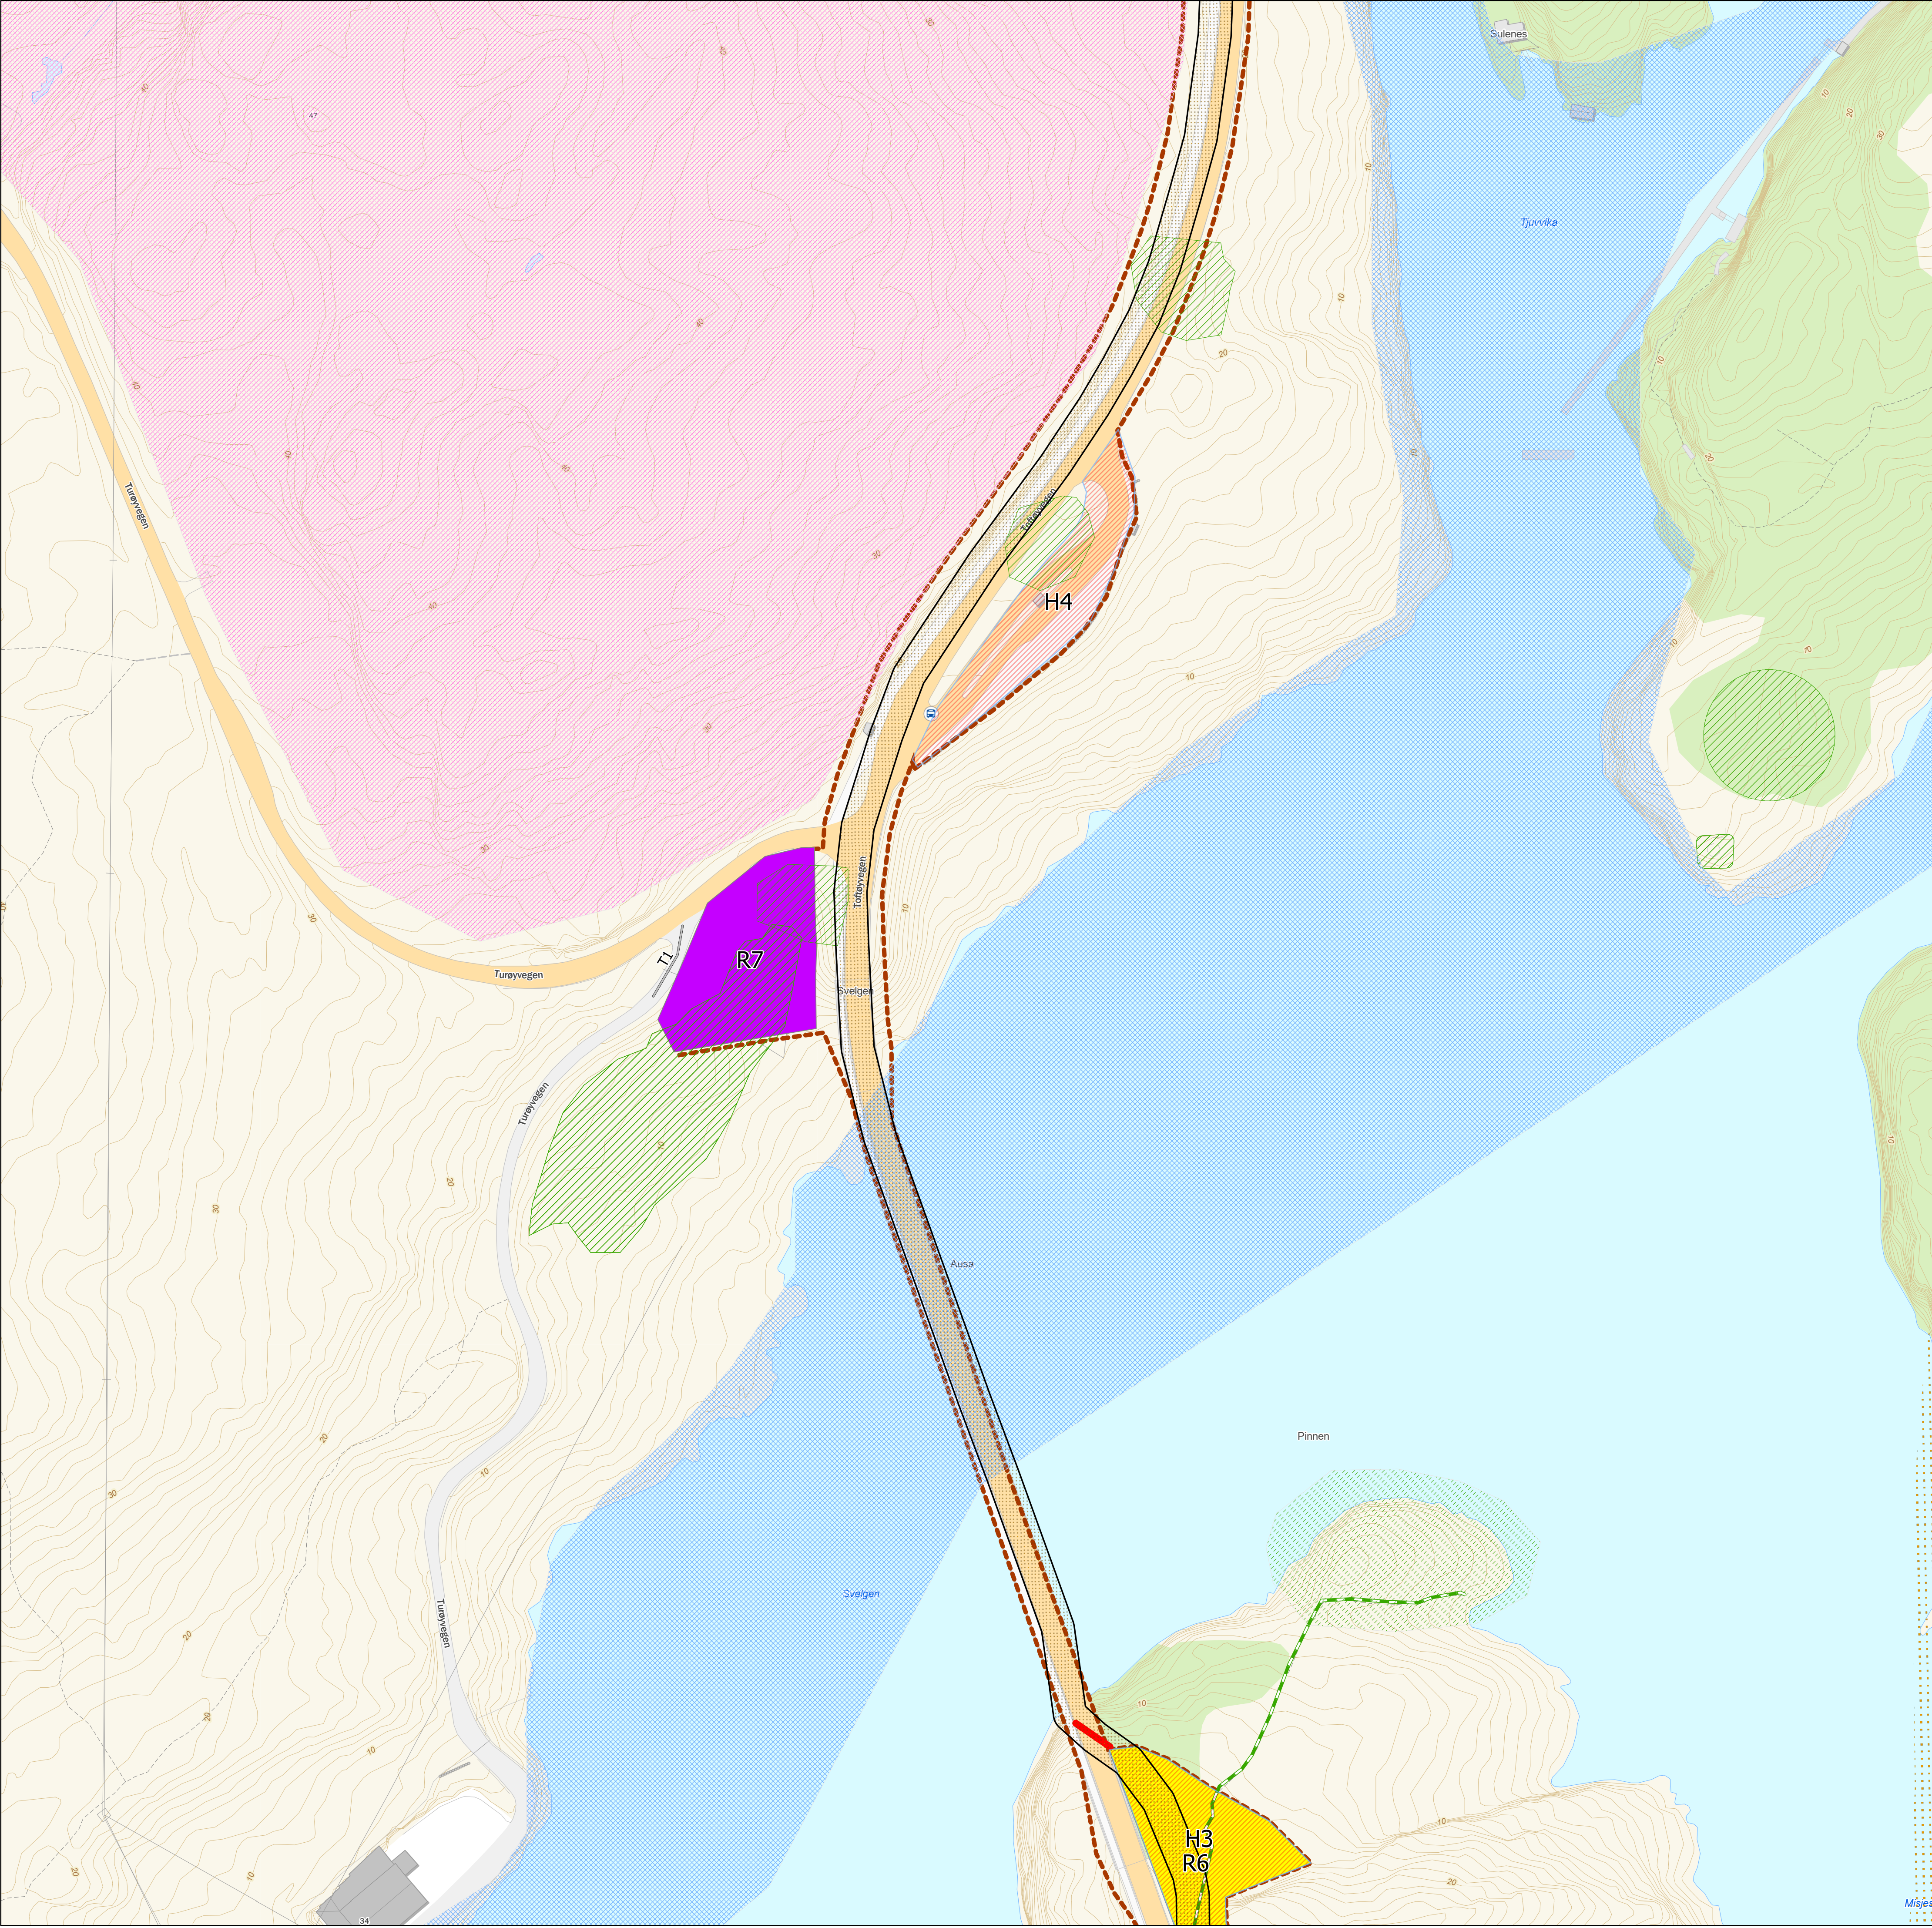

Tegnforklaring

- Kabeltrasé
- Registrert friluftslivsområde
- Friluftslivsområde, svært viktig
- Friluftslivsområde, viktig
- Kulturminner
- Hensyn- og restriksjonsområder
- Kabelbro
- Bruk av gangvei eller private veier
- Stier
- Midlertidig riggplass; Må opparbeides
- Midlertidig riggplass: Opparbeidet område
- Arealbruksgrense



Rev. 2.0	Utgivelse-/rev.beskrivelse Detaljkart til godkjenning hos NVE	Utarbeidet av: torstekl	Dato 13.01.2026
Tittel: Detaljplankart		Skala: 1:1 000 Koordinatsystem:	
Byggherre: Statnett		Høydereferanse: NN2000	
		Format: A1	
Erstatter dokument:	Dokumentnummer:	Kartblad 5 av 27	

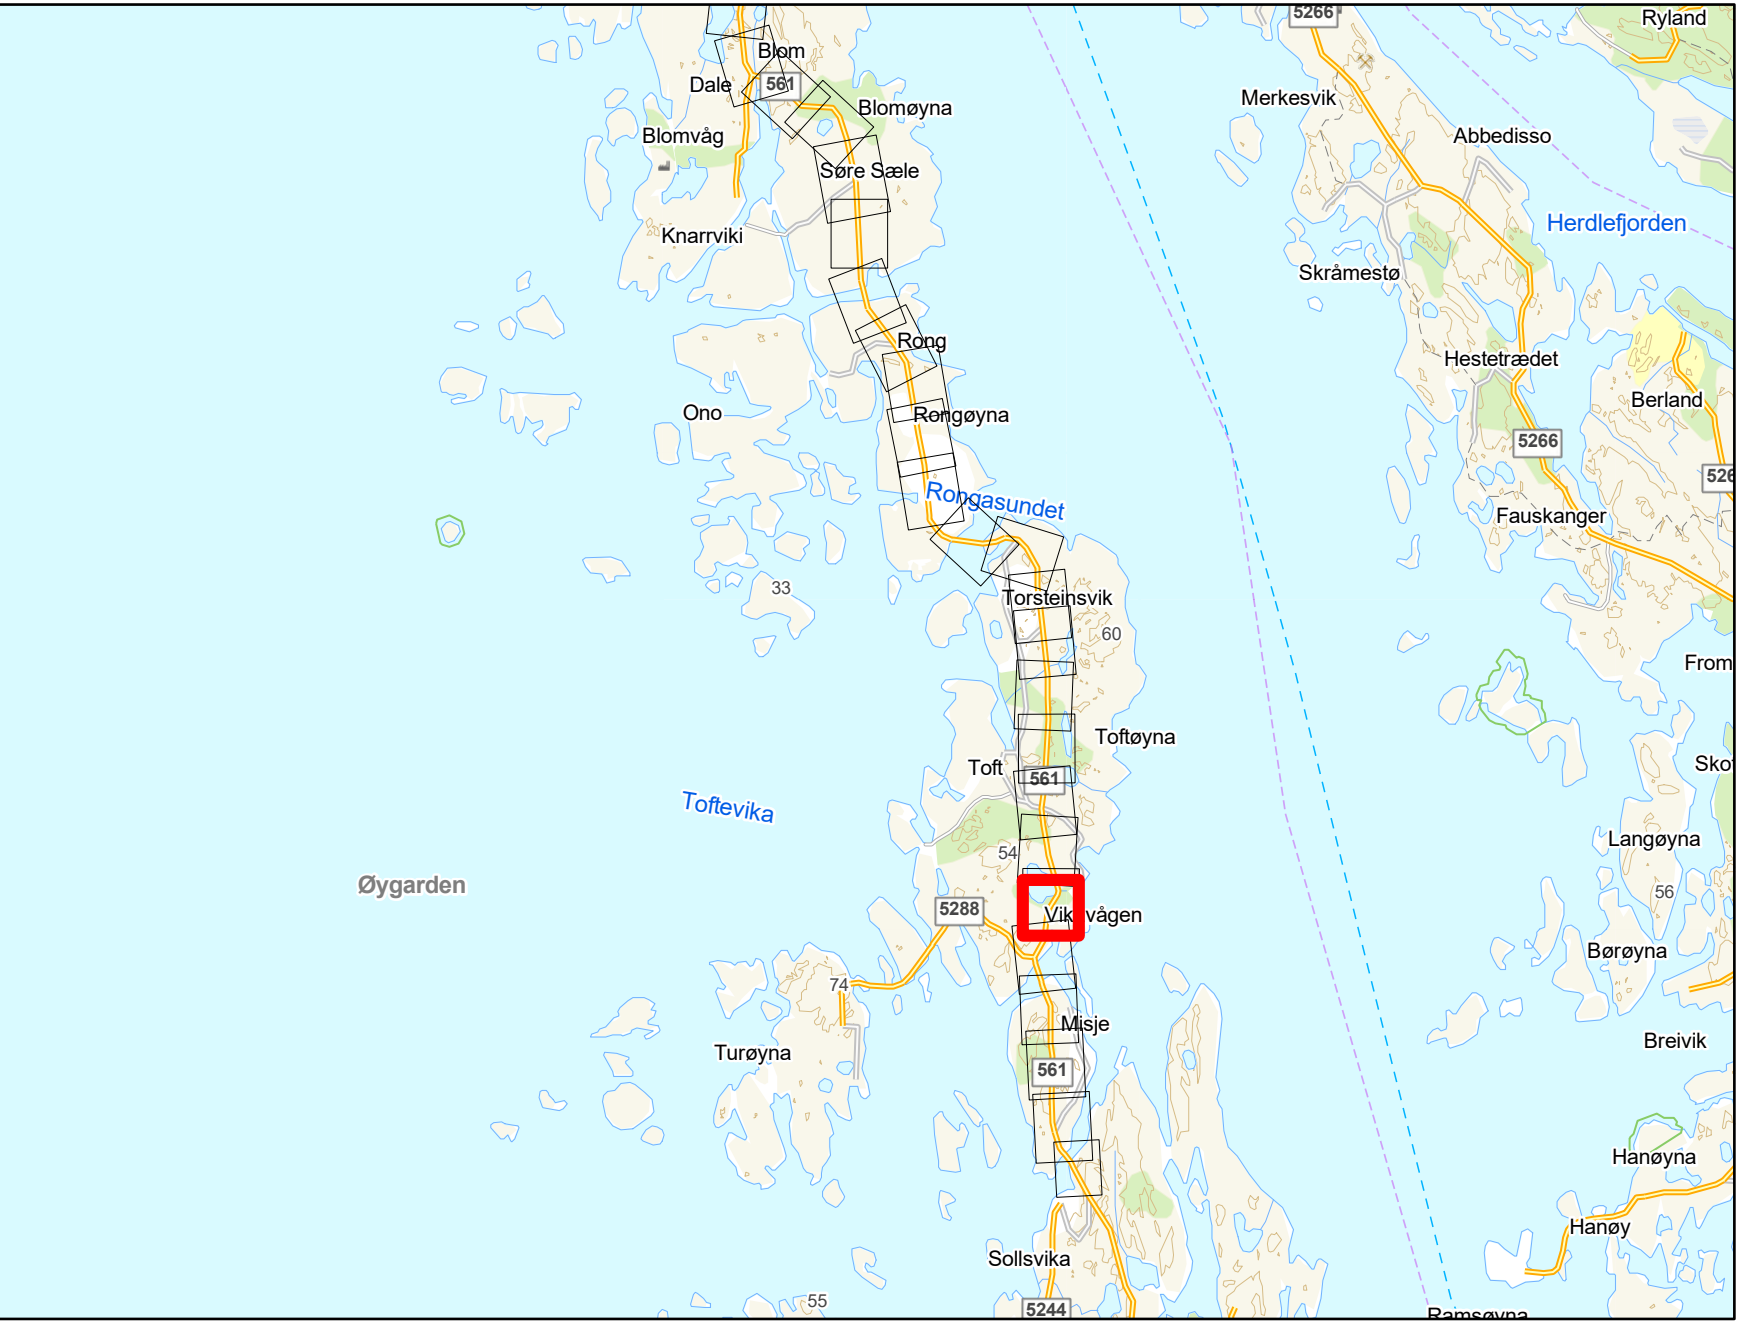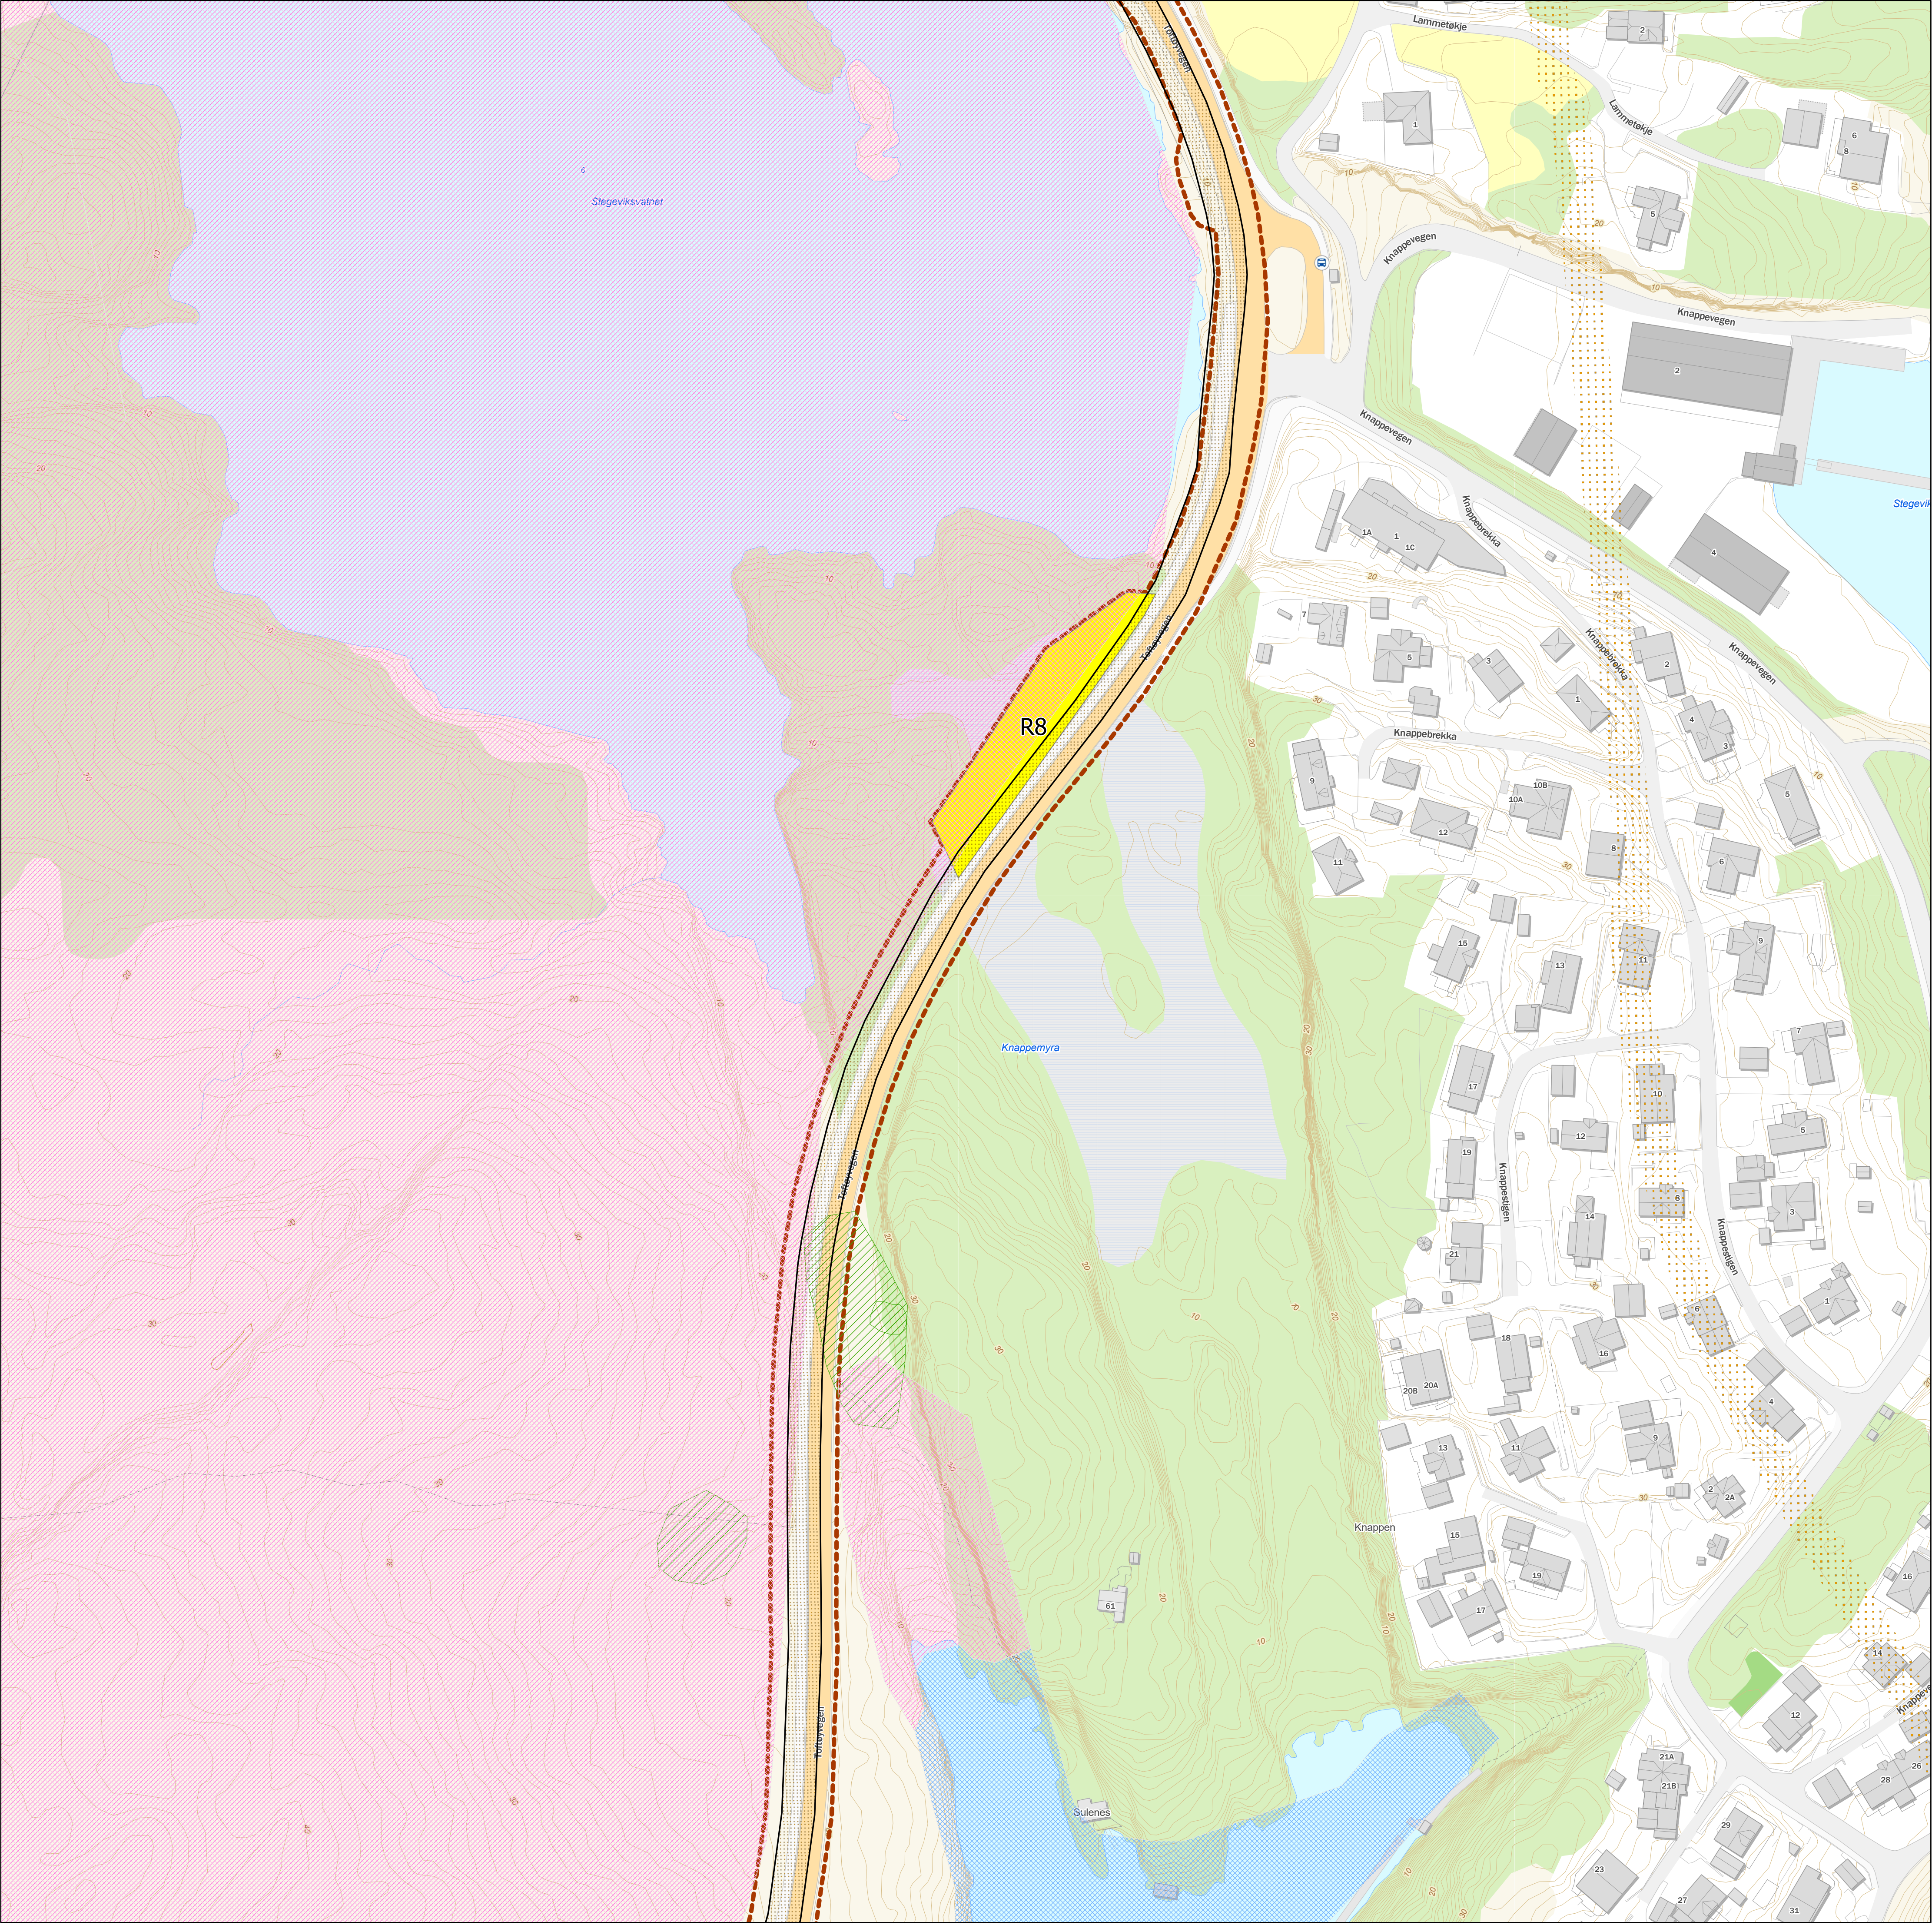

Tegnforklaring

- Kabeltrasé
- Friluftslivsområde, svært viktig
- Friluftslivsområde, viktig
- Kulturminner
- Midlertidig riggplass; Må opparbeides
- Arealbruksgrense


Rev. 2.0	Utgivelse-/rev.beskrivelse Detaljkart til godkjenning hos NVE	Utarbeidet av: torstekl	Dato 13.01.2026
Tittel: Detaljplankart		Skala: 1:1 000 Koordinatsystem:	
Byggherre: Statnett		Høydereferanse: NN2000	
		Format: A1	
Erstatter dokument:	Dokumentnummer:	Kartblad 6 av 27	

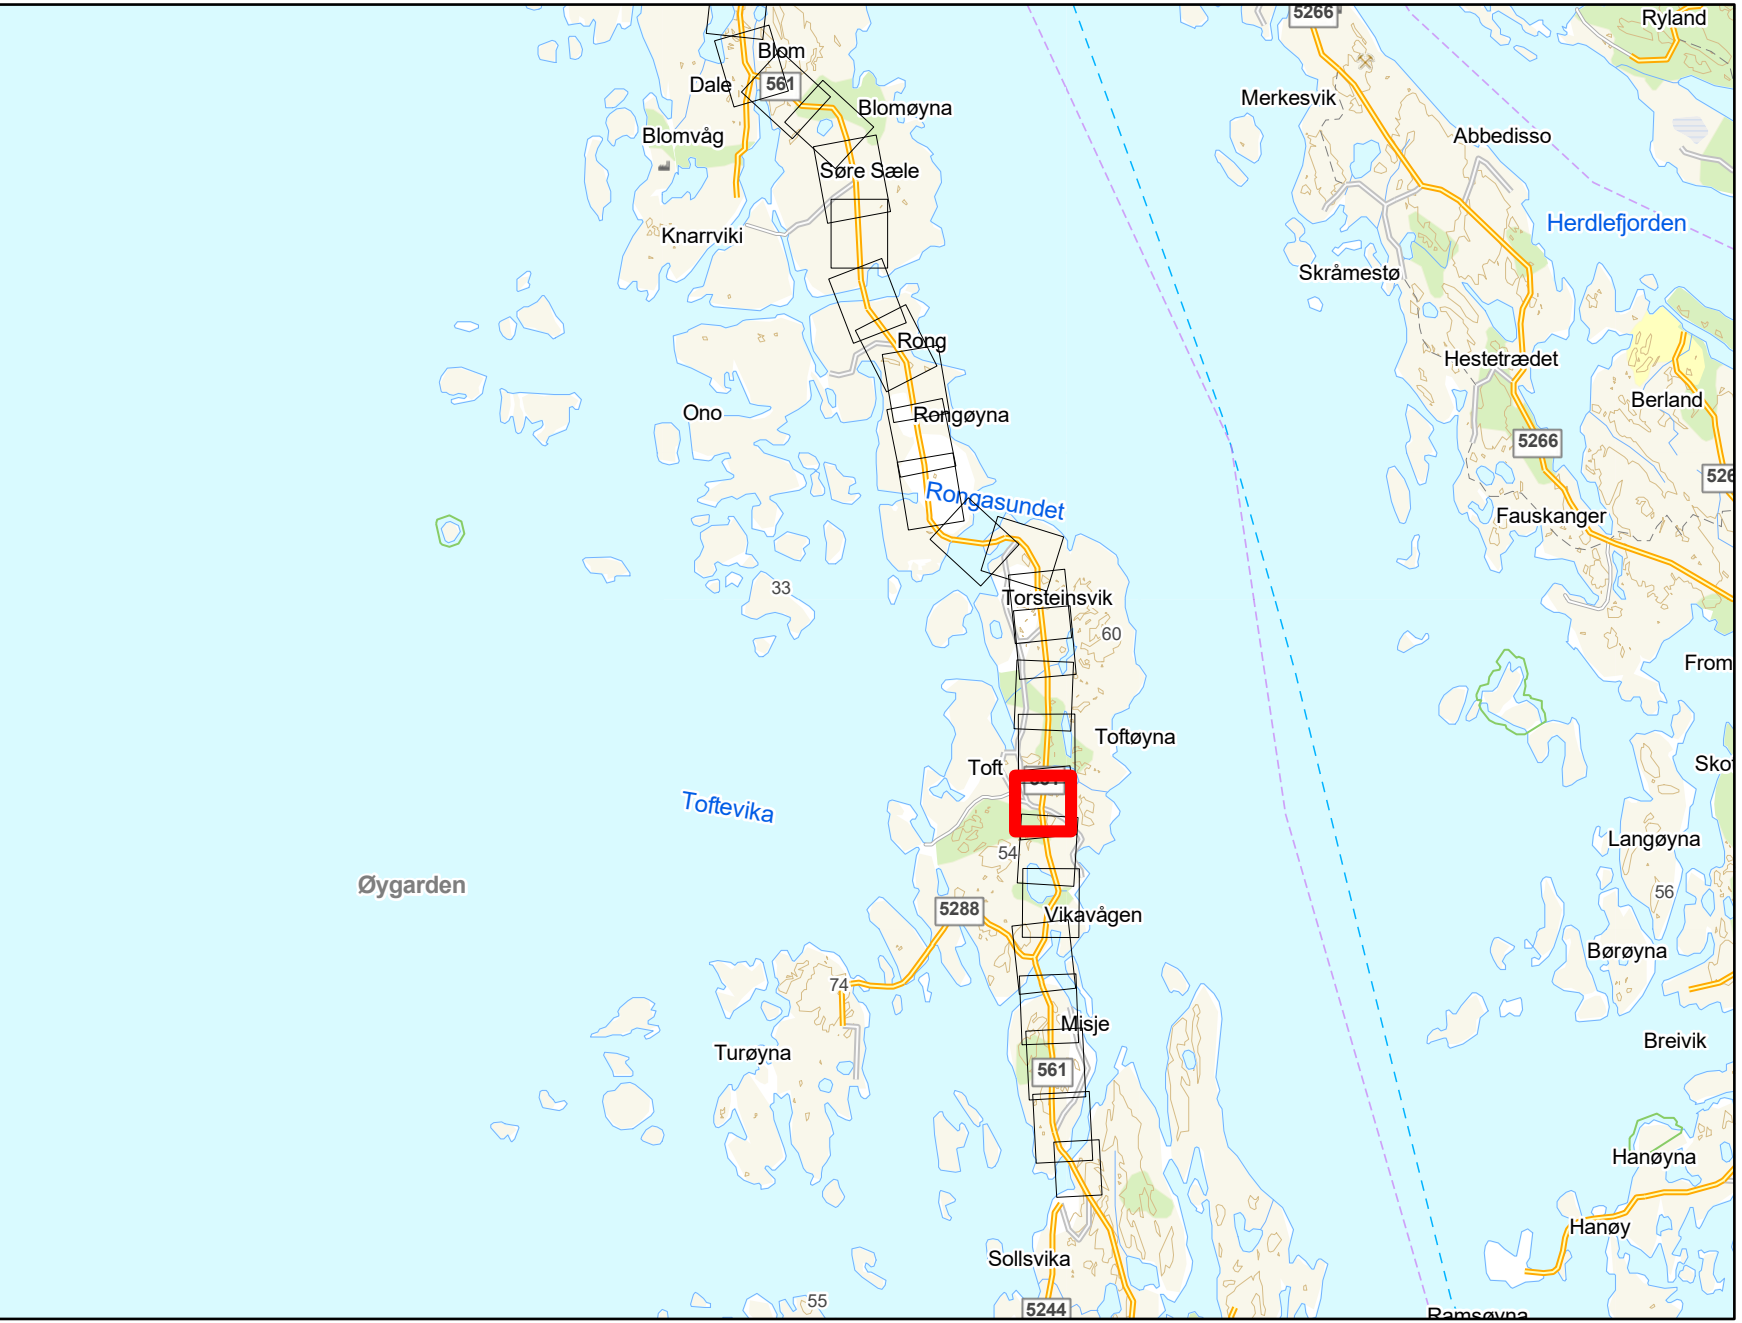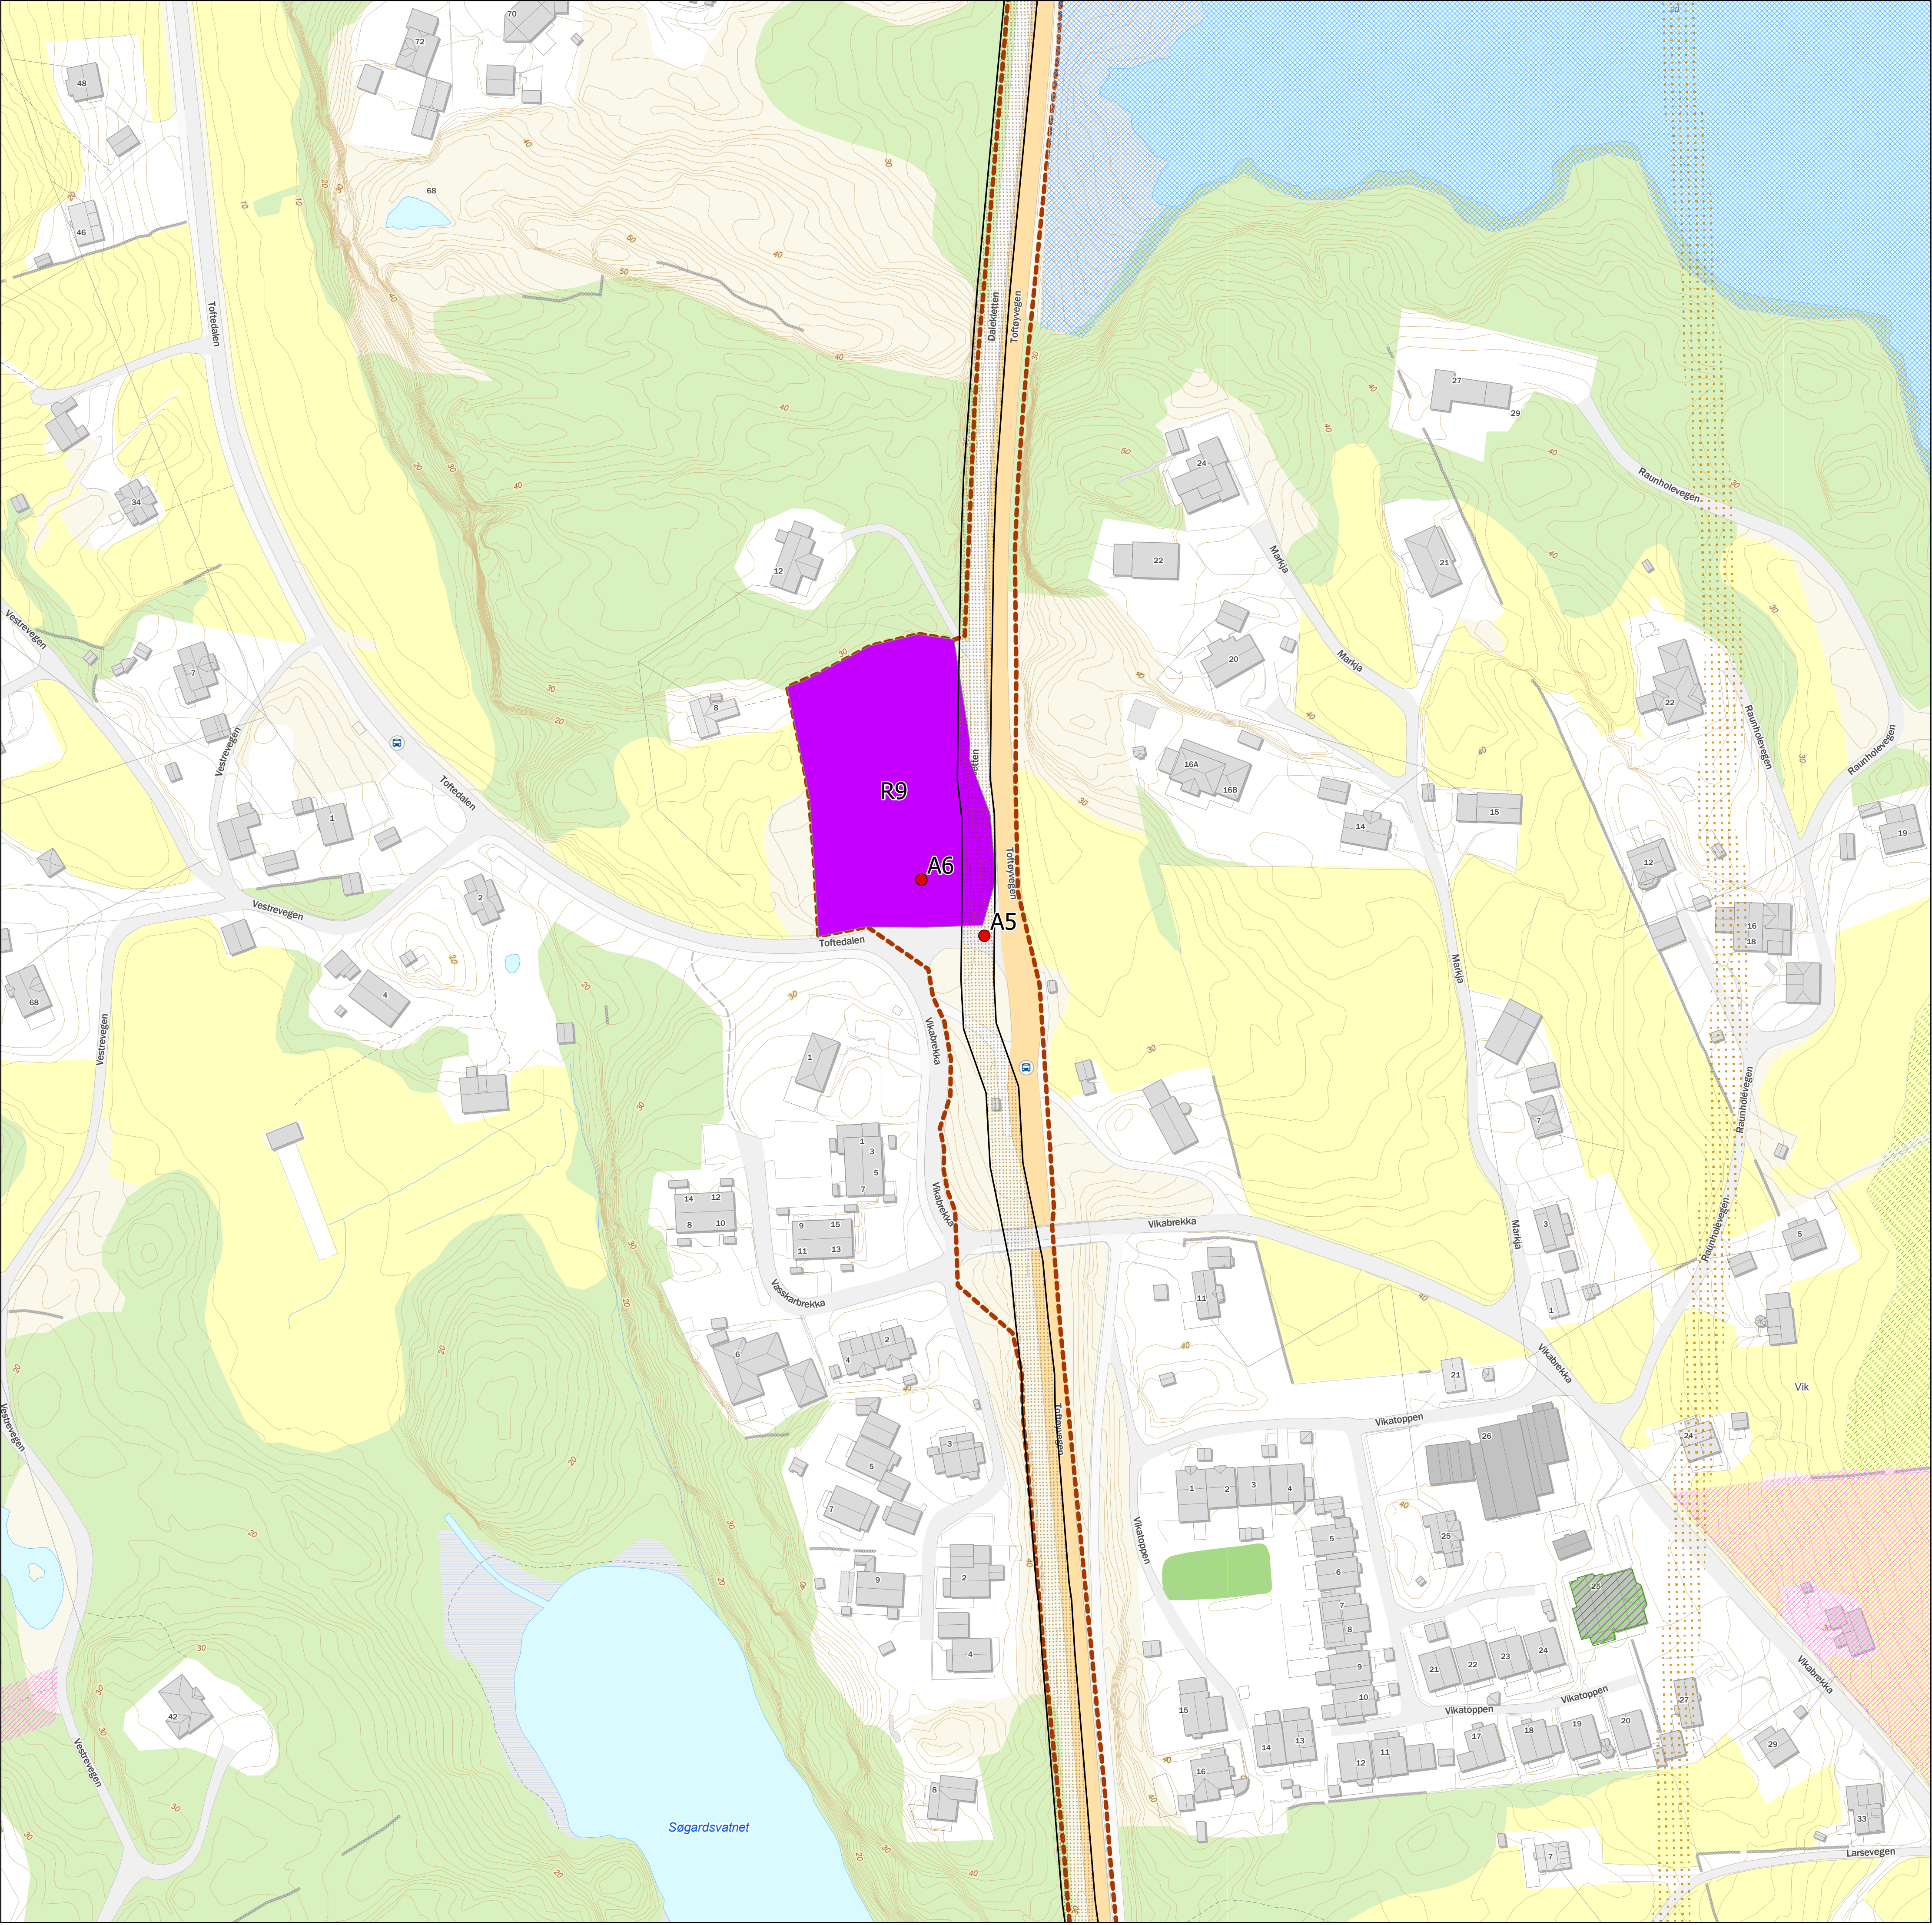

Tegnforklaring

- Behov for midlertidig tiltak/avkjøring
- ▨ Kabeltrasé
- ▨ Registrert friluftslivsområde
- ▨ Friluftslivsområde, svært viktig
- ▨ Friluftslivsområde, viktig
- ▨ Kulturminner
- Midlertidig riggplass: Opparbeidet område
- ▨ Arealbruksgrense



Rev. 2.0	Utgivelse-/rev.beskrivelse Detaljkart til godkjenning hos NVE	Utarbeidet av: torstekl	Dato 13.01.2026
Tittel: Detaljplankart		Skala: 1:1 000 Koordinatsystem:	
Byggherre: Statnett		Høydereferanse: NN2000	
		Format: A1	
Erstatter dokument:		Dokumentnummer:	Kartblad 8 av 27

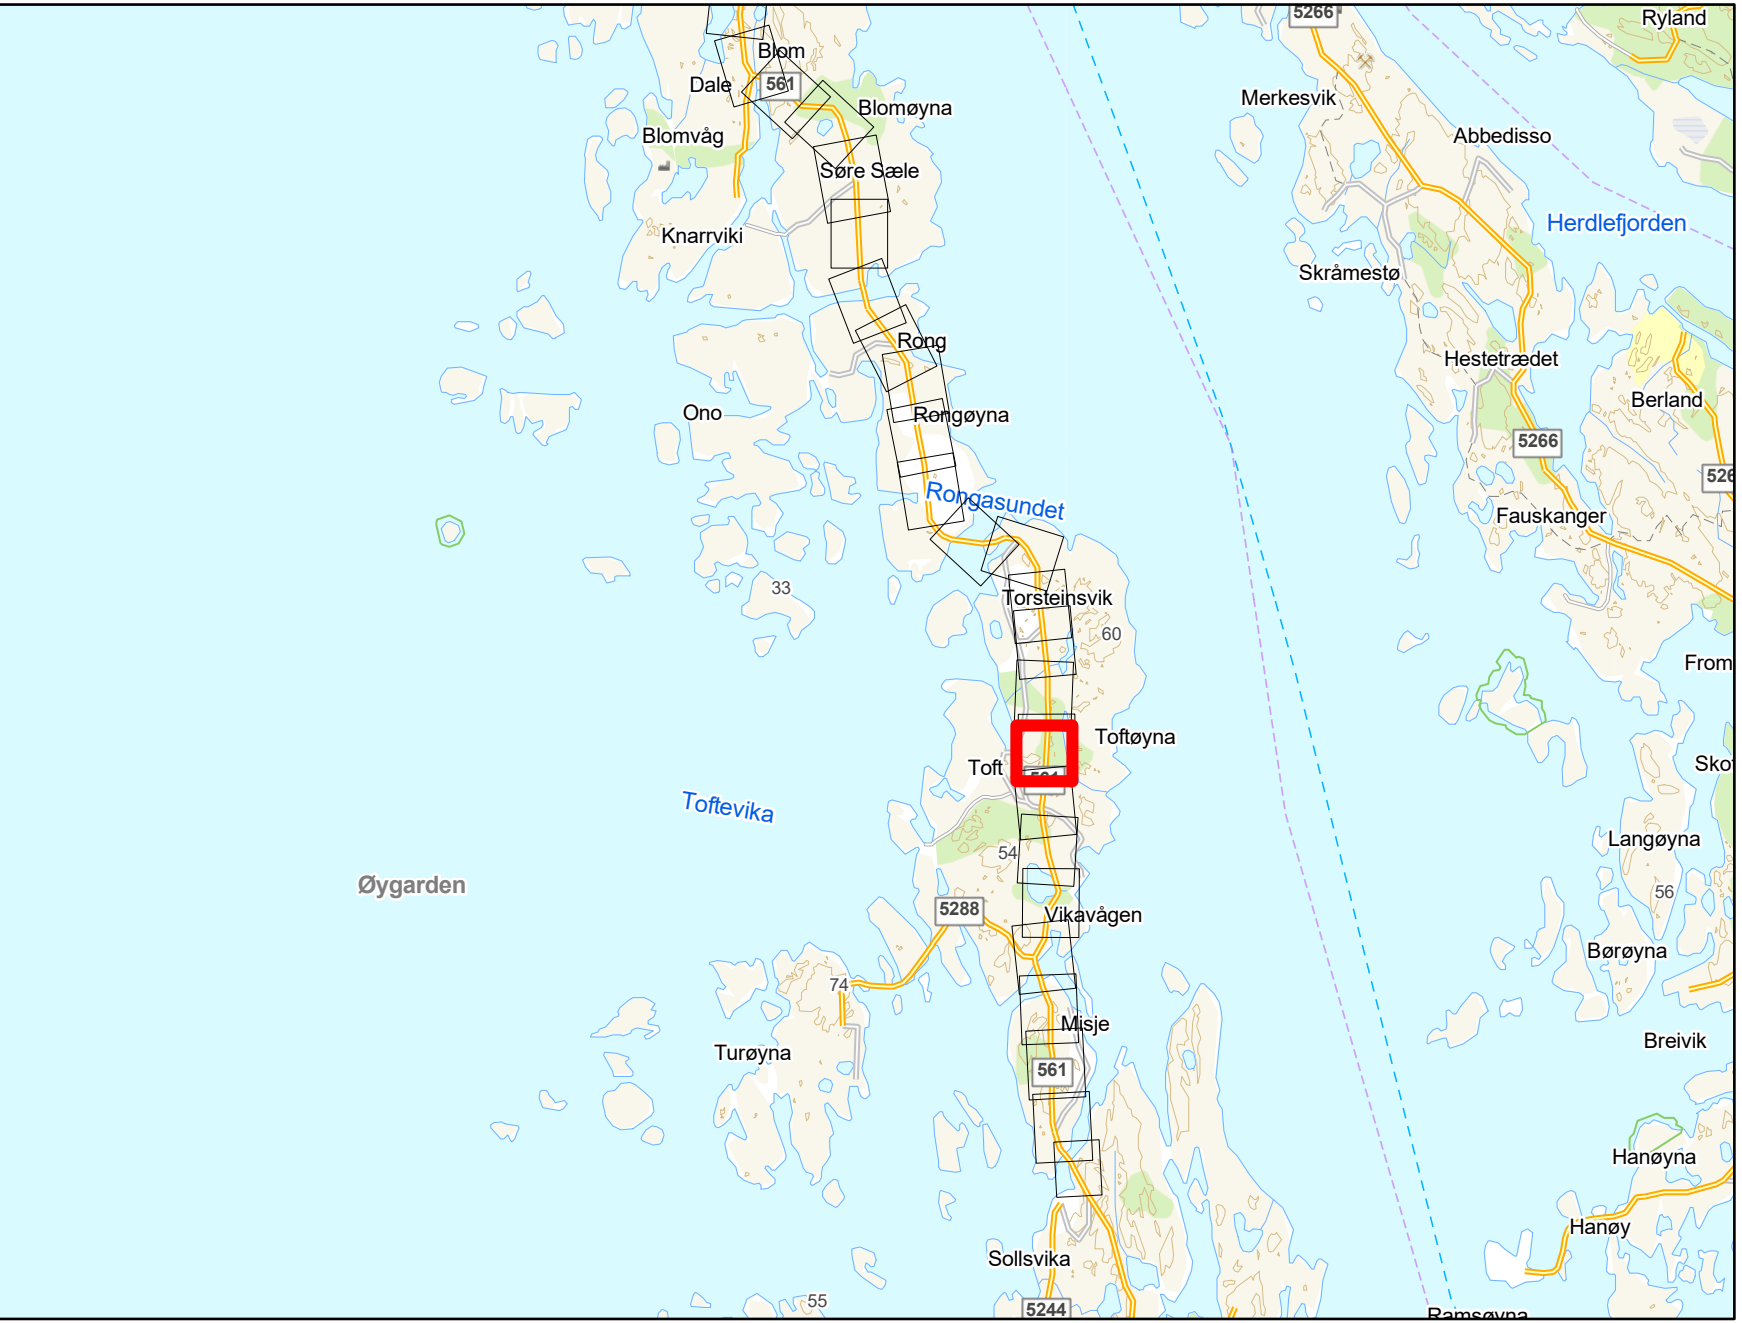

Tegnforklaring

- Kabeltrasé
- Registrert friluftslivsområde
- Friluftslivsområde, viktig
- Kulturminner
- Arealbruksgrense



Rev. 2.0	Utgivelse-/rev.beskrivelse Detaljkart til godkjenning hos NVE	Utarbeidet av: torstekl	Dato 13.01.2026
Tittel: Detaljplankart		Skala: 1:1 000 Koordinatsystem:	
Byggherre: Statnett		Høydereferanse: NN2000	
		Format: A1	
Erstatter dokument:	Dokumentnummer:	Kartblad 9 av 27	

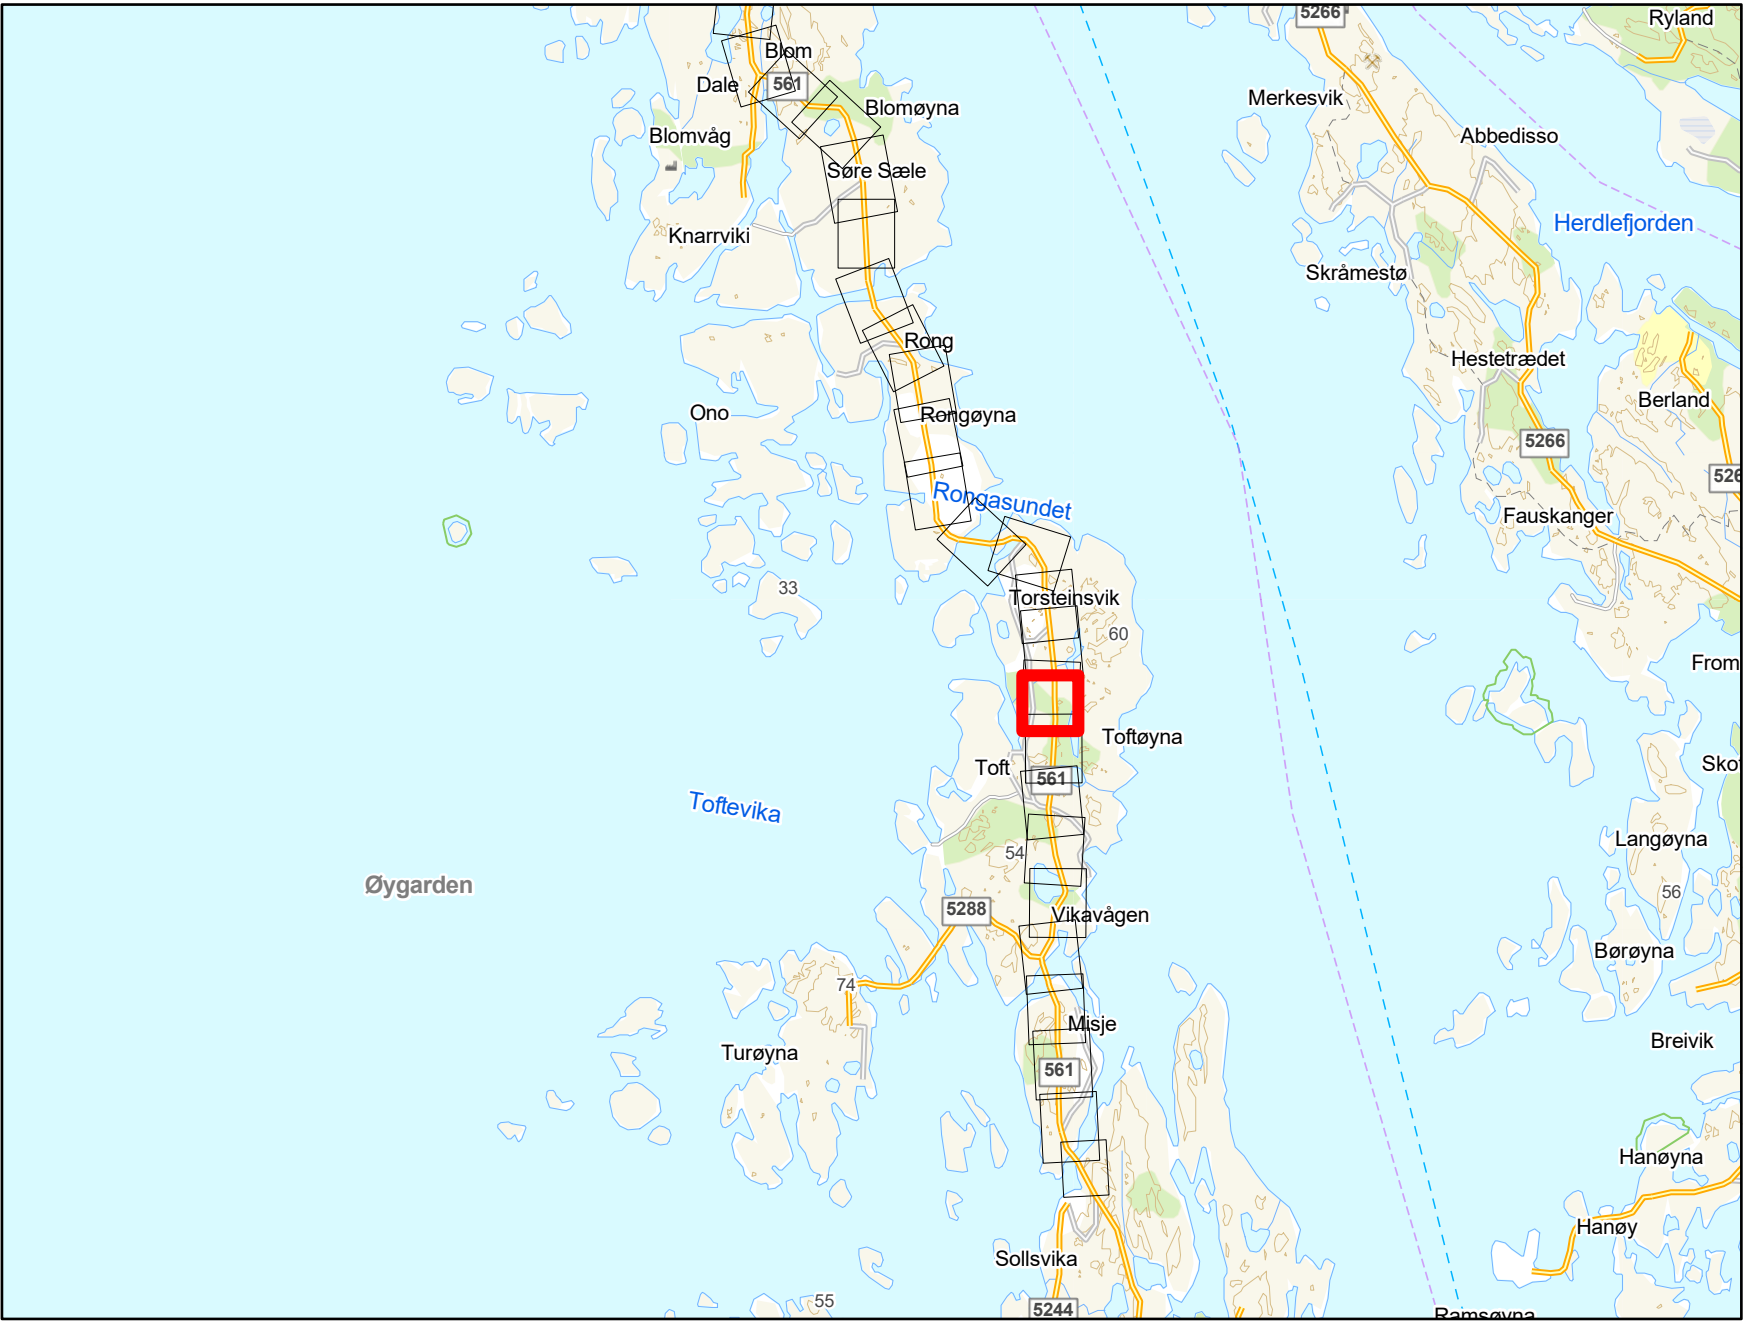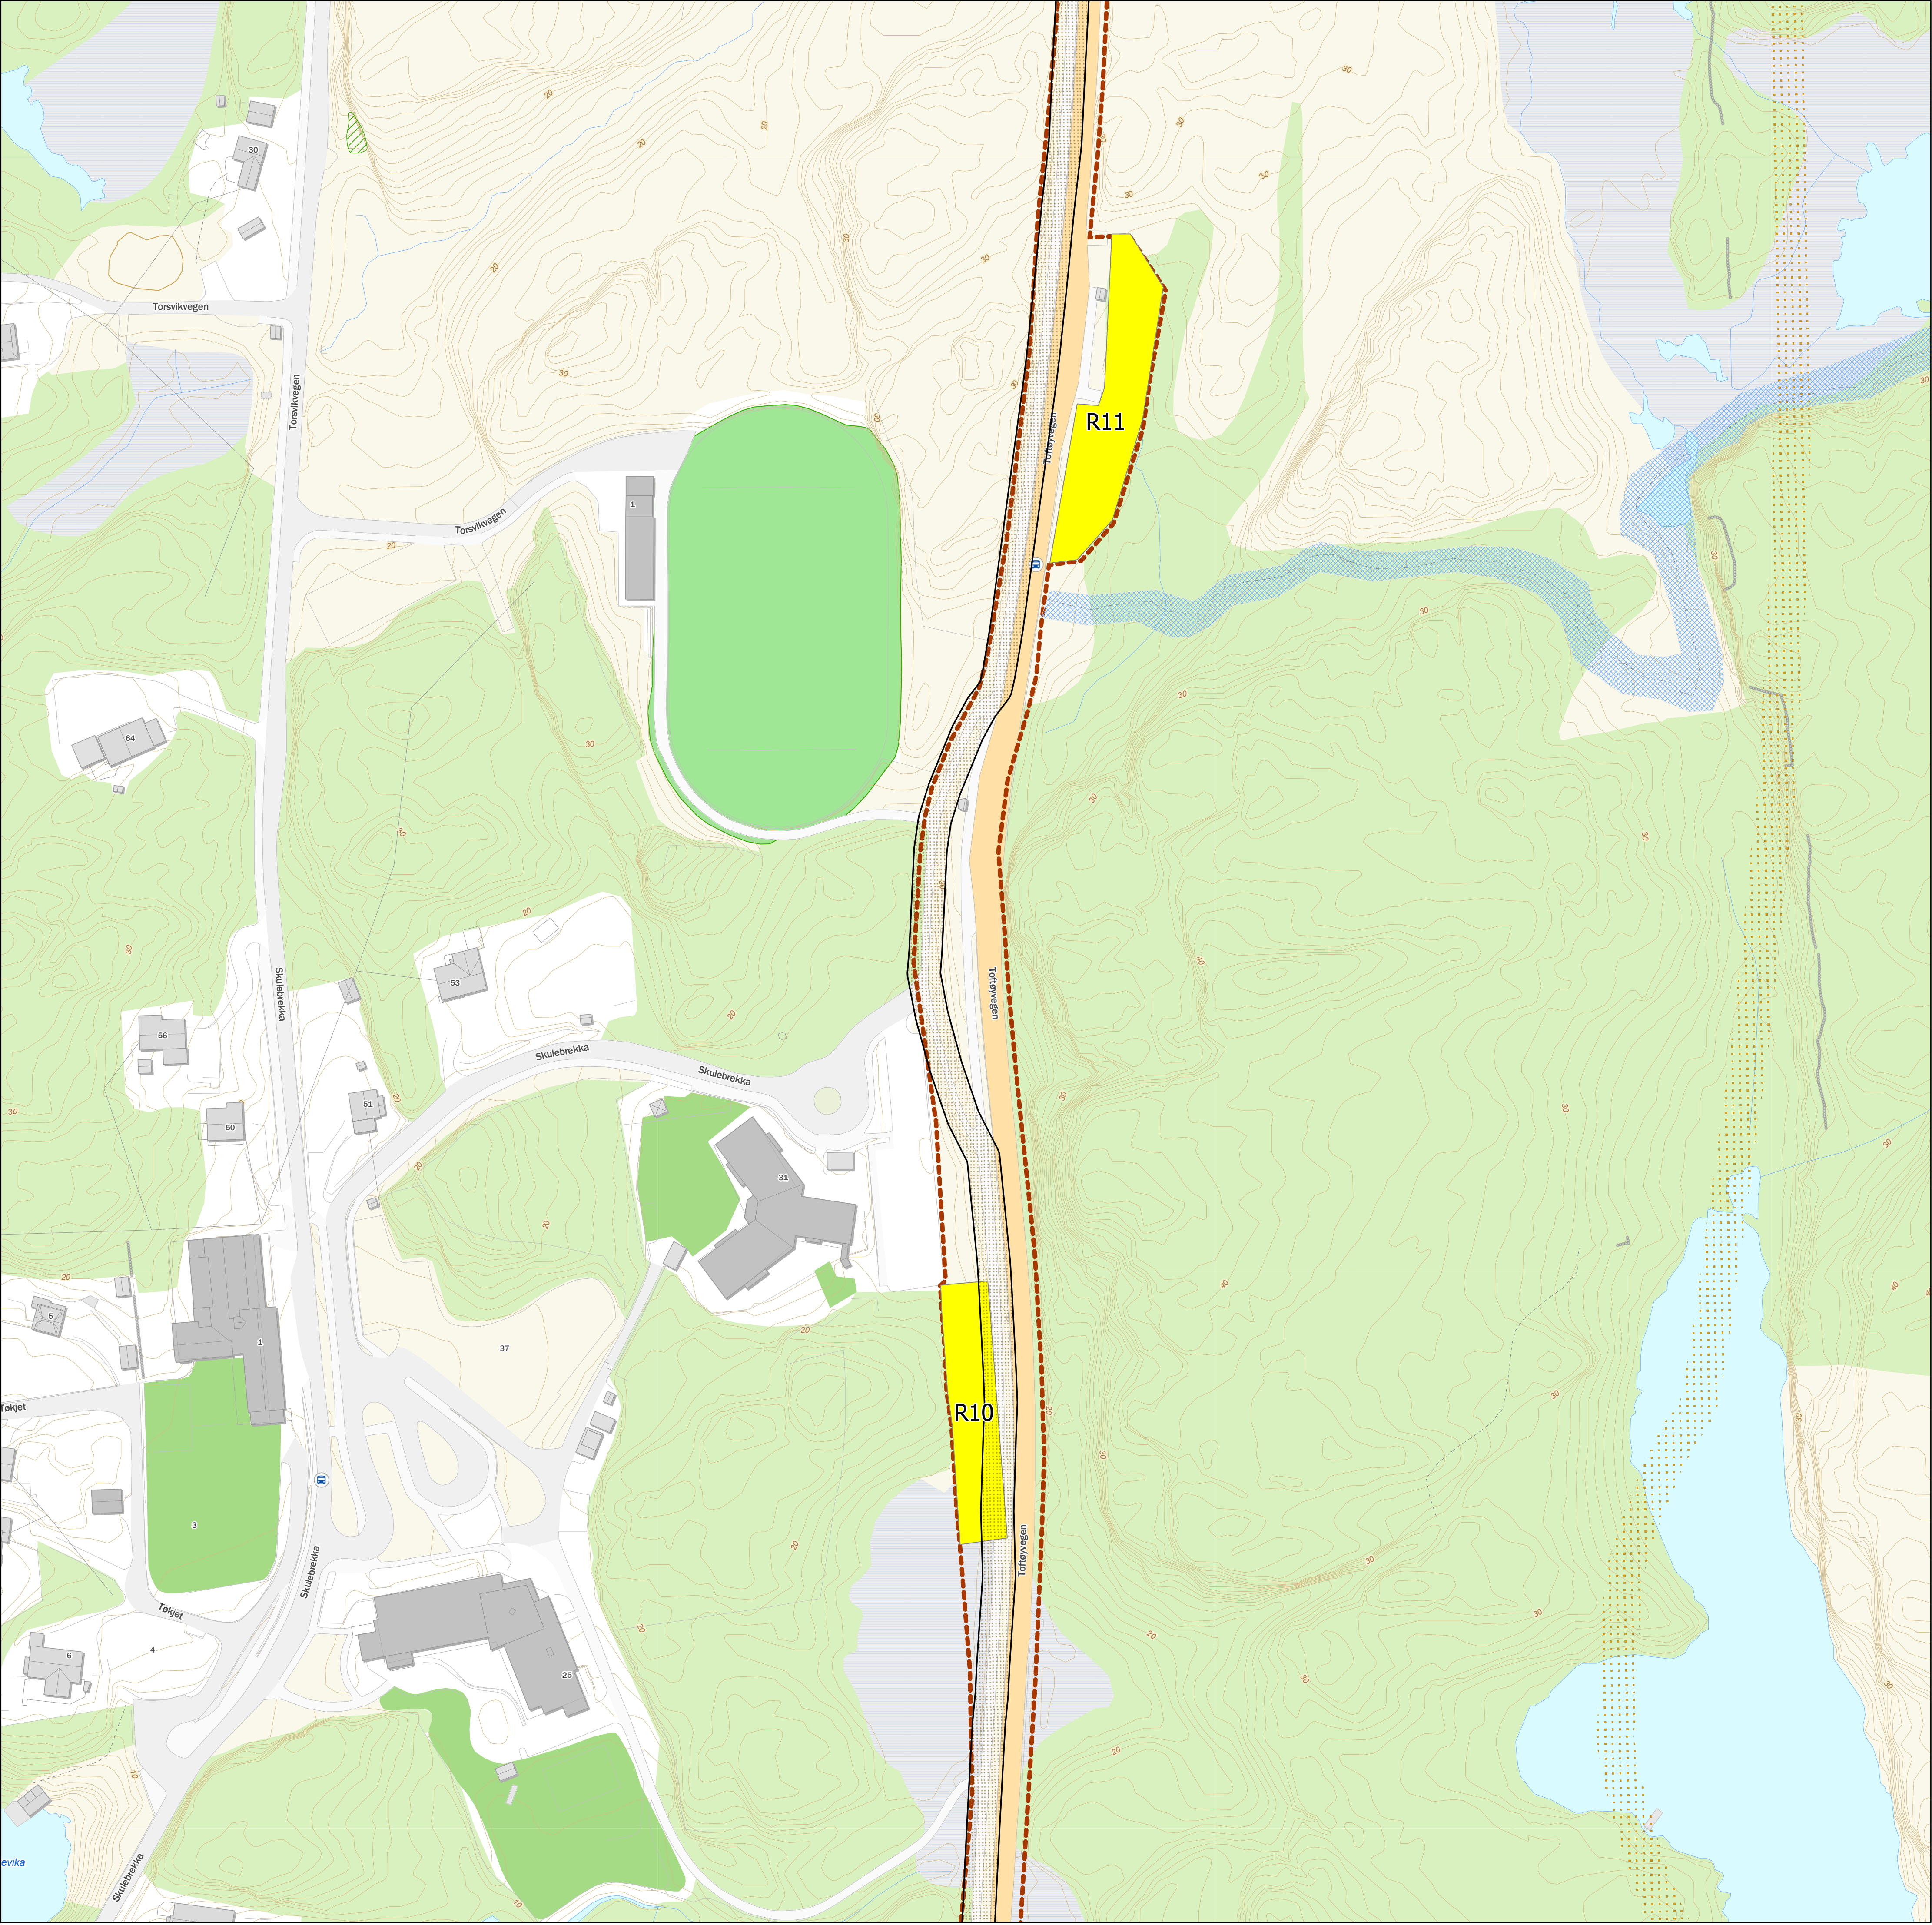

Tegnforklaring

- Kabeltrasé
- Friluftslivsområde, viktig
- Kulturminner
- Midlertidig riggplass; Må opparbeides
- Arealbruksgrense



Rev. 2.0	Utgivelse-/rev.beskrivelse Detaljkart til godkjenning hos NVE	Utarbeidet av: torstekl	Dato 13.01.2026
Tittel: Detaljplankart		Skala: 1:1 000 Koordinatsystem:	
Byggherre: Statnett		Høydereferanse: NN2000	
Erstatter dokument:		Dokumentnummer:	Kartblad 10 av 27
		Format: A1	

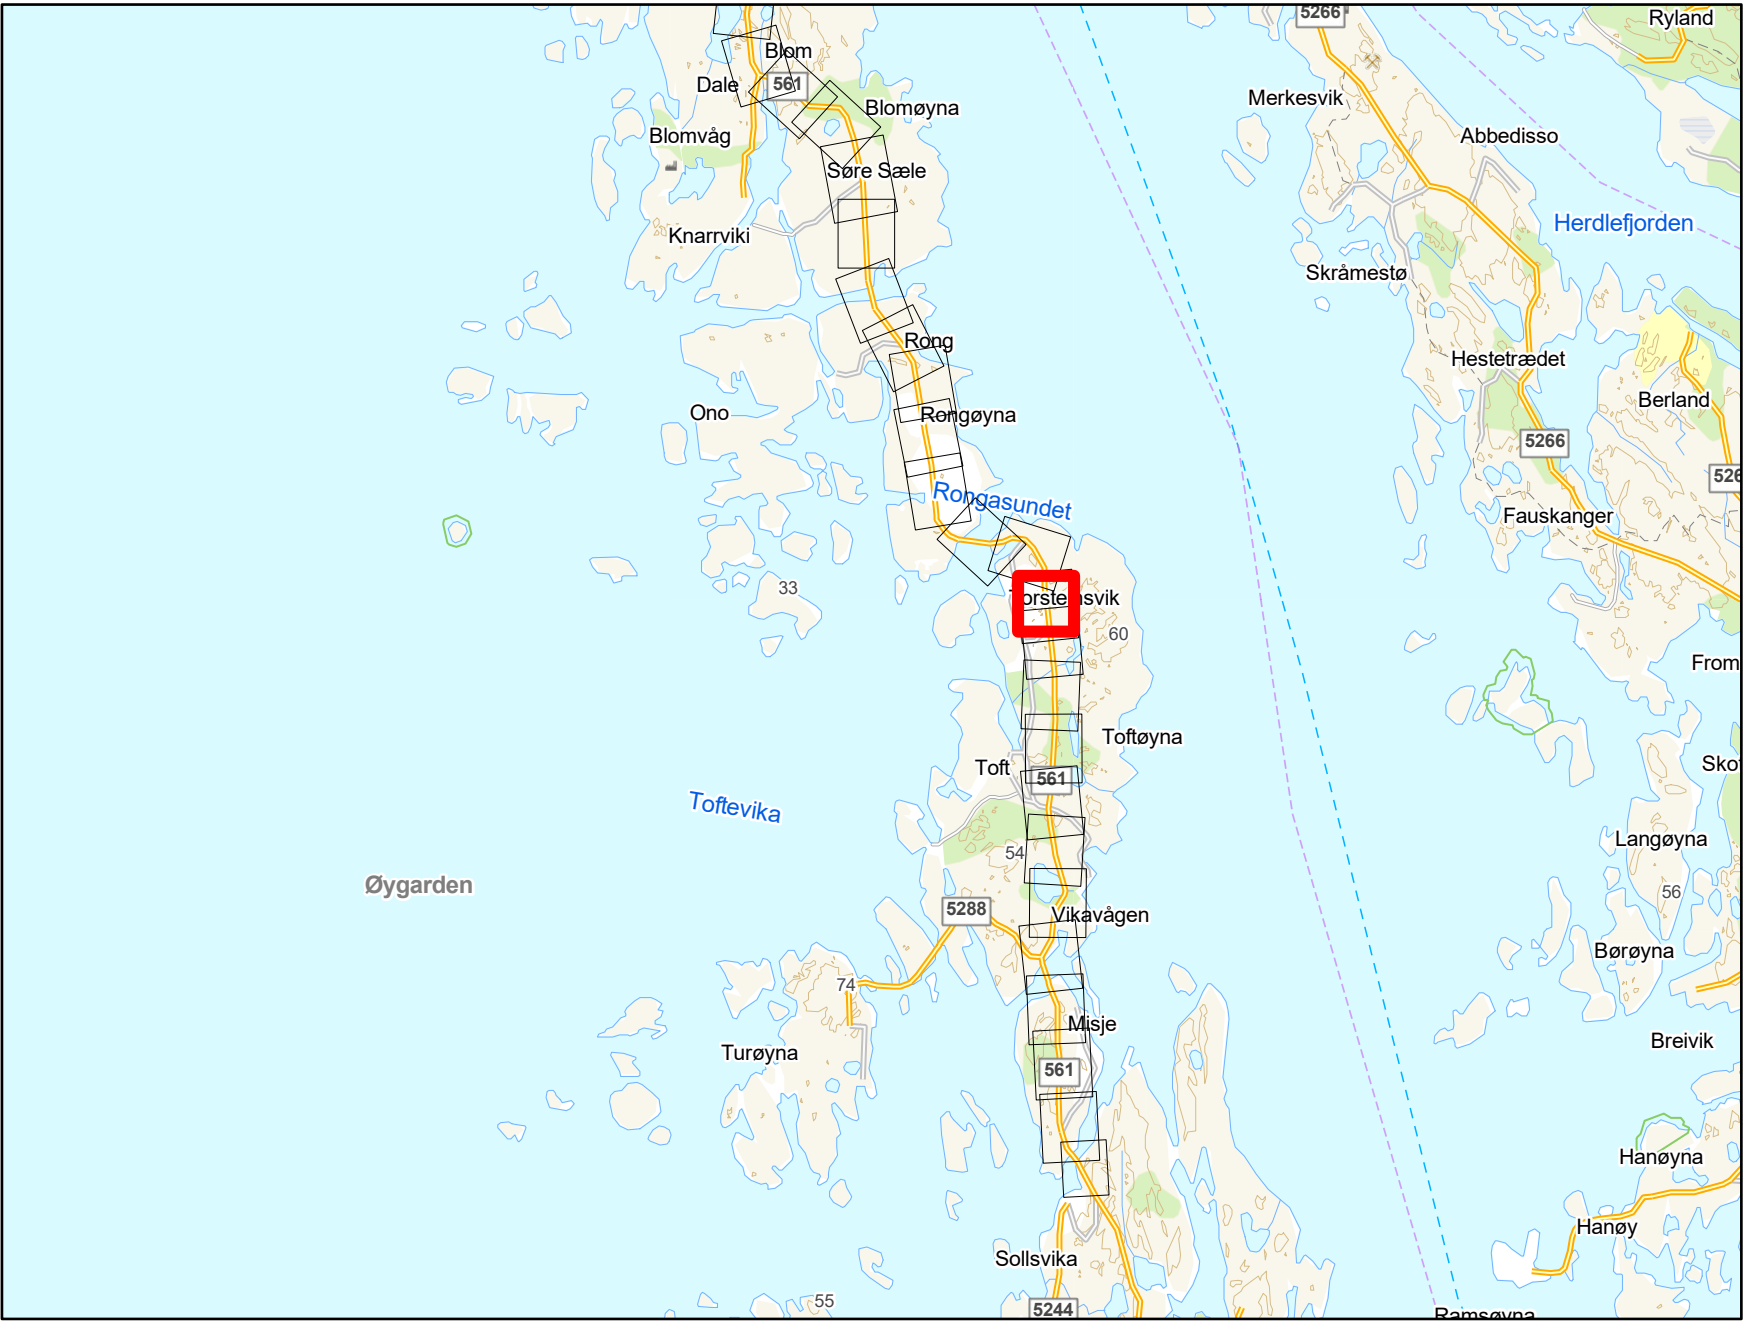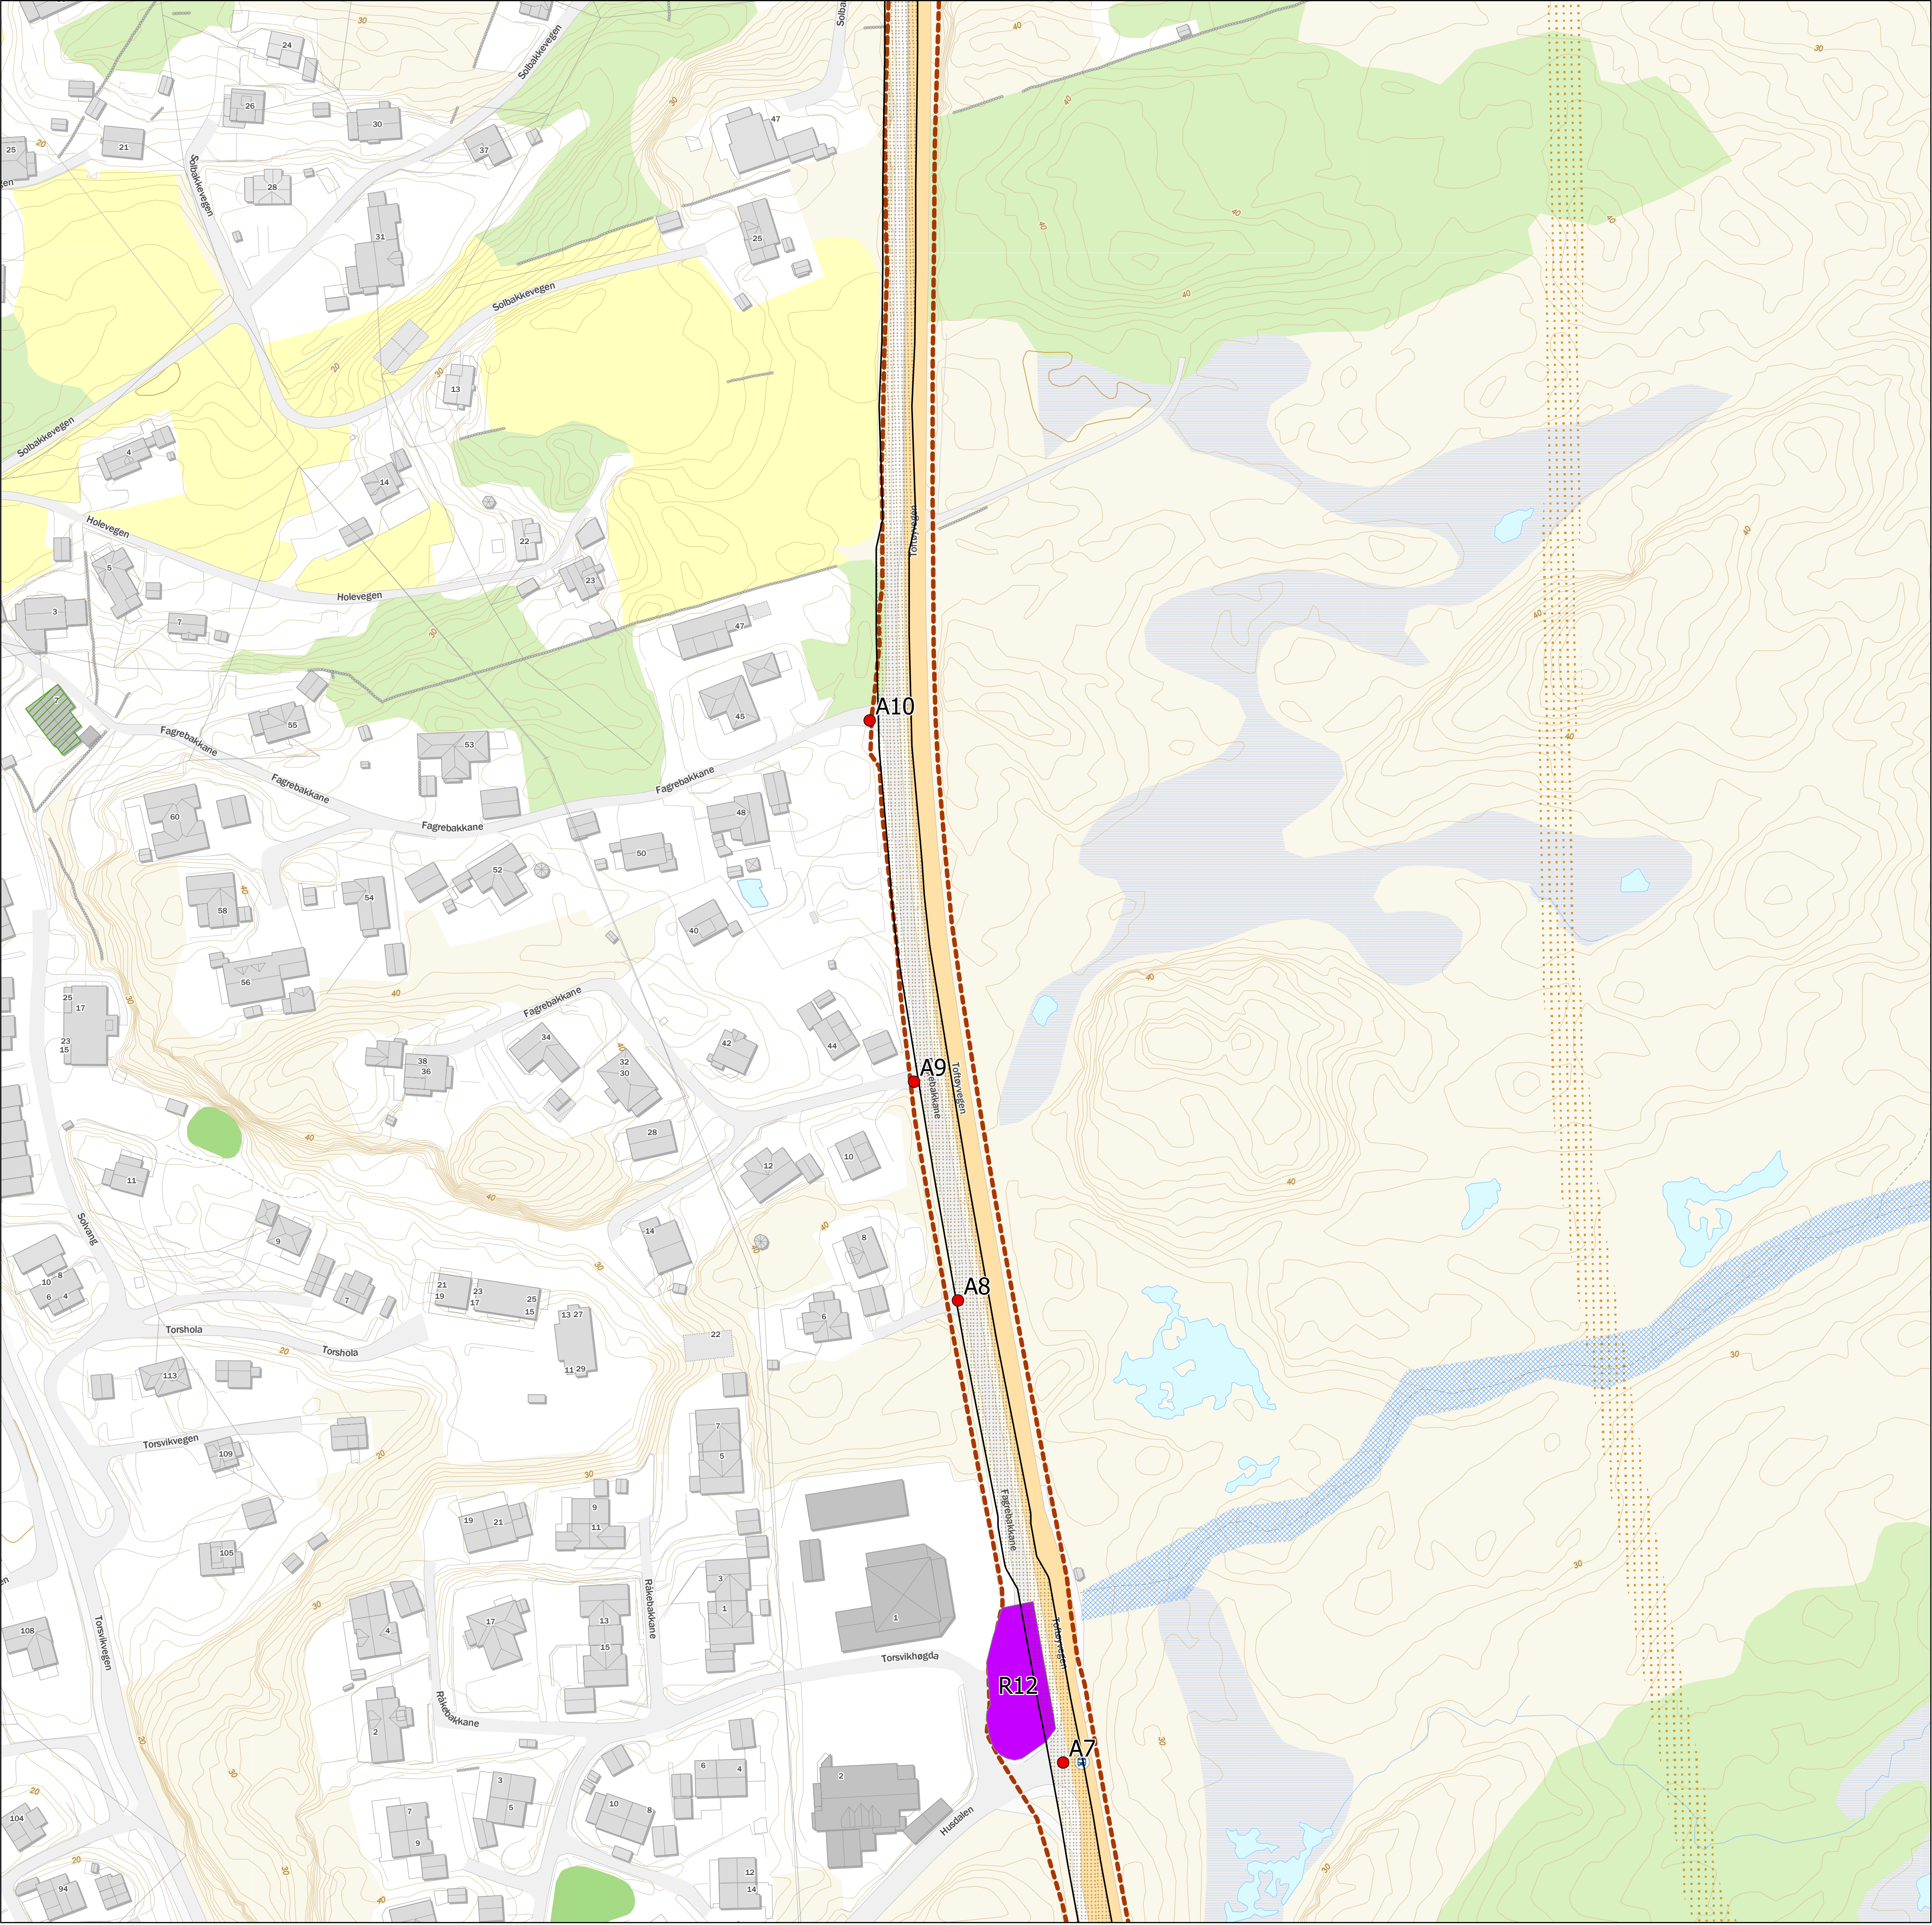

Tegnforklaring

- Behov for midlertidig tiltak/avkjøring
- ▨ Kabeltrasé
- ▨ Friluftslivsområde, viktig
- ▨ Kulturminner
- Midlertidig riggplass: Opparbeidet område
- ▨ Arealbruksgrense



Rev. 2.0	Utgivelse-/rev.beskrivelse Detaljkart til godkjenning hos NVE	Utarbeidet av: torstekli	Dato 13.01.2026
Tittel: Detaljplankart		Skala: 1:1 000 Koordinatsystem:	
Byggherre: Statnett		Høydereferanse: NN2000	
		Format: A1	
Erstatter dokument:	Dokumentnummer:	Kartblad 12 av 27	

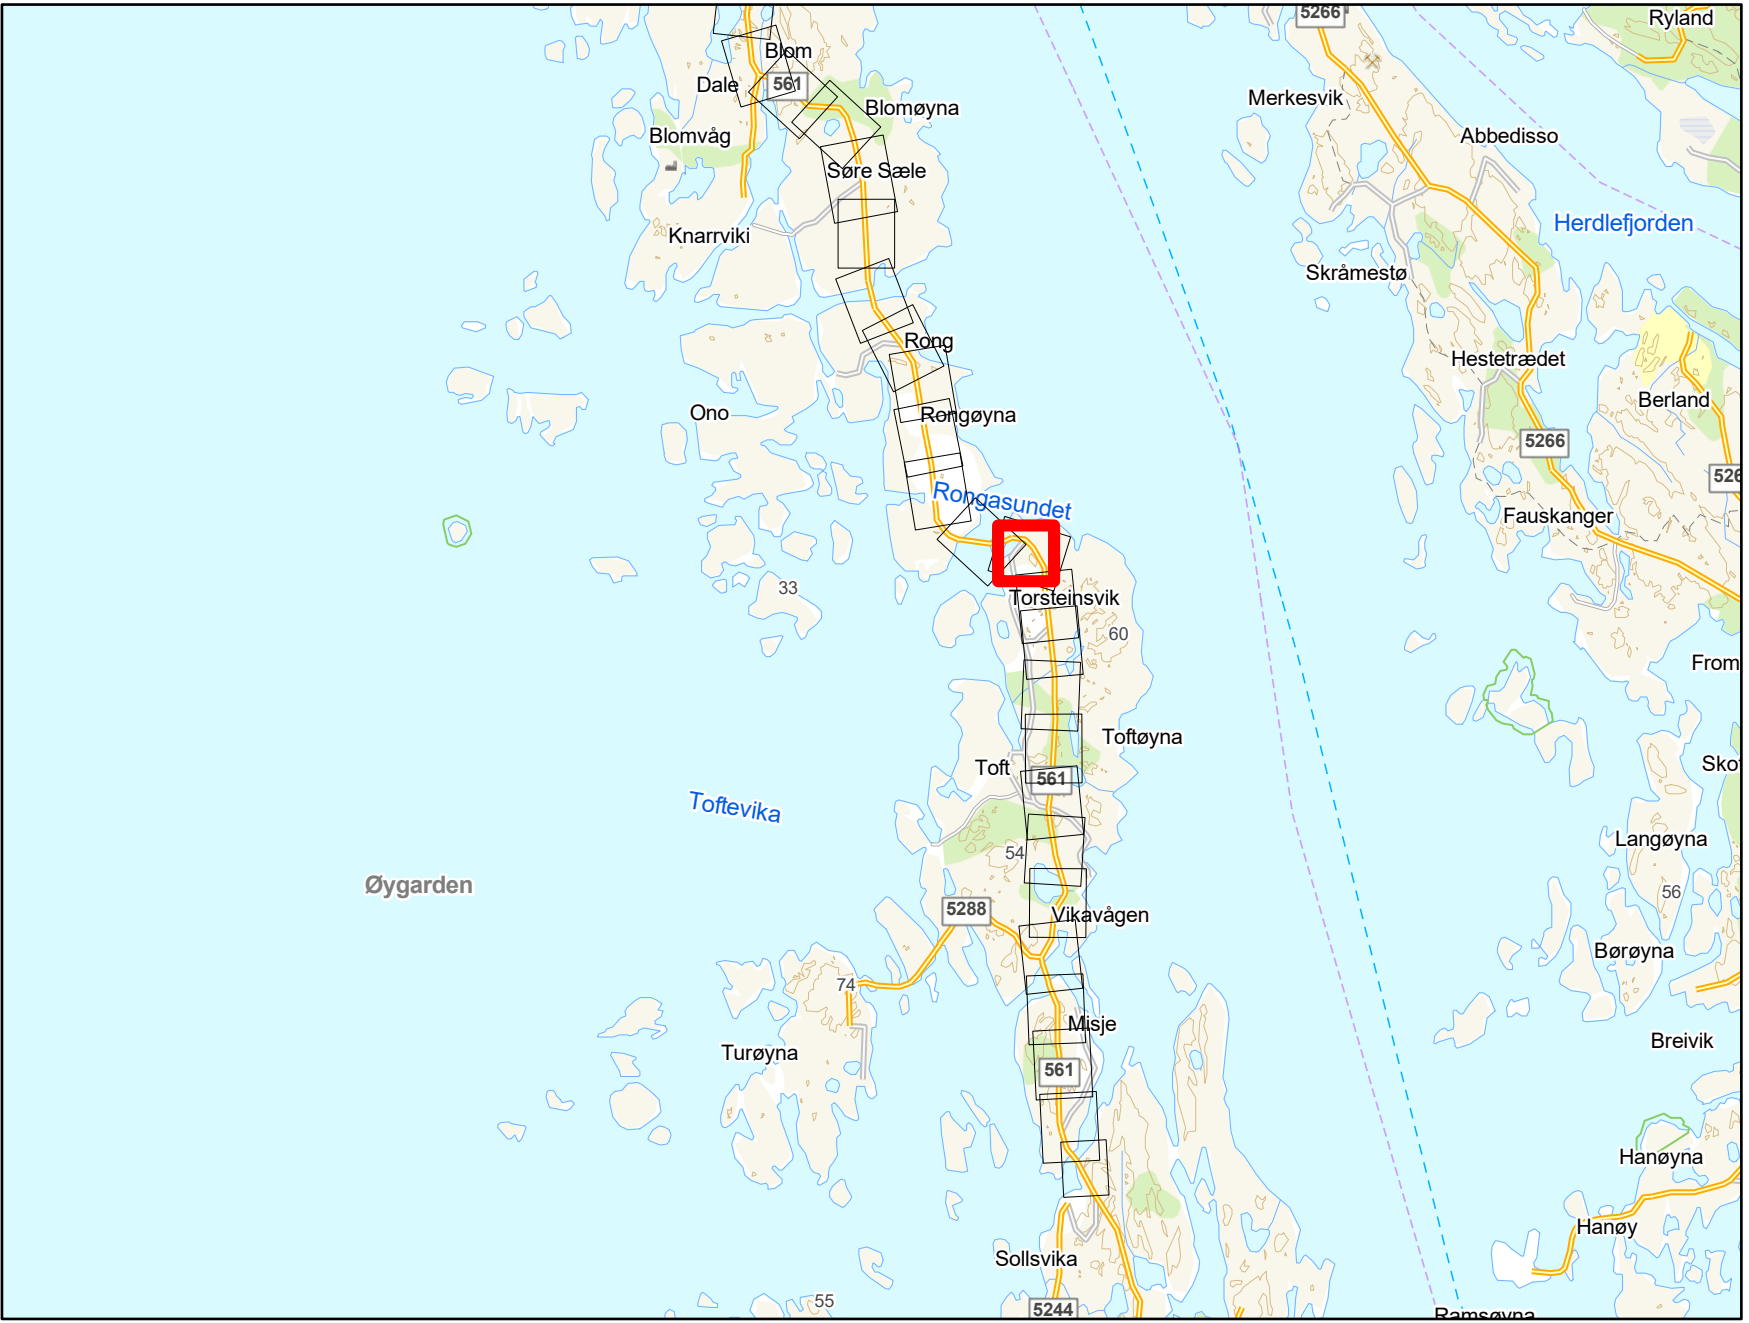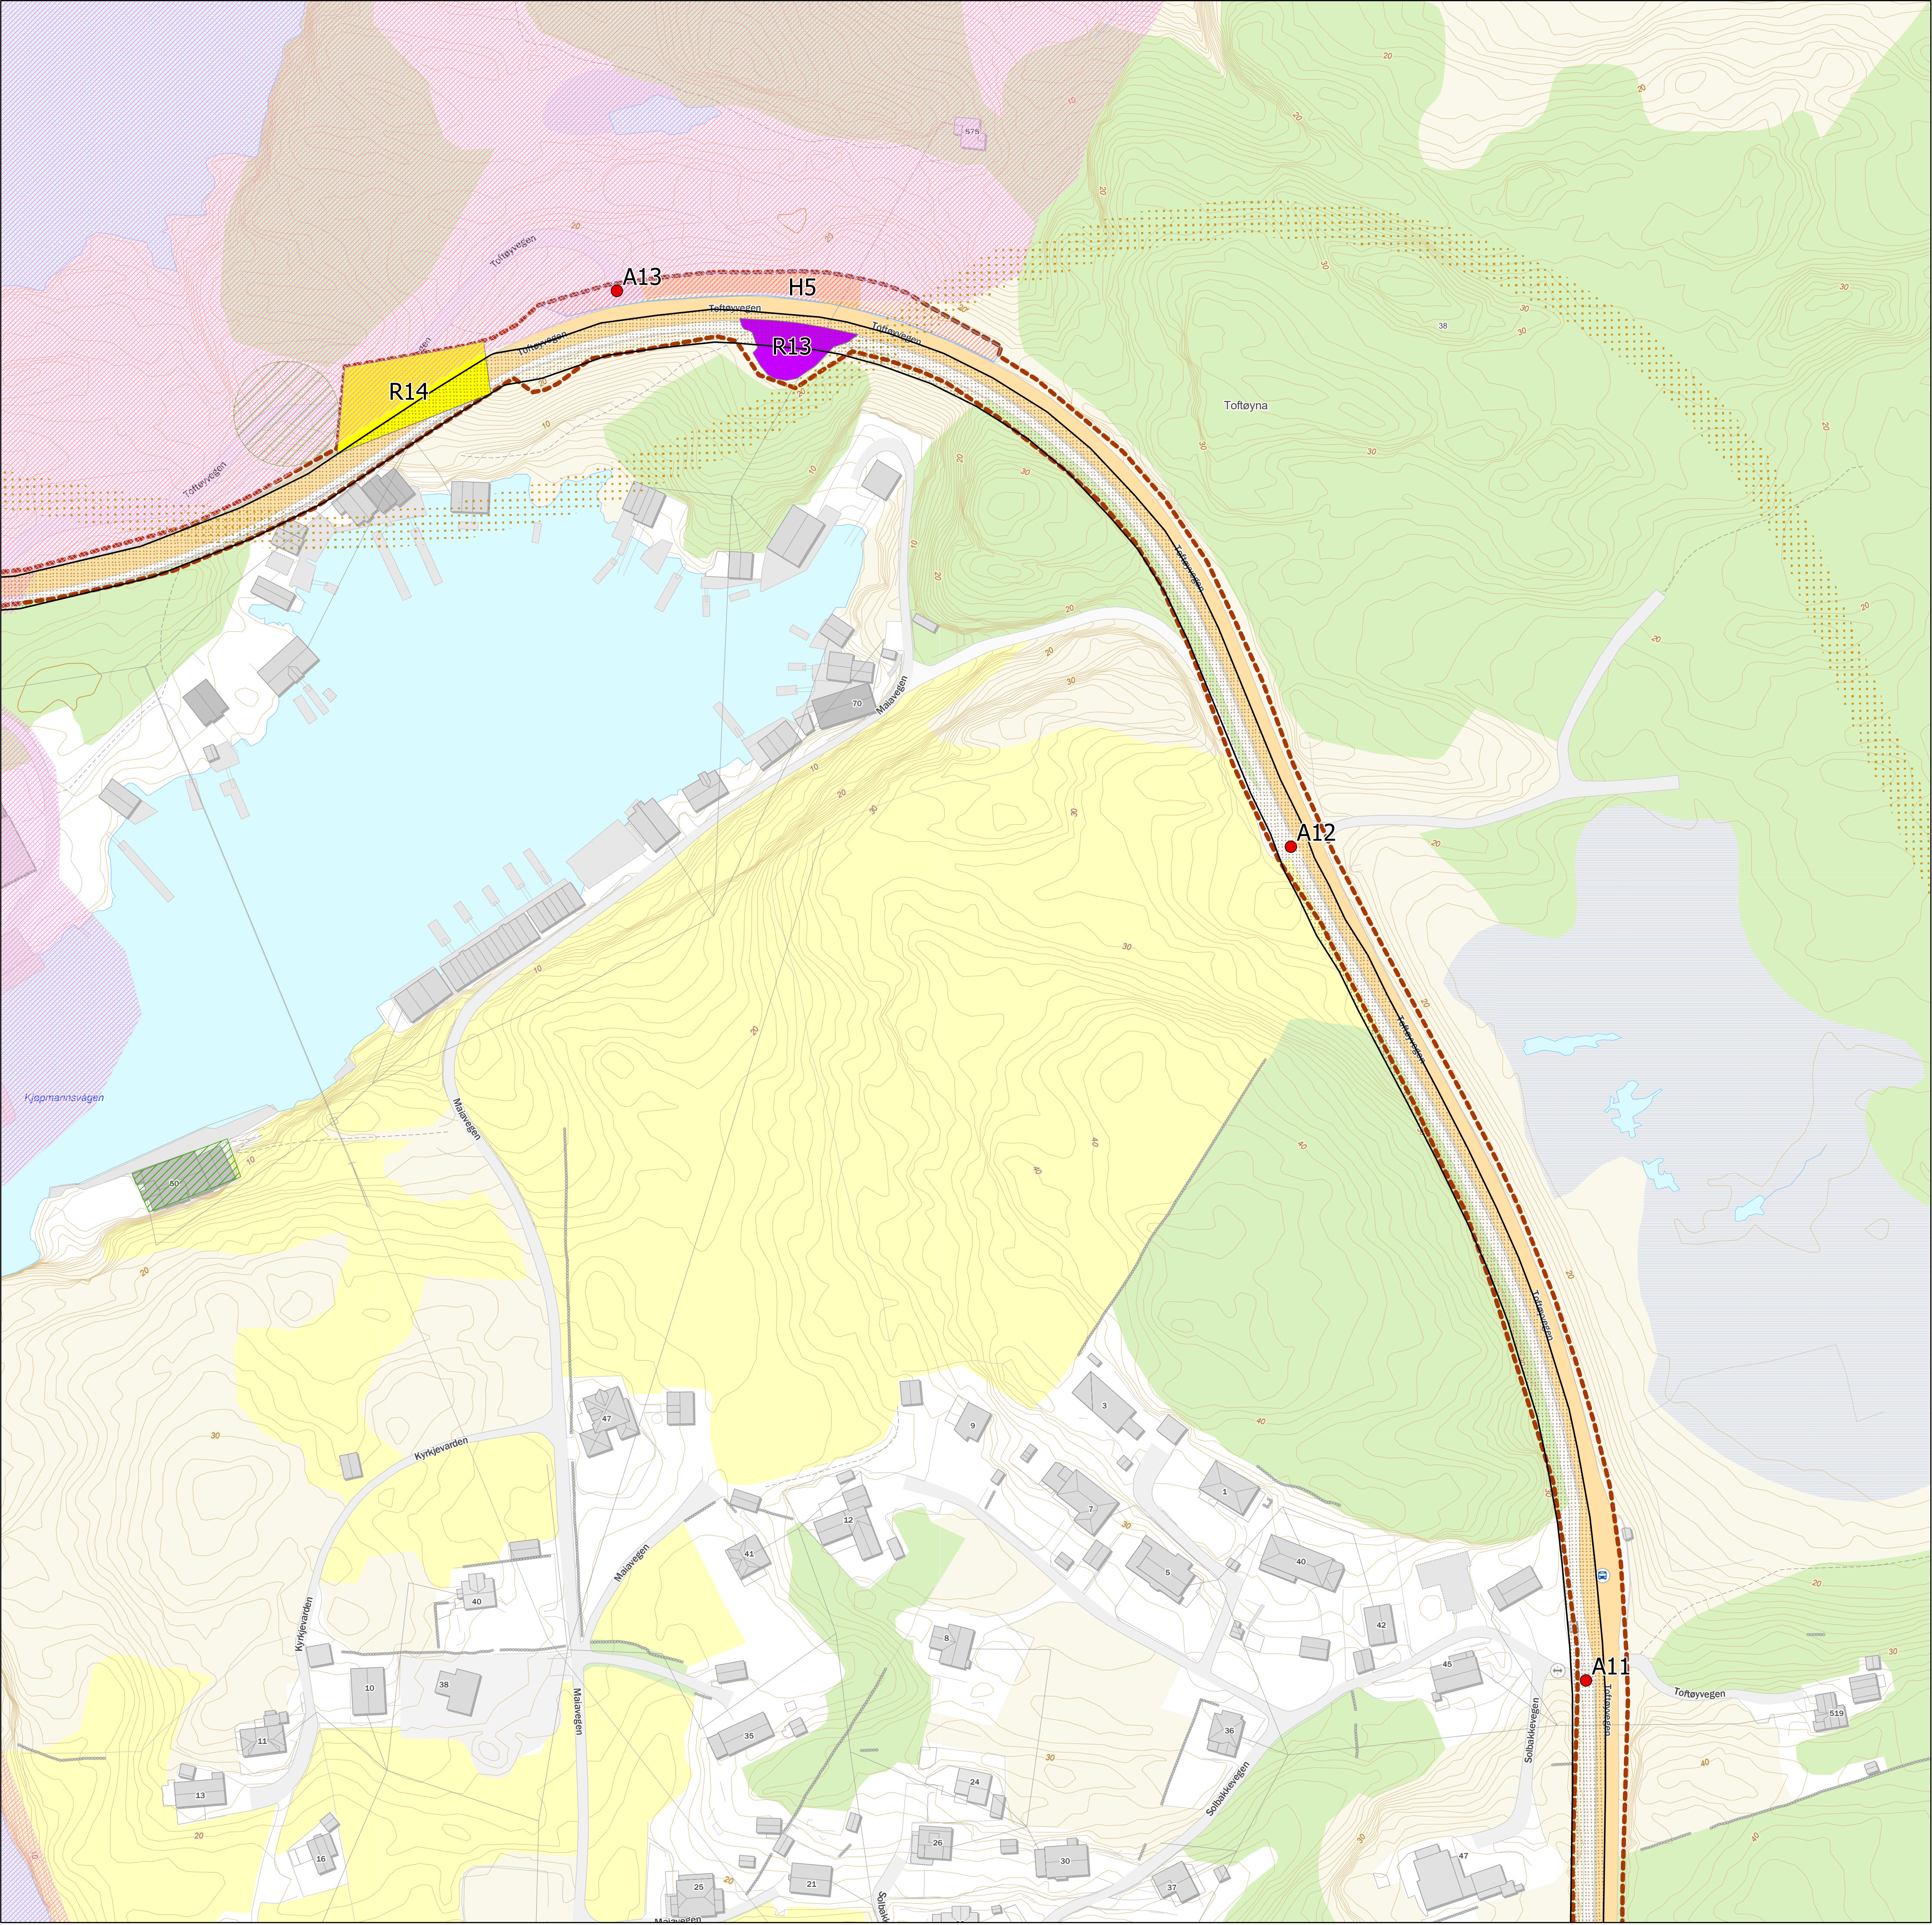

Tegnforklaring

- Behov for midlertidig tiltak/avkjøring
- ▨ Kabeltrasé
- ▨ Friluftslivsområde, svært viktig
- ▨ Kulturminner
- ▨ Hensyn- og restriksjonsområder
- Midlertidig riggplass; Må opparbeides
- Midlertidig riggplass: Opparbeidet område
- ▭ Arealbruksgrense



Rev. 2.0	Utgivelse-/rev.beskrivelse Detaljkart til godkjenning hos NVE	Utarbeidet av: torstekl	Dato 13.01.2026
Tittel: Detaljplankart		Skala: 1:1 000 Koordinatsystem:	
Byggherre: Statnett		Høydereferanse: NN2000	
		Format: A1	
Erstatter dokument:	Dokumentnummer:	Kartblad 13 av 27	

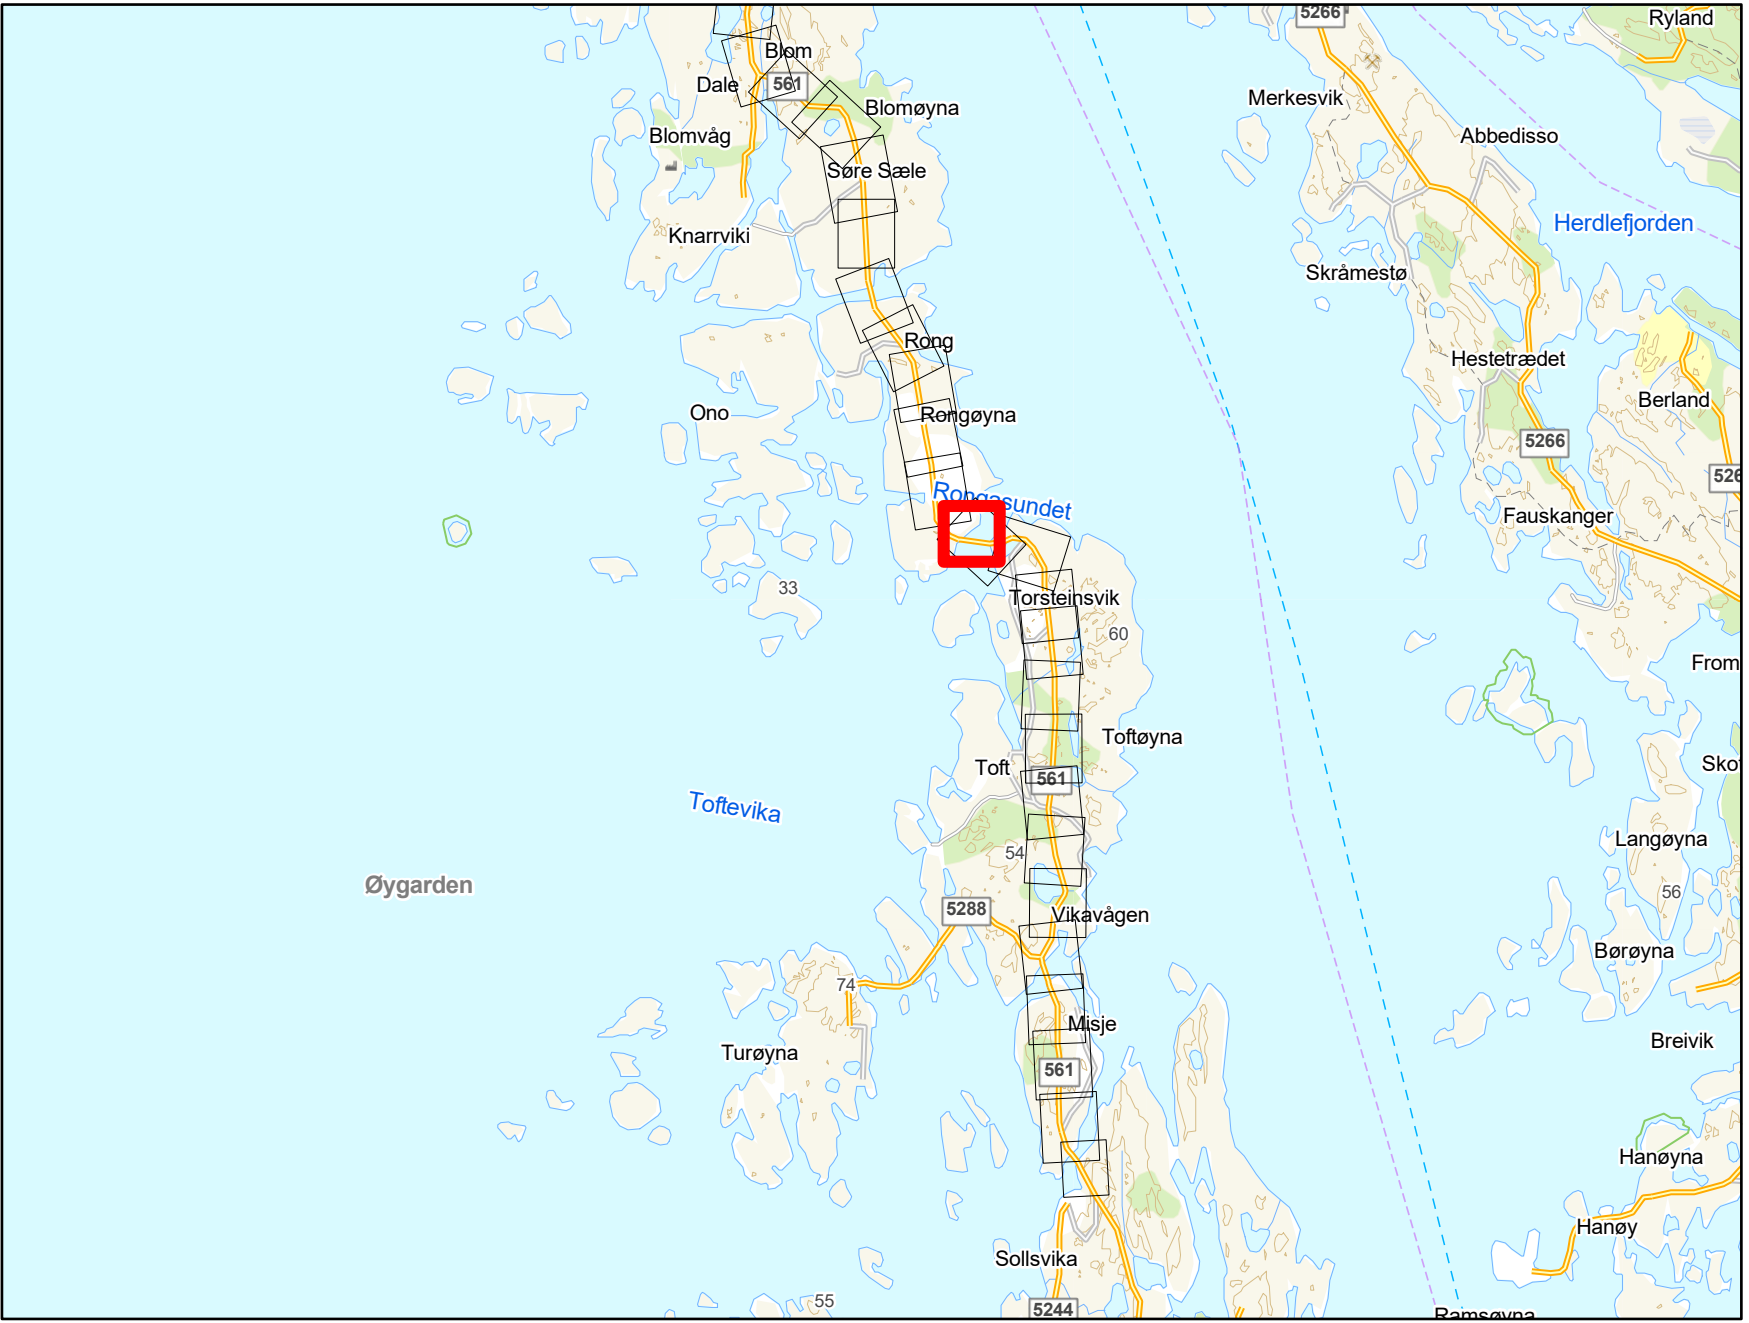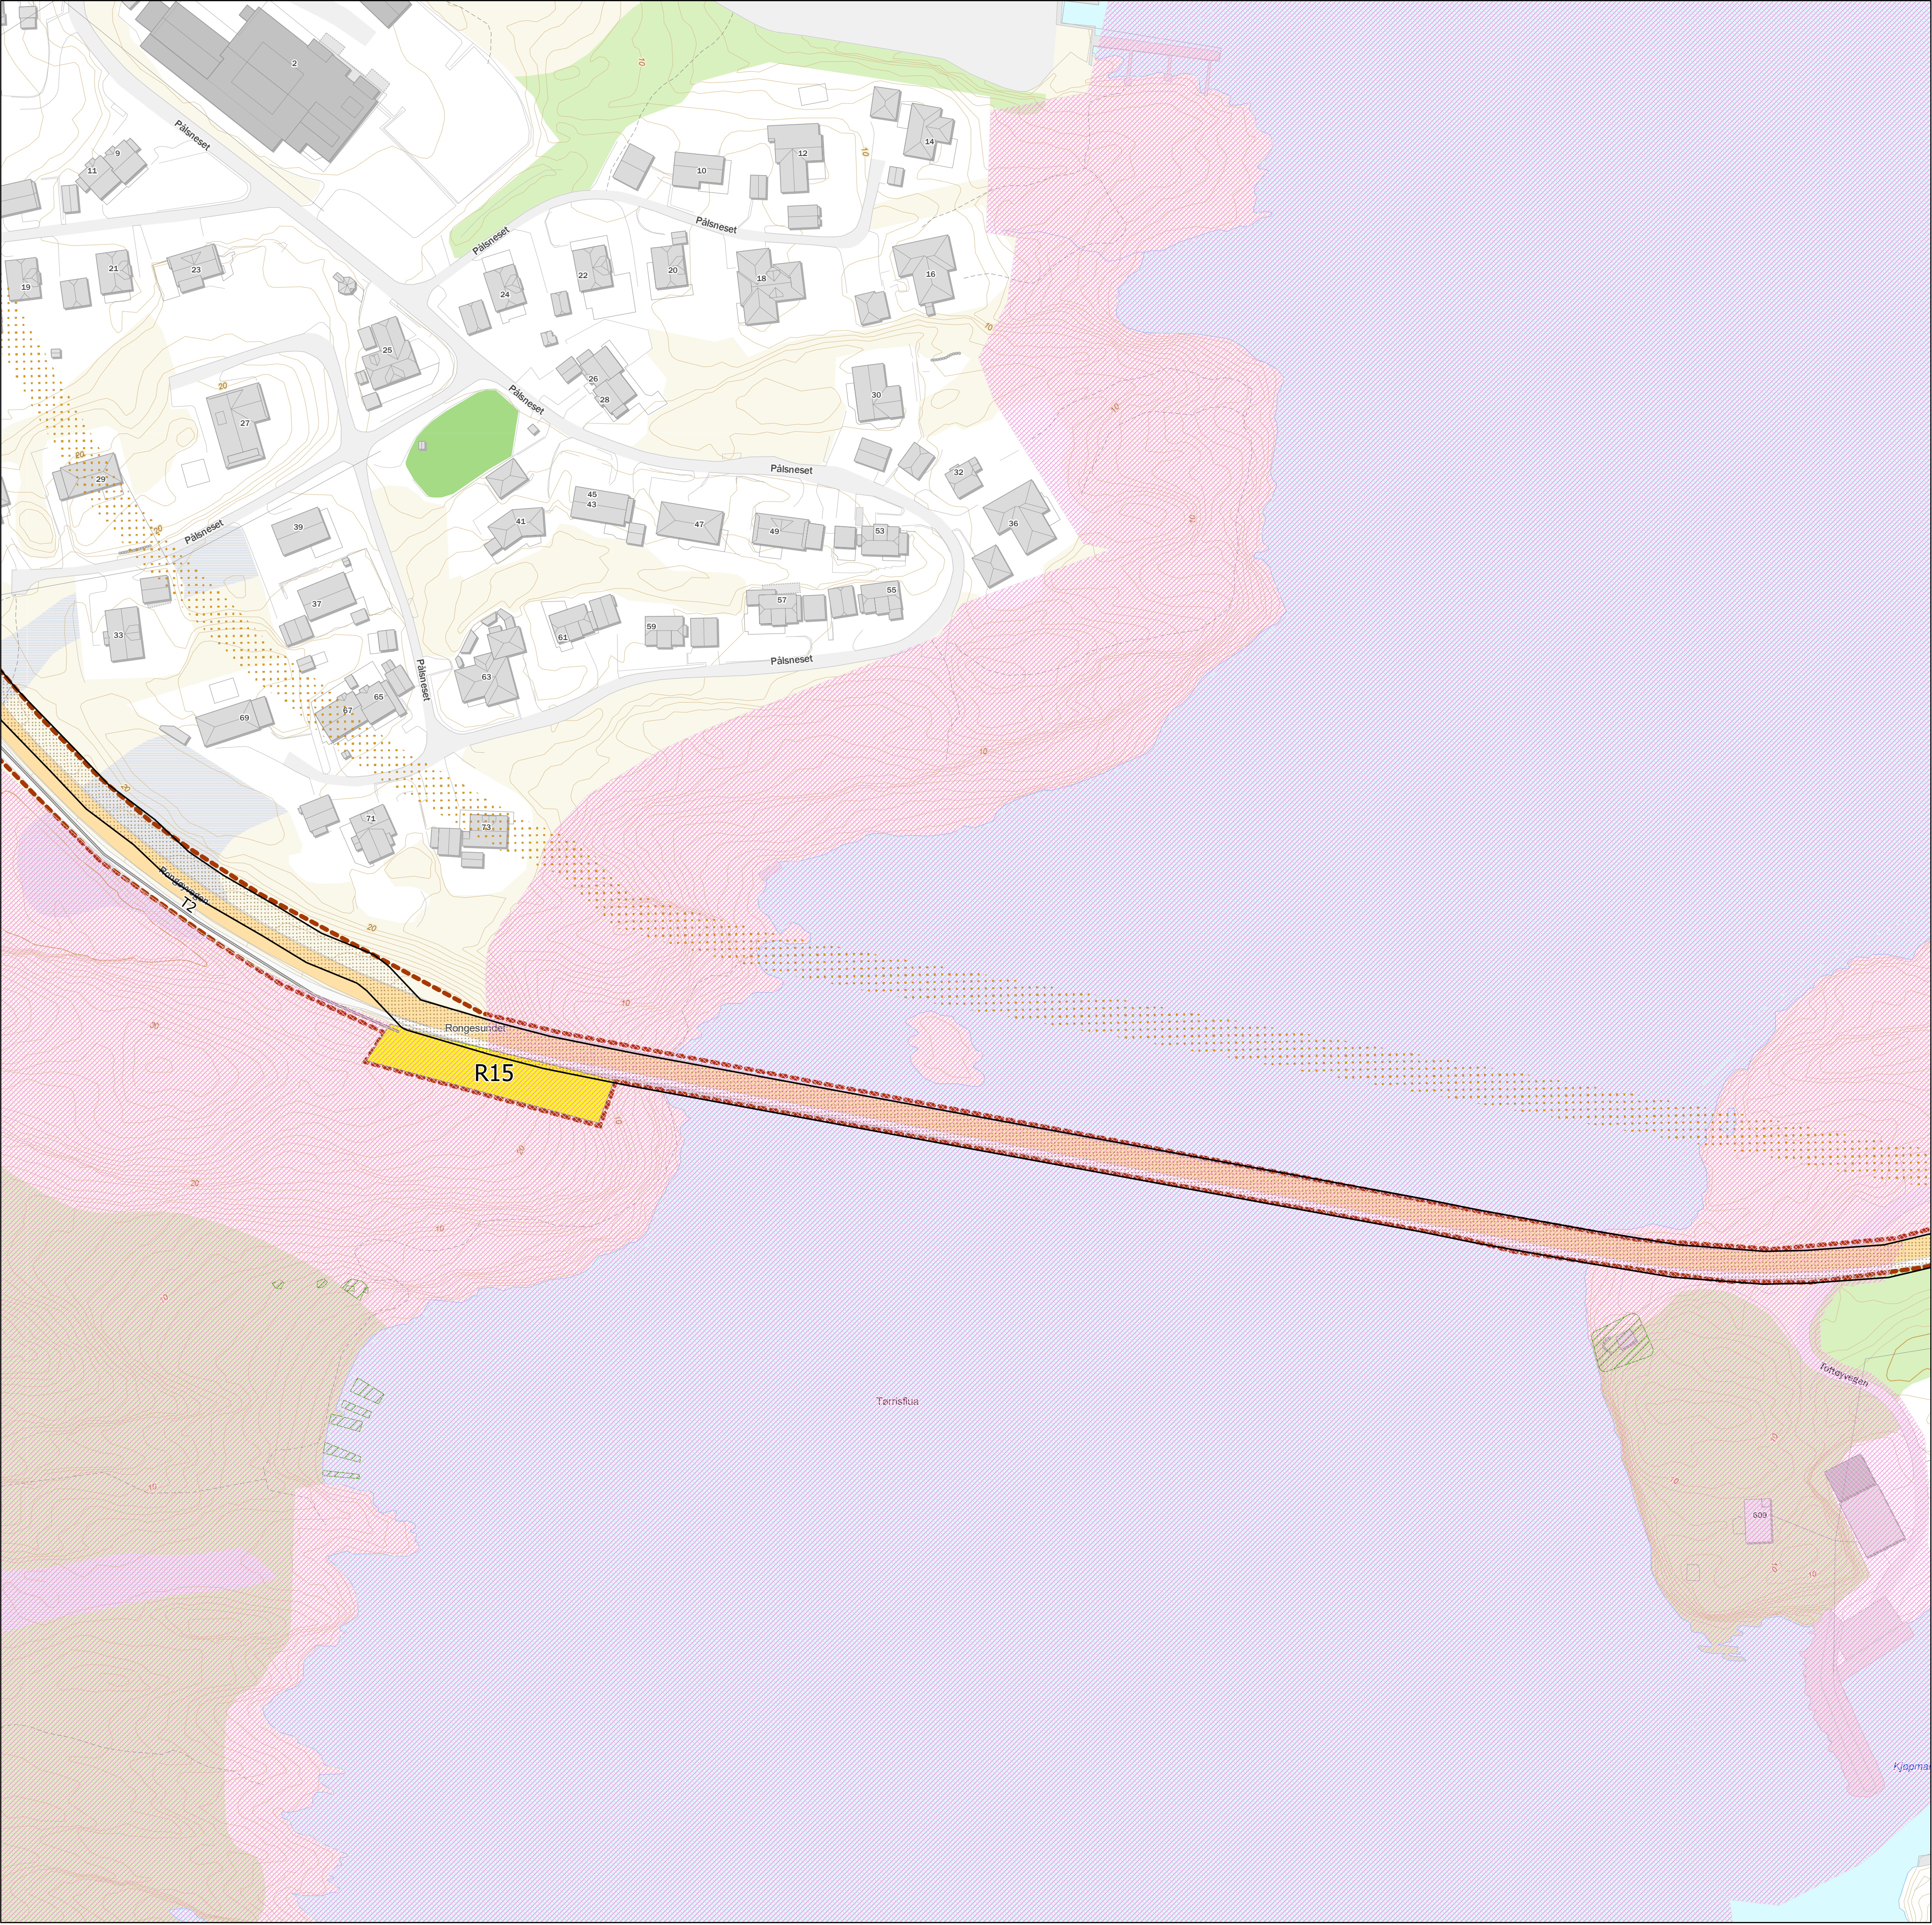

Tegnforklaring

- Kabeltrasé
- Friluftslivsområde, svært viktig
- Kulturminner
- Bruk av gangvei eller private veier
- Midlertidig riggplass; Må opparbeides
- Arealbruksgrense



Rev. 2.0	Utgivelse-/rev.beskrivelse Detaljkart til godkjenning hos NVE	Utarbeidet av: torstekl	Dato 13.01.2026
Tittel: Detaljplankart		Skala: 1:1 000 Koordinatsystem:	
Byggherre: Statnett		Høydereferanse: NN2000	
		Format: A1	
Erstatter dokument:	Dokumentnummer:	Kartblad 14 av 27	

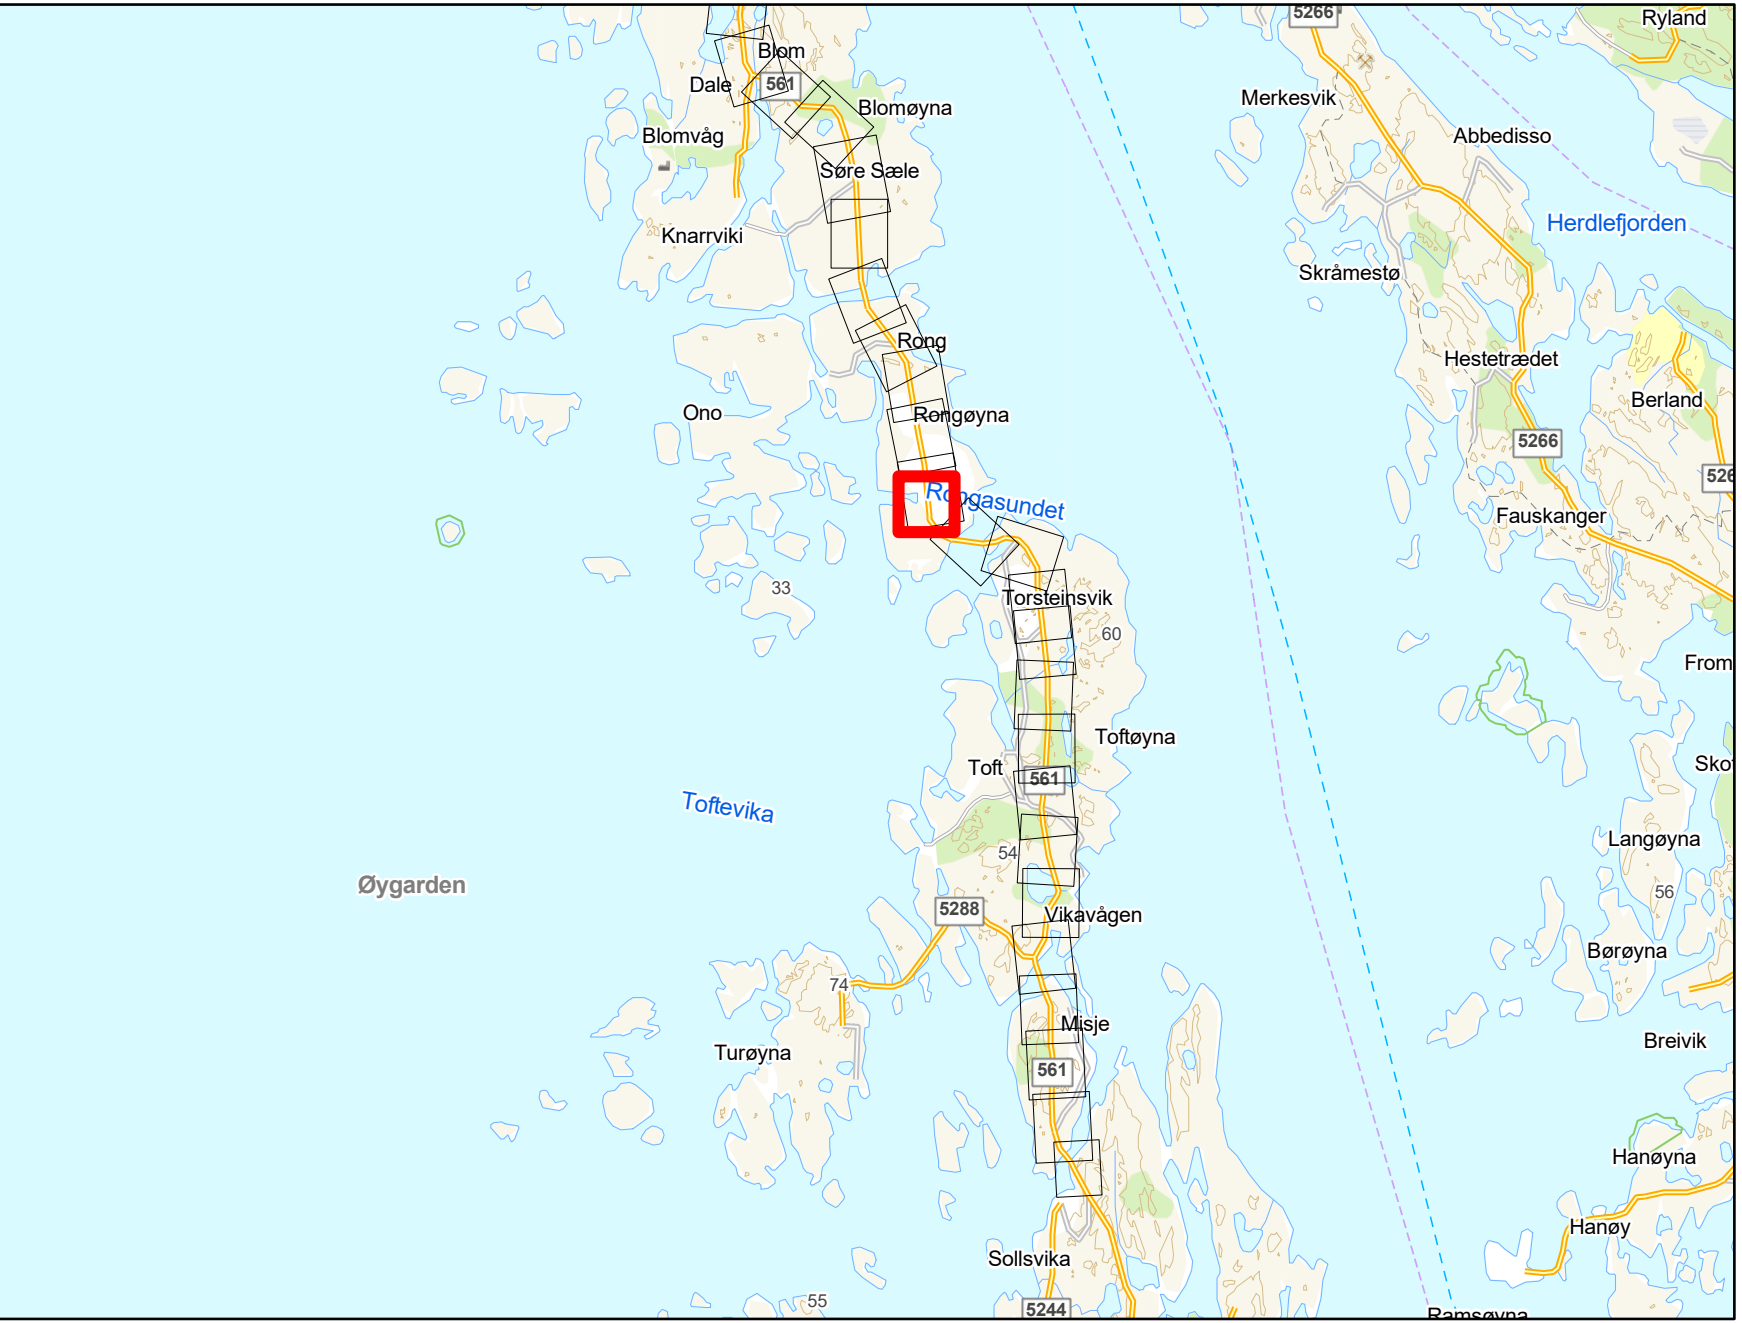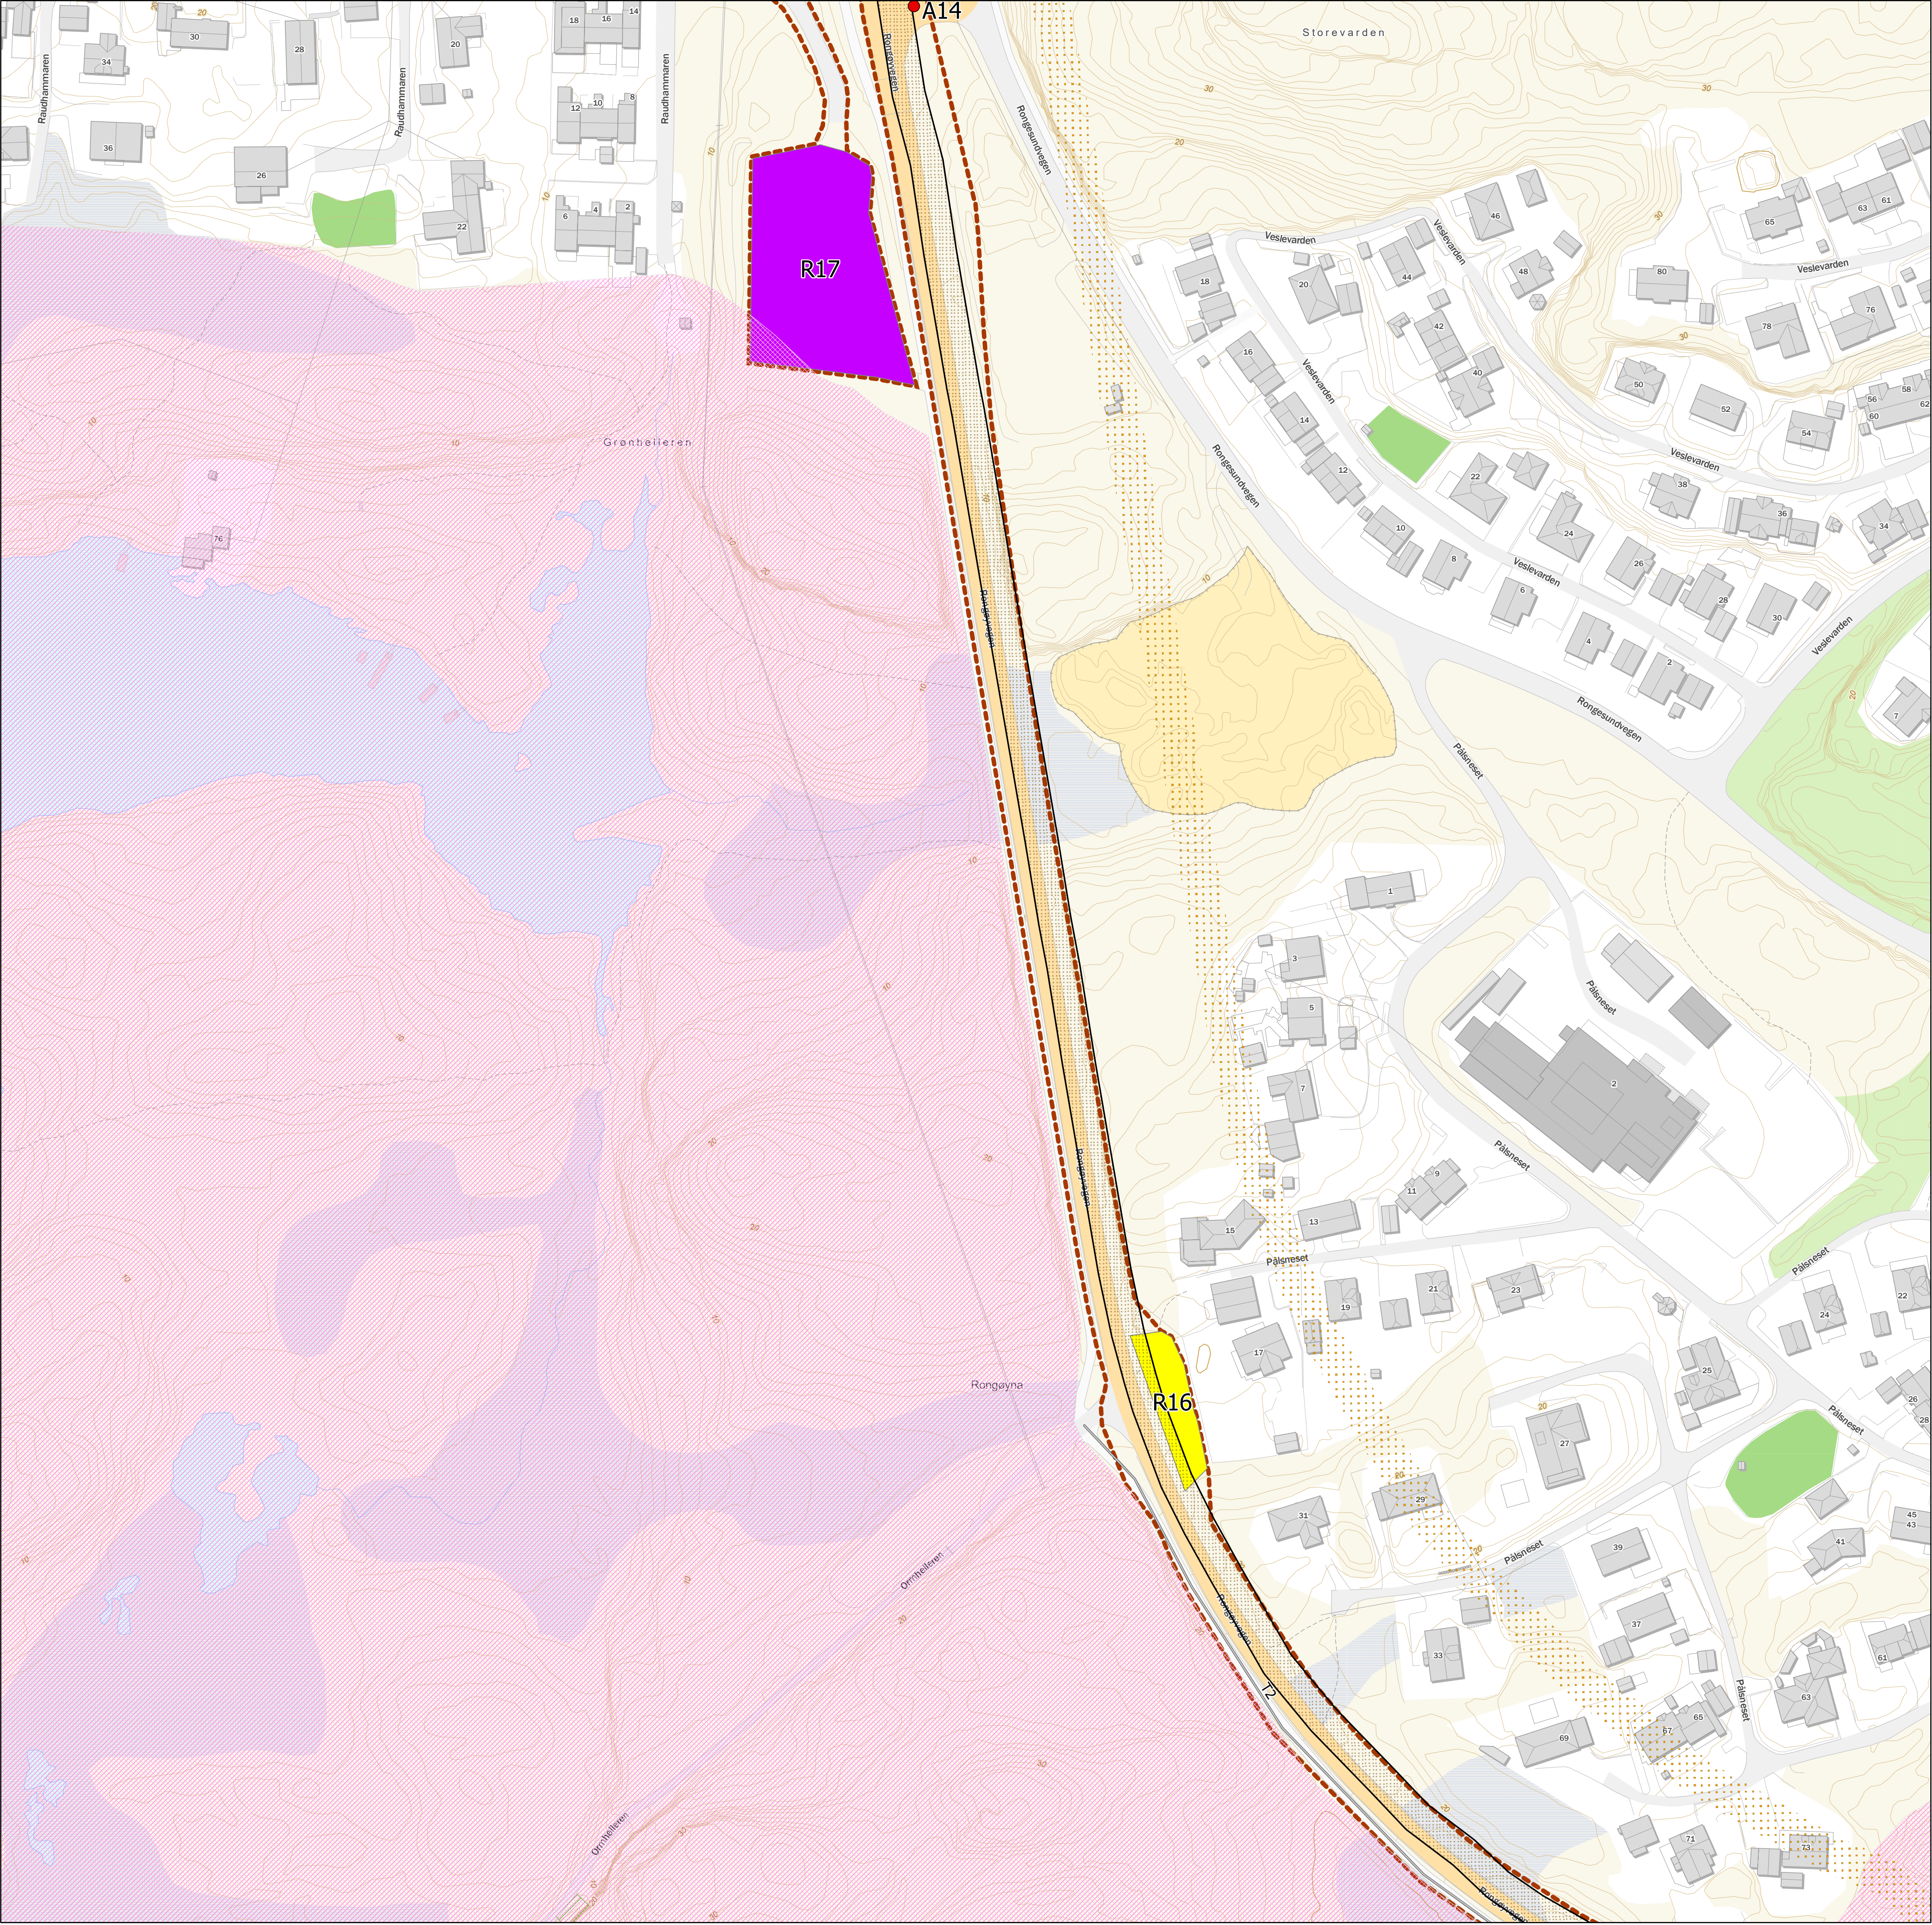

Tegnforklaring

- Behov for midlertidig tiltak/avkjøring
- ▨ Kabeltrasé
- ▨ Friluftslivsområde, svært viktig
- ▨ Kulturminner
- Bruk av gangvei eller private veier
- Midlertidig riggplass; Må opparbeides
- Midlertidig riggplass: Opparbeidet område
- ▨ Arealbruksgrense



Rev. 2.0	Utgivelse-/rev.beskrivelse Detaljkart til godkjenning hos NVE	Utarbeidet av: torstekl	Dato 13.01.2026
Tittel: Detaljplankart		Skala: 1:1 000 Koordinatsystem:	
Byggherre: Statnett		Høydereferanse: NN2000	
		Format: A1	
Erstatter dokument:	Dokumentnummer:	Kartblad 15 av 27	

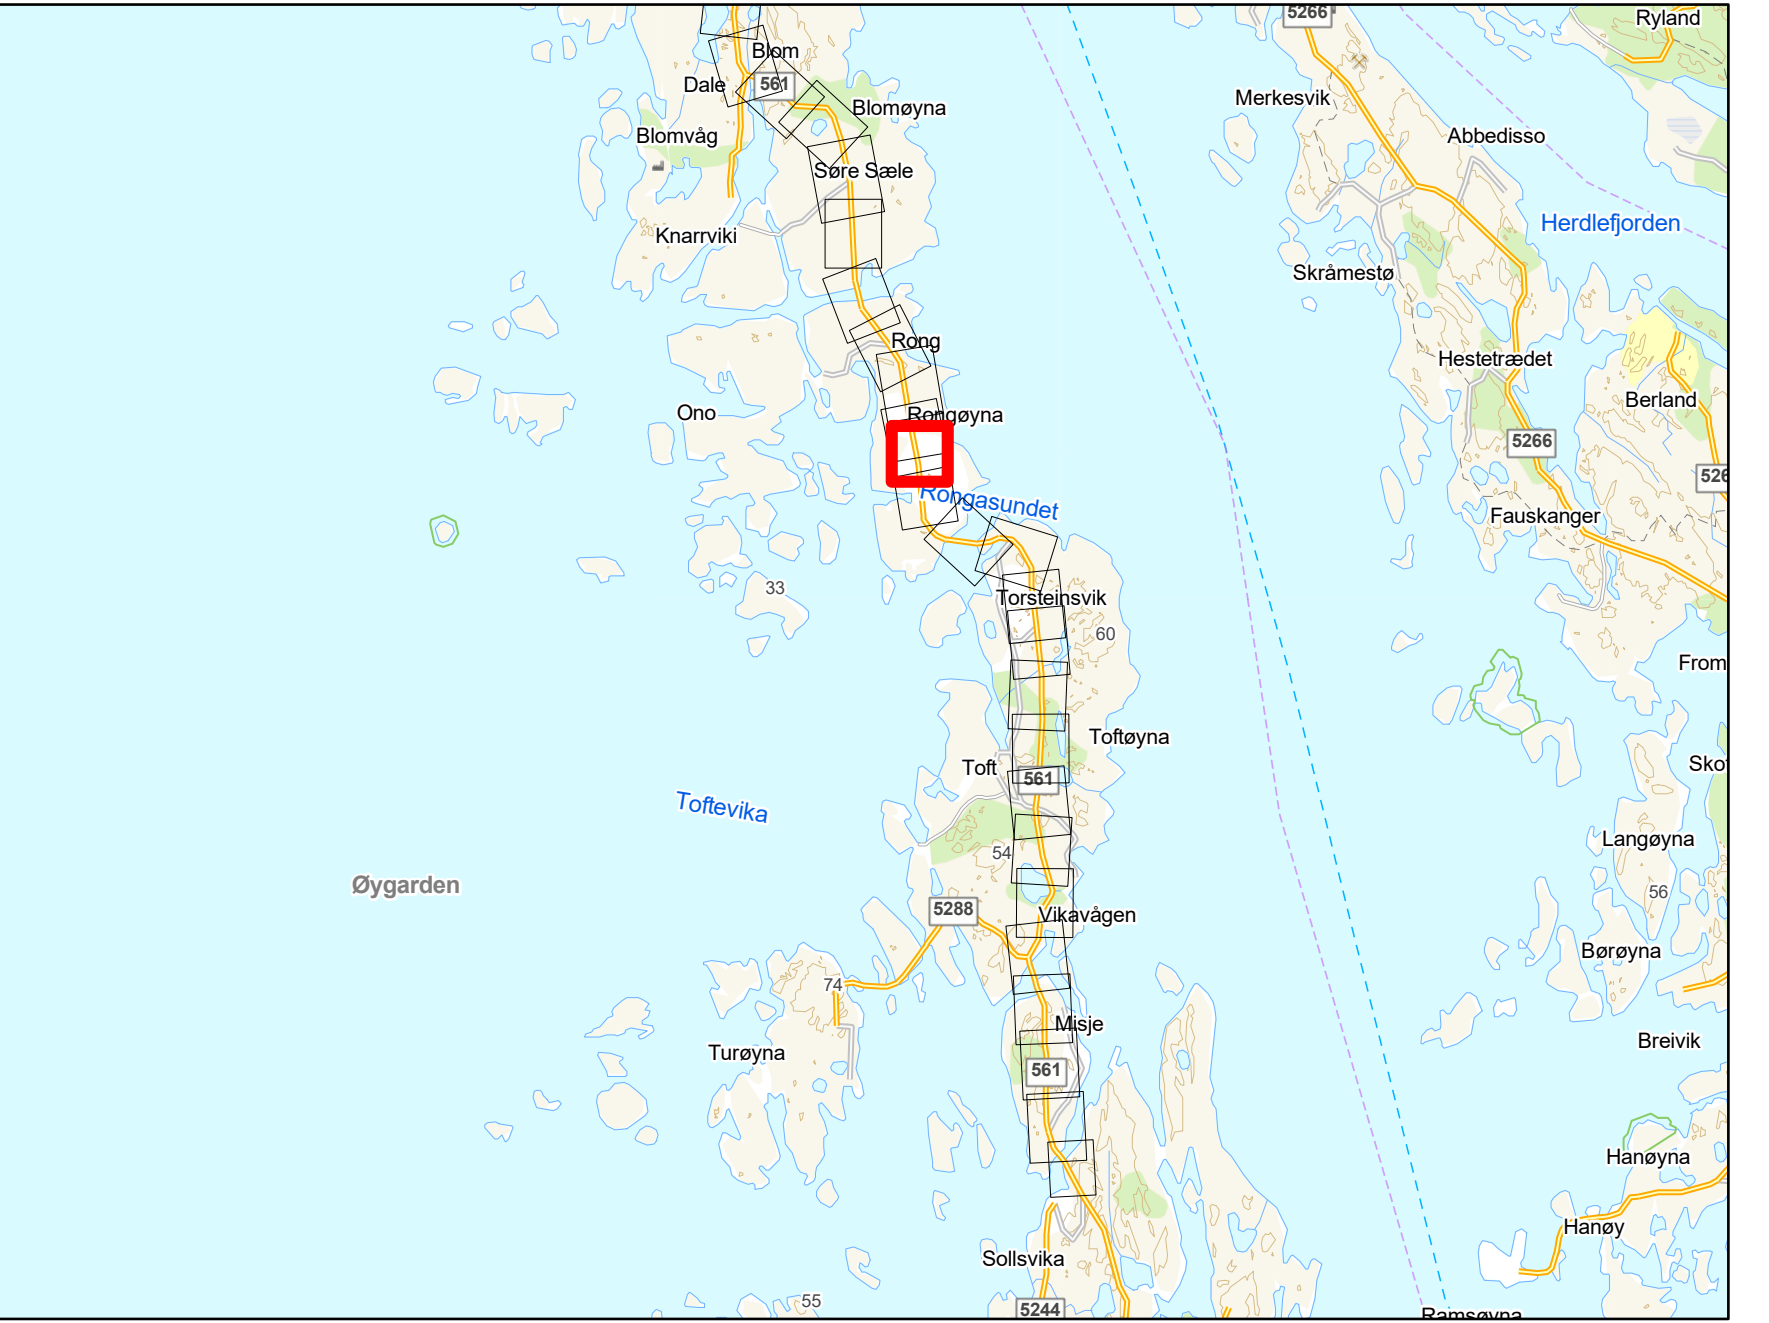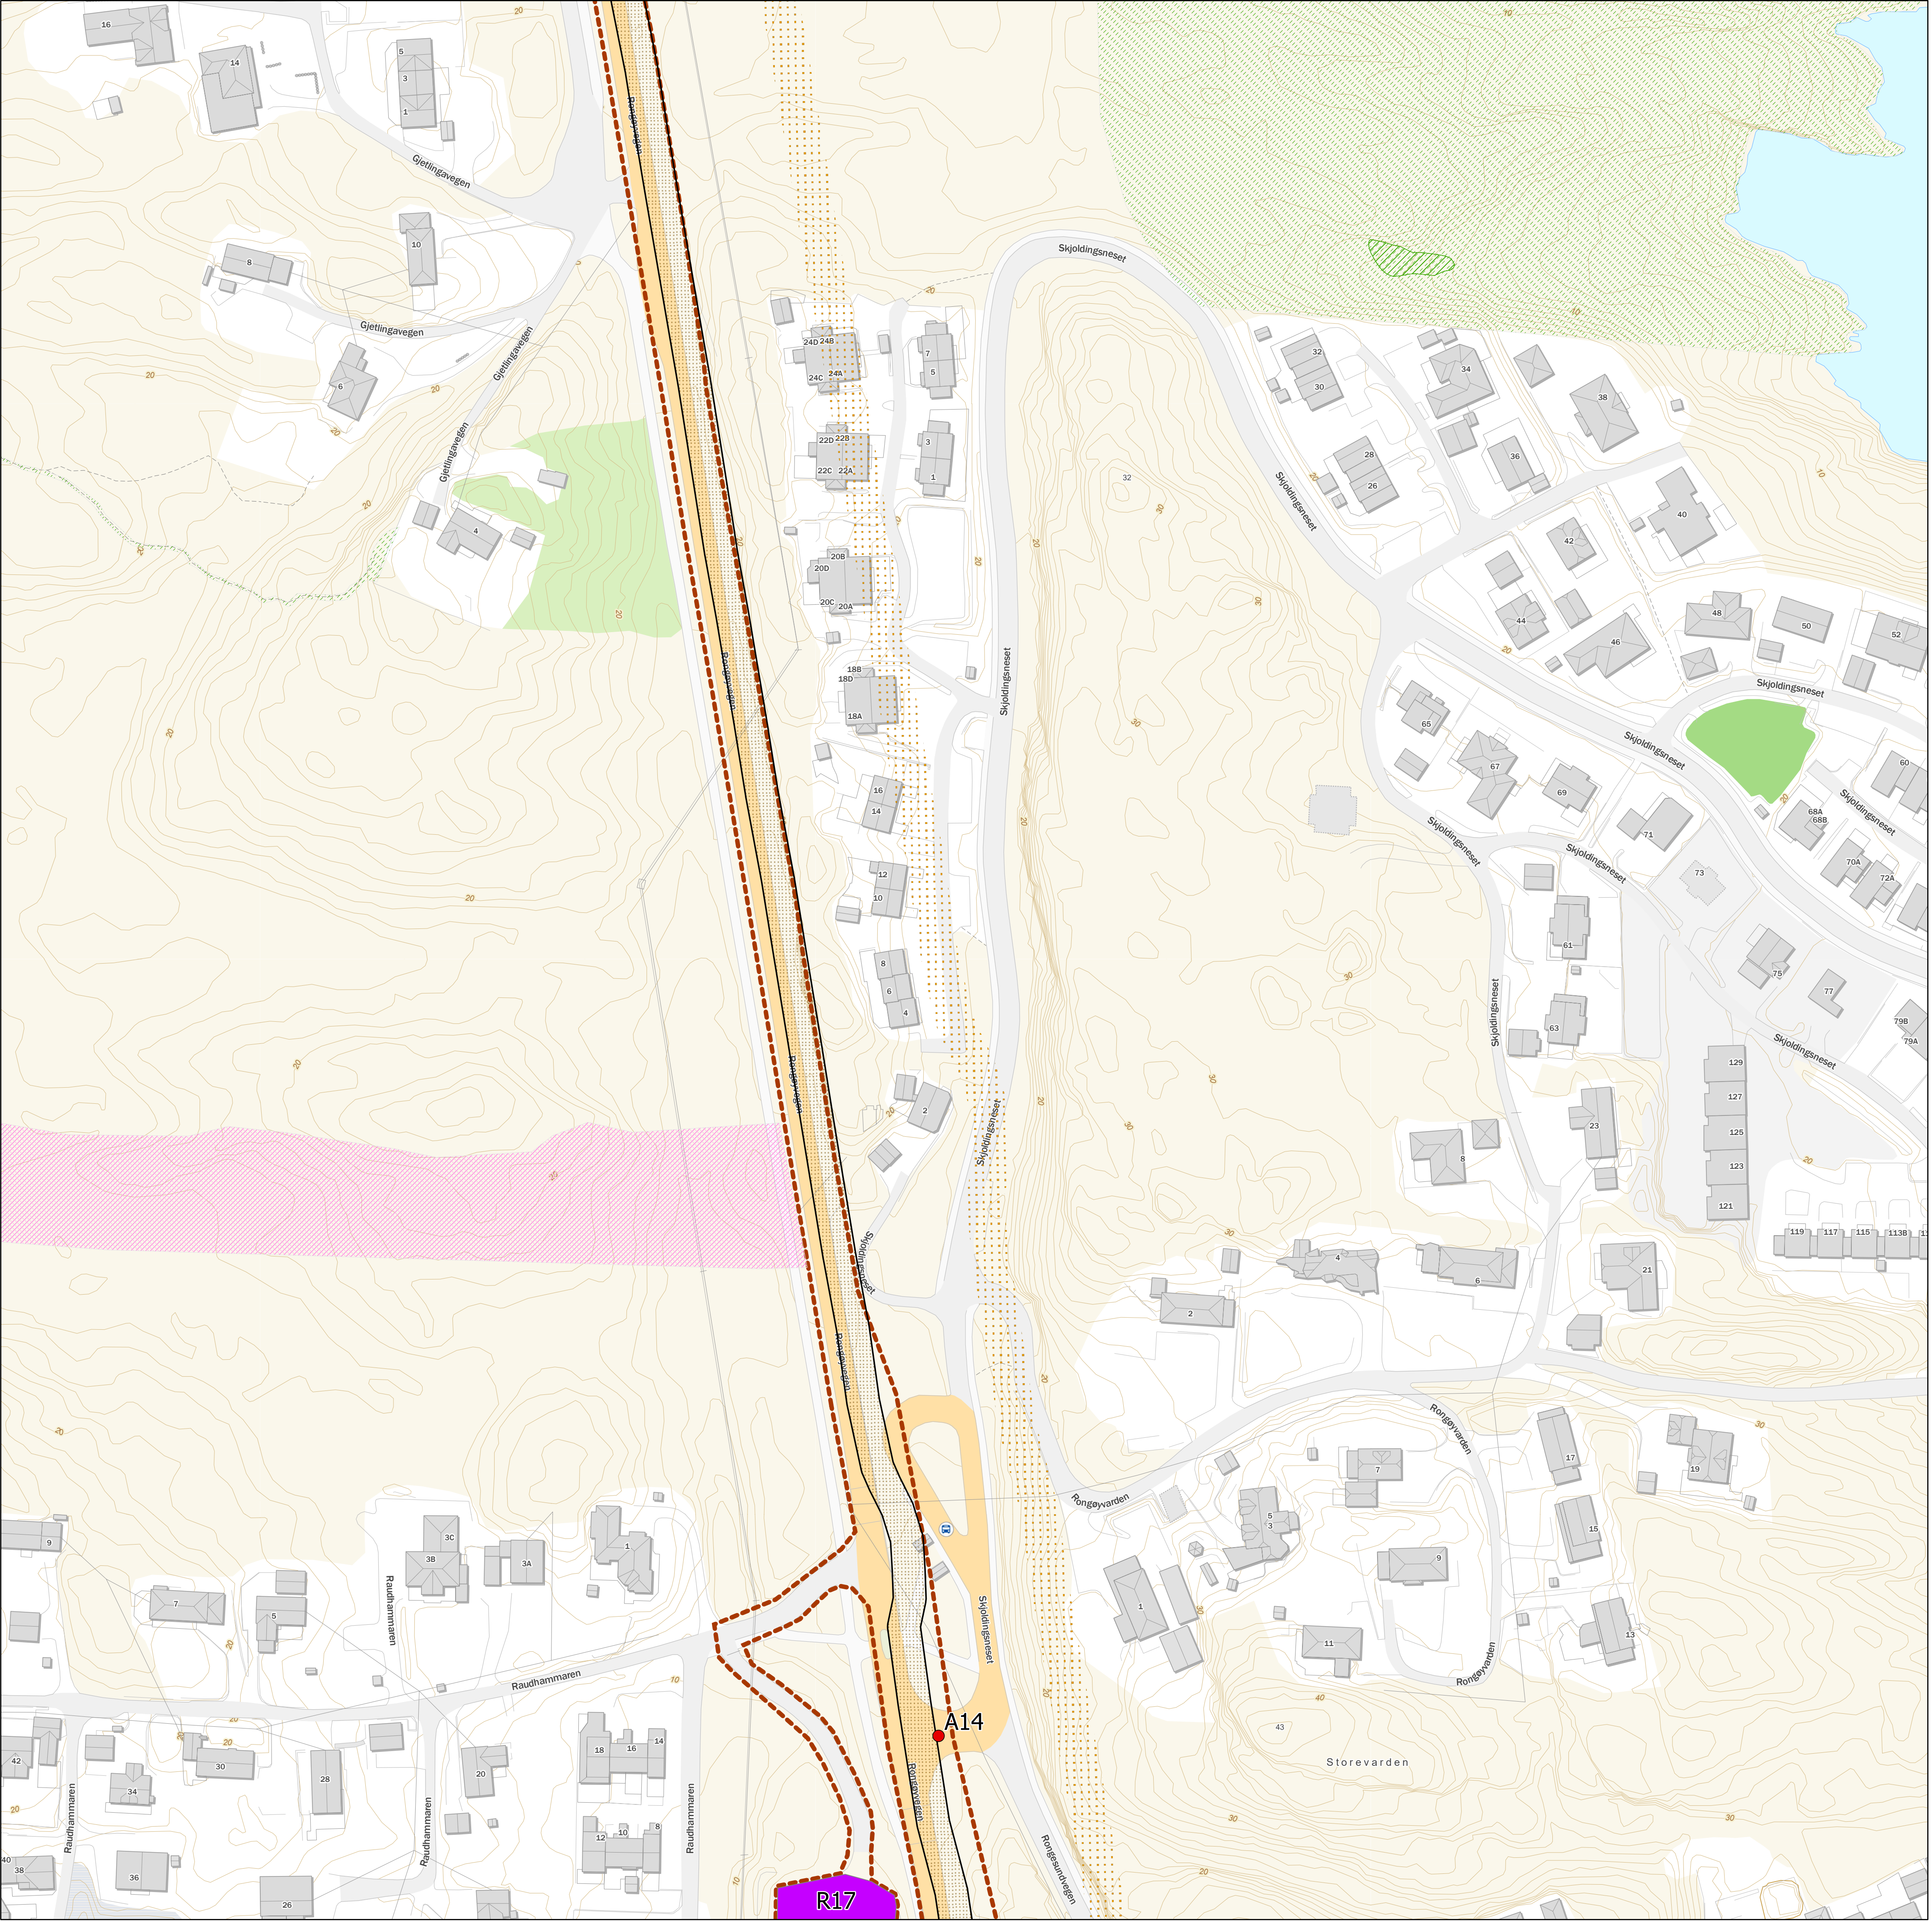

Tegnforklaring

- Behov for midlertidig tiltak/avkjøring
- ▨ Kabeltrasé
- ▨ Registrert friluftslivsområde
- ▨ Friluftslivsområde, svært viktig
- ▨ Kulturminner
- Midlertidig riggplass: Opparbeidet område
- ▨ Arealbruksgrense



Rev. 2.0	Utgivelse-/rev.beskrivelse Detaljkart til godkjenning hos NVE	Utarbeidet av: torstekl	Dato 13.01.2026
Tittel: Detaljplankart		Skala: 1:1 000 Koordinatsystem:	
Byggherre: Statnett		Høydereferanse: NN2000	
		Format: A1	
Erstatter dokument:	Dokumentnummer:	Kartblad 16 av 27	

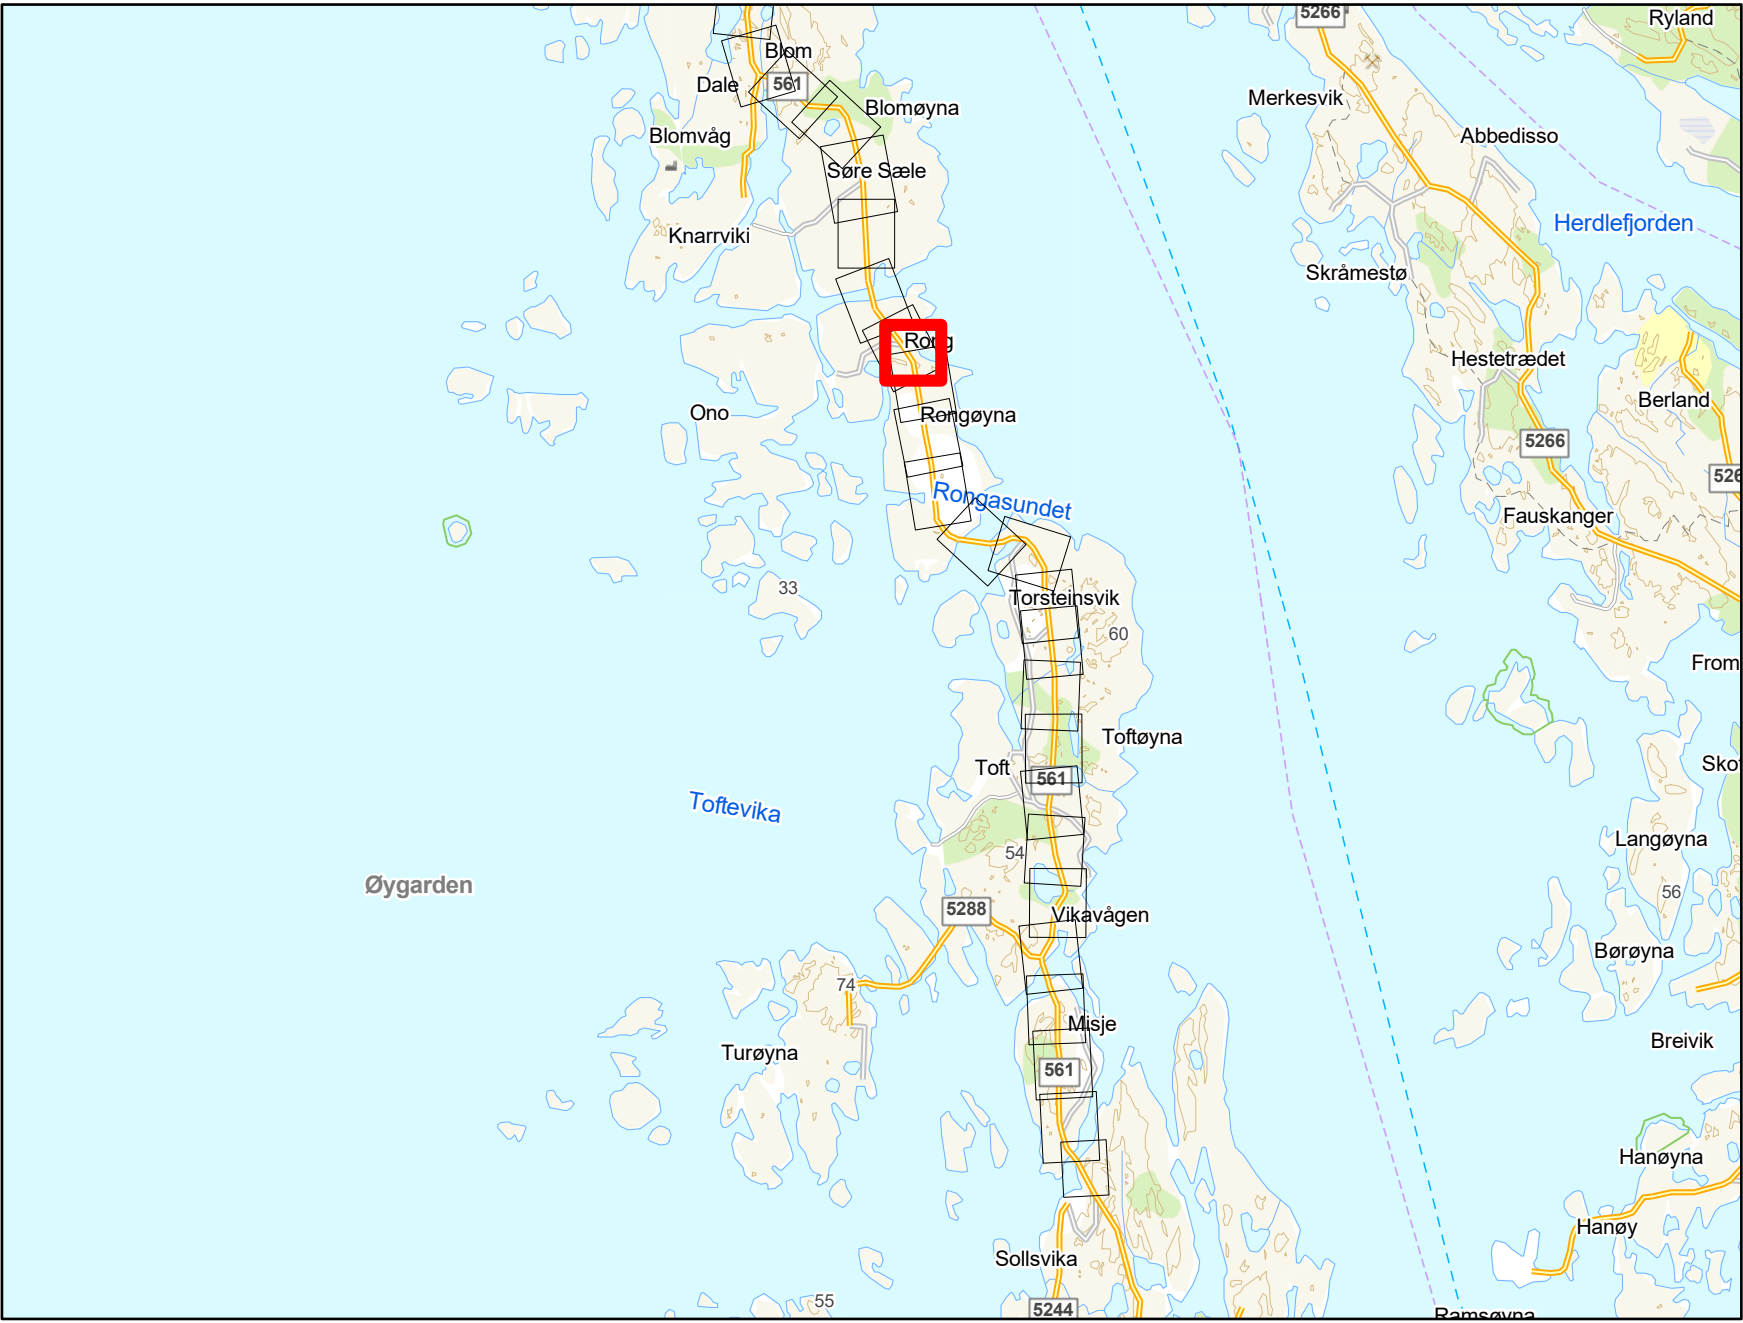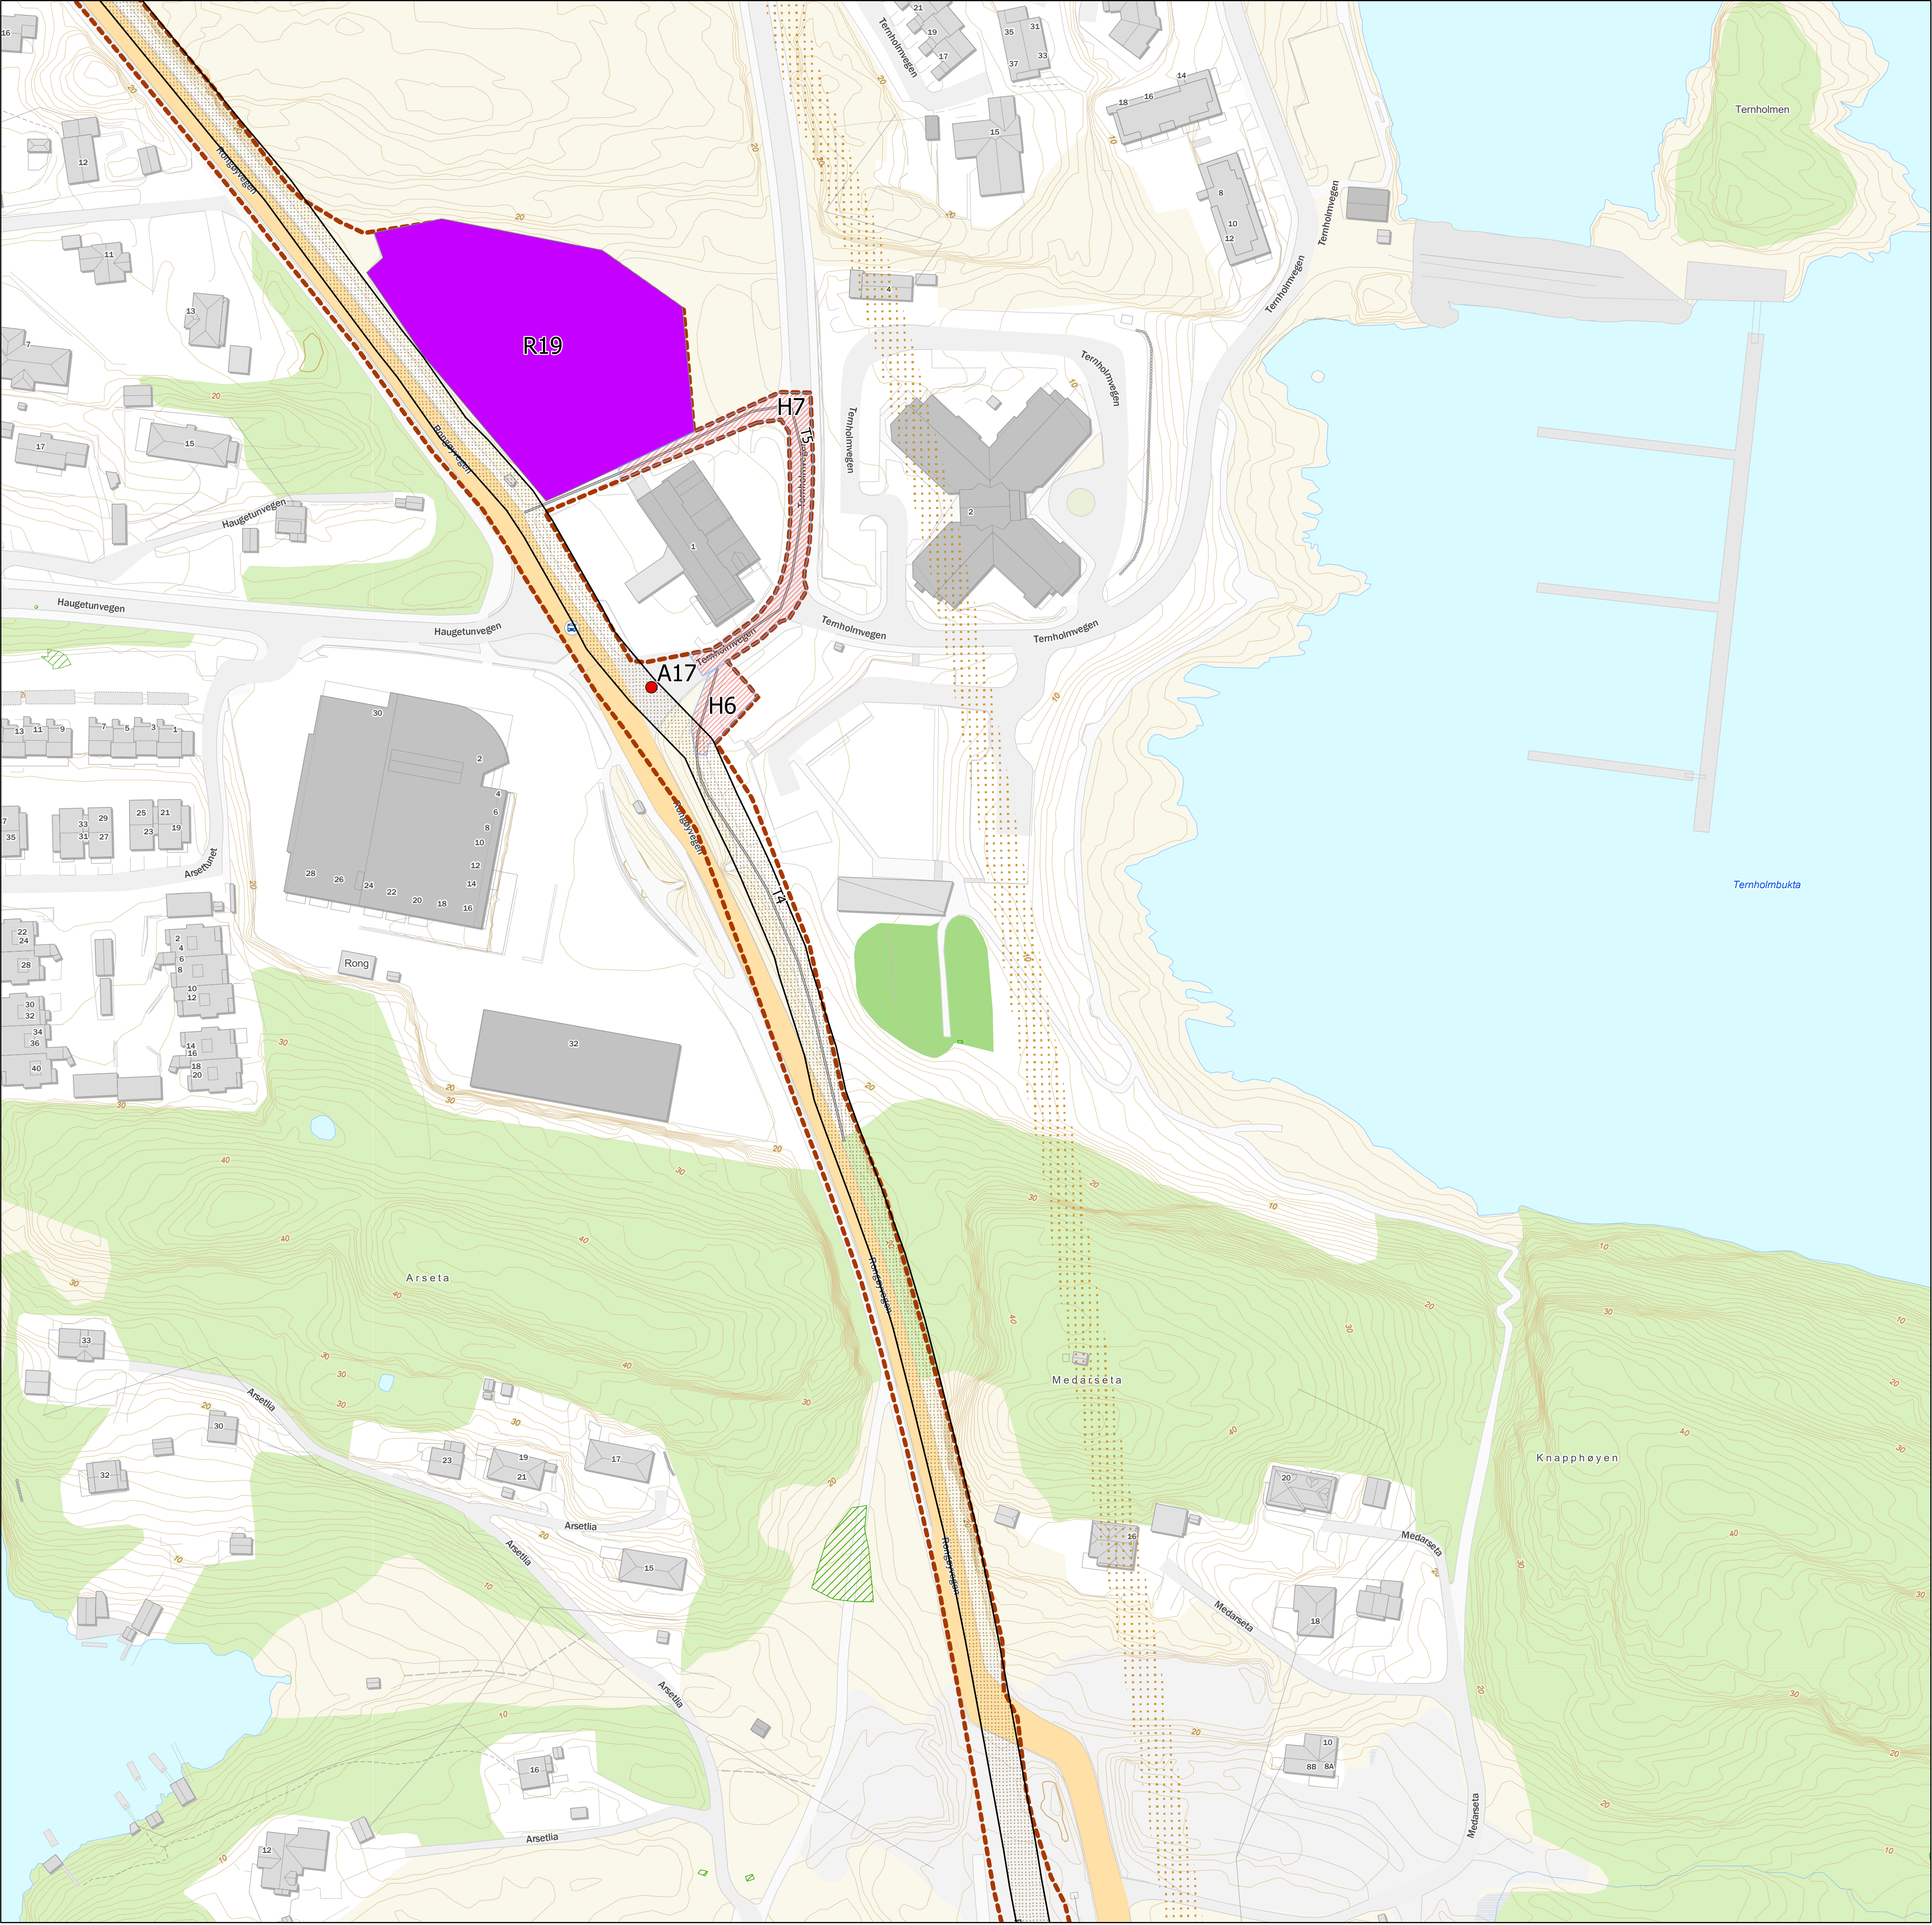

Tegnforklaring

- Behov for midlertidig tiltak/avkjøring
- ▨ Kabeltrasé
- ▨ Kulturminner
- ▨ Hensyn- og restriksjonsområder
- Bruk av gangvei eller private veier
- Midlertidig riggplass: Opparbeidet område
- ▭ Arealbruksgrense



Rev. 2.0	Utgivelse-/rev.beskrivelse Detaljkart til godkjenning hos NVE	Utarbeidet av: torstekl	Dato 13.01.2026
Tittel: Detaljplankart		Skala: 1:1 000 Koordinatsystem:	
Byggherre: Statnett		Høydereferanse: NN2000	
		Format: A1	
Erstatter dokument:	Dokumentnummer:	Kartblad 18 av 27	

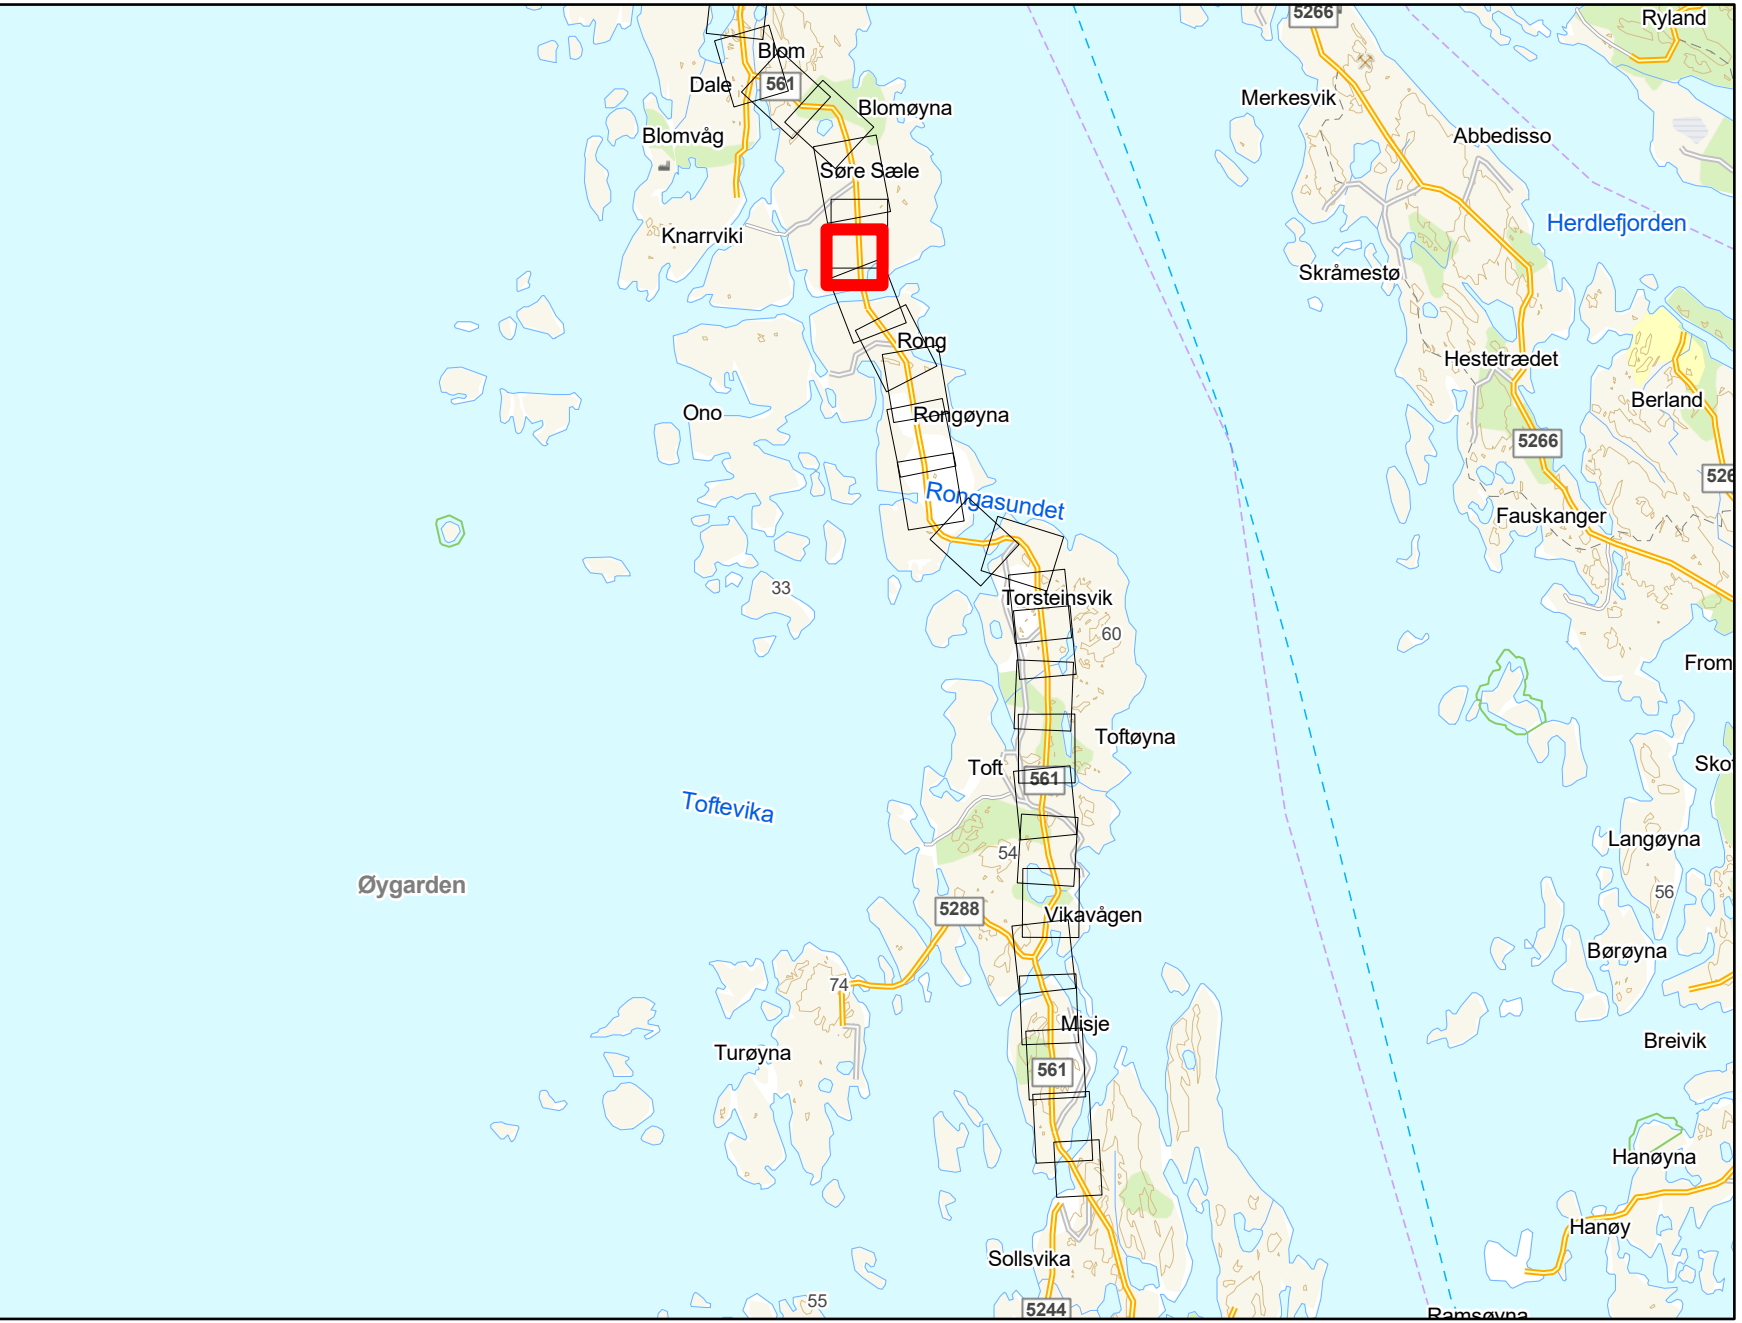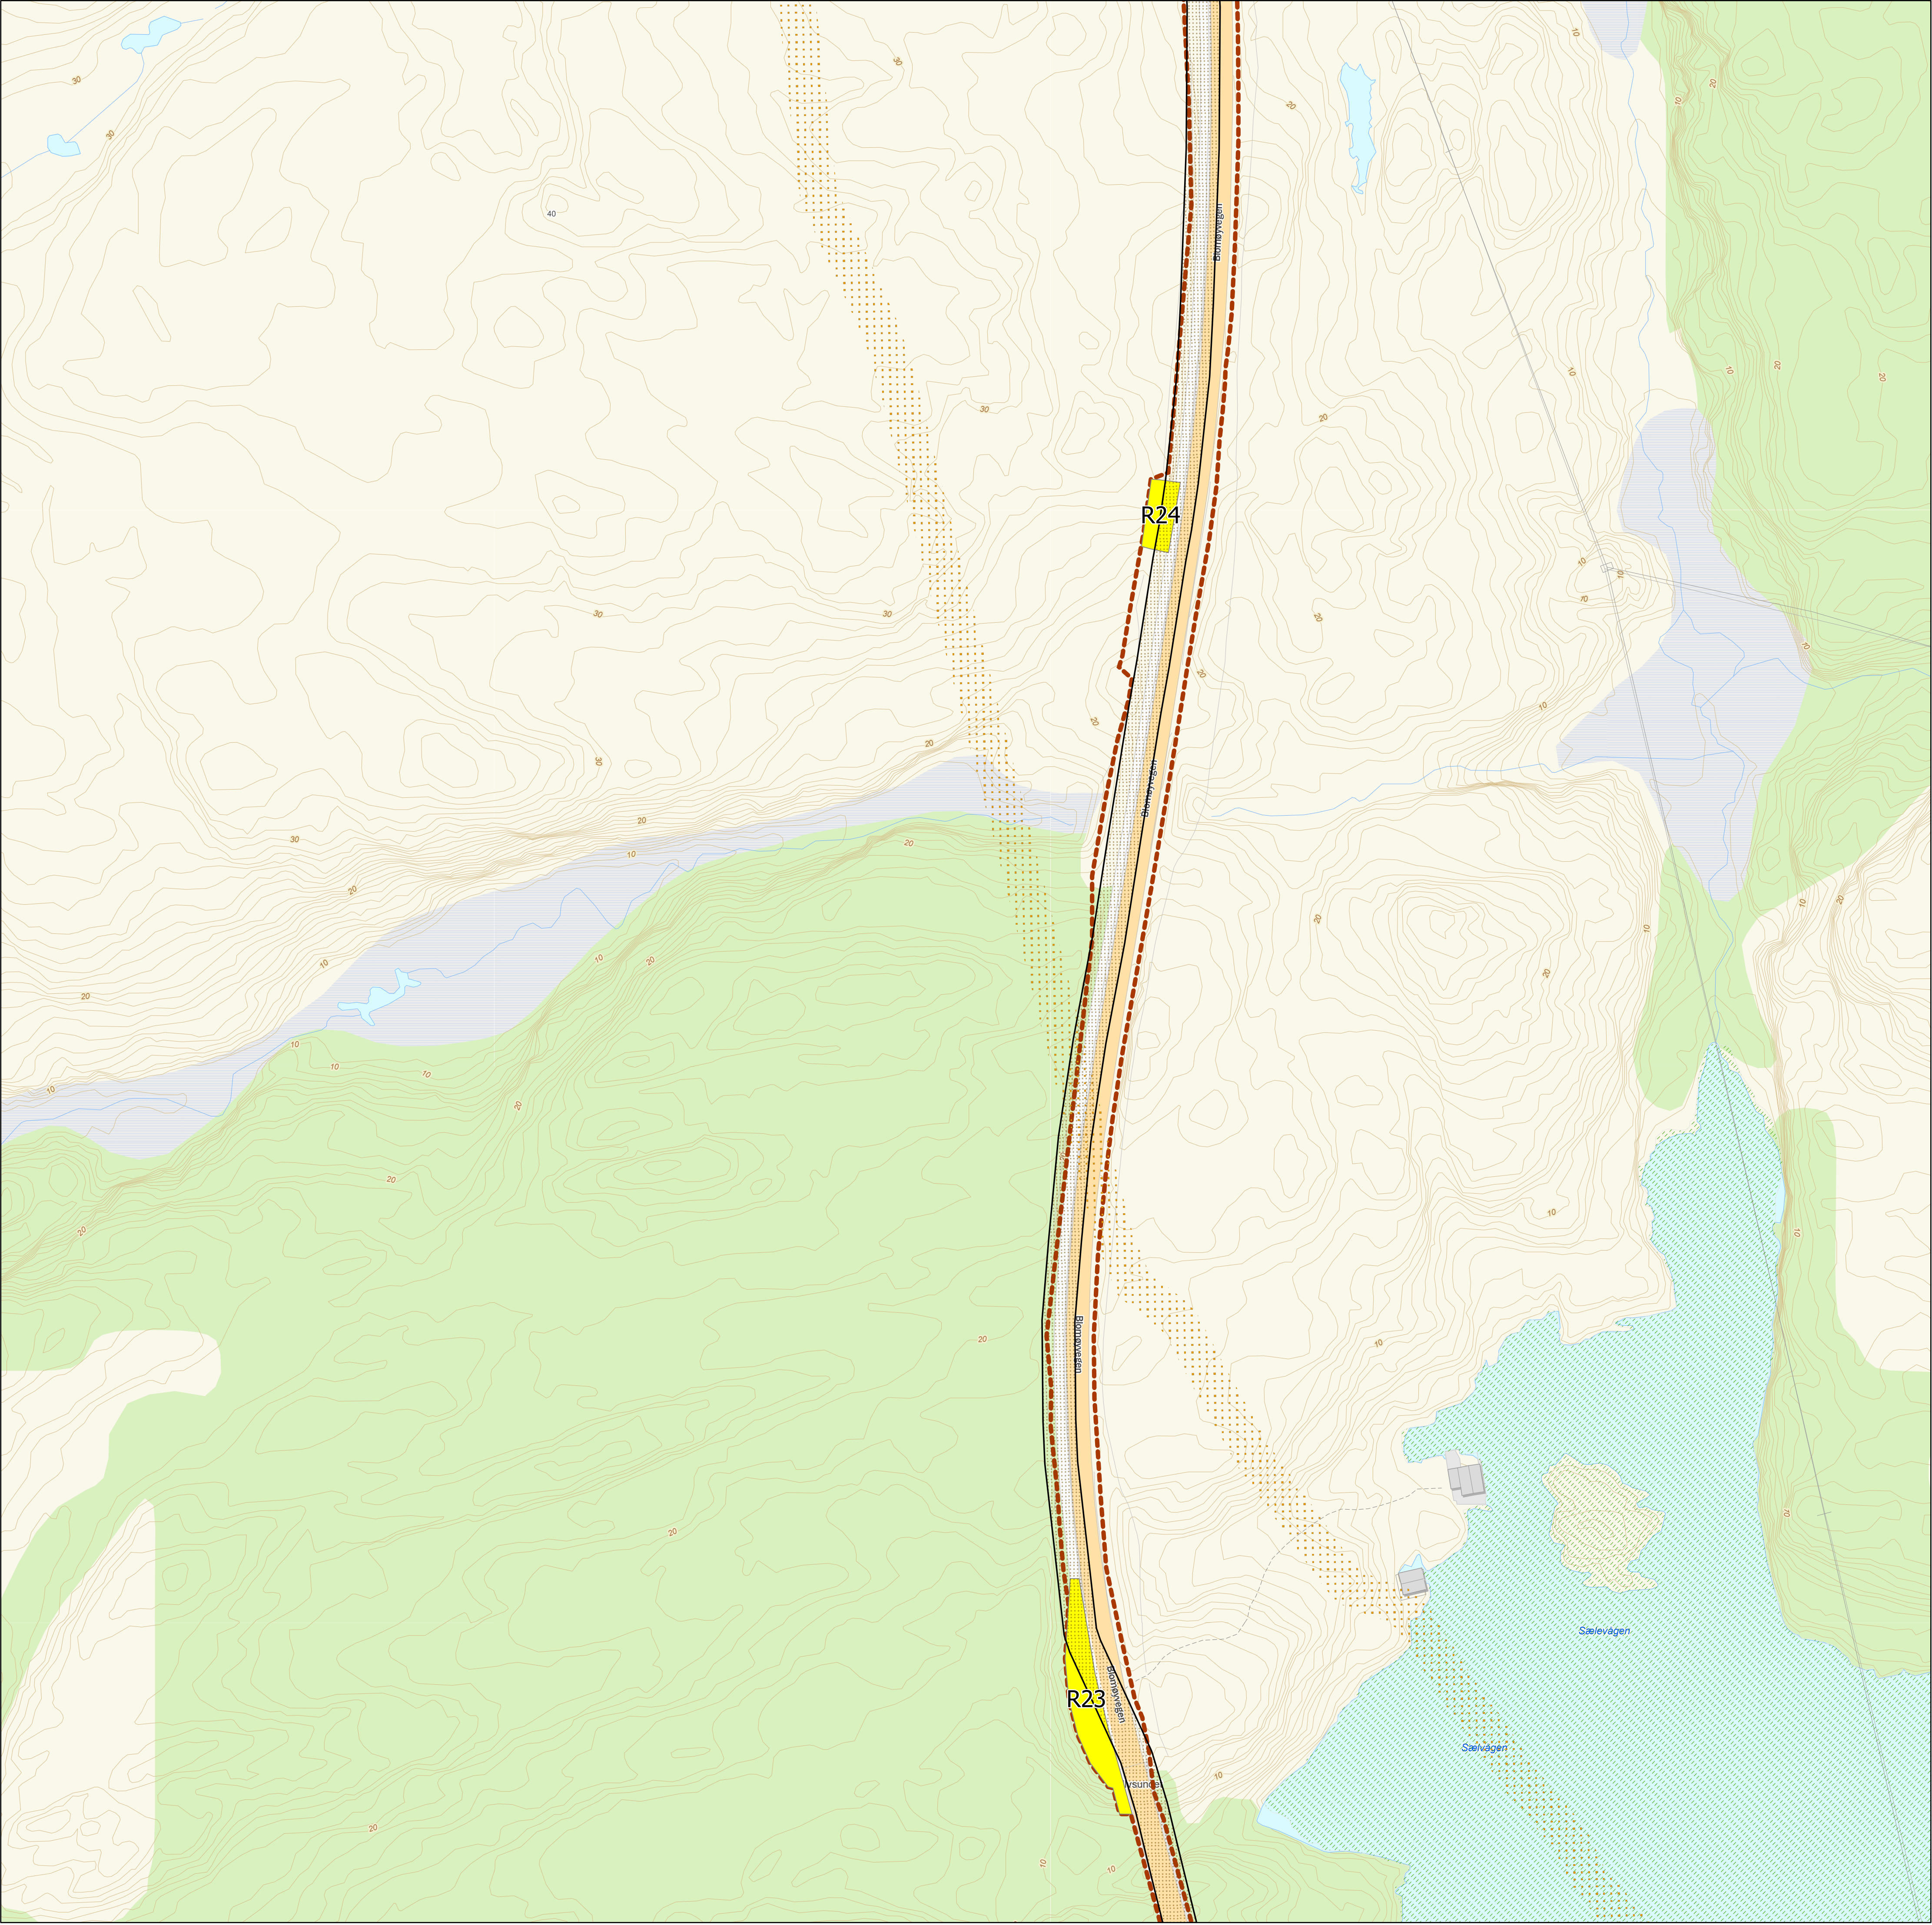

Tegnforklaring

- Kabeltrasé
- Registrert friluftslivsområde
- Midlertidig riggplass; Må opparbeides
- Arealbruksgrense



Rev. 2.0	Utgivelse-/rev.beskrivelse Detaljkart til godkjenning hos NVE	Utarbeidet av: torstekl	Dato 13.01.2026
Tittel: Detaljplankart		Skala: 1:1 000 Koordinatsystem:	
Byggherre: Statnett		Høydereferanse: NN2000	
		Format: A1	
Erstatter dokument:	Dokumentnummer:	Kartblad 20 av 27	

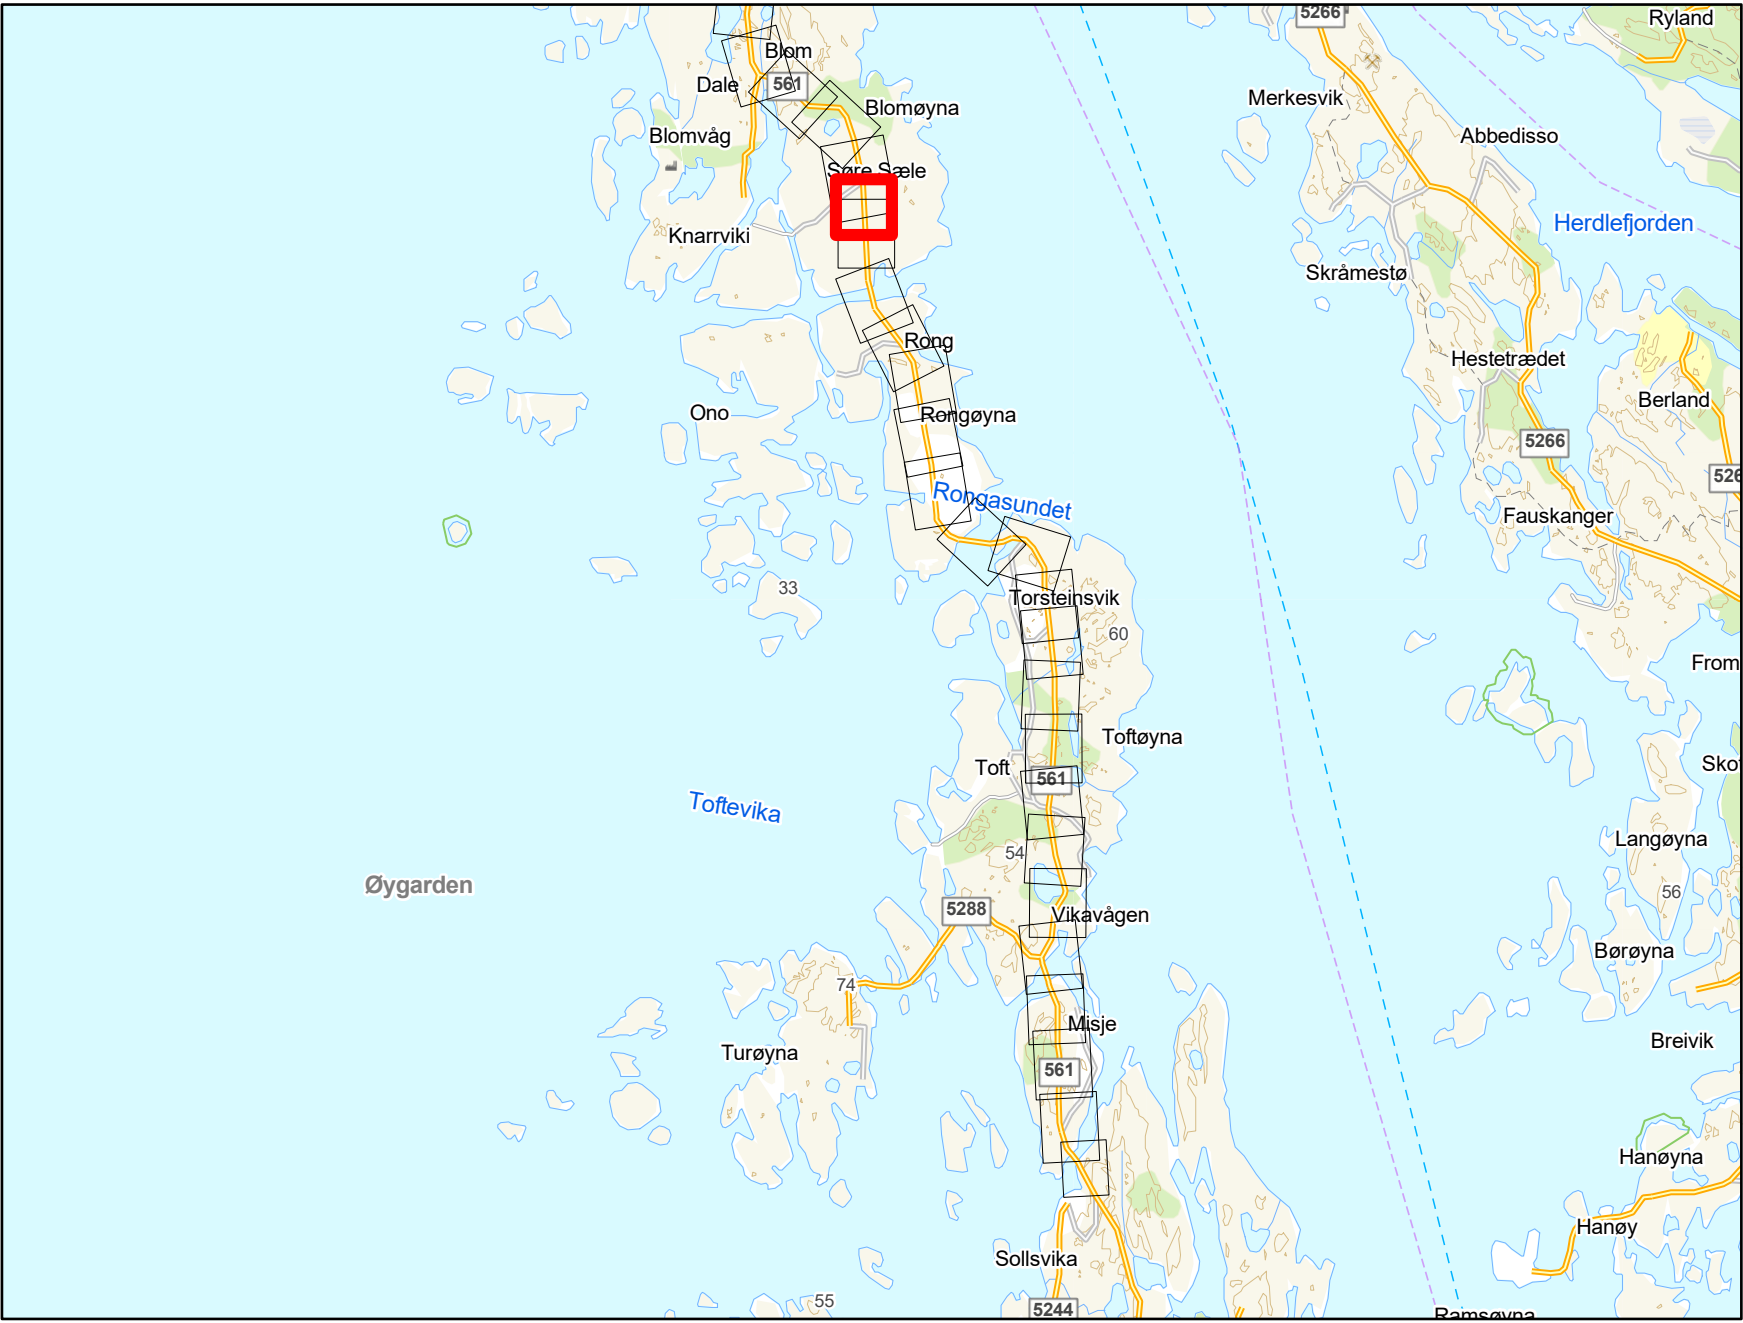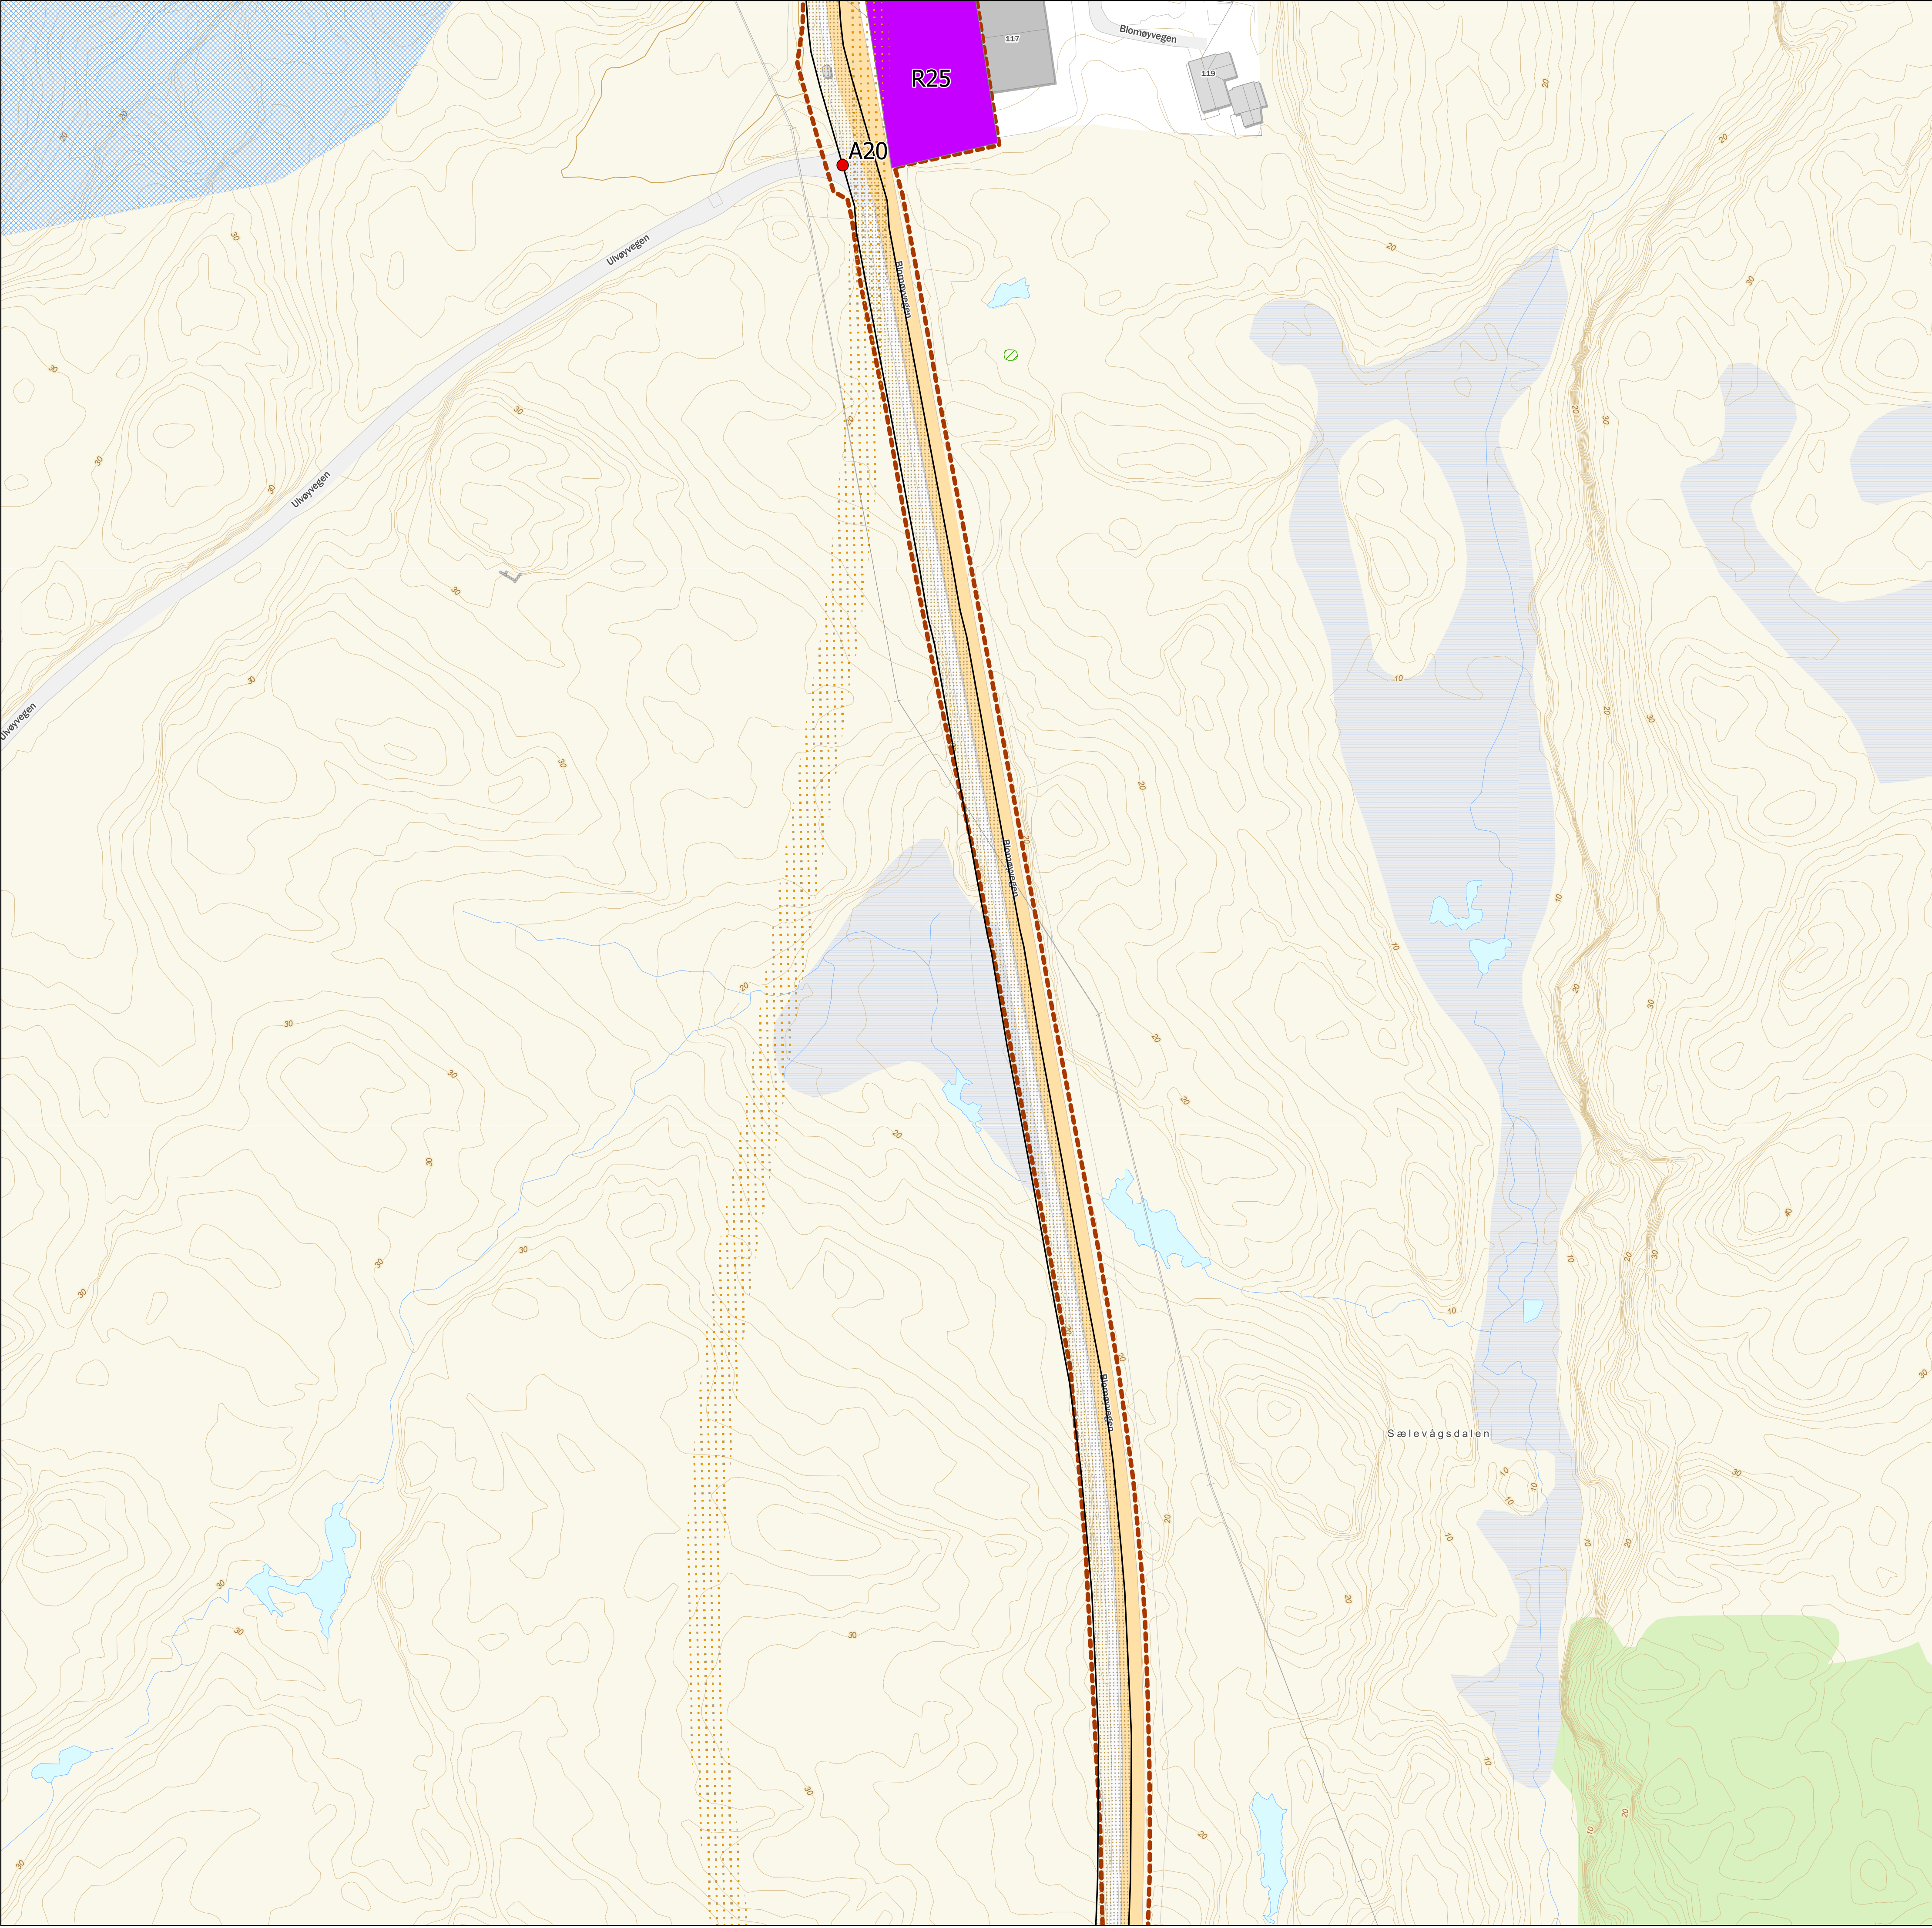

Tegnforklaring

- Behov for midlertidig tiltak/avkjøring
- ▤ Kabeltrasé
- ▦ Friluftslivsområde, viktig
- ▧ Kulturminner
- Midlertidig riggplass: Opparbeidet område
- ▨ Arealbruksgrense



Rev. 2.0	Utgivelse-/rev.beskrivelse Detaljkart til godkjenning hos NVE	Utarbeidet av: torstekl	Dato 13.01.2026
Tittel: Detaljplankart		Skala: 1:1 000 Koordinatsystem:	
Byggherre: Statnett		Høydereferanse: NN2000	
		Format: A1	
Erstatter dokument:	Dokumentnummer:	Kartblad 21 av 27	

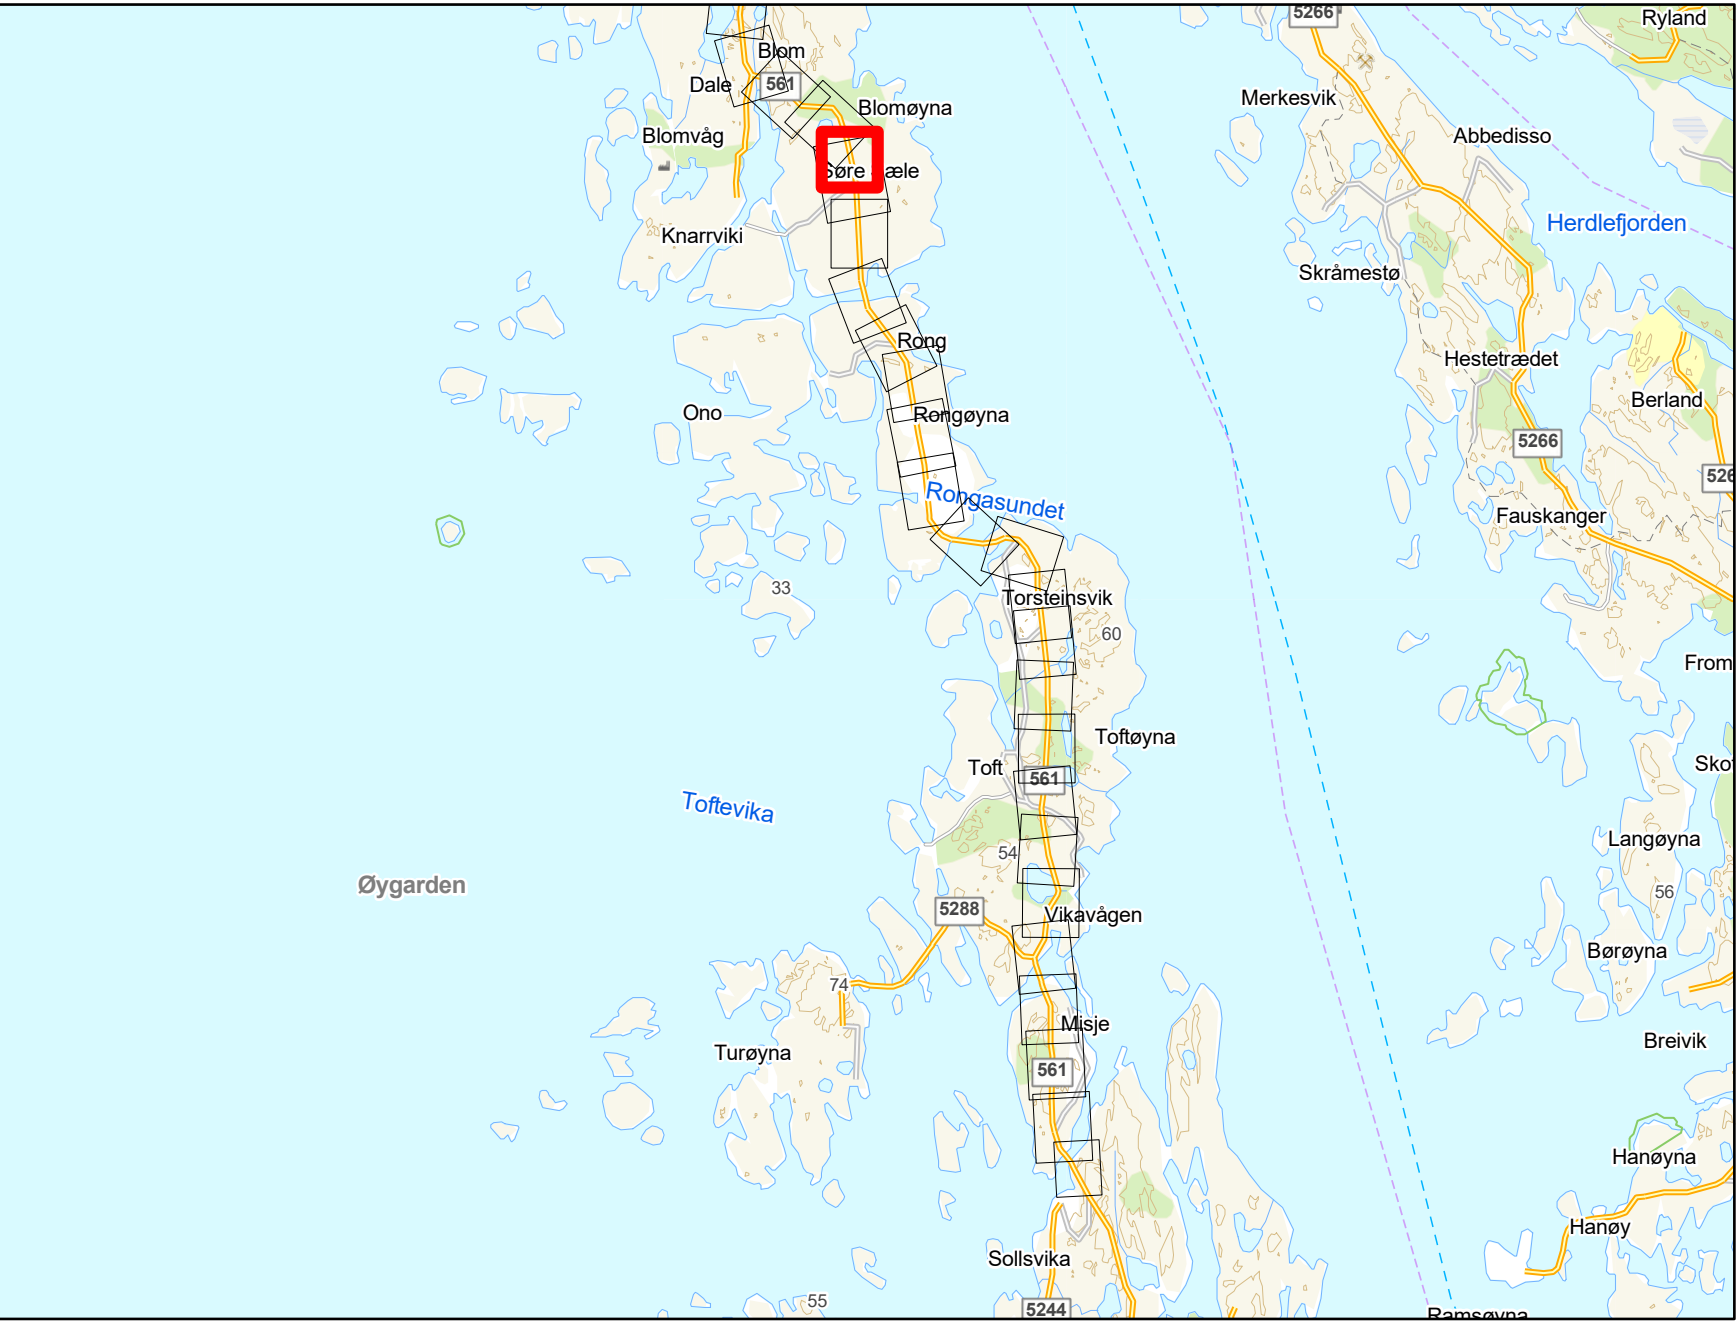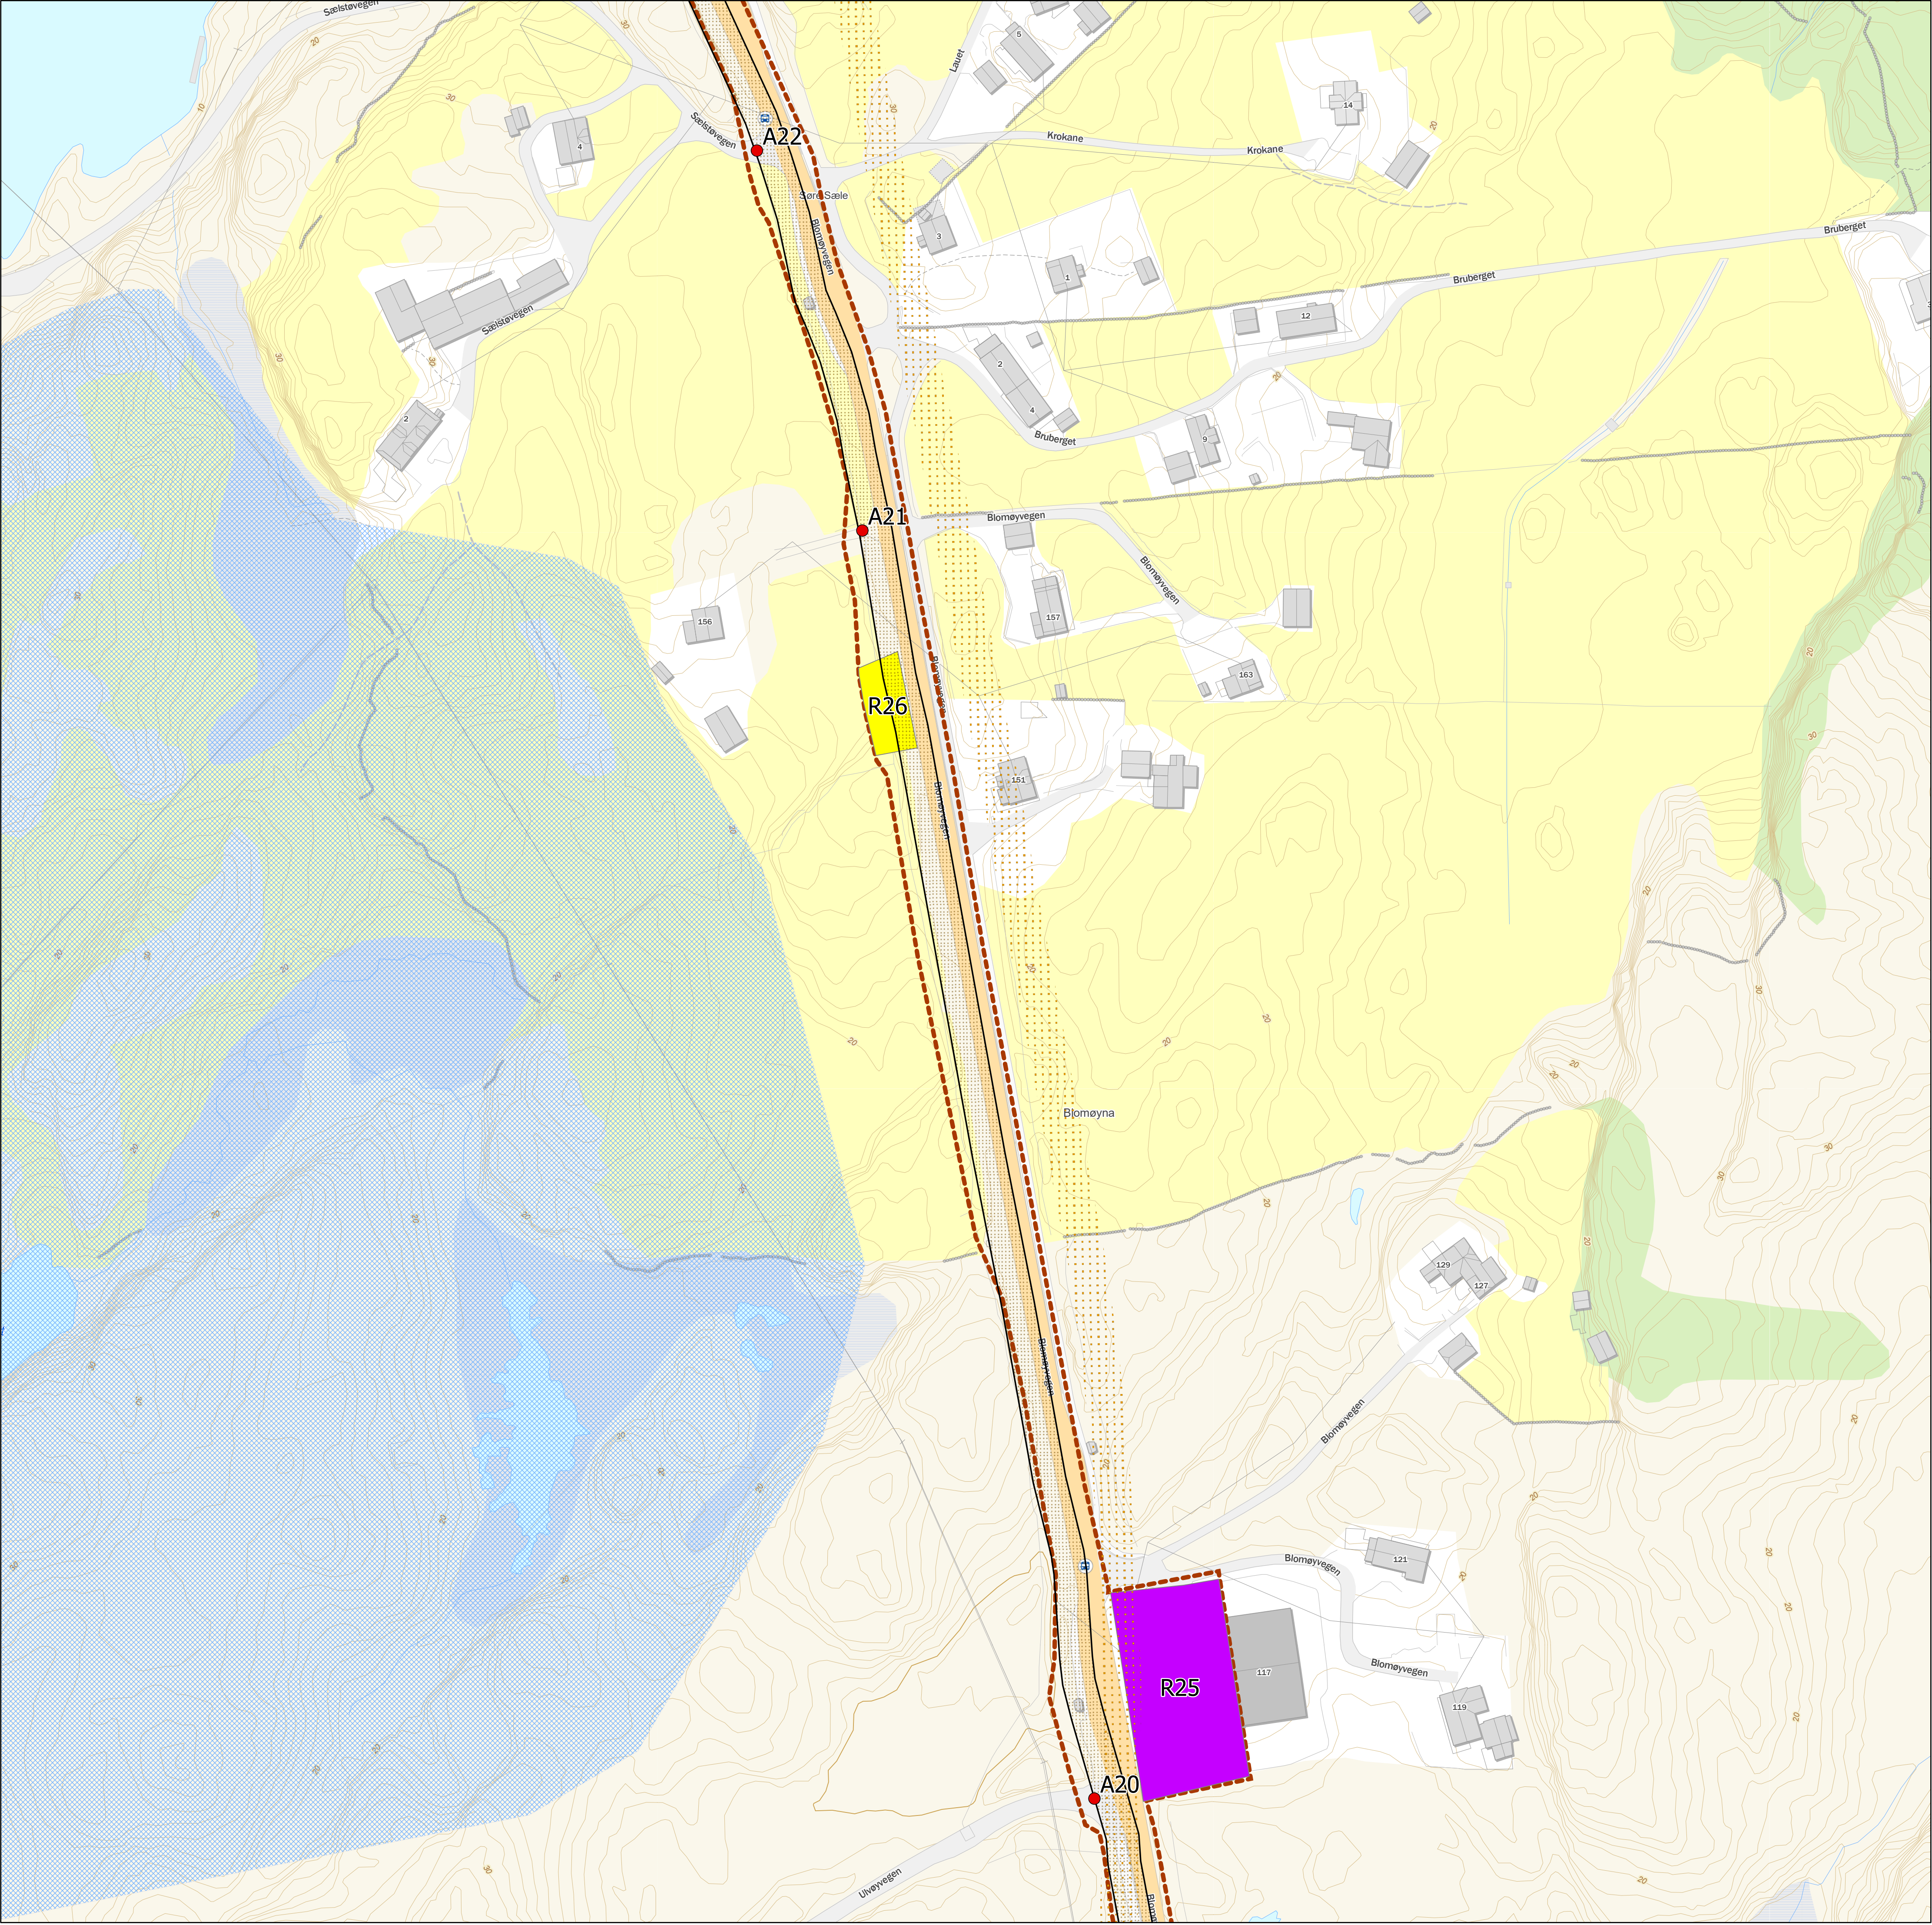

Tegnforklaring

- Behov for midlertidig tiltak/avkjøring
- ▨ Kabeltrasé
- ▨ Friluftslivsområde, viktig
- Midlertidig riggplass; Må opparbeides
- Midlertidig riggplass: Opparbeidet område
- ▨ Arealbruksgrense



Rev. 2.0	Utgivelse-/rev.beskrivelse Detaljkart til godkjenning hos NVE	Utarbeidet av: torstekl	Dato 13.01.2026
Tittel: Detaljplankart		Skala: 1:1 000 Koordinatsystem:	
Byggherre: Statnett		Høydereferanse: NN2000	
		Format: A1	
Erstatter dokument:	Dokumentnummer:	Kartblad 22 av 27	

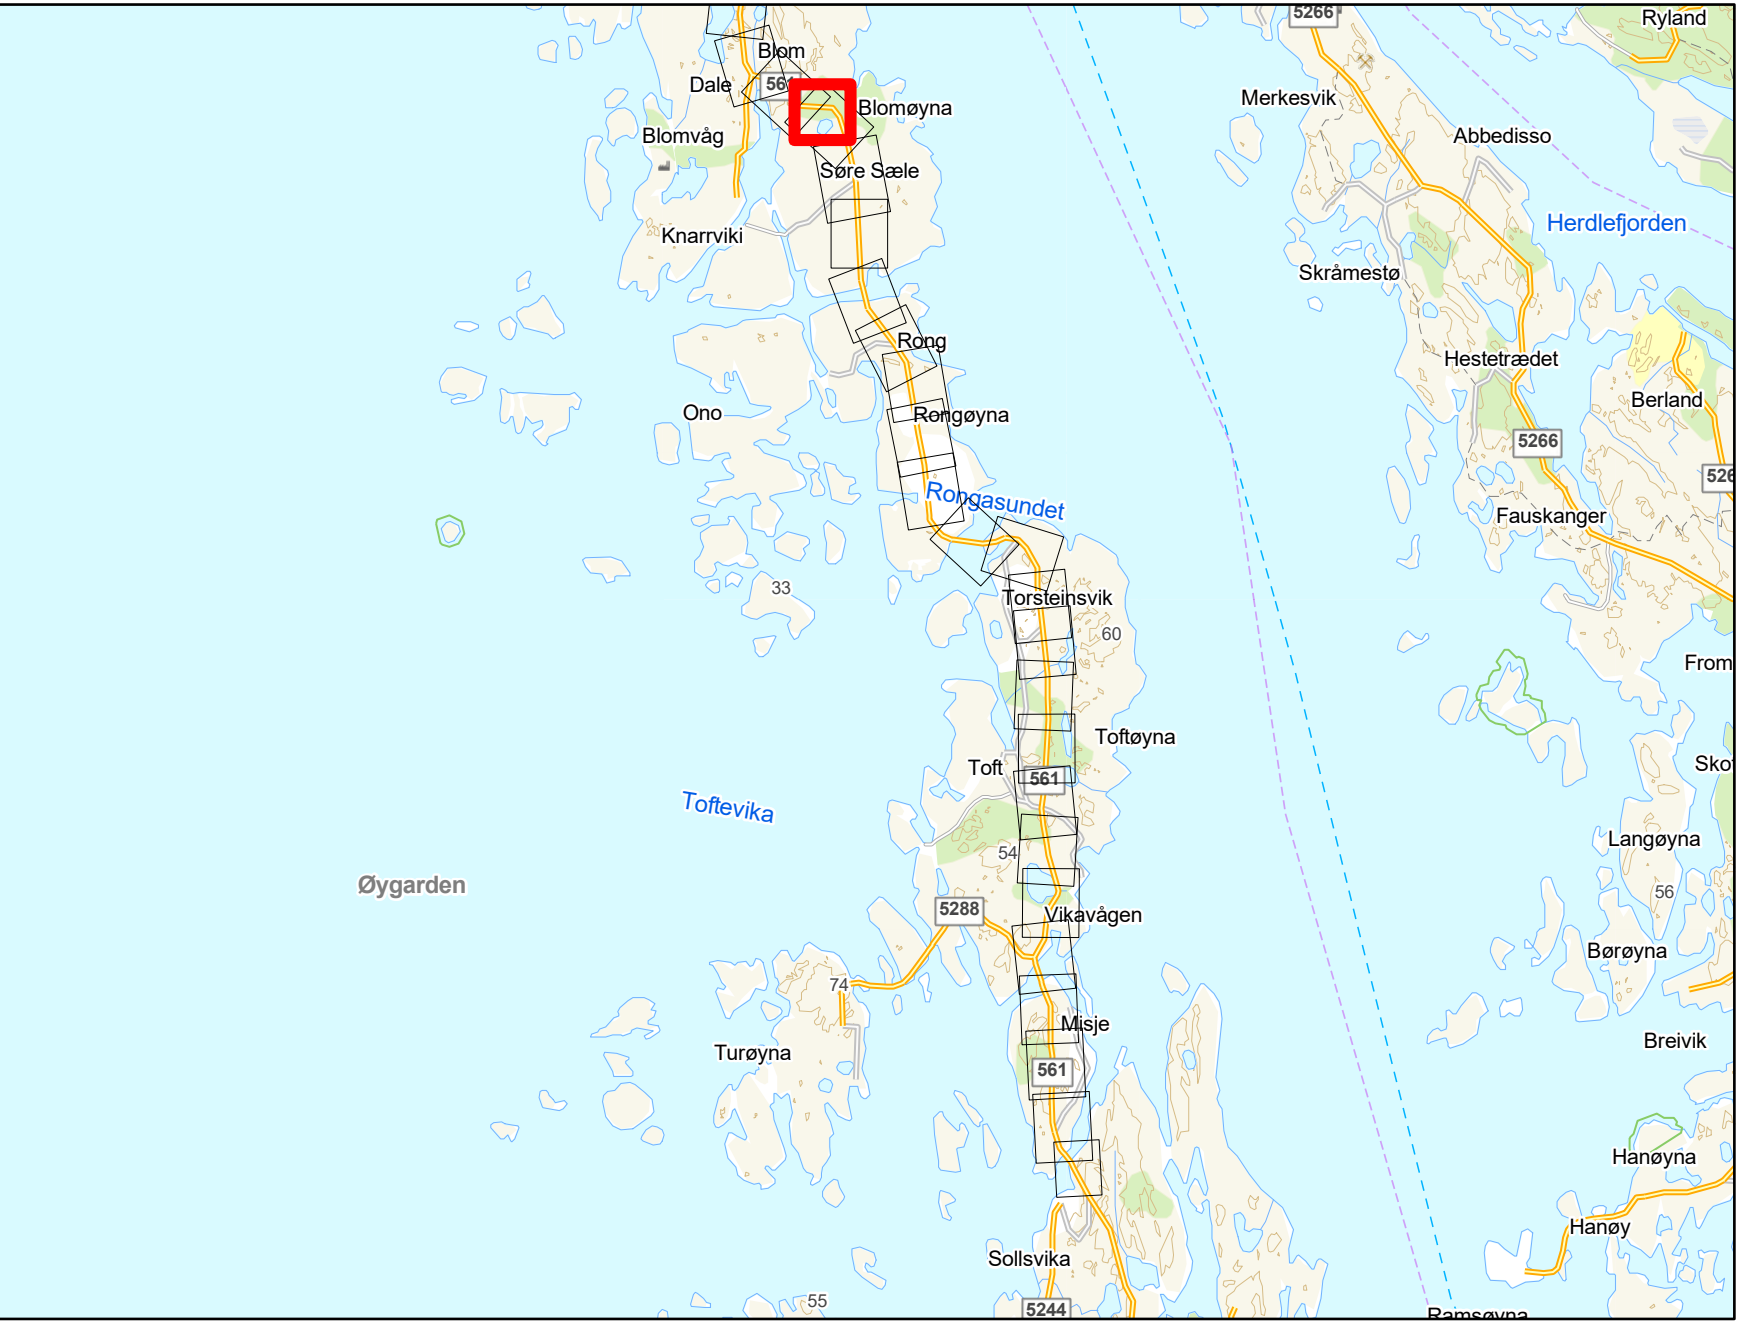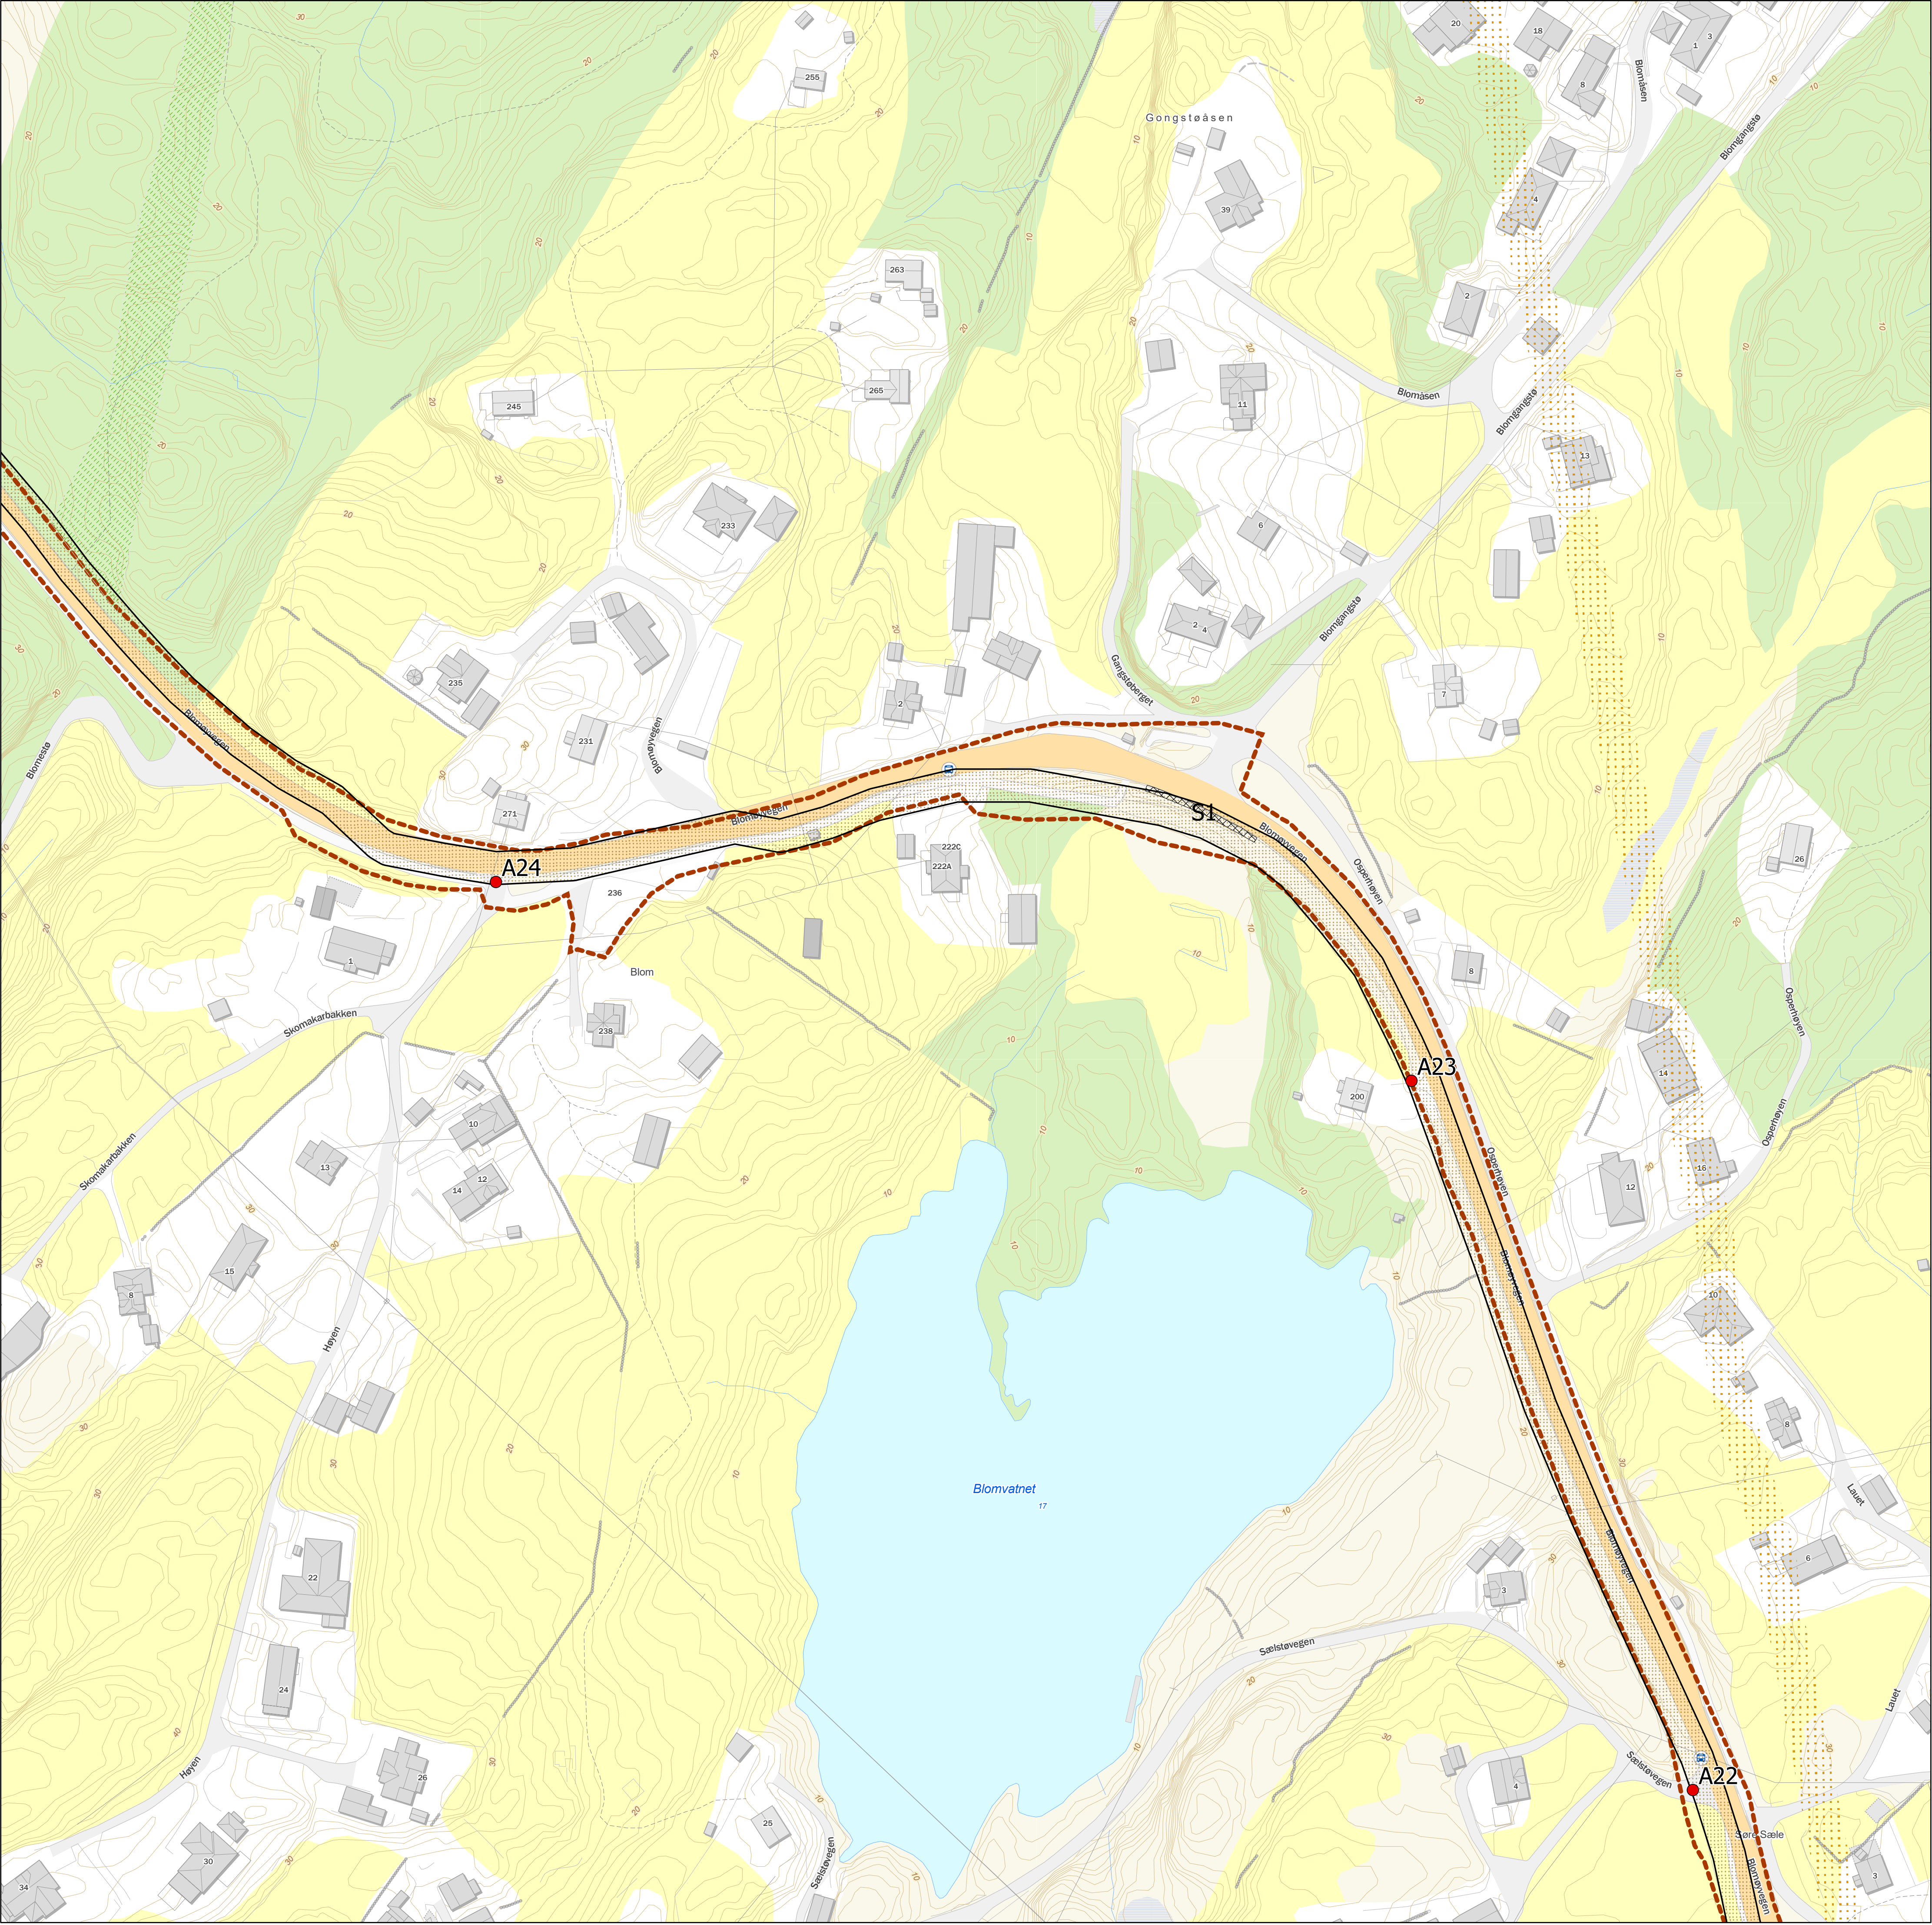

Tegnforklaring

- Behov for midlertidig tiltak/avkjøring
- ▨ Kabeltrasé
- ▨ Registrert friluftslivsområde
- ▨ Arealbruksgrense
- ▨ Permanente sikringstiltak



Rev. 2.0	Utgivelse-/rev.beskrivelse Detaljkart til godkjenning hos NVE	Utarbeidet av: torstekl	Dato 13.01.2026
Tittel: Detaljplankart			
Byggherre: Statnett		Skala: 1:1 000 Koordinatsystem: Høydereferanse: NN2000 Format: A1	
Erstatter dokument:	Dokumentnummer:	Kartblad 23 av 27	

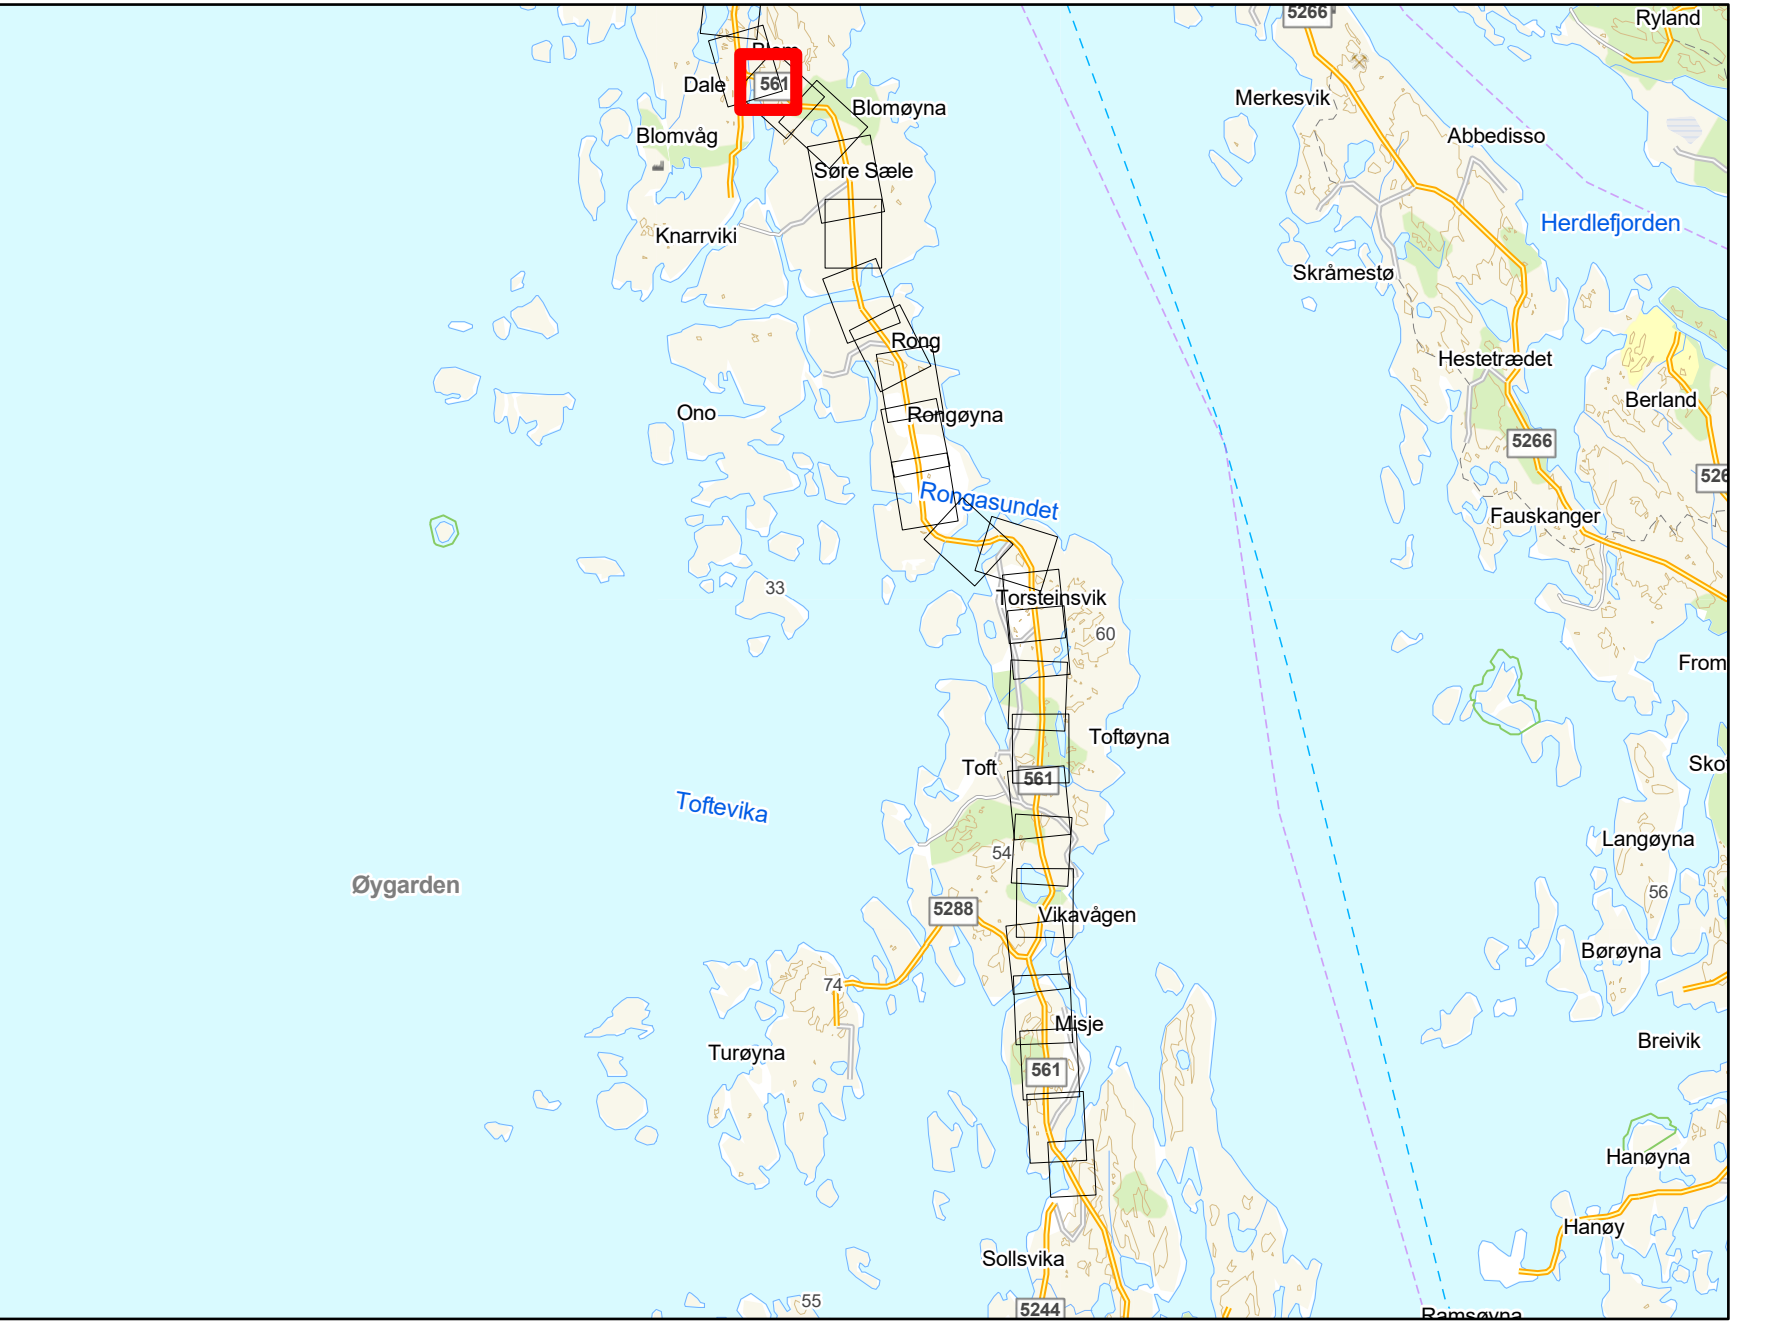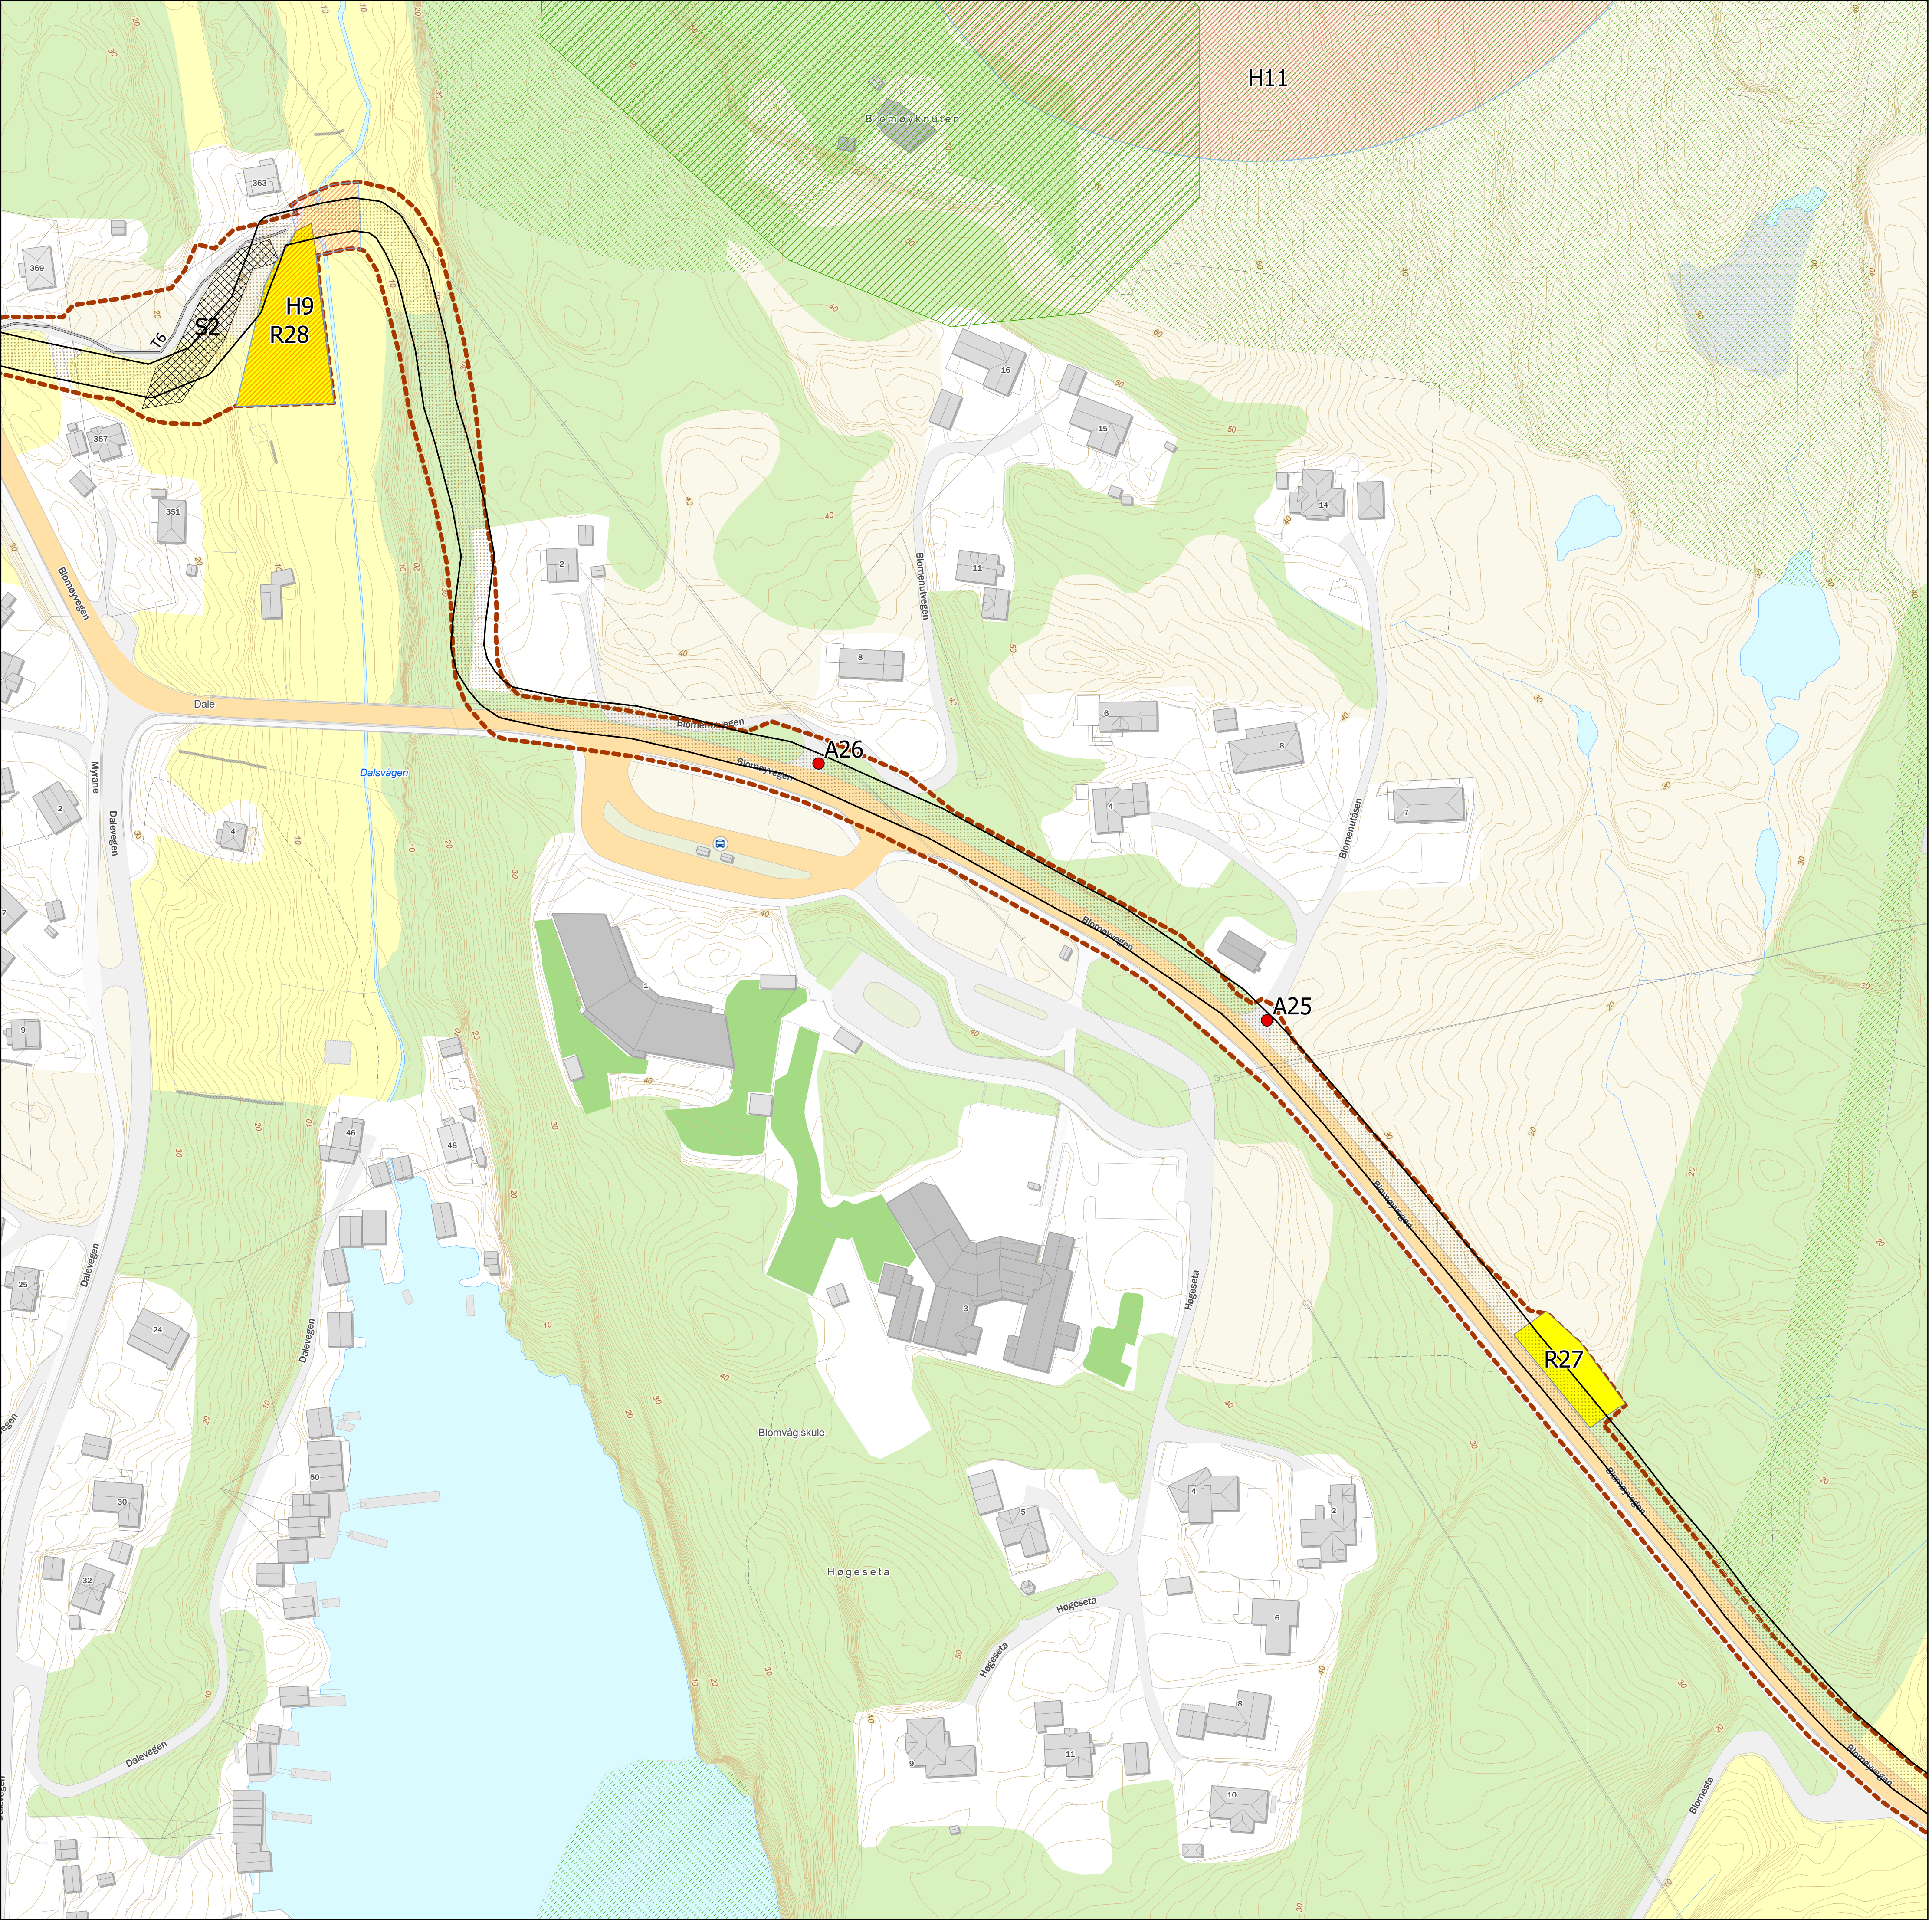

Tegnforklaring

- Behov for midlertidig tiltak/avkjøring
- ▨ Kabeltrasé
- ▨ Registrert friluftslivsområde
- ▨ Kulturminner
- ▨ Hensyn- og restriksjonsområder
- Bruk av gangvei eller private veier
- Midlertidig riggplass; Må opparbeides
- ▨ Arealbruksgrense
- ▨ Permanente sikringstiltak



Rev. 2.0	Utgivelse-/rev.beskrivelse Detaljkart til godkjenning hos NVE	Utarbeidet av: torstekl	Dato 13.01.2026
Tittel: Detaljplankart			
Byggherre: Statnett		Skala: 1:1 000 Koordinatsystem:	
		Høydereferanse: NN2000	
		Format: A1	
Erstatter dokument:	Dokumentnummer:	Kartblad 24 av 27	

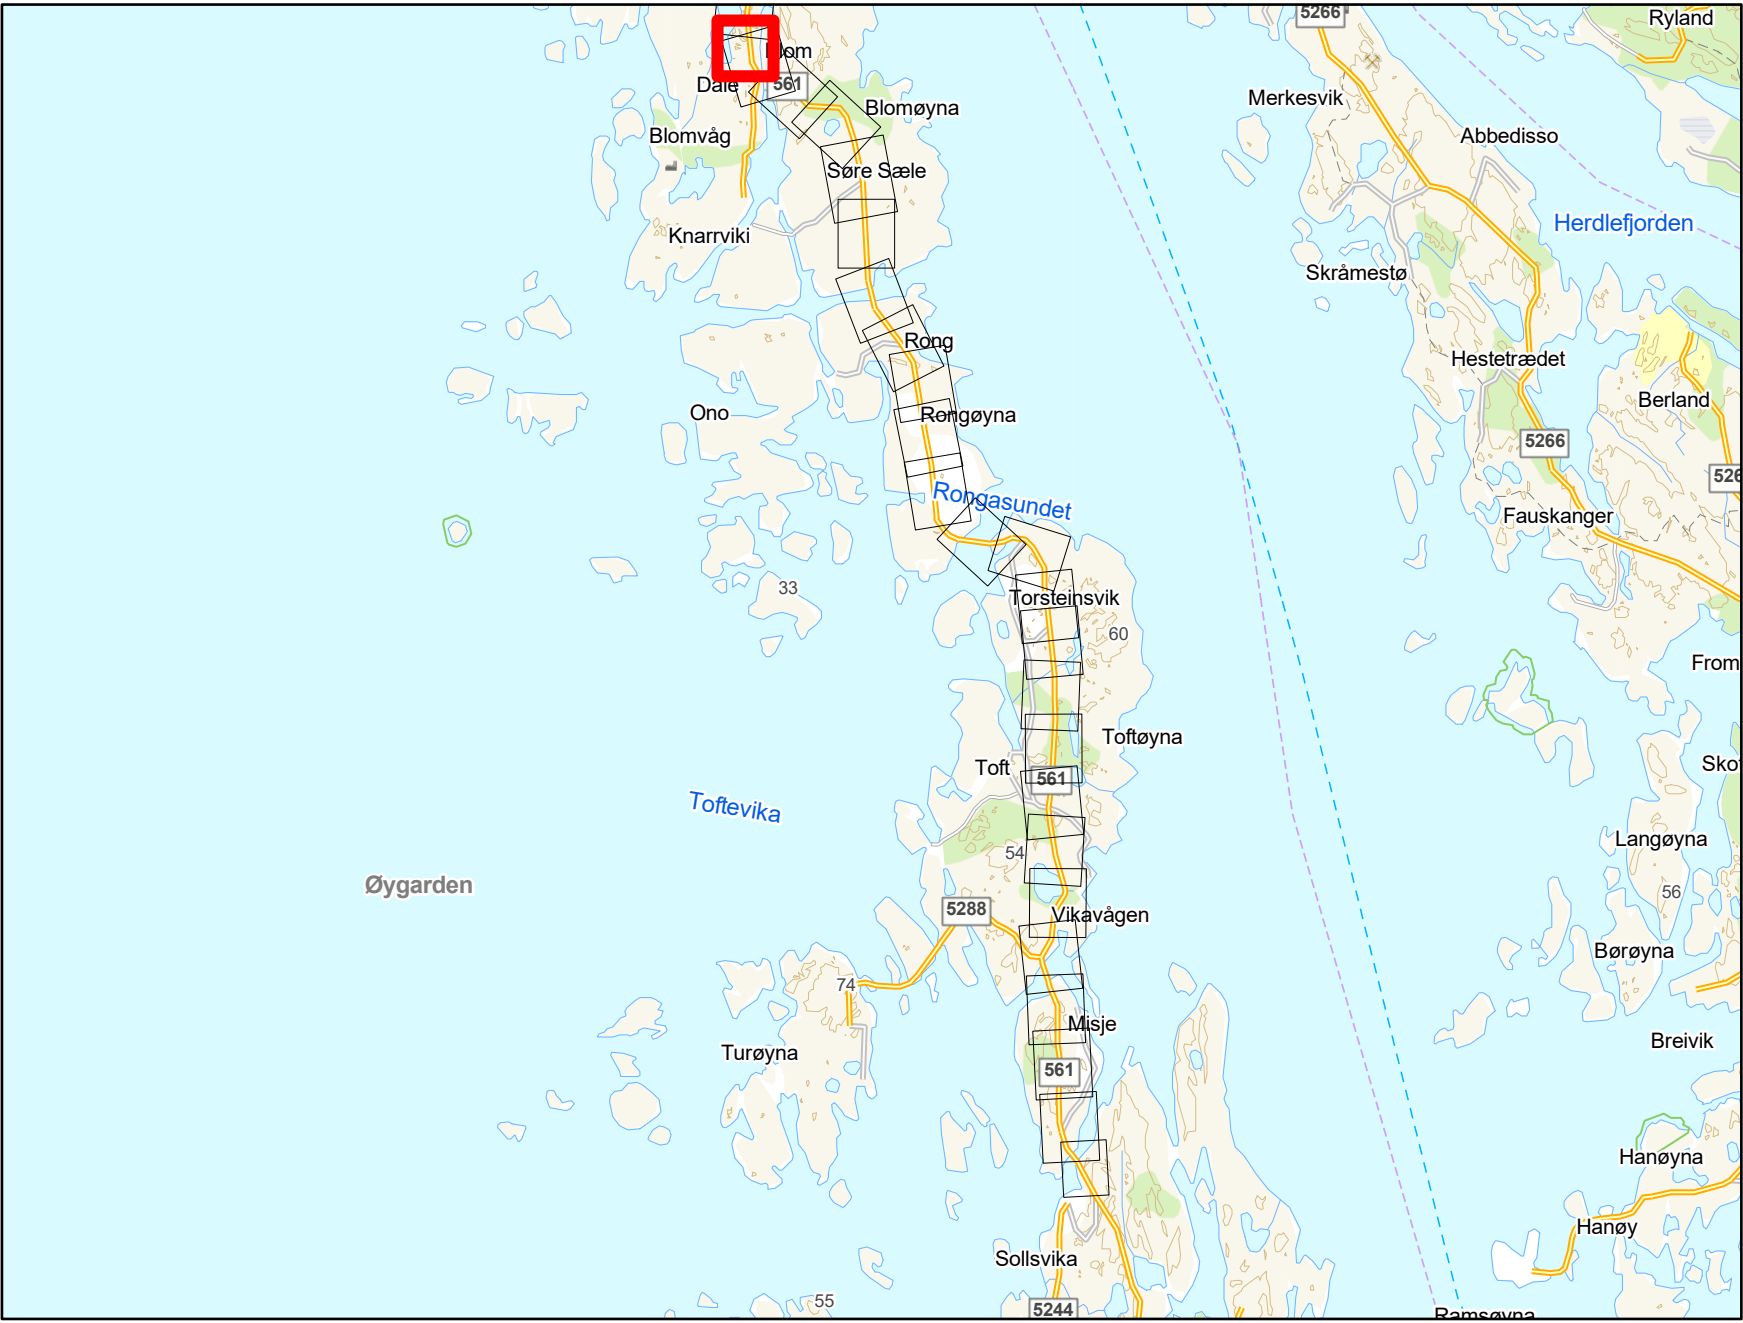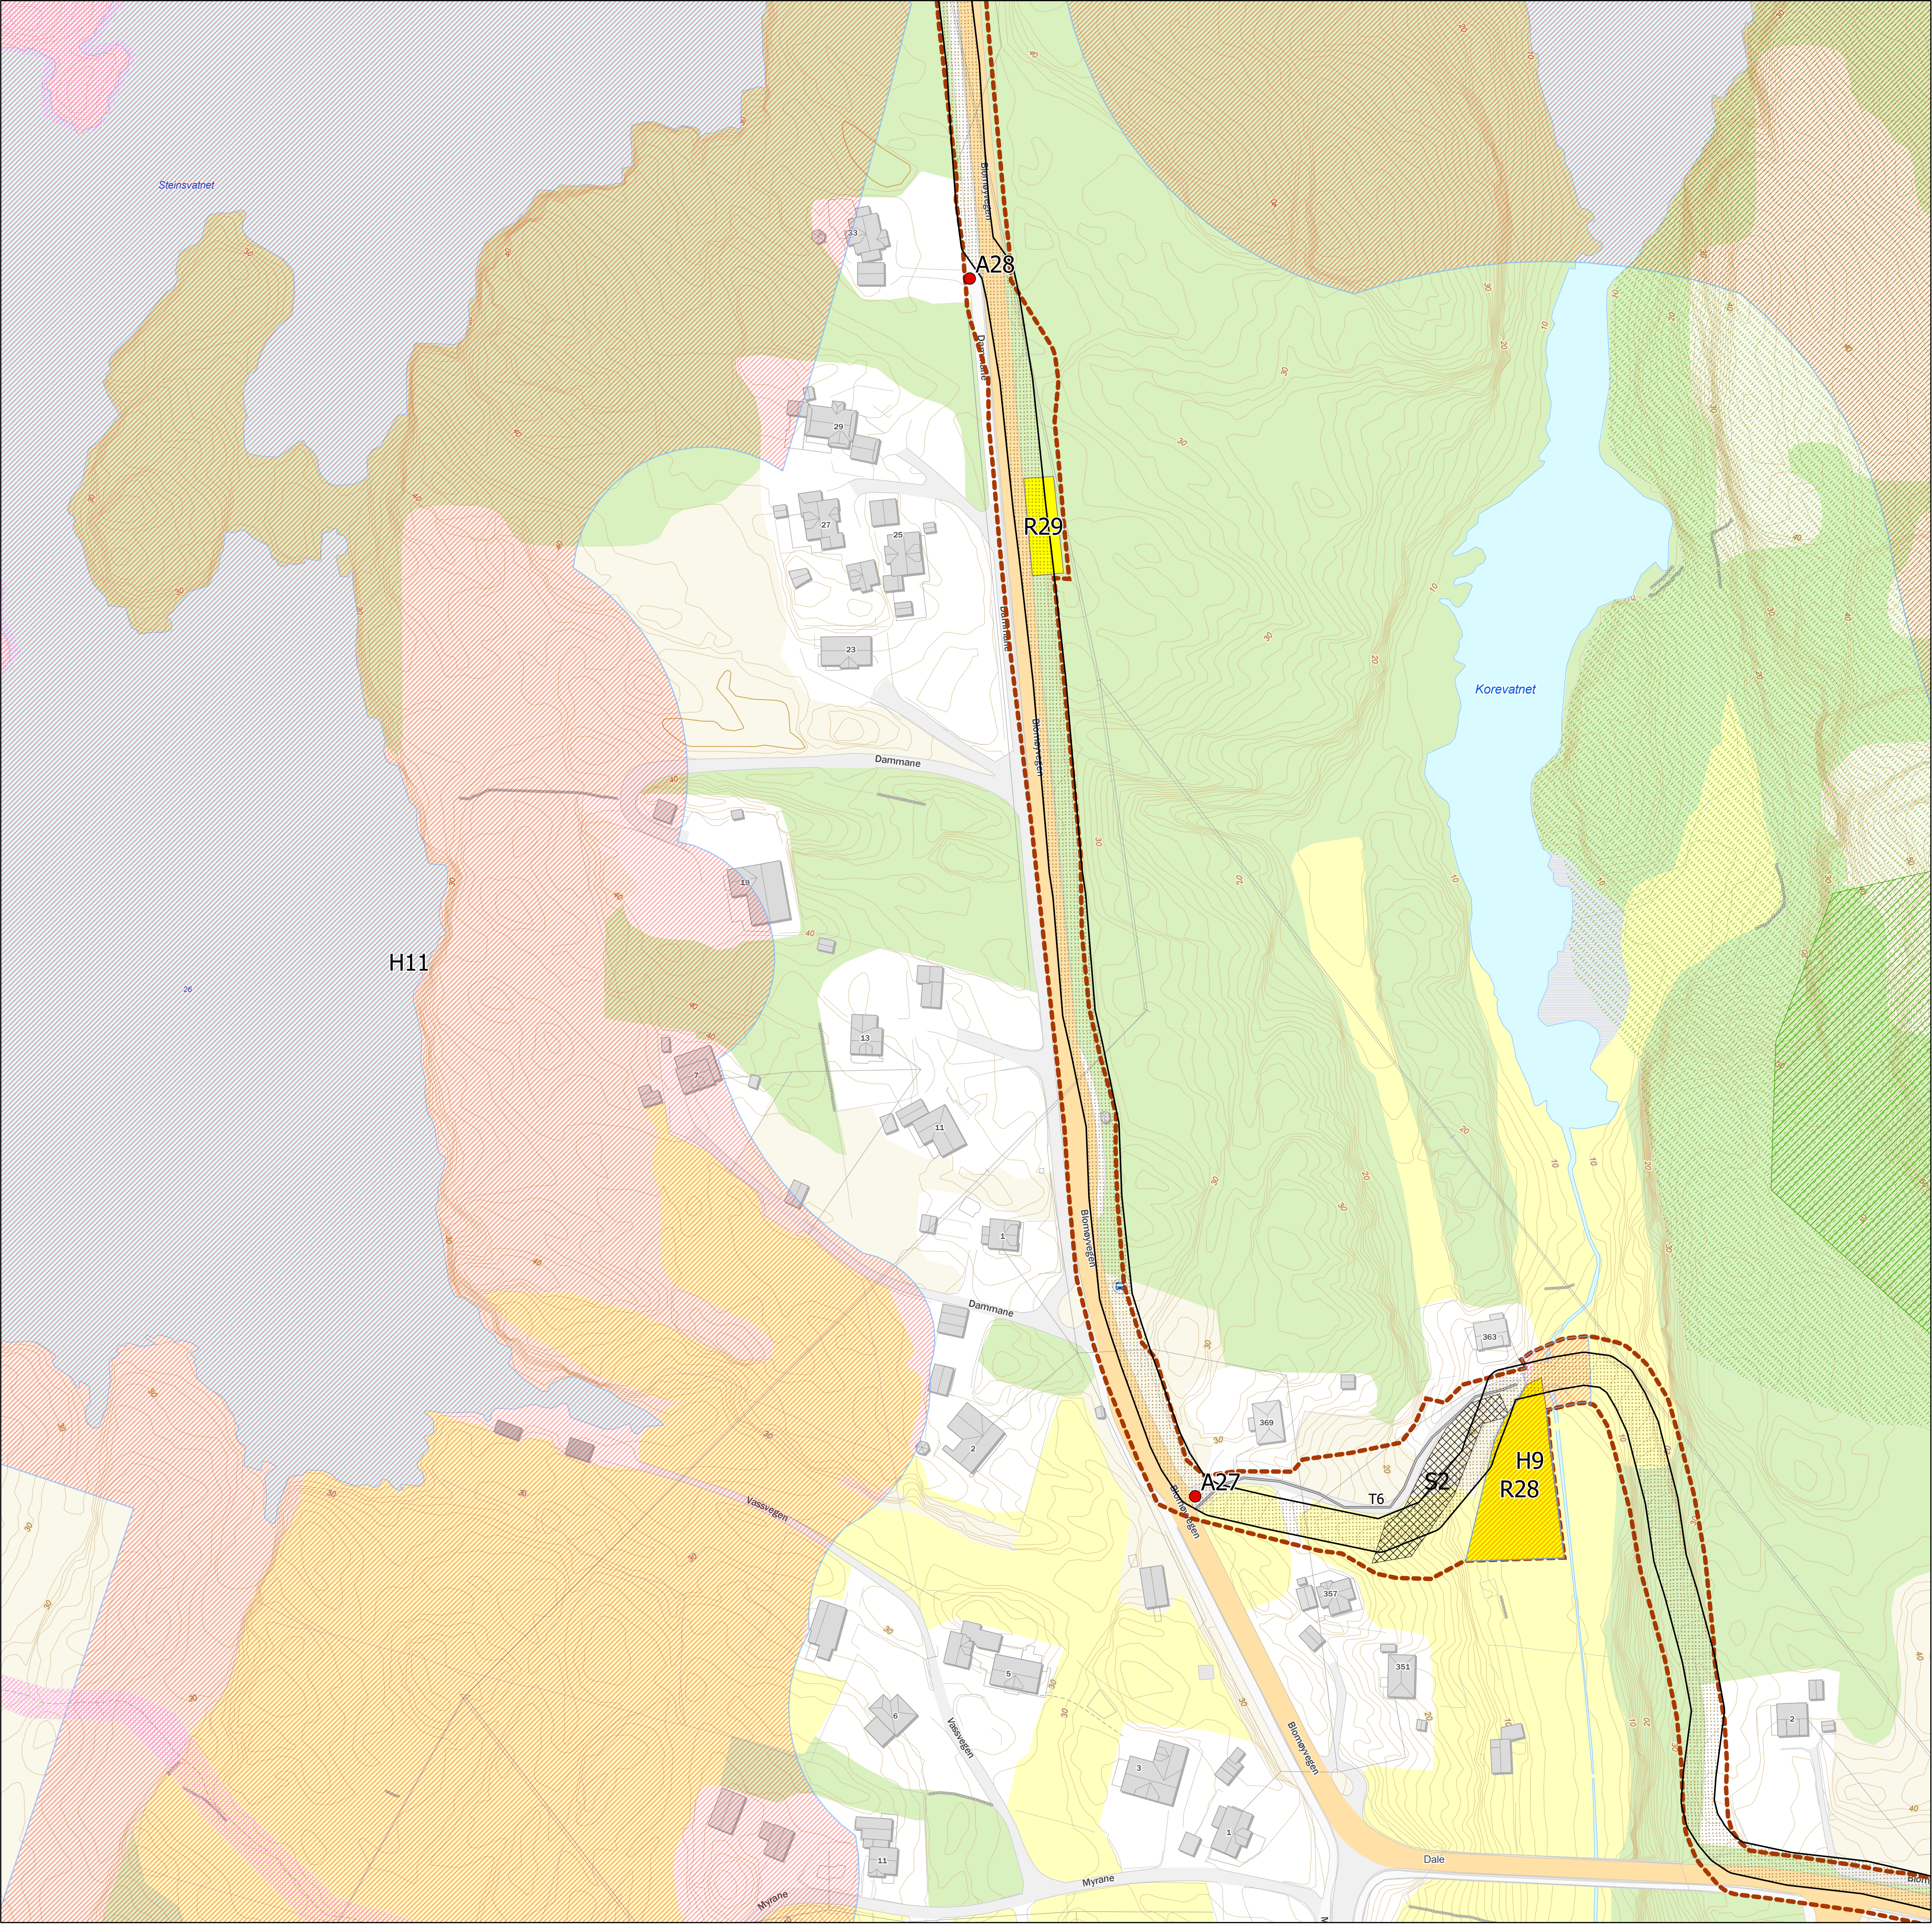

Tegnforklaring

- Behov for midlertidig tiltak/avkjøring
- ▨ Kabeltrasé
- ▨ Registrert friluftslivsområde
- ▨ Friluftslivsområde, svært viktig
- ▨ Kulturminner
- ▨ Hensyn- og restriksjonsområder
- Bruk av gangvei eller private veier
- Midlertidig riggplass; Må opparbeides
- ▨ Arealbruksgrense
- ▨ Permanente sikringstiltak

Rev. 2.0	Utgivelse-/rev.beskrivelse Detaljkart til godkjenning hos NVE	Utarbeidet av: torstekl	Dato 13.01.2026
Tittel: Detaljplankart		Skala: 1:1 000 Koordinatsystem:	
Byggherre: Statnett		Høydereferanse: NN2000	
		Format: A1	
Erstatter dokument:	Dokumentnummer:	Kartblad 25 av 27	

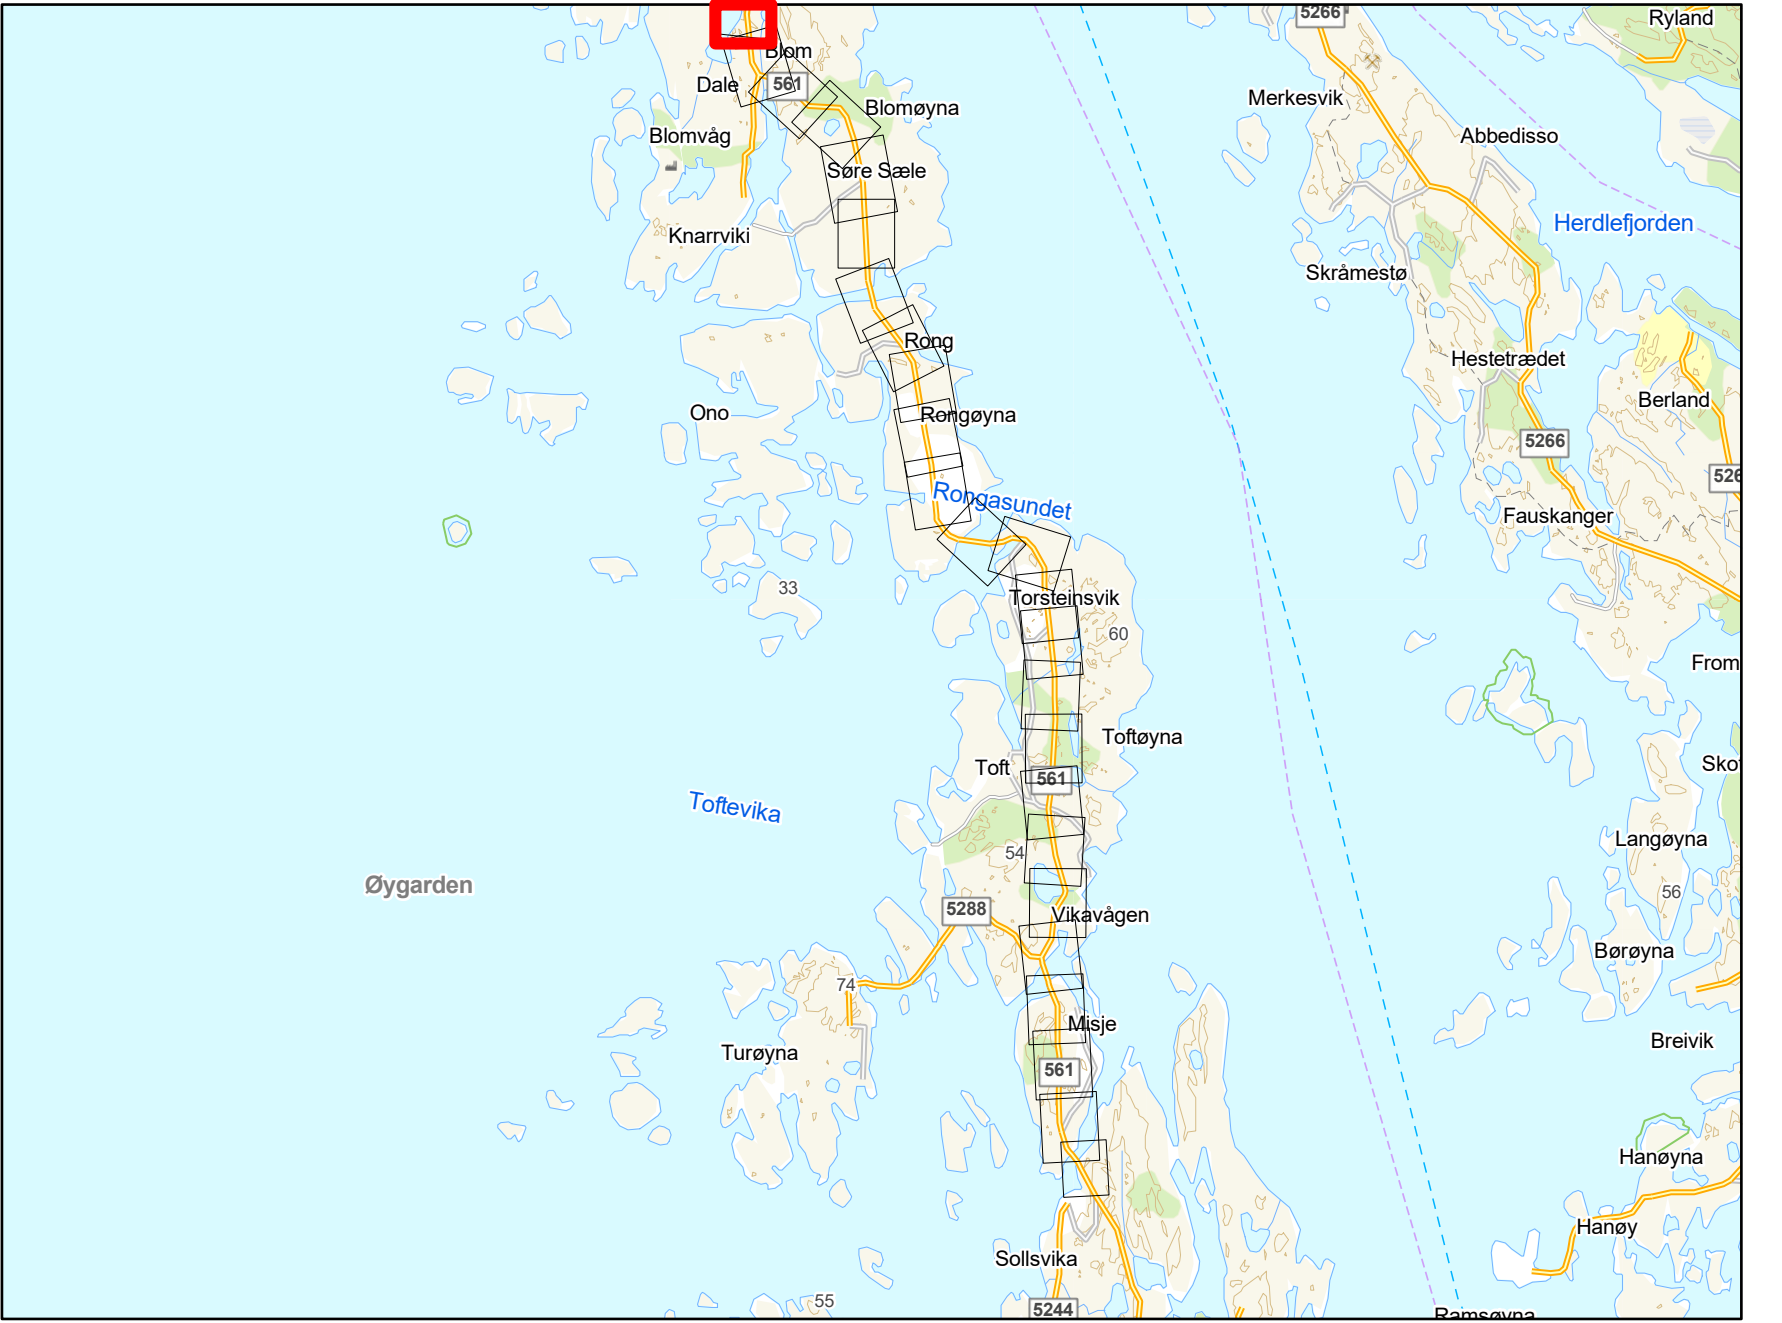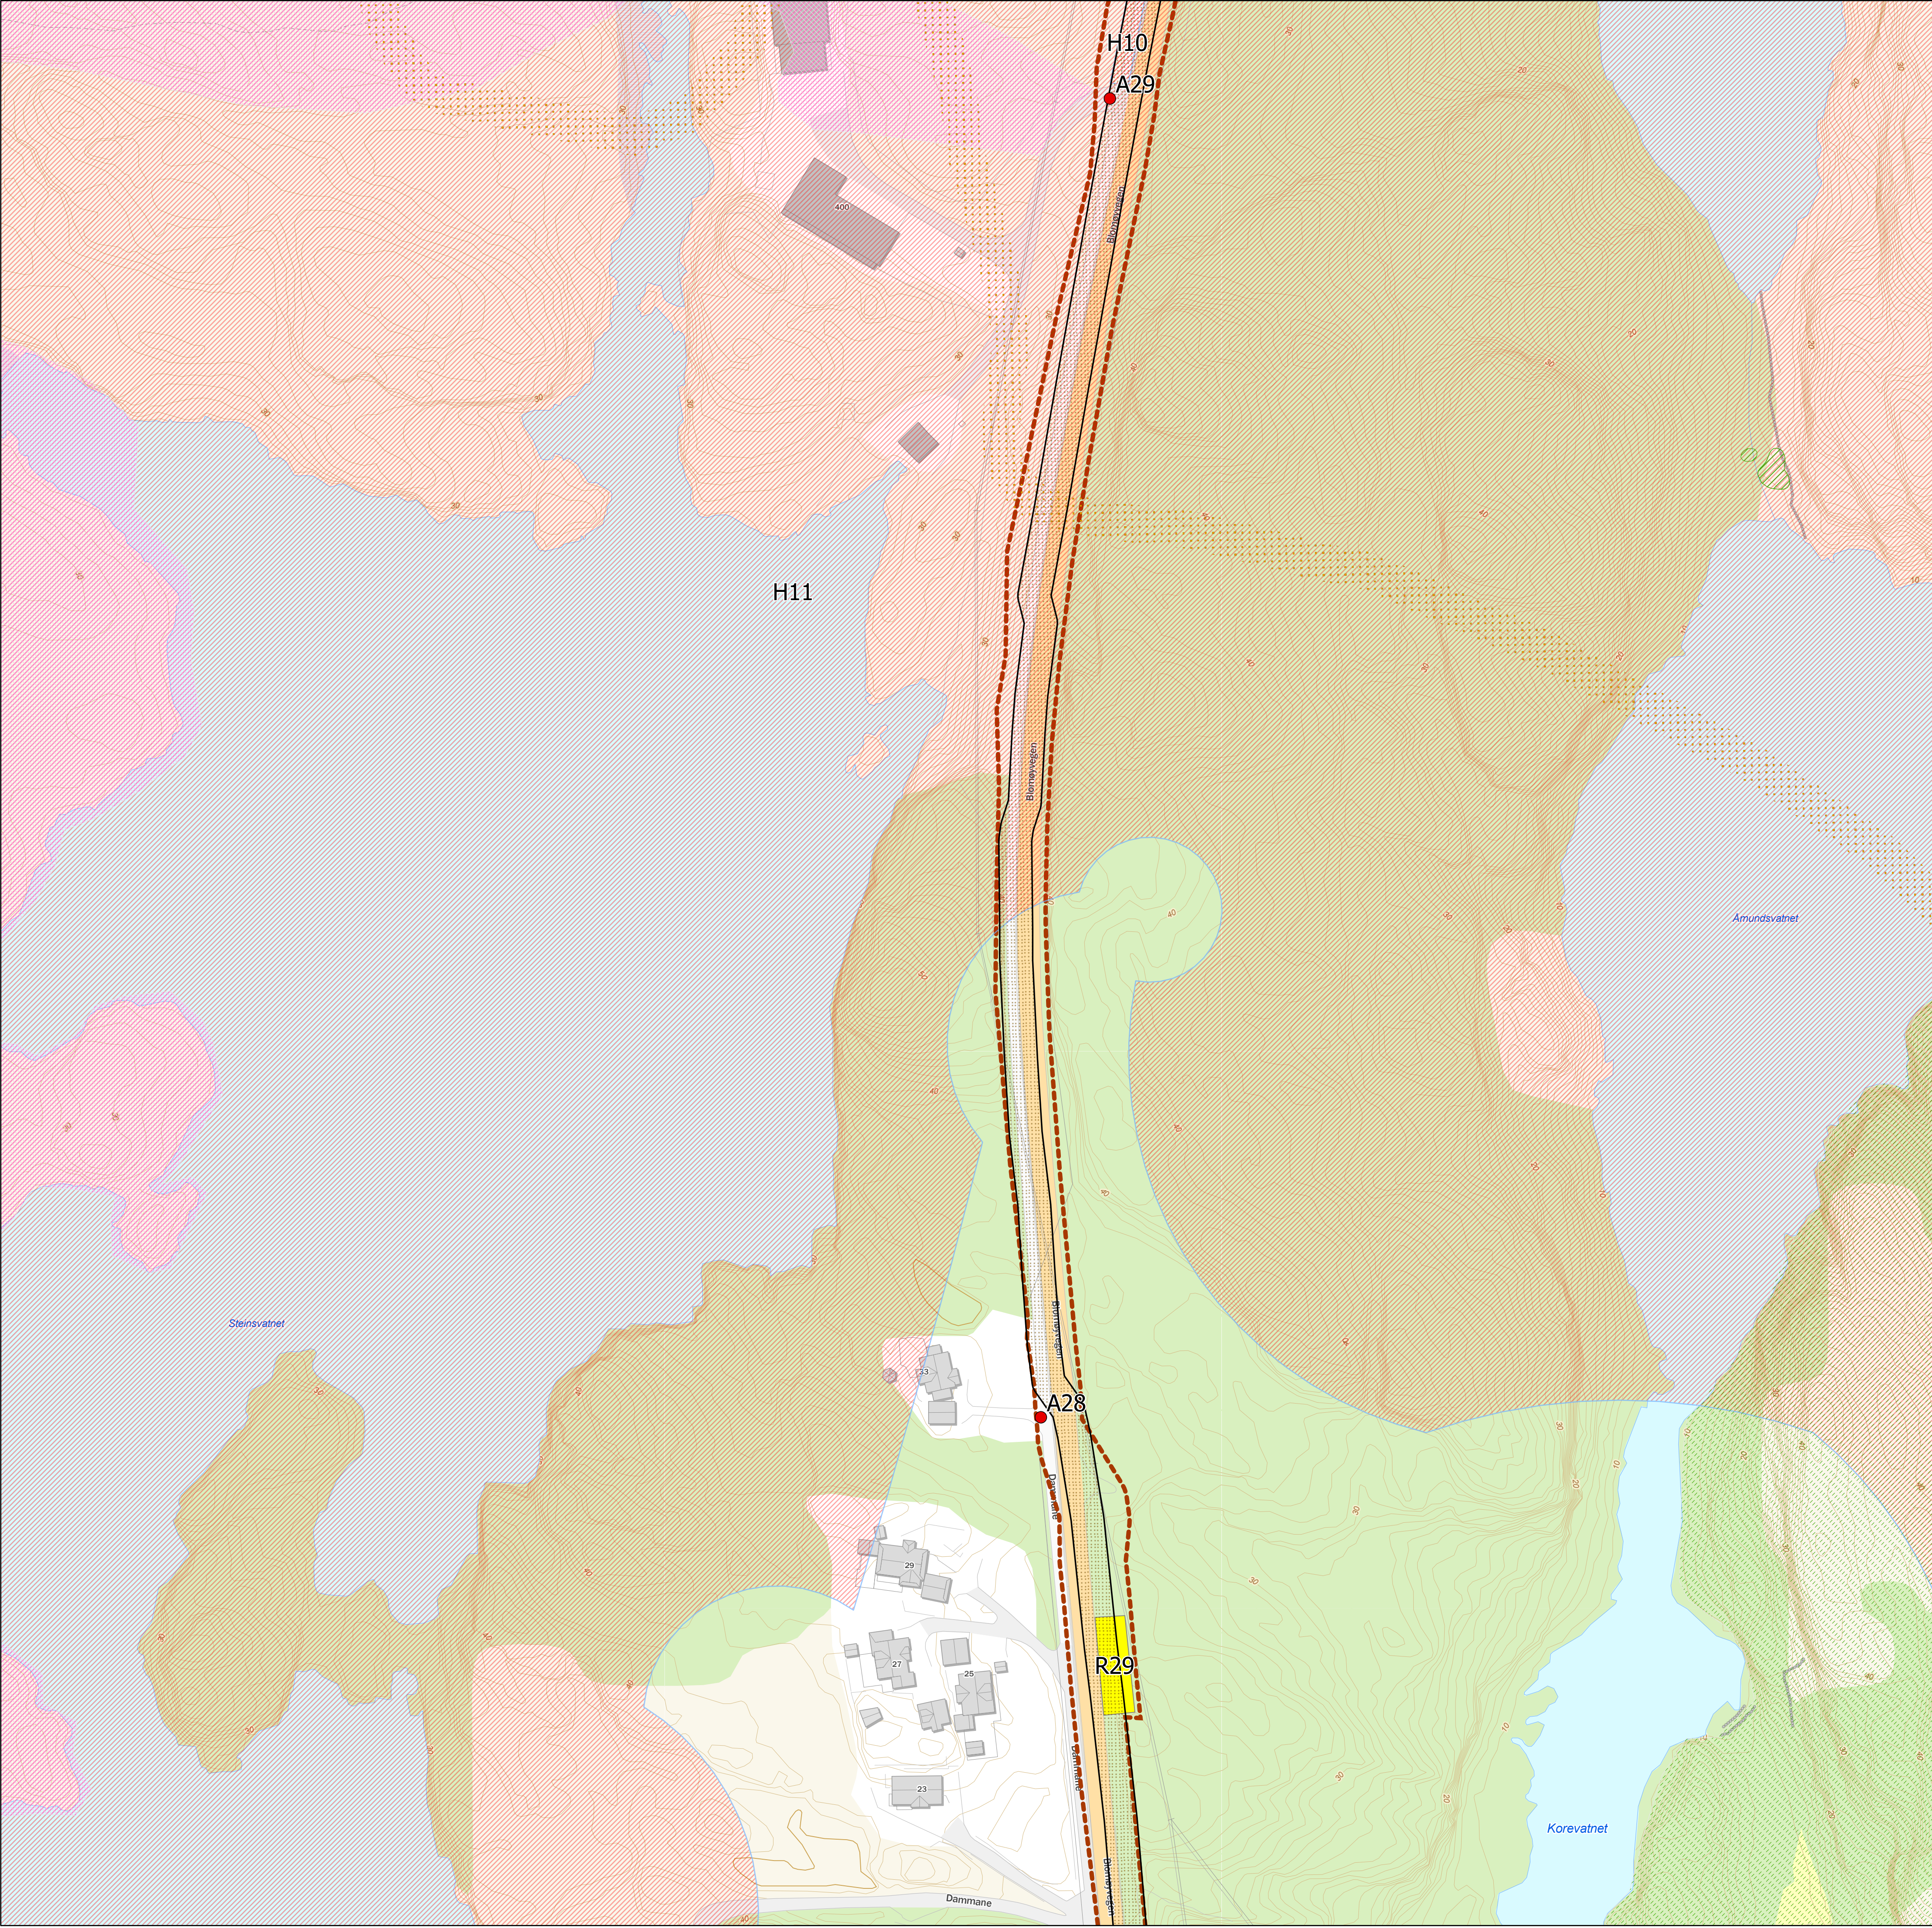

Tegnforklaring

- Behov for midlertidig tiltak/avkjøring
- ▨ Kabeltrasé
- ▨ Registrert friluftslivsområde
- ▨ Friluftslivsområde, svært viktig
- ▨ Kulturminner
- ▨ Hensyn- og restriksjonsområder
- Midlertidig riggplass; Må opparbeides
- ▨ Arealbruksgrense

Rev. 2.0	Utgivelse-/rev.beskrivelse Detaljkart til godkjenning hos NVE	Utarbeidet av: torstekl	Dato 13.01.2026
Tittel: Detaljplankart		Skala: 1:1 000 Koordinatsystem:	
Byggherre: Statnett		Høydereferanse: NN2000	
		Format: A1	
Erstatter dokument:	Dokumentnummer:	Kartblad 26 av 27	

