


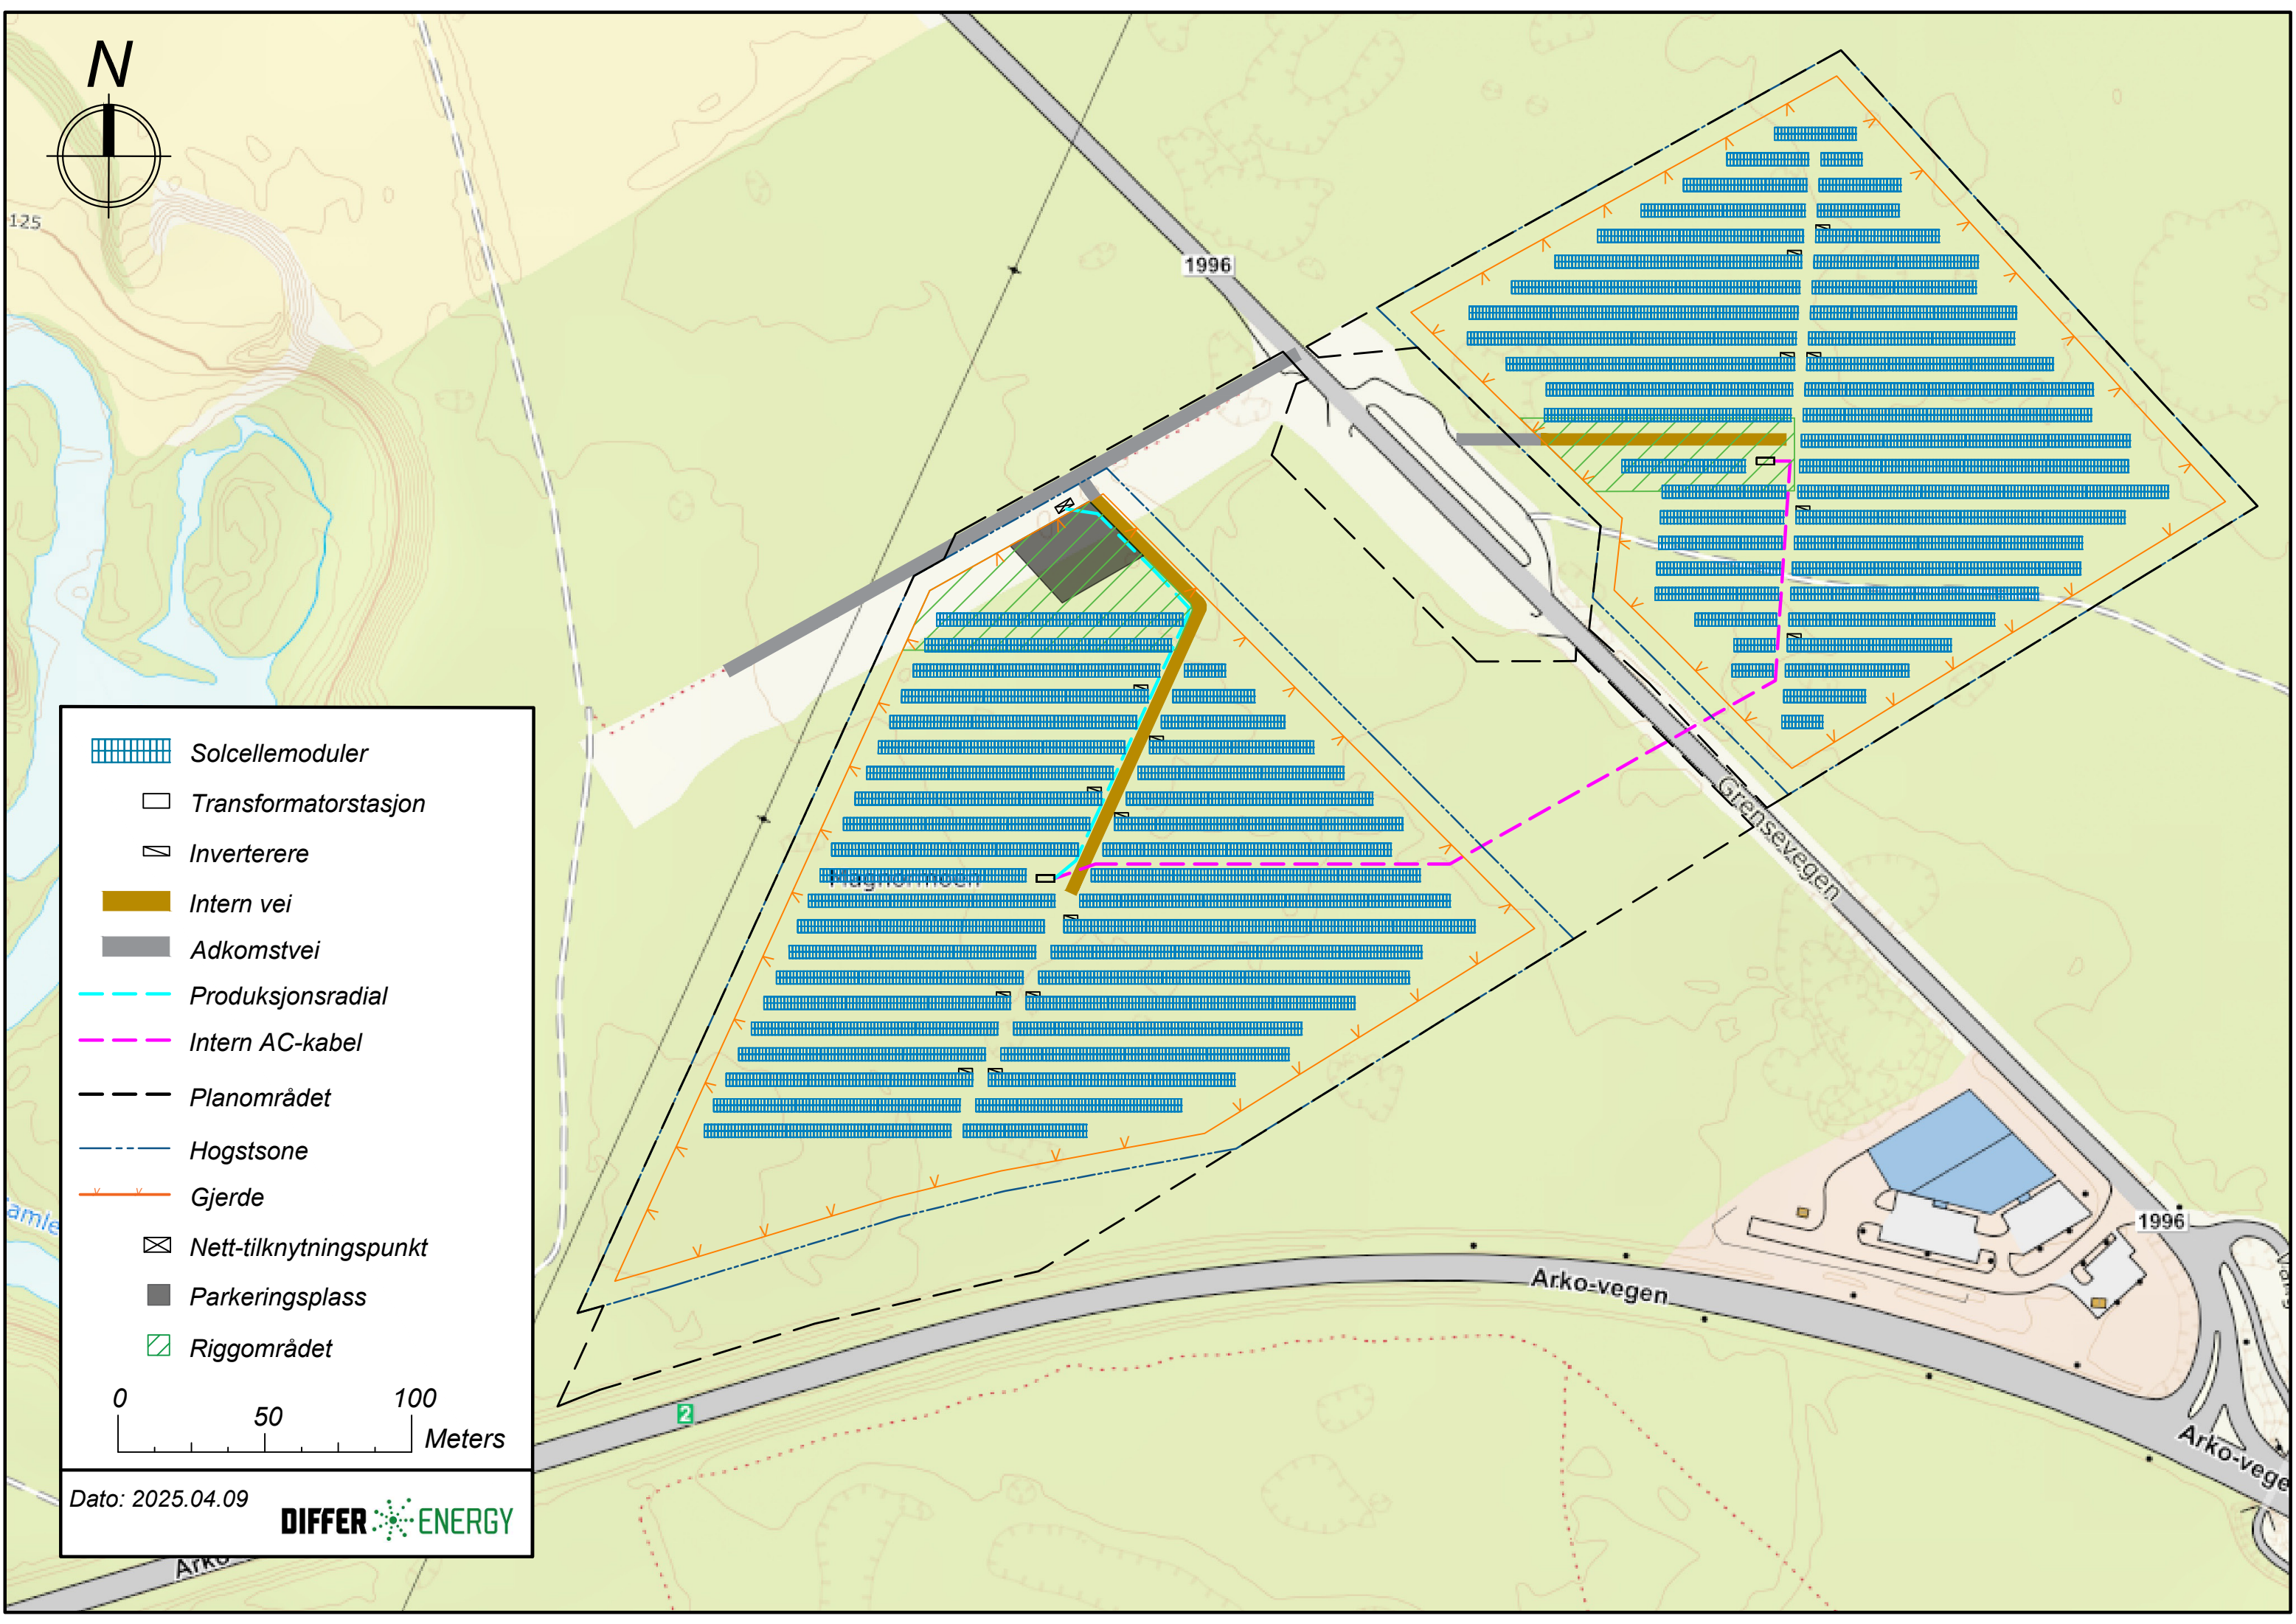

- Solcellemoduler
- Transformatorstasjon
- Inverterere
- Intern vei
- Adkomstvei
- Produksjonsradial
- Intern AC-kabel
- Planområdet
- Hogstsone
- Gjerde
- Nett-tilknytningspunkt
- Parkeringsplass
- Riggområdet

0 50 100 Meters