
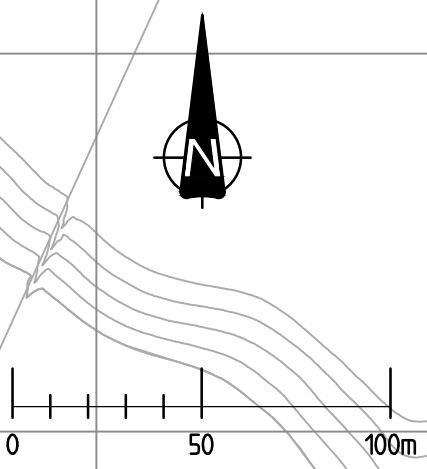


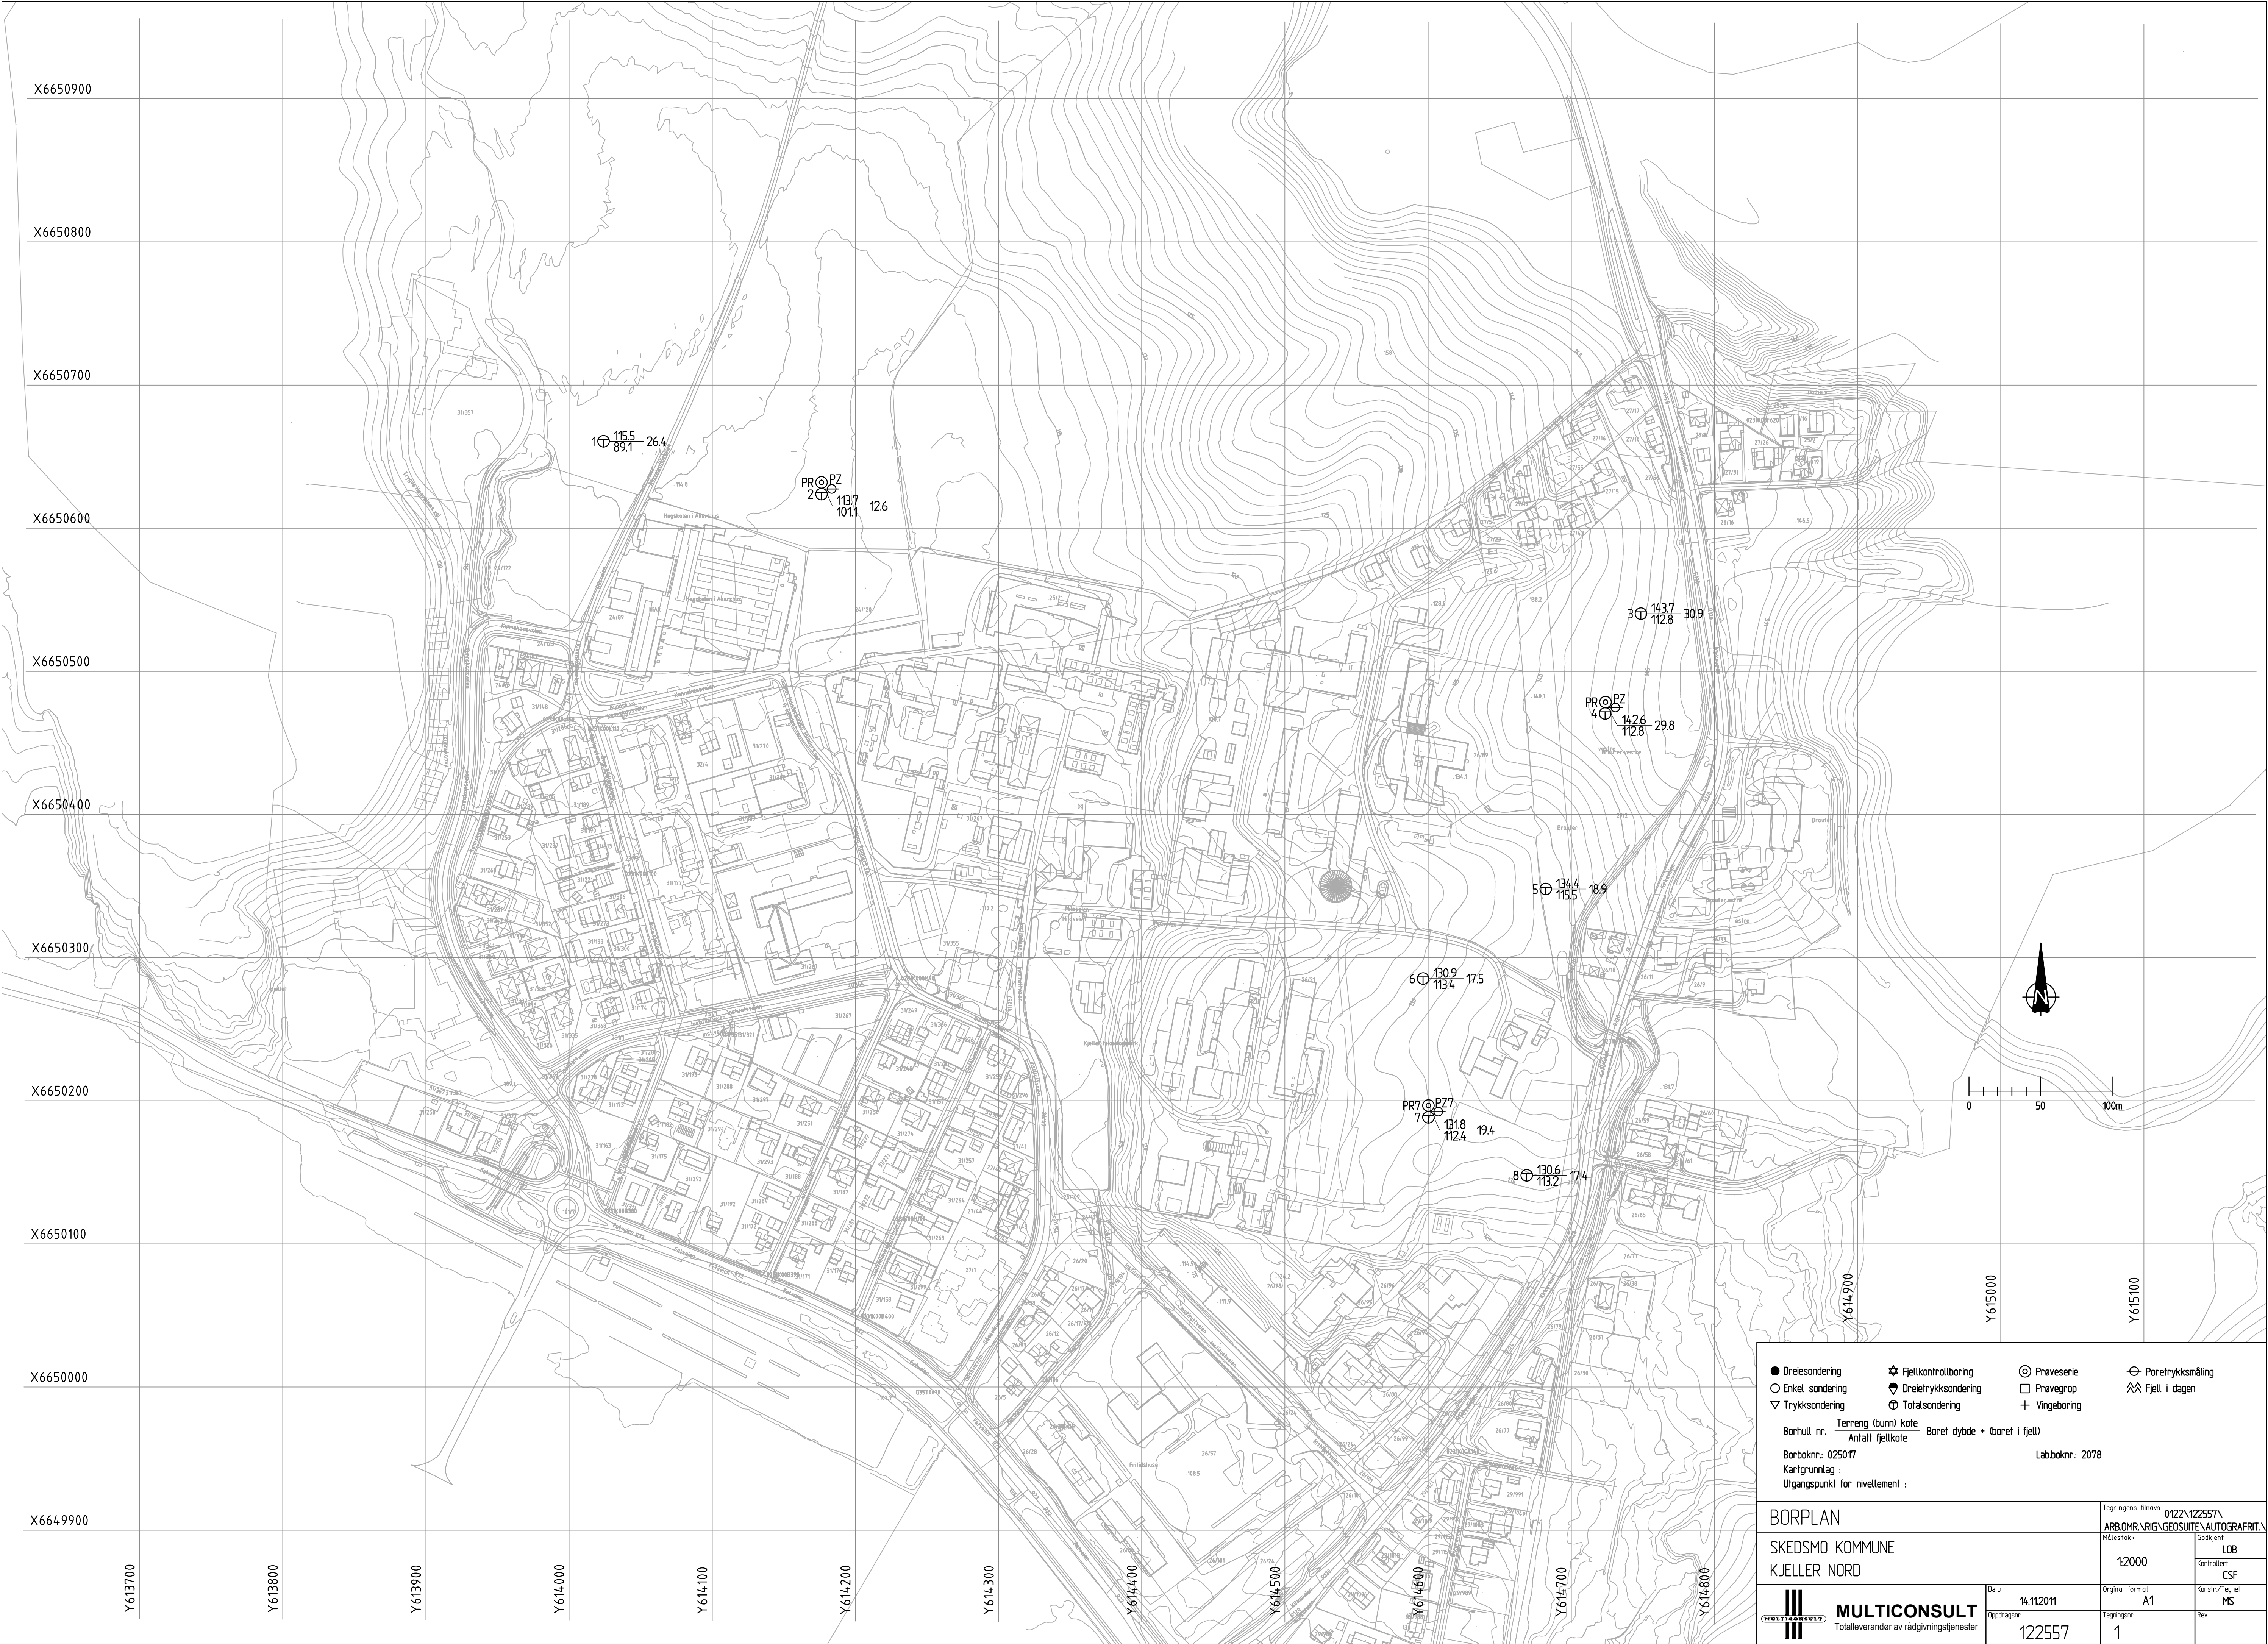

● Dreiesondering

○ Enkel sondering

▽ Trykksondering

⊛ Fjellkontrollboring

⊙ Dreietrykksondering

⊕ Totalsondering

⊙ Prøveserie

□ Prøvegrøp

⊕ Vingeboring

⊕ Poretrykksmåling

⊗ Fjell i dagen

Borhull nr.

Terreng (bunn) kote

Antall fjellkote

Boret dybde + (boret i fjell)

Borboke nr.: 025017

Kartgrunntag :

Utgangspunkt for nivåelement :

Tegningens filnavn

0122\122557\ARB\DMR\VRIG\GEOSUITE\AUTOGRAFRIT\

Målestokk

1:2000

Godkjent

LOB

Original format

A1

Konstr./Tegnet

CSF

Rev

MS

Date

14.11.2011

Tegningsnr.

1

Oppdragsnr.


122557

III

III

MULTICONSULT


Totalleverandør av rådgivningstjenester

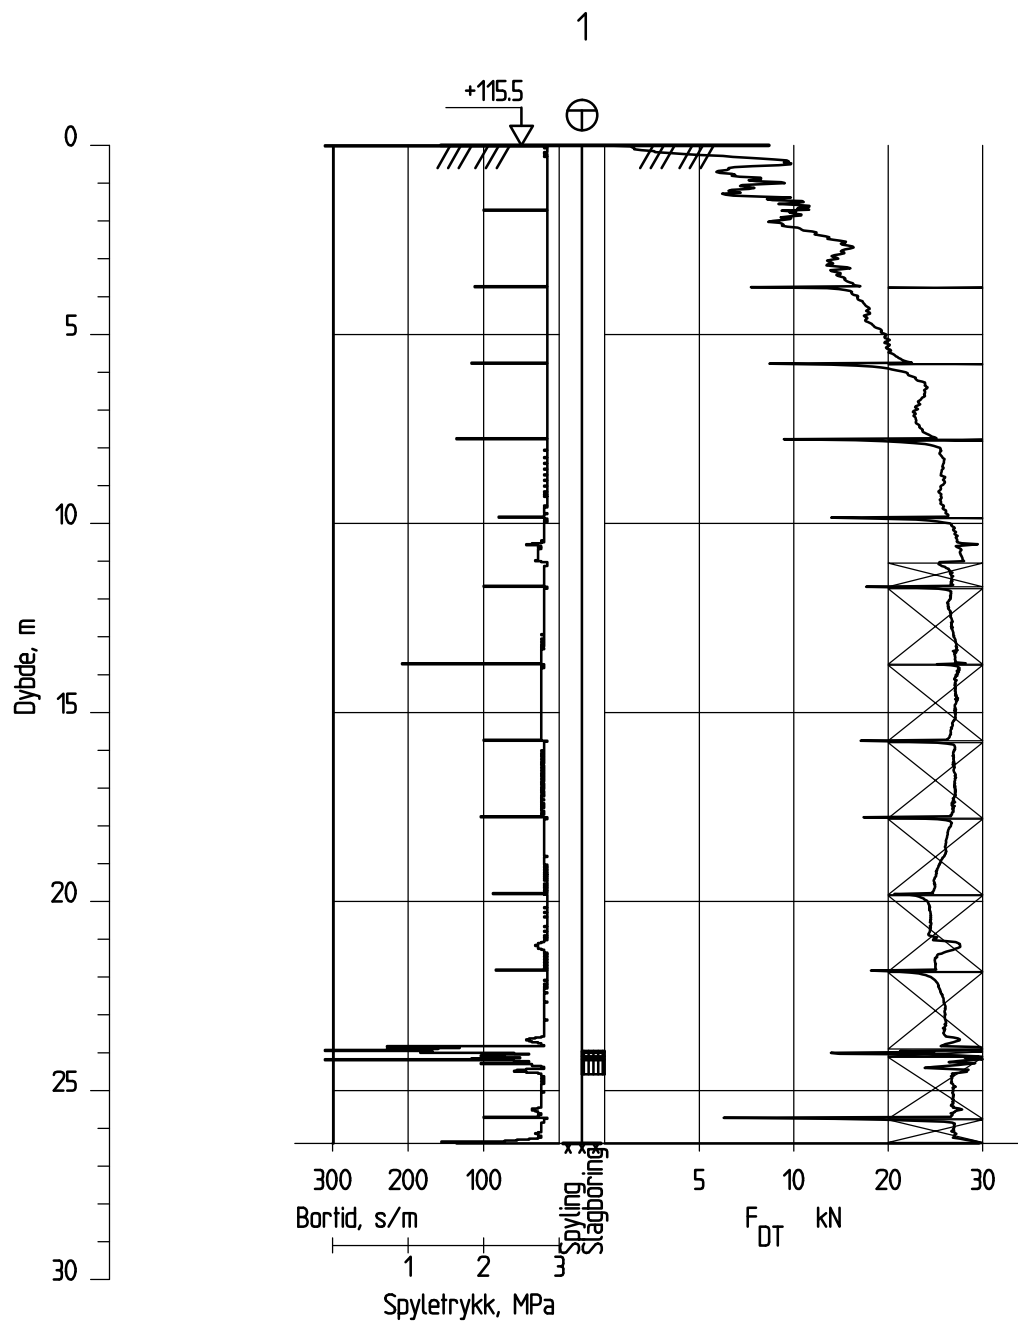

Dato boret :24.10.2011

Posisjon: X 6650660.72 Y 614024.07


TOTALSONDERING		Tegningens filnavn 122\122557\ARB.OMR\RIG\GEOSUITE\AUTOGR.RIT	
SKEDSMO KOMMUNE KJELLER NORD		Målestokk	Godkjent
		M = 1:200	LOB
 MULTICONCONSULT Totalleverandør av rådgivningstjenester		Original format	Konstr./Tegnet
		A4	MS
Dato 14.11.2011 Oppdragsnr. 122557		Tegningsnr. 20	Rev.

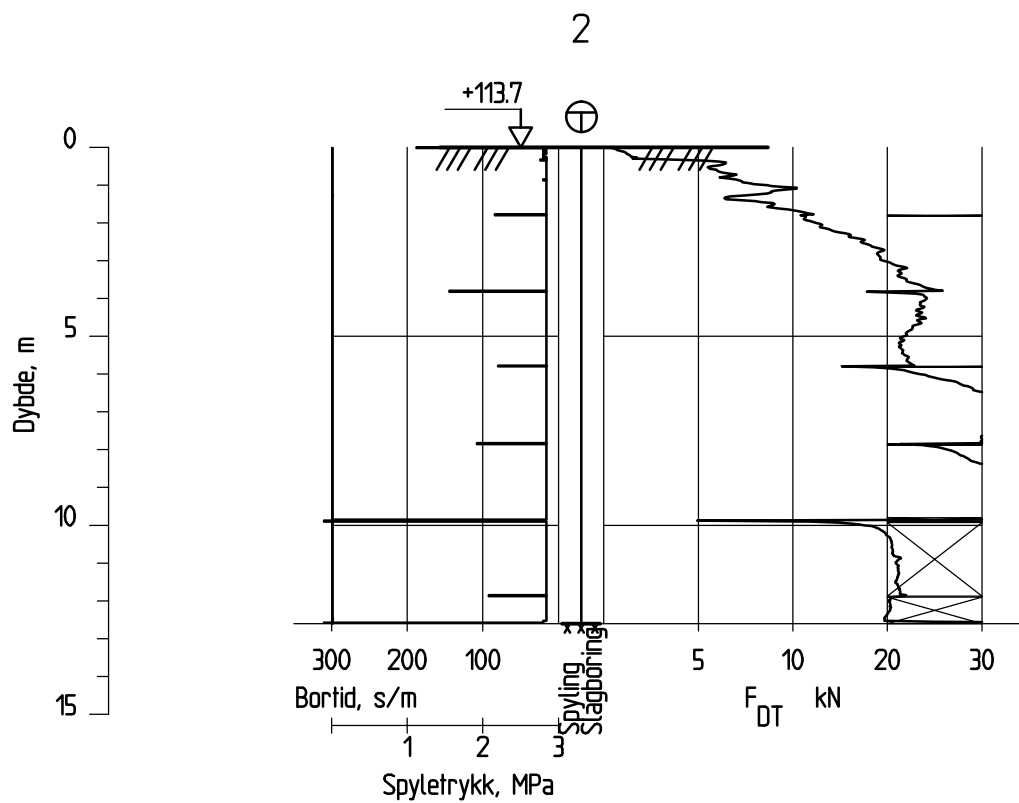

Dato boret :24.10.2011

Posisjon: X 6650623.75 Y 614176.27

TOTALSONDERING		Tegningens filnavn 122\122557\ ARB.OMR\RIG\GEOSUITE\AUTOGR.RIT	
SKEDSMO KOMMUNE KJELLER NORD		Målestokk	Godkjent
		M = 1:200	LOB
 MULTICONSULT Totalleverandør av rådgivningstjenester		Original format	Konstr./Tegnet
		A4	MS
Dato 14.11.2011 Oppdragsnr. 122557		Tegningsnr. 21	Rev.

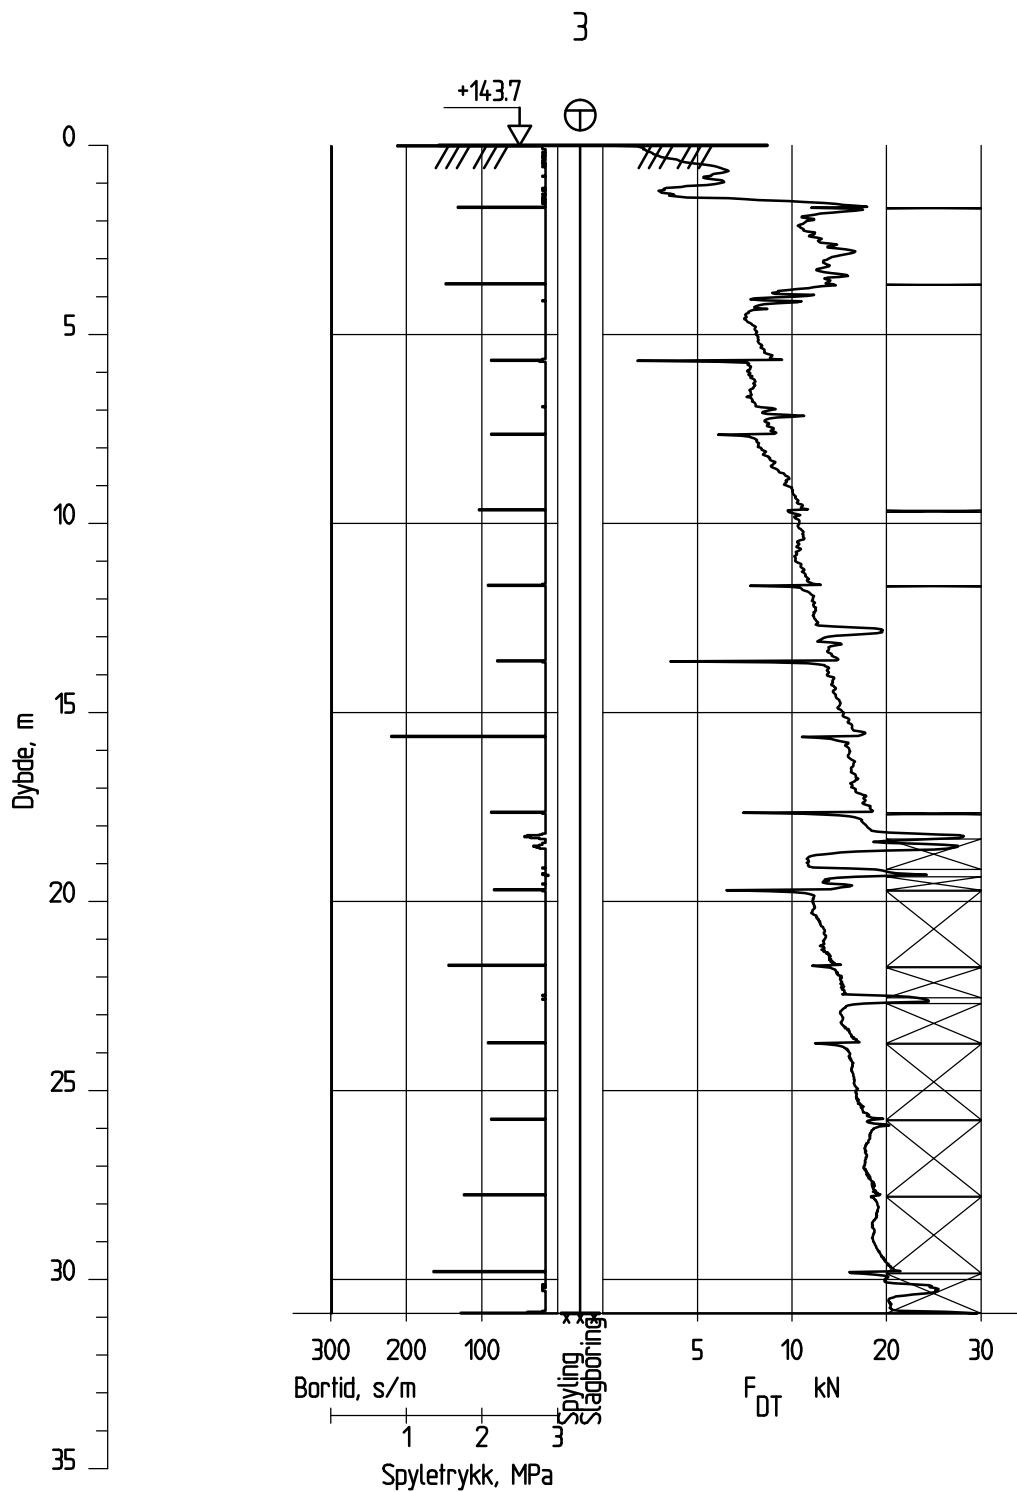

Dato boret :25.10.2011

Posisjon: X 6650540.31 Y 614748.60

TOTALSONDERING

Tegningens filnavn 122\122557\
ARB.OMR\RIG\GEOSUITE\AUTOGR.RIT

SKEDSMO KOMMUNE
KJELLER NORD

Målestokk

M = 1:200

Godkjent

LOB

Kontrollert

CSF



MULTICONSULT
Totalleverandør av rådgivningstjenester

Dato

14.11.2011

Oppdragsnr.

122557

Original format

A4


Tegningsnr.

22

Konstr./Tegnet

MS


Rev.

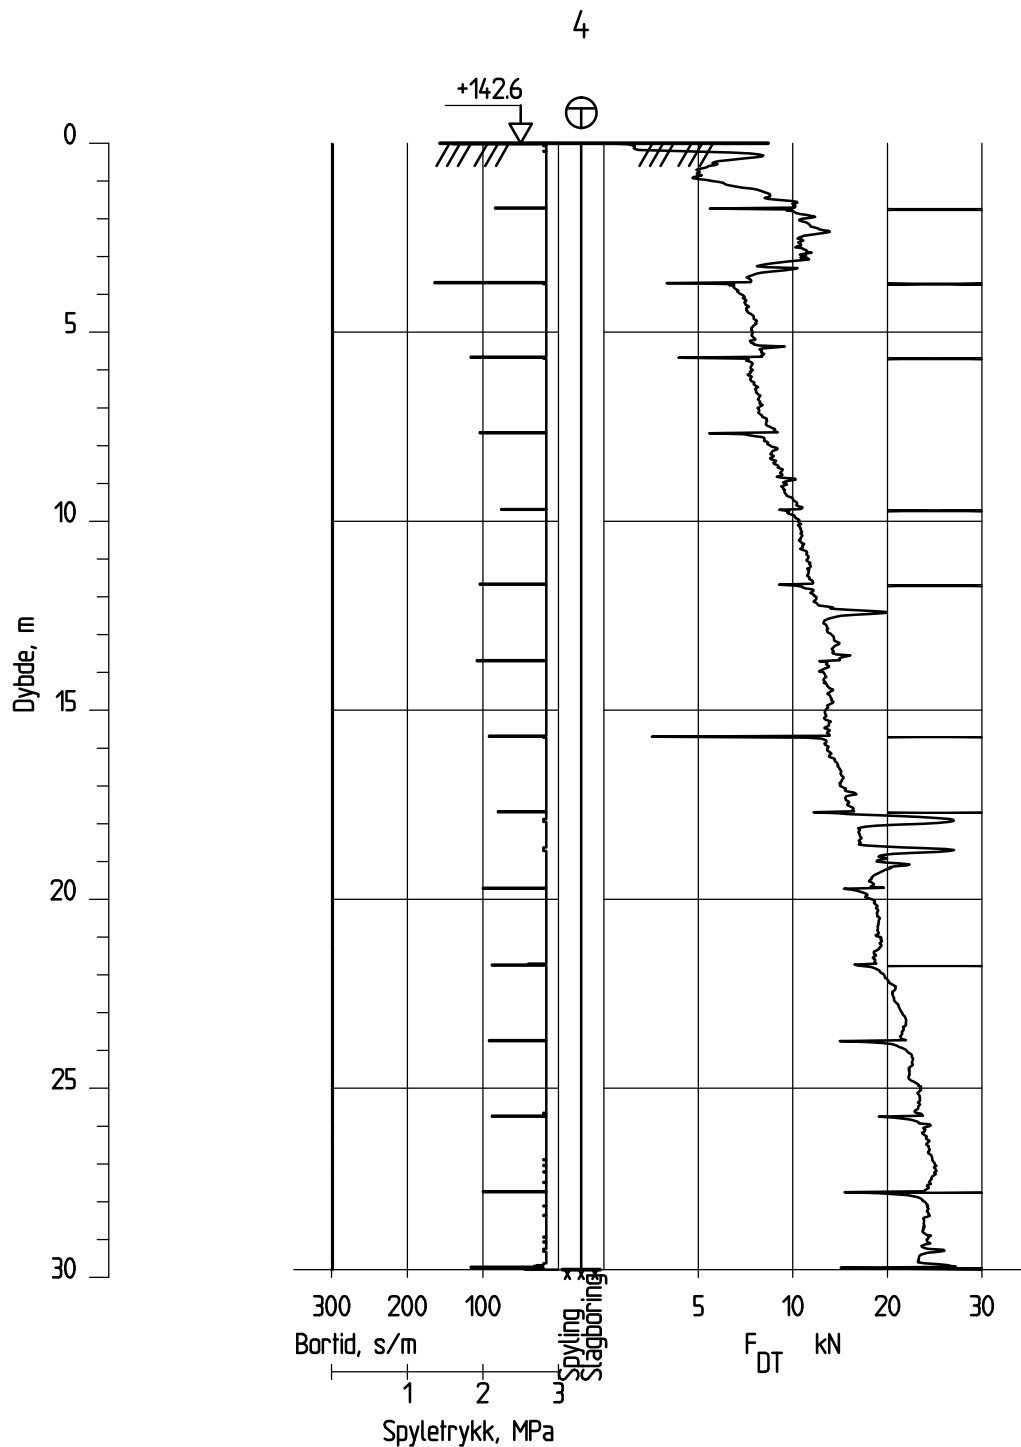

Dato boret :26.10.2011

Posisjon: X 6650470.52 Y 614723.65

TOTALSONDERING		Tegningens filnavn 122\122557\ARB.OMR\RIG\GEOSUITE\AUTOGR.RIT	
SKEDSMO KOMMUNE KJELLER NORD		Målestokk M = 1:200	Godkjent LOB
			Kontrollert CSF
 MULTICONSULT Totalleverandør av rådgivningstjenester	Dato 14.11.2011	Original format A4	Konstr./Tegnet MS
	Oppdragsnr. 122557	Tegningsnr. 23	Rev.

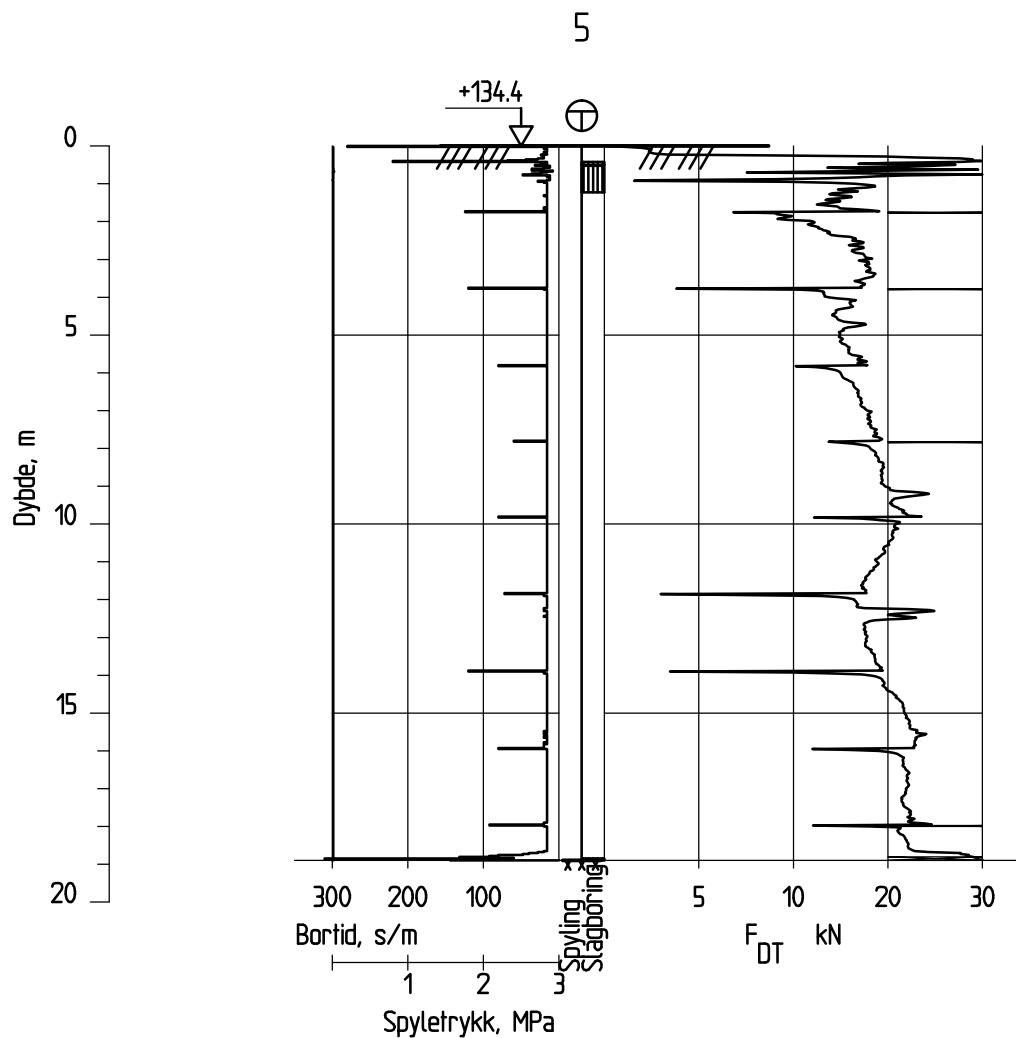

Dato boret :26.10.2011

Posisjon: X 6650347.91 Y 614682.20

TOTALSONDERING

Tegningens filnavn 122\122557\
ARB.OMR\RIG\GEOSUITE\AUTOGR.RIT

SKEDSMO KOMMUNE
KJELLER NORD

Målestokk

M = 1:200

Godkjent

LOB

Kontrollert

CSF



MULTICONSULT
Totalleverandør av rådgivningstjenester

Dato

14.11.2011

Oppdragsnr.

122557

Original format

A4


Tegningsnr.

24

Konstr./Tegnet

MS


Rev.

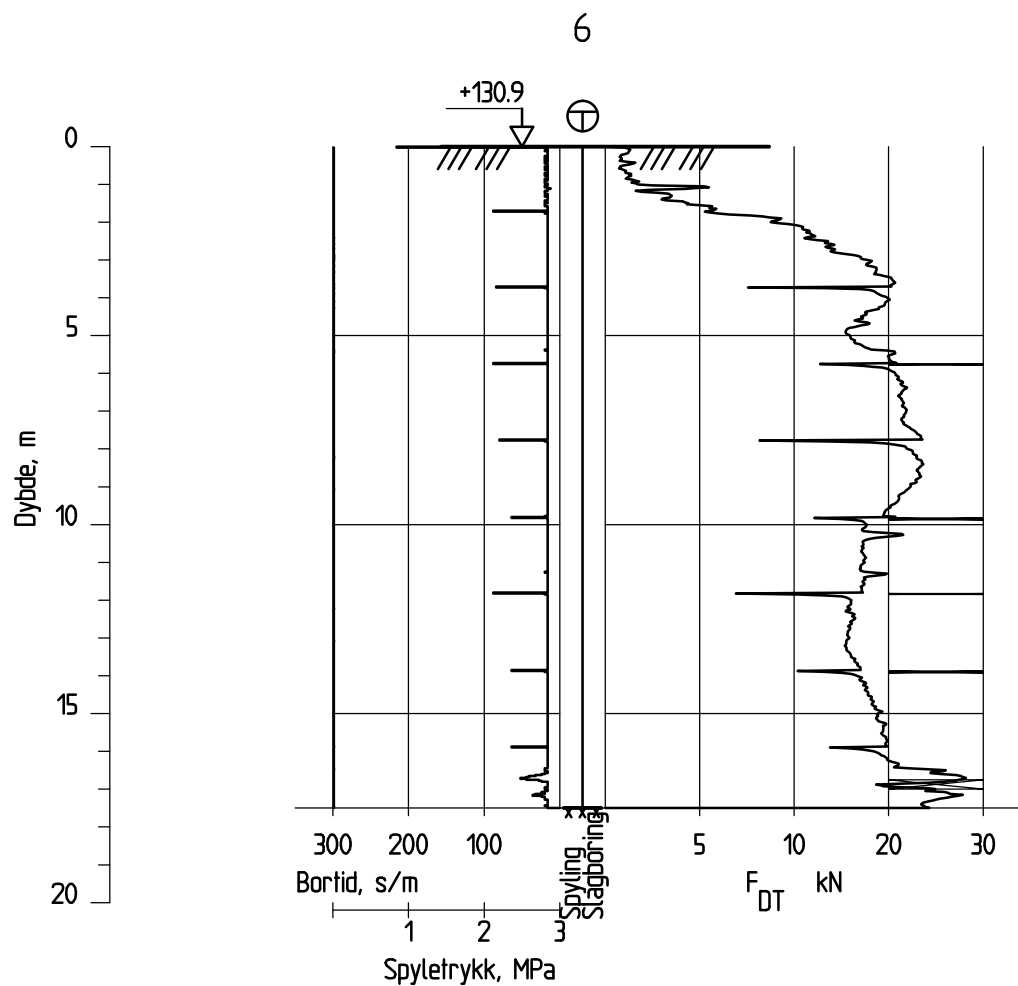

Dato boret :27.10.2011

Posisjon: X 6650285.38 Y 614596.49


TOTALSONDERING		Tegningens filnavn 122\122557\ARB.OMR\RIG\GEOSUITE\AUTOGR.RIT	
SKEDSMO KOMMUNE KJELLER NORD		Målestokk	Godkjent
		M = 1:200	LOB
 MULTICONSULT Totalleverandør av rådgivningstjenester		Original format	Konstr./Tegnet
		A4	MS
Dato		Tegningsnr.	Rev.
14.11.2011		122557	25

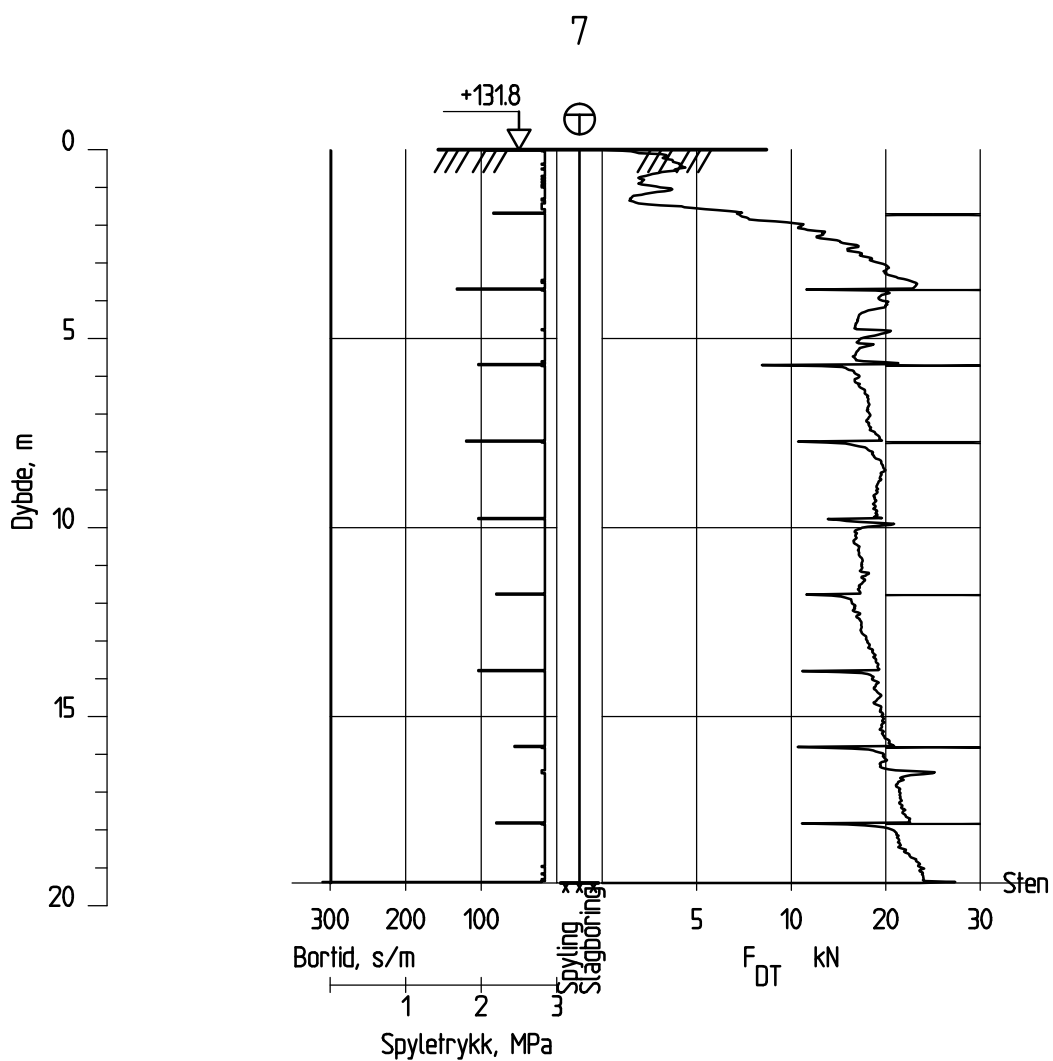

Dato boret :27.10.2011

Posisjon: X 6650188.40 Y 614600.22

TOTALSONDERING		Tegningens filnavn 122\122557\ARB.OMR\RIG\GEOSUITE\AUTOGR.RIT	
SKEDSMO KOMMUNE KJELLER NORD		Målestokk	Godkjent
		M = 1:200	LOB
 MULTICONSULT Totalleverandør av rådgivningstjenester		Original format	Konstr./Tegnet
		A4	MS
Dato		Tegningsnr.	Rev.
14.11.2011		122557	26
Oppdragsnr.			

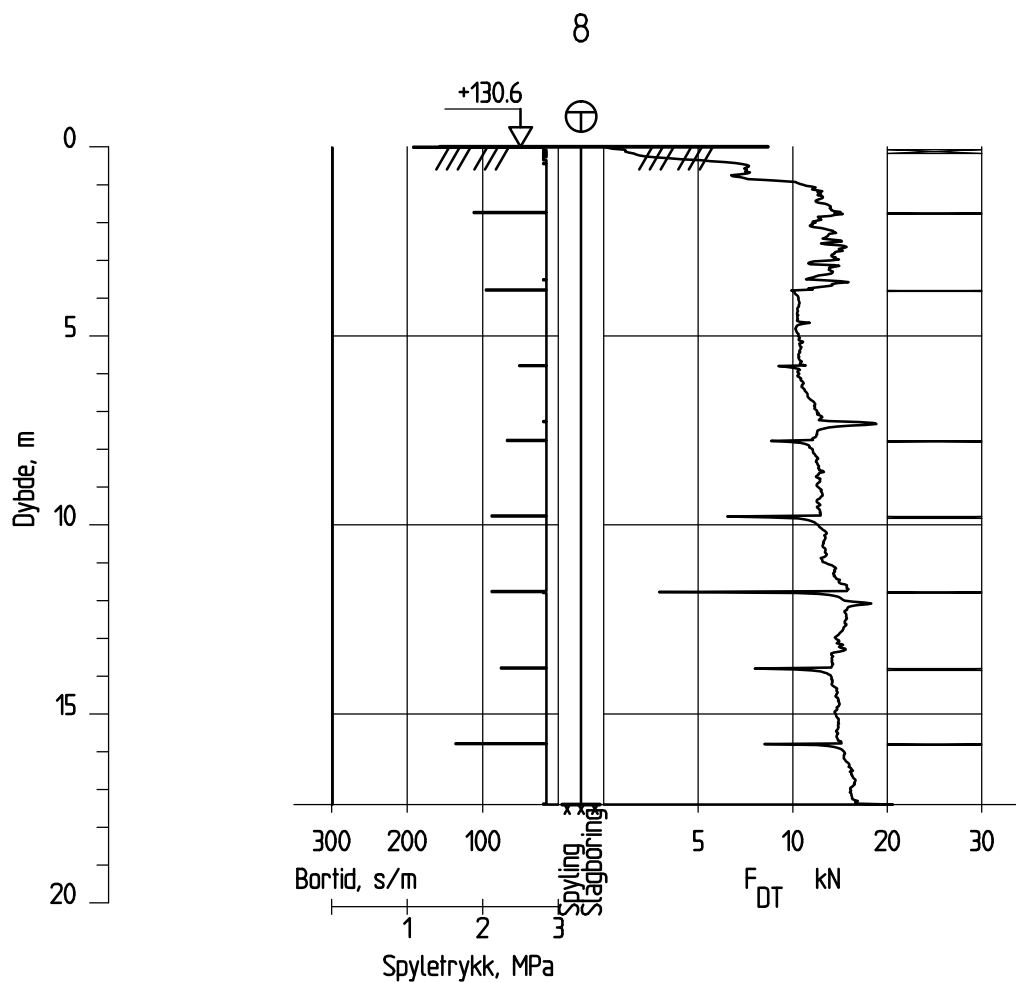

Dato boret :27.10.2011

Posisjon: X 6650147.88 Y 614668.87

TOTALSONDERING

Tegningens filnavn 122\122557\
ARB.OMR\RIG\GEOSUITE\AUTOGR.RIT

SKEDSMO KOMMUNE
KJELLER NORD

Målestokk

M = 1:200

Godkjent

LOB

Kontrollert

CSF



MULTICONSULT
Totalleverandør av rådgivningstjenester

Dato

14.11.2011

Oppdragsnr.

122557

Original format

A4

Tegningsnr.

27

Konstr./Tegnet

MS

Rev.