



0.4	Justert deponi ved tunell	DM	BK	03.09.25
0.3	Mindre justeringer og feilrettinger	DM	BK	02.09.25
0.2	2. utkast	DM	BK	28.08.25
0.1	1. utkast	DM	BK	07.07.25
Rev.	Revisjonen gjelder	Utkast	Korr.	Dato
Småkraft AS Storelva kraftverk Arealbrukskart Oversikt		Målestokk	Dato 07.07.2025	
		1:2500	Tegnet D. Myklebust	
		Korr.	B. Kvinje	
		Akkformat	A1	
Prosjekt nr.		050		
Tegning nr.		050		
Rev.		0.4		

Permanente inngrep

Vei/Utleområde/parkering

Kraftstasjon

Utleiekanal

Inntak og dam

Atv- traktorvei

Deponi

Midlertidige inngrep

Anleggsområde

Lager/ midlertidig deponi

Rigg / lager

Løper

Vannvei i greft

Vannvei i berg

Permanent veg

Midlertidig veg

Strøm/fiber

Inngrepsone

Strålingsutslag

Som bygget tegning

Arbeidstegning

Arbeidstegning

Førebild tegning

Kartekvidtstase: 1:0 m


Koordinatsystem: UTM33

Hydreferanse: NN2000

Bakgrunnskart: Norgekart

småkraft®




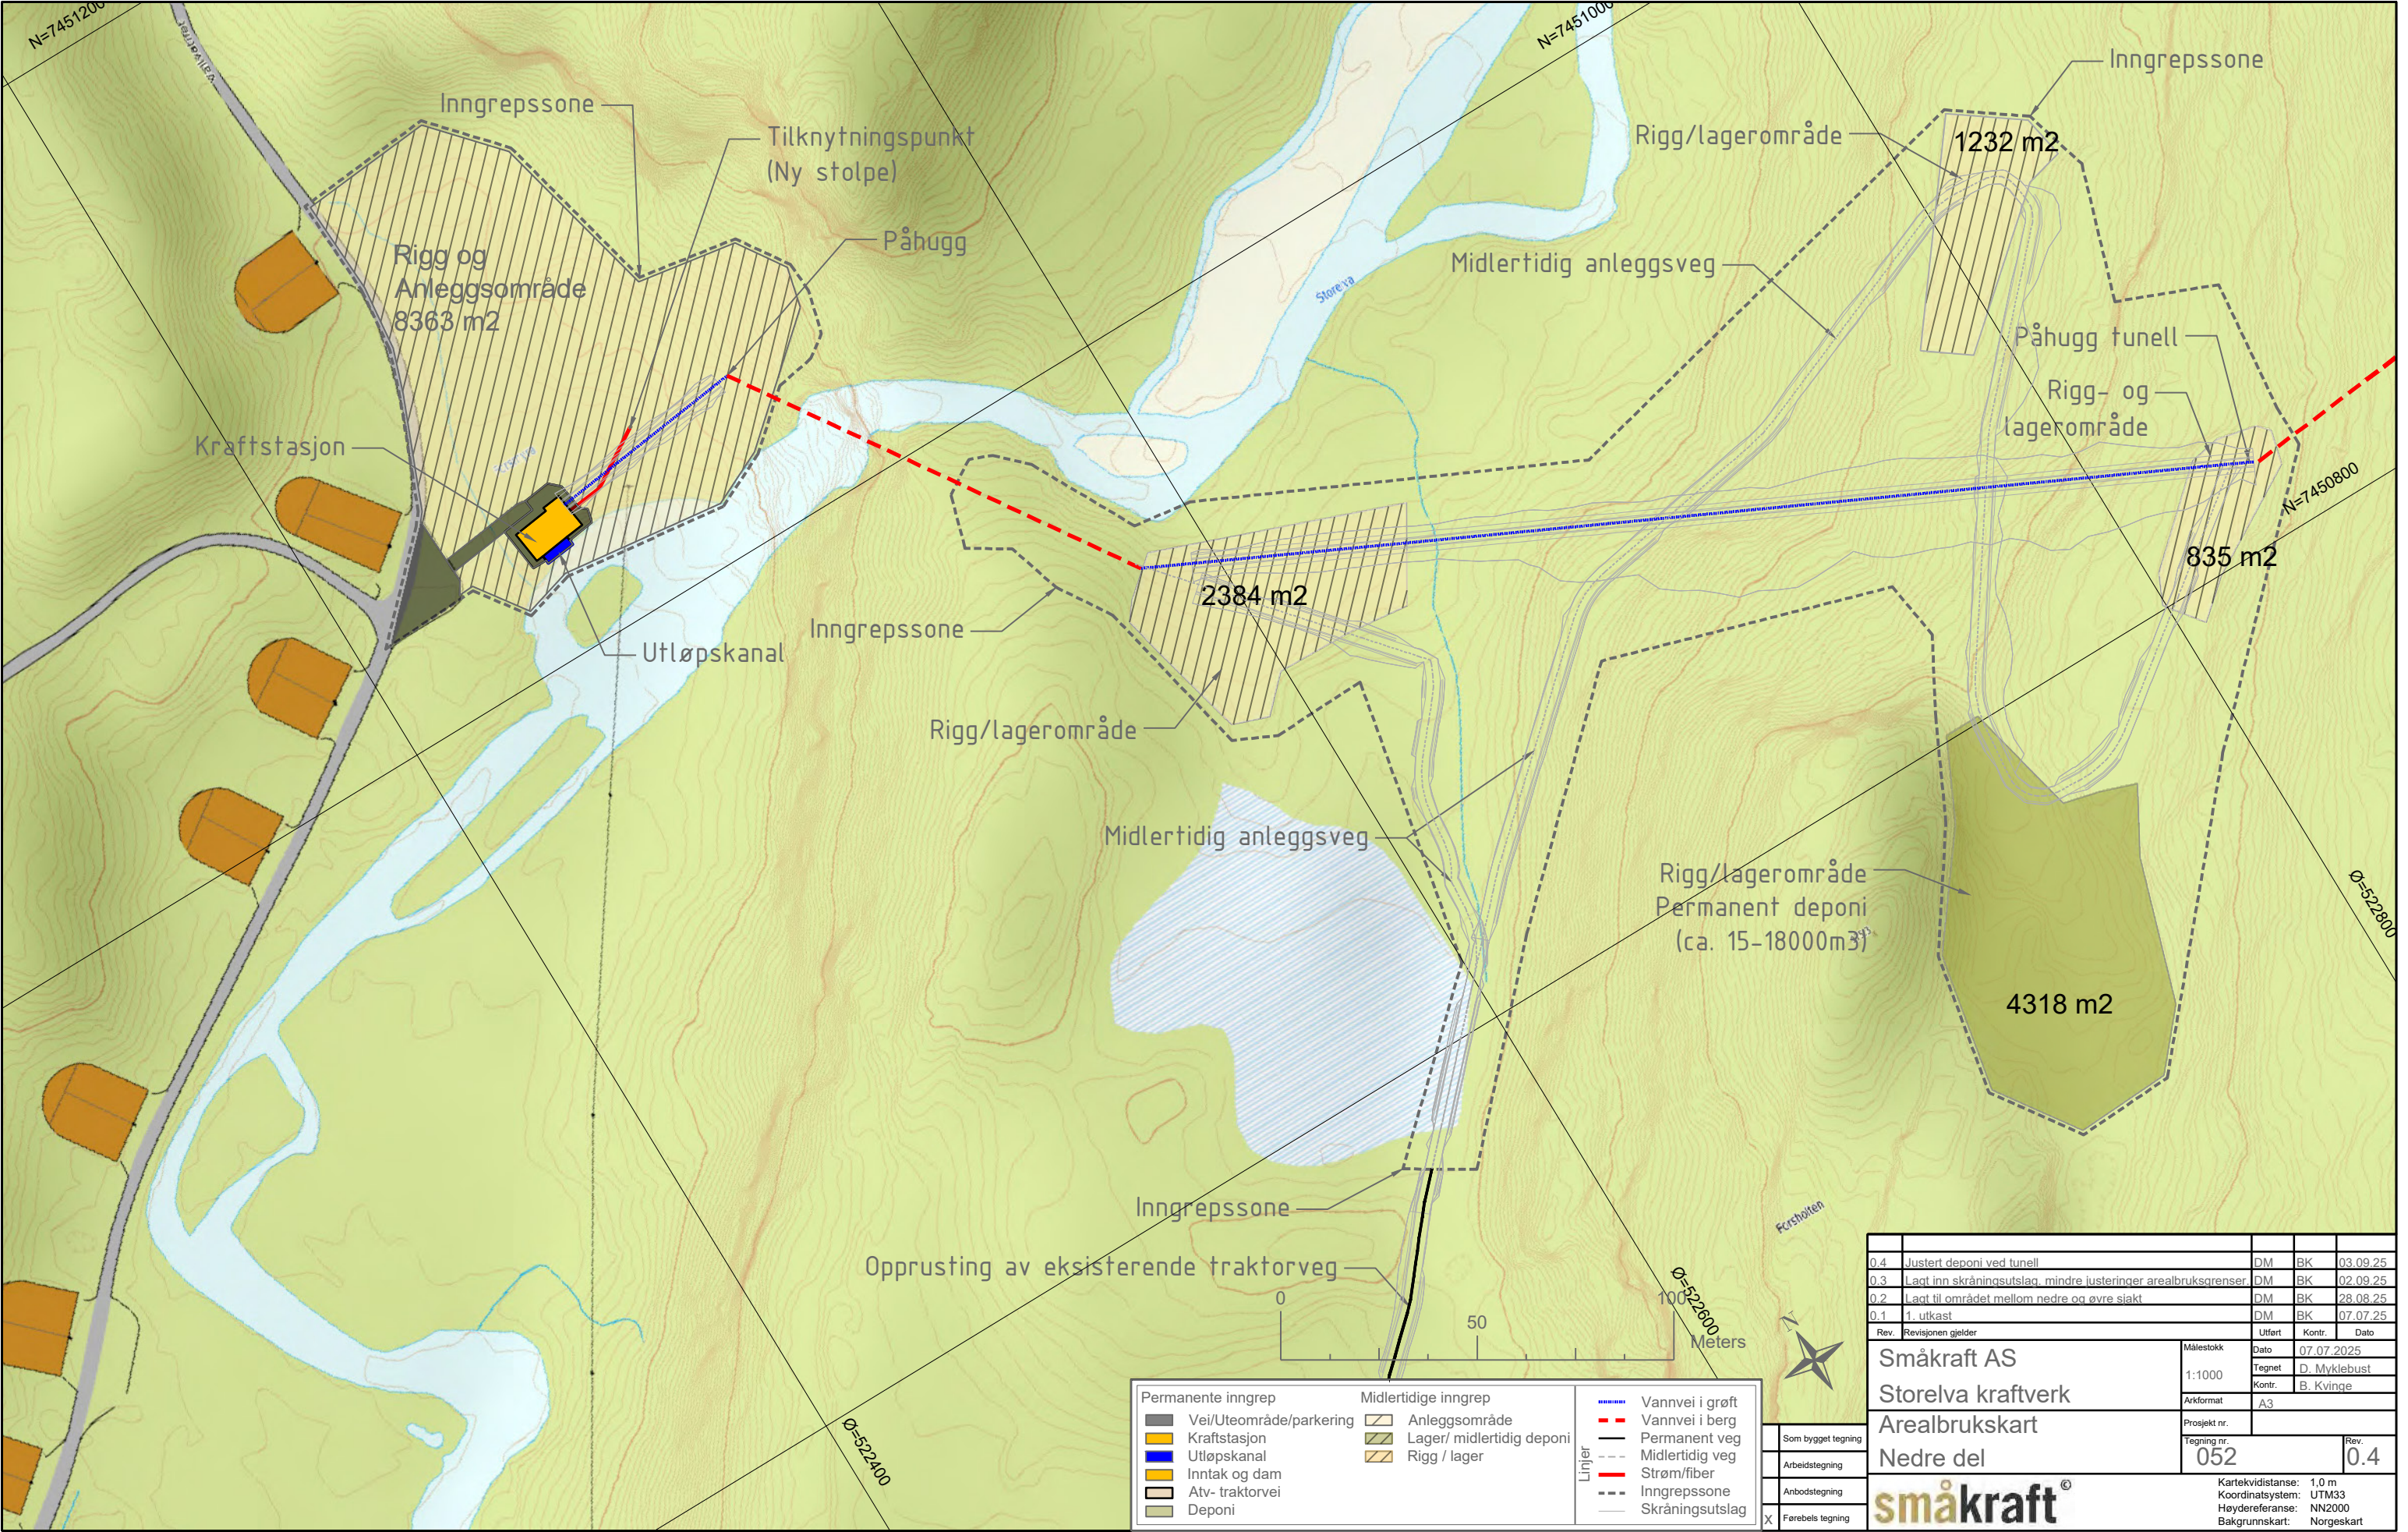

Permanente inngrep		Midlertidige inngrep		Linjer	
	Vei/Uteområde/parkering		Anleggsområde		Vannvei i grøft
	Kraftstasjon		Lager/ midlertidig deponi		Vannvei i berg
	Utløpskanal		Rigg / lager		Permanent veg
	Inntak og dam				Midlertidig veg
	Atv- traktorvei				Strøm/fiber
	Deponi				Inngrepssone
					Skråningsutslag




0.4	Justert deponi ved tunell	DM	BK	03.09.25
0.3	Lagt inn skråningsutslag, mindre justeringer arealbruksgrenser	DM	BK	02.09.25
0.2	Lagt til området mellom nedre og øvre slakt	DM	BK	28.08.25
0.1	1. utkast	DM	BK	07.07.25
Rev.	Revisjonen gjelder	Utført	Kontr.	Dato
Småkraft AS Storelva kraftverk Arealbrukskart Nedre del småkraft®		Målestokk 1:1000	Dato 07.07.2025	Tegnet D. Myklebust
		Arkformat A3	Kontr. B. Kvinge	
		Prosjekt nr. 052	Tegning nr.	Rev. 0.4
		Kartekvidistans: 1,0 m Koordinatsystem: UTM33 Høydereferanse: NN2000 Bakgrunnskart: Norgeskart		

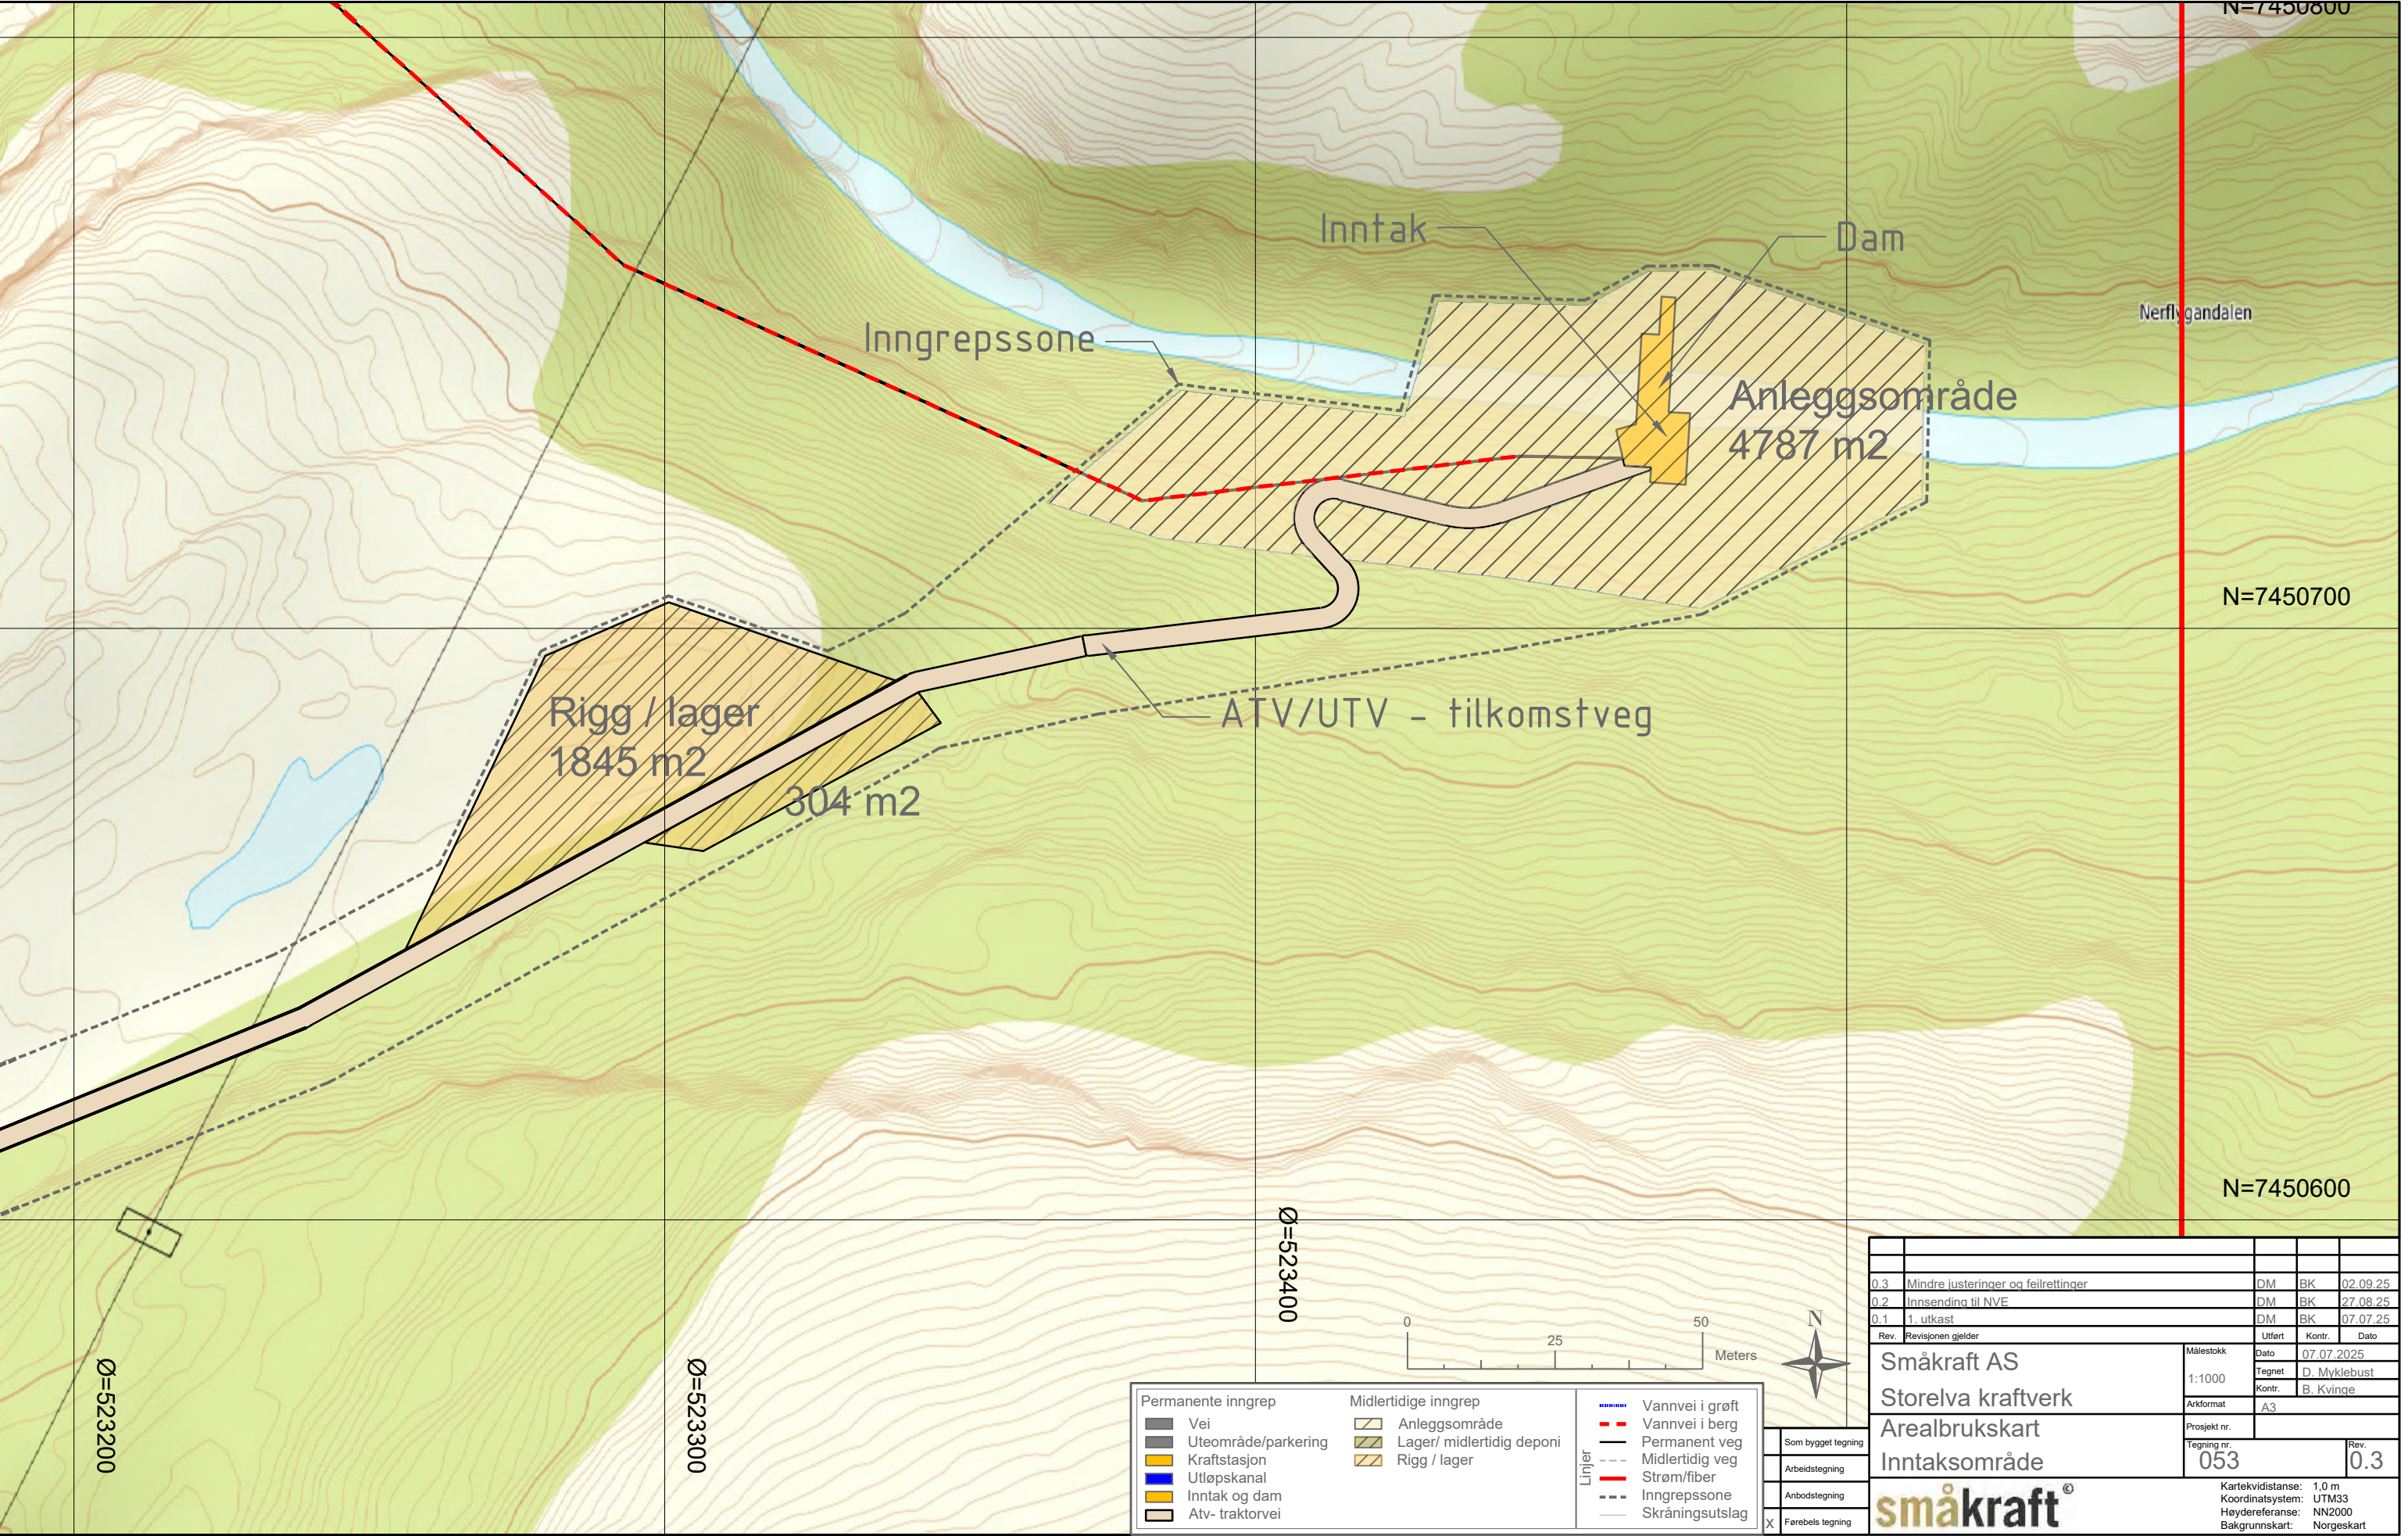


0.3	Mindre justeringer og feilrettinger	DM	BK	02.09.25
0.2	Innsending til NVE	DM	BK	27.08.25
0.1	1. utkast	DM	BK	07.07.25
Rev.	Revisjonen gjelder	Utført	Kontr.	Dato
Småkraft AS		Målestokk	Dato	07.07.2025
Storelva kraftverk		1:1000	Tegnet	D. Myklebust
Arealbrukskart		Arkformat	Kontr.	B. Kvinge
Inntaksområde		Prosjekt nr.		
småkraft®		Tegning nr.	053	Rev. 0.3
		Kartekvidistansse:	1,0 m	
		Koordinatsystem:	UTM33	
		Høydereferanse:	NN2000	
		Bakgrunnskart:	Norgeskart	

Plan dam og inntak:

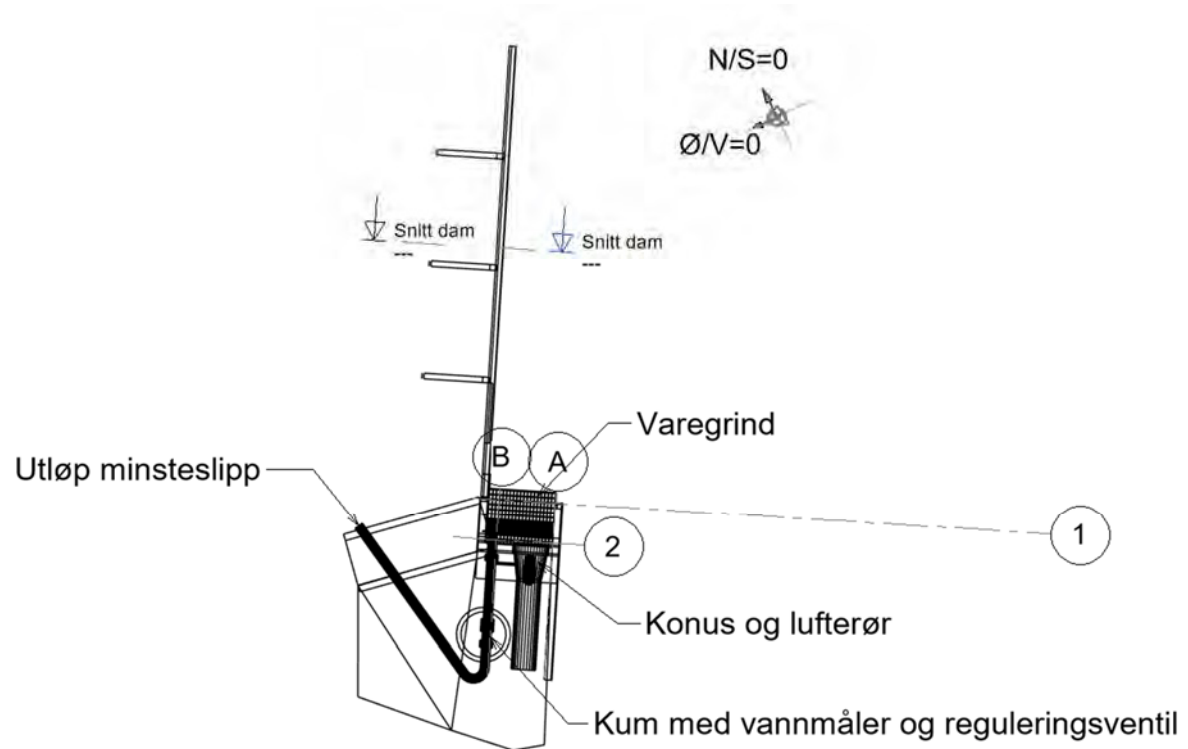

Snitt dam

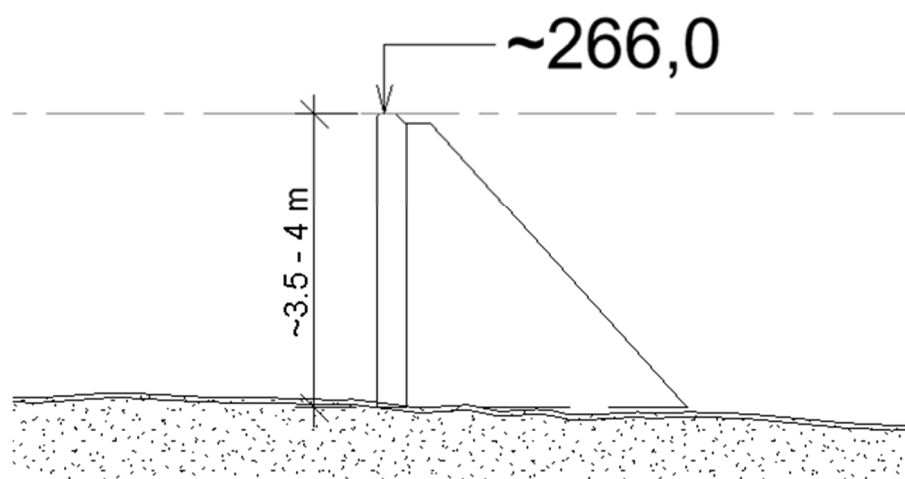


Vest



Øst



Nord

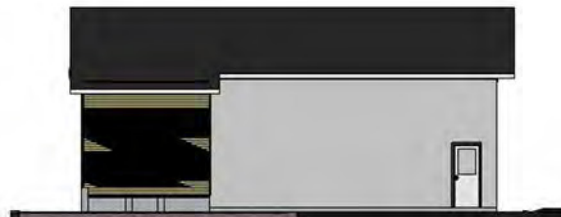

Sør

