



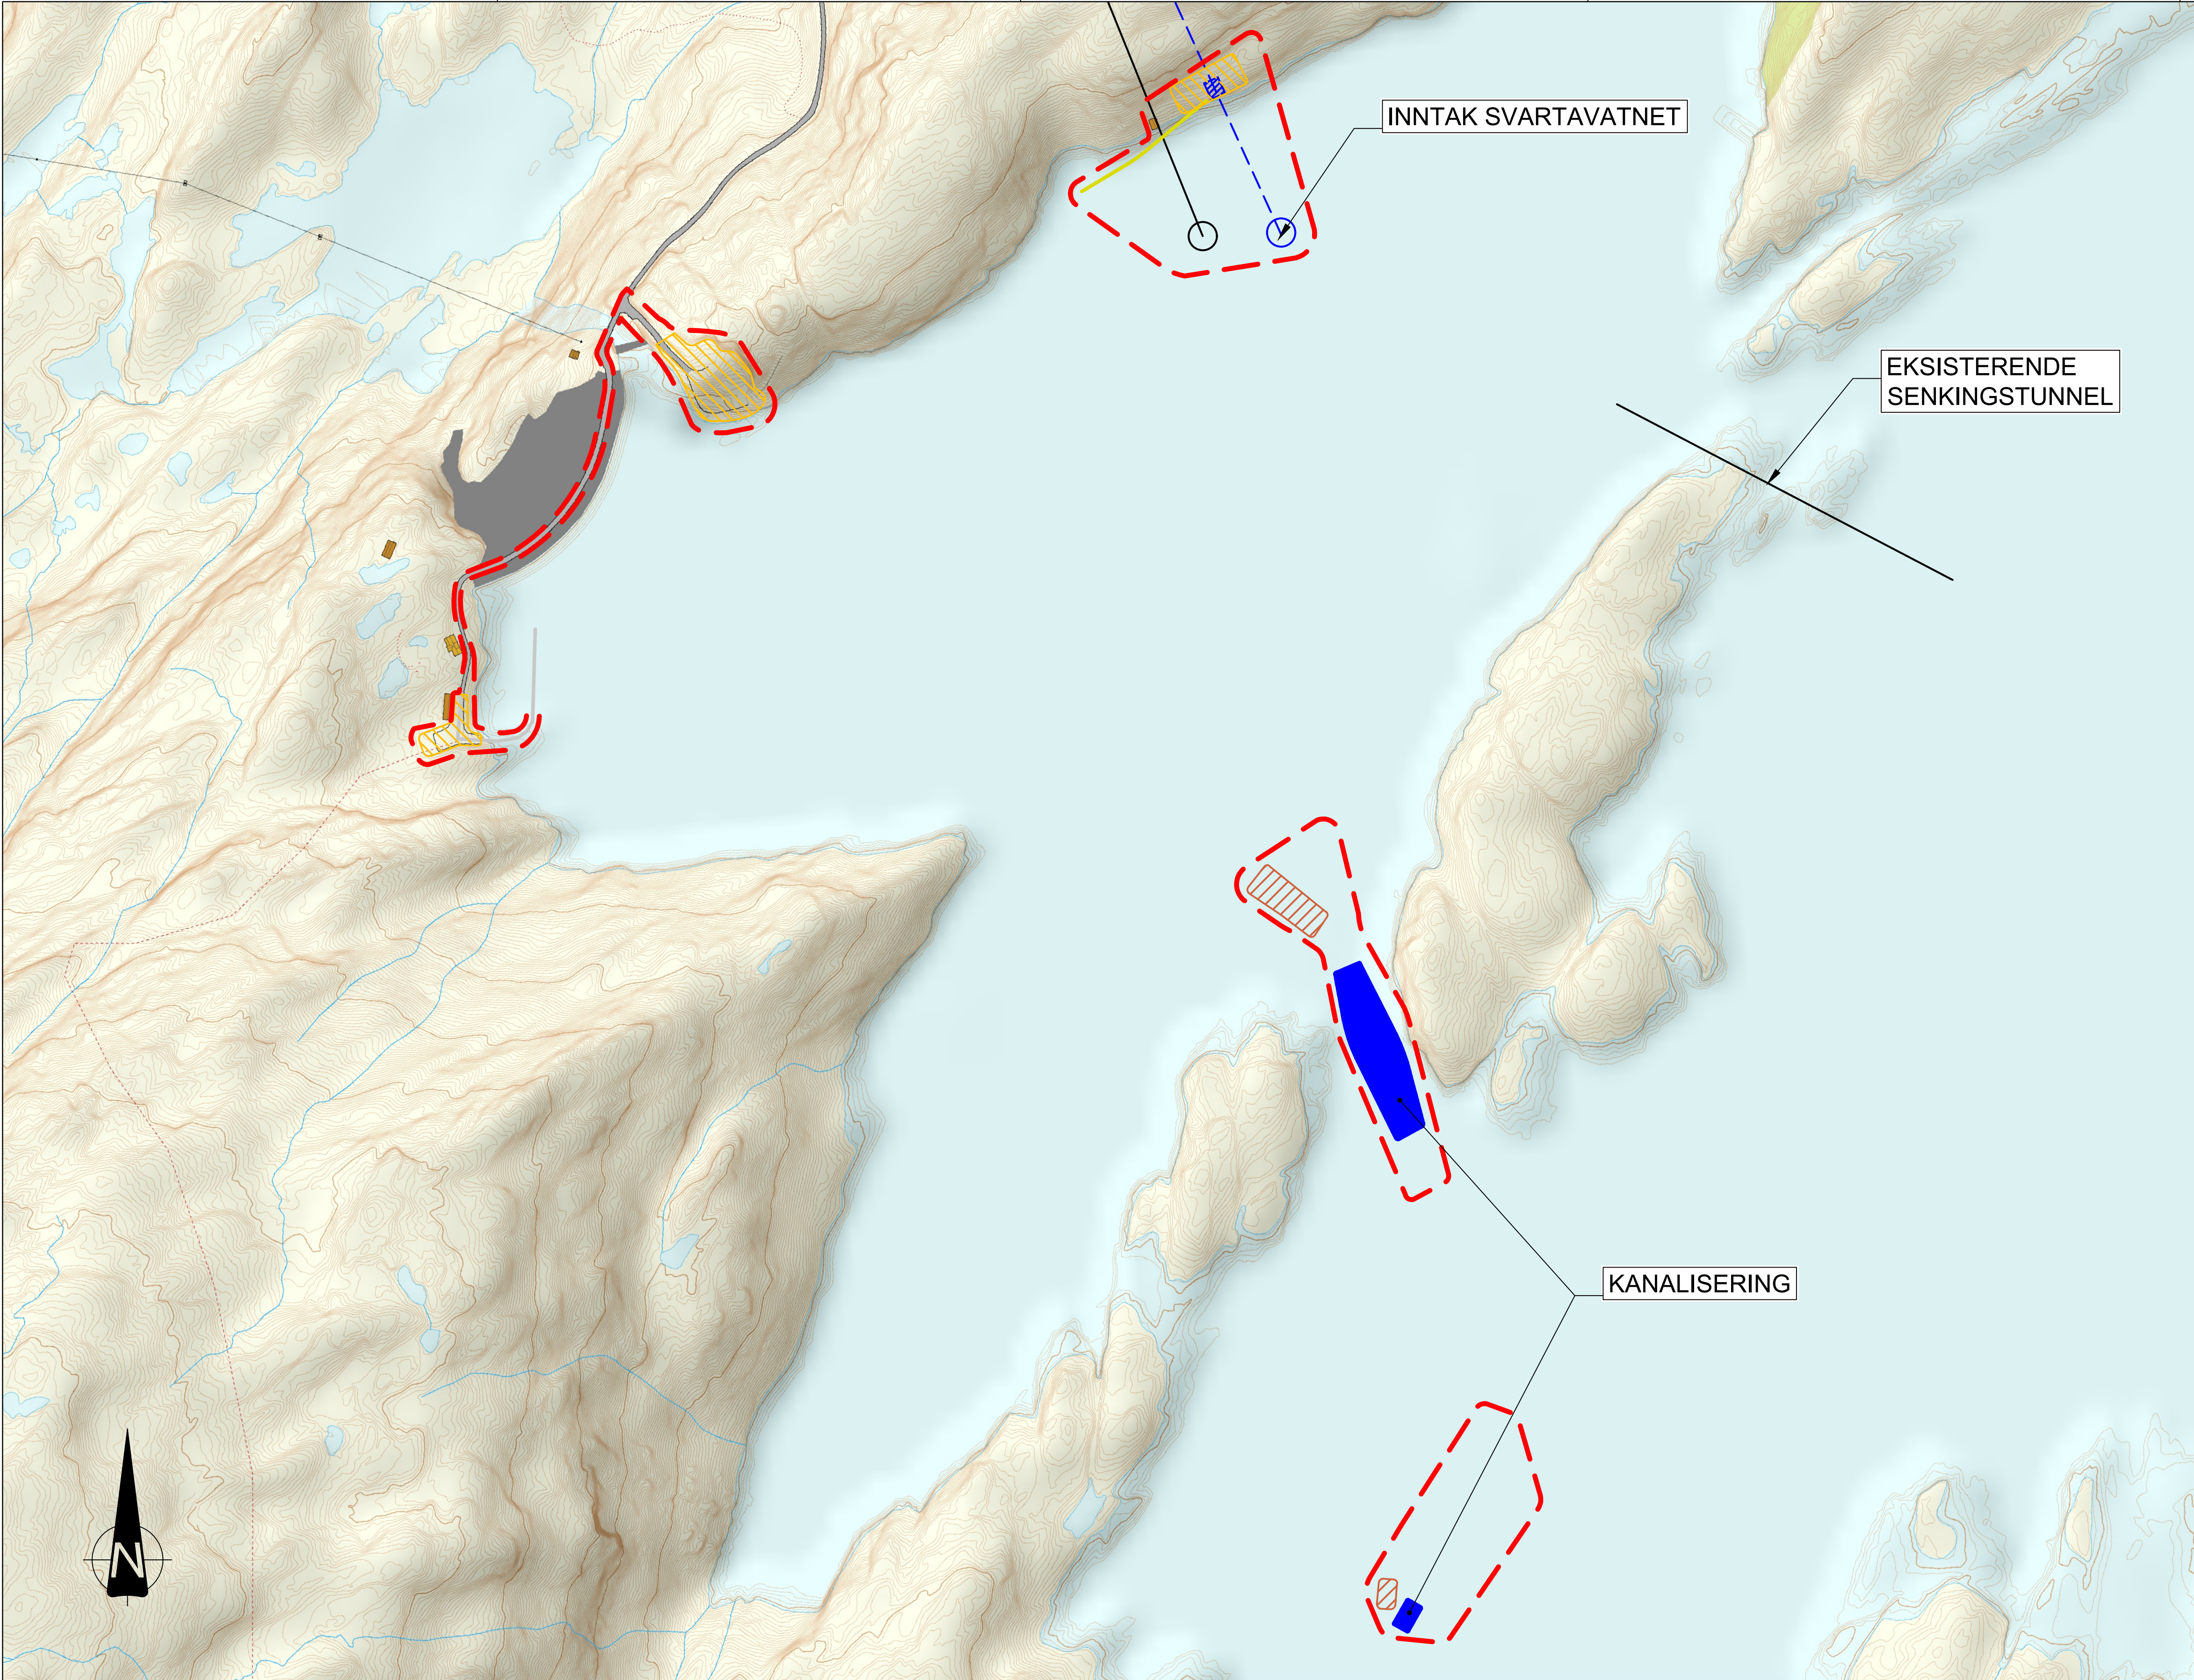


PLASSERING:

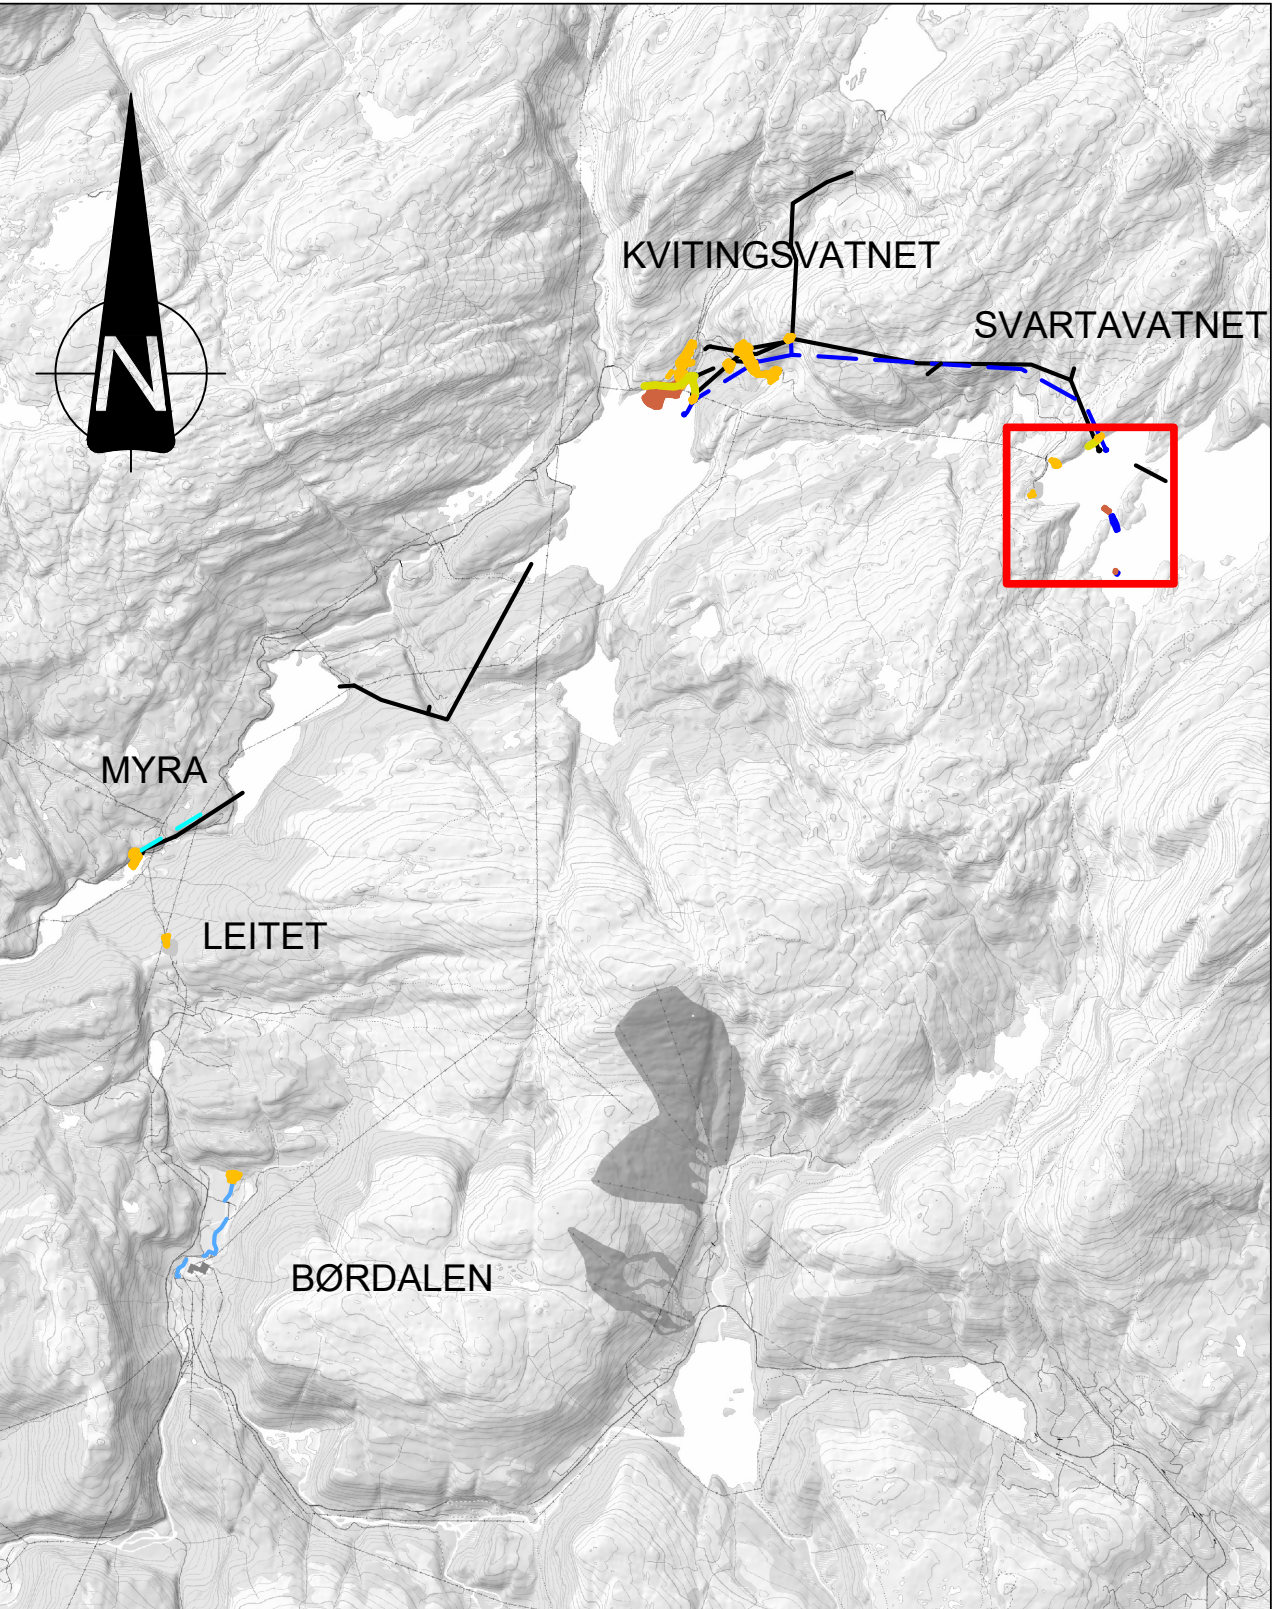

MERKNADER

GENERELT:
VERTIKALT DATUM: NN2000
HORIZONTALT DATUM: EUREF89 UTM SONE 32N

OVERSIKT SVARTAVATNET
1:2 500

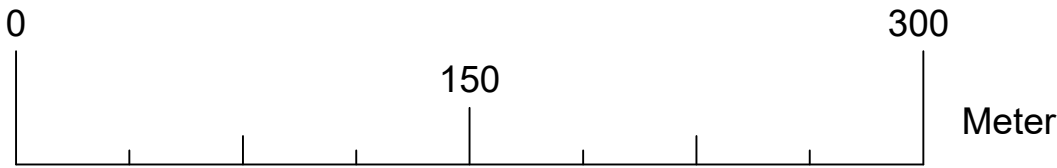

EKSISTERENDE:

- EKSISTERENDE INNTAK
- EKSISTERENDE VEG
- EKSISTERENDE TUNNEL

PERMANENT:

- NYTT INNTAK
- NY VANNVEG
- KANAL
- MASSEDEPONI

MIDLERTIDIG:

- RIGGOMRÅDE


LINJER / FLATER:

- INNGREPSGRENSE



Status	Rev.	Endring	Utført	Kontr.	Ansv.	Dato		
EVINY FORNYBAR AS SOTABOTENNS KRAFTVERK KONSEJONSSØKNAD			OME		MMS	OME	26.01.2026	
			Målestokk			1:2500		Format
								A1
AREALBRUKSKART SVARTAVATNET			Oppdragsleder:				Magne Myhra Skog	
			Oppdragsnr.				10243580	
 SWECO Norge AS SLIPPENVEGEN 19, 7037 TRONDHEIM T.E.F.: 73 83 35 00 FAX: .			Disiplin:	Løpenummer:		Status	Rev.	
			B	101		A	02	




SWECO Norge AS
SLUPPENVEGEN 19, 7037 TRONDHEIM
Tlf. 72 83 35 00 Fax.

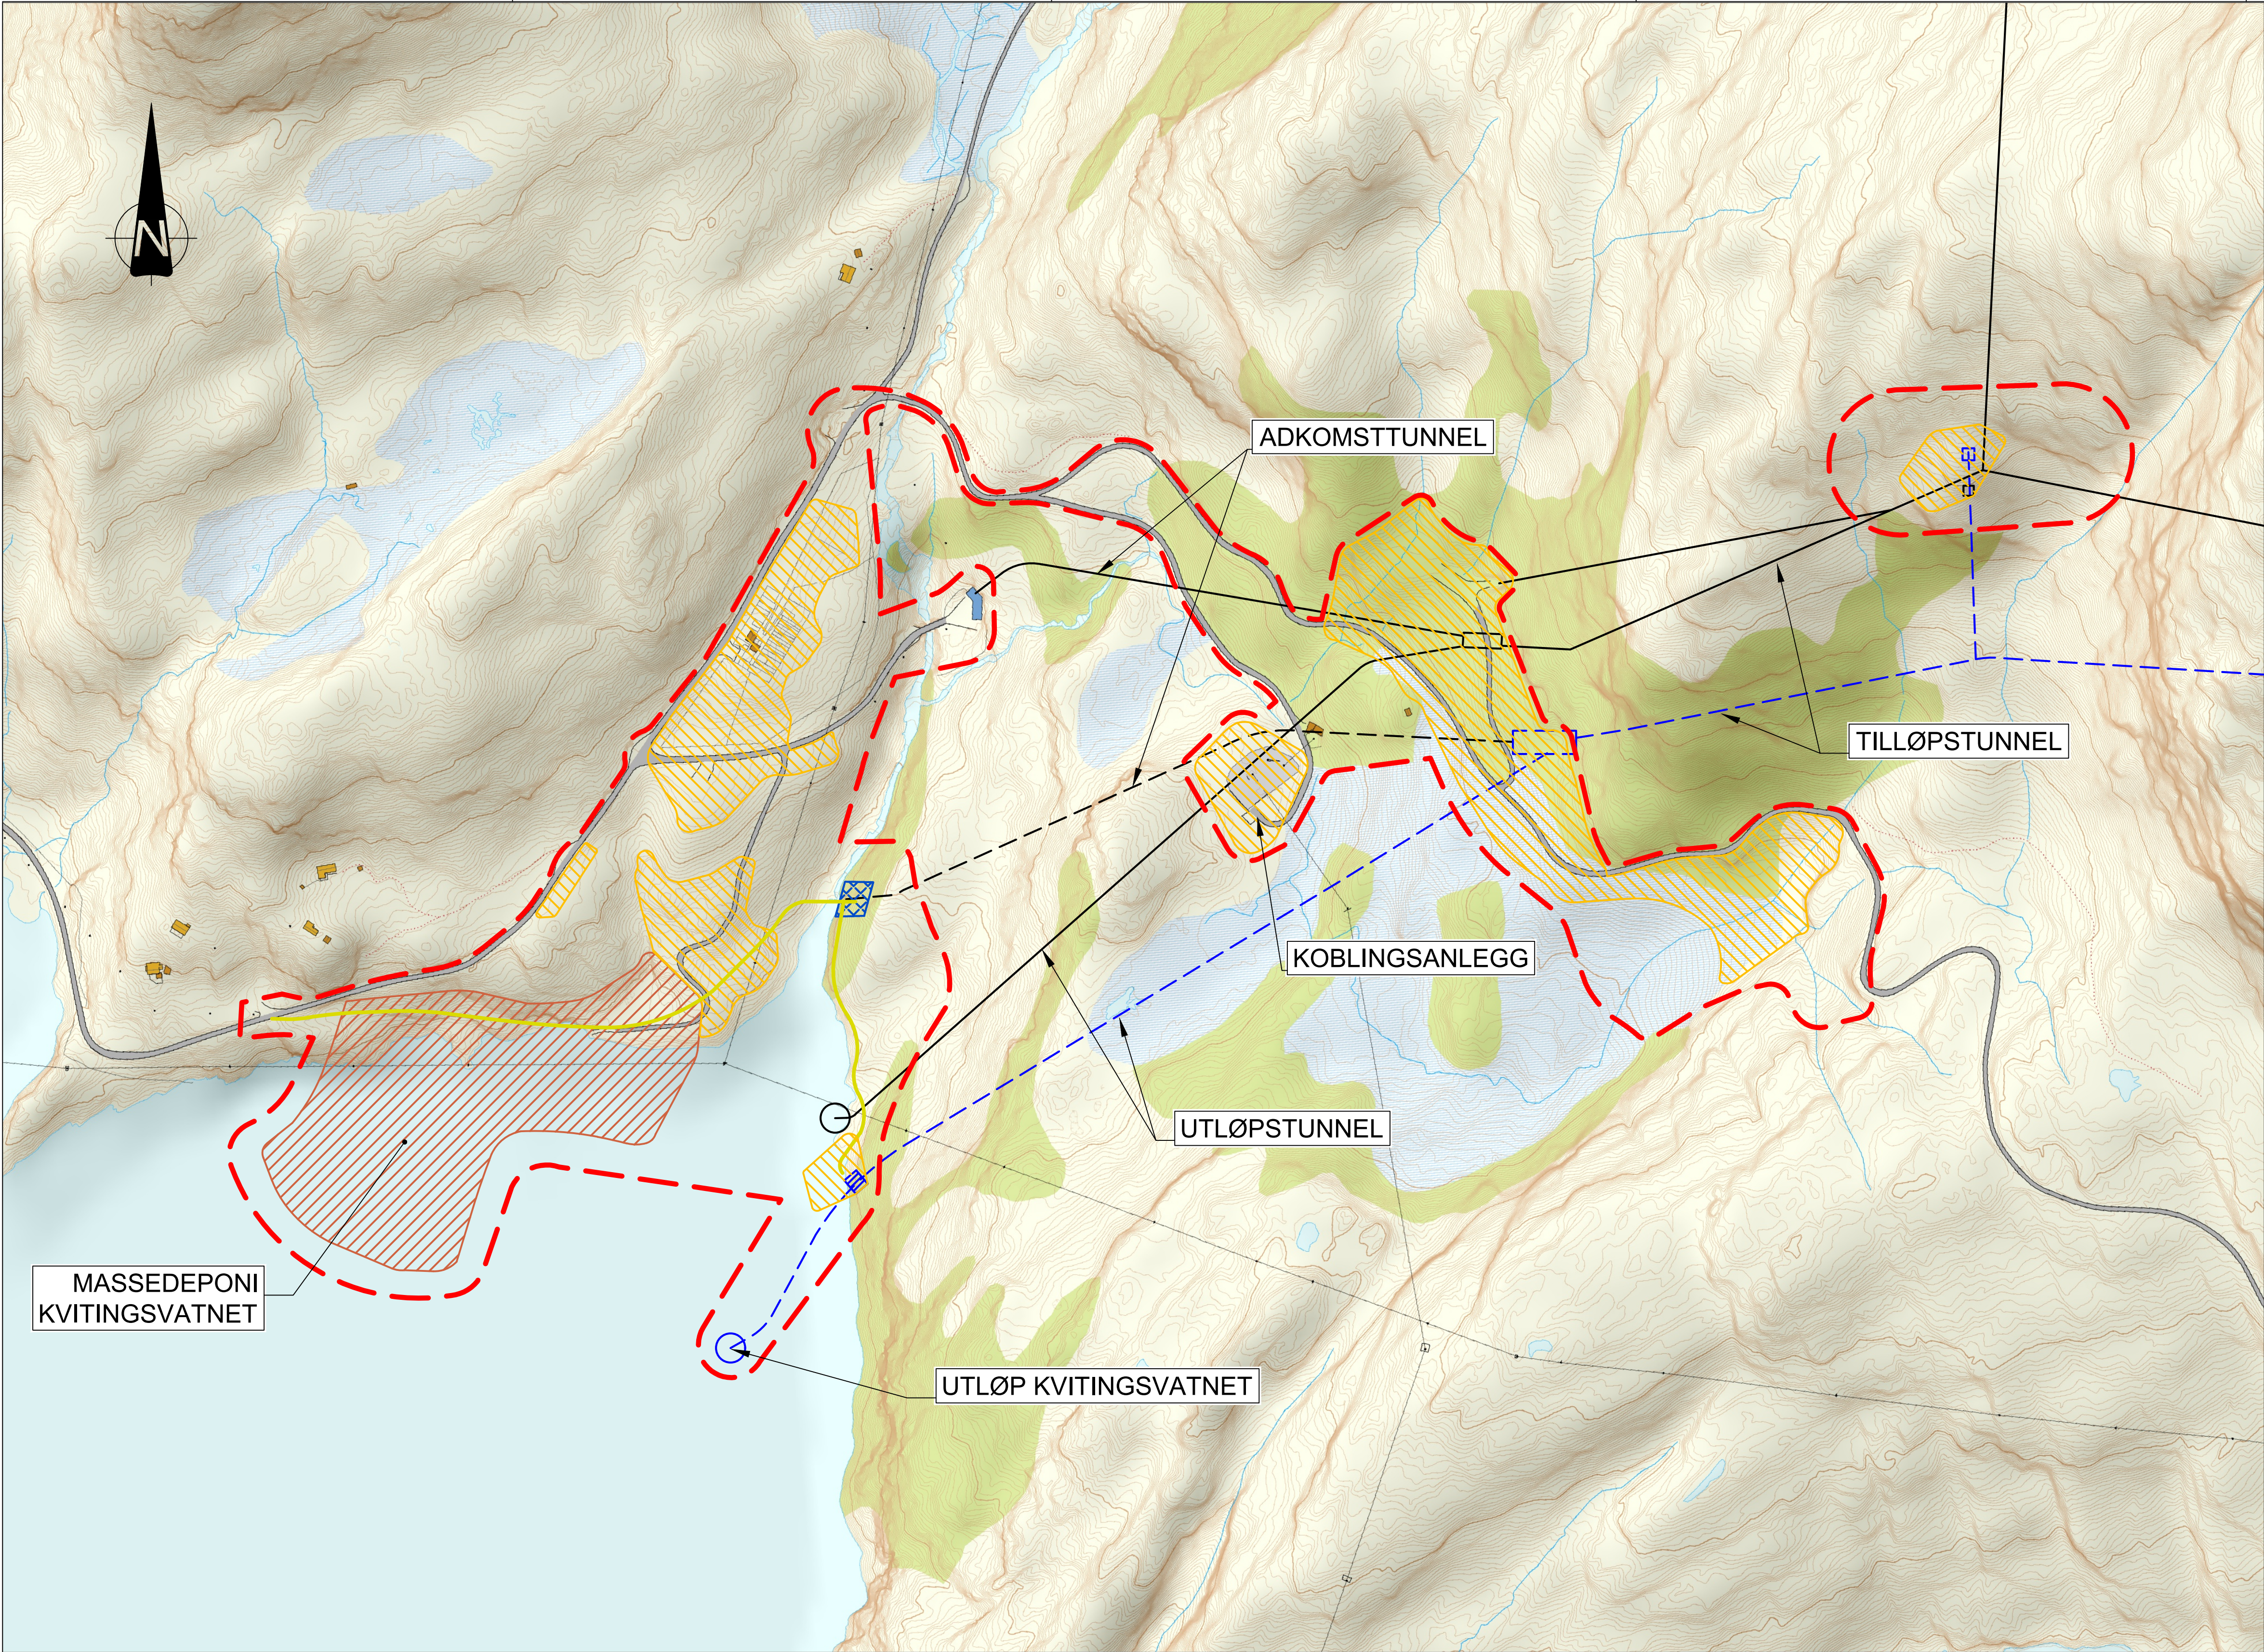

PLASSERING:

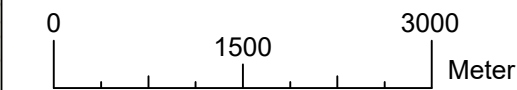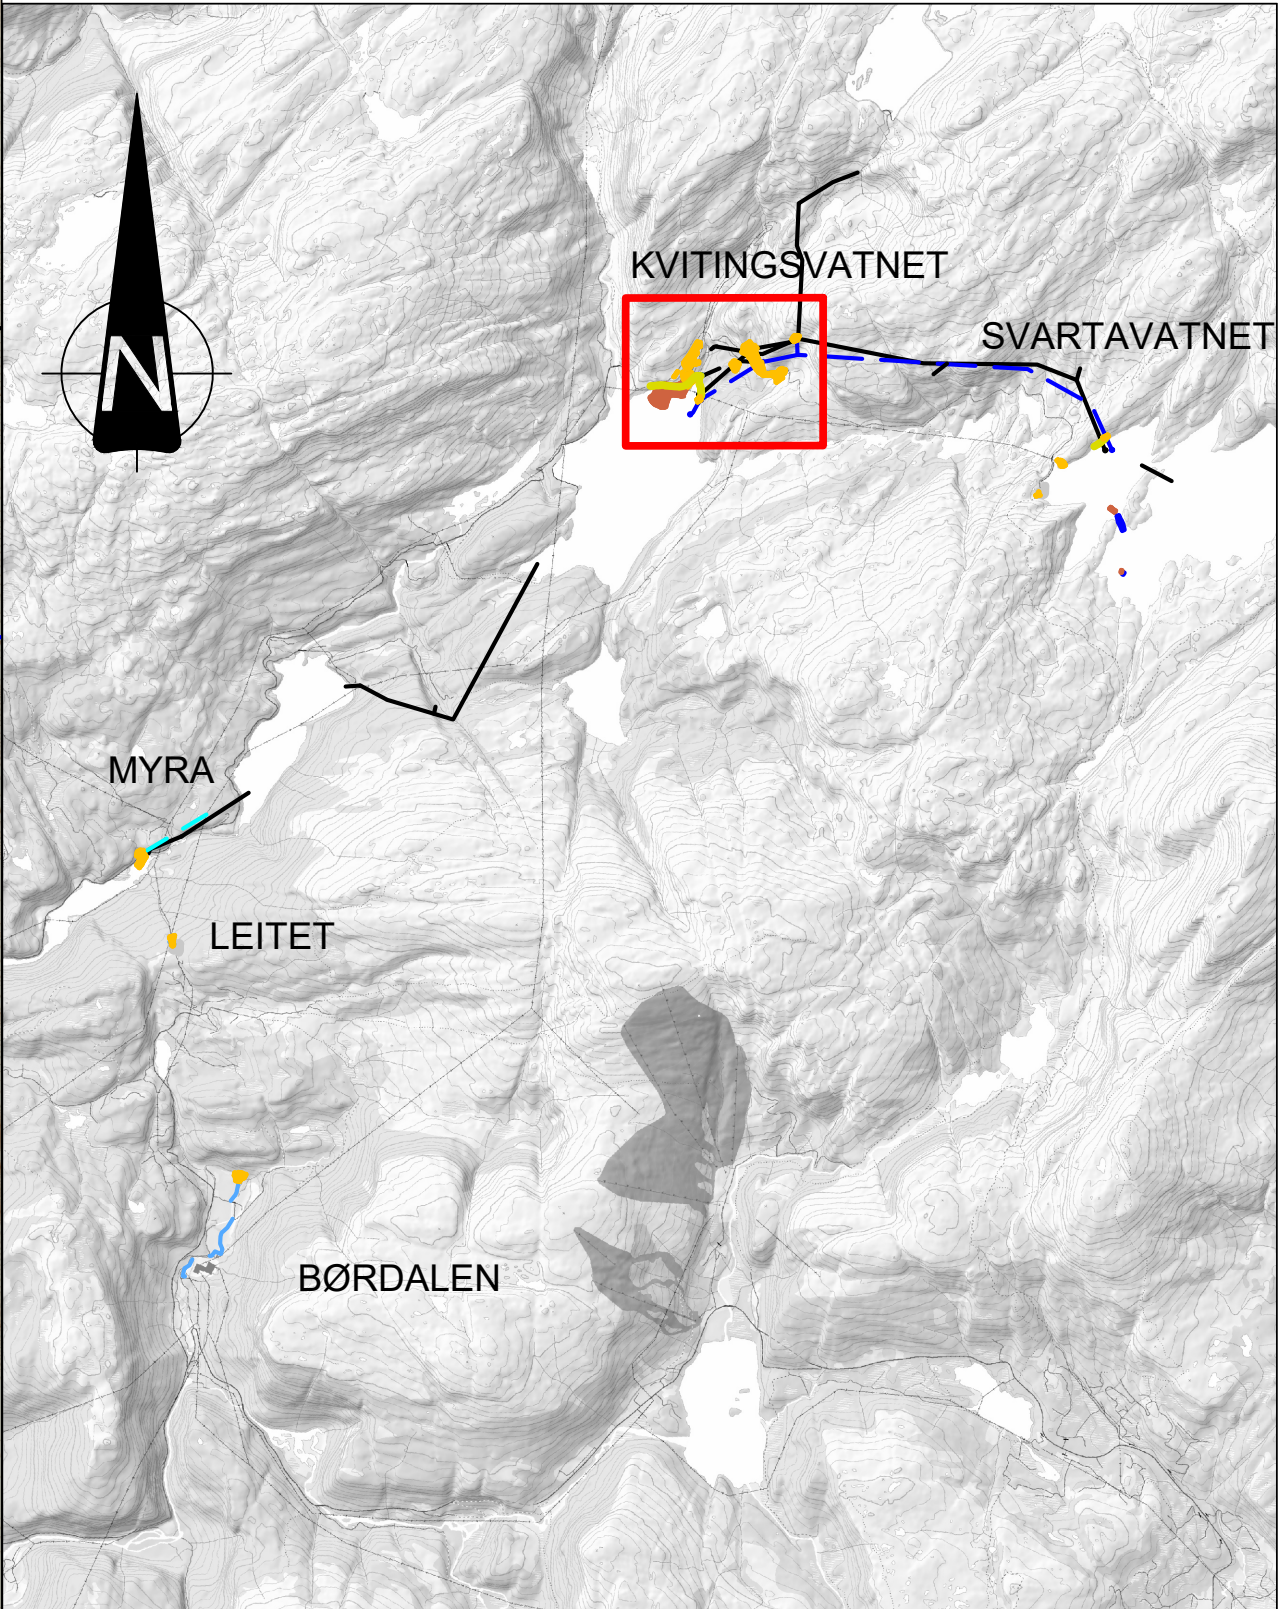

OVERSIKT KVITINGSVATNET
1:2 500

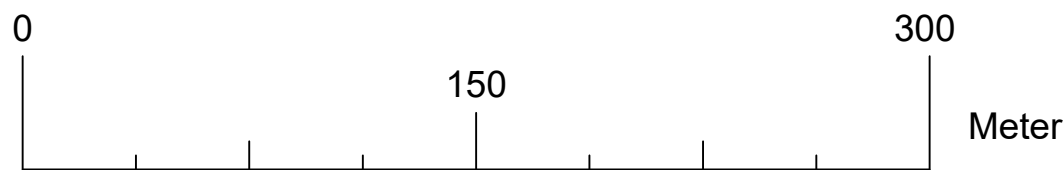


MERKNADER



GENERELT:
VERTIKALT DATUM: NN2000
HORIZONTALT DATUM: EUREF89 UTM SONE 32N

EKSISTERENDE:		PERMANENT:		PERMANENT:		MIDLERTIDIG:	
	EKSISTERENDE UTLØP		NYTT UTLØP		PERMANENT VEG (ANTATT PLASSERING)		RIGGOMRÅDE
	EKSISTERENDE SVINGESJAKT		NY SVINGESJAKT		MASSEDEPONI		
	EKSISTERENDE VEG		NY VANNVEG		PÅHUGG		
	EKSISTERENDE TUNNEL		NY TUNNEL				INNGREPSGRENSE
							INNGREPSGRENSE

Status	Rev.	Ending			Utført	Kontr.	Ansv.	Dato	
		OME	MMS	OME	26.01.2026				
EVINY FORNYBAR AS SOTABOTNEN KRAFTVERK KONSEJONSSØKNAD					Målestokk 1:2500			Format A1	
AREALBRUKSKART KVITINGSVATNET					Oppdragsleder: Magne Myhra Skog				
					Oppdragsnr. 10243580				
SWECO					Disiplin:	Løpenummer:		Status:	Rev.
SWECO Norge AS SLUPPENVEGEN 19, 7037 TRONDHEIM Tlf: 72 83 35 00 Fax:					B	102		A	02

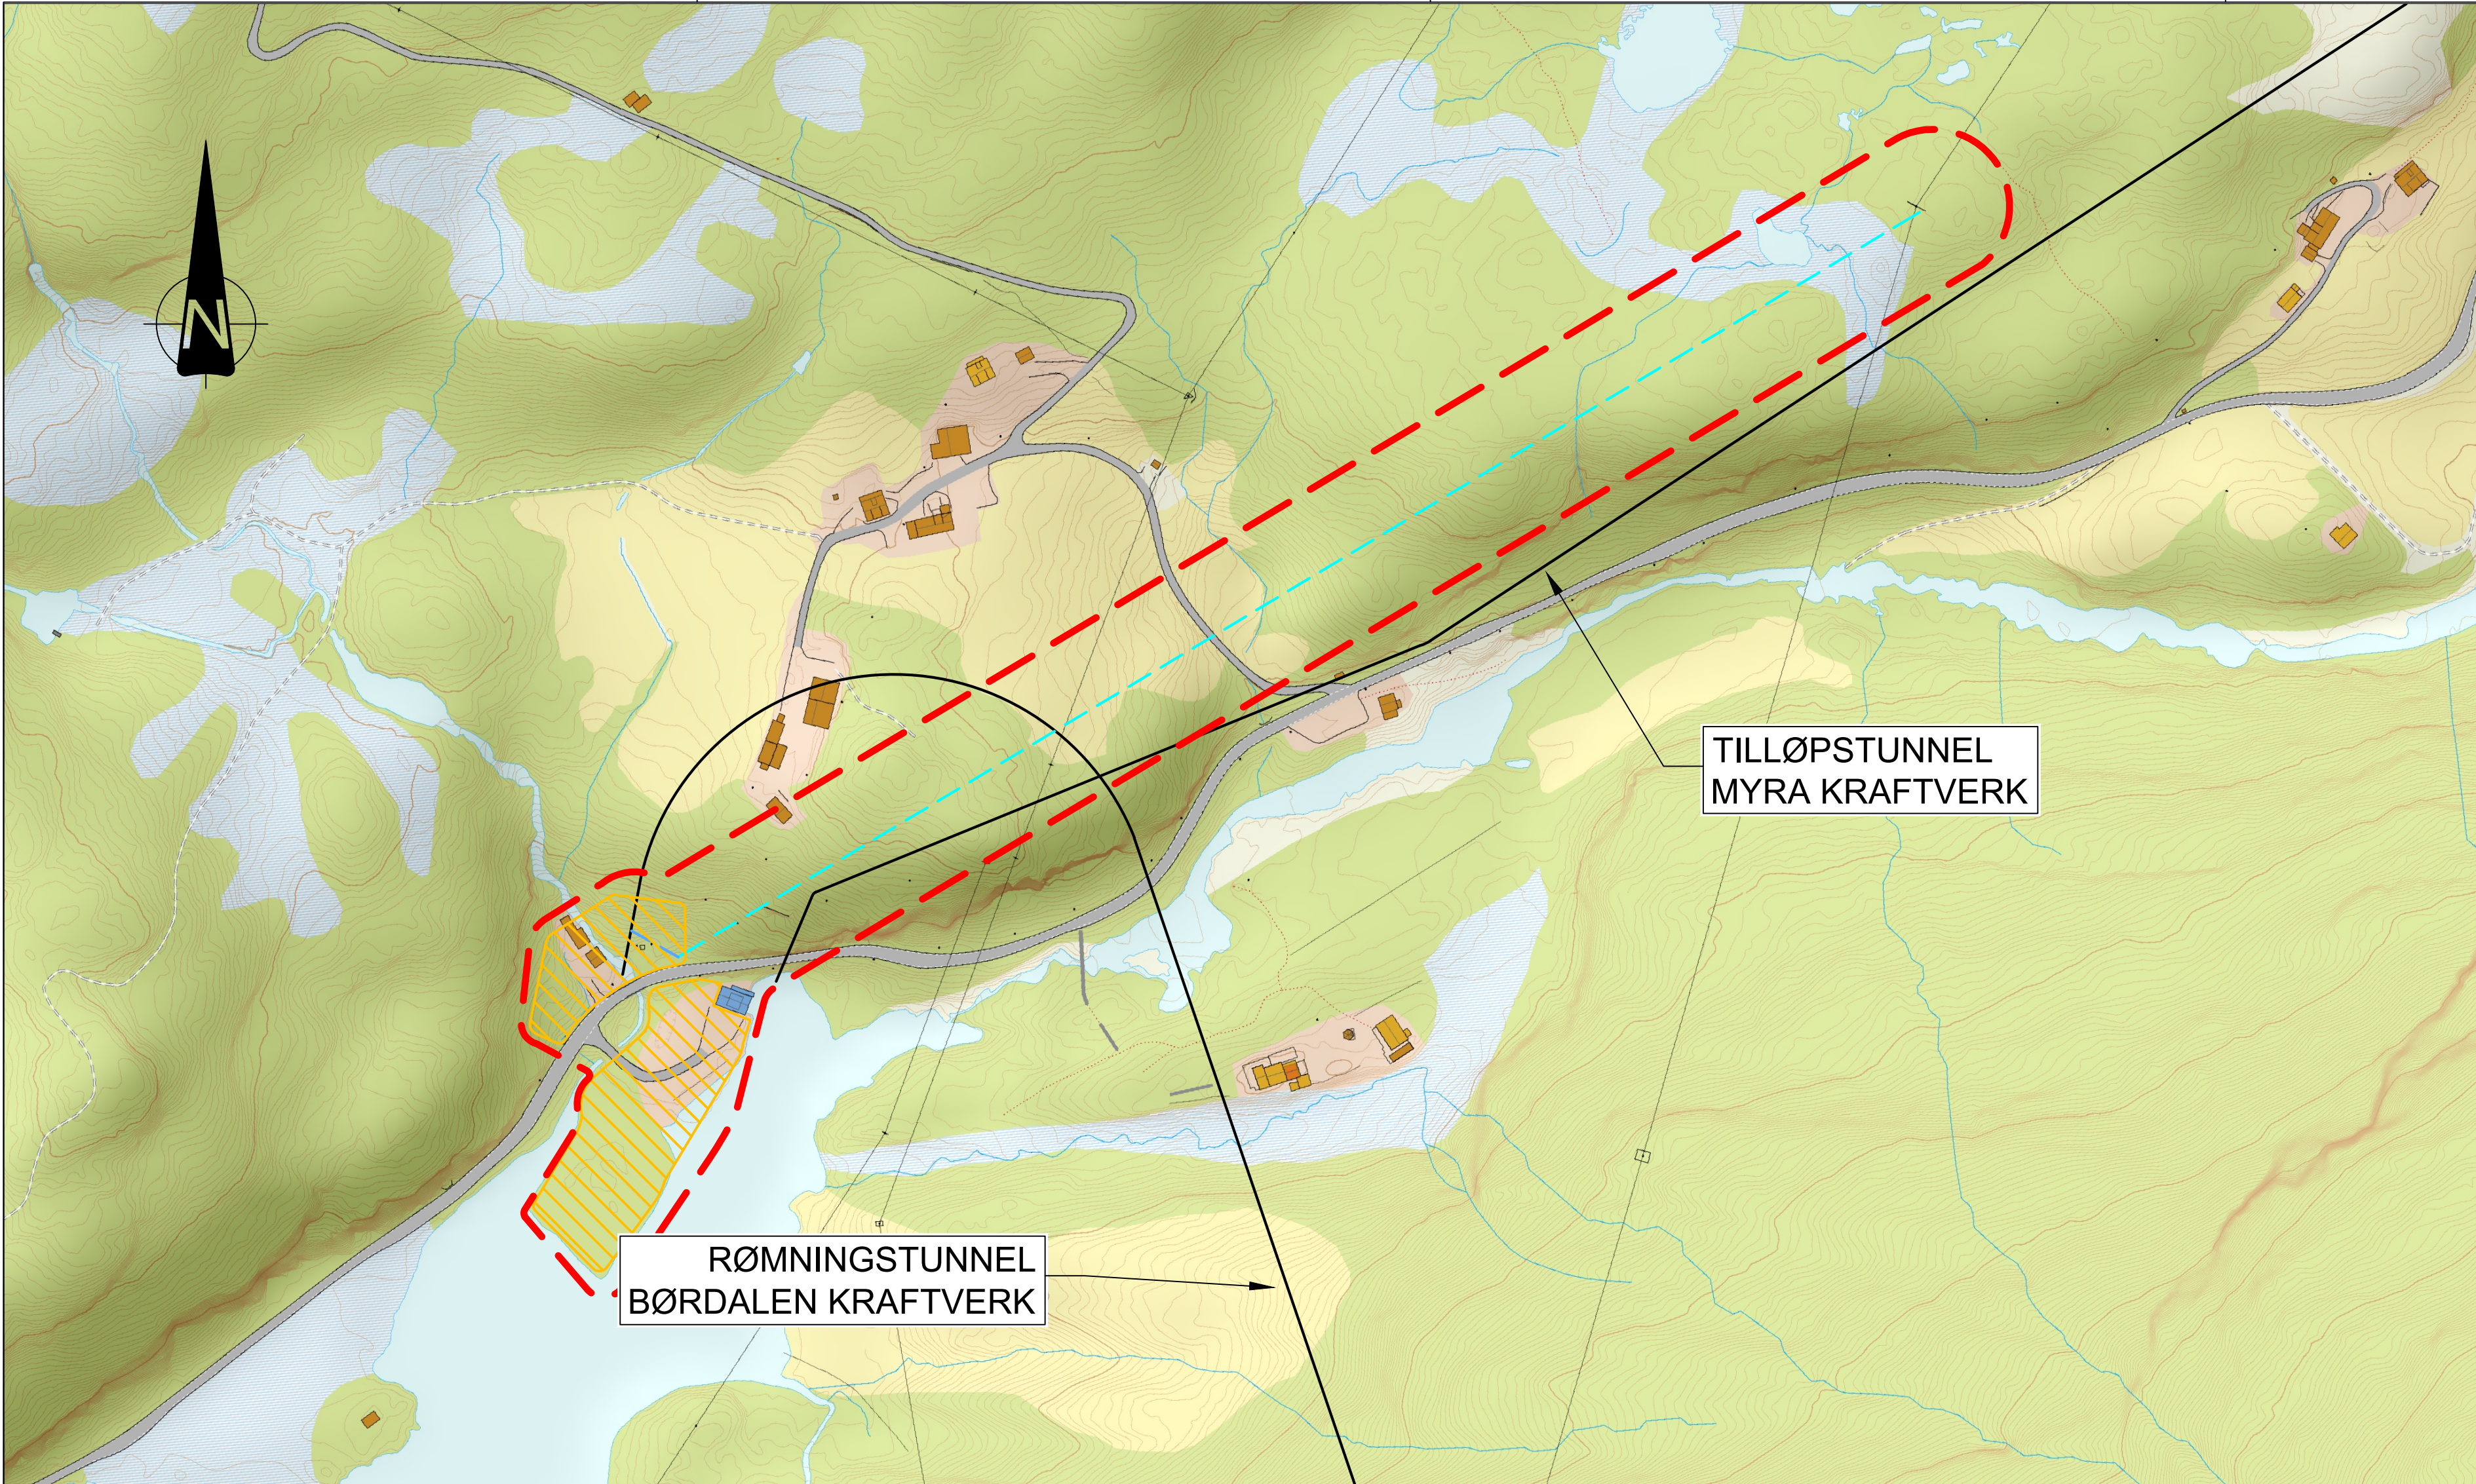

OVERSIKT MYRA
1:2 000

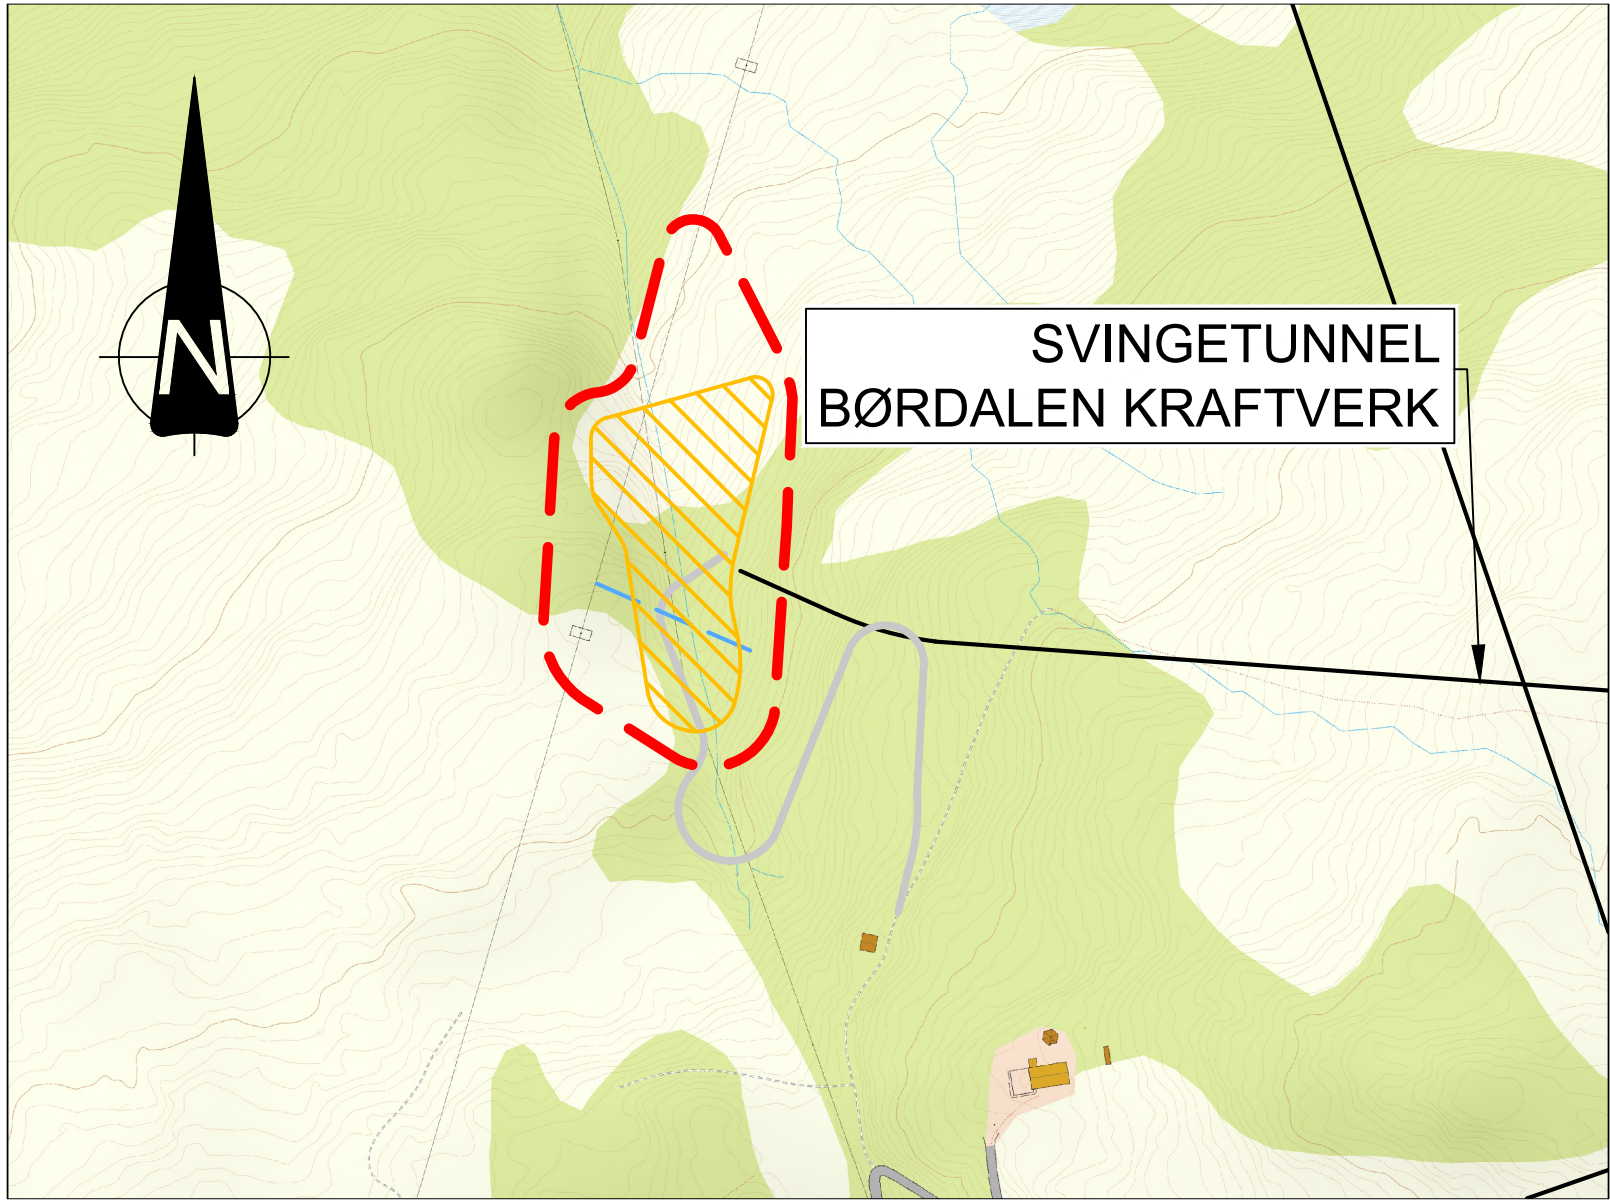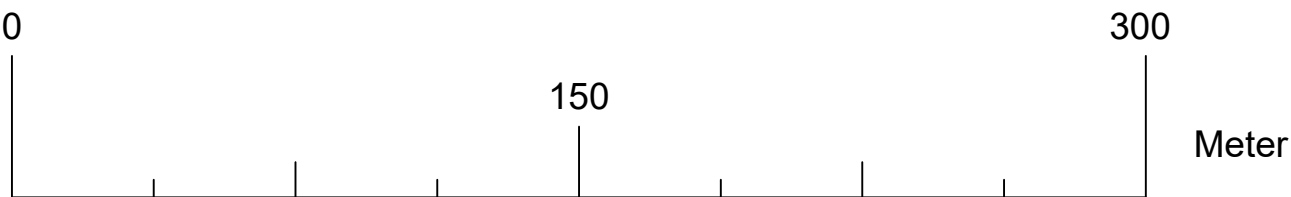

OVERSIKT LEITET
1:2 000

EKSISTERENDE:

- EKSISTERENDE VEG
- EKSISTERENDE TUNNEL

PERMANENT:

- NY LUFTLINJE
- NY KABELTRASÉ


MIDLERTIDIG:

- RIGGOMRÅDE

LINJER / FLATER:

- INNGREPSGRENSE

PLASSERING:

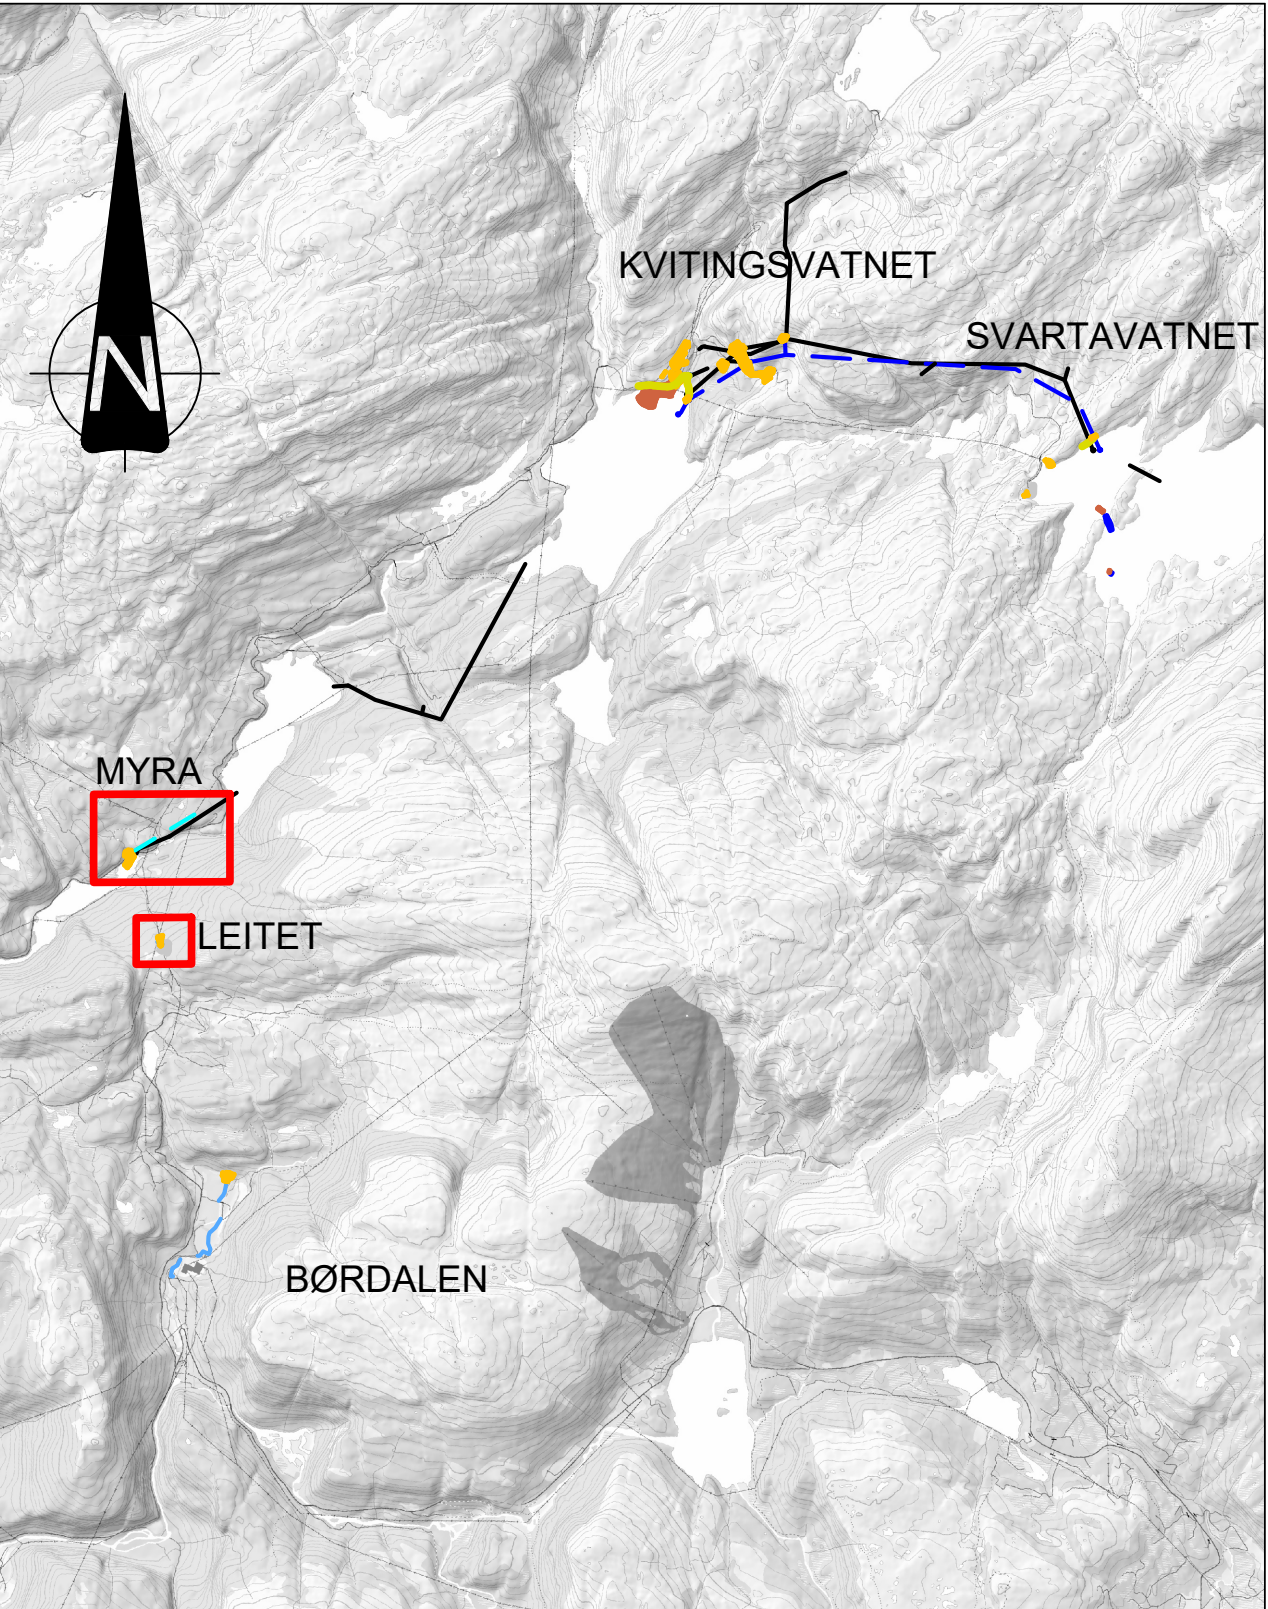


MERKNADER

GENERELT:
VERTIKALT DATUM: NN2000
HORIZONTALT DATUM: EUREF89 UTM SONE 32N

Status	Rev.	Endring	Utført	Kontr.	Ansv.	Dato
EVINY FORNYBAR AS SOTABOTNEN KRAFTVERK KONSESJONSSØKNAD			OME	MMS	OME	26.01.2026
			Målestokk 1:2000		Format A1	
			Oppdragsleder: Magne Myhra Skog			
AREALBRUKSKART MYRA OG LEITET			Oppdragsnr. 10243580			
SWECO  SWECO Norge AS SLIPPENVEGEN 19, 7037 TRONDHEIM TLF.: 73 83 35 00 FAX: _____			Disiplin:	Løpenummer:	Status:	Rev.:
			B	103	A	02



OVERSIKT BØRDALEN
1:2 000

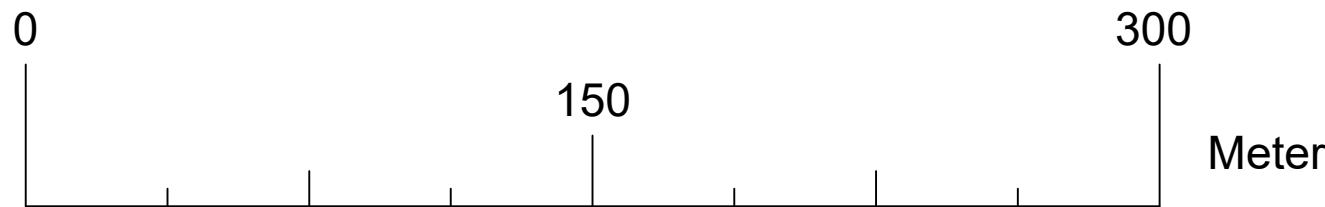



EKSISTERENDE:
— EKSISTERENDE TUNNEL

PERMANENT:
- - - NY KABELTRASÉ

MIDLERTIDIG:
/// RIGGOMRÅDE

LINJER / FLATER:
- - - INNGREPSGRENSE

PLASSERING:

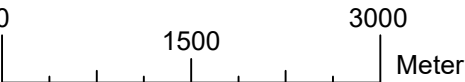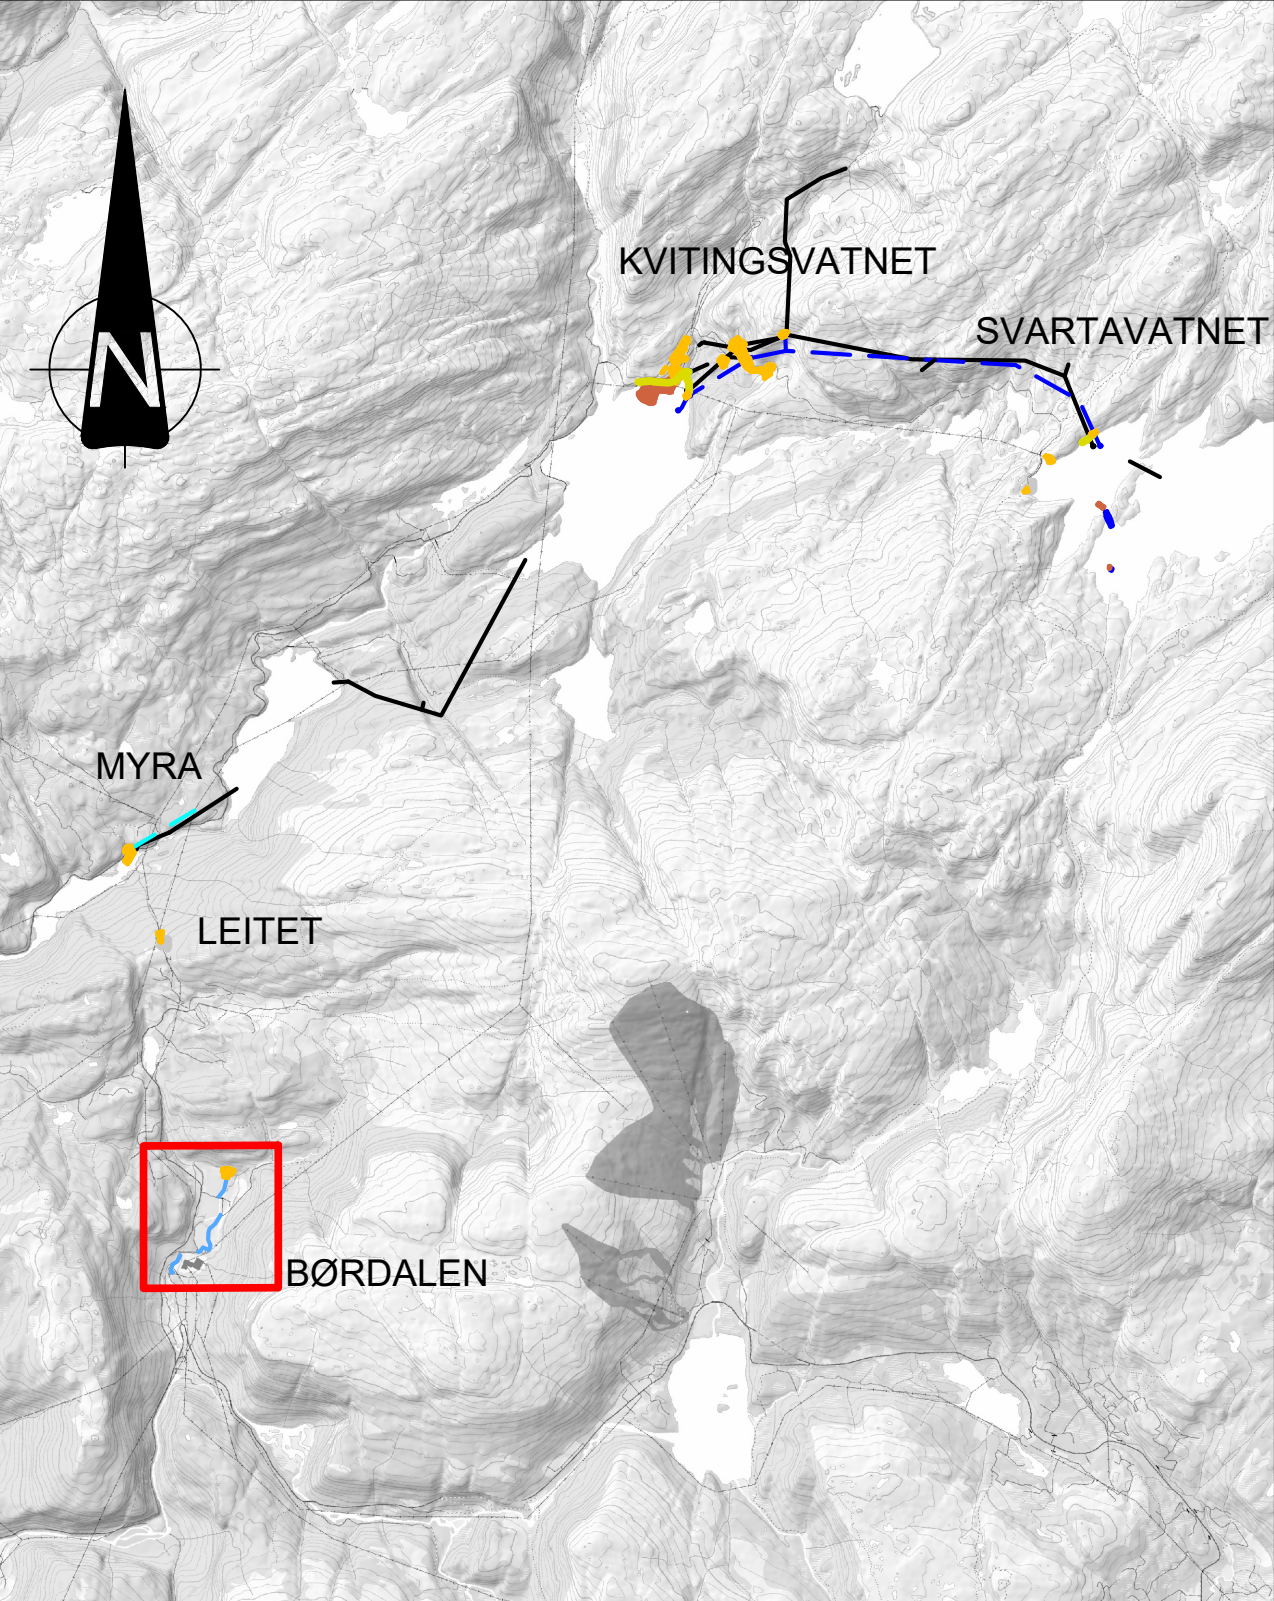

MERKNADER

GENERELT:
VERTIKALT DATUM: NN2000
HORIZONTALT DATUM: EUREF89 UTM SONE 32N

Status	Rev.	Endring			Utført	Kontr.	Ansv.	Dato	
EVINY FORNYBAR AS SOTABOTNEN KRAFTVERK KONSEJONSSØKNAD					OME	MMS	OME	26.01.2026	
					Målestokk 1:2000			Format A1	
					Oppdragsleder: Magne Myhra Skog				
AREALBRUKSKART BØRDALEN					Oppdragsnr. 10243580				
SWECO  SWECO Norge AS SLIPPVEIEN 19, 7037 TRONDHEIM Tlf.: 73 83 35 00 Fax: _____					Disiplin: B	Løpenummer: 104	Status: A	Rev.: 02	