


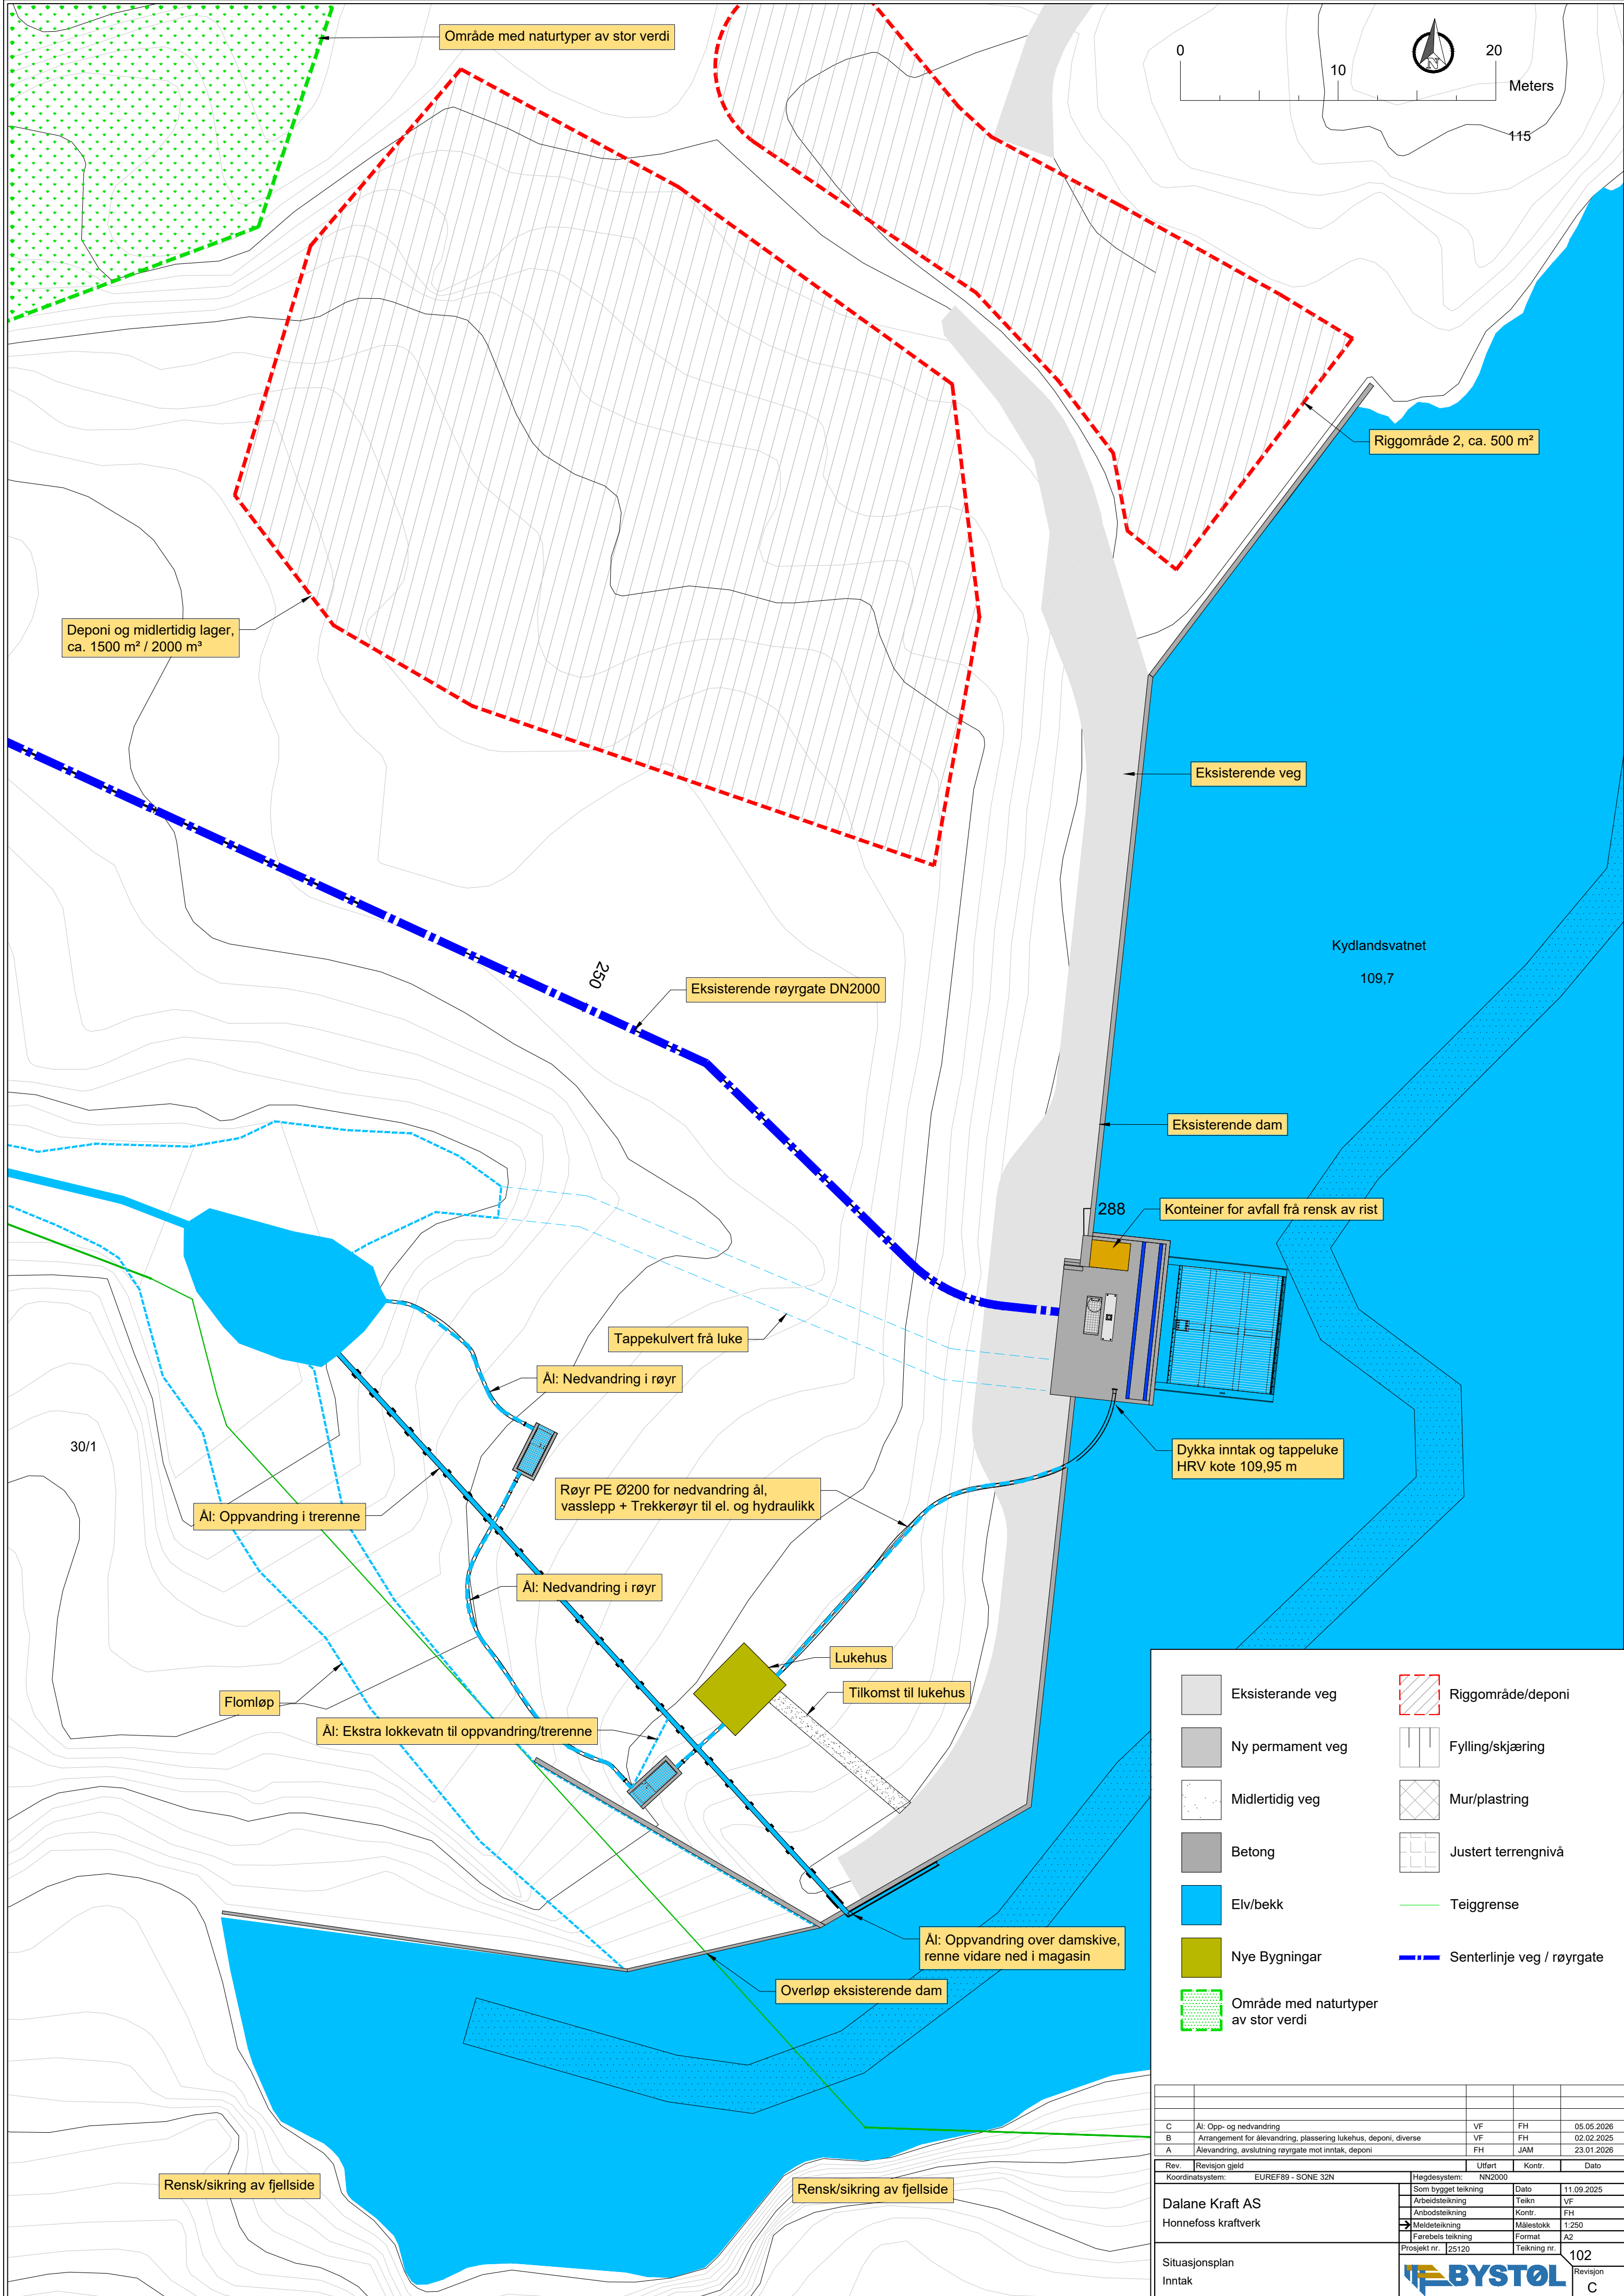

Eksisterende veg

Ny permanent veg

Midlertidig veg

Betong

Elv/bekk

Nye Bygninger

Område med naturtyper av stor verdi

Riggområde/deponi

Fylling/skjæring

Mur/plastring

Justert terrengnivå

Teiggrense

Senterlinje veg / rørgate

C	Ål: Opp- og nedvandring	VF	FH	05.05.2026
B	Arrangement for ålevandring, plassering lukehus, deponi, diverse	VF	FH	02.02.2025
A	Ålevandring, avslutning rørgate mot inntak, deponi	FH	JAM	23.01.2026
Rev.	Revisjon gjeld	Utført	Kontr.	Dato
Koordinatsystem: EUREF89 - SONE 32N		Høgdesystem: NN2000		
Dalane Kraft AS Honnefoss kraftverk		Som bygget teikning	Dato	11.09.2025
		Arbeidsteikning	Teikn	VF
		Anbudsteikning	Kontr.	FH
		Meldeteikning	Målestokk	1:250
		Førebels teikning	Format	A2
Prosjekt nr. 25120		Teikning nr.		102
Situasjonsplan				102 Revisjon C
Inntak				