


"X:\noroppdrag\Seilord\52107872\BIM\Veg\K\K\Millay_C - Copy.dwg - AaVegp - Plottet: 2022-03-17, 11:19:56 - LAYOUT = C101 - XREF = 52107872_1.geom_adomsveg_all - aavp, Reg plan, tomtegrenser - aavpNY, Kartgrunnlag 2D"

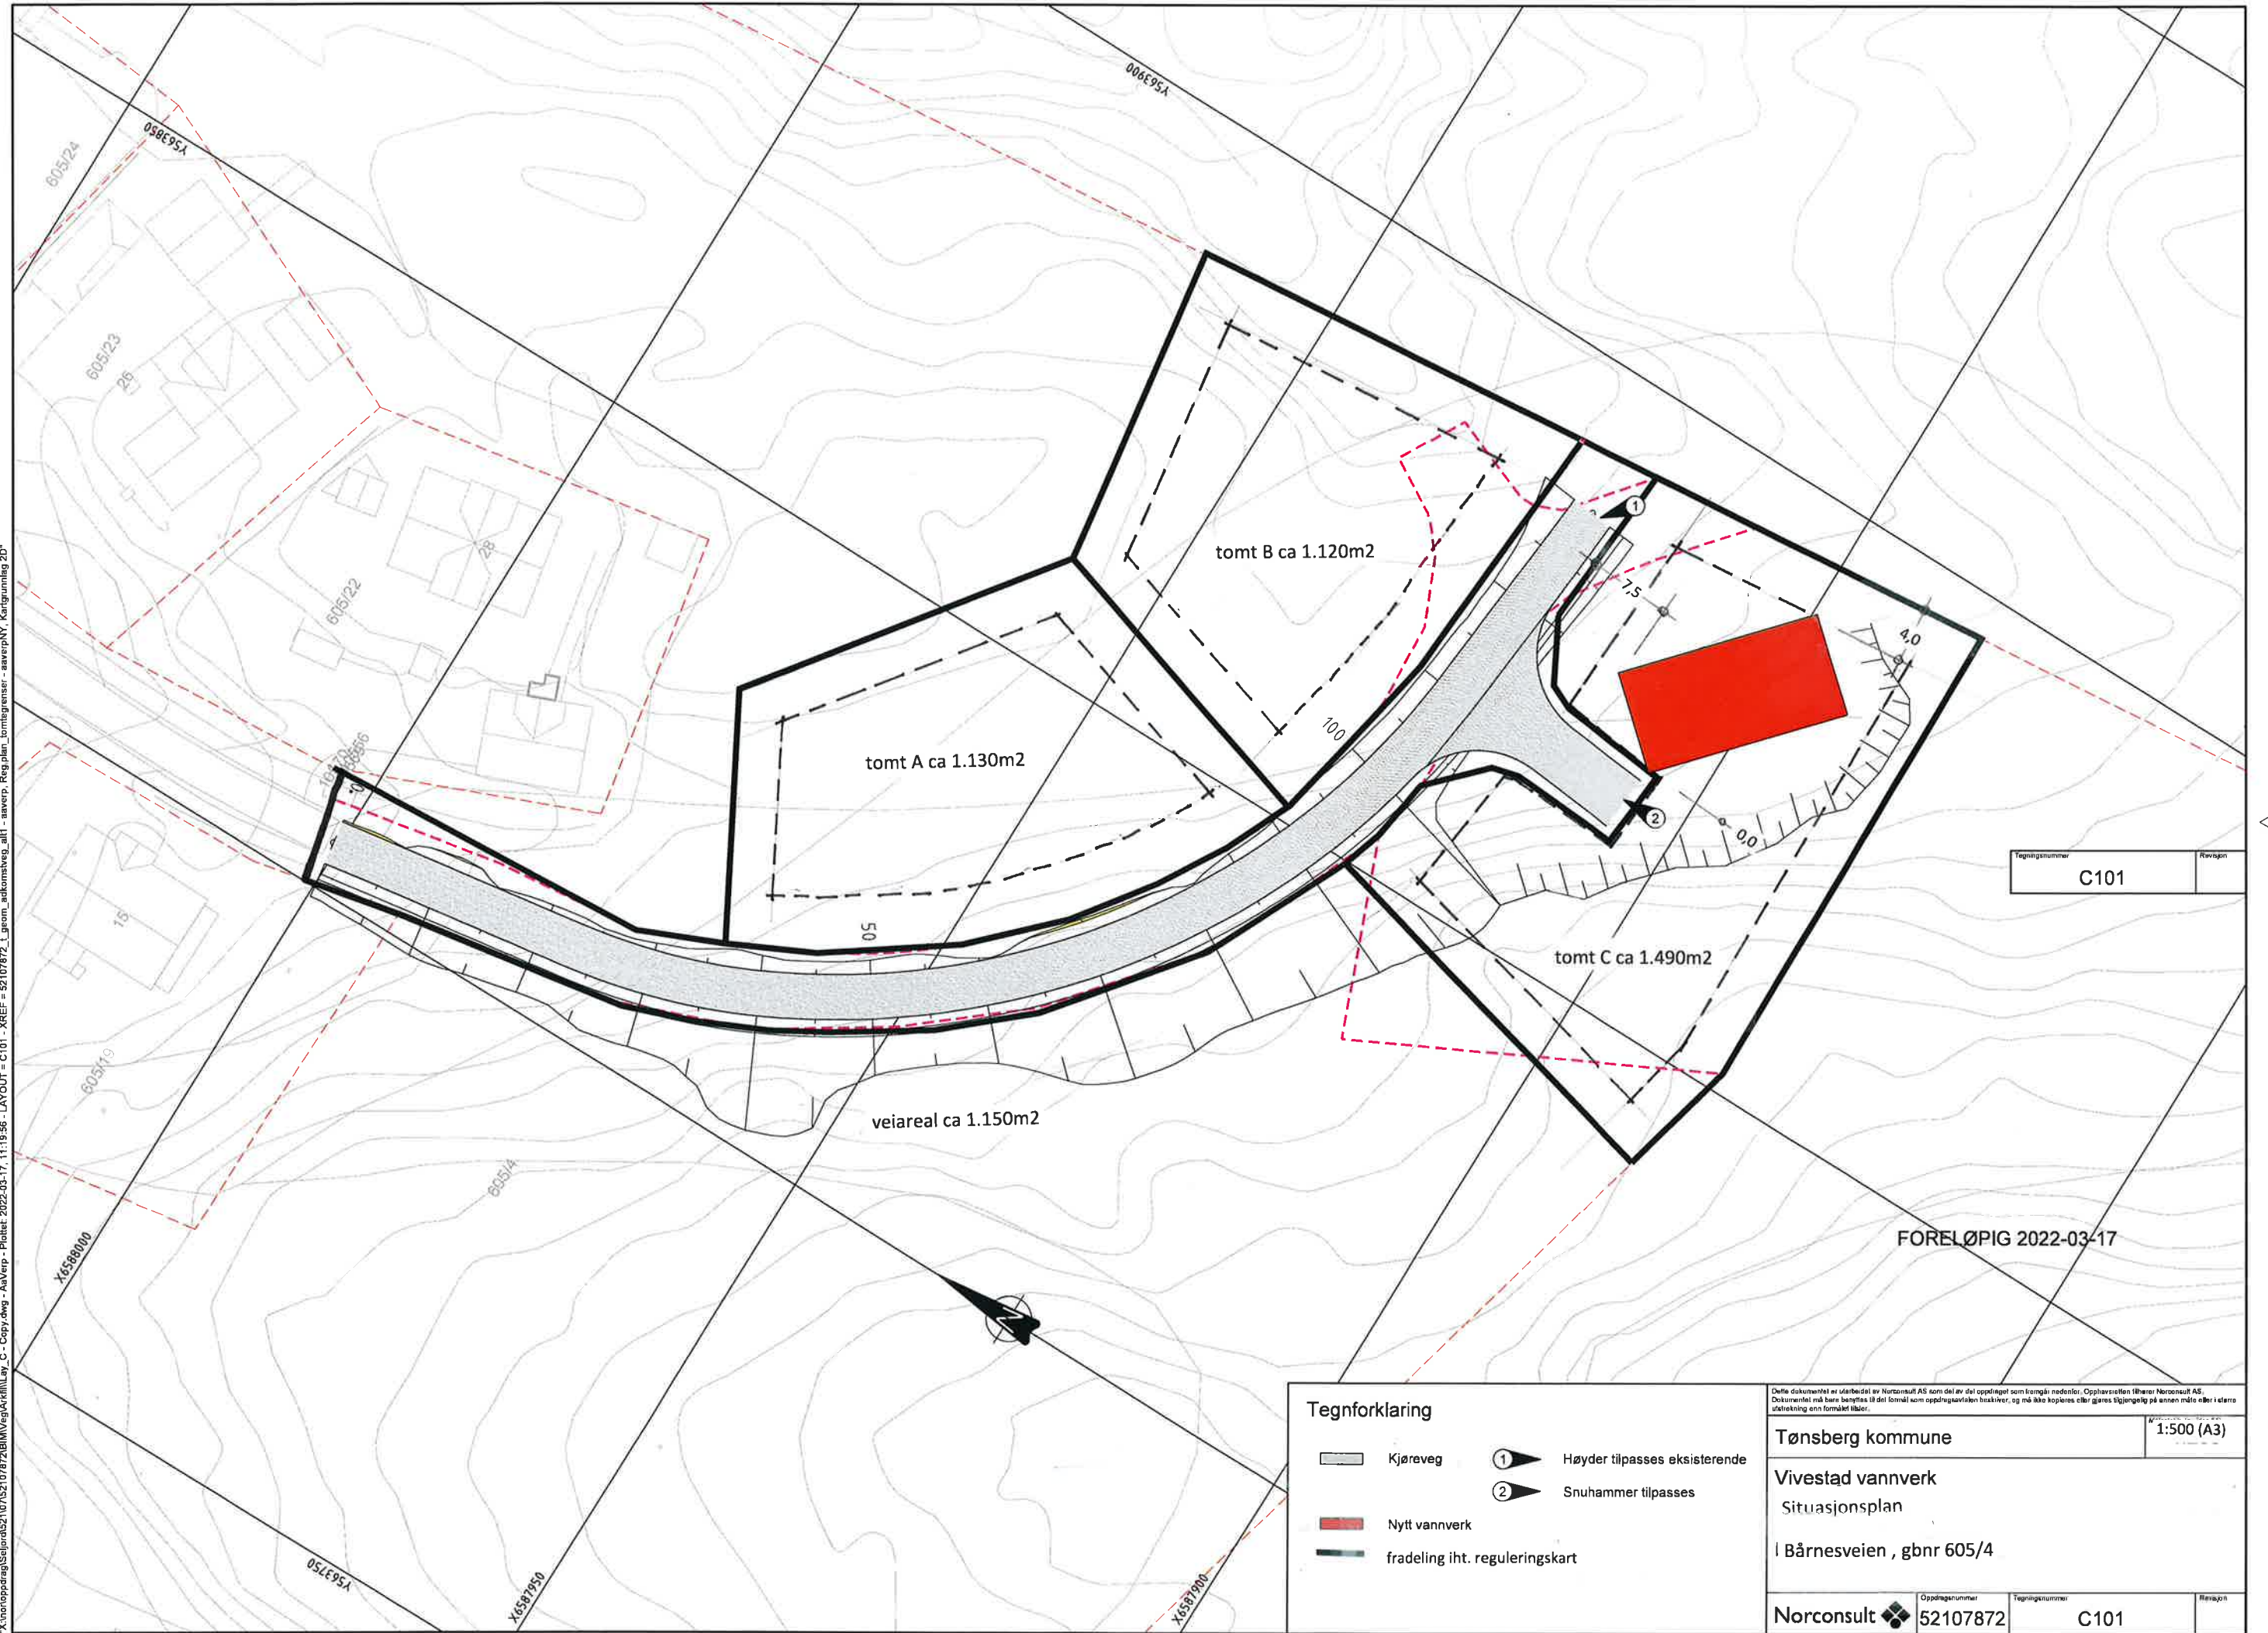

Tegnforklaring		Dette dokumentet er utarbeidet av Norconsult AS som del av det oppdraget som fremgår nedenfor. Oppdragsstallen tilhører Norconsult AS. Dokumentet må bare benyttes til det formål som oppdragsavtalen beskriver, og må ikke kopieres eller gjøres tilgjengelig på annen måte eller i utøring uten formelt tillat.	
Kjøreveg	Høyder tilpasses eksisterende	Tønsberg kommune	
Nytt vannverk	Snuhammer tilpasses	Vivestad vannverk	
fradeling iht. reguleringskart		Situasjonsplan	
		I Bårnesveien , gbnr 605/4	
Norconsult		Oppdragsnummer 52107872	Tegningsnummer C101
		Revisjon	