


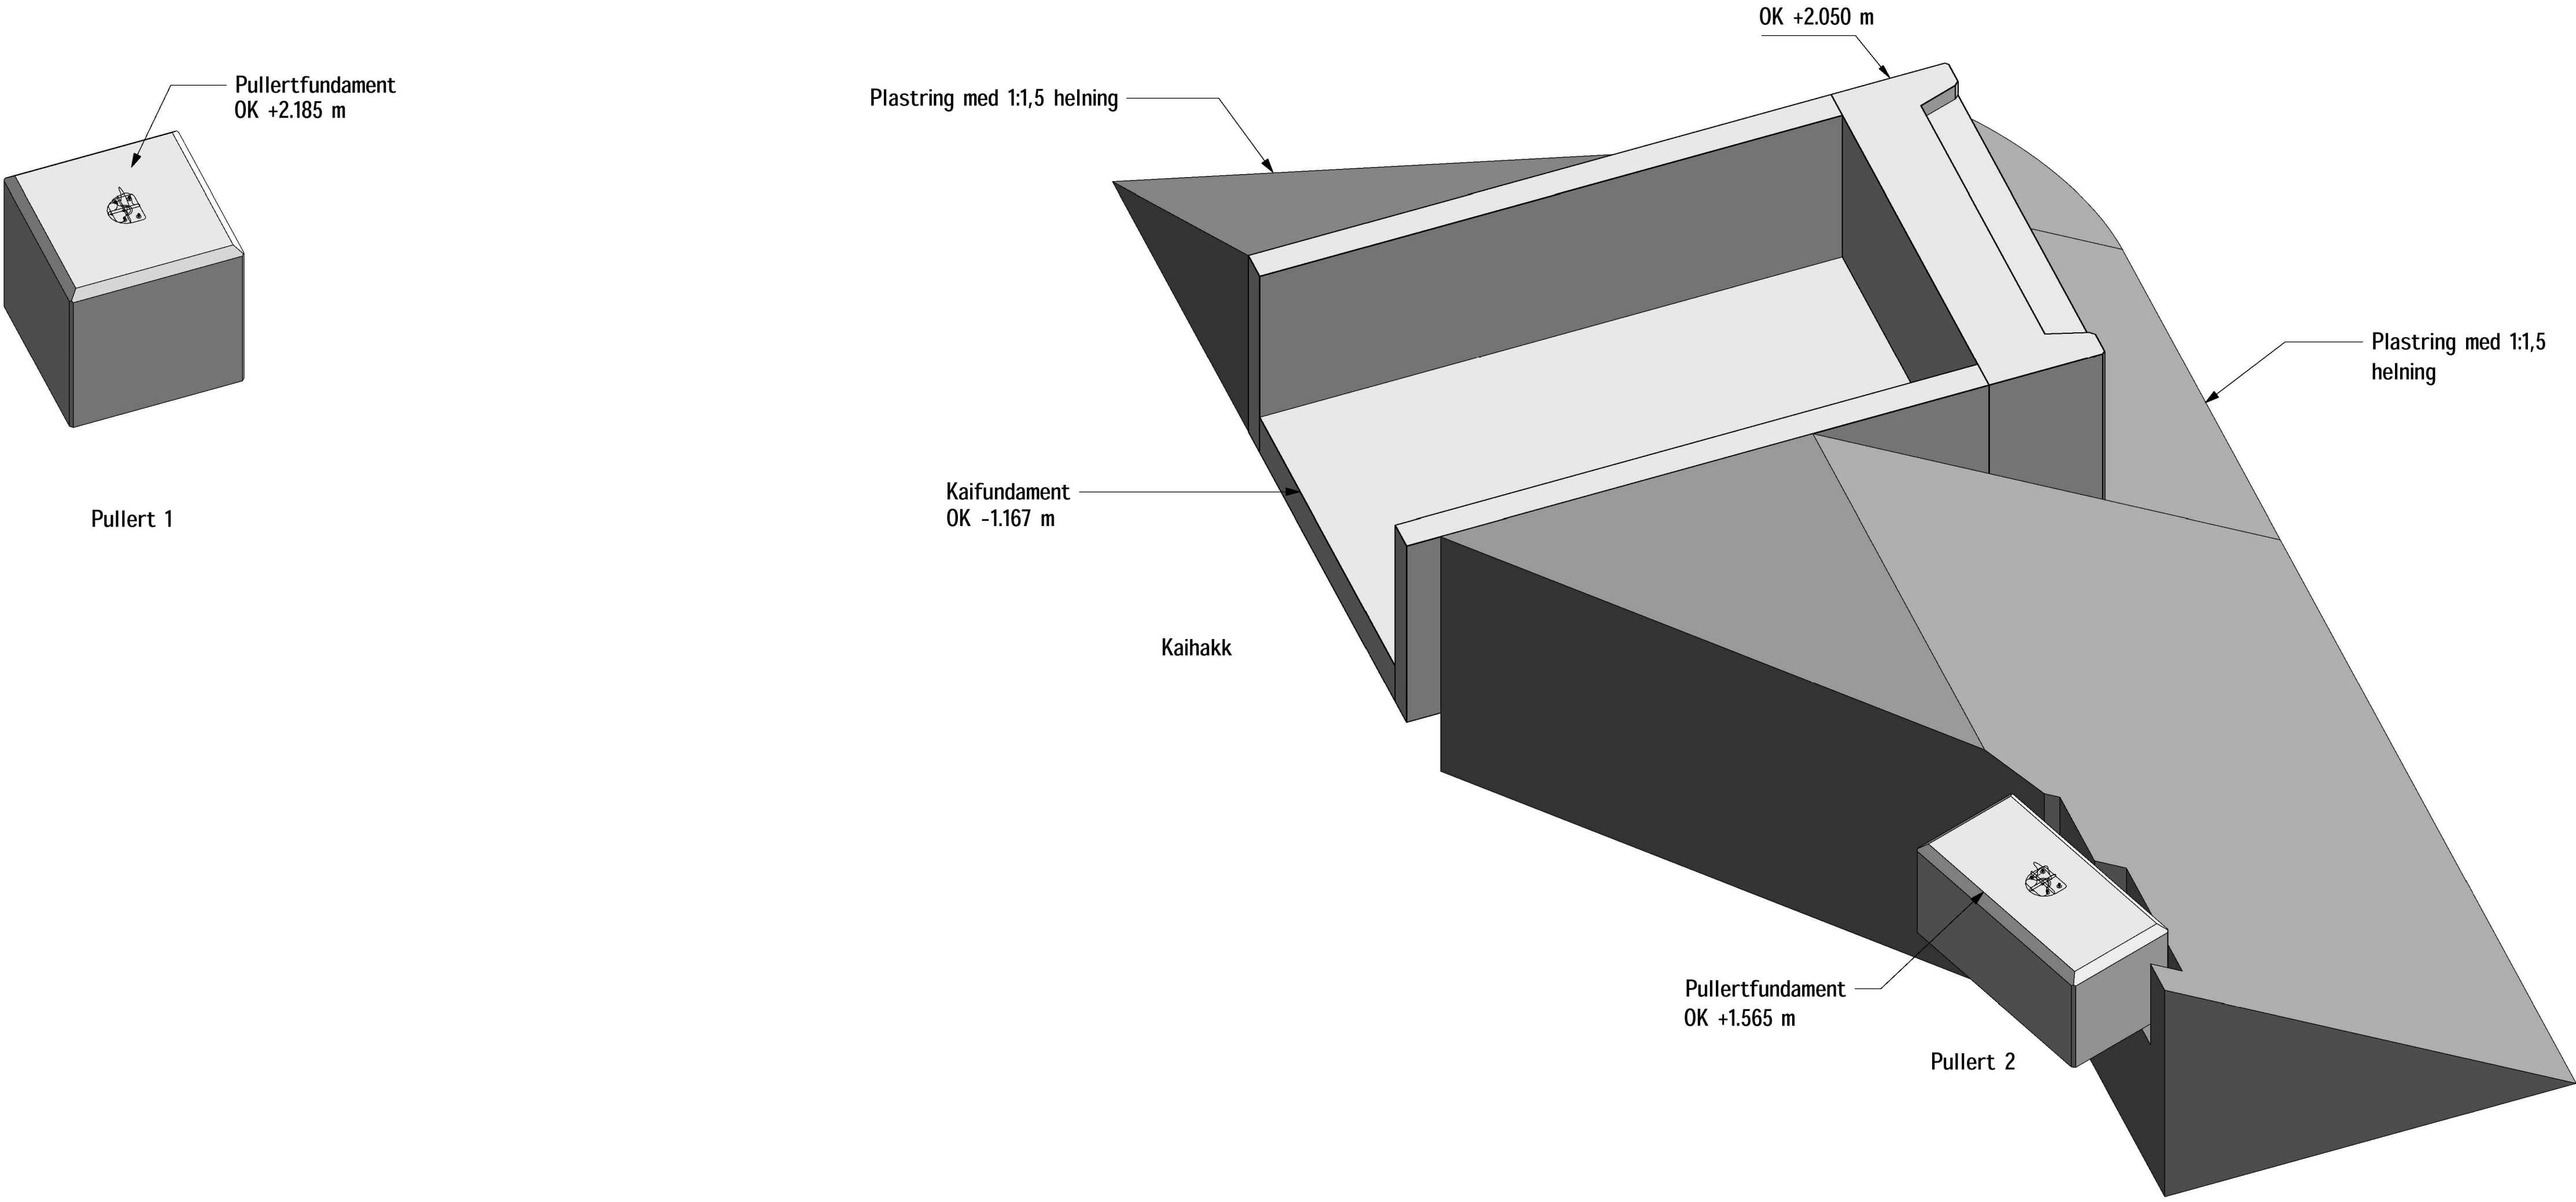

3D Illustrasjon 1

01B	Utgitt for tilbudsgrunnlag	NO1E8C	NO1A3U	NOMASI	31.01.2025
Rev.	Utgivelsesgrunn/Revisjonsbeskrivelse	Utarbeidet	Kontrollert	Godkjent	Dato dd.mm.åååå
Prosjekt / Kontraktsnr. Ørsta Transformatorstasjon					
Tittel ØRT - Ørsta Transformatorstasjon 3D Illustrasjon					Målestokk - Koordinatsystem NTM6 Høydesystem NN2000
Byggherre Statnett		Leverandør SWECO			Fagansvarlig NO1A3U Utførende NO1E8C
Gradering K1		Leverandørens dokumentnummer 10235077-KH-4102			Format A1
Erstatter dokument NA		Dokumentnummer 30226-SWE-ØRT-0164			Blad 1/1