

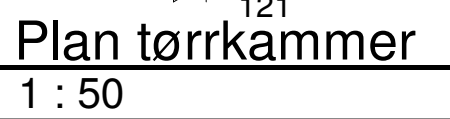
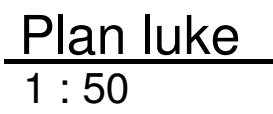
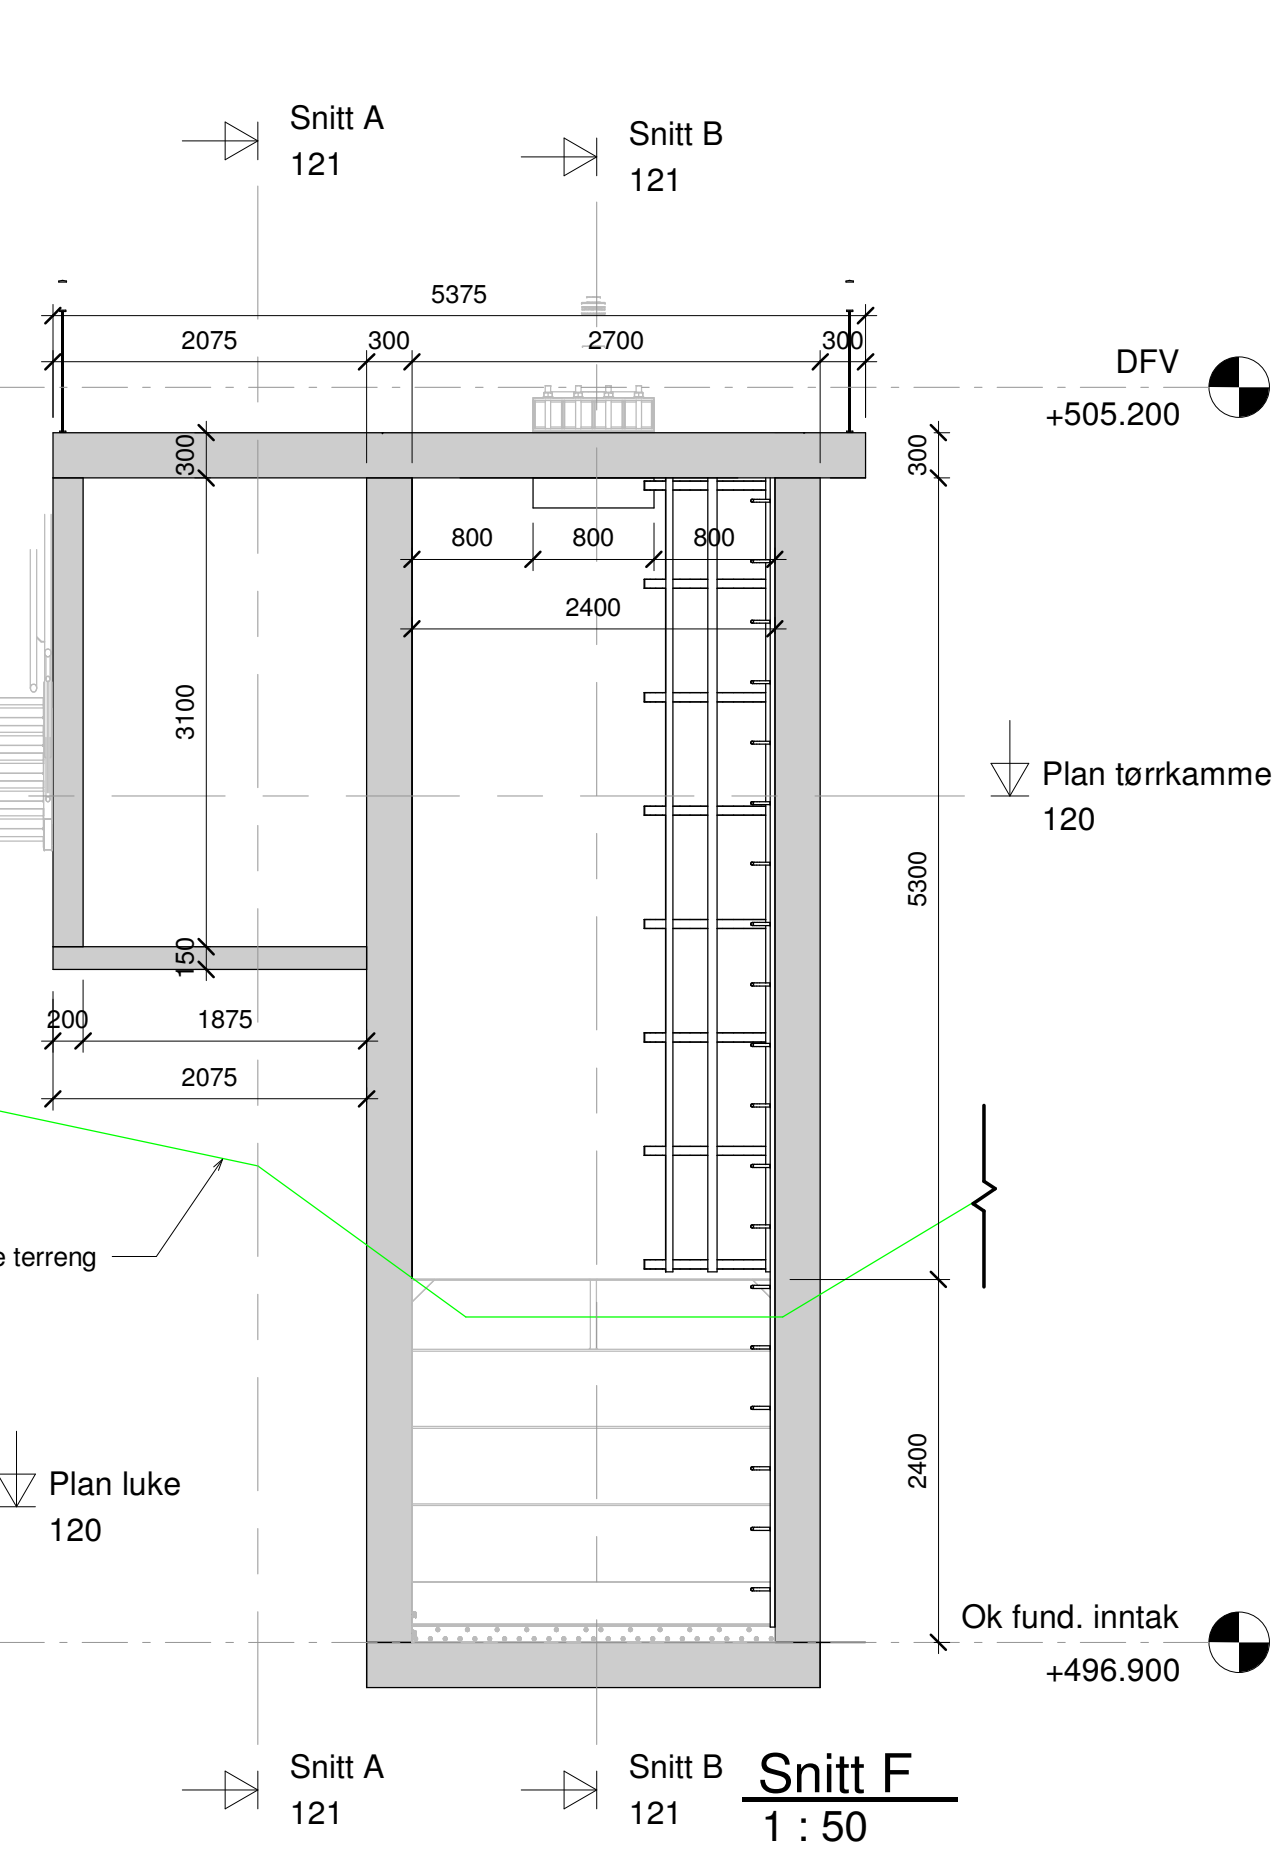
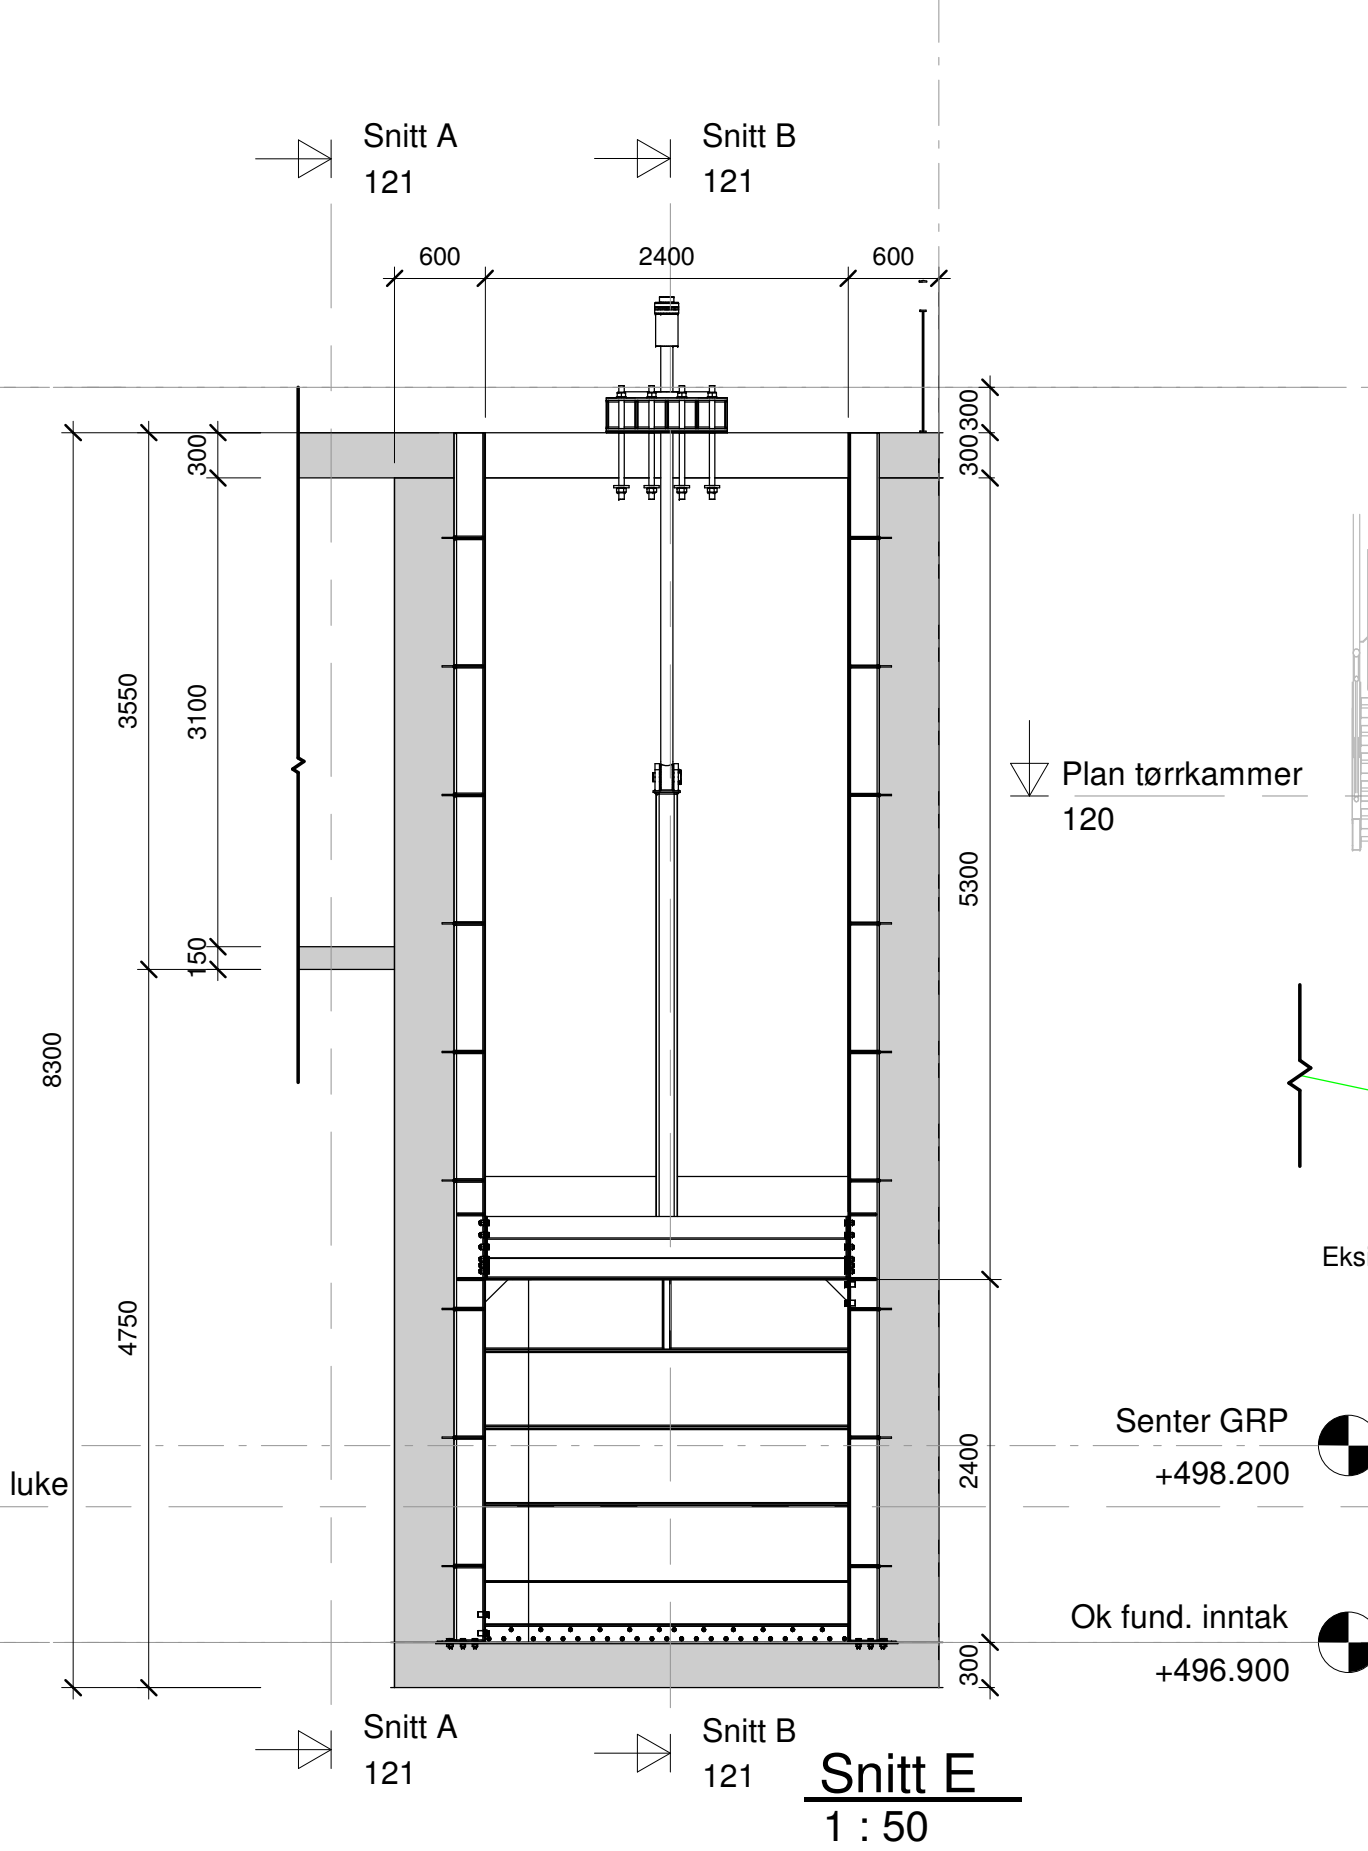
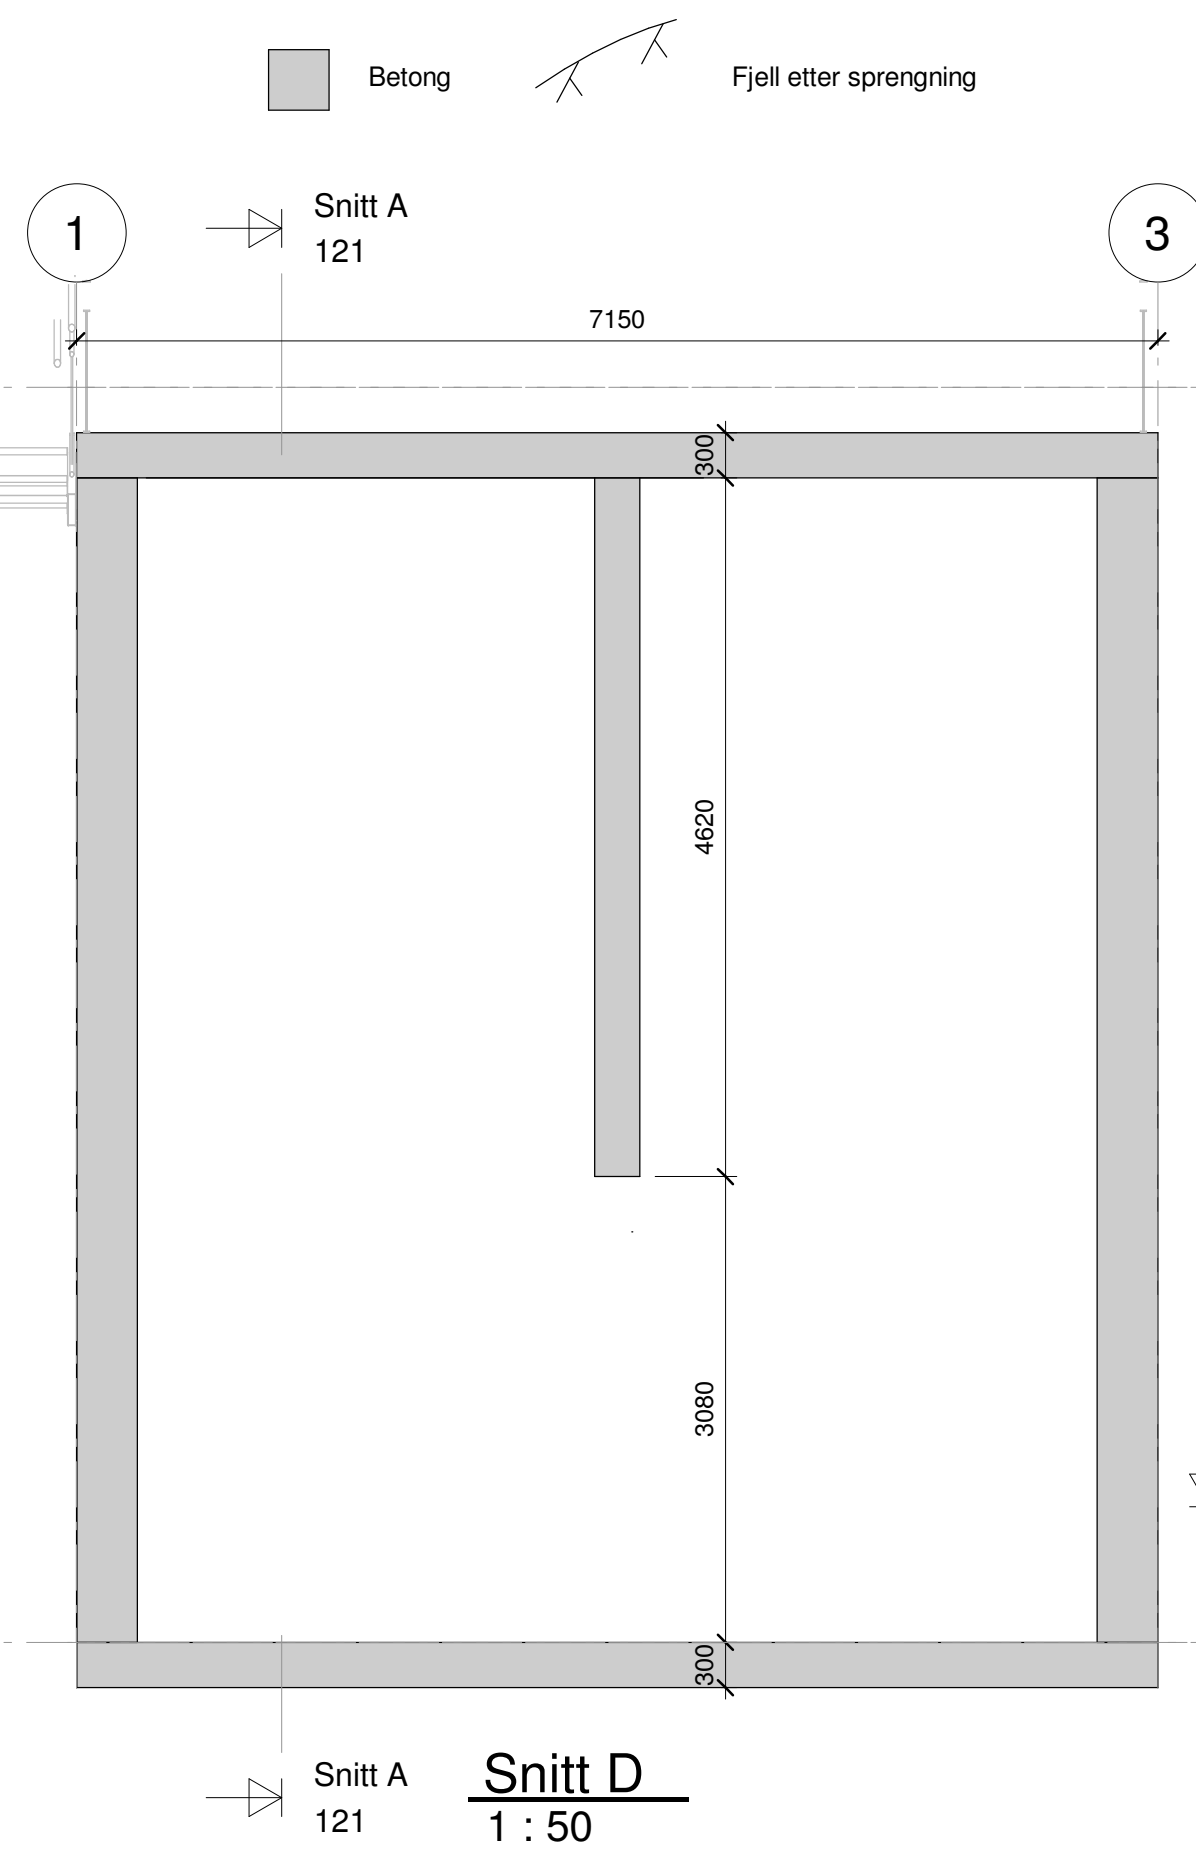
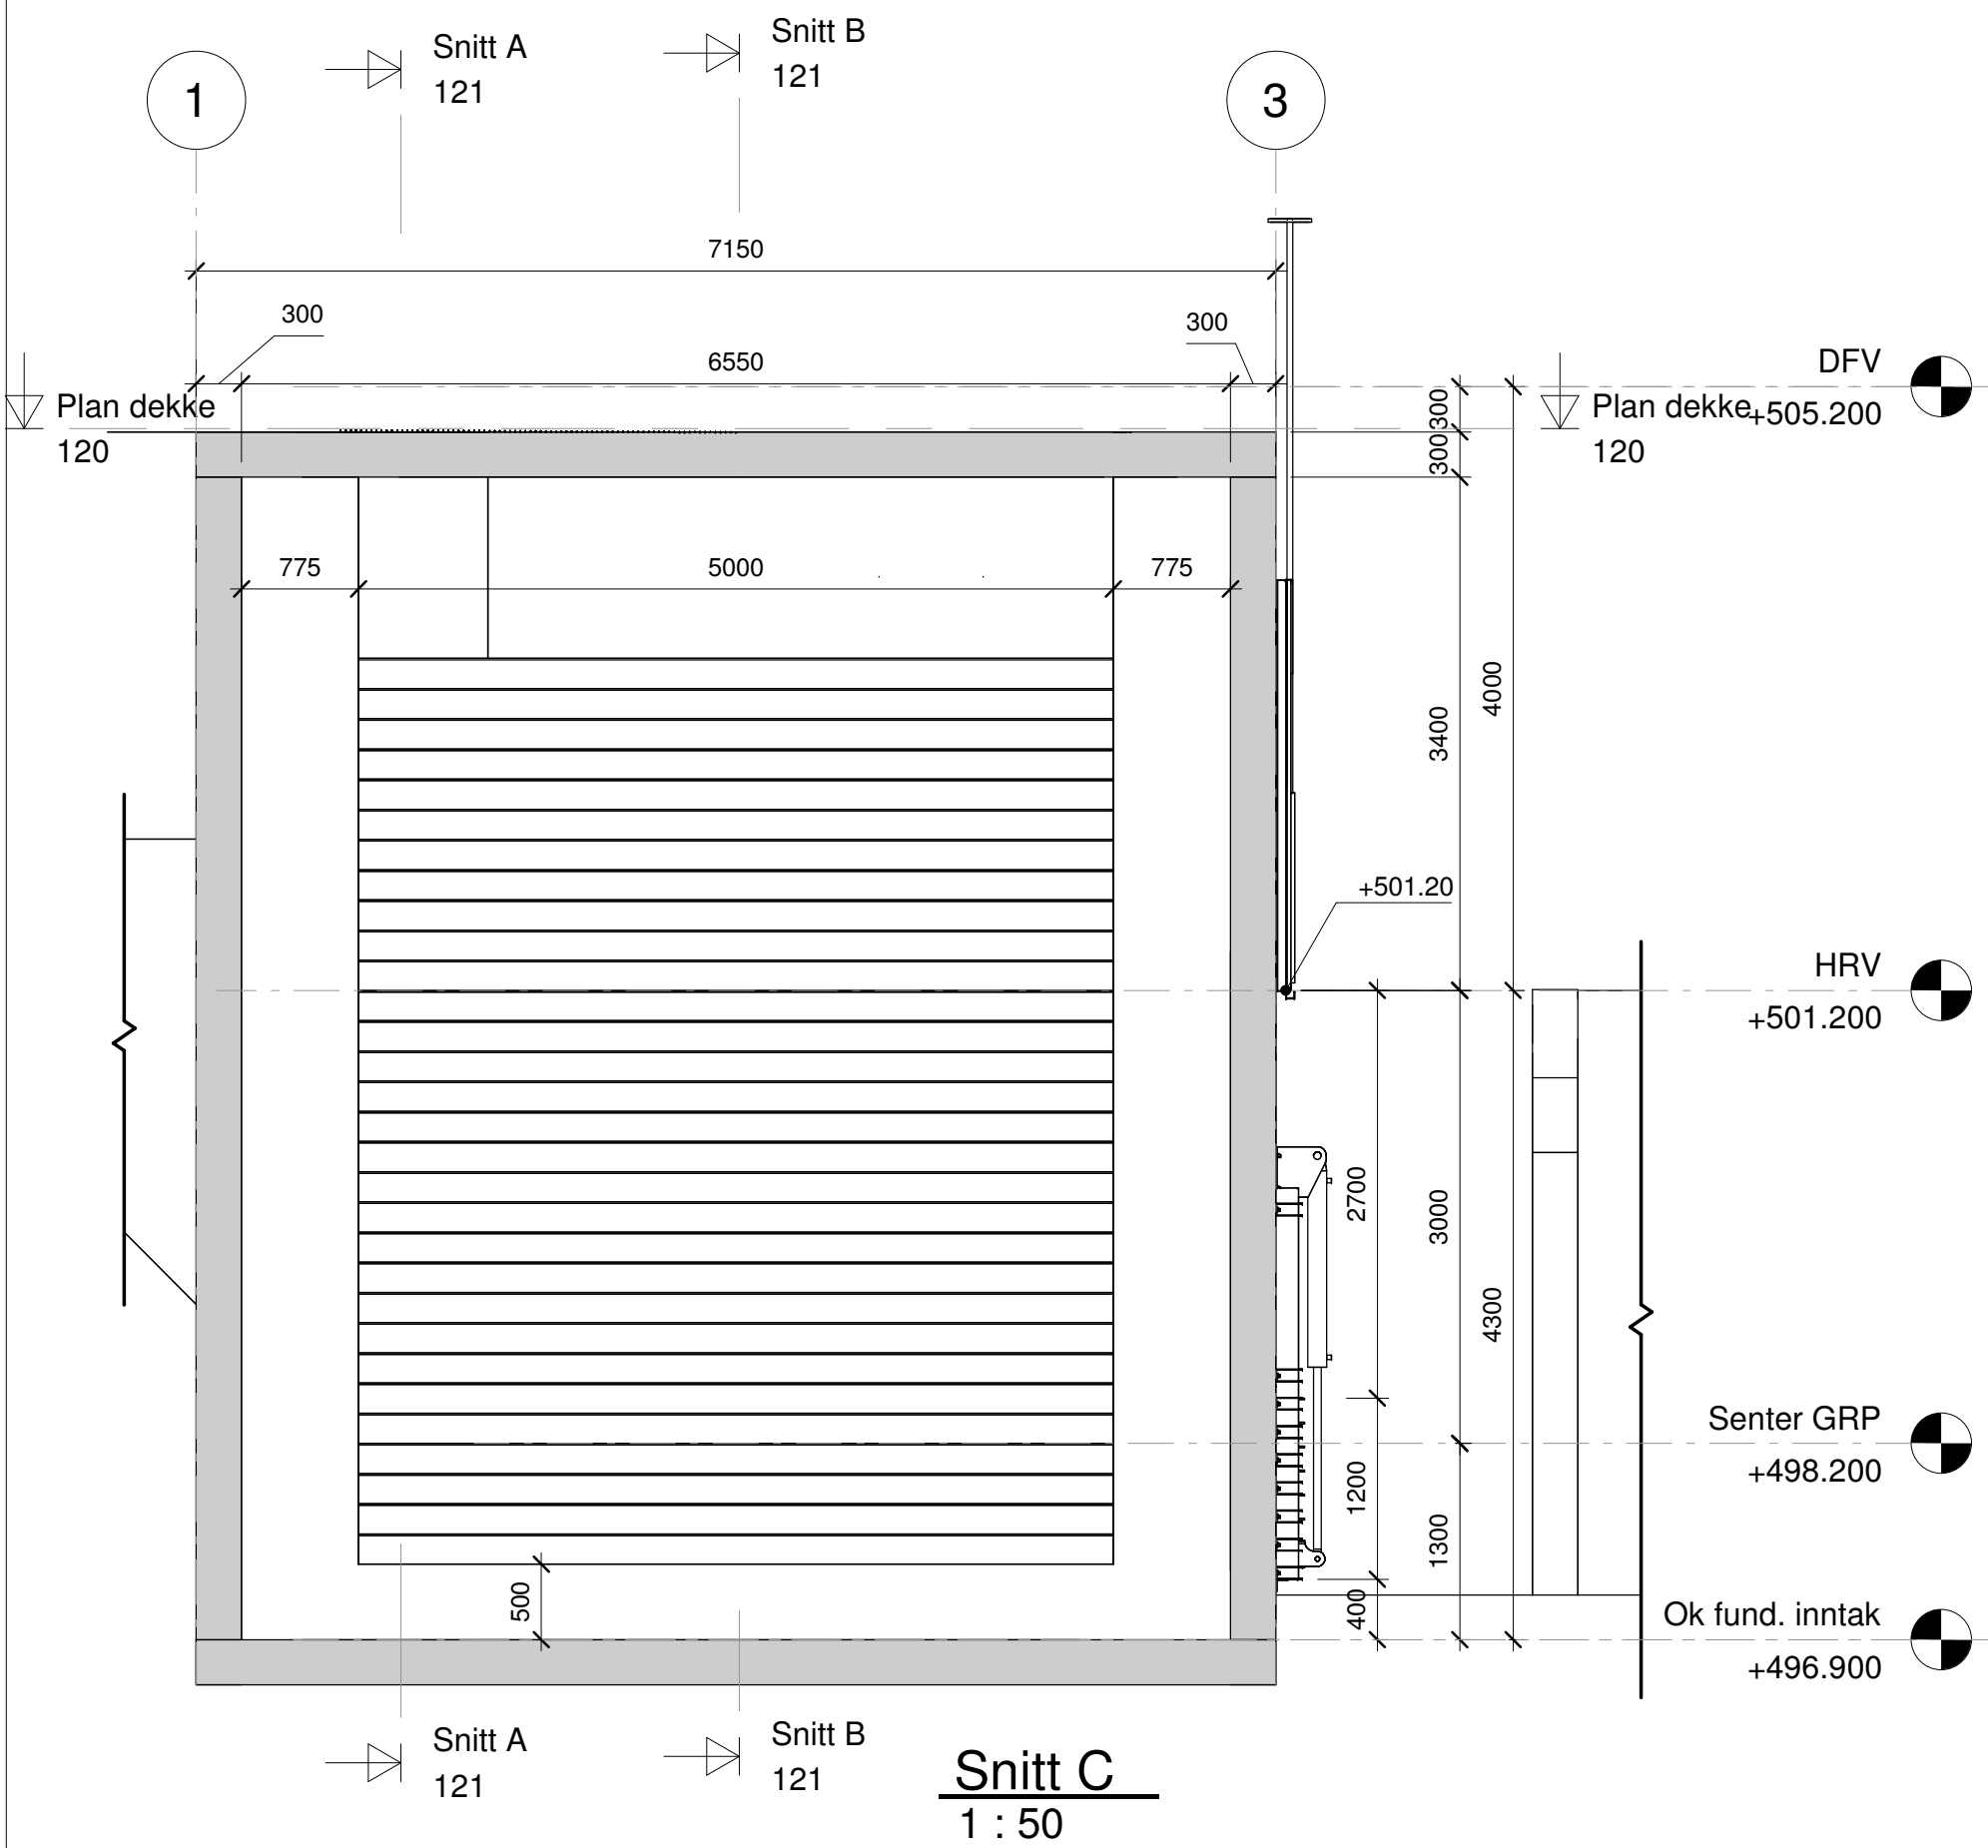
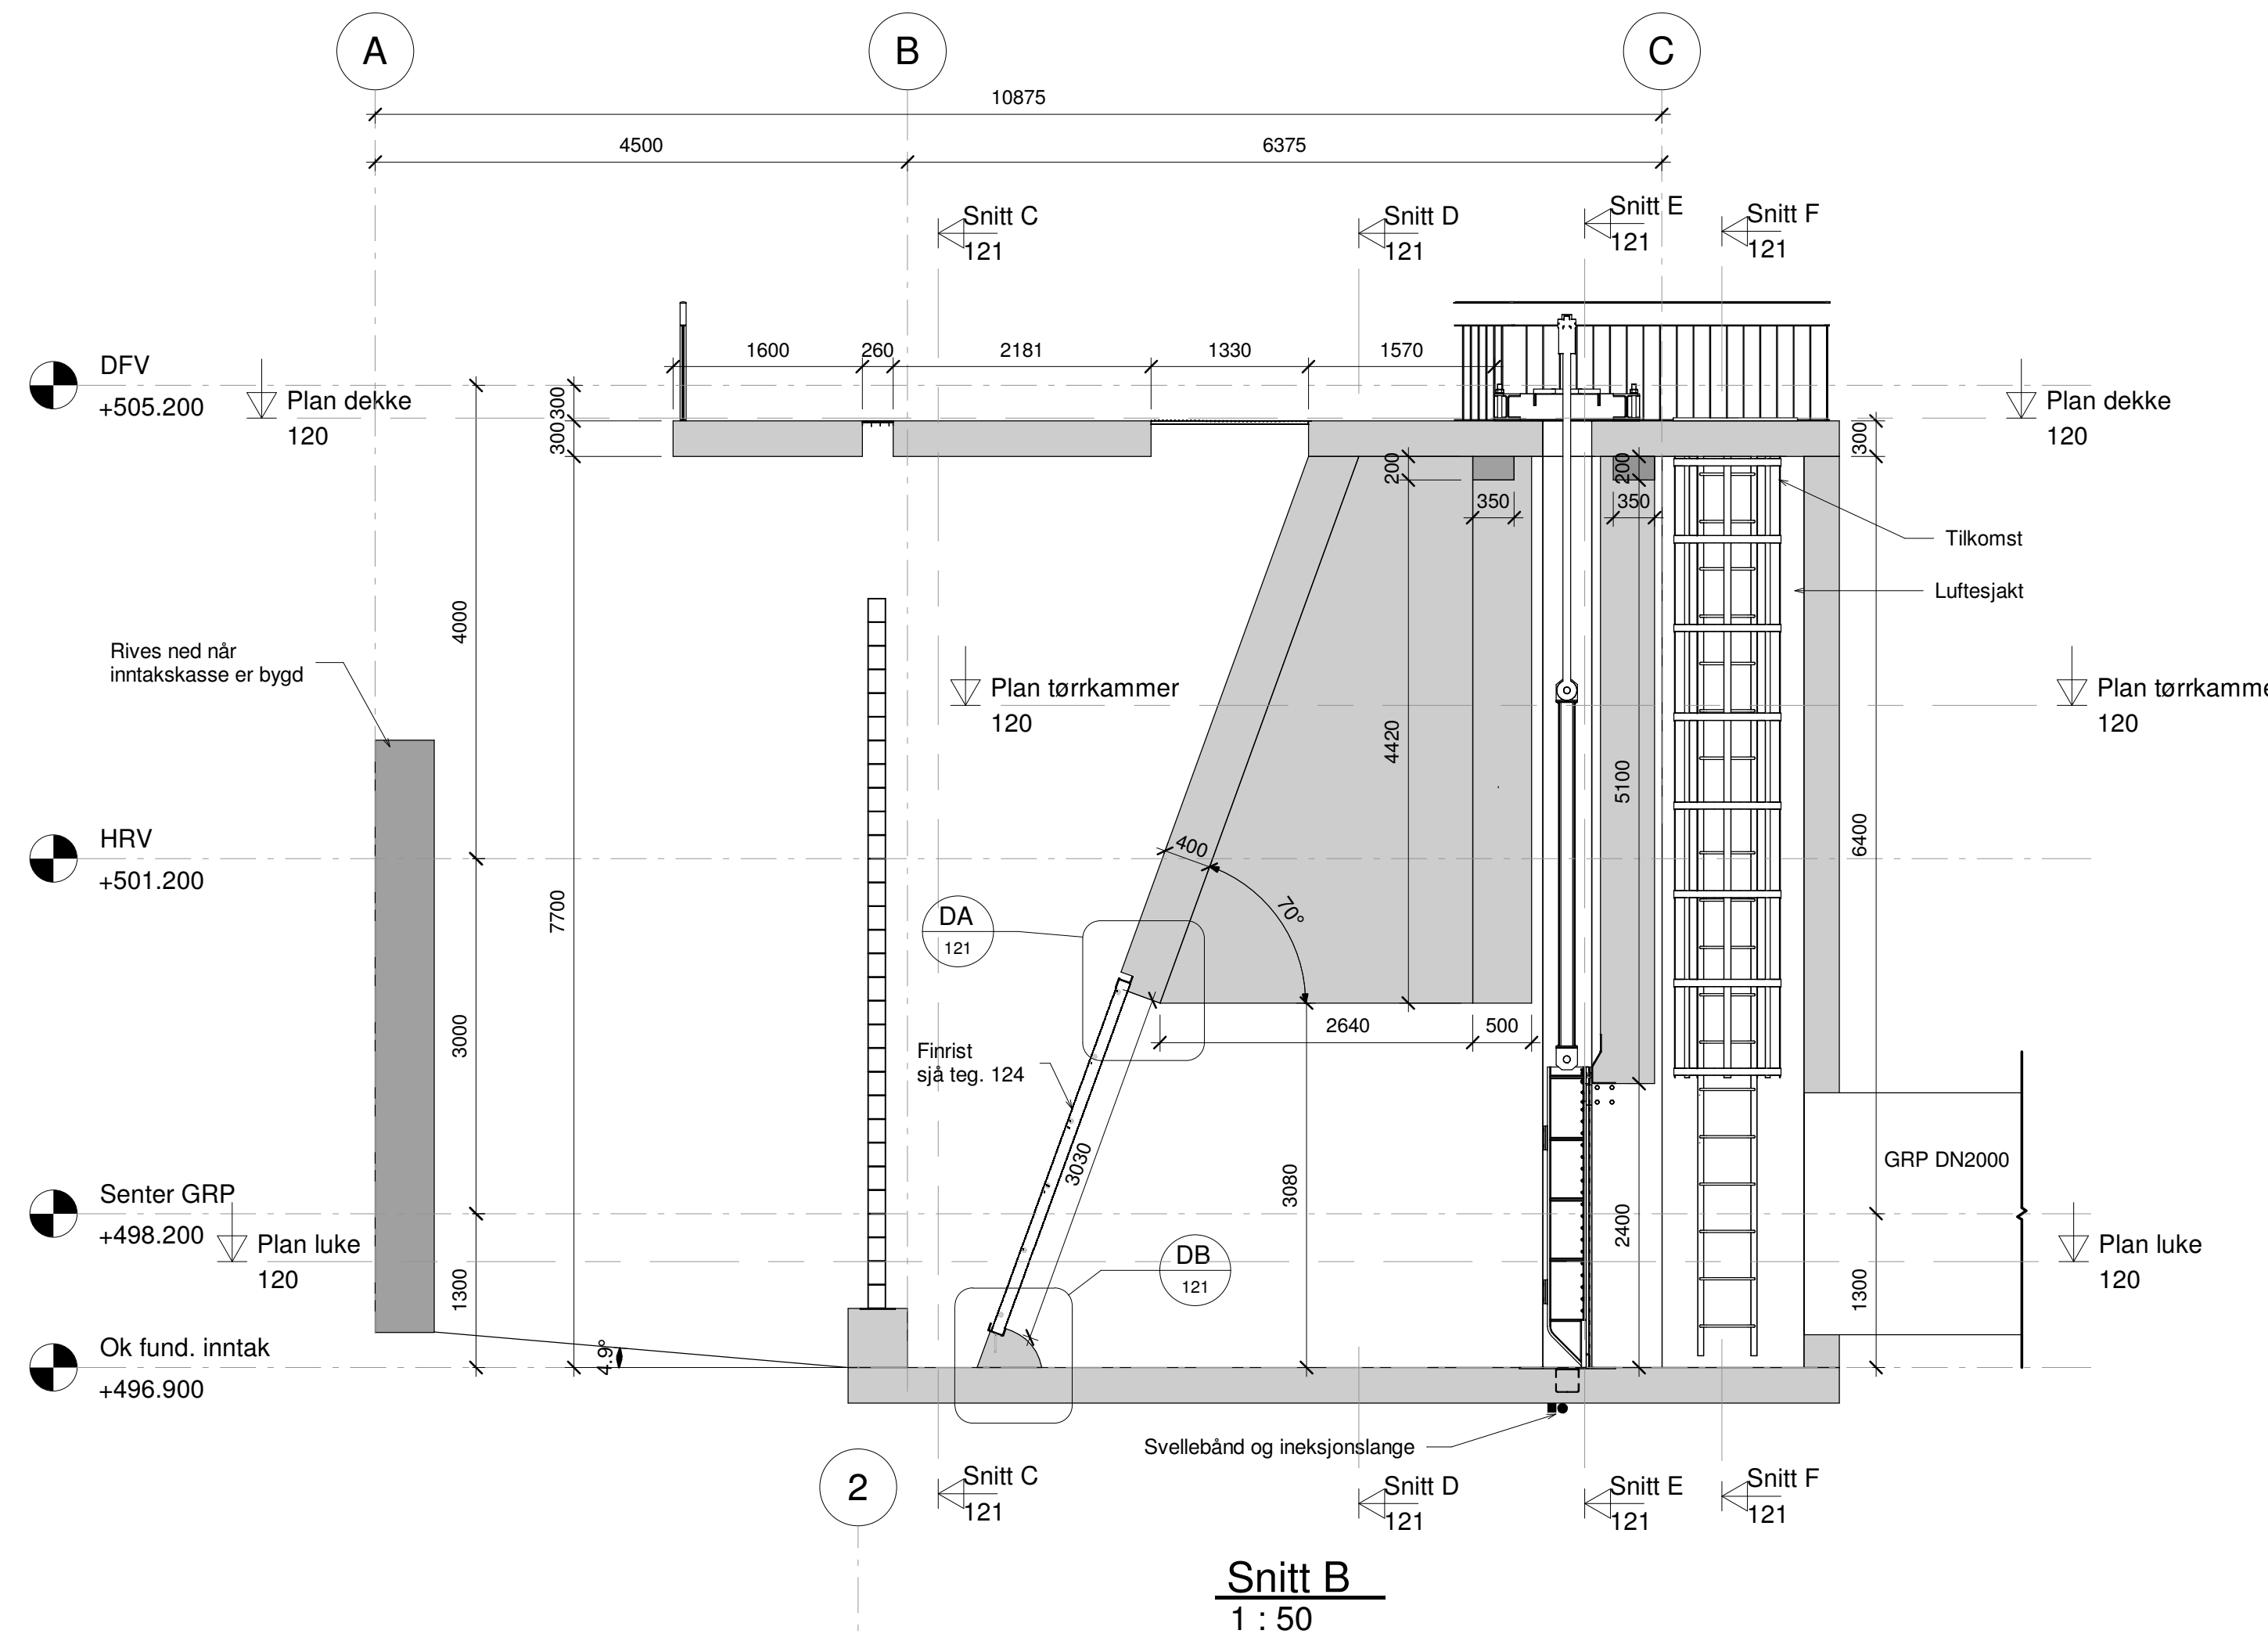
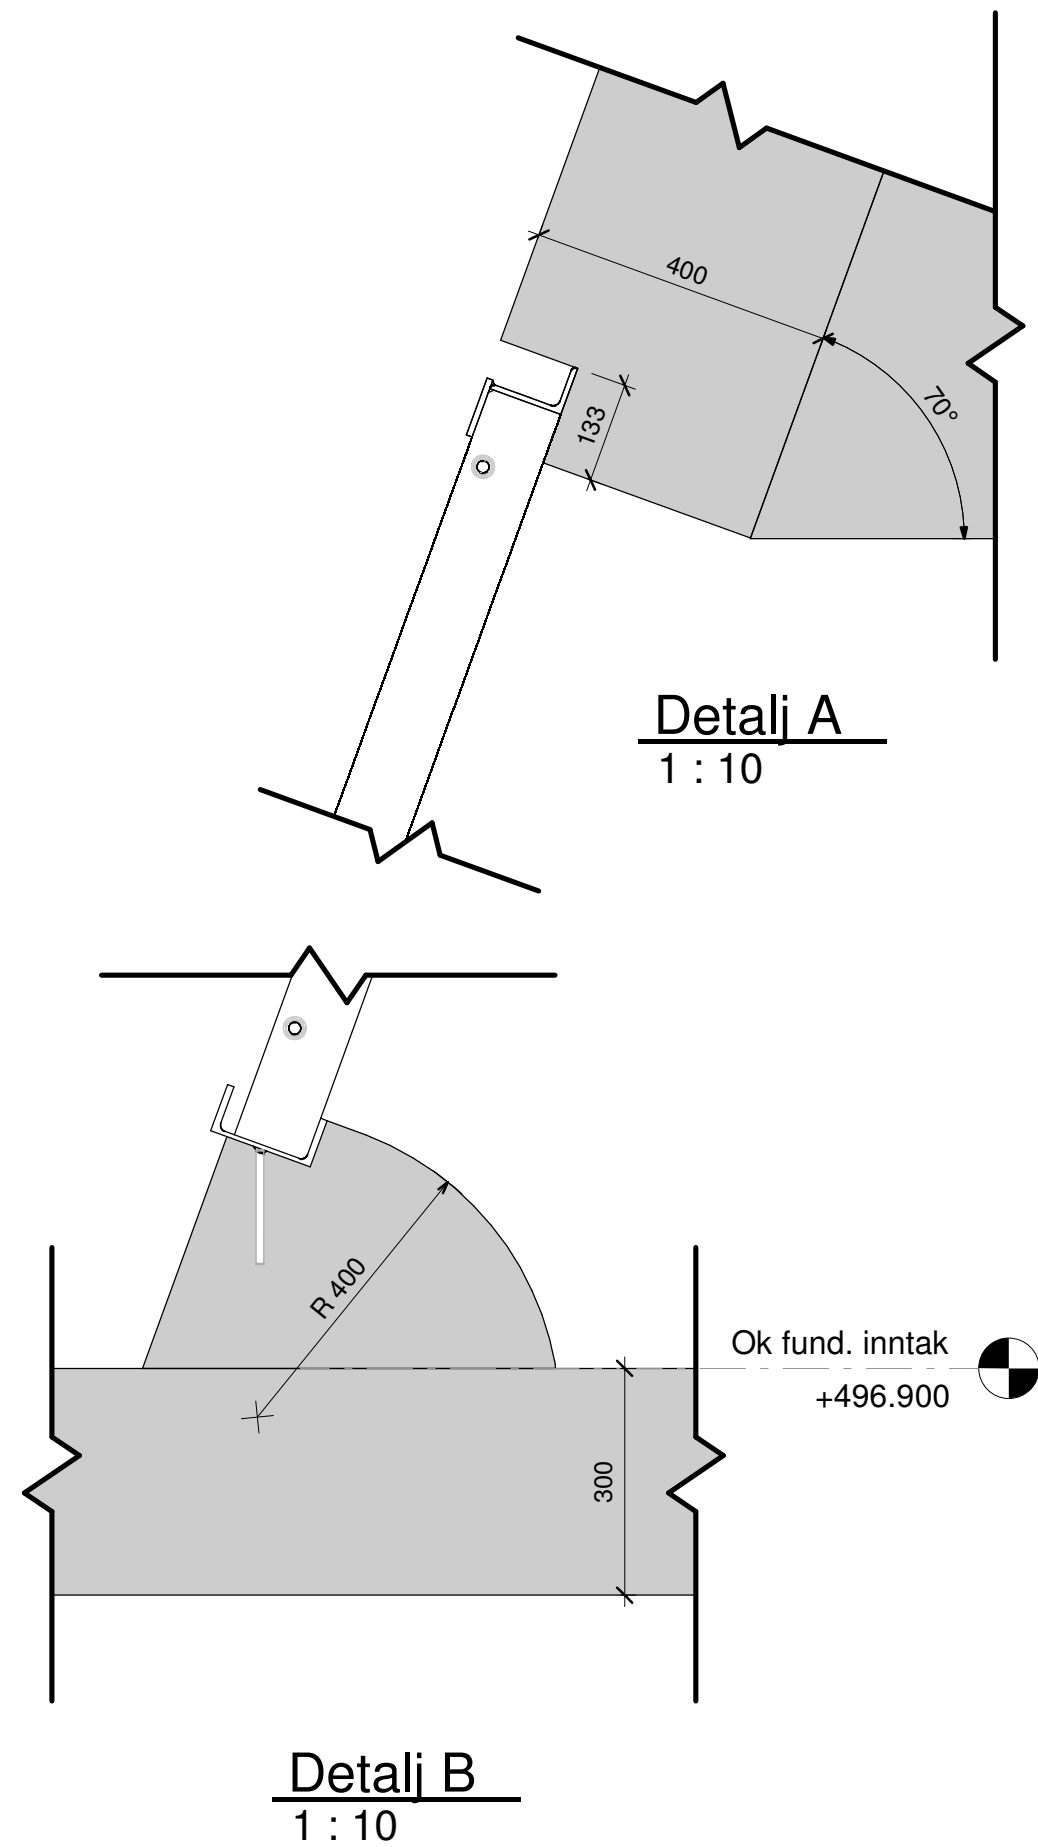



182.55 m³

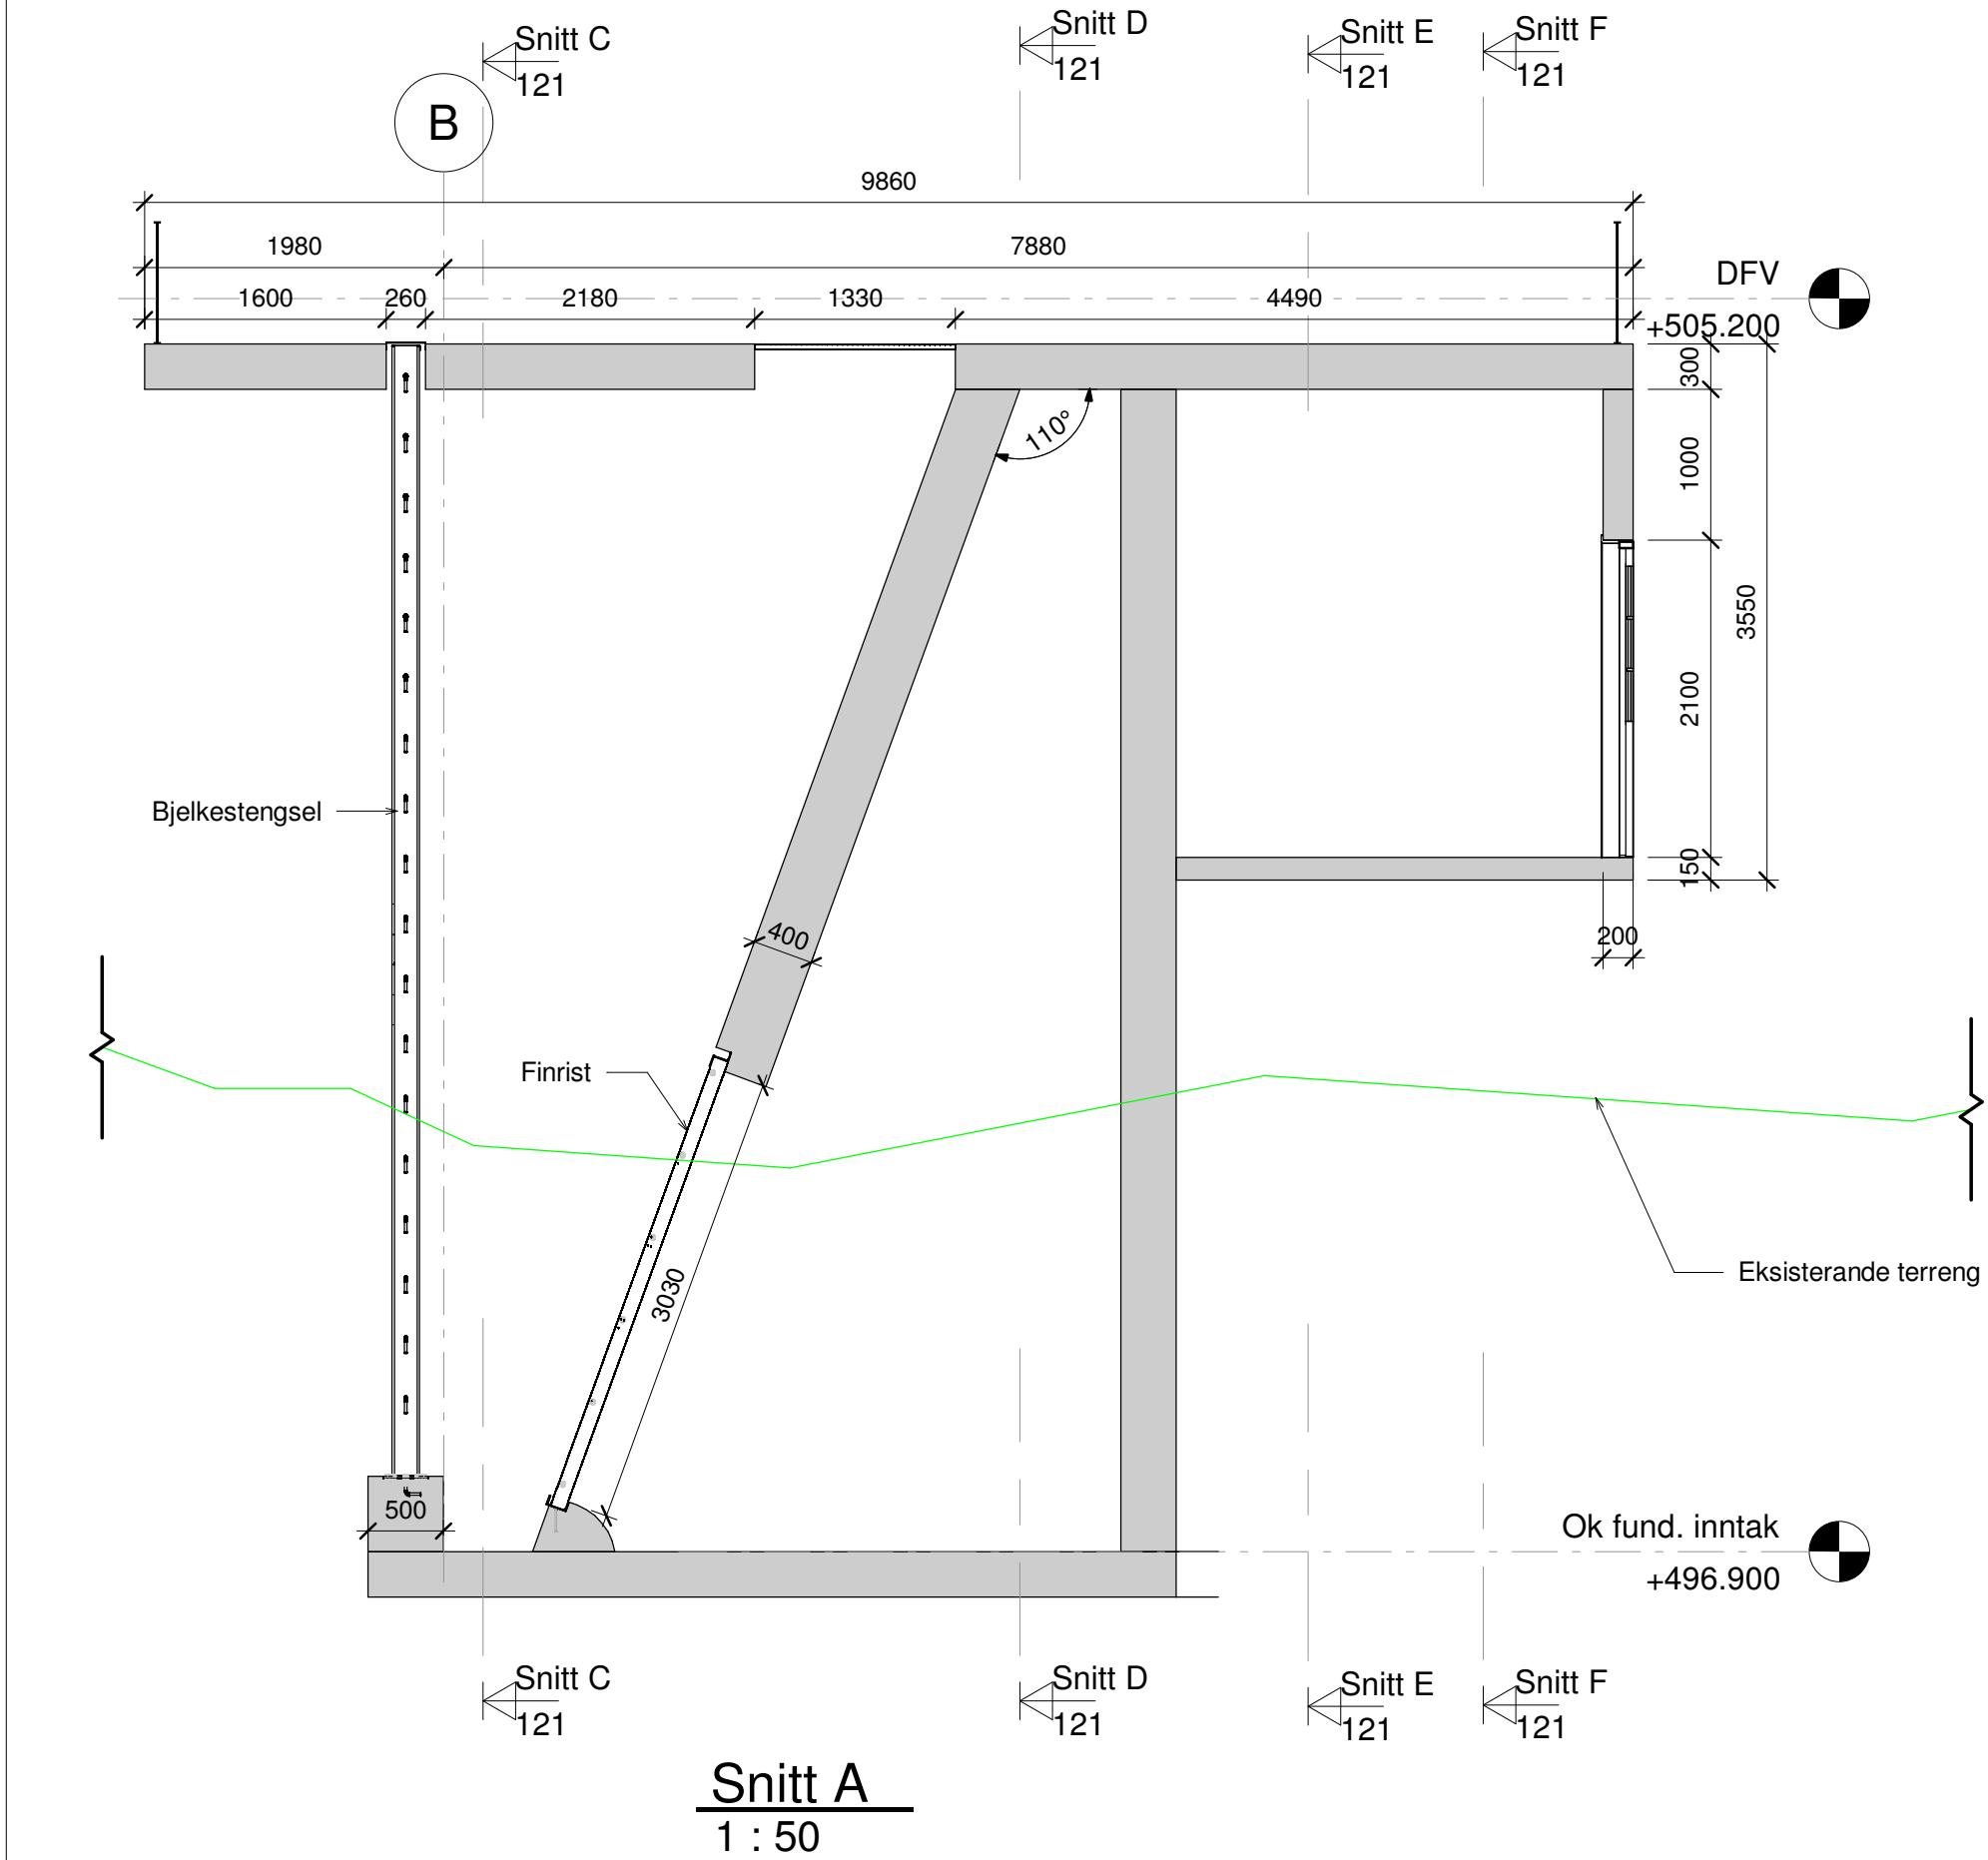

Rev.	Revisjon	gjeld	Uttent	Kontr.	Dato

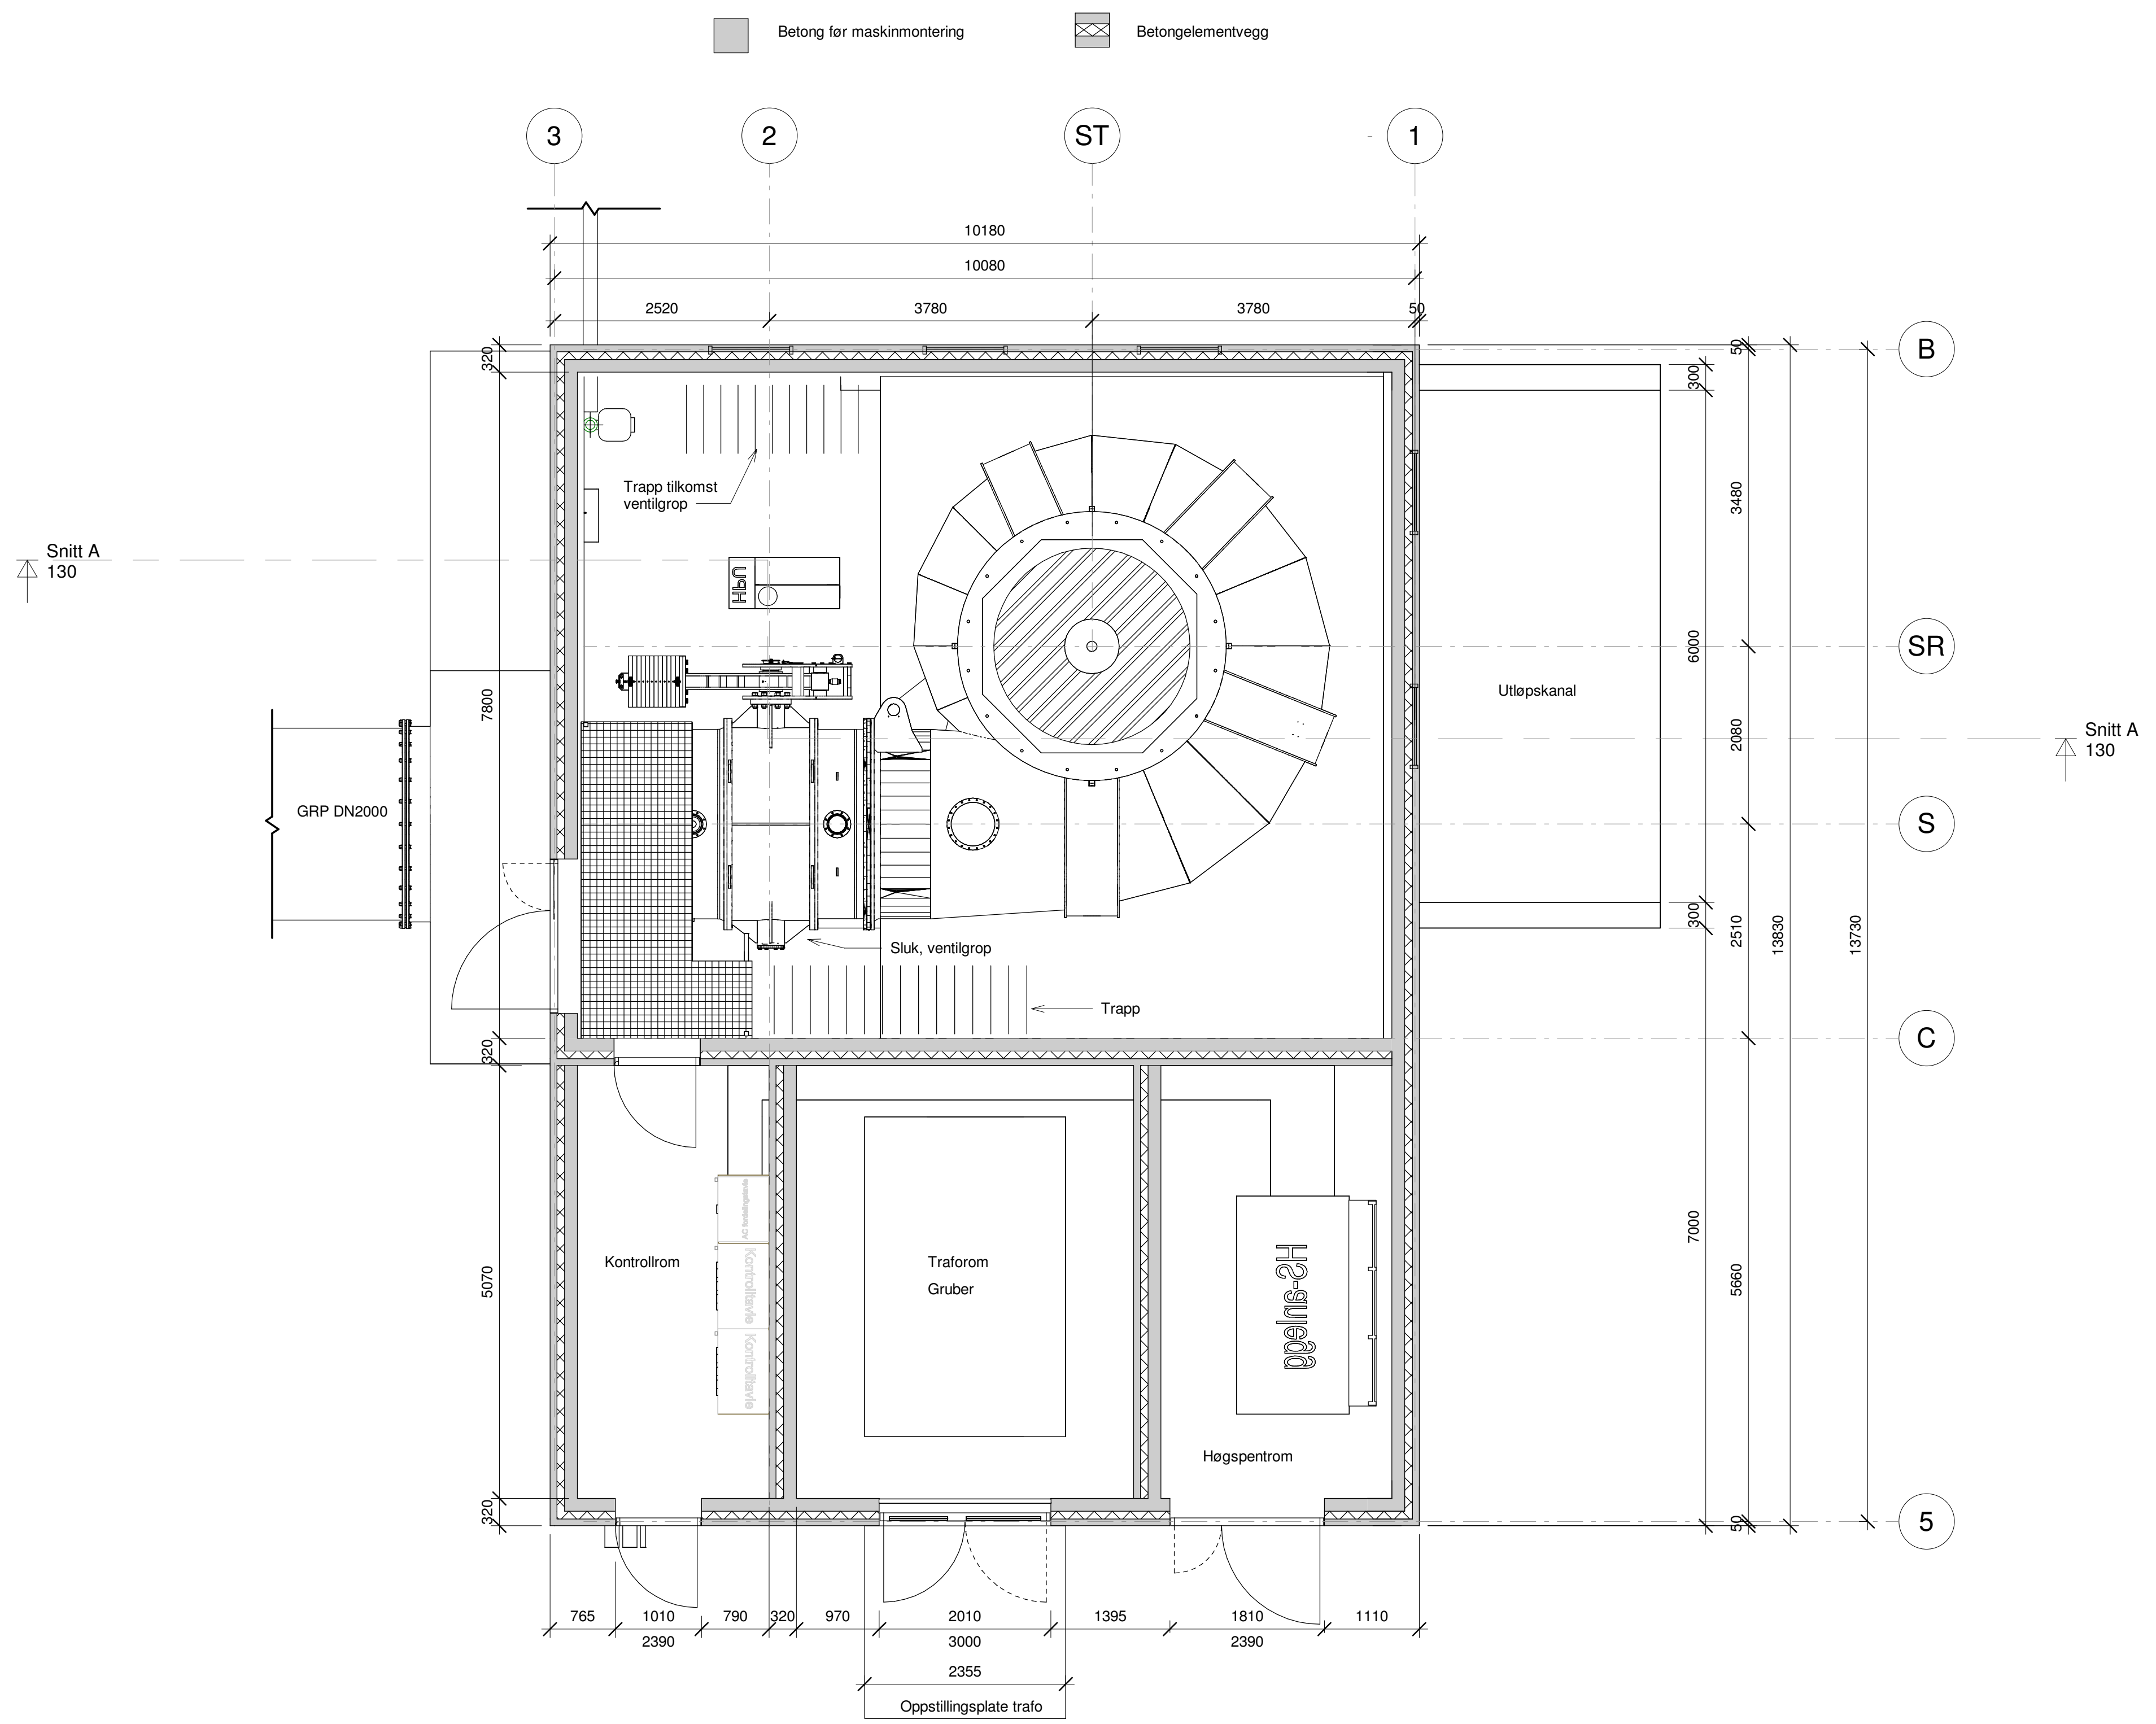


Plan
1 : 50

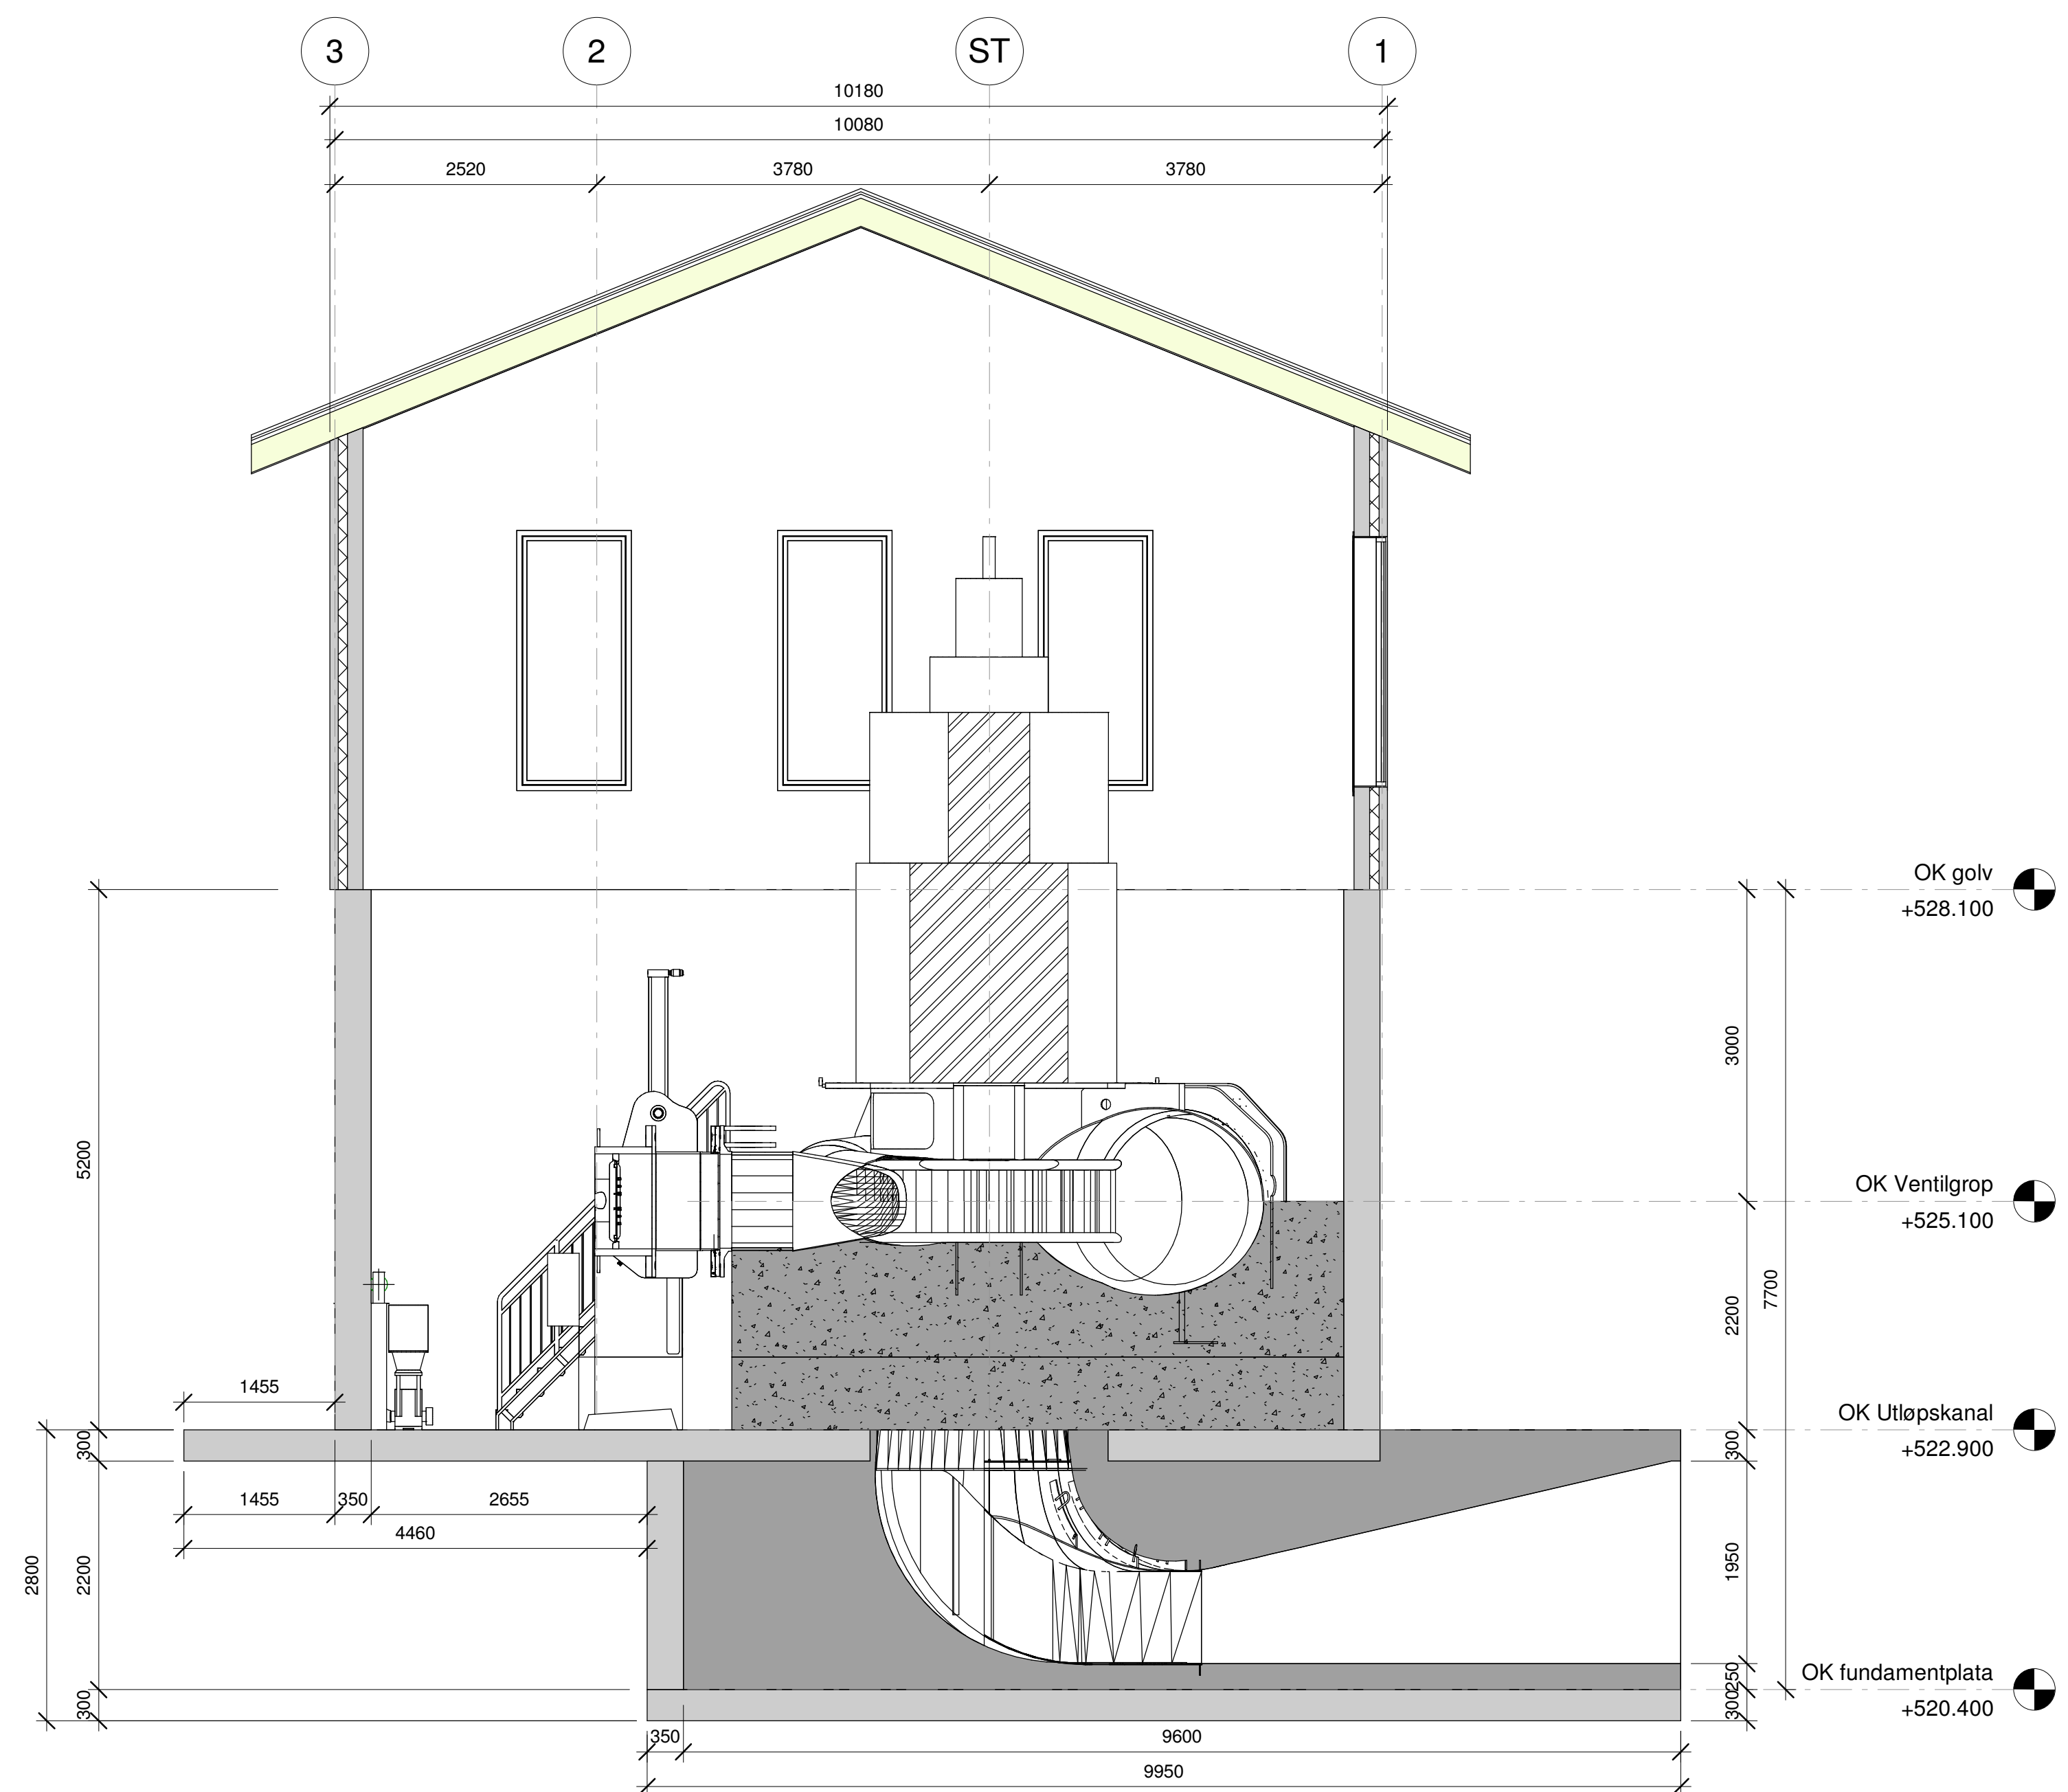


Snitt A
1 : 50


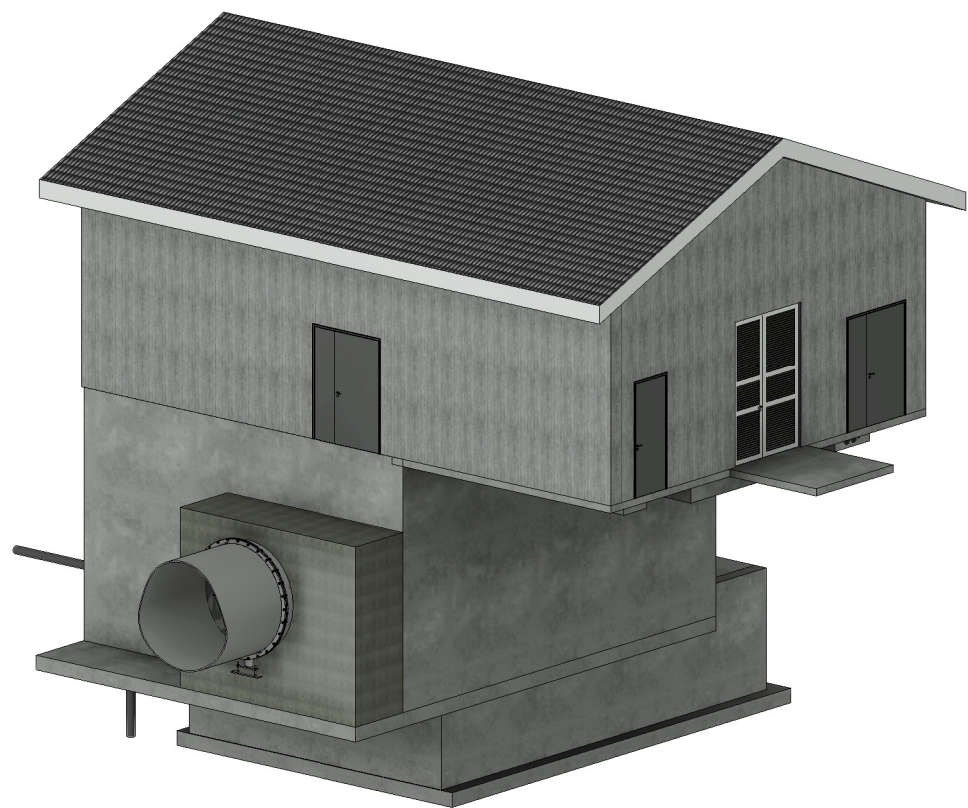


3D Perspektiv 1

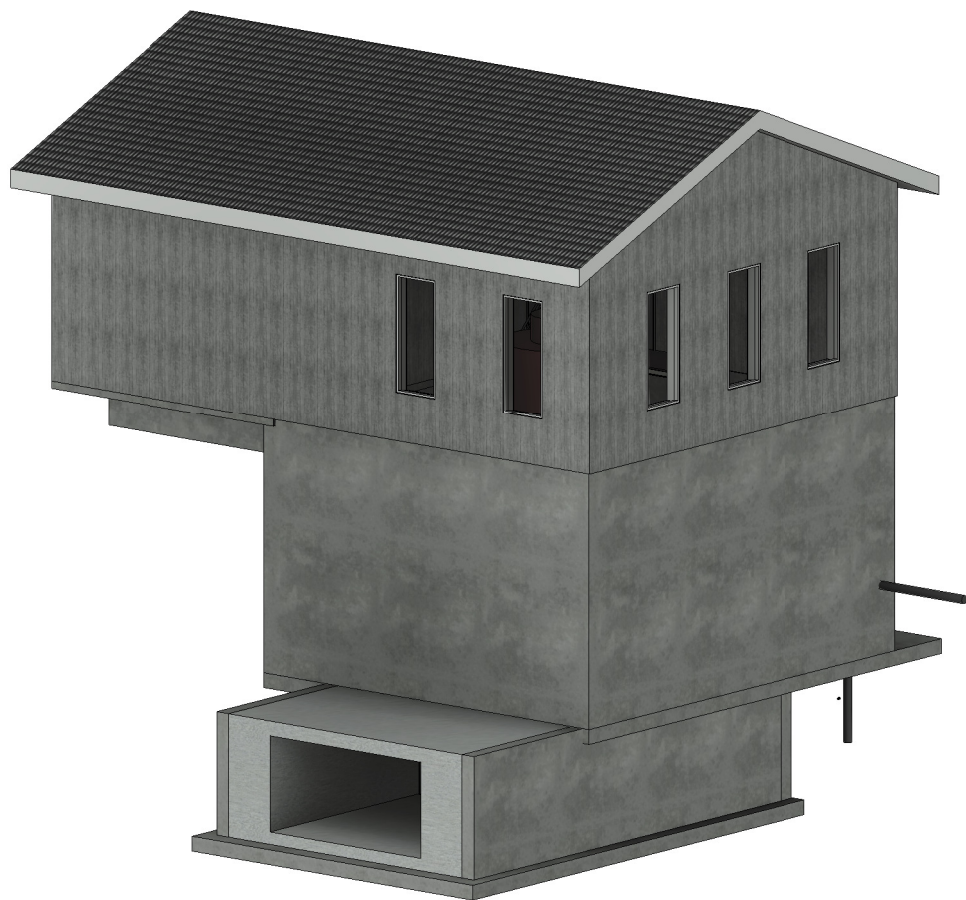

3D Perspektiv 2

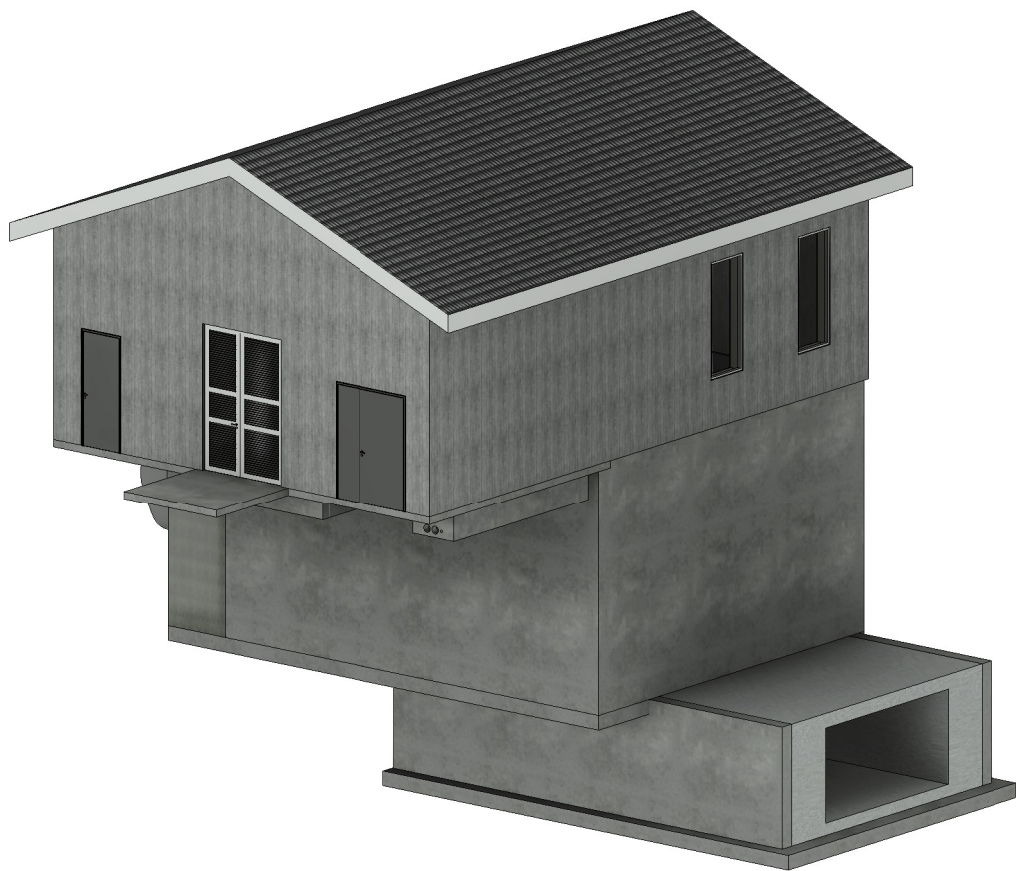

3D Perspektiv 3

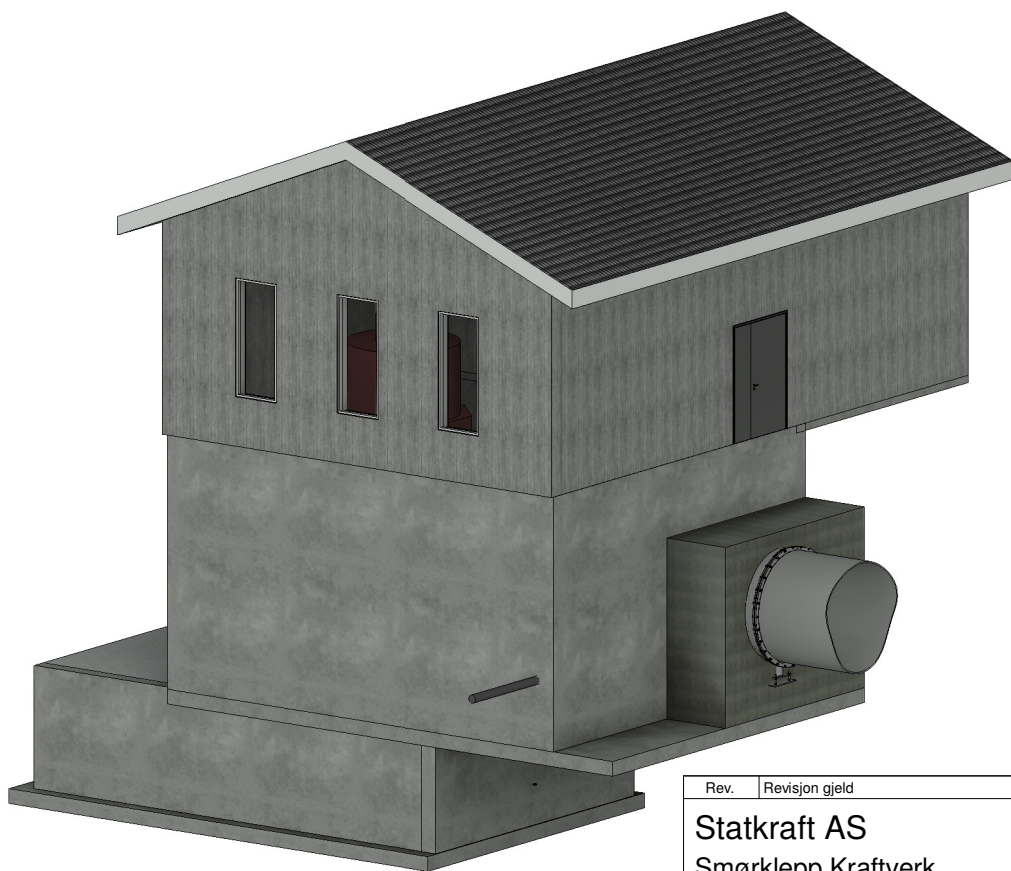

3D Perspektiv 4

Rev.	Revisjon gjeld	Utført	Kontr.	Dato
	Som bygget teikning	Dato		27.09.2022
	Arbeidsteikning	Teikn		IZW
	Anbudsteikning	Kontr.		JAM
	☒ Meldeteikning	Målestokk		
	Førebels teikning	Format		A3
Prosjekt nr. 22118		Teikning nr.		135
Statkraft AS Smørklepp Kraftverk		BYSTØL		
Kraftstasjon 3D Perspektiv 1-4		Revisjon		