


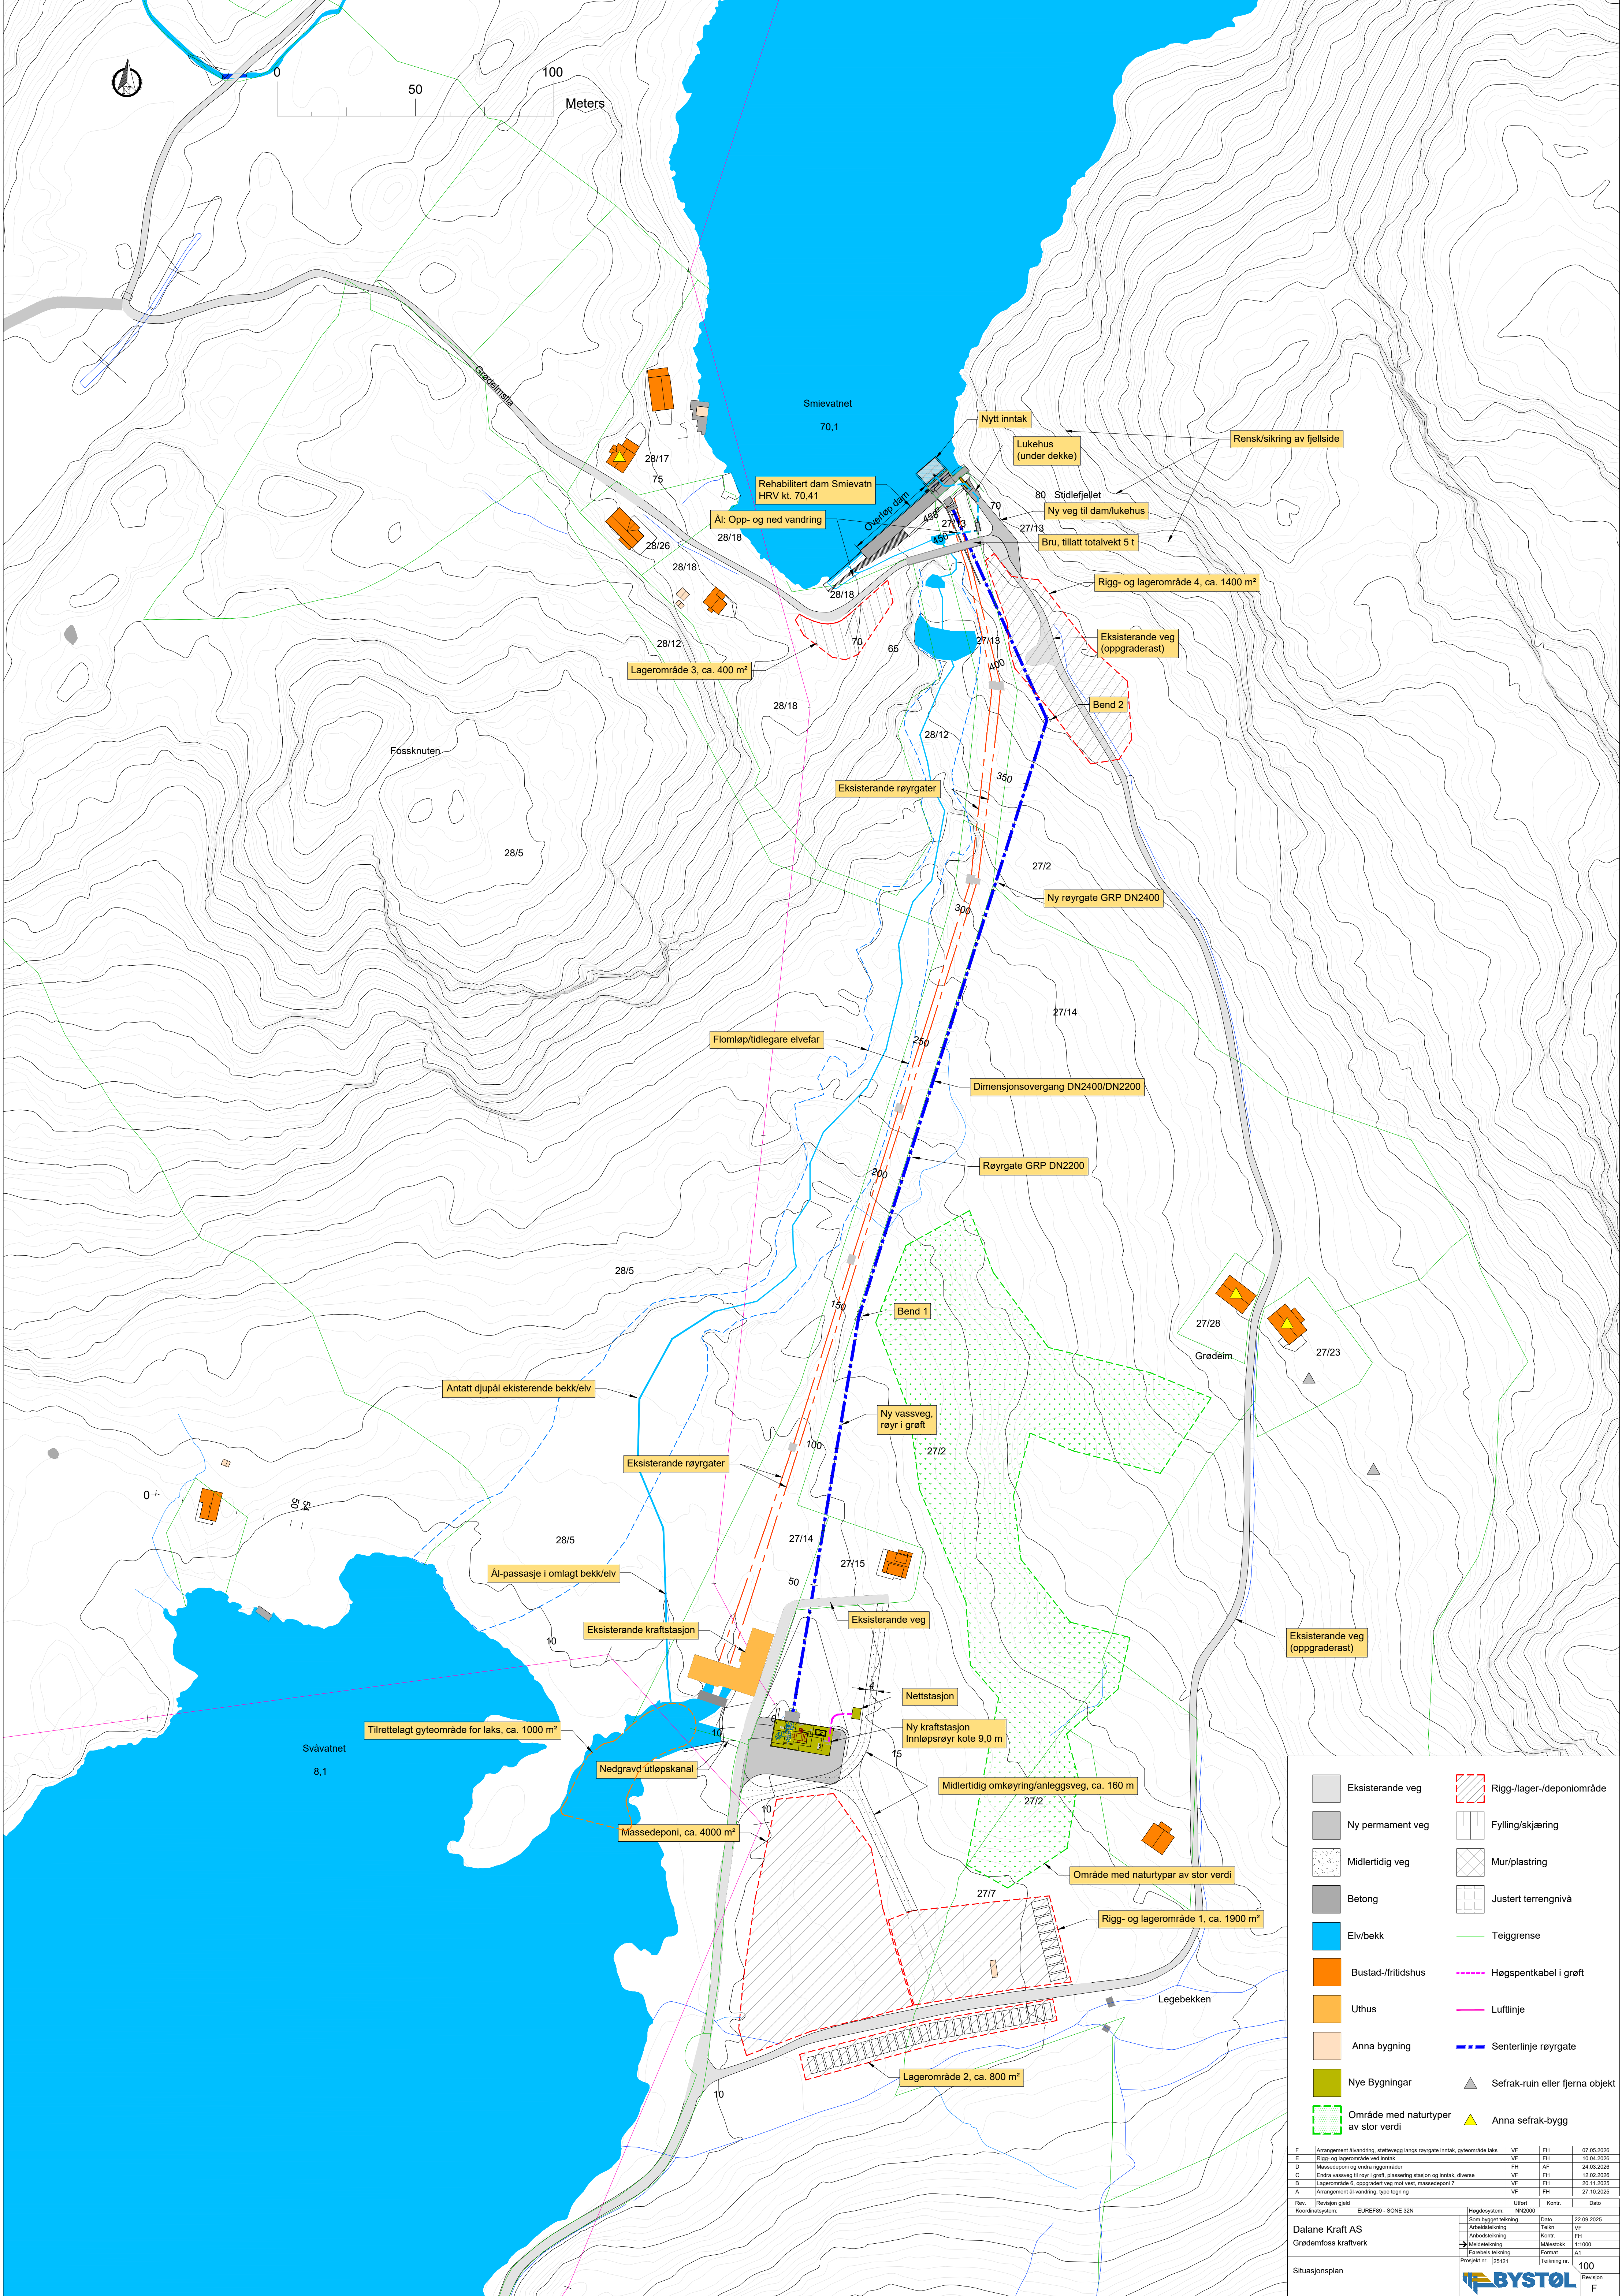

Eksisterende veg

Ny permanent veg

Midlertidig veg

Betong

Elv/bekk

Bustad-/fritidshus

Uthus

Anna bygning

Nye Bygninger

Område med naturtyper av stor verdi

Rigg-/lager-/deponiområde

Fylling/skjæring

Mur/plastring

Justert terrengnivå

Teiggrense

Høgspenkabel i grøft

Luftlinje

Senterlinje rørgate

Sefrak-ruin eller fjerna objekt

Anna sefrak-bygg

F	Arrangement avdring, stellervegg langs rørgate inntak, gylteområde laks	VF	FH	07.05.2026
E	Rigg- og lagerområde ved inntak	VF	FH	10.04.2026
D	Massedeponi og andre riggområder	FH	AF	24.03.2026
C	Endre vassveg til tryk i grøft, plassering stasjon og inntak, diverse	VF	FH	12.02.2026
B	Lagerområde 6, sorgekret og mot vest, massedeponi 7	VF	FH	20.11.2025
A	Arrangement av vanding, type tegning	VF	FH	27.10.2025

Rev.	Revisjon gjeld	Hjelpesystem:	Uttøkt	Kontroll	Dato
		ELREFB8 - SONE 32N	NW2020		
Dalane Kraft AS		Som bygget tegning	Dato	22.09.2025	
Grødemfoss kraftverk		Arbeidsplan	Tekn	VF	
		Arbeidsplan	Kontroll	FH	
		Målestokk	Målestokk	1:1000	
		Formal	Formal	A1	
		Tegning nr.	Tegning nr.	125121	

Situasjonsplan

100

Revisjon

F