


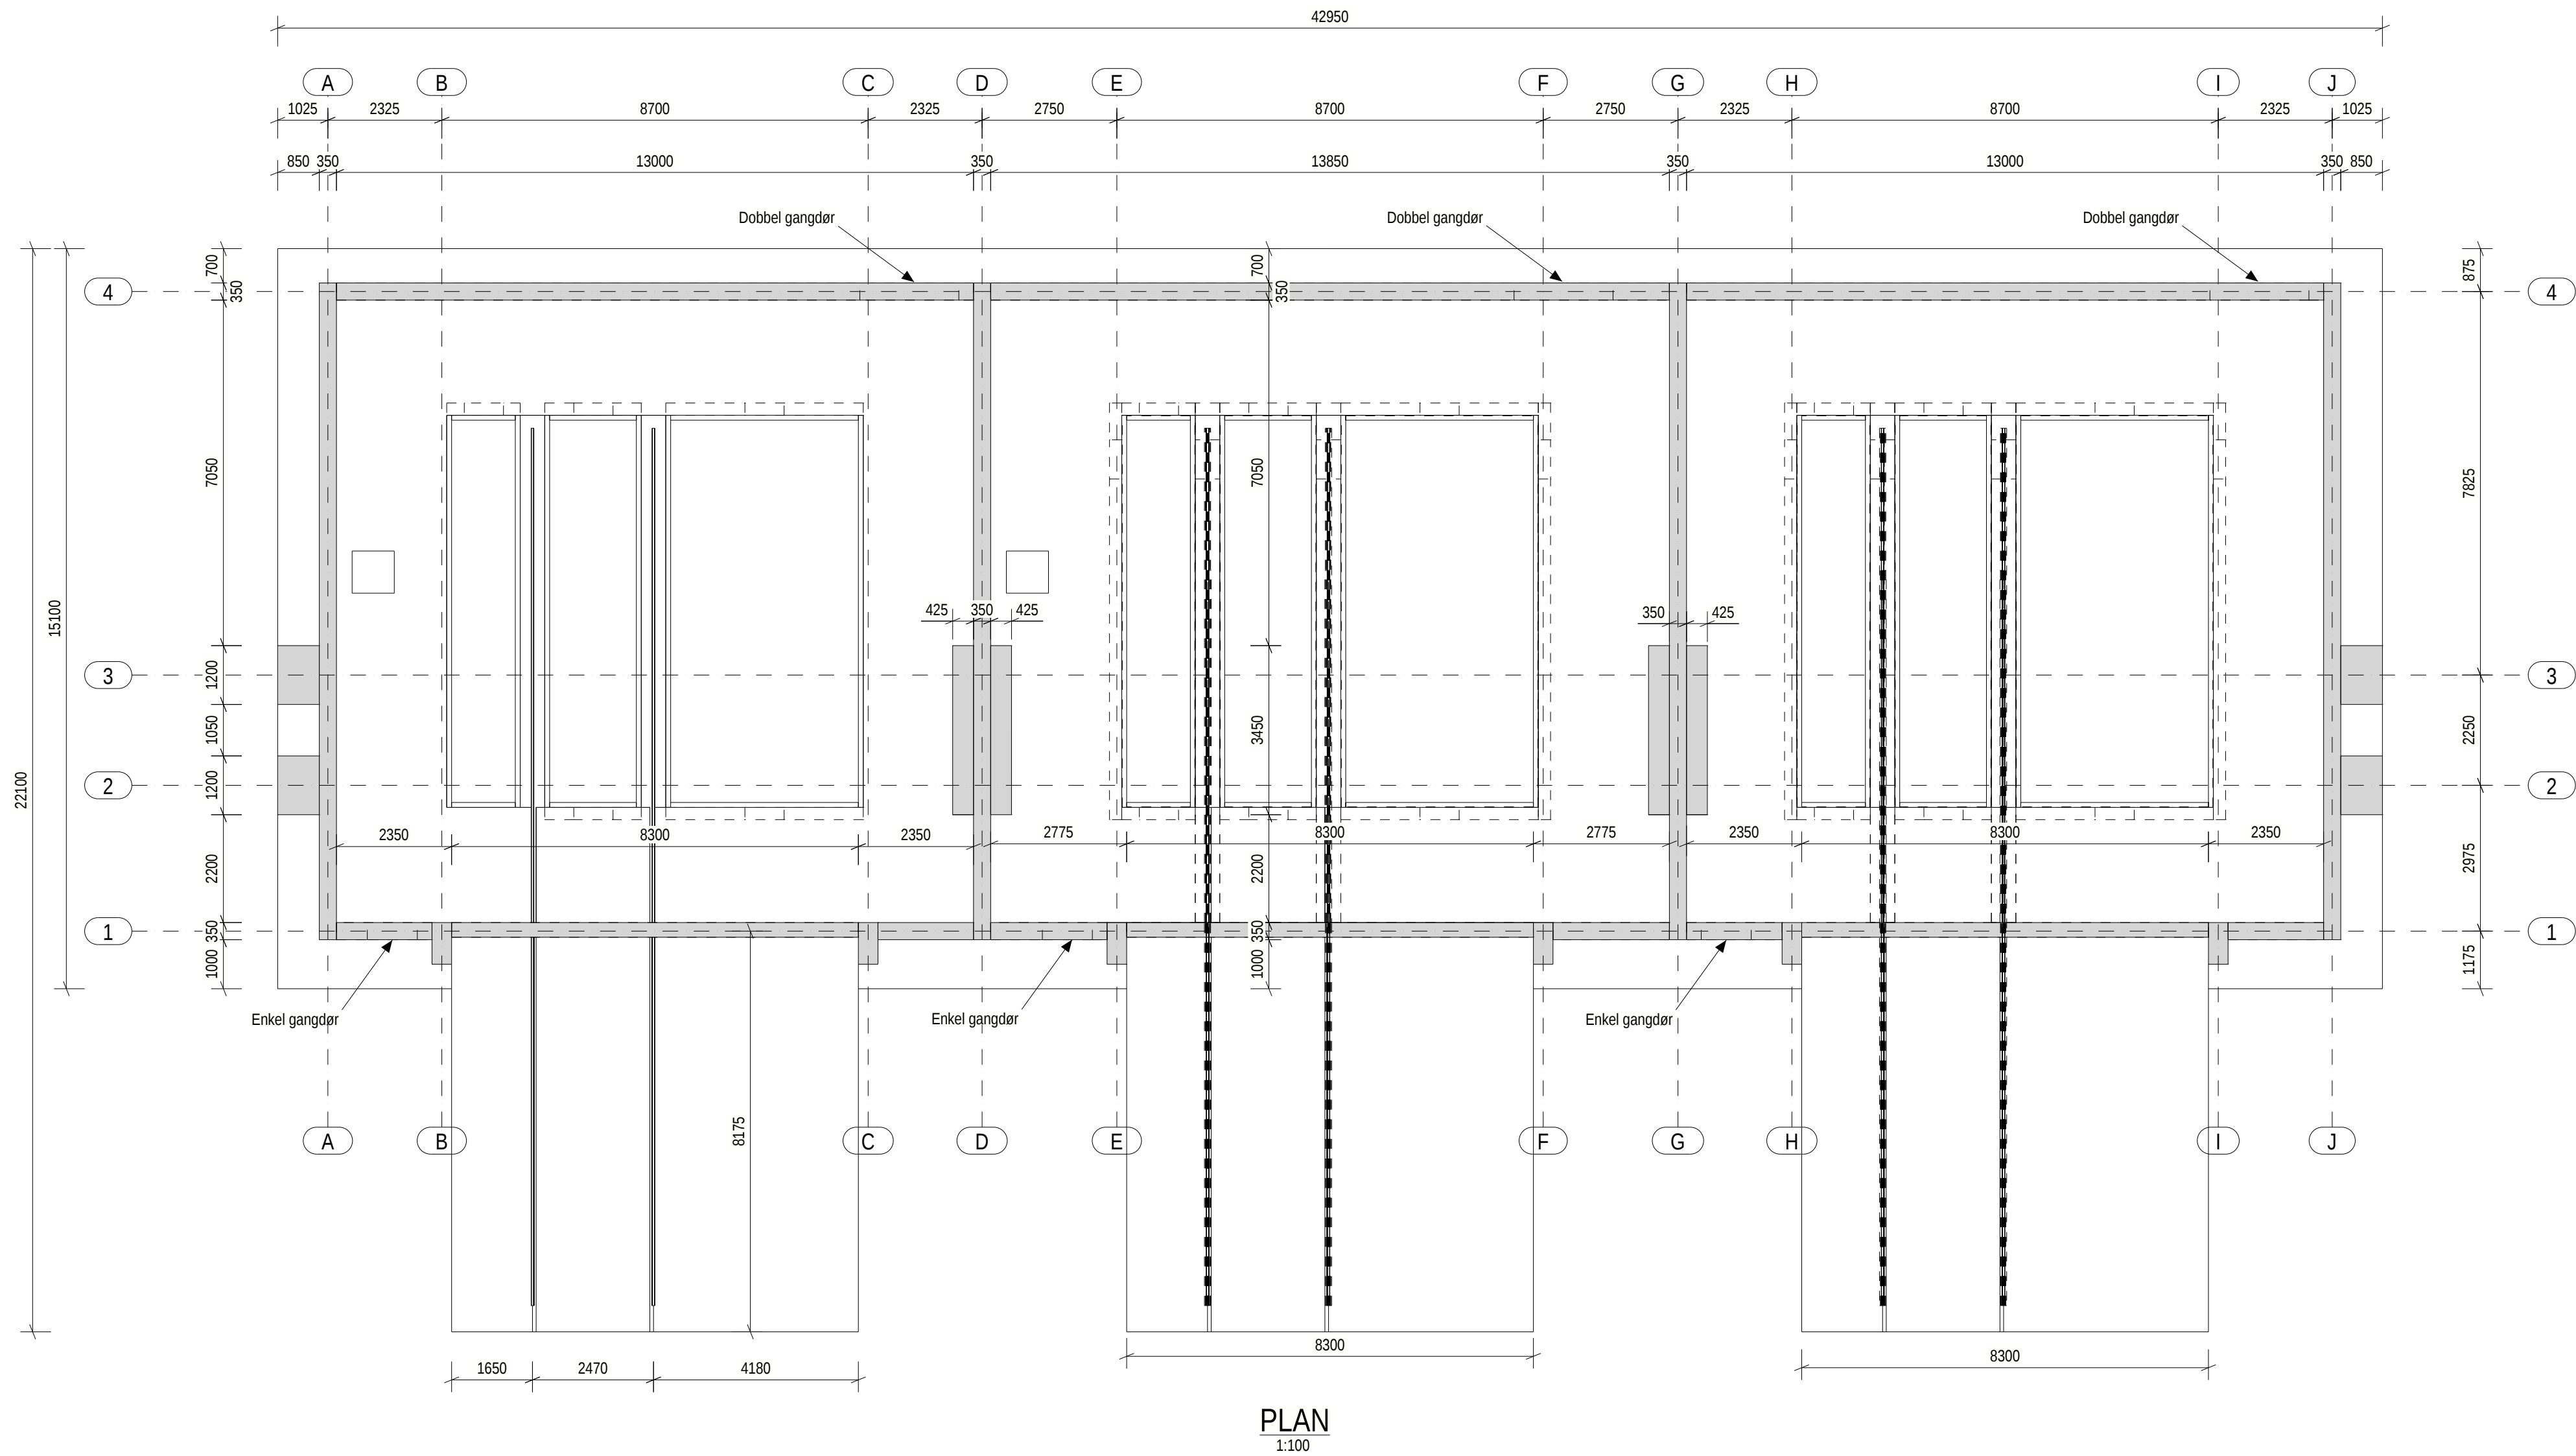

02	Vist gangdører	10.12.2025	SIVS	KJL	KE***
01	Utgitt for tidligfase	14.10.2025	SIVS	KJL	KE***
Rev.	Beskrivelse	Dato	Tegn.	Kontr.	Godkj.
			Fag	Format	
Evanger Transformatorstasjon					RIB
Transformator - Ny					Format/Målestokk: 1:100
Plan 1					Koordinatsystem: Euref89 NTM 6
Gradering: K0	Status	Konstr./Tegnet	Kontrollert	Godkjent	
Multiconsult		Oppdragsnr.	Tegningsnr.	Rev.	
www.multiconsult.no		10261691	45513-MUL-EVA-RIB-DW-101	02	