


ÅSERAL SØR		Nokerto		Noethe		Noethe		11.11.2019					
		Målestokk		1:7 500		Format		A1					
		Oppdragsleden: Kristian Thuen Tønnesen											
Oversikt		Oppdragsnr.		10237506		Status		B					
Arealplan													
 SWECO Norge AS Ægriev 10B, 4632 KRISTIANSAND TLF.: 38 17 86 86				Anleggs nr.				Dok.producent.					
								SWE					
	Dok-ID	287201		Disiplin:		Dok.type		Objekt gruppe		Blad nr.		Rev.	
				B		KP		000		00		00	


Kartopplysninger:
 Kilde for basiskart: FKB (Reillers consulting)
 Dato for basiskart: 30.05.2016
 Koordinatsystem: ETRS89- UTM-32N
 Heydegrunnlag: NN2000


Ekvidistanse: 5m
 Kartmålestokk: 1:7 500m


**A
ENERGI** Dok-ID 287201


Disiplin:	Dok.type	Objekt gruppe	Blad nr	Rev.
B	KP	000	00	00

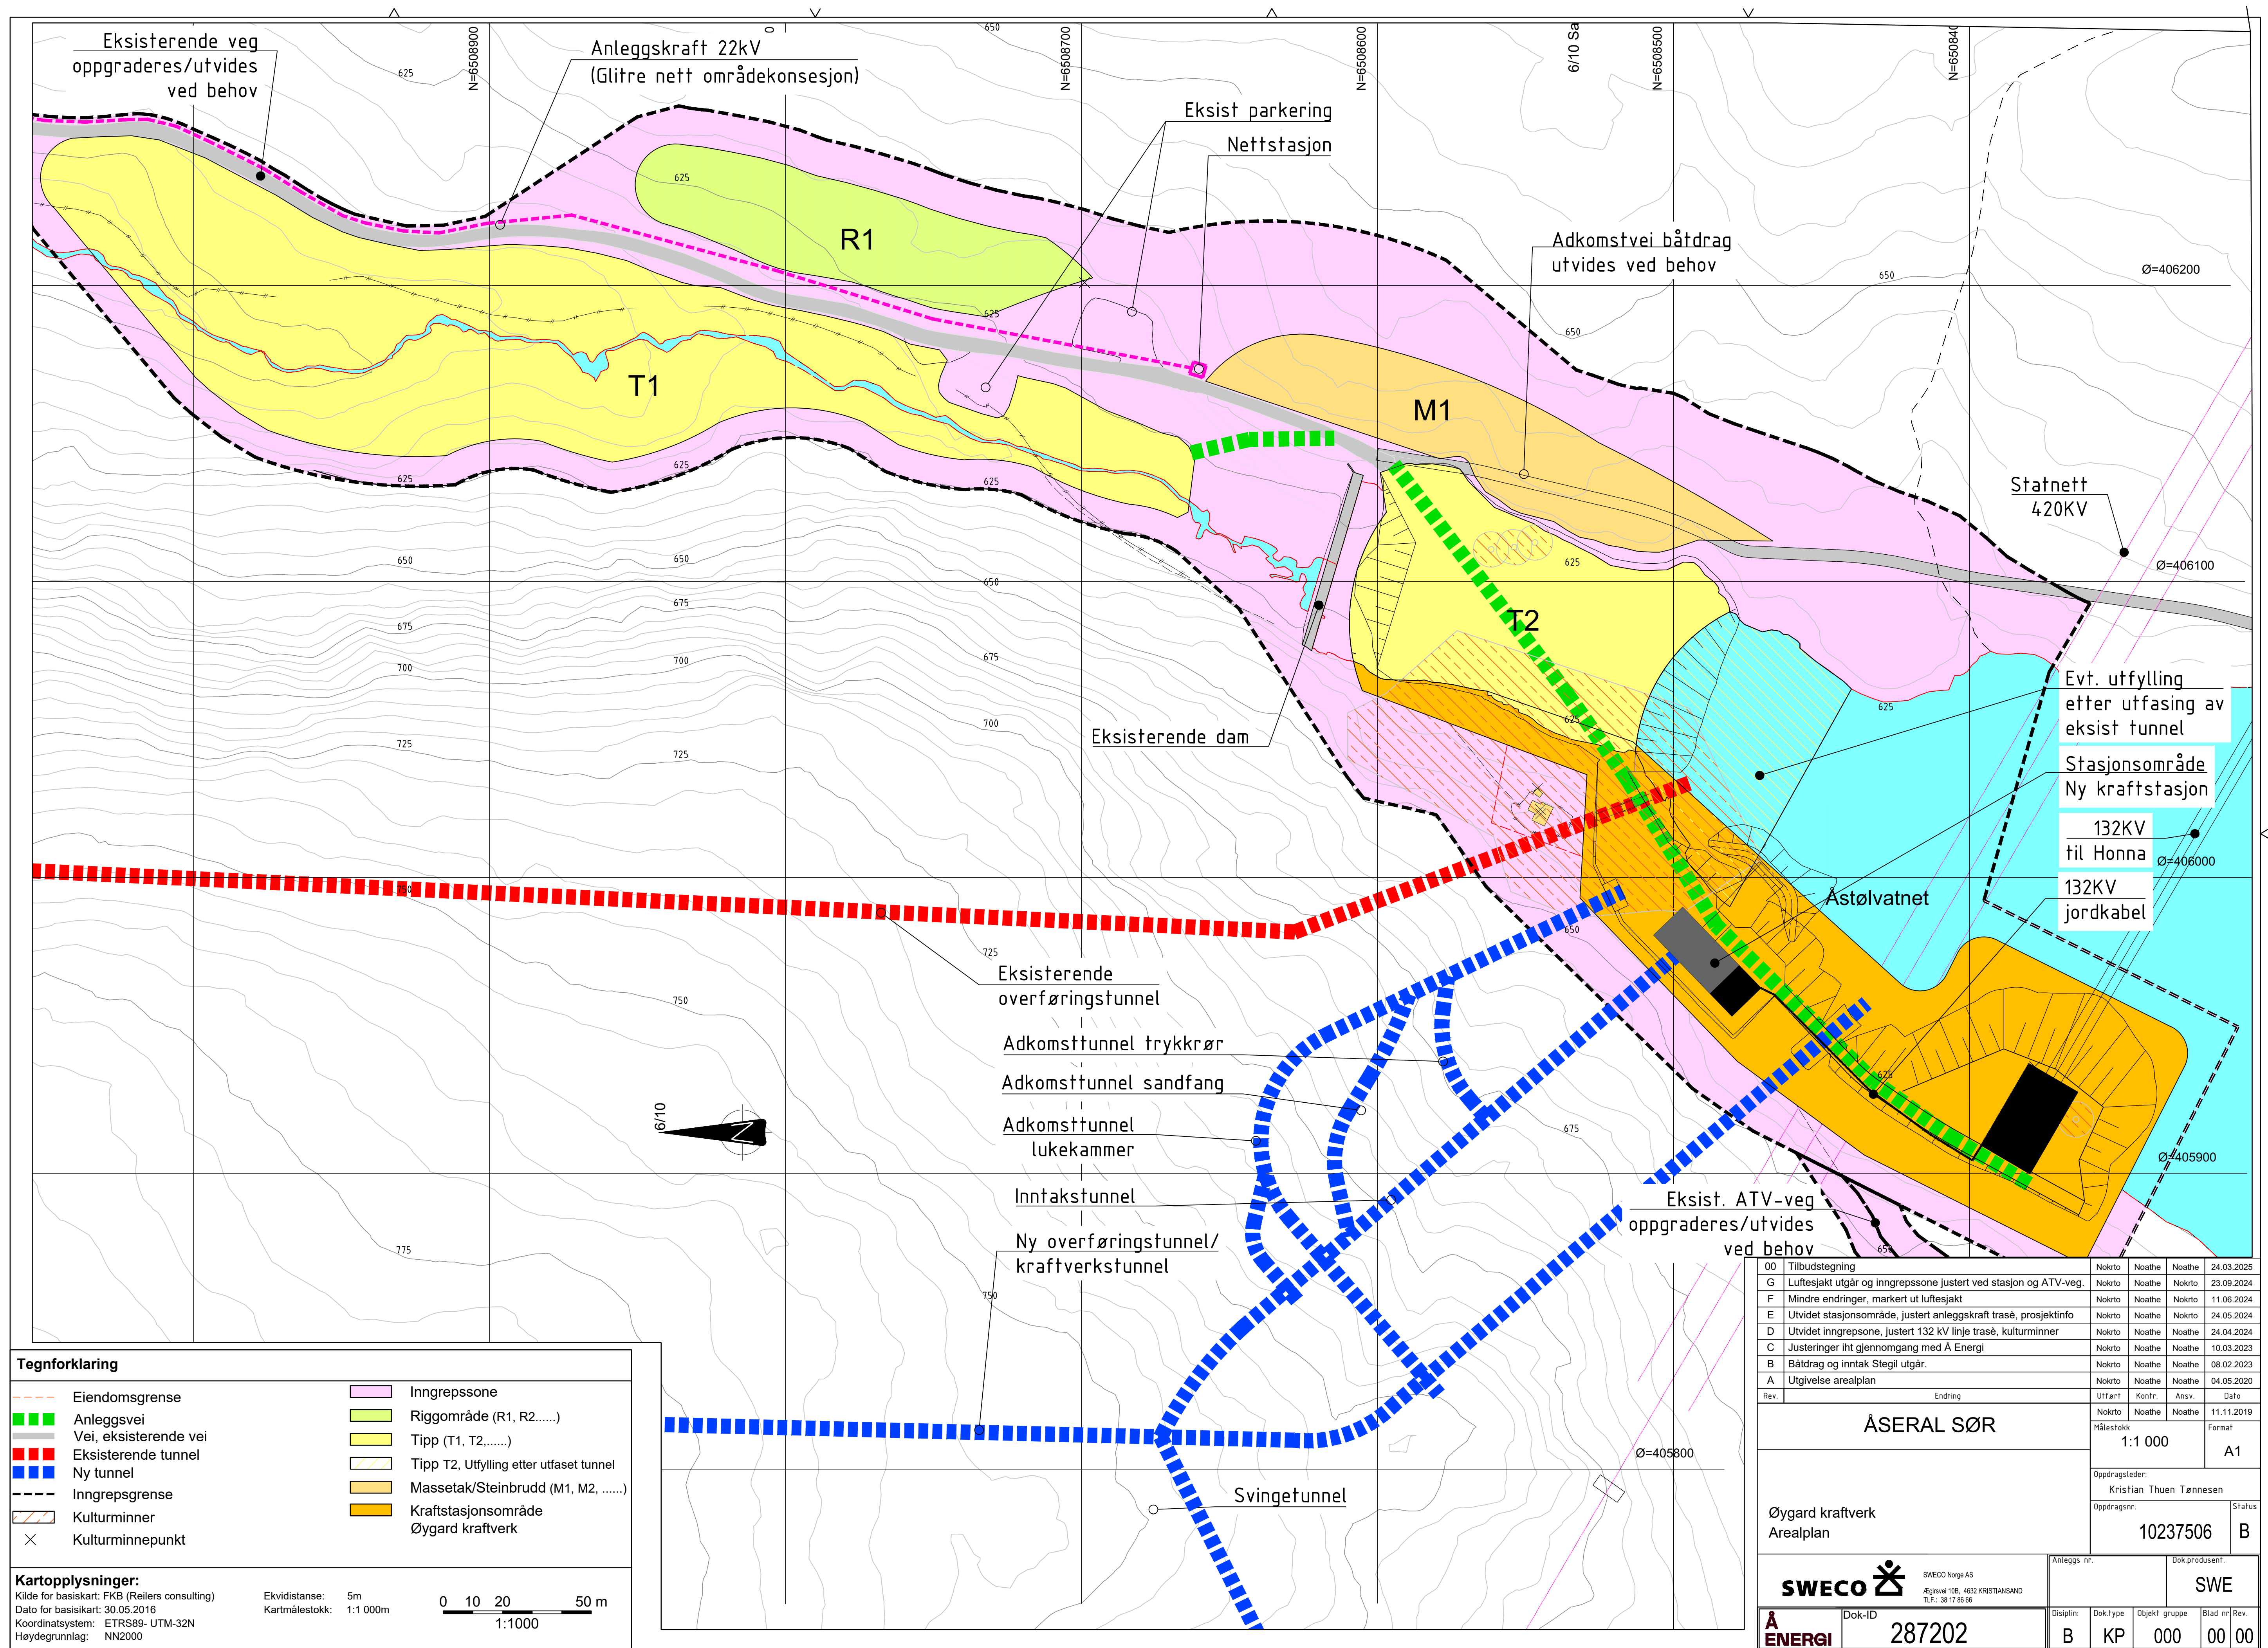


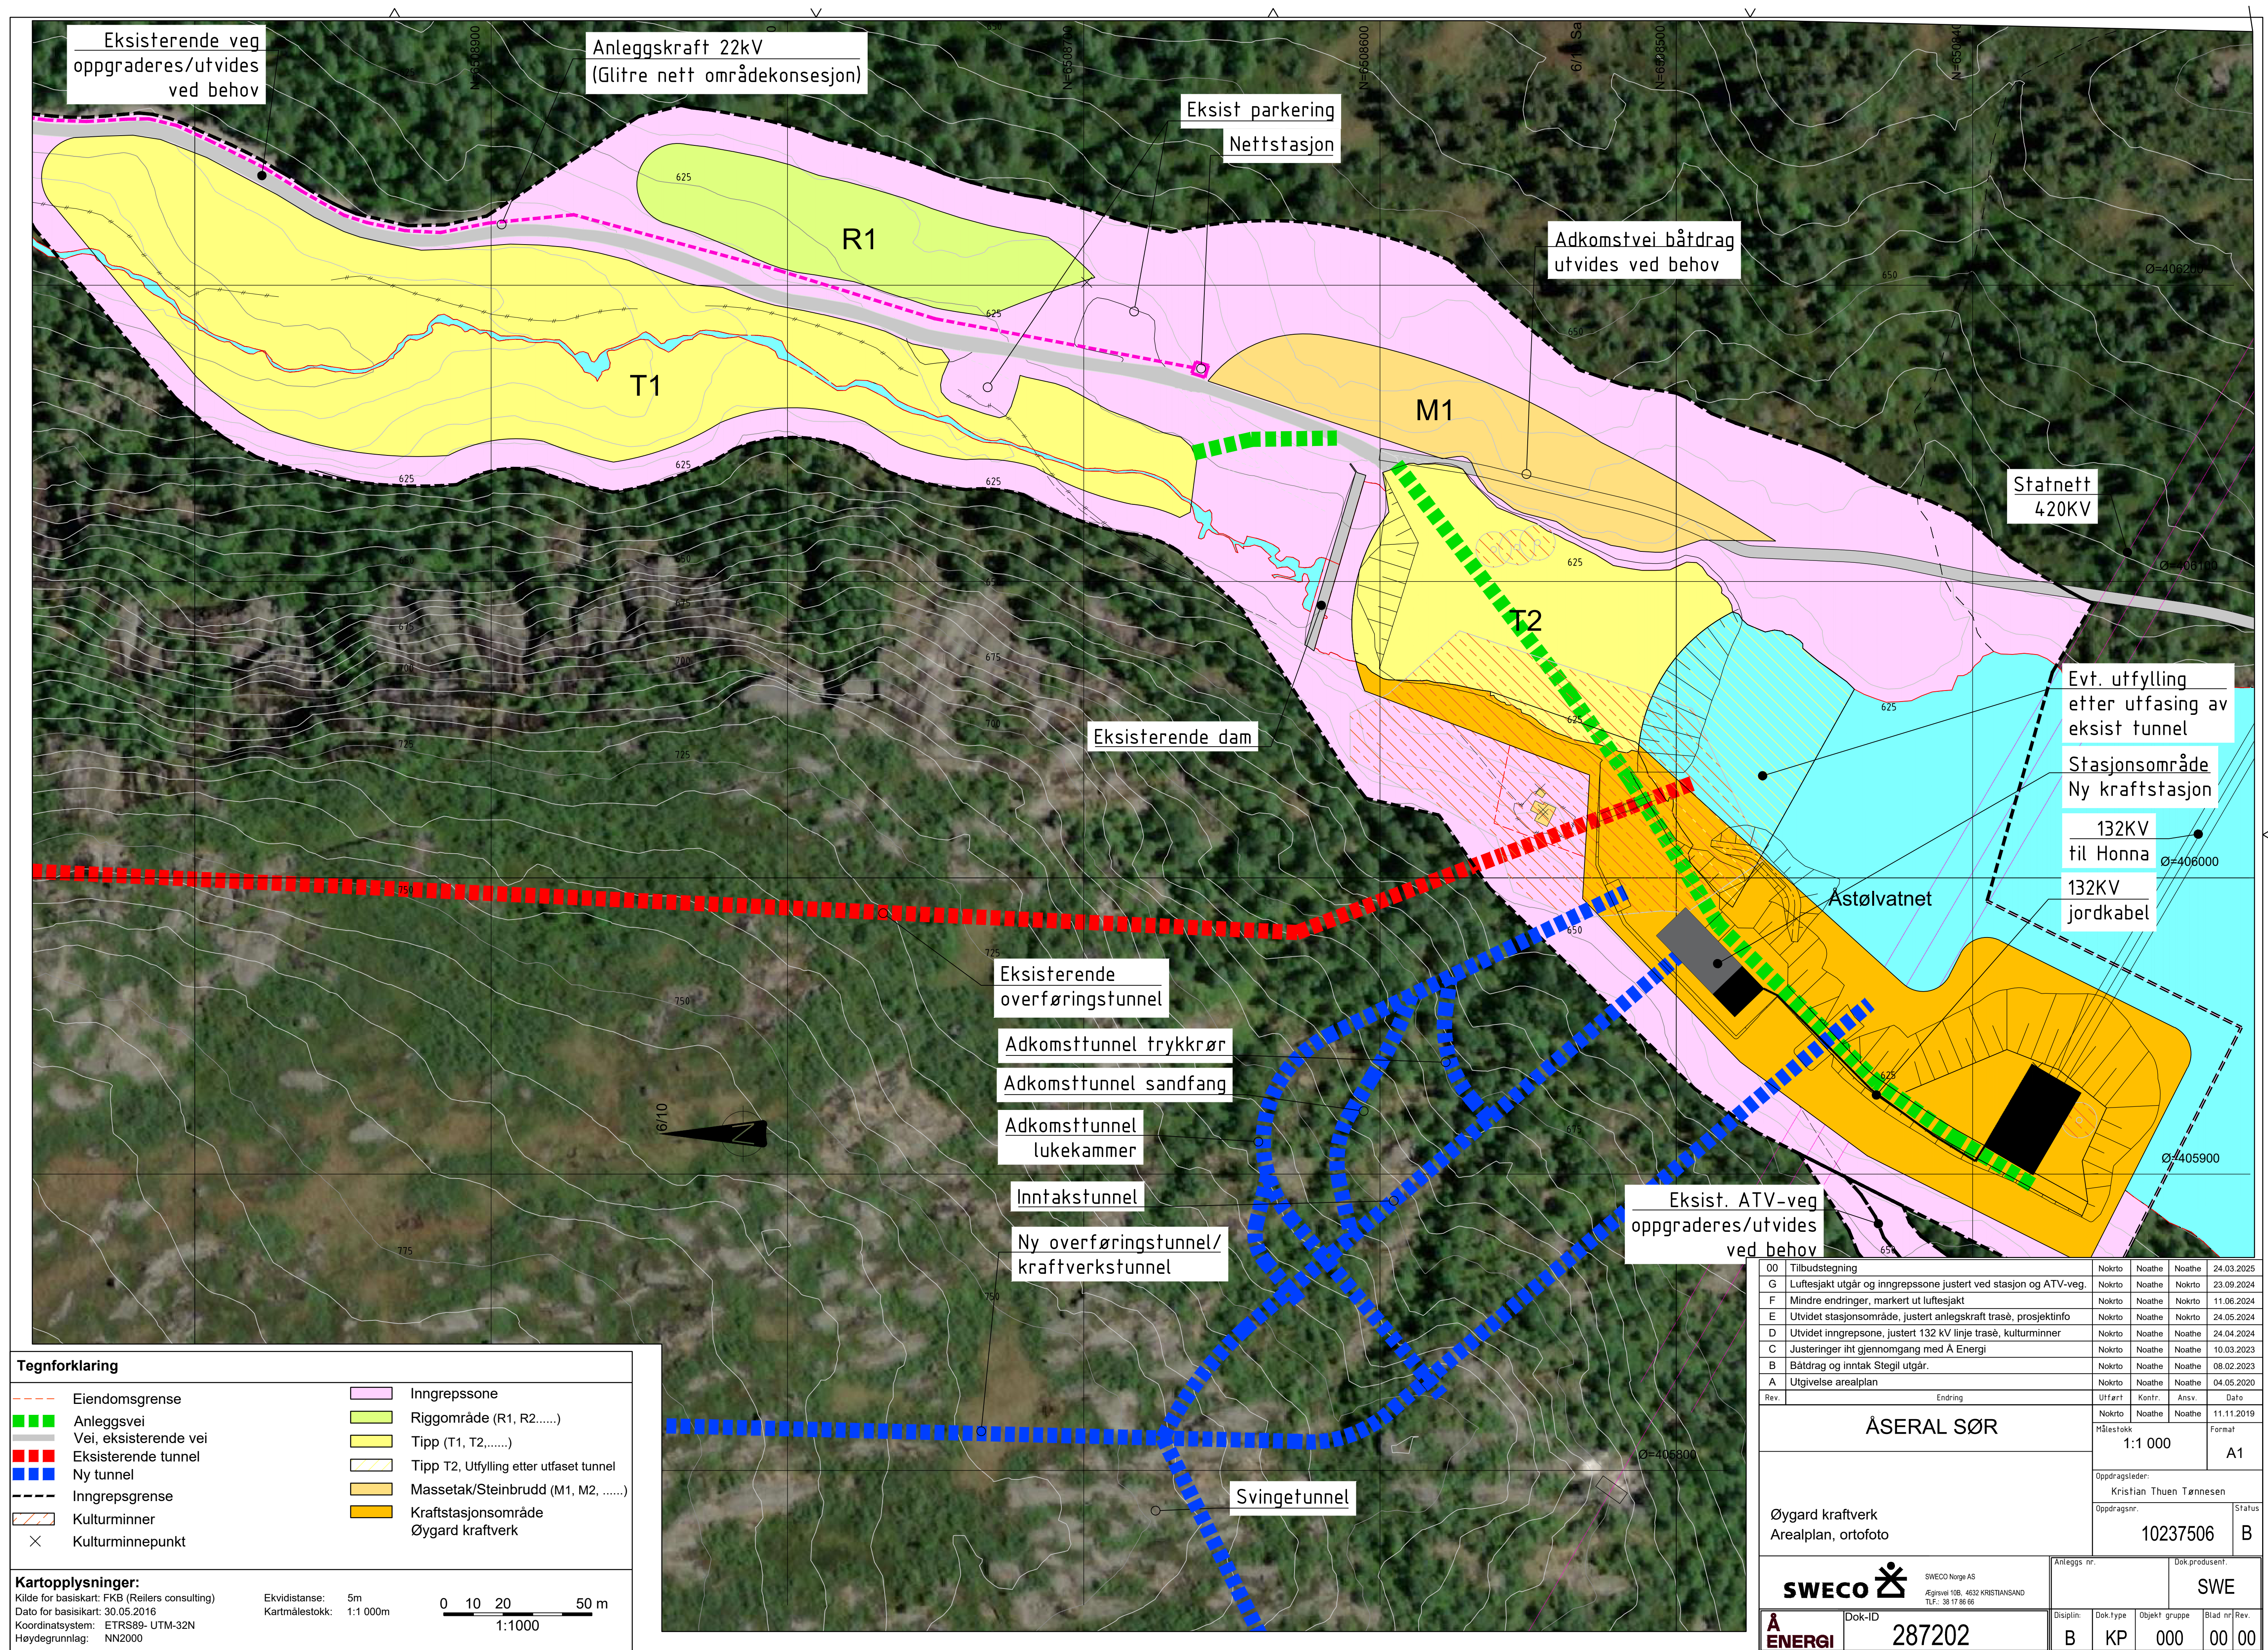

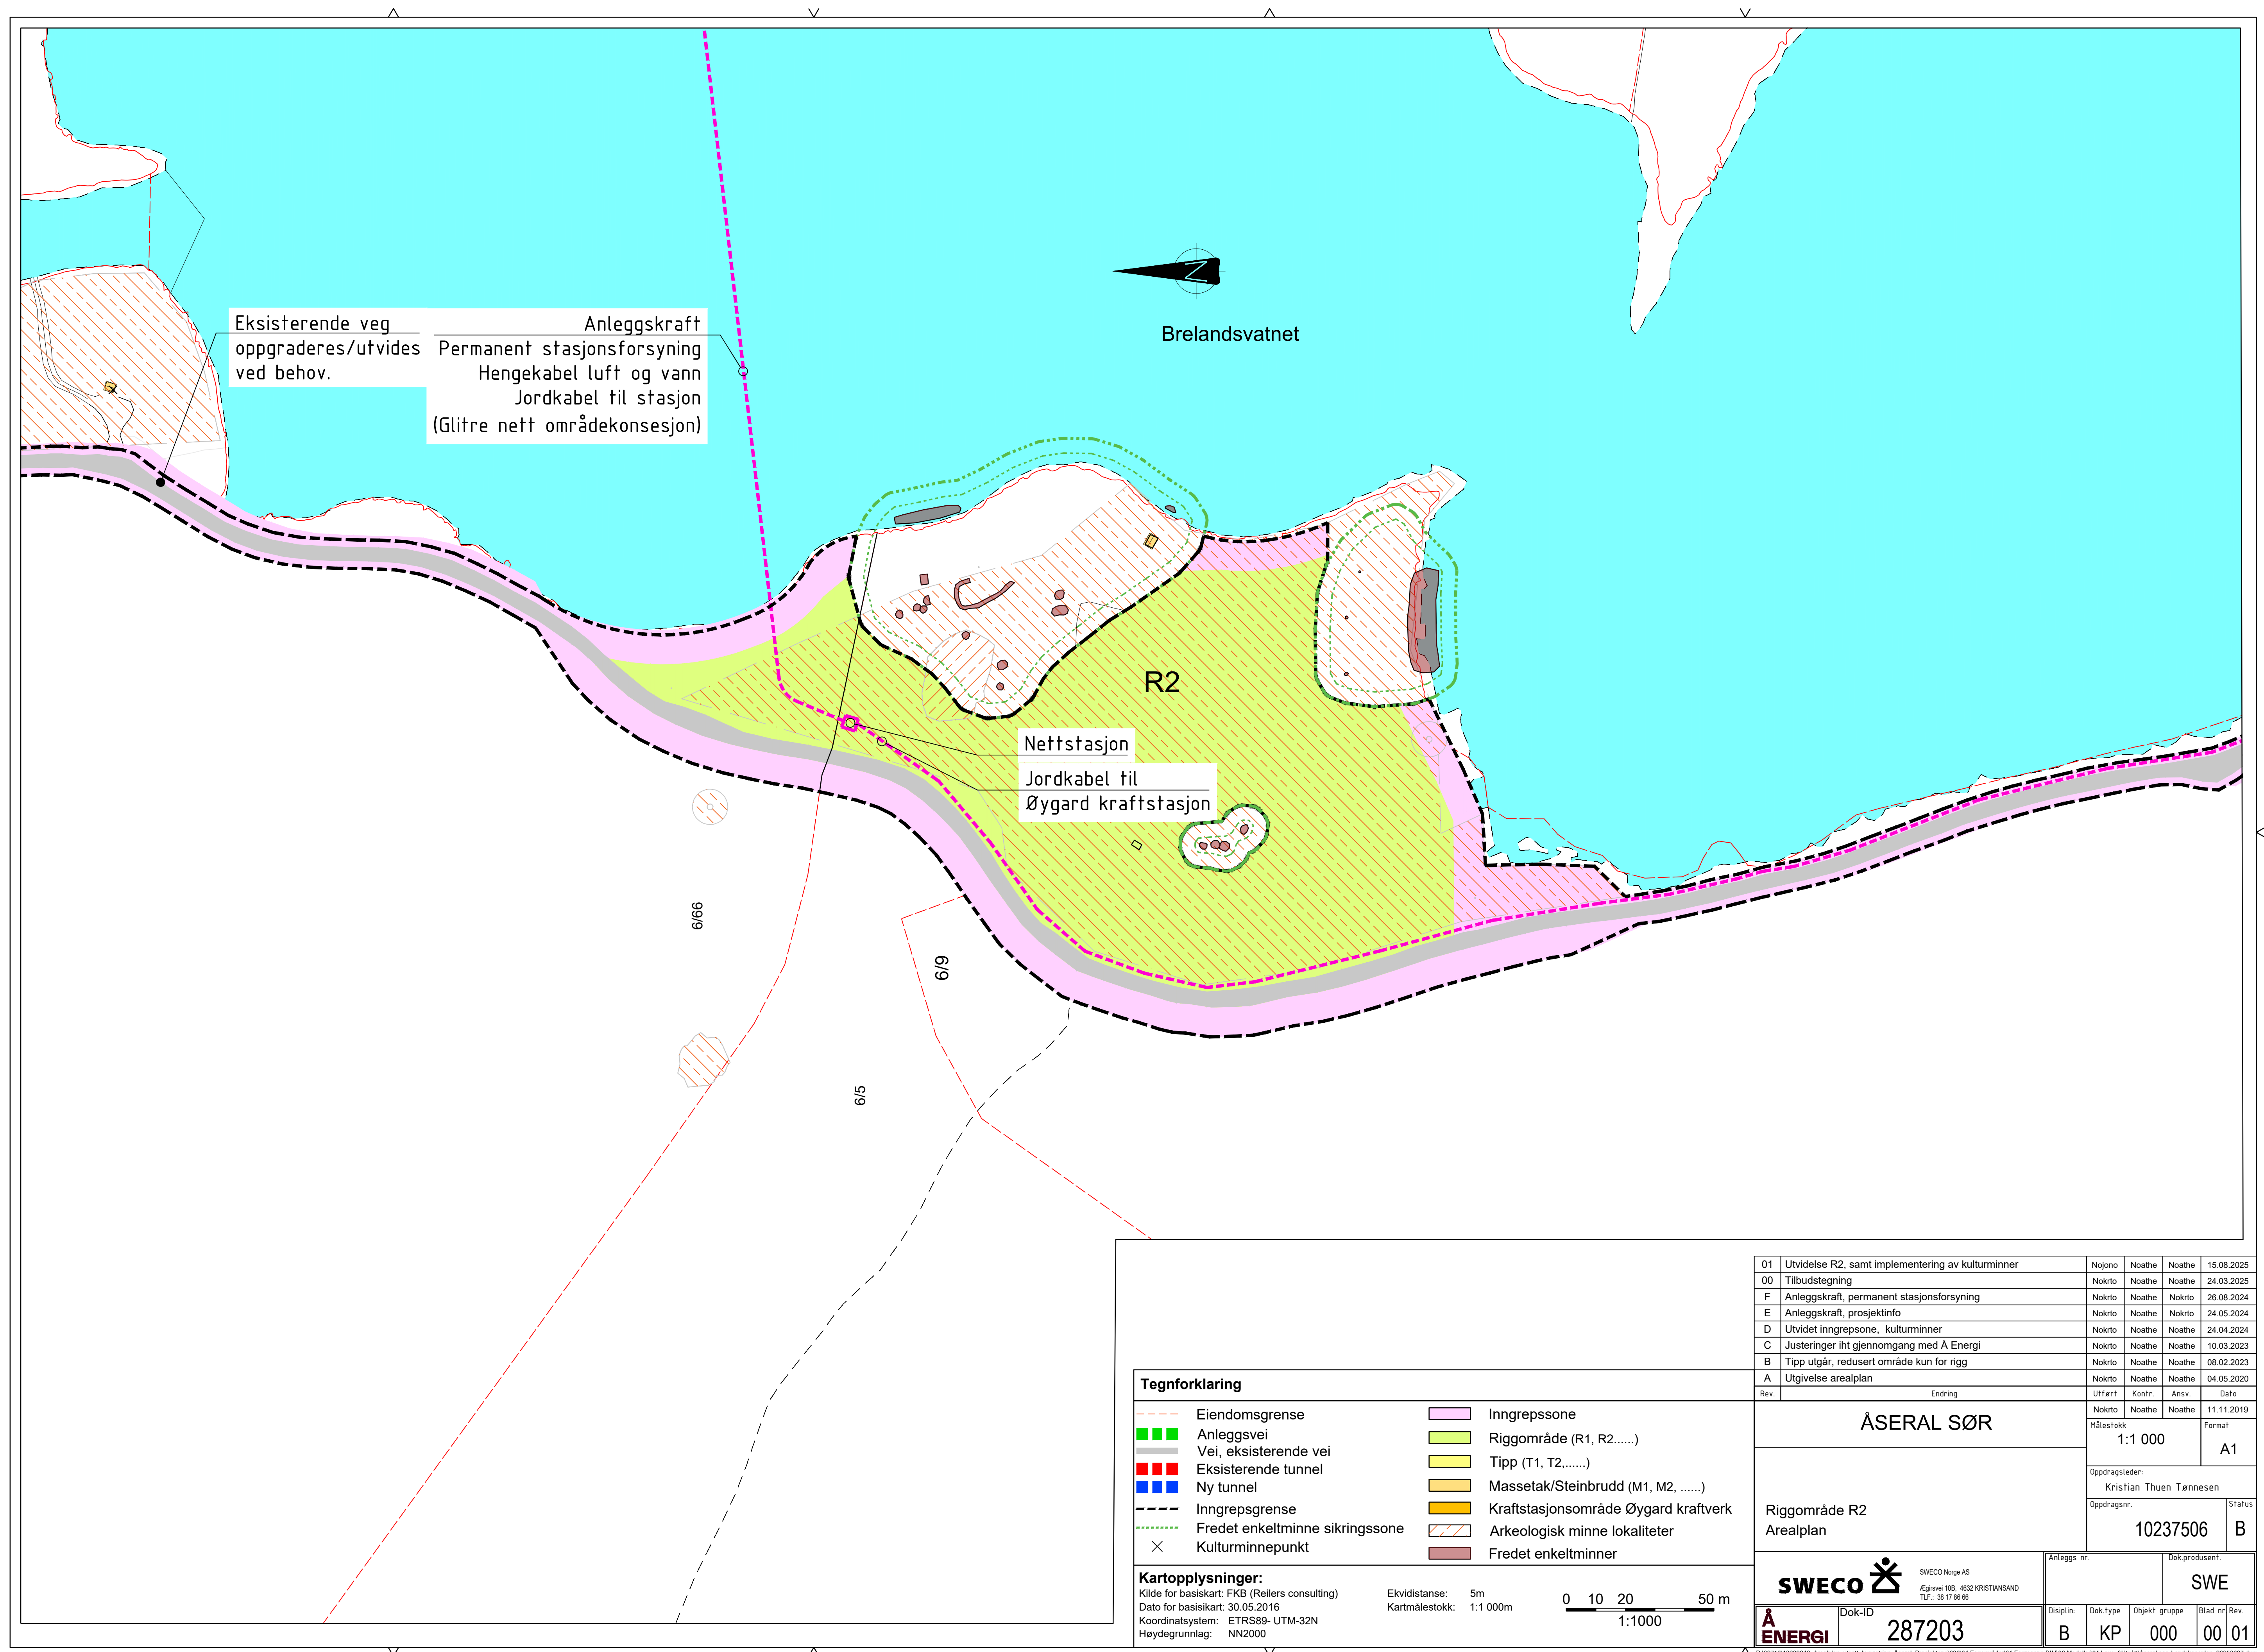

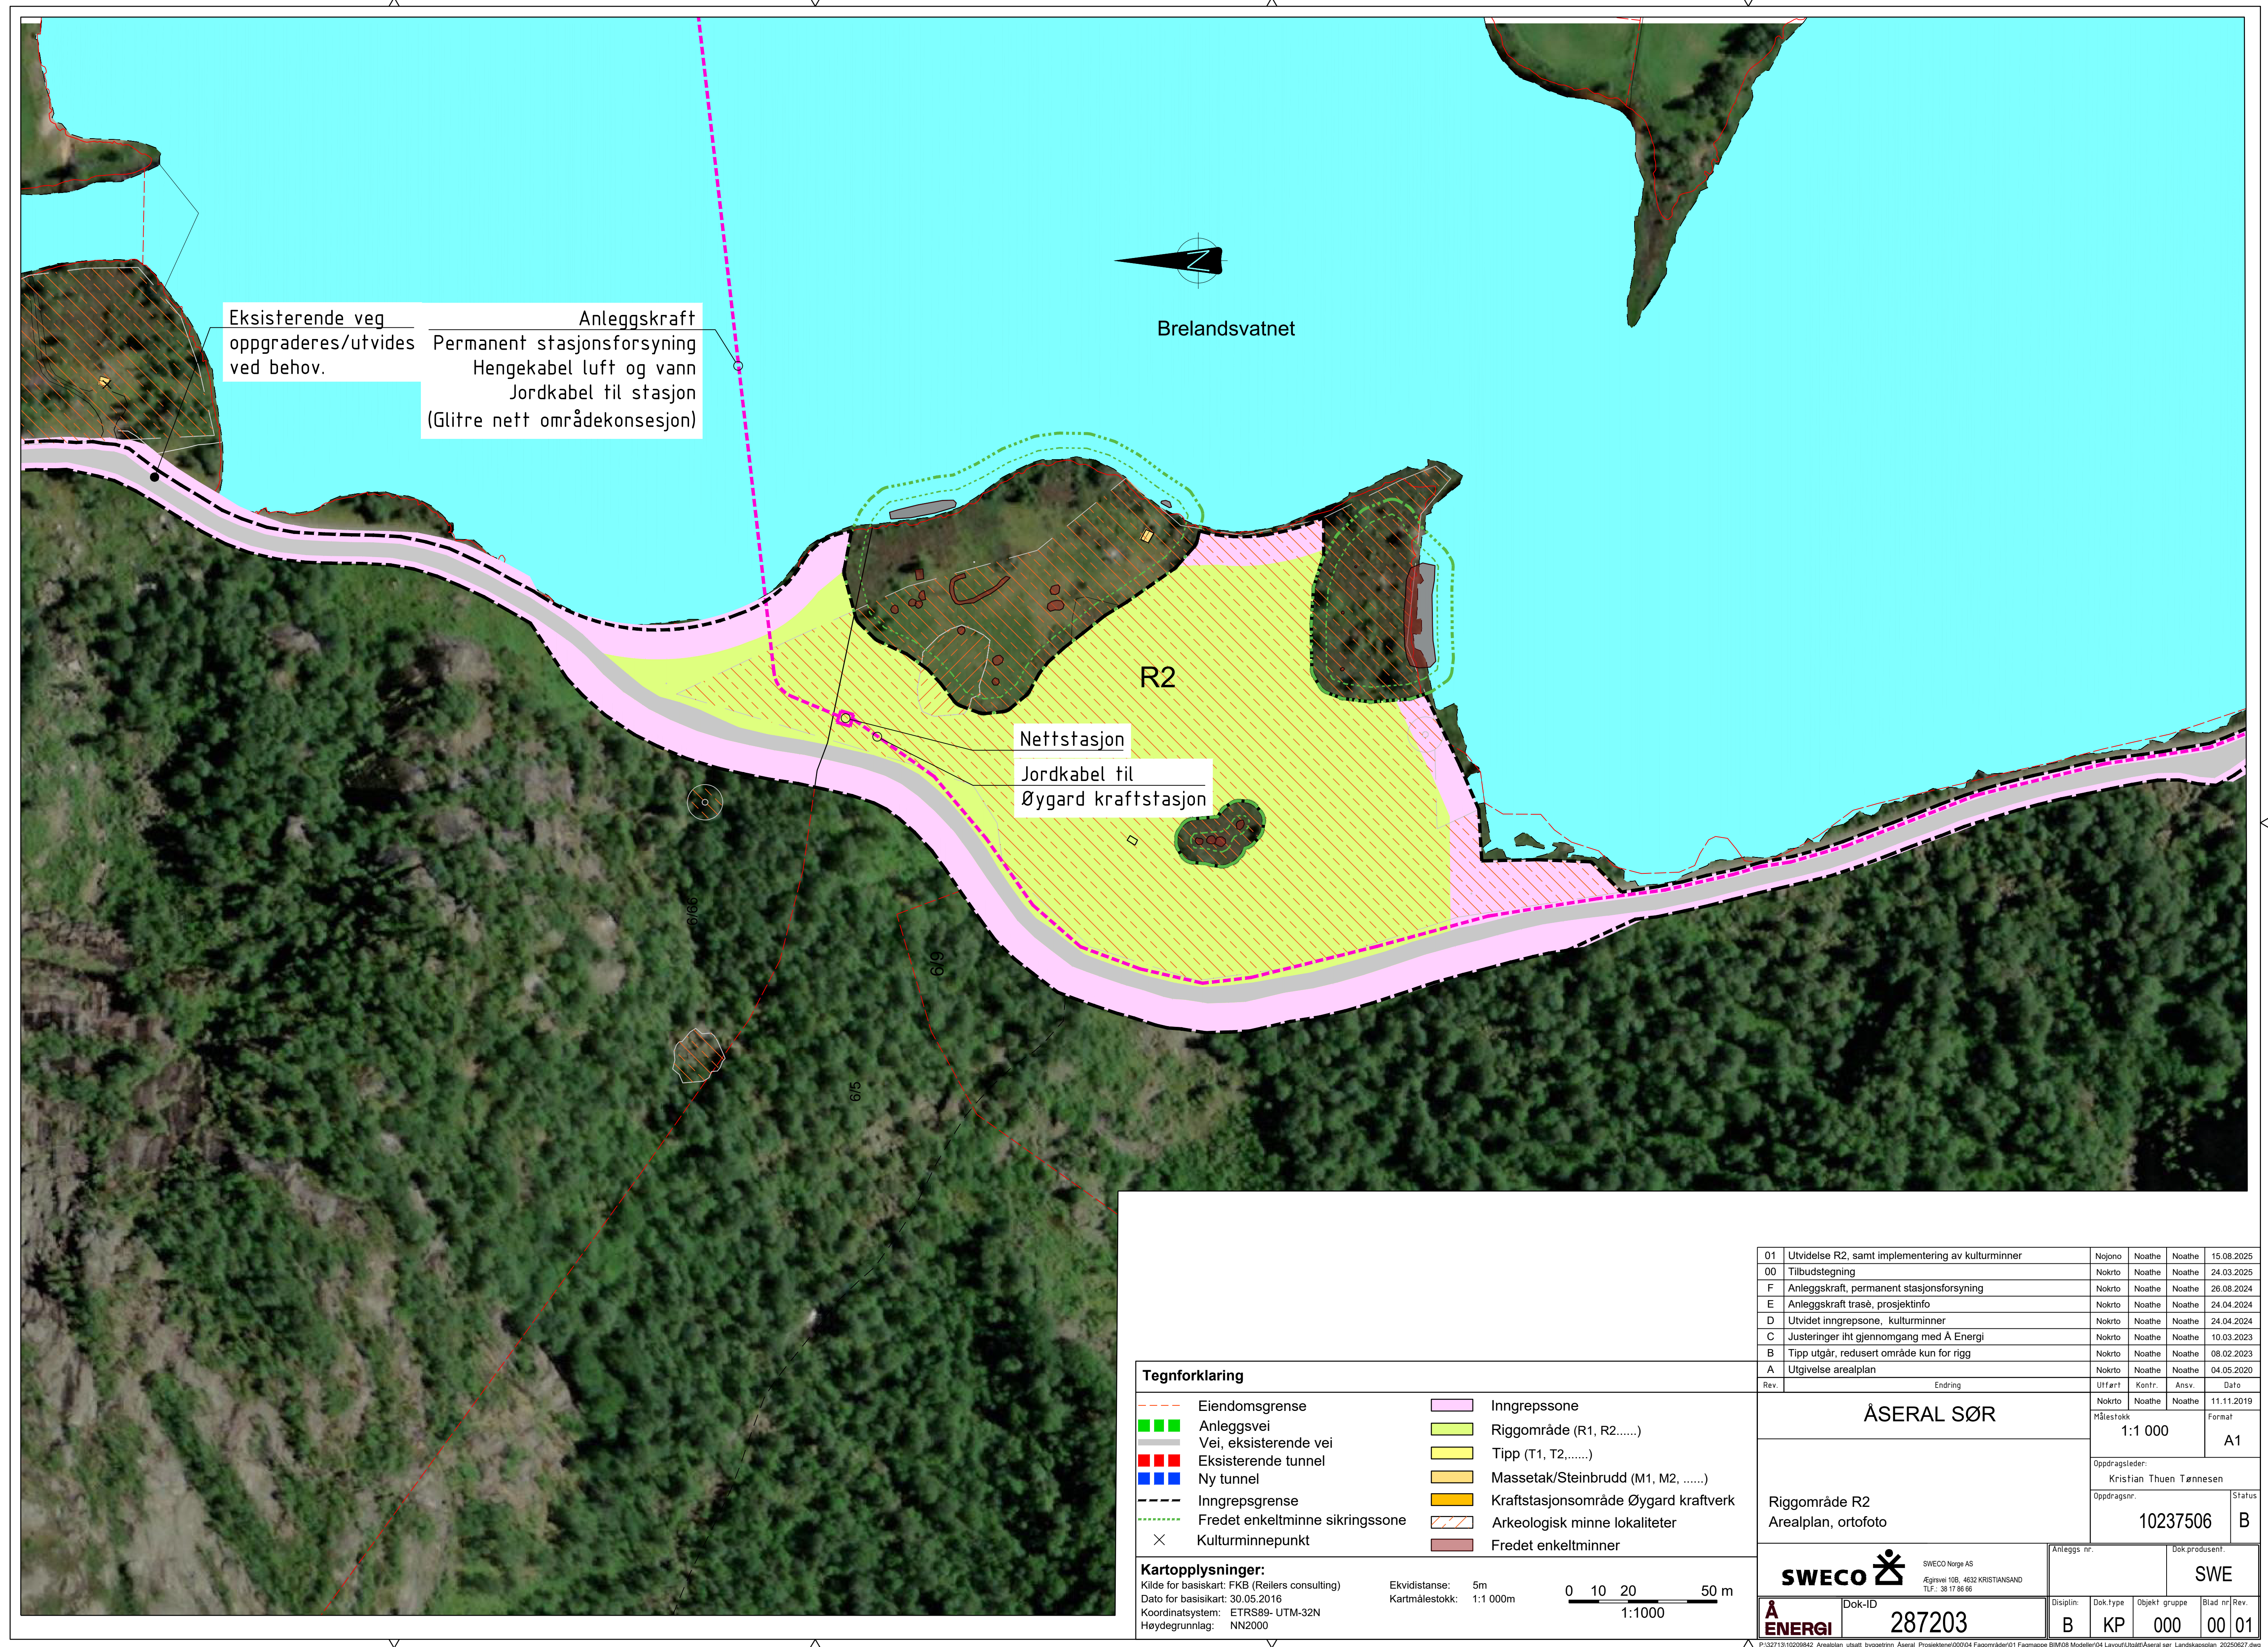

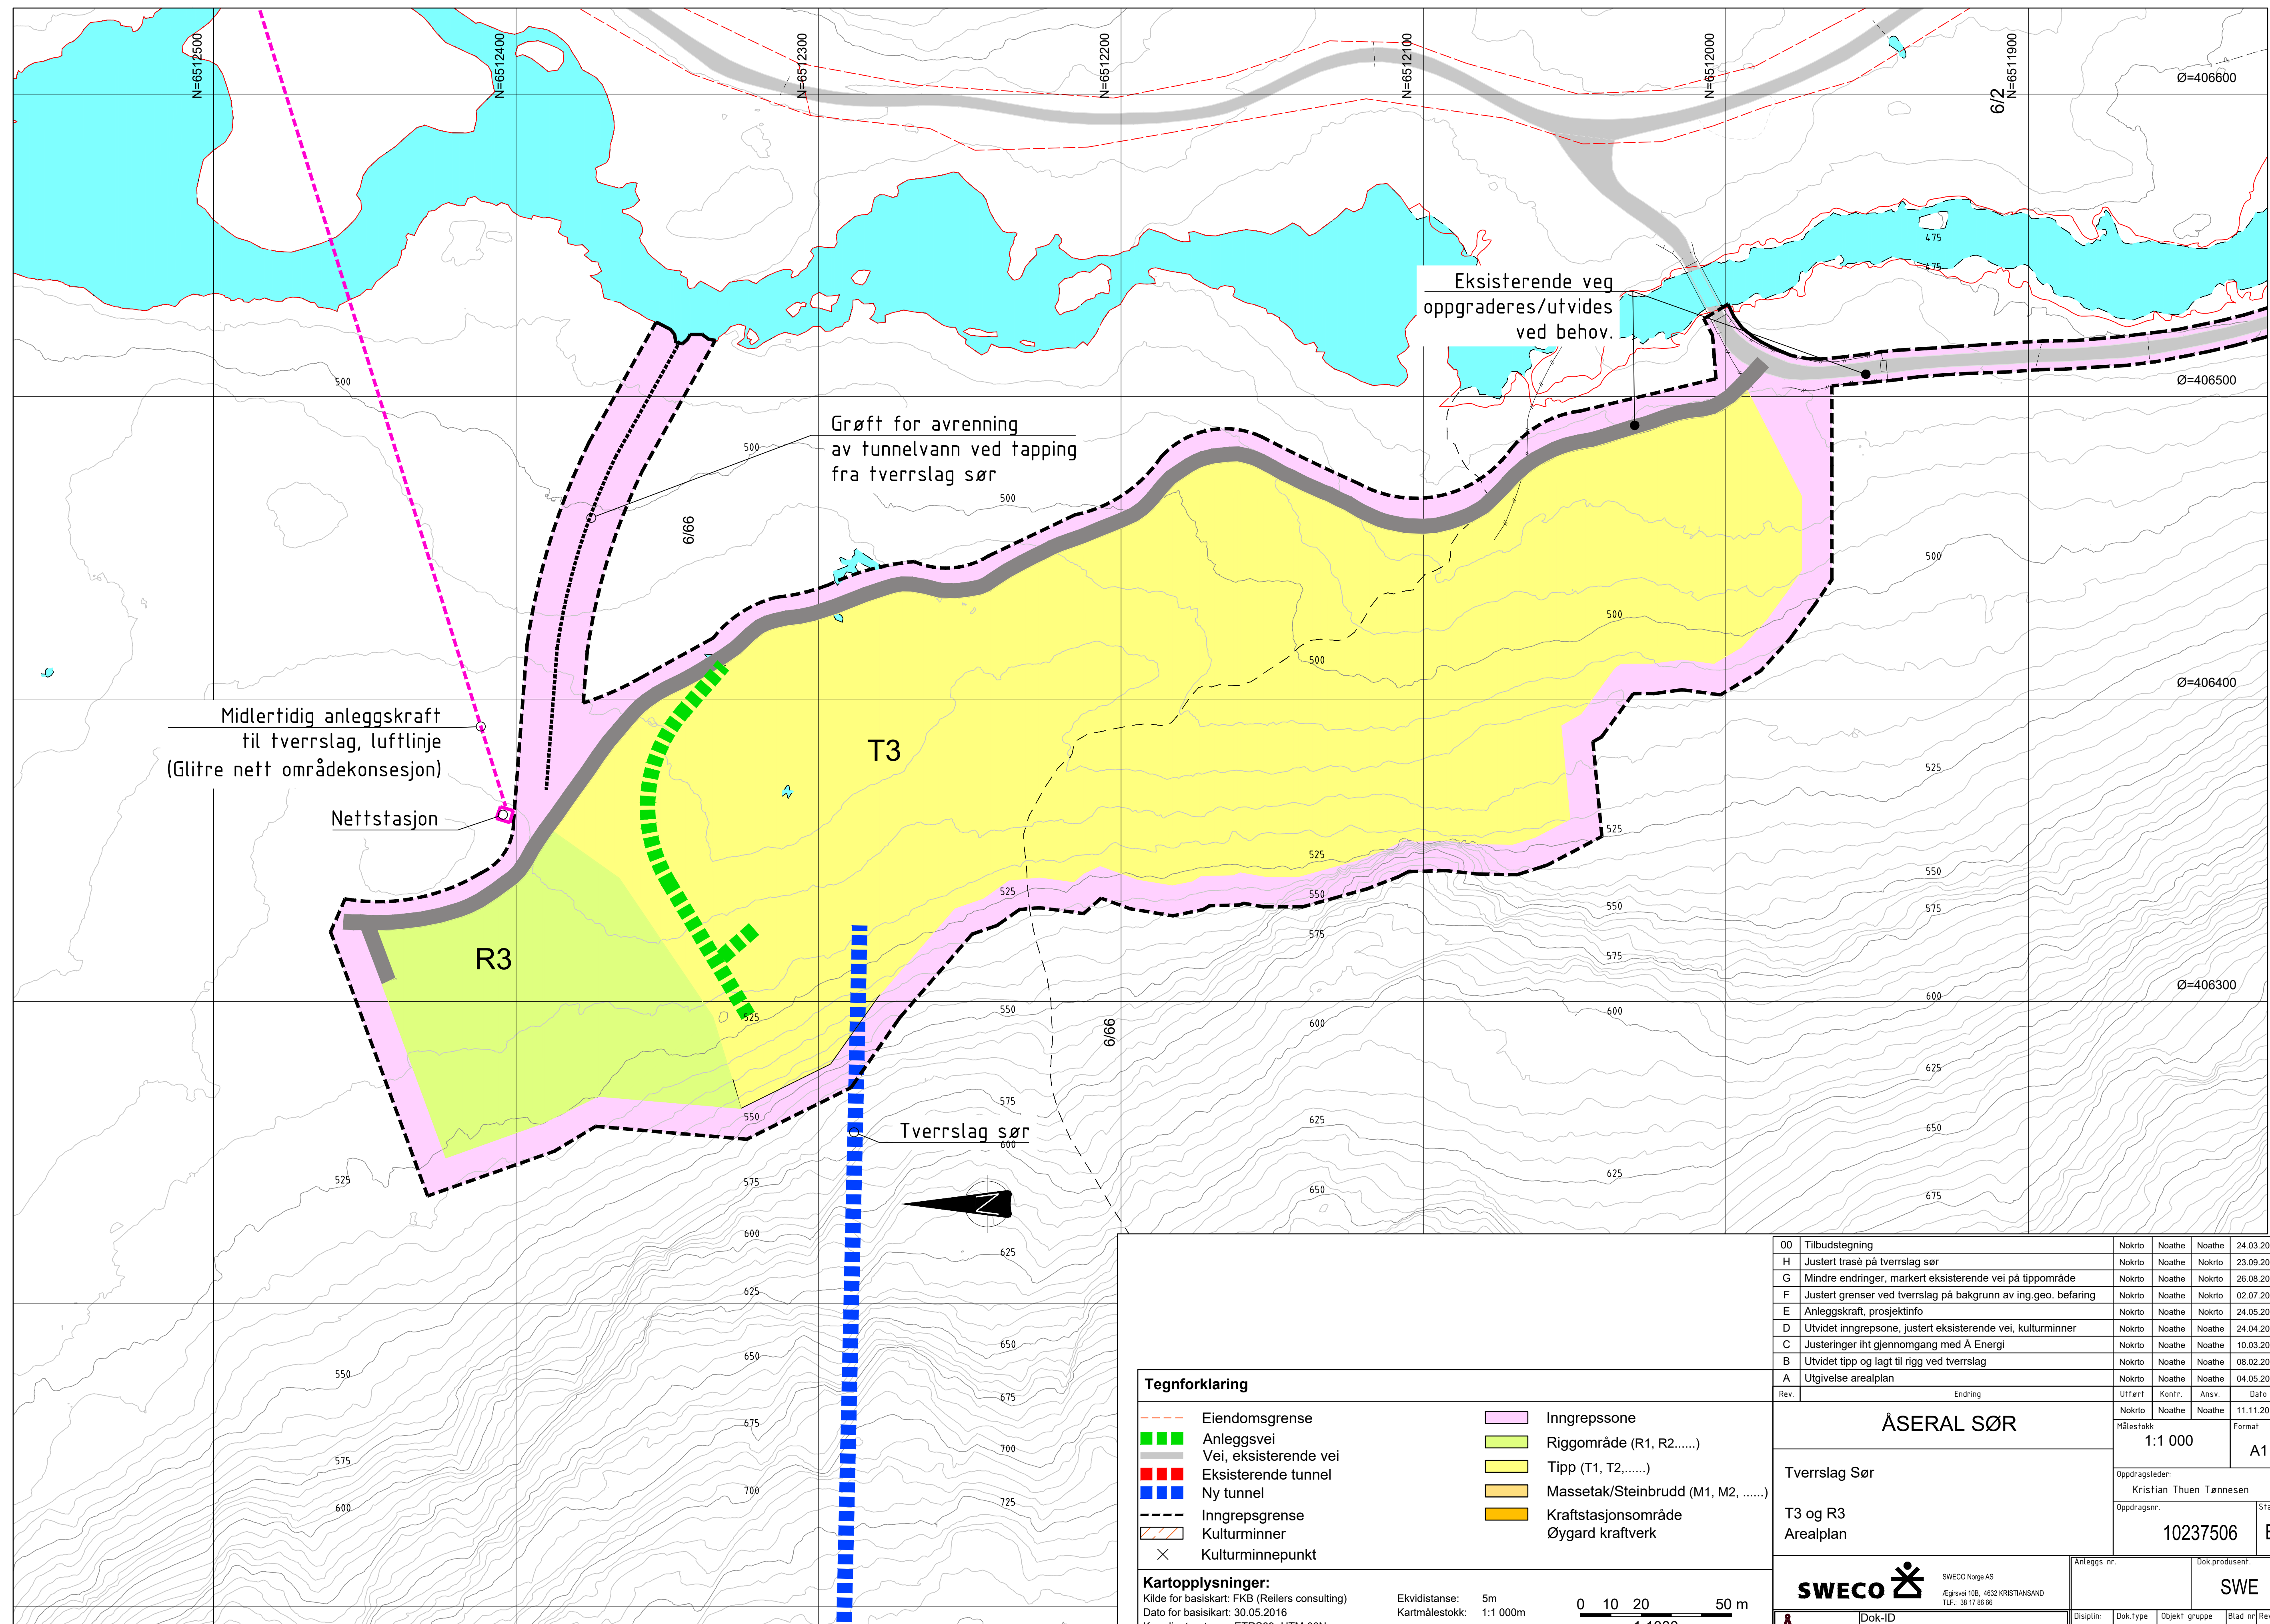

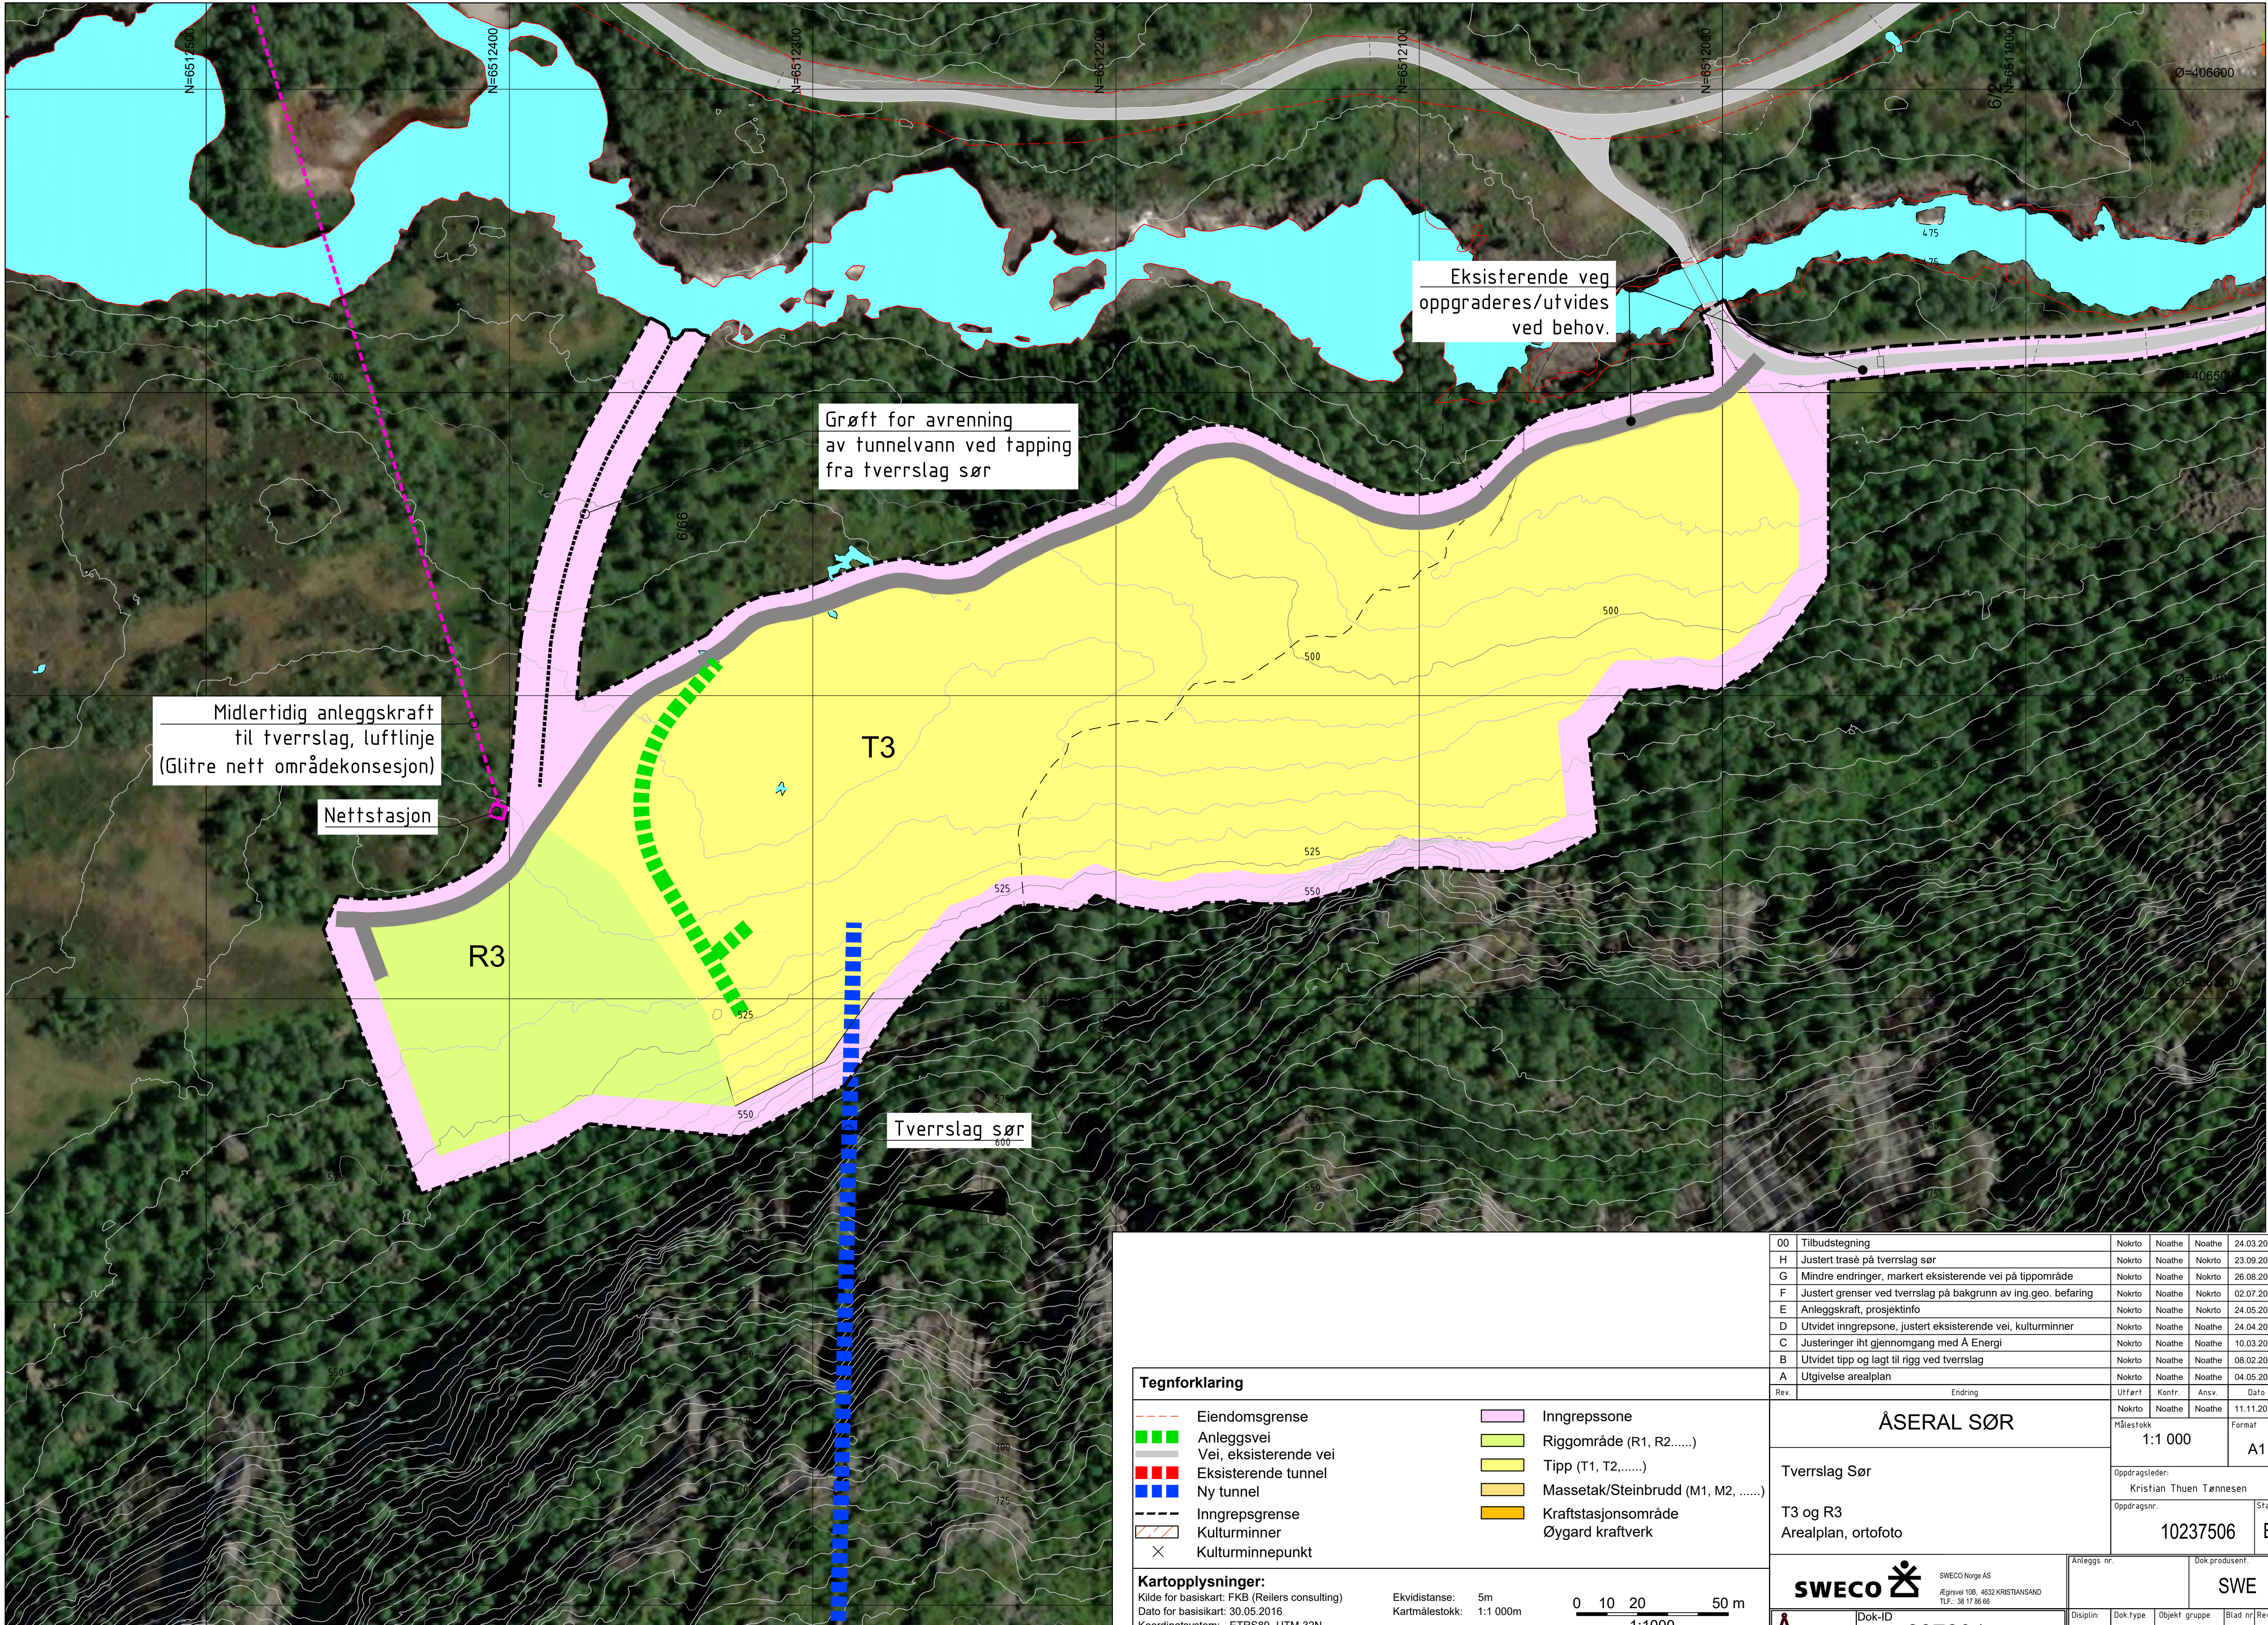

Tegnforklaring

- Eiendomsgrense
Anleggsvei
Vei, eksisterende vei
Eksisterende tunnel
Ny tunnel
Inngrepsgrense
Kulturminner
Kulturminnepunkt
- Inngrepszone
Riggområde (R1, R2.....)
Tipp (T1, T2.....)
Massetak/Steinbrudd (M1, M2,)
Kraftstasjonsområde
Øygard kraftverk

Kartopplysninger:

Kilde for basiskart: FKB (Reilers consulting)
Dato for basiskart: 30.05.2016
Koordinatsystem: ETRS89- UTM-32N
Høydegrunnlag: NN2000

Ekvidistanse: 5m
Kartmålestokk: 1:1 000m

0 10 20 50 m
1:1000

00	Tilbudstegning	Nokrt	Noathe	Noathe	24.03.2025
H	Justert trasé på tverrslag sør	Nokrt	Noathe	Nokrt	23.09.2024
G	Mindre endringer, markert eksisterende vei på tippområde	Nokrt	Noathe	Nokrt	26.08.2024
F	Justert grenser ved tverrslag på bakgrunn av ing.geo. befarng	Nokrt	Noathe	Nokrt	02.07.2024
E	Anleggskraft, prosjektfinfo	Nokrt	Noathe	Nokrt	24.05.2024
D	Utvidet inngrepzone, justert eksisterende vei, kulturminner	Nokrt	Noathe	Noathe	24.04.2024
C	Justeringer iht gjennomgang med Å Energi	Nokrt	Noathe	Noathe	10.03.2023
B	Utvidet tipp og lagt til rigg ved tverrslag	Nokrt	Noathe	Noathe	08.02.2023
A	Utgivelse arealplan	Nokrt	Noathe	Noathe	04.05.2020
Rev.	Endring	Utført	Kontr.	Ansv.	Dato
		Nokrt	Noathe	Noathe	11.11.2019
ÅSERAL SØR		Målestokk		1:1 000	Format
Tverrslag Sør		Oppdragsleder:		Kristian Thuen Tønnesen	
T3 og R3		Oppdragsnr.		10237506	Status
Arealplan, ortofoto				B	
SWECO Norge AS		Anleggs nr.		Dok produsent.	
Åsgravel 10B, 4632 KRISTIANSAND				SWE	
TLF: 38 17 86 66					
Å ENERGI		Dok-ID		Disiplin	Dok type
287204				B	KP
				Objekt gruppe	Blad nr
				000	00
				Rev.	
				00	00