


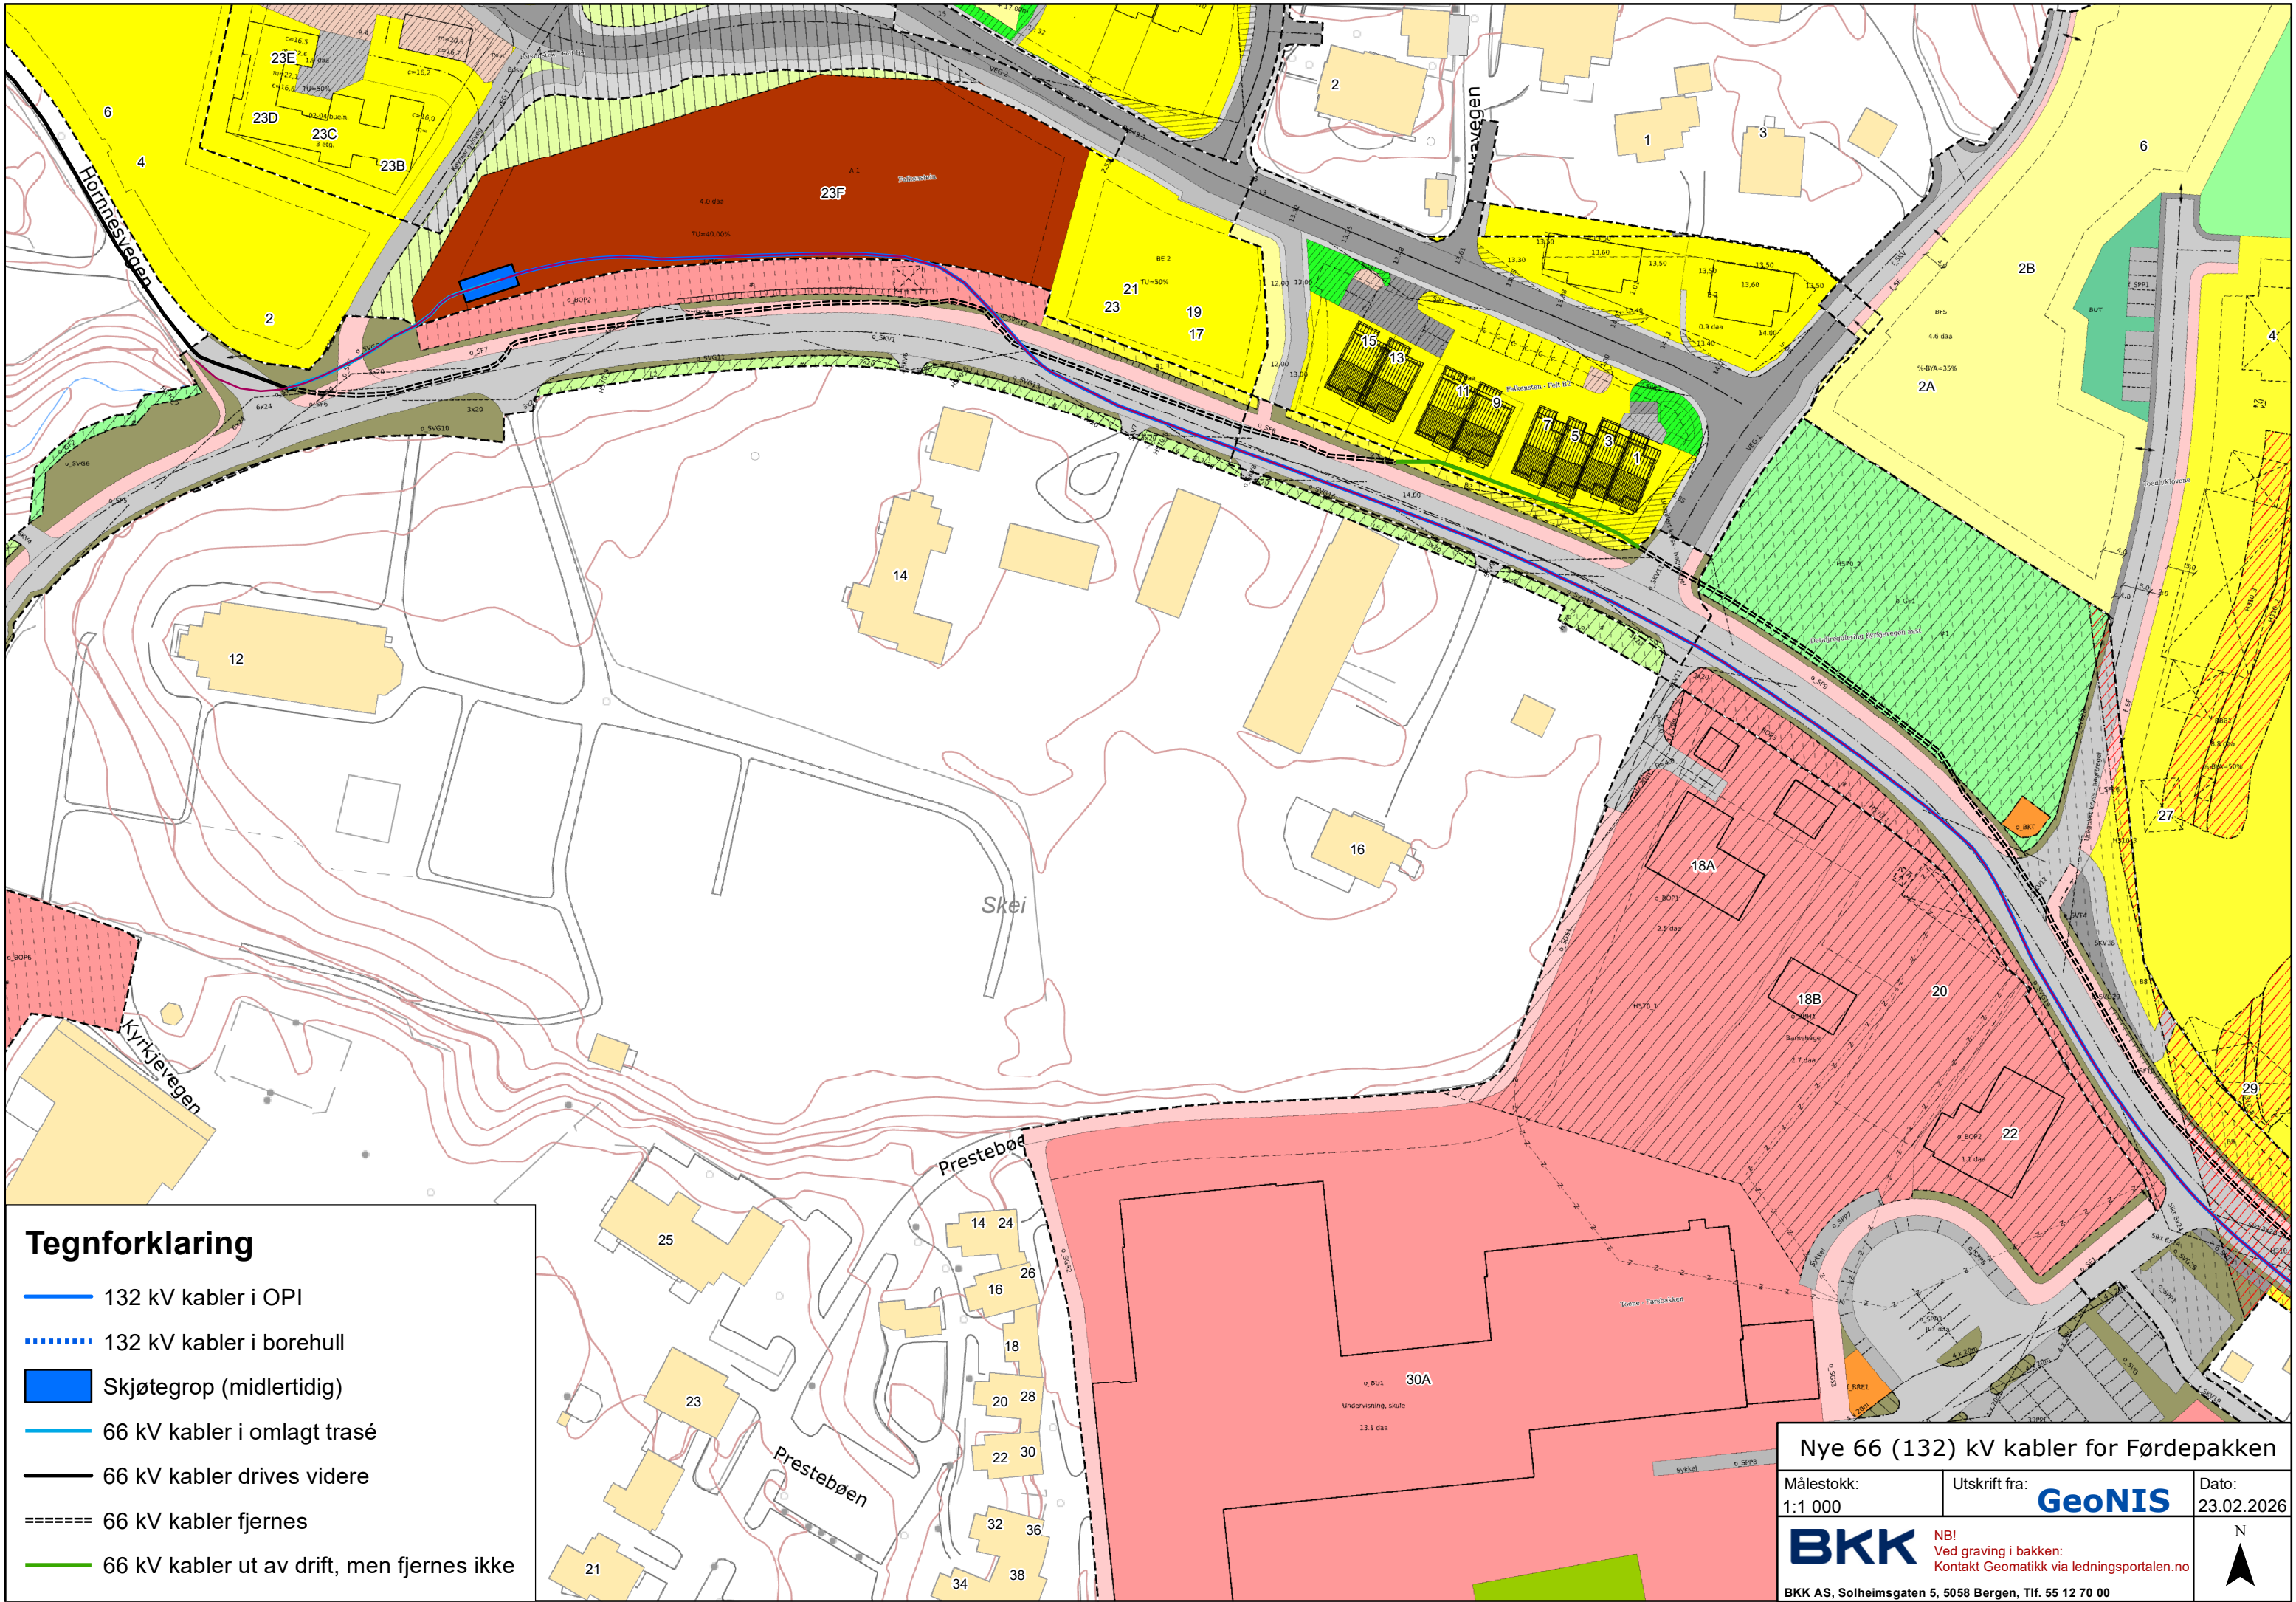

Tegnforklaring

- 132 kV kabler i OPI
- 132 kV kabler i borehull
- Skjøtegropp (midlertidig)
- 66 kV kabler i omlagt trasé
- 66 kV kabler drives videre
- 66 kV kabler fjernes
- 66 kV kabler ut av drift, men fjernes ikke

Nye 66 (132) kV kabler for Førdepakken

Målestokk:
1:1 000

Utskrift fra:
GeoNIS


Dato:
23.02.2026

BKK

NBI
Ved graving i bakken:
Kontakt Geomatikk via ledningsportalen.no

N
↑

BKK AS, Solheimsgaten 5, 5058 Bergen, Tlf. 55 12 70 00

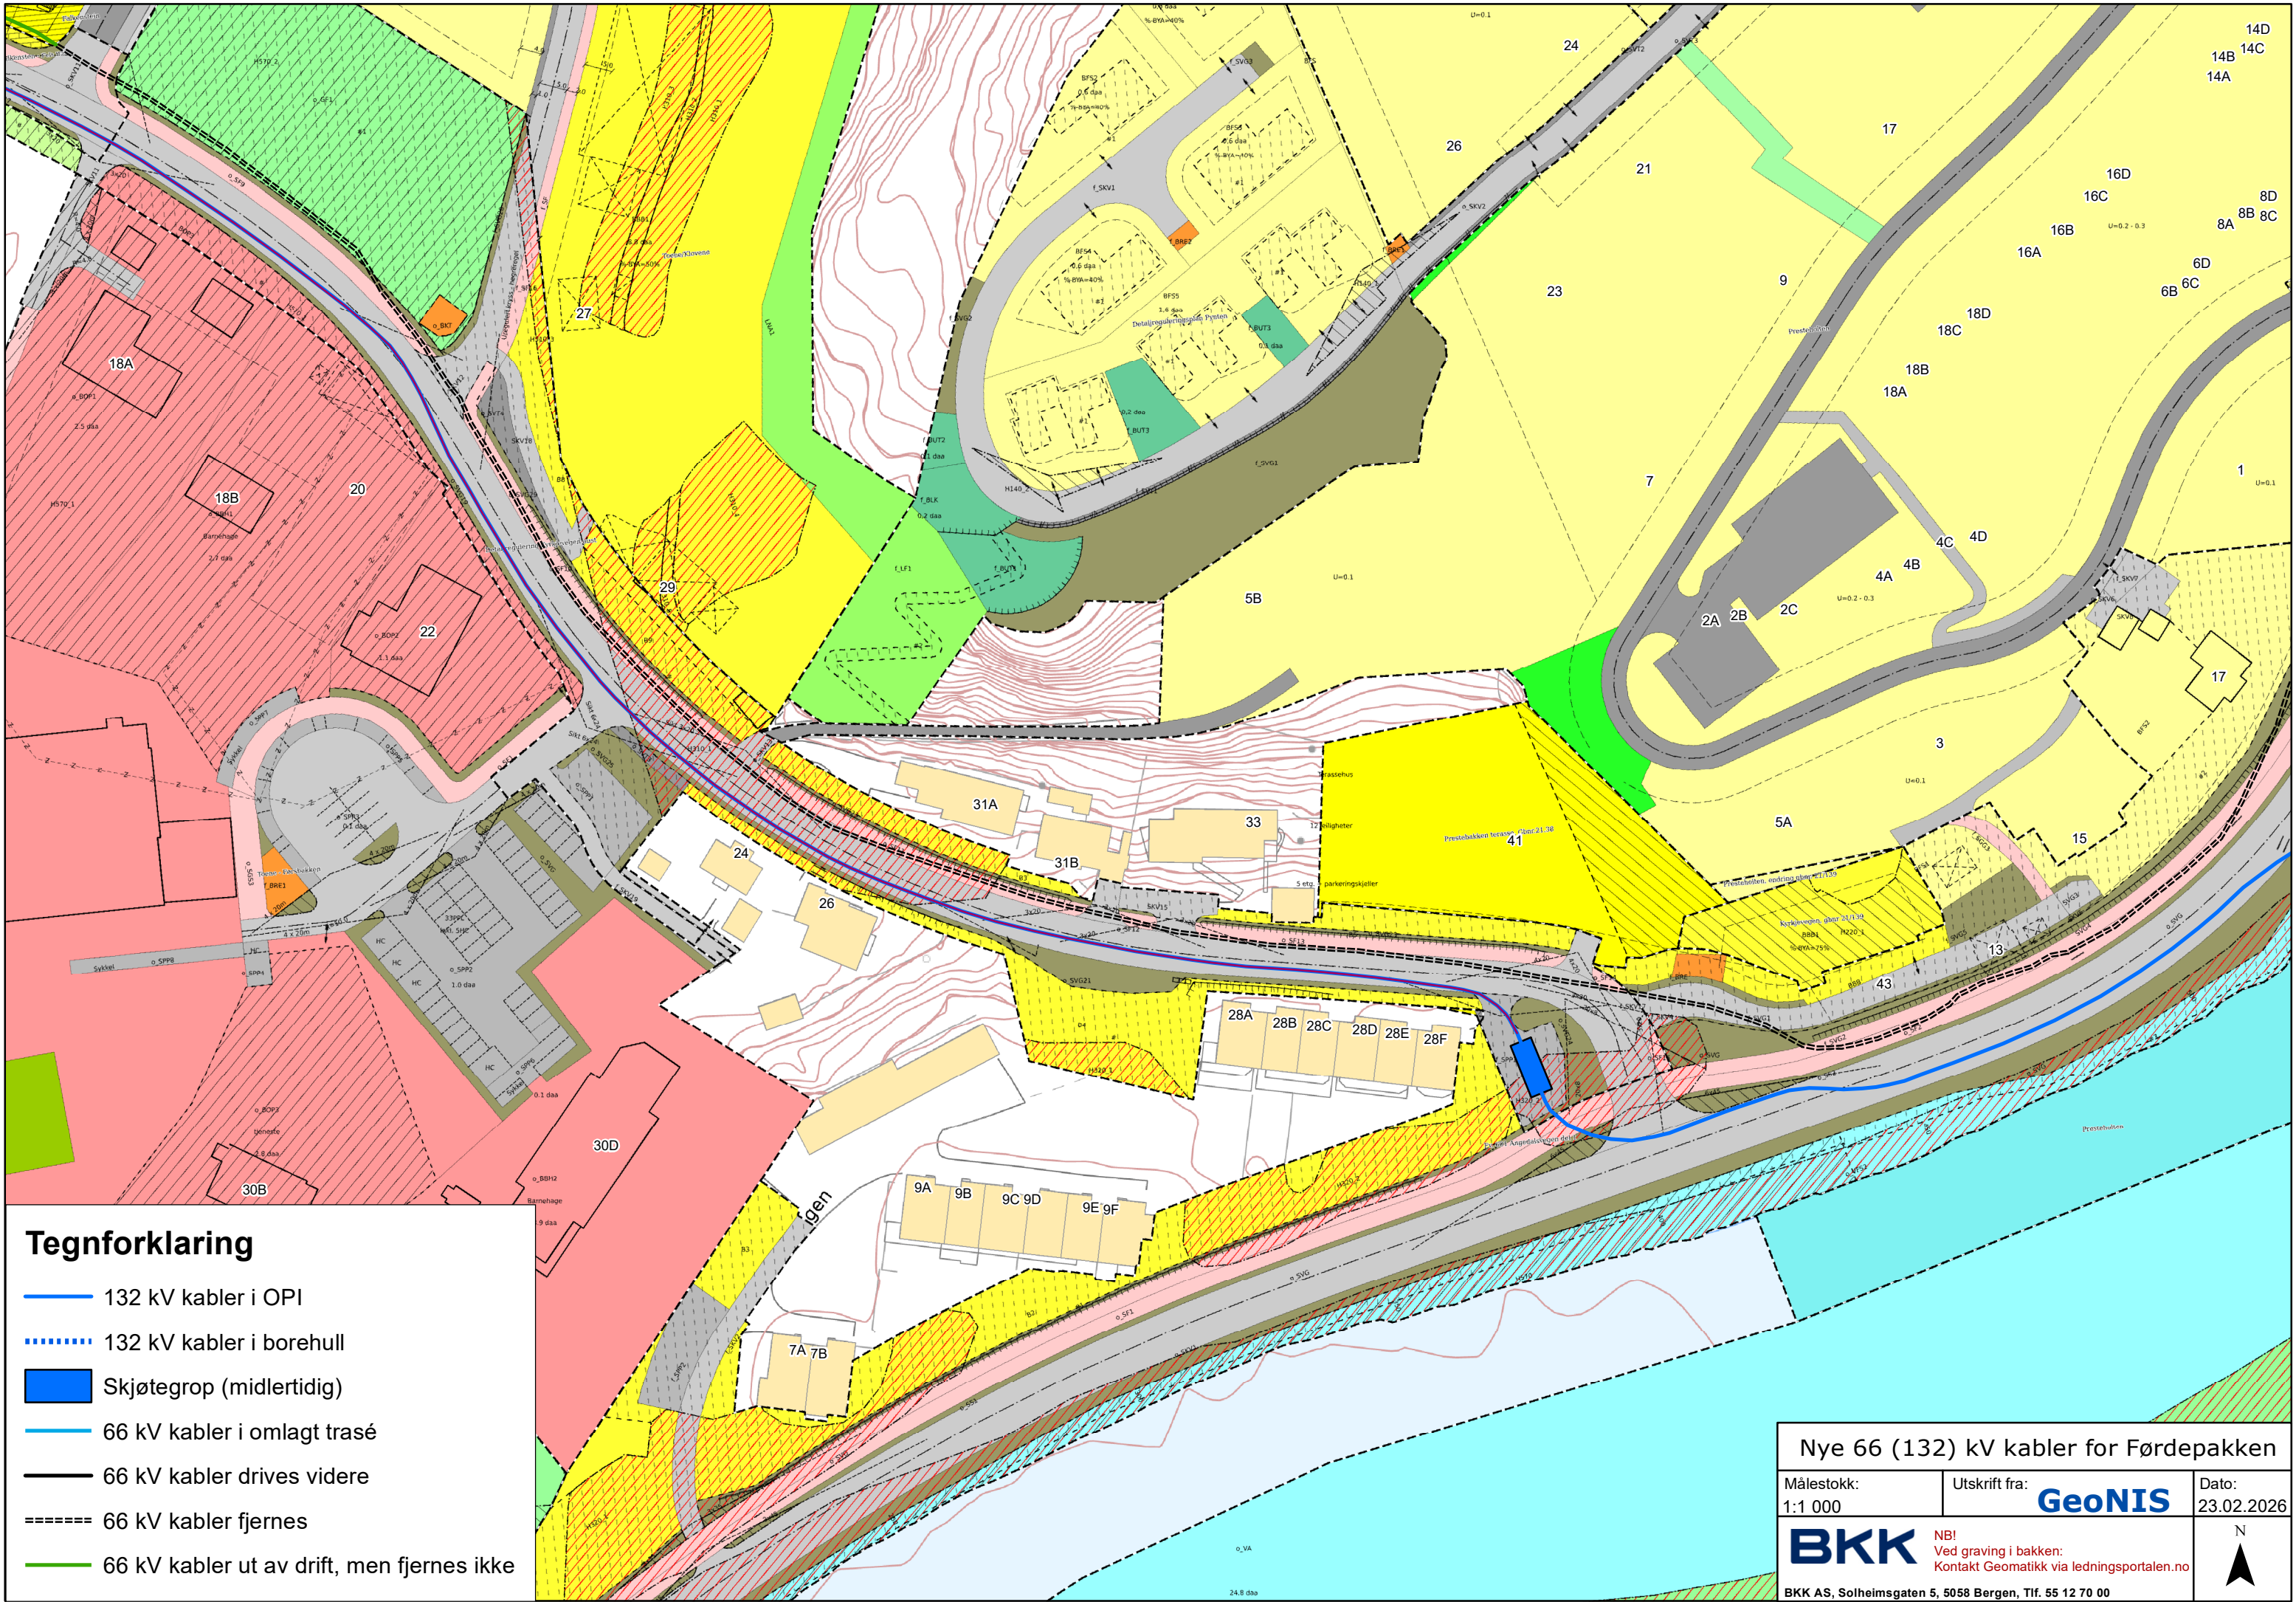

Tegnforklaring

- 132 kV kabler i OPI
- 132 kV kabler i borehull
- Skjøtegropp (midlertidig)
- 66 kV kabler i omlagt trasé
- 66 kV kabler drives videre
- 66 kV kabler fjernes
- 66 kV kabler ut av drift, men fjernes ikke

Nye 66 (132) kV kabler for Førdepakken

Målestokk:
1:1 000

Utskrift fra:
GeoNIS


Dato:
23.02.2026

BKK

NBI
Ved graving i bakken:
Kontakt Geomatikk via ledningsportalen.no

N
▲

BKK AS, Solheimsgaten 5, 5058 Bergen, Tlf. 55 12 70 00

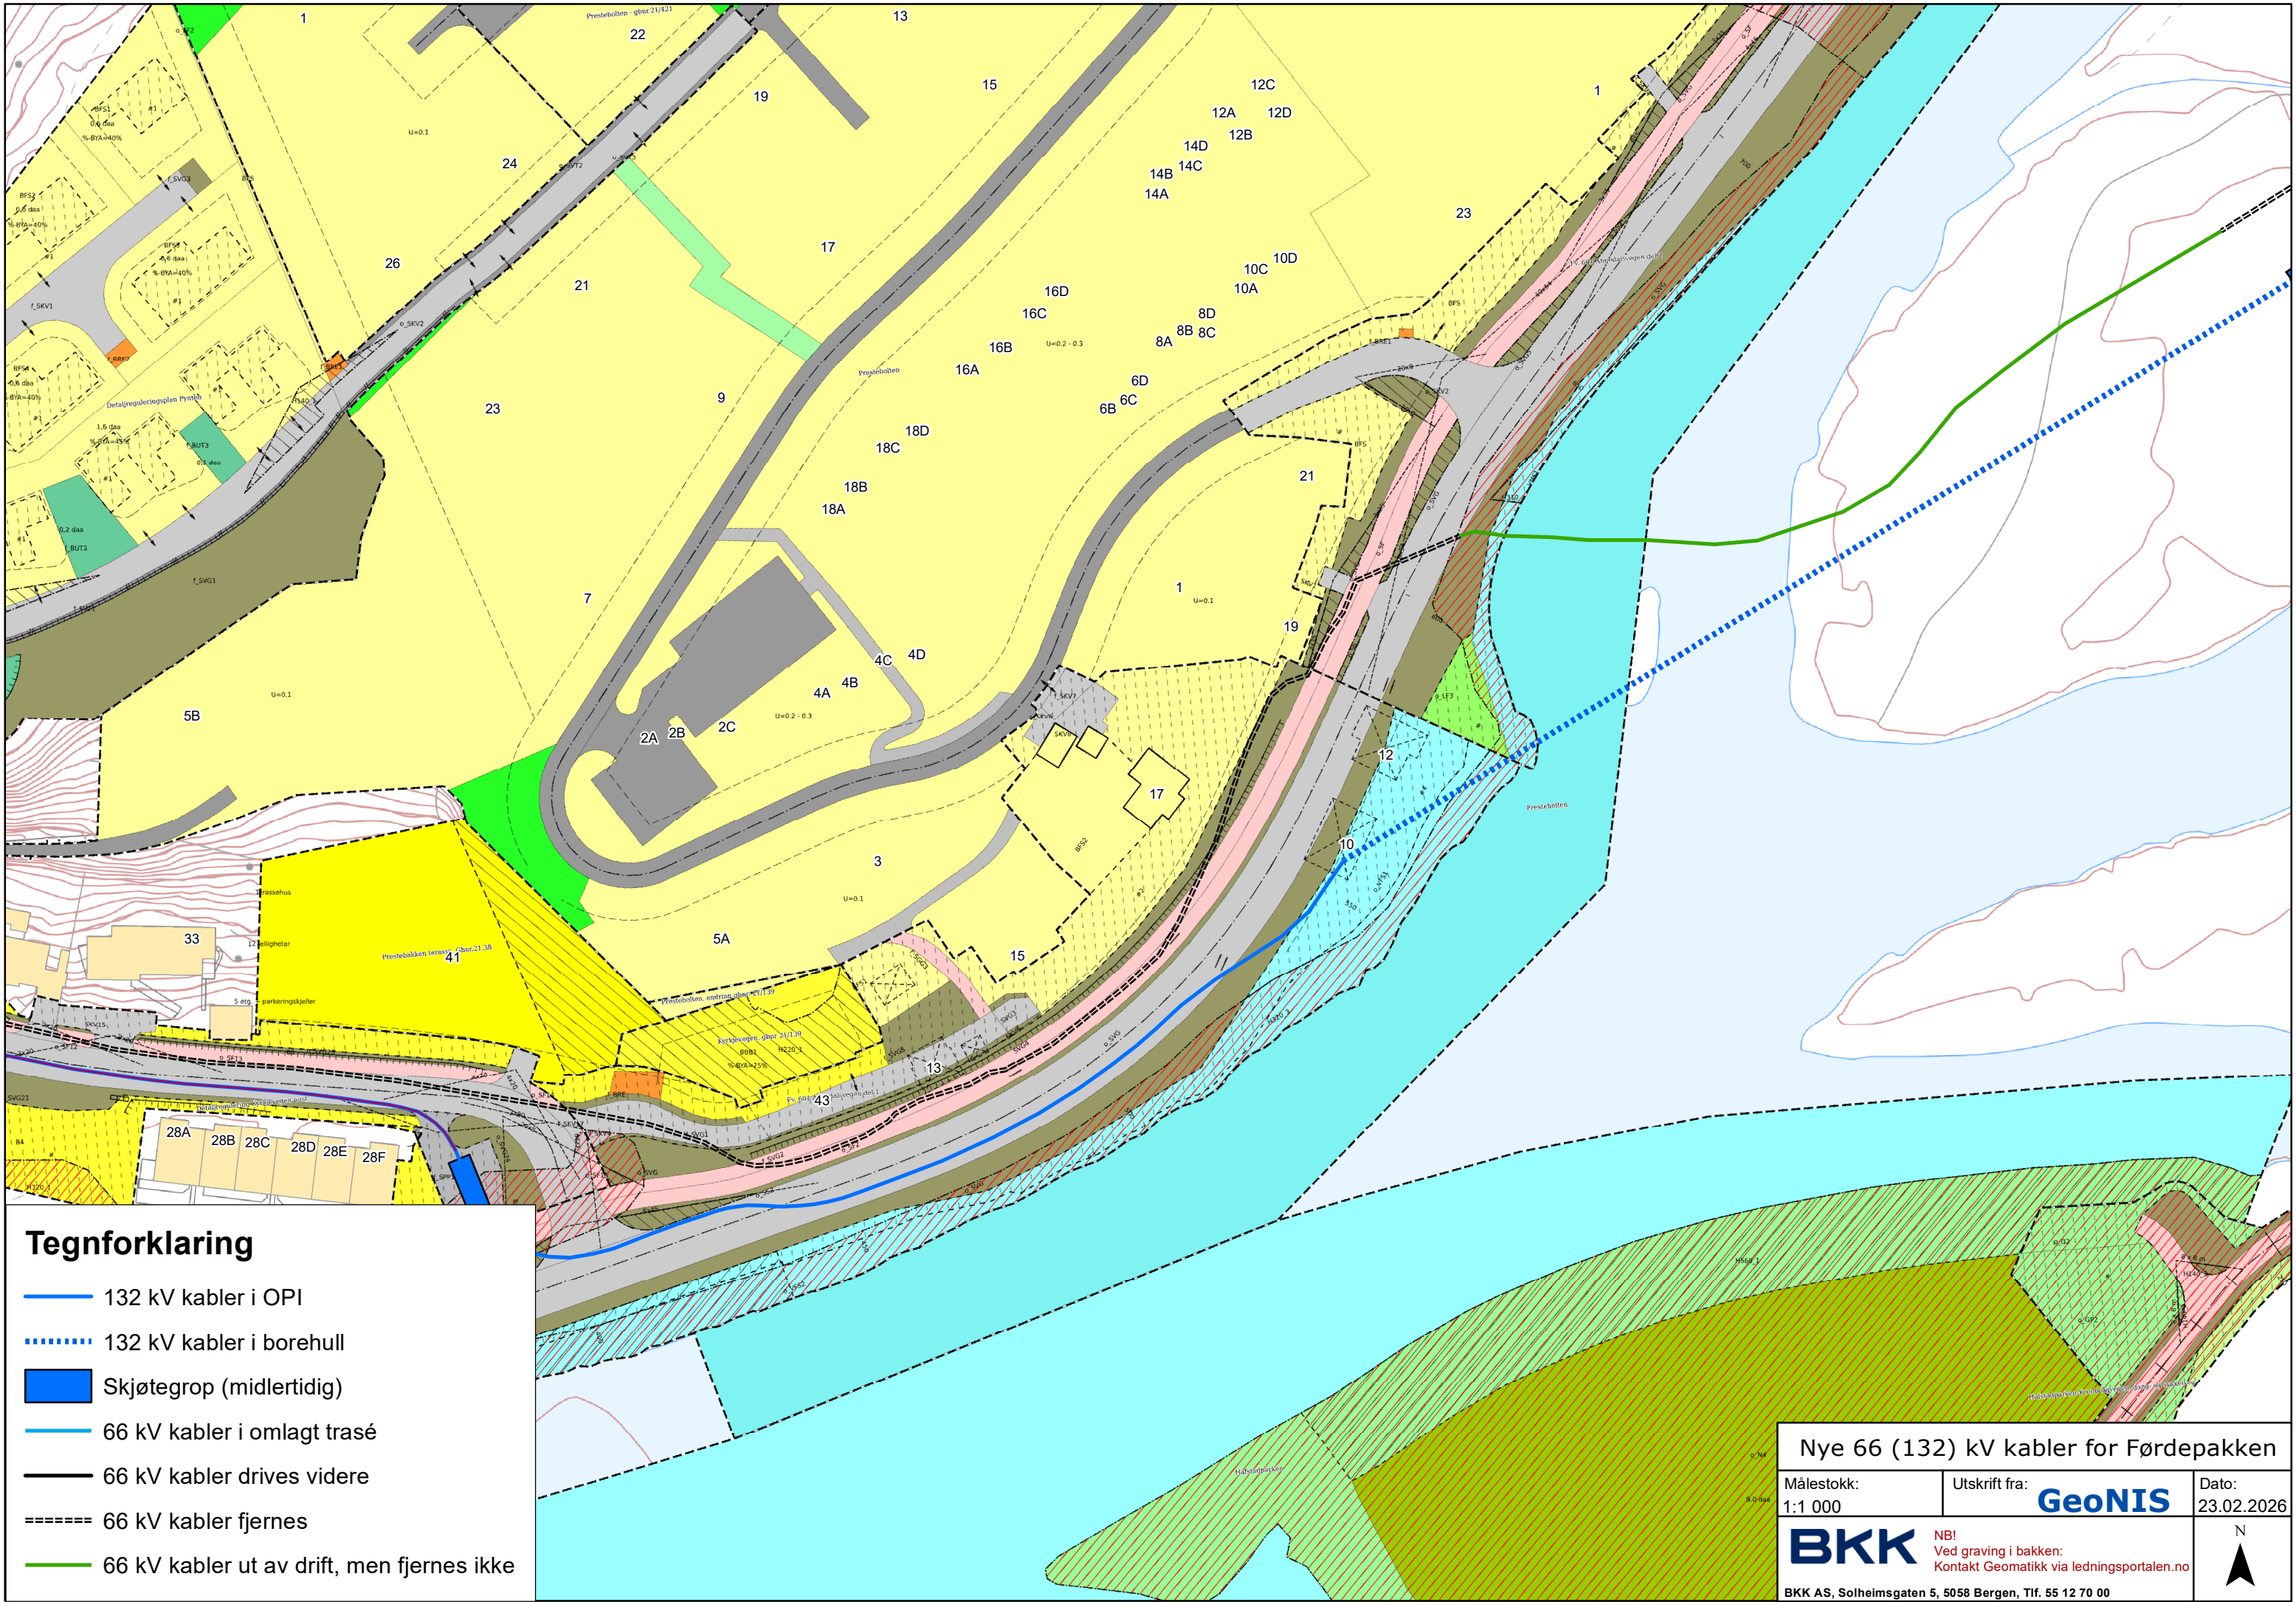

Tegnforklaring

- 132 kV kabler i OPI
- 132 kV kabler i borehull
- Skjøtegrep (midlertidig)
- 66 kV kabler i omlagt trasé
- 66 kV kabler drives videre
- 66 kV kabler fjernes
- 66 kV kabler ut av drift, men fjernes ikke

Nye 66 (132) kV kabler for Førdepakken

Målestokk:
1:1 000

Utskrift fra:
GeoNIS

Dato:
23.02.2026

BKK

NB!
Ved graving i bakken:
Kontakt Geomatikk via ledningsportalen.no

N
▲

BKK AS, Solheimsgaten 5, 5058 Bergen, Tlf. 55 12 70 00