


S:\Oppdrag\1\_Sett\462424\03\02\_Produksjon\Map\01\_Tema\462424-02\_Arealbruk.dwg, 30.01.2023, Anne Valseth

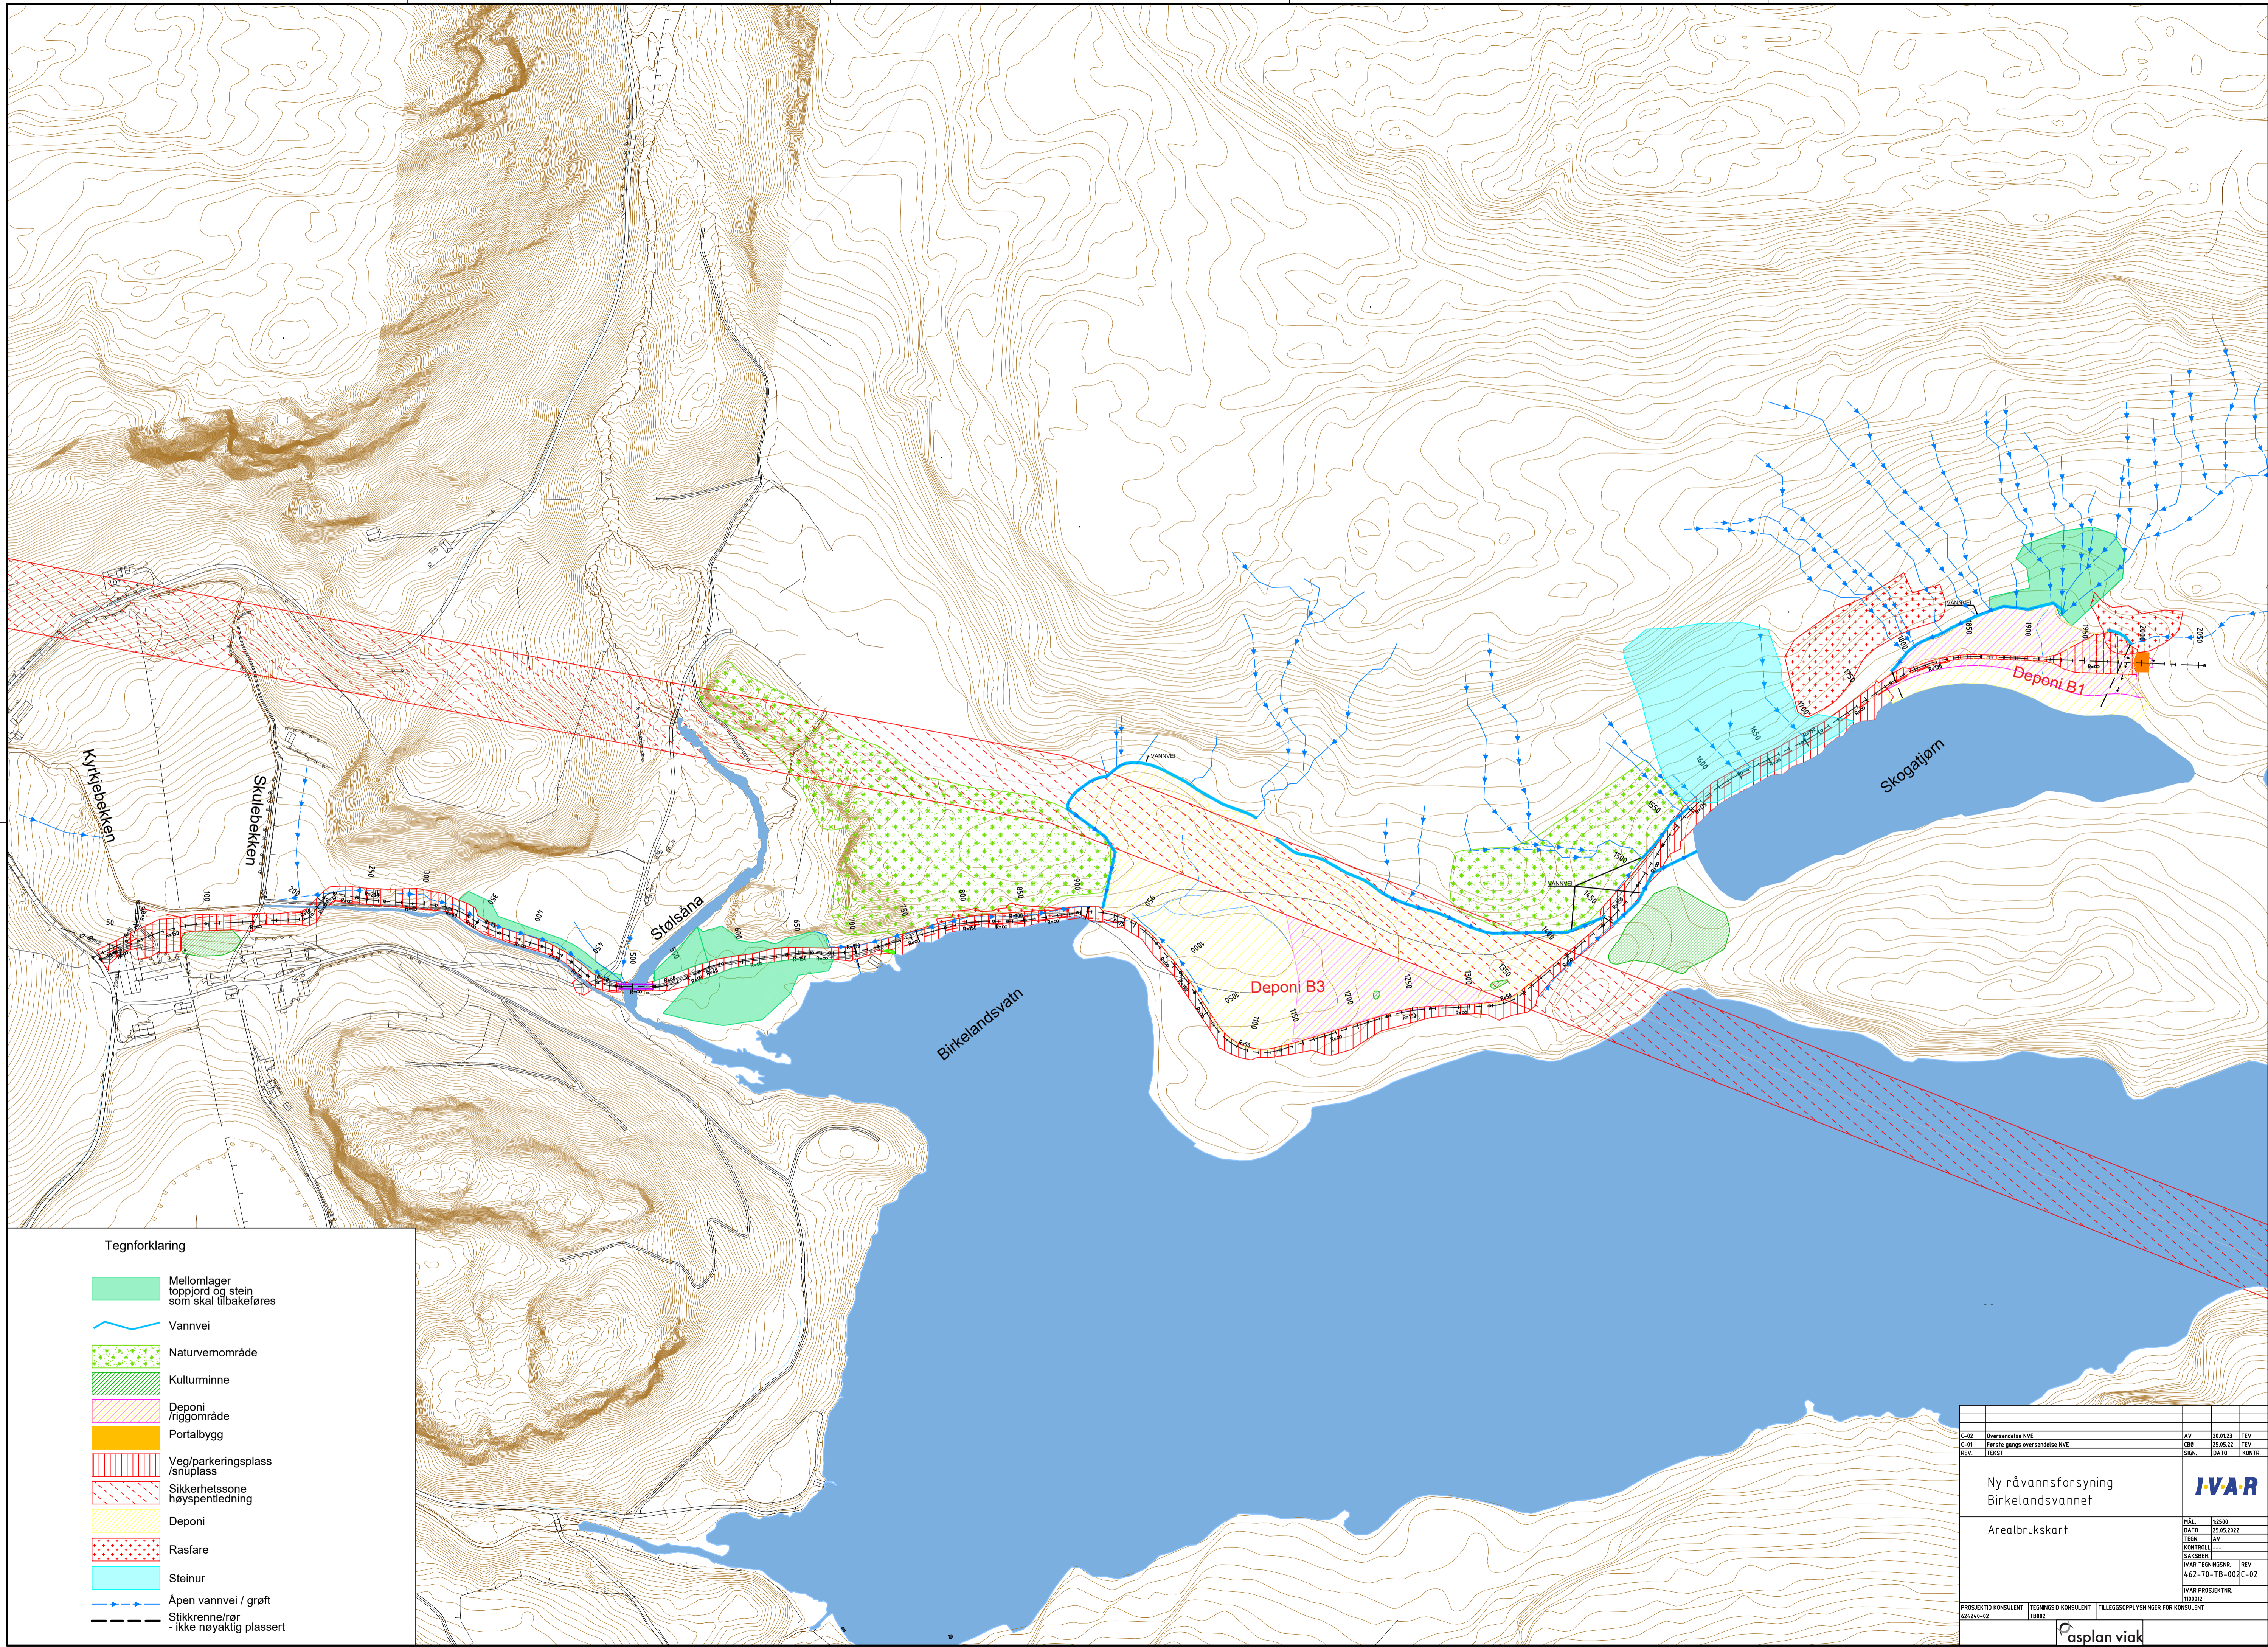

Tegnforklaring

- Mellomlager toppjord og stein som skal tilbakeføres
- Vannvei
- Naturvernområde
- Kulturminne
- Deponi /riggområde
- Portalbygg
- Veg/parkeringsplass /snuplass
- Sikkerhetssone høyspentledning
- Deponi
- Rasfare
- Steinur
- Åpen vannvei / grøft
- Stikkrenne/rør - ikke nødvendig plassert

C-02	Overseende NVE	AV	20.01.23	TEV
C-01	Første gangs overseende NVE	CRP	25.05.22	TEV
REV.	TITTEL	ISGR	DATA	KONTR.
<p>Ny råvannsforsyning Birkelandsvatnet</p> <p>Arealbrukskart</p>				
		MÅL	1:2000	
		DATA	25.05.2022	
		TEGN	AV	
		KONTROLL	---	
		SÅKRETT	---	
		IVAR TEGNINGSNR.	462-70-TB-002C-02	REV.
		IVAR PROSJEKTR.		
		1100012		
PROSJEKT KONSULENT	TEGNISGD KONSULENT	TILLEGGSOPPLYSNINGER FOR KONSULENT		
462424-02	TB002			