


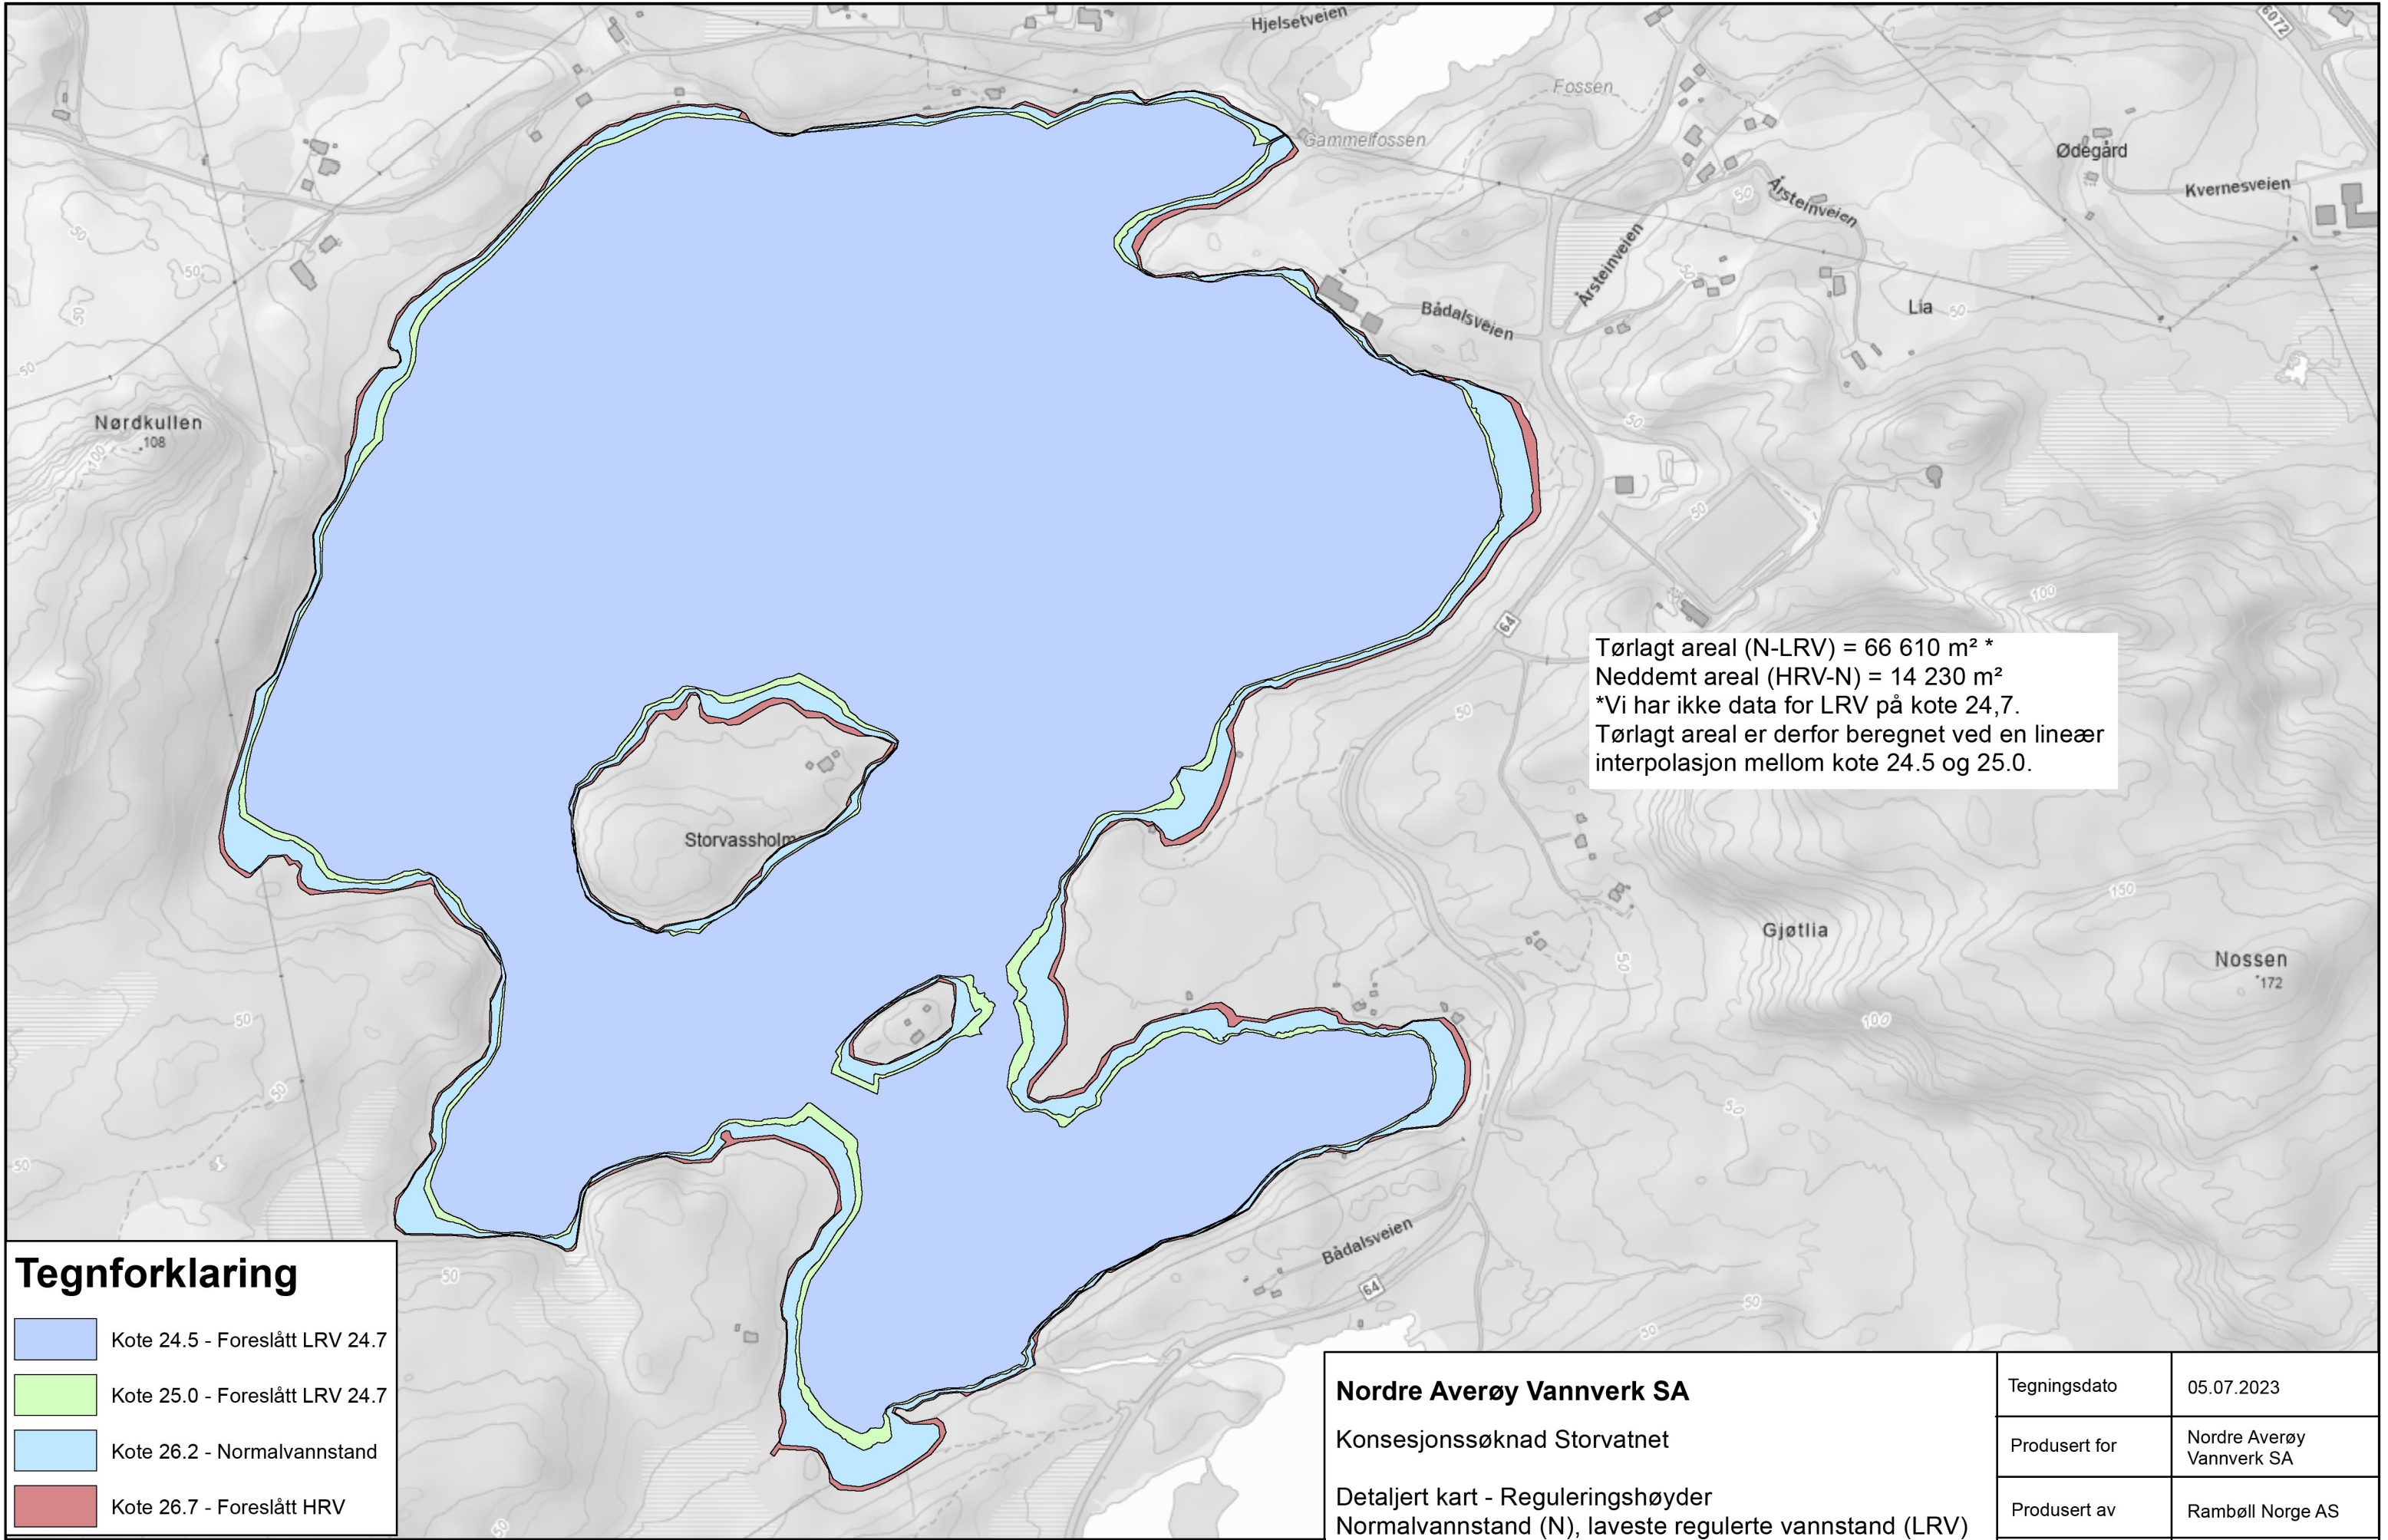

Kote 24.5 - Foreslått LRV 24.7

Kote 25.0 - Foreslått LRV 24.7

Kote 26.2 - Normalvannstand

Kote 26.7 - Foreslått HRV

Tørlagt areal (N-LRV) = 66 610 m² *
Neddemt areal (HRV-N) = 14 230 m²
*Vi har ikke data for LRV på kote 24,7.
Tørlagt areal er derfor beregnet ved en lineær
interpolasjon mellom kote 24.5 og 25.0.

Nordre Averøy Vannverk SA

Konsesjonssøknad Storstvnet

Detaljert kart - Reguleringshøyder
Normalvannstand (N), laveste regulerede vannstand (LRV)
og høyeste regulerede vannstand (HRV)

Tegningsdato	05.07.2023
Produsert for	Nordre Averøy Vannverk SA
Produsert av	Rambøll Norge AS
Målestokk A3	1:5 000

Utarbeidet av	Kontrollert av	Godkjent av	Oppdragsnummer
BKRI	ASTTRH	ASTTRH	1350052564

