


Snitt A-A Profil 30

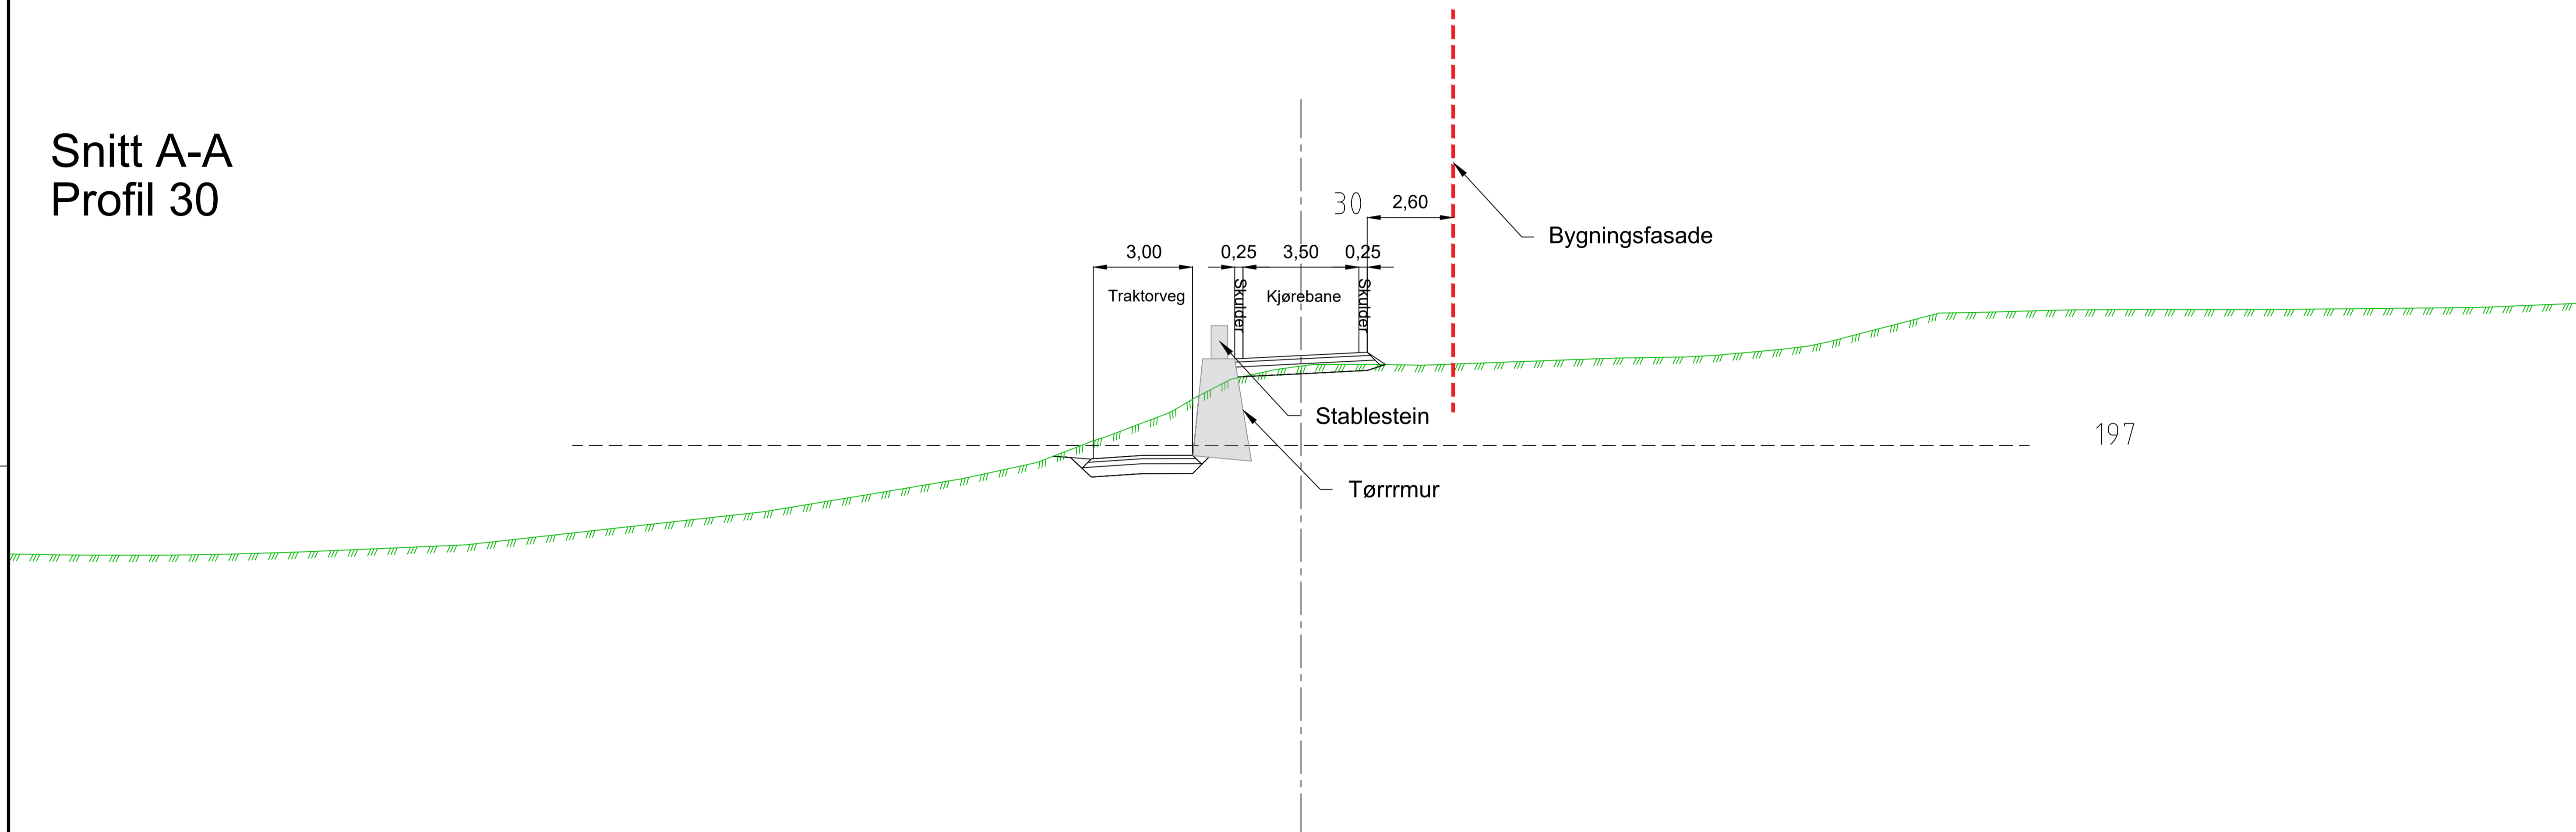

C-02	Overseende NVE	AV	20.01.23	TEV
C-01	Første gangs overseende til NVE	AV	25.05.22	TEV
REV.	TEKST	SIGN.	DATA	KONTR.
Ny råvannsforsyning Birkelandsvannet				
Normaprofiler		<small>MÅL 1:500</small> <small>DATA 25.05.22</small> <small>TEGN. AV</small> <small>KONTROLL</small> <small>SÅKSELER</small>		
Adkomstveg Snitt A-A		IVAR TEGNINGSNR.	REV.	
		462-70-TF-001	C-02	
		IVAR PROSJEKTR.		
PROSJEKT KONSULENT	TEGNINGS KONSULENT	TILLEGGSOPPLYSNINGER FOR KONSULENT		
624240-03	TF001			