


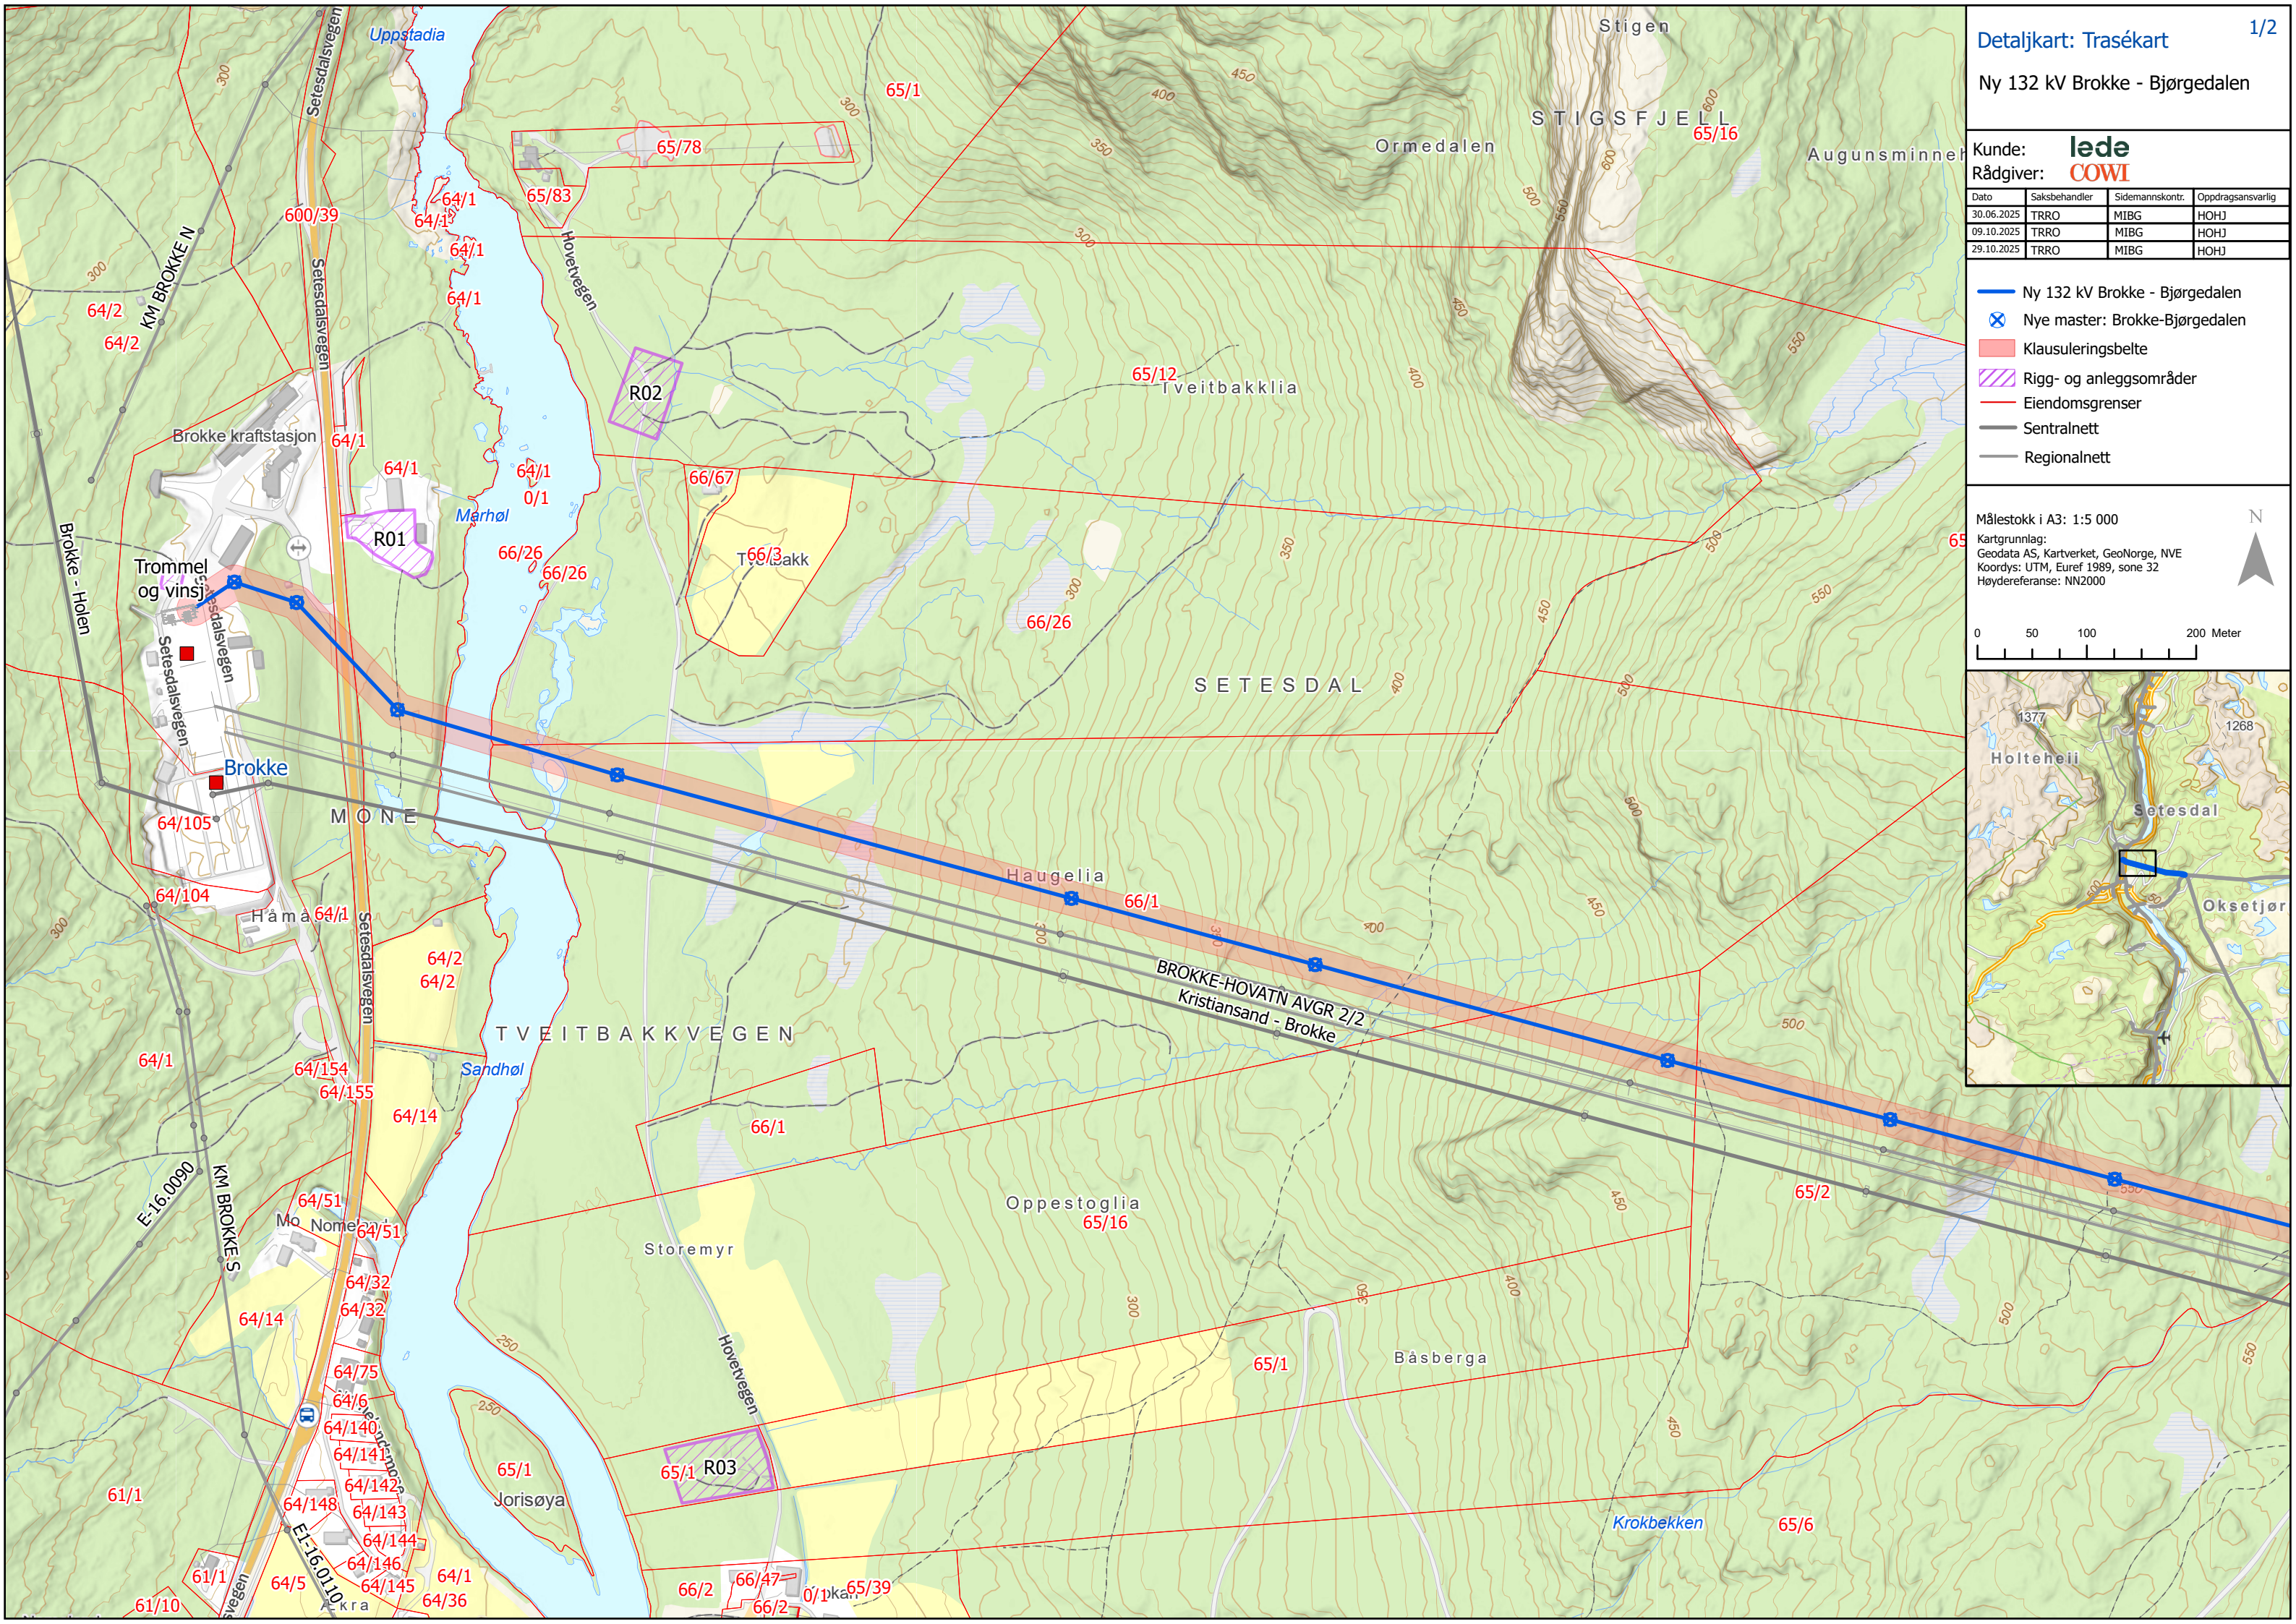

Ny 132 kV Brokke - Bjørgedalen


Kunde: **leda**  
Rådgiver: **COWI**


| Dato       | Saksbehandler | Sidemannskont. | Oppdragsansvarlig |
|------------|---------------|----------------|-------------------|
| 30.06.2025 | TRRO          | MIBG           | HOHJ              |
| 09.10.2025 | TRRO          | MIBG           | HOHJ              |
| 29.10.2025 | TRRO          | MIBG           | HOHJ              |

- Ny 132 kV Brokke - Bjørgedalen
- Nye master: Brokke-Bjørgedalen
- Klausuleringsbelte
- Rigg- og anleggsområder
- Eiendomsgrenser
- Sentralnett
- Regionalnett

Målestokk i A3: 1:5 000

Kartgrunnlag:  
Geodata AS, Kartverket, GeoNorge, NVE  
Koordys: UTM, Euref 1989, sone 32  
Høydereferanse: NN2000

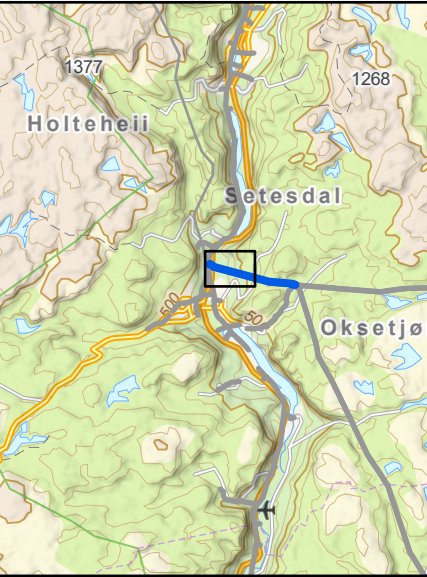

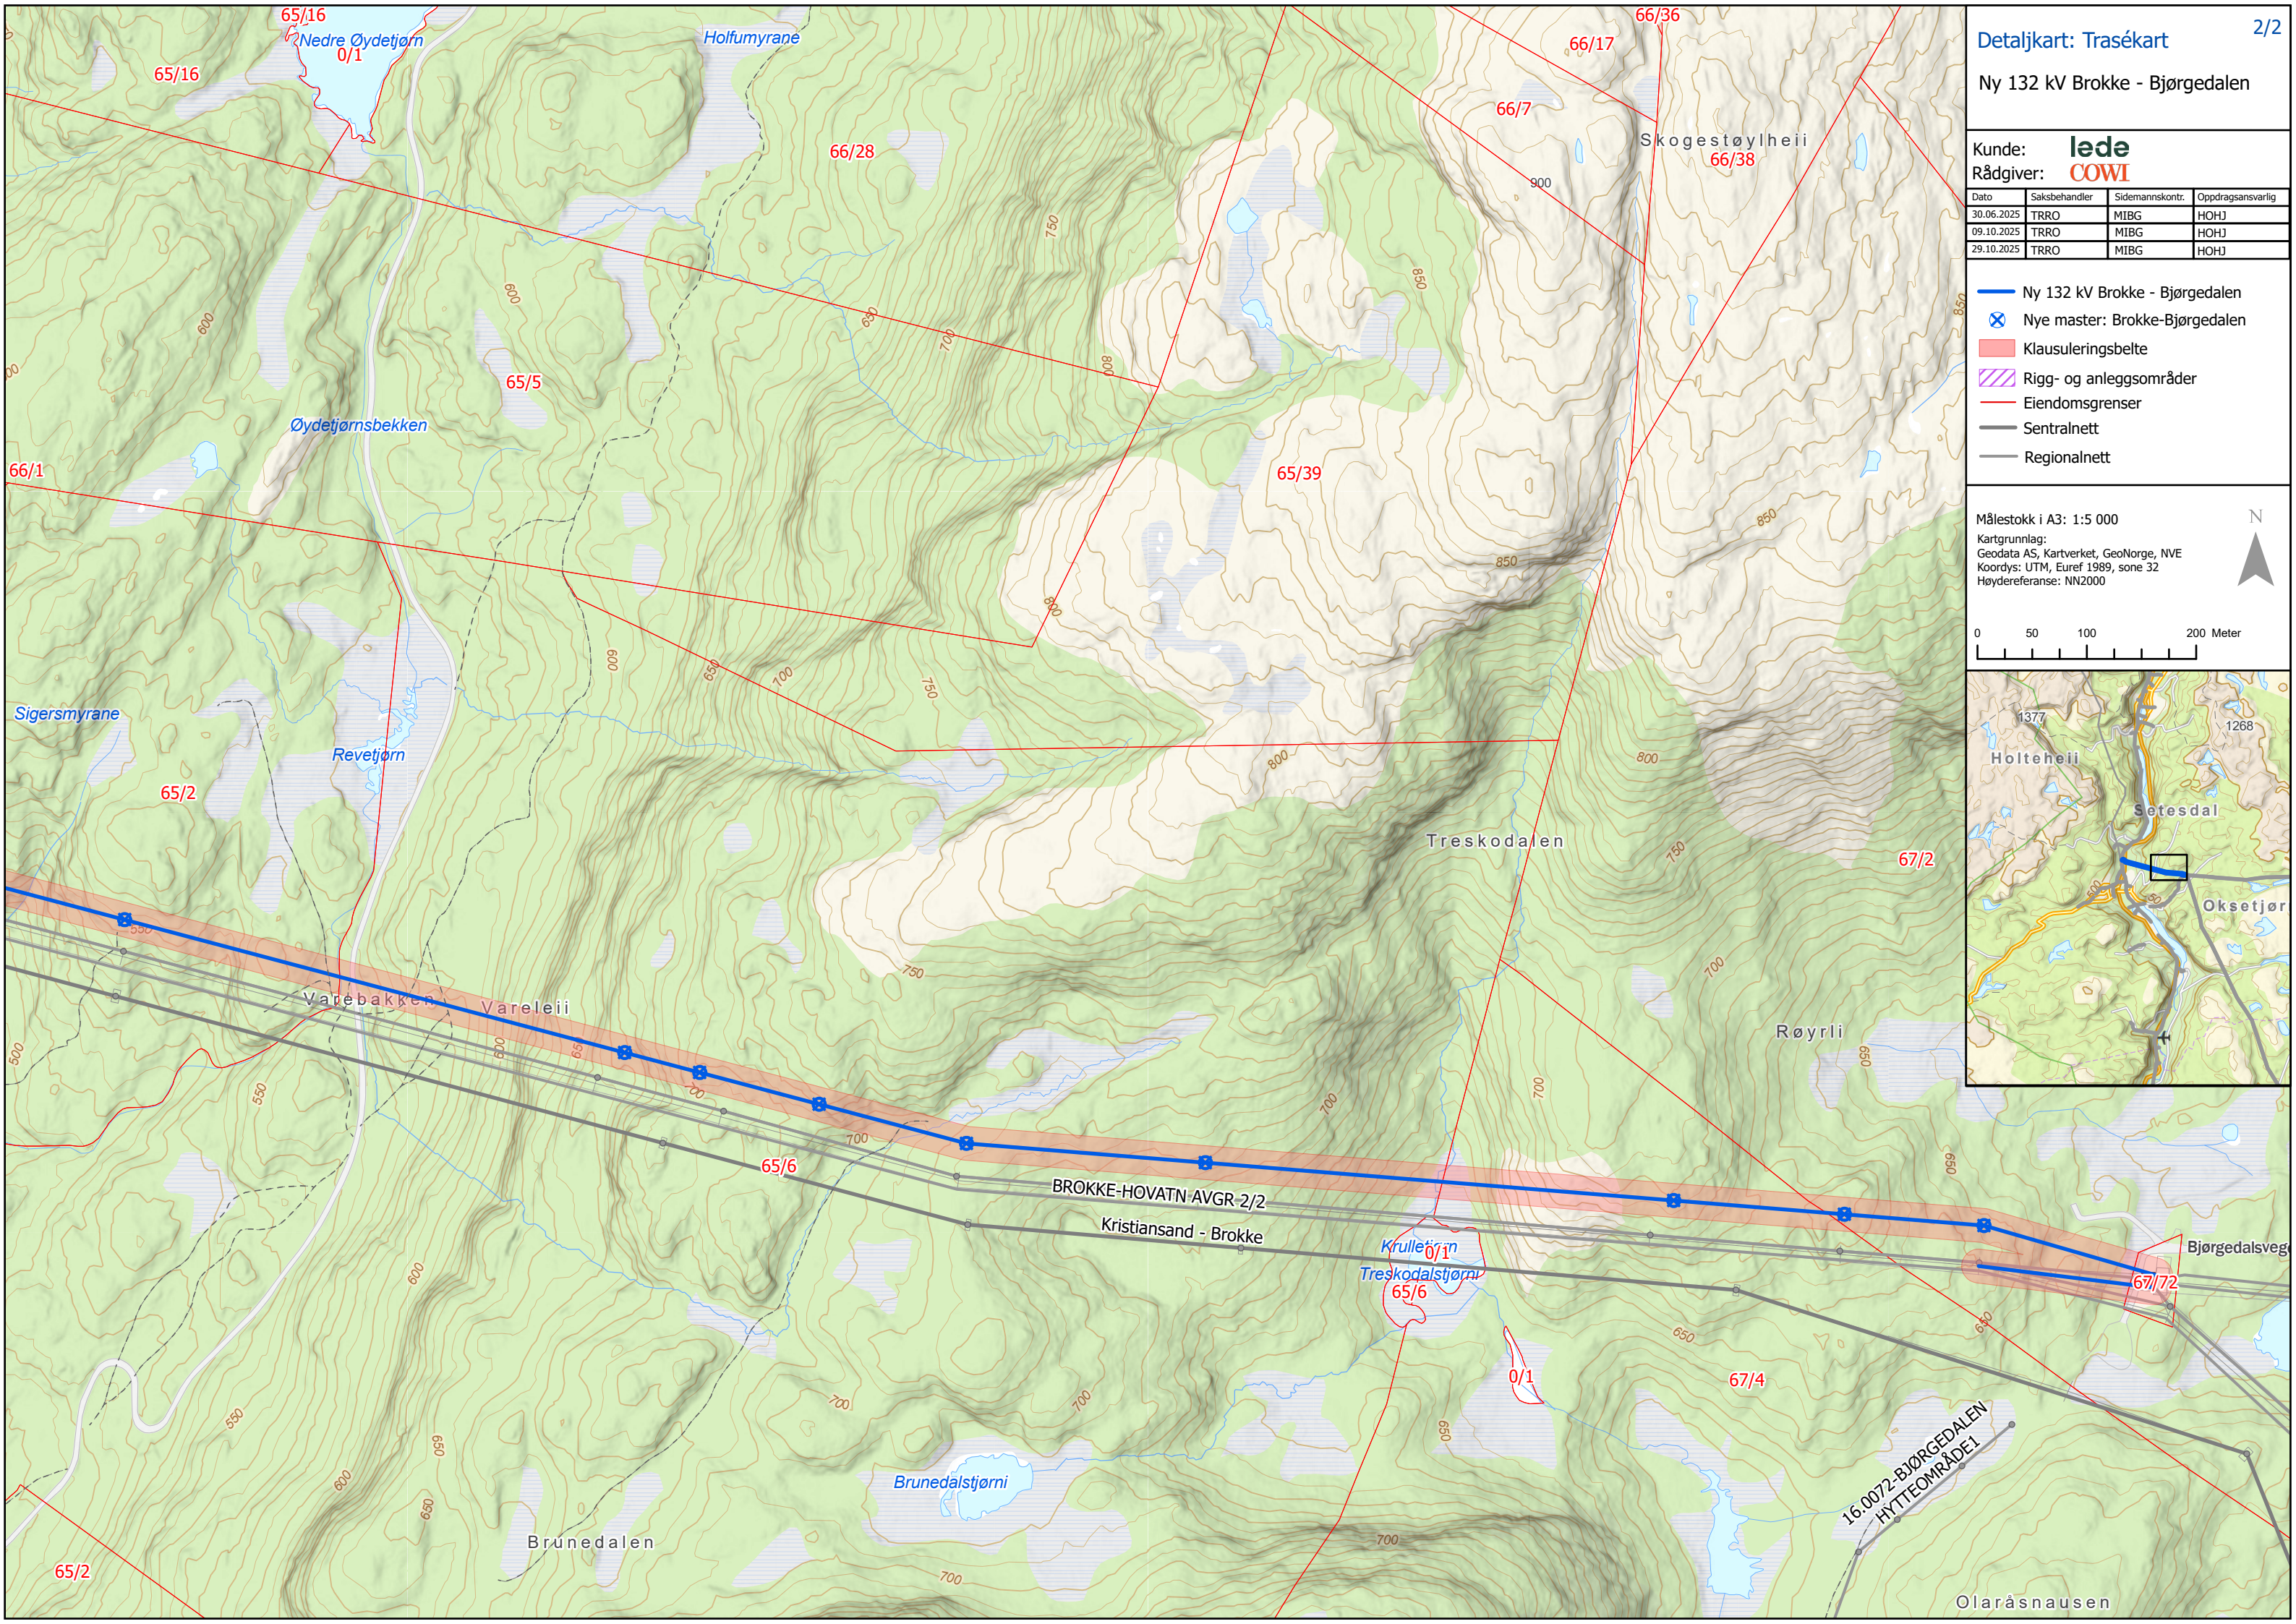

Kunde: **leda**  
Rådgiver: **COWI**

| Dato       | Saksbehandler | Sidemannscontr. | Oppdragsansvarlig |
|------------|---------------|-----------------|-------------------|
| 30.06.2025 | TRRO          | MIBG            | HOHJ              |
| 09.10.2025 | TRRO          | MIBG            | HOHJ              |
| 29.10.2025 | TRRO          | MIBG            | HOHJ              |

- Ny 132 kV Brokke - Bjørgedalen
- Nye master: Brokke-Bjørgedalen
- Klausuleringsbelte
- Rigg- og anleggsområder
- Eiendomsgrenser
- Sentralnett
- Regionalnett

Målestokk i A3: 1:5 000

Kartgrunnlag:  
Geodata AS, Kartverket, GeoNorge, NVE  
Koordys: UTM, Euref 1989, sone 32  
Høydereferanse: NN2000

N

0 50 100 200 Meter

