


Seval skog

Detaljplankart

solkraftanlegg

Tegnforklaring

- Midlertidige Riggområder
- Helikopterlandingsplass
- Solcellestrukturer
- Intern-trafoer
- Reservedelscontainer og permanent riggområde
- Batteriområde
- Parkeringsområde
- Stasjonsbygg
- 132kV transformatorområde
- Forsterkning av eksisterende landbruksveg
- Nye veger i planområdet
- Ny veg til transformator
- Gjerde solkraftverk
- Gjerdeporter
- Ny 132kV-linje
- Hogstzone 132kV-linje
- 25 m innstrålingszone vest
- Myrområder i Planområdet
- Konsesjonsgitt planområde

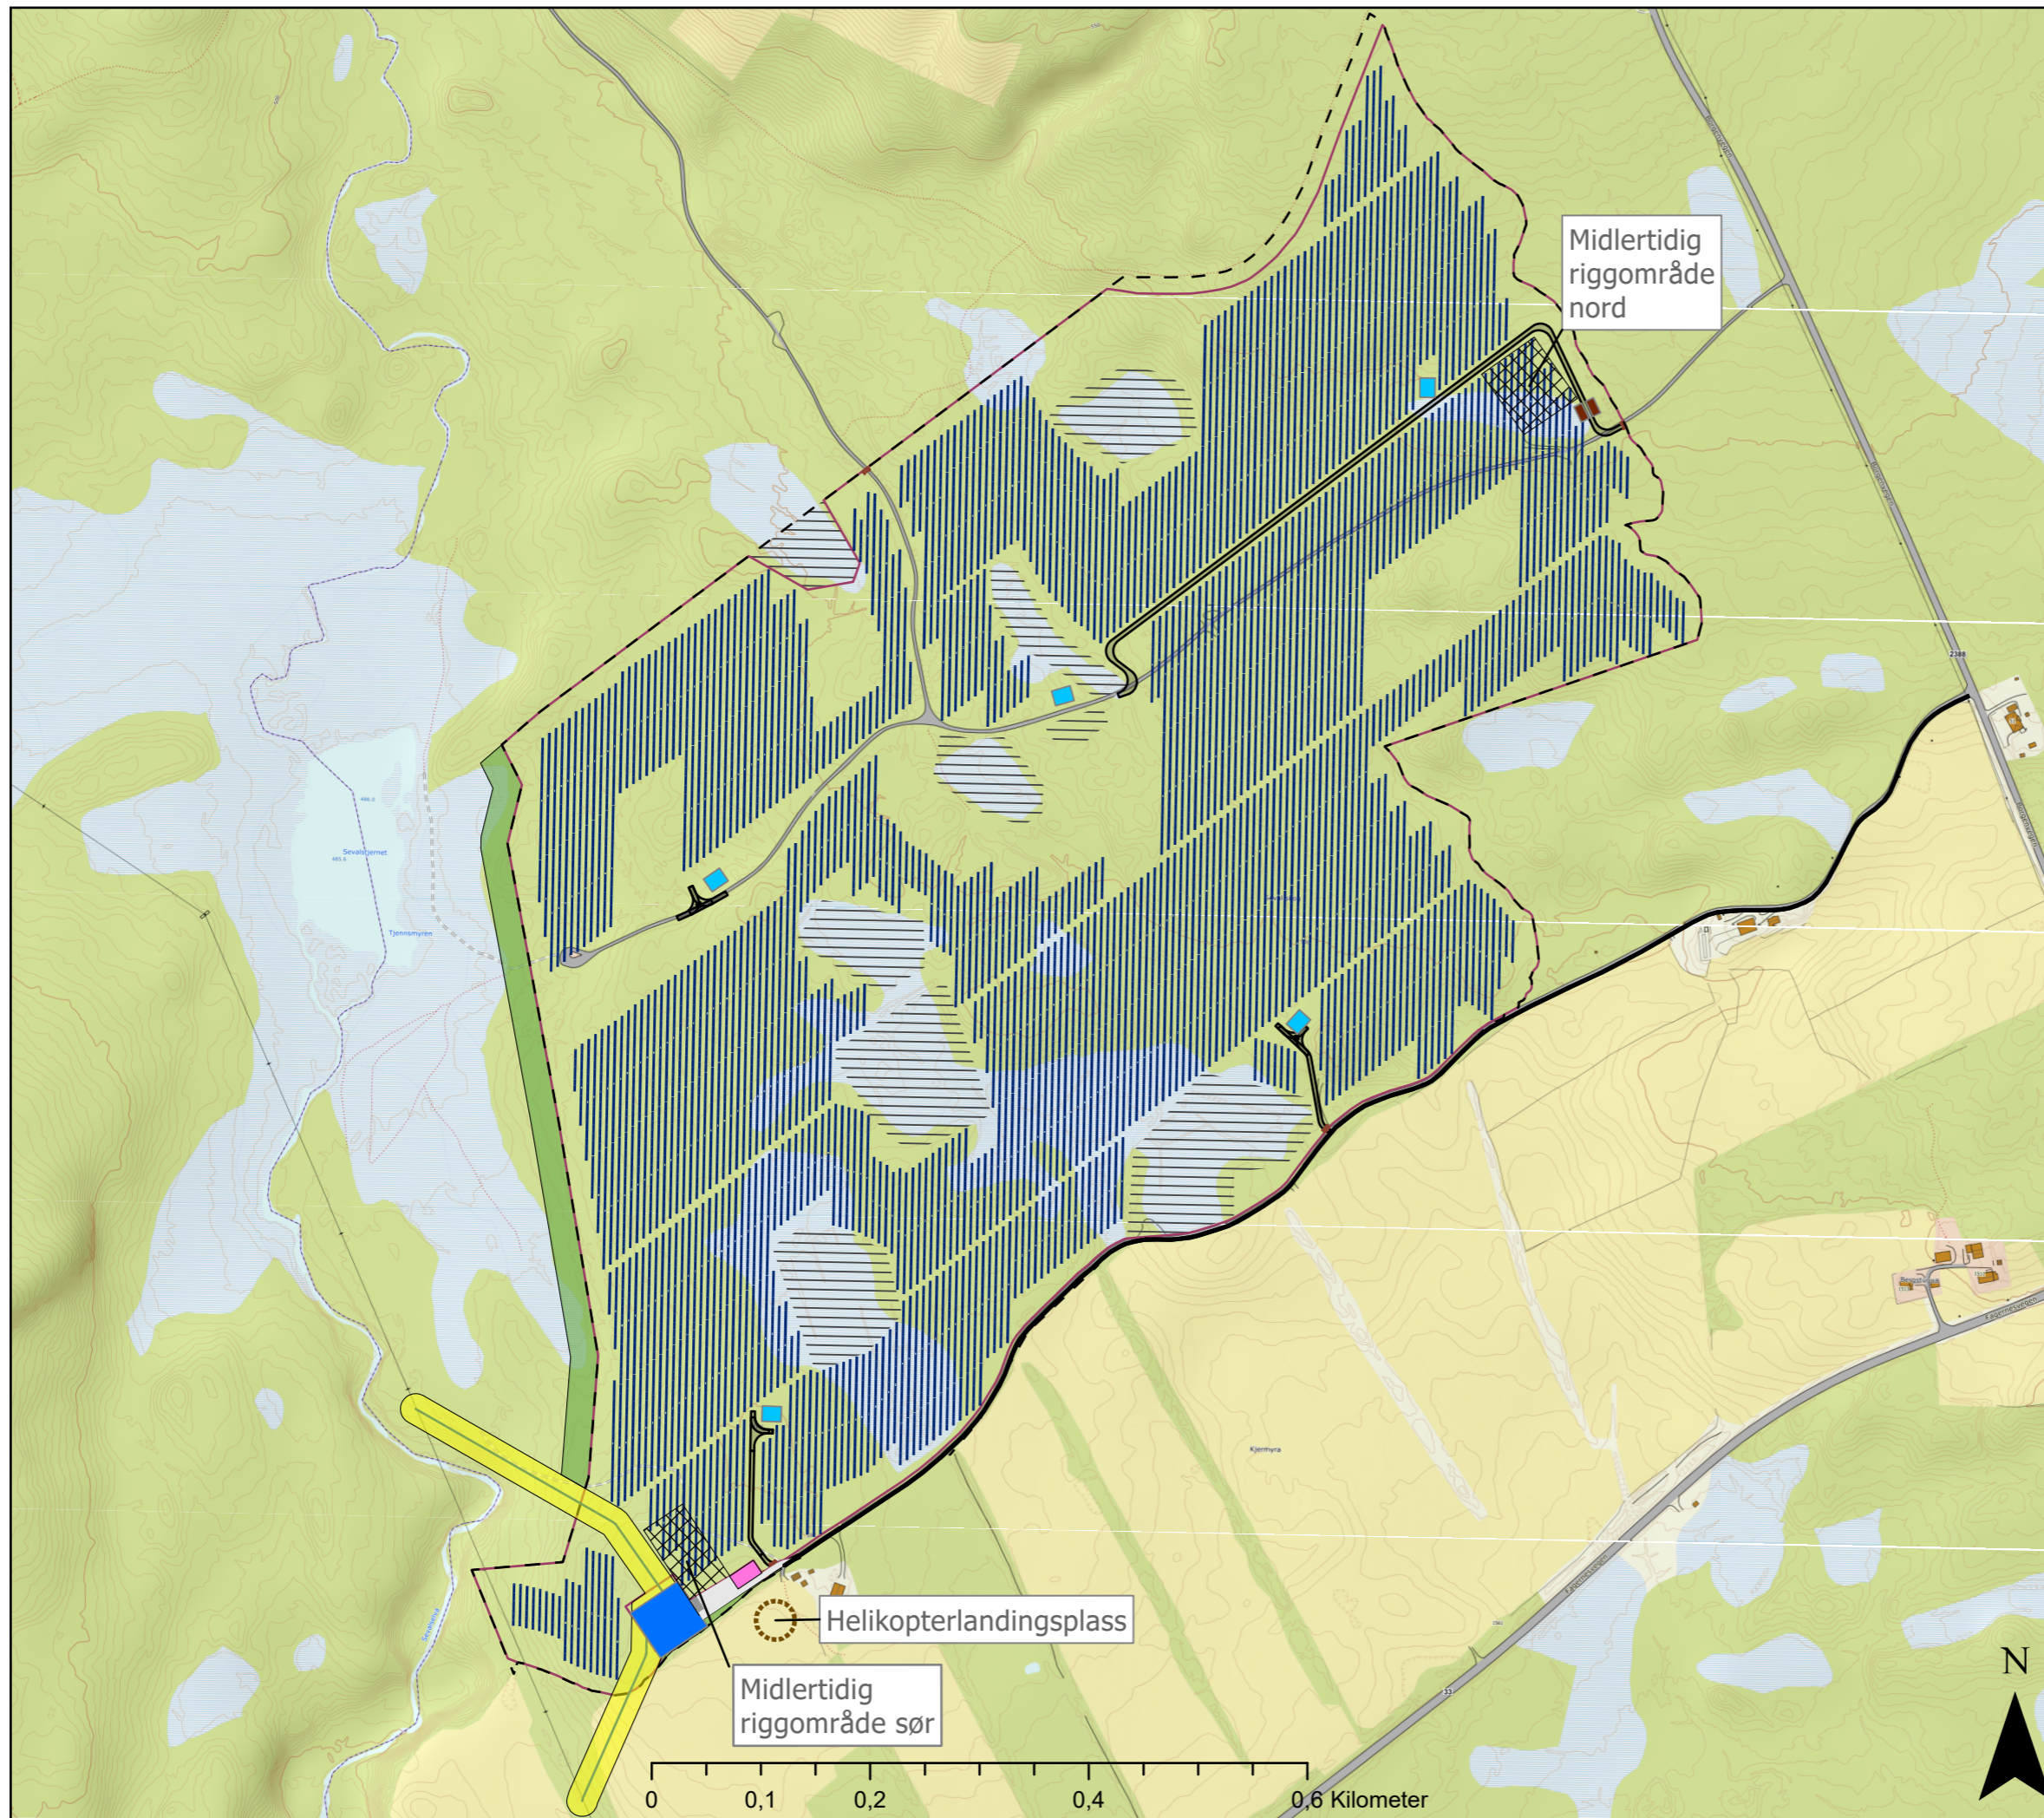

Dato: 28.05.2026 13:30
Målestokk: 1:6 000
Kartkilde: Kartverket - Geodata AS