



X:\noroppdrag\Sandvik\52408450\BIM\Landskap\Sheets\52408450-120.dwg - GH - Plottet: 2025-09-04, 07:41:14 - XREF = f-veg, FKG_Tjora_UTM32, FKG_Tjora_Eiendomsgrenser_UTM32

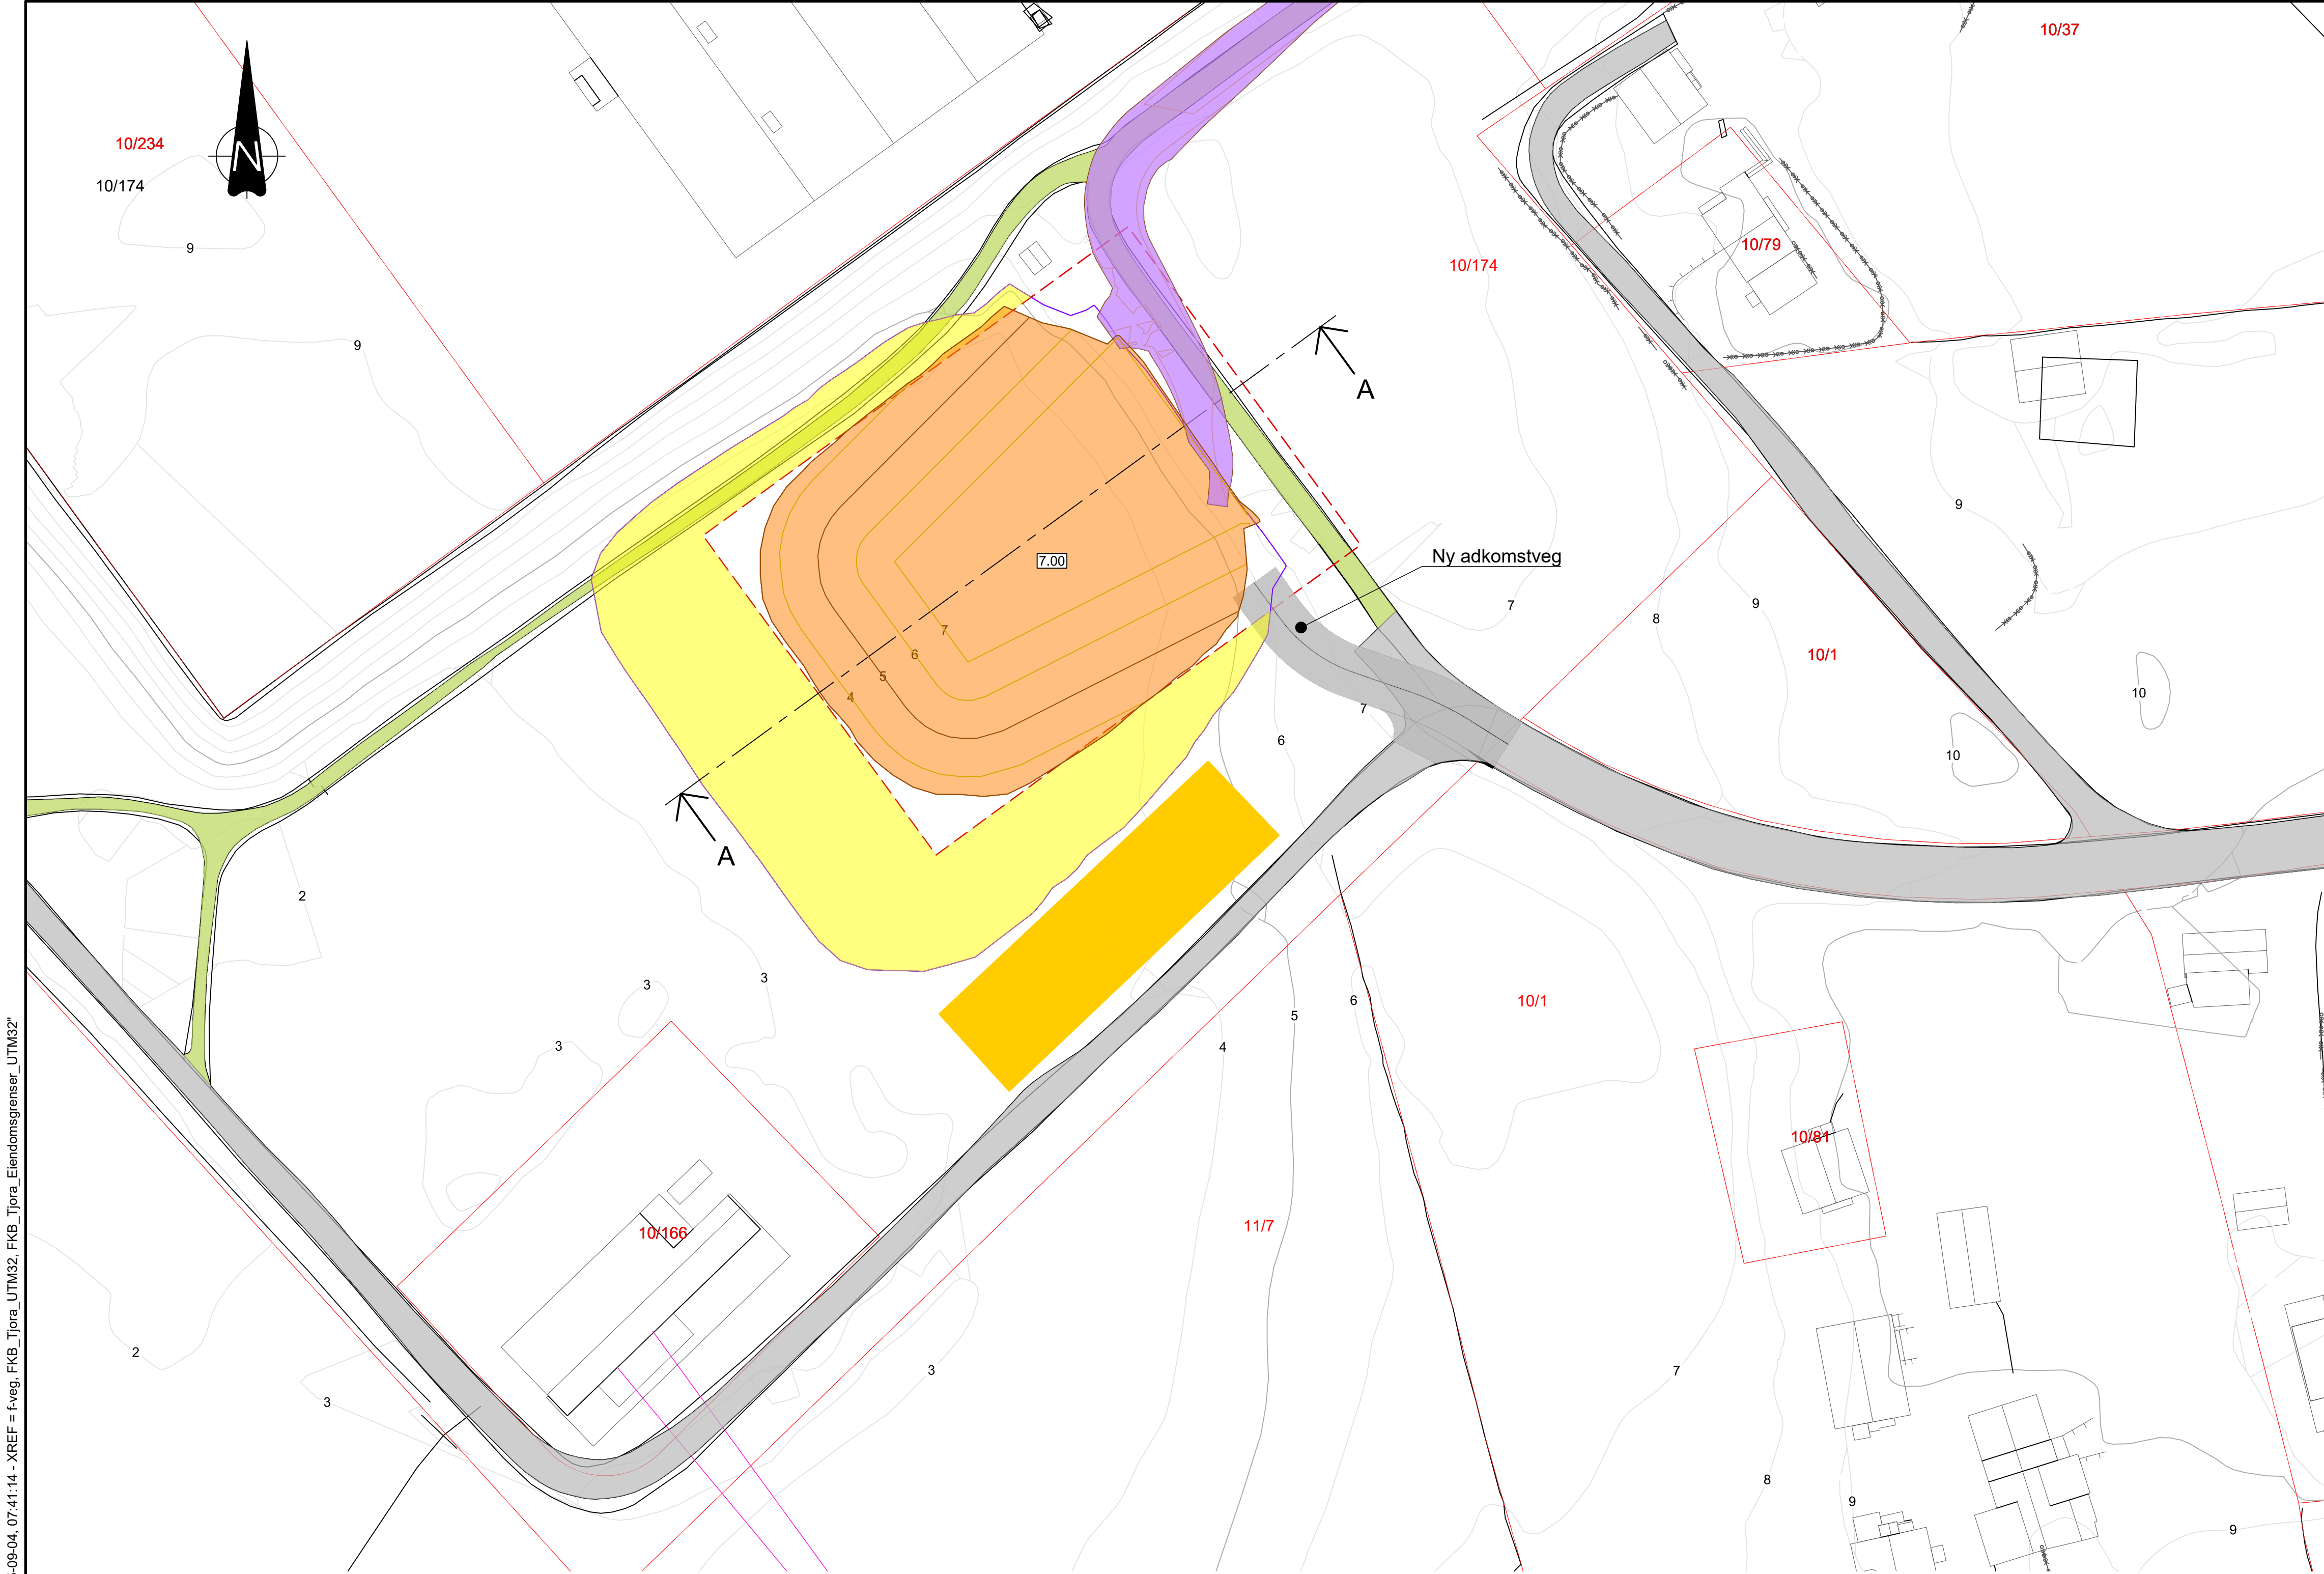

PLAN
1:500

H.O.H

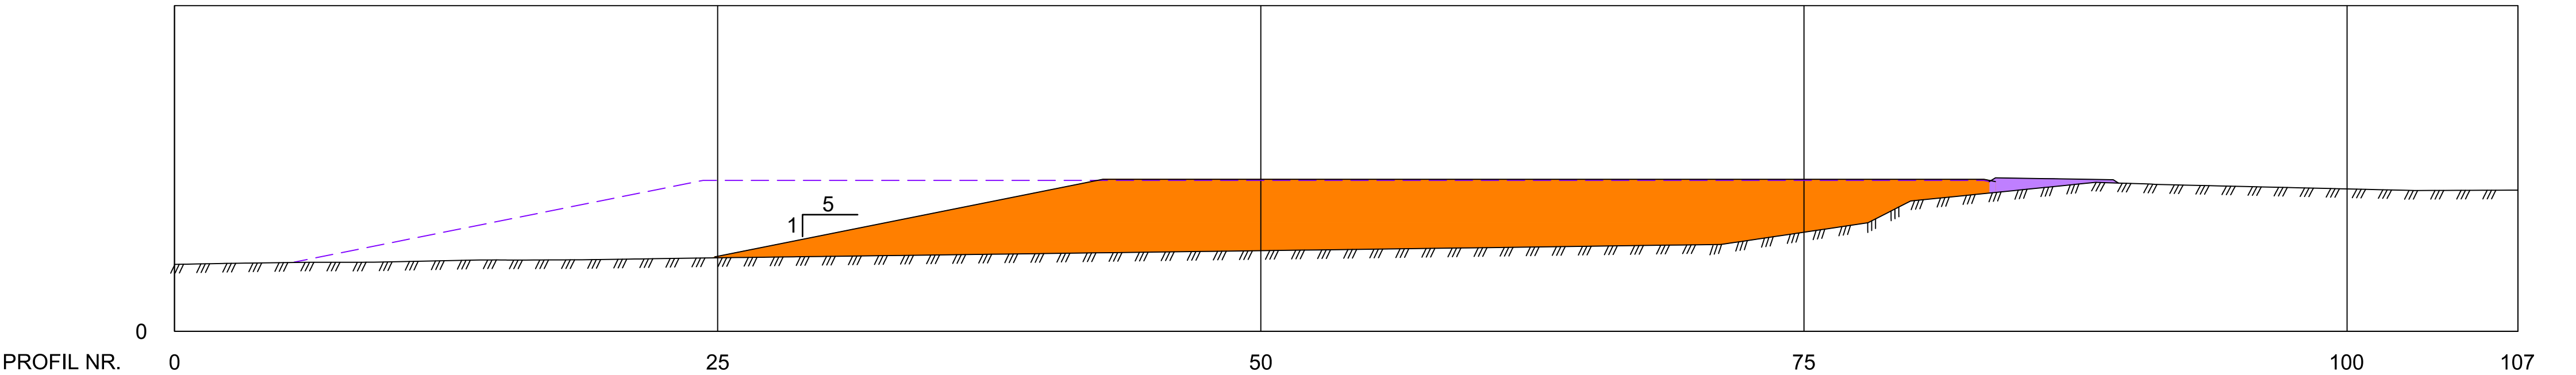

SNITT A-A
1:200

FORKLARINGER


- Eiendomsgrense
- Ny adkomstveg
- Veg, kjøretrasé transformatortransport
- Gang- og sykkeveg
- Riggområde. Midlertidig lagring av topplag
- Fotavtrykk konsesjon
- Fotavtrykk stasjon i Detaljplan
- Fylling innenfor konsesjon, plan
- Fylling innenfor konsesjon, snitt
- Gnr/Bmr

ANVISNINGER

-
-
-

HENVISNINGER

-
-
-

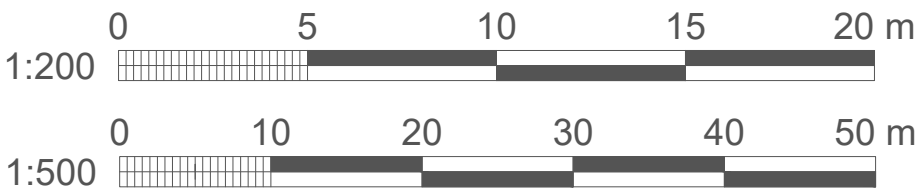

Dato: 03.09.25	Utlent av: GH	Kontrollert: FreKle	Målestokk: Som vist	Revisjon				
Eier: Lnett		Godkjent: FreKle		01B	REV	Endringer	33.09.25	FreKle
Tittel/Beskrivelse: Forarbeider stasjonstomt. Plan og snitt				Tegningsnr.: 52408450-120				
Anlegg: Tjora Transformatorstasjon				Blad nr.: Neste blad:				
Sikkerhetskode: K0	Utgivelsesgrunn: xxx			Dok.rev: 01B		Format: A1		