


\vpro2-nasun-02\vedtaksst\Prosjekt\10246371-01\10246371-01\10246371-01-05 MODELLER\Lay_O_bandskap.dwg, 07.06.2023 13:54:14, DWG to PDF.pc3

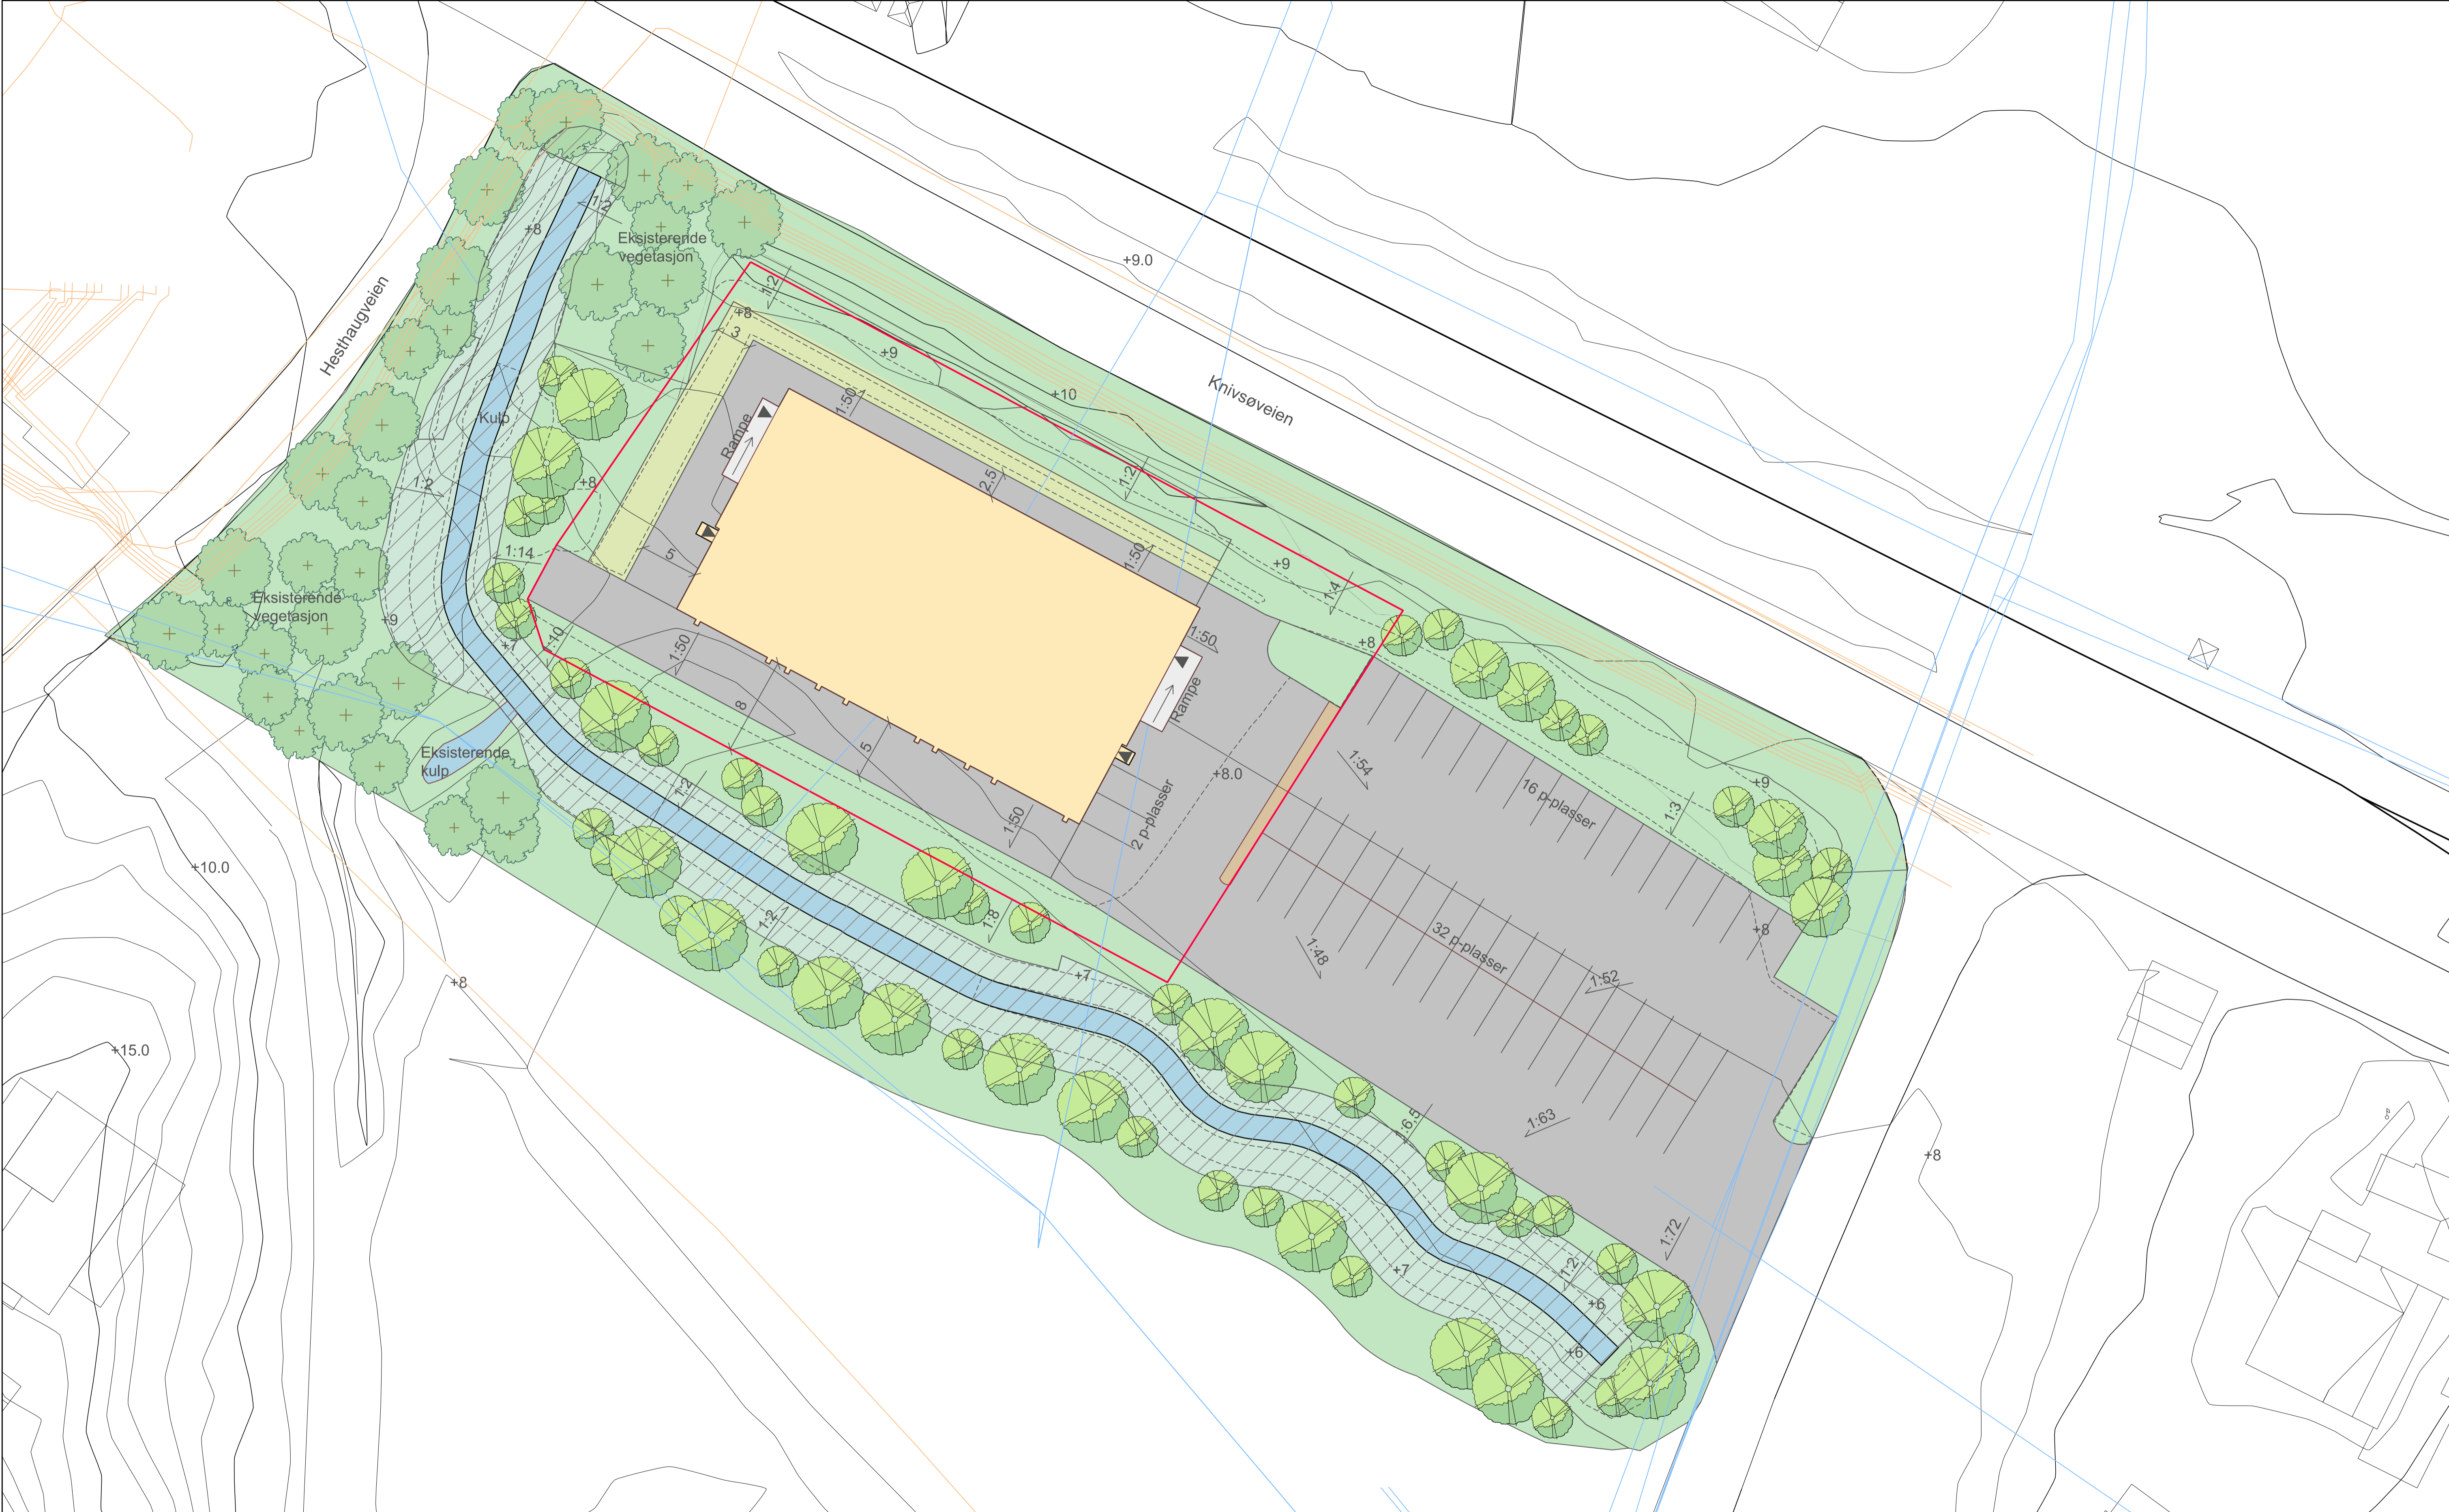

Tegnforklaring

- | | | | |
|-------------------------|----------------------------|-----------------------|--------------------|
| Ny vegetasjon | Smågatstein (overkjørbart) | Inngang | Eksisterende koter |
| Eksisterende vegetasjon | Asfalt | Fallretning overflate | Nye koter |
| Gressflate | Bekkeløp | VA-ledninger | |
| Grøft (gresskledd) | Bygg | Høyspentledninger | |
| Vann | Tomtegrense | | |

00	Utgitt for konsesjon	25.05.2023	BE	KHN	HAP
Rev.	Beskrivelse	Dato	Tegn.	Kontr.	Godkj.
			LARK		A1
					06.06.2023
Elvia Isebakke transformatorstasjon				Målestokk 1:250 Koordinatsystem NTM11 Transversallem NN2000	
Landskapsplan for konsesjon		Status Konsesjon		Konstr./Tegnet BE	
Oppdragsnr. 10246371-01		Kontrollert KHN		Godkjent HAP	
www.multiconsult.no		Tegningsnr. 10246371-01-TVF-TEG-08_Rev00		Rev. 00	