




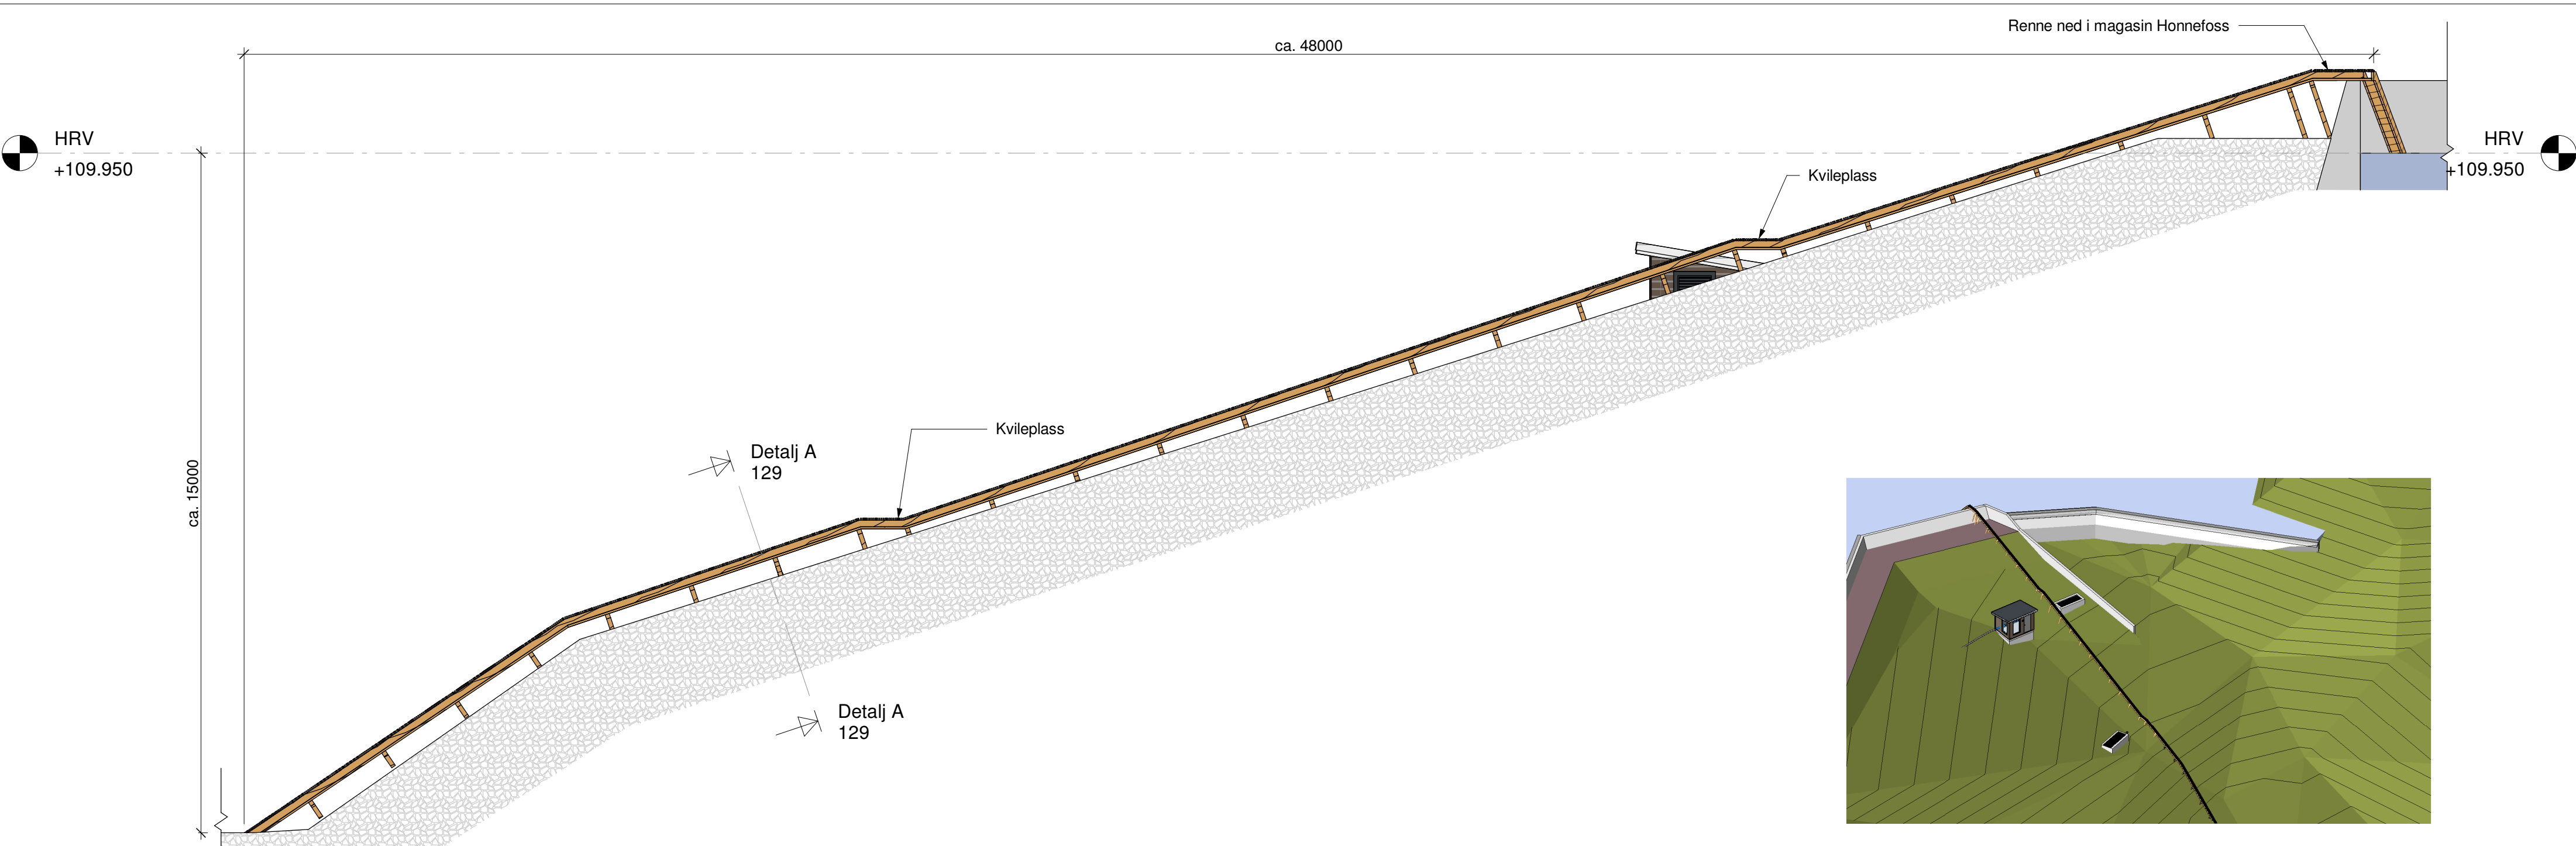


Snitt Ål renne
1 : 100

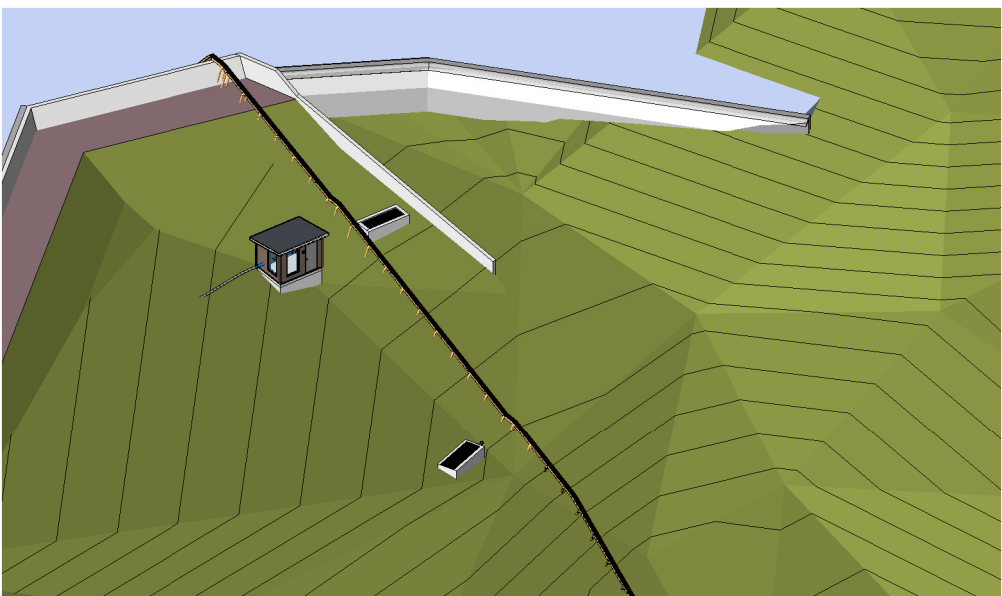


3D overløp, lukehus og ål arrangement

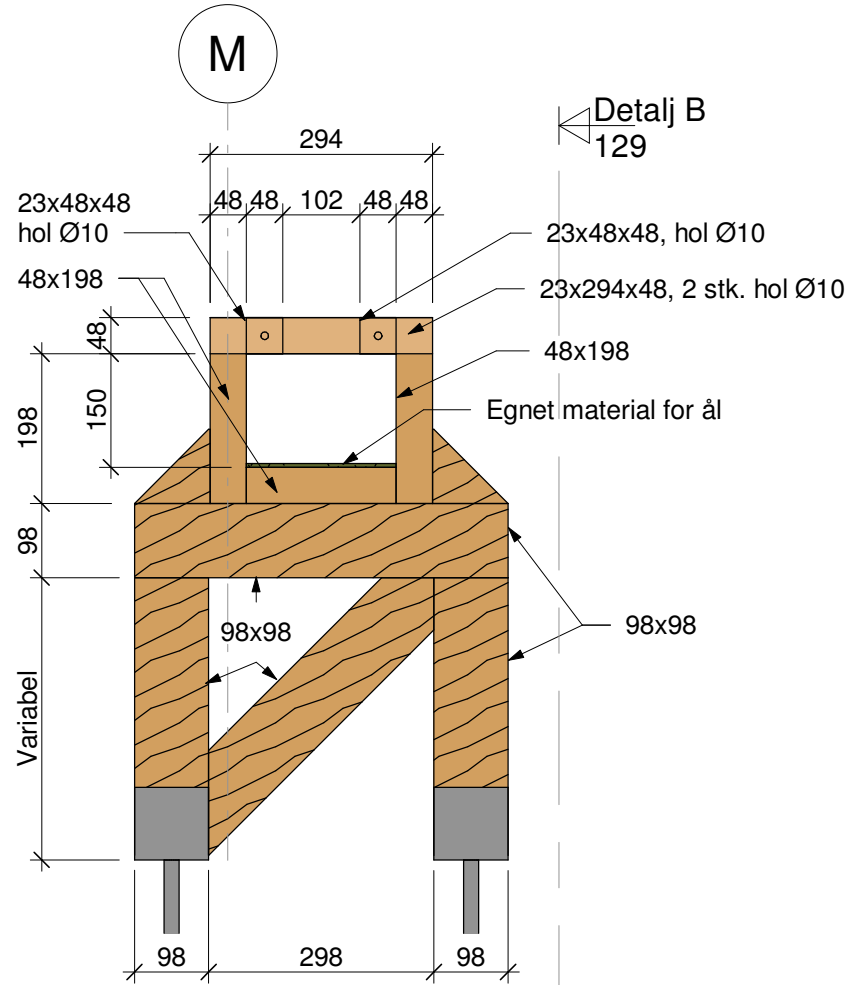


Detalj A
1 : 10

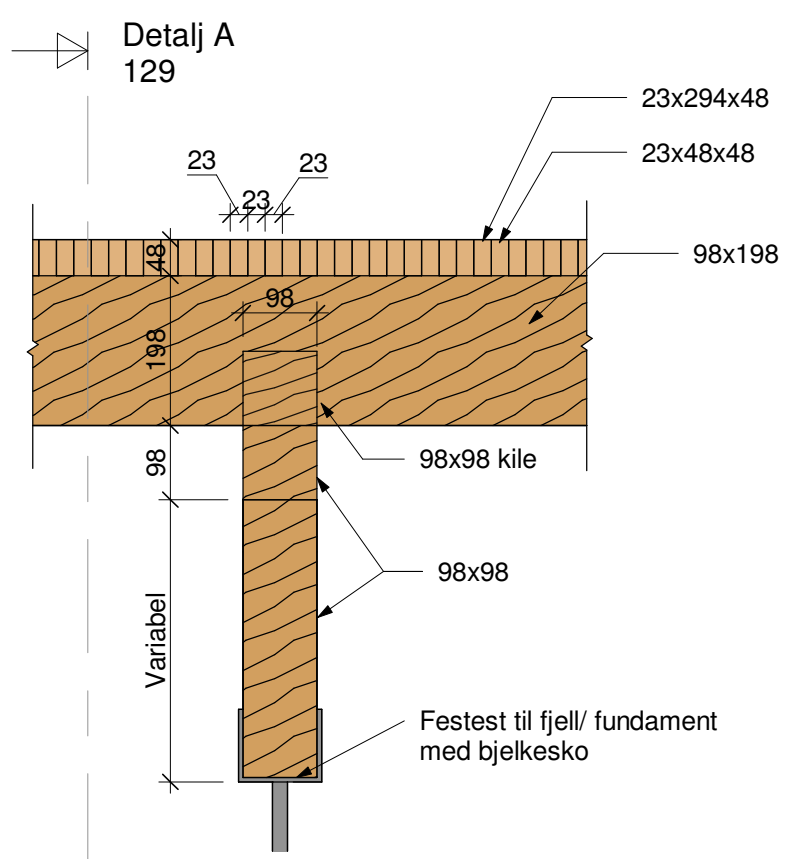

Detalj B
1 : 10

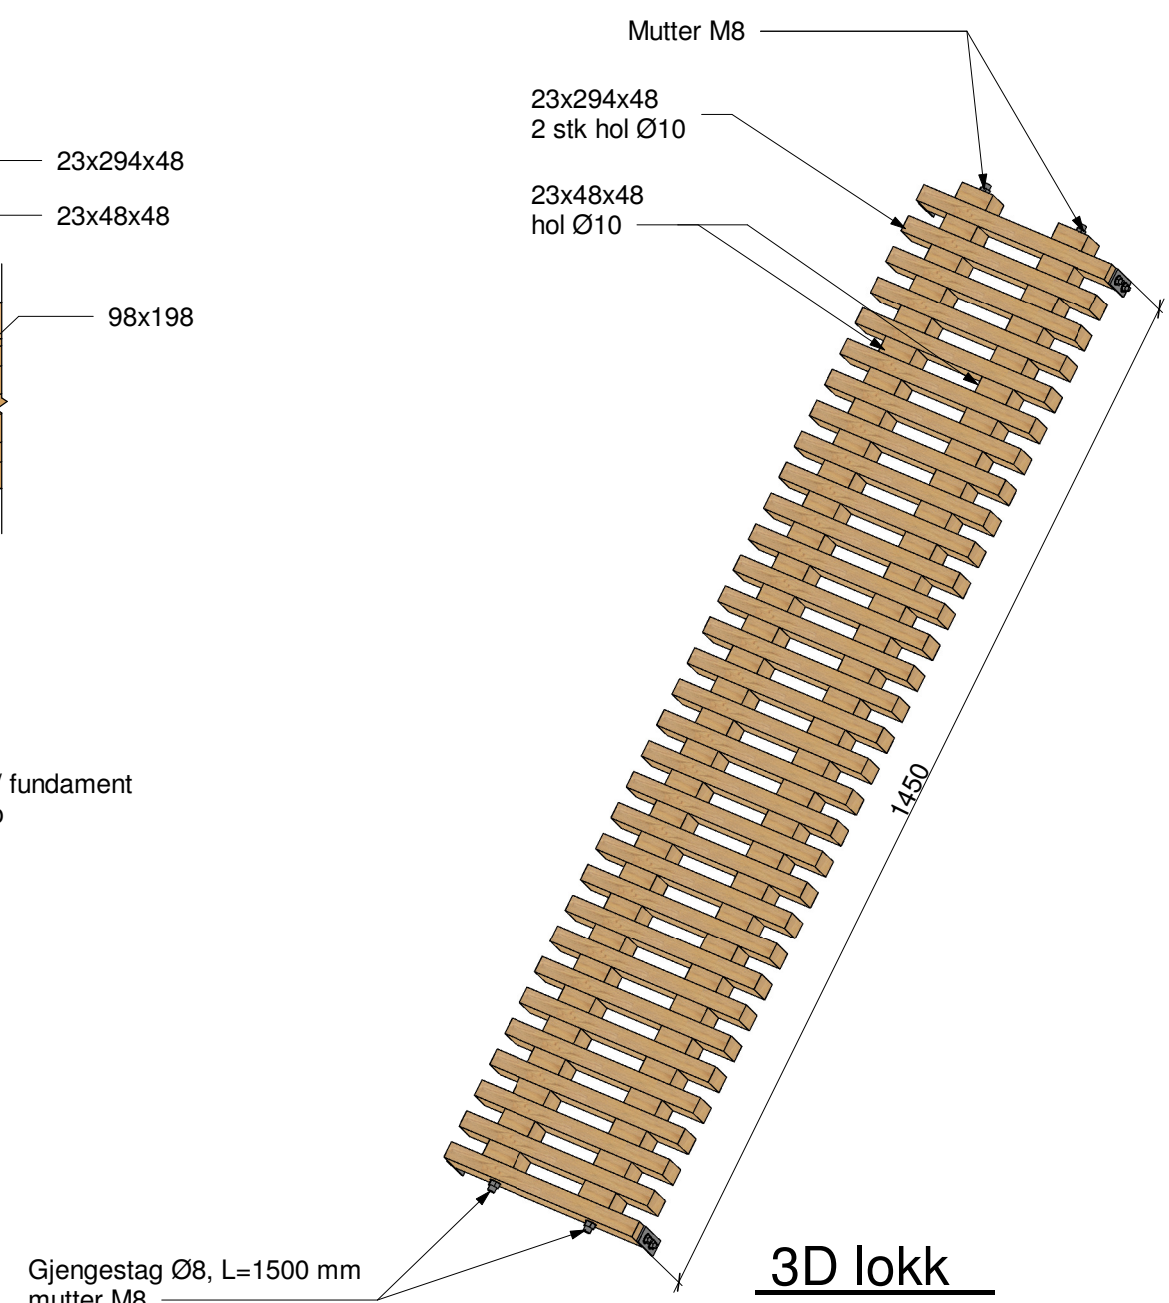

3D lokk

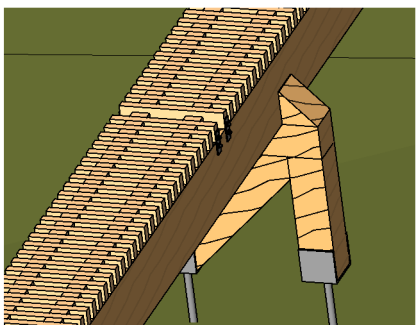

3D Ål renne m/lokk

Rev.	Revisjon	gield	Utført	Kontr.	Dato
Koordinatsystem: EUREF89 - SONE 32N			Høgdesystem: NN2000		
Dalane Kraft AS			Som bygget teikning	Dato	05.05.2026
Honnefoss kraftverk			Arbeidsteikning	Teikn	IZW
			Anbudsteikning	Kontr.	FH
			Meldeteikning	Målestokk	As indicated
			Førebels teikning	Format	A2
Inntak og dam			Prosjekt nr. 25120	Teikning nr.	129
Ål renne for oppvanding				Revisjon	

