


"X:\nor\oppdrag\Sanov\ka52304040\BIM\Arealplan\Arkiv\NO-T-B-F-020_Grovara_NO-T-B-F-020_Sønderlandsvatn.dwg - GH - Plottet: 2024-06-28 09:32:52 - LAYOUT = NO-T-B-F-020_Sønderlandsvatn_2D_bekkeinntak Kvitaa_bekkeinntak Vesleaa_T_Geom_vel_NTM_2D_bekkeinntak Grovara_Underlag_Arealbrukplan_Sauland_NTM8_NN2000_FRG_Grovara

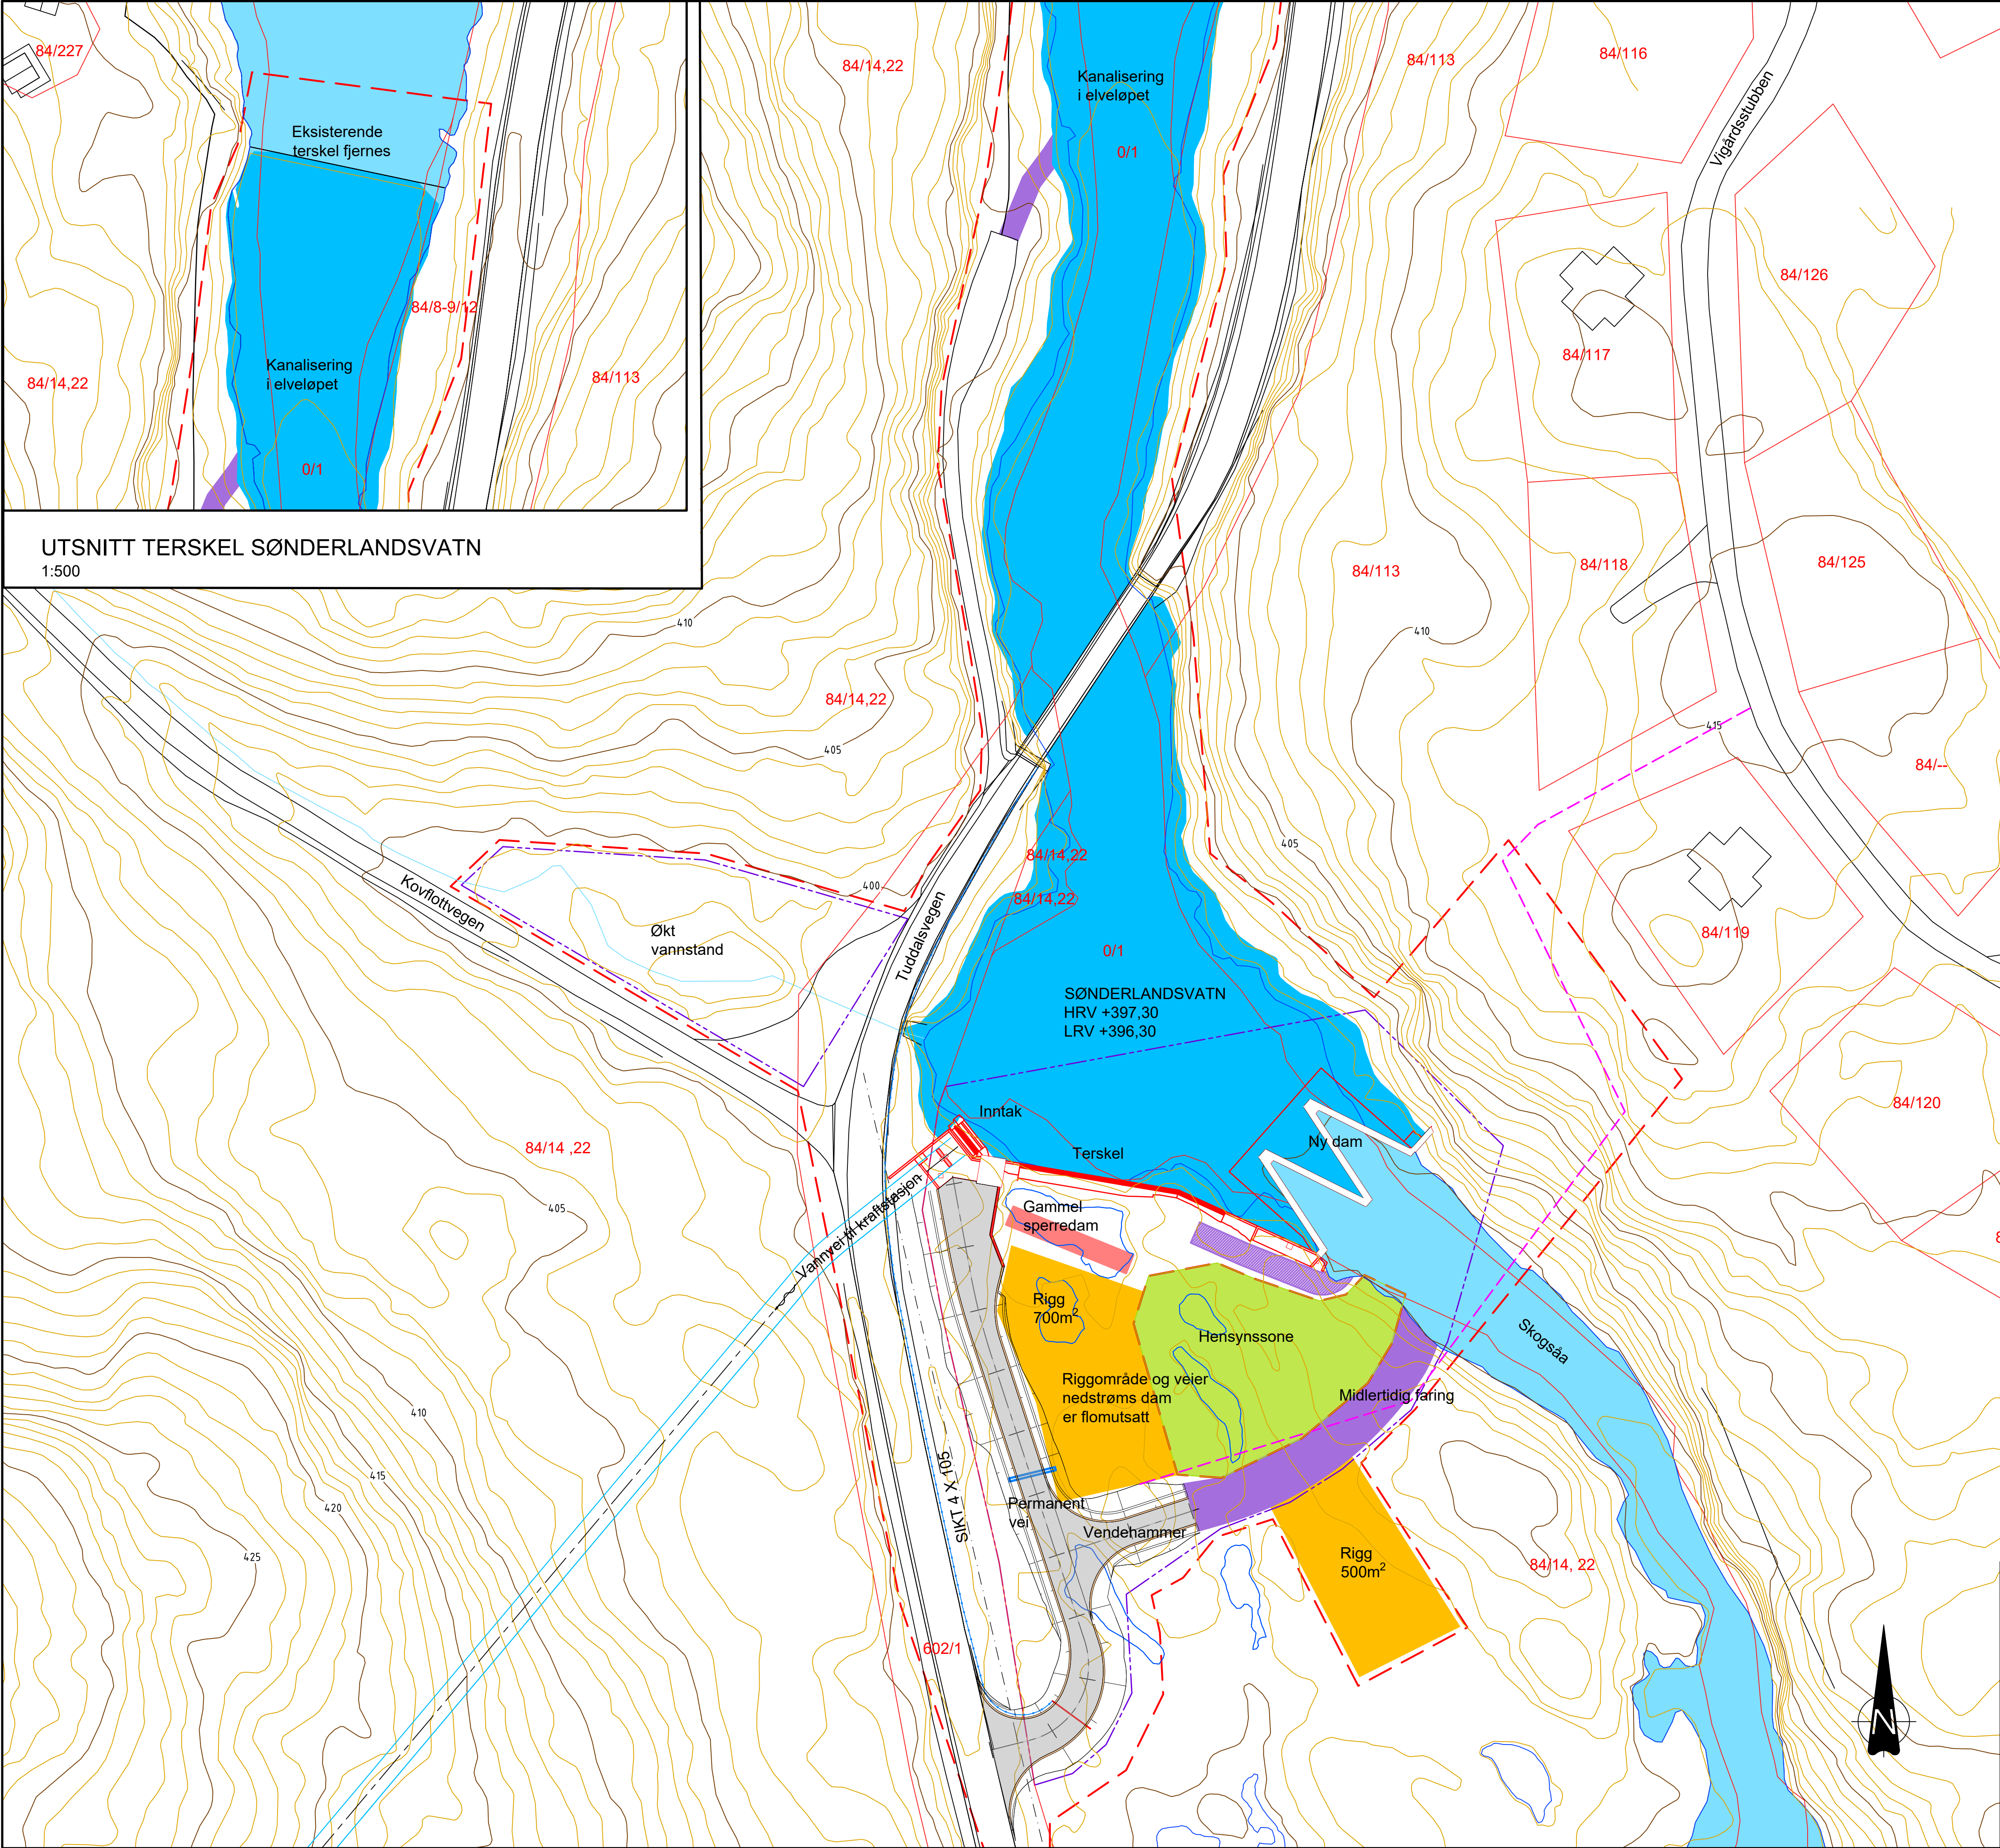

UTSNITT TERSKEL SØNDERLANDSVATN
1:500

FORKLARINGER


- Inngrepsgrense
- Permanente konstruksjoner
- Midlertidige konstruksjoner
- Vanndekt areal
- Nytt vanndekt areal
- Kulturminner
- Riggareal
- Hensynssone
- Permanent vei
- Midlertidig vei
- Tunnel
- Trasé for midlertidig anleggskraft
- Ny tomtegrense
- Eiendomsgrense

ANVISNINGER

Koordinatsytem: Euref89 NTM8
Høydesystem: NN2000

Minstevannsføringsarrangement.

Hensynssone: Ingen sprengning.
Eksisterende vegetasjon bevares i størst mulig grad.

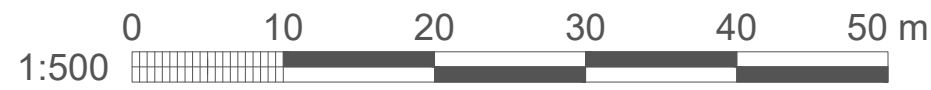


E04	2024-06-26	For godkjenning hos myndigheter	GH	GK	FreKle
F03	2024-06-21	For anskaffelse. Endret vei, inngrepsgrense, tekst	GH	GK	FreKle
F02	2024-03-01	For anskaffelse	GH	GK	FreKle
D01	2024-01-31	For godkjenning hos oppdragsgiver	GH	GK	GuSol
Rev.	Dato	Beskrivelse	Utarbeidet	Fagkontroll	Godkjent

Dette dokumentet er utarbeidet av Norconsult som del av det oppdraget som fremgår nedenfor. Opphavsretten tilhører Norconsult. Dokumentet må bare benyttes til det formål som oppdragsavtalen beskriver, og må ikke kopieres eller gjøres tilgjengelig på annen måte eller i større utstrekning enn formålet tilsier.


SKAGERAK KRAFT AS				Målestokk (gjelder A1)
				1:500

SAULAND KRAFTVERK
SØNDERLANDSVATN
AREALDISPONERINGSPLAN


Norconsult	Oppdragsnummer 5230440	Tegningsnummer NO-T-B-F-020	Revisjon E04
------------	---------------------------	--------------------------------	-----------------

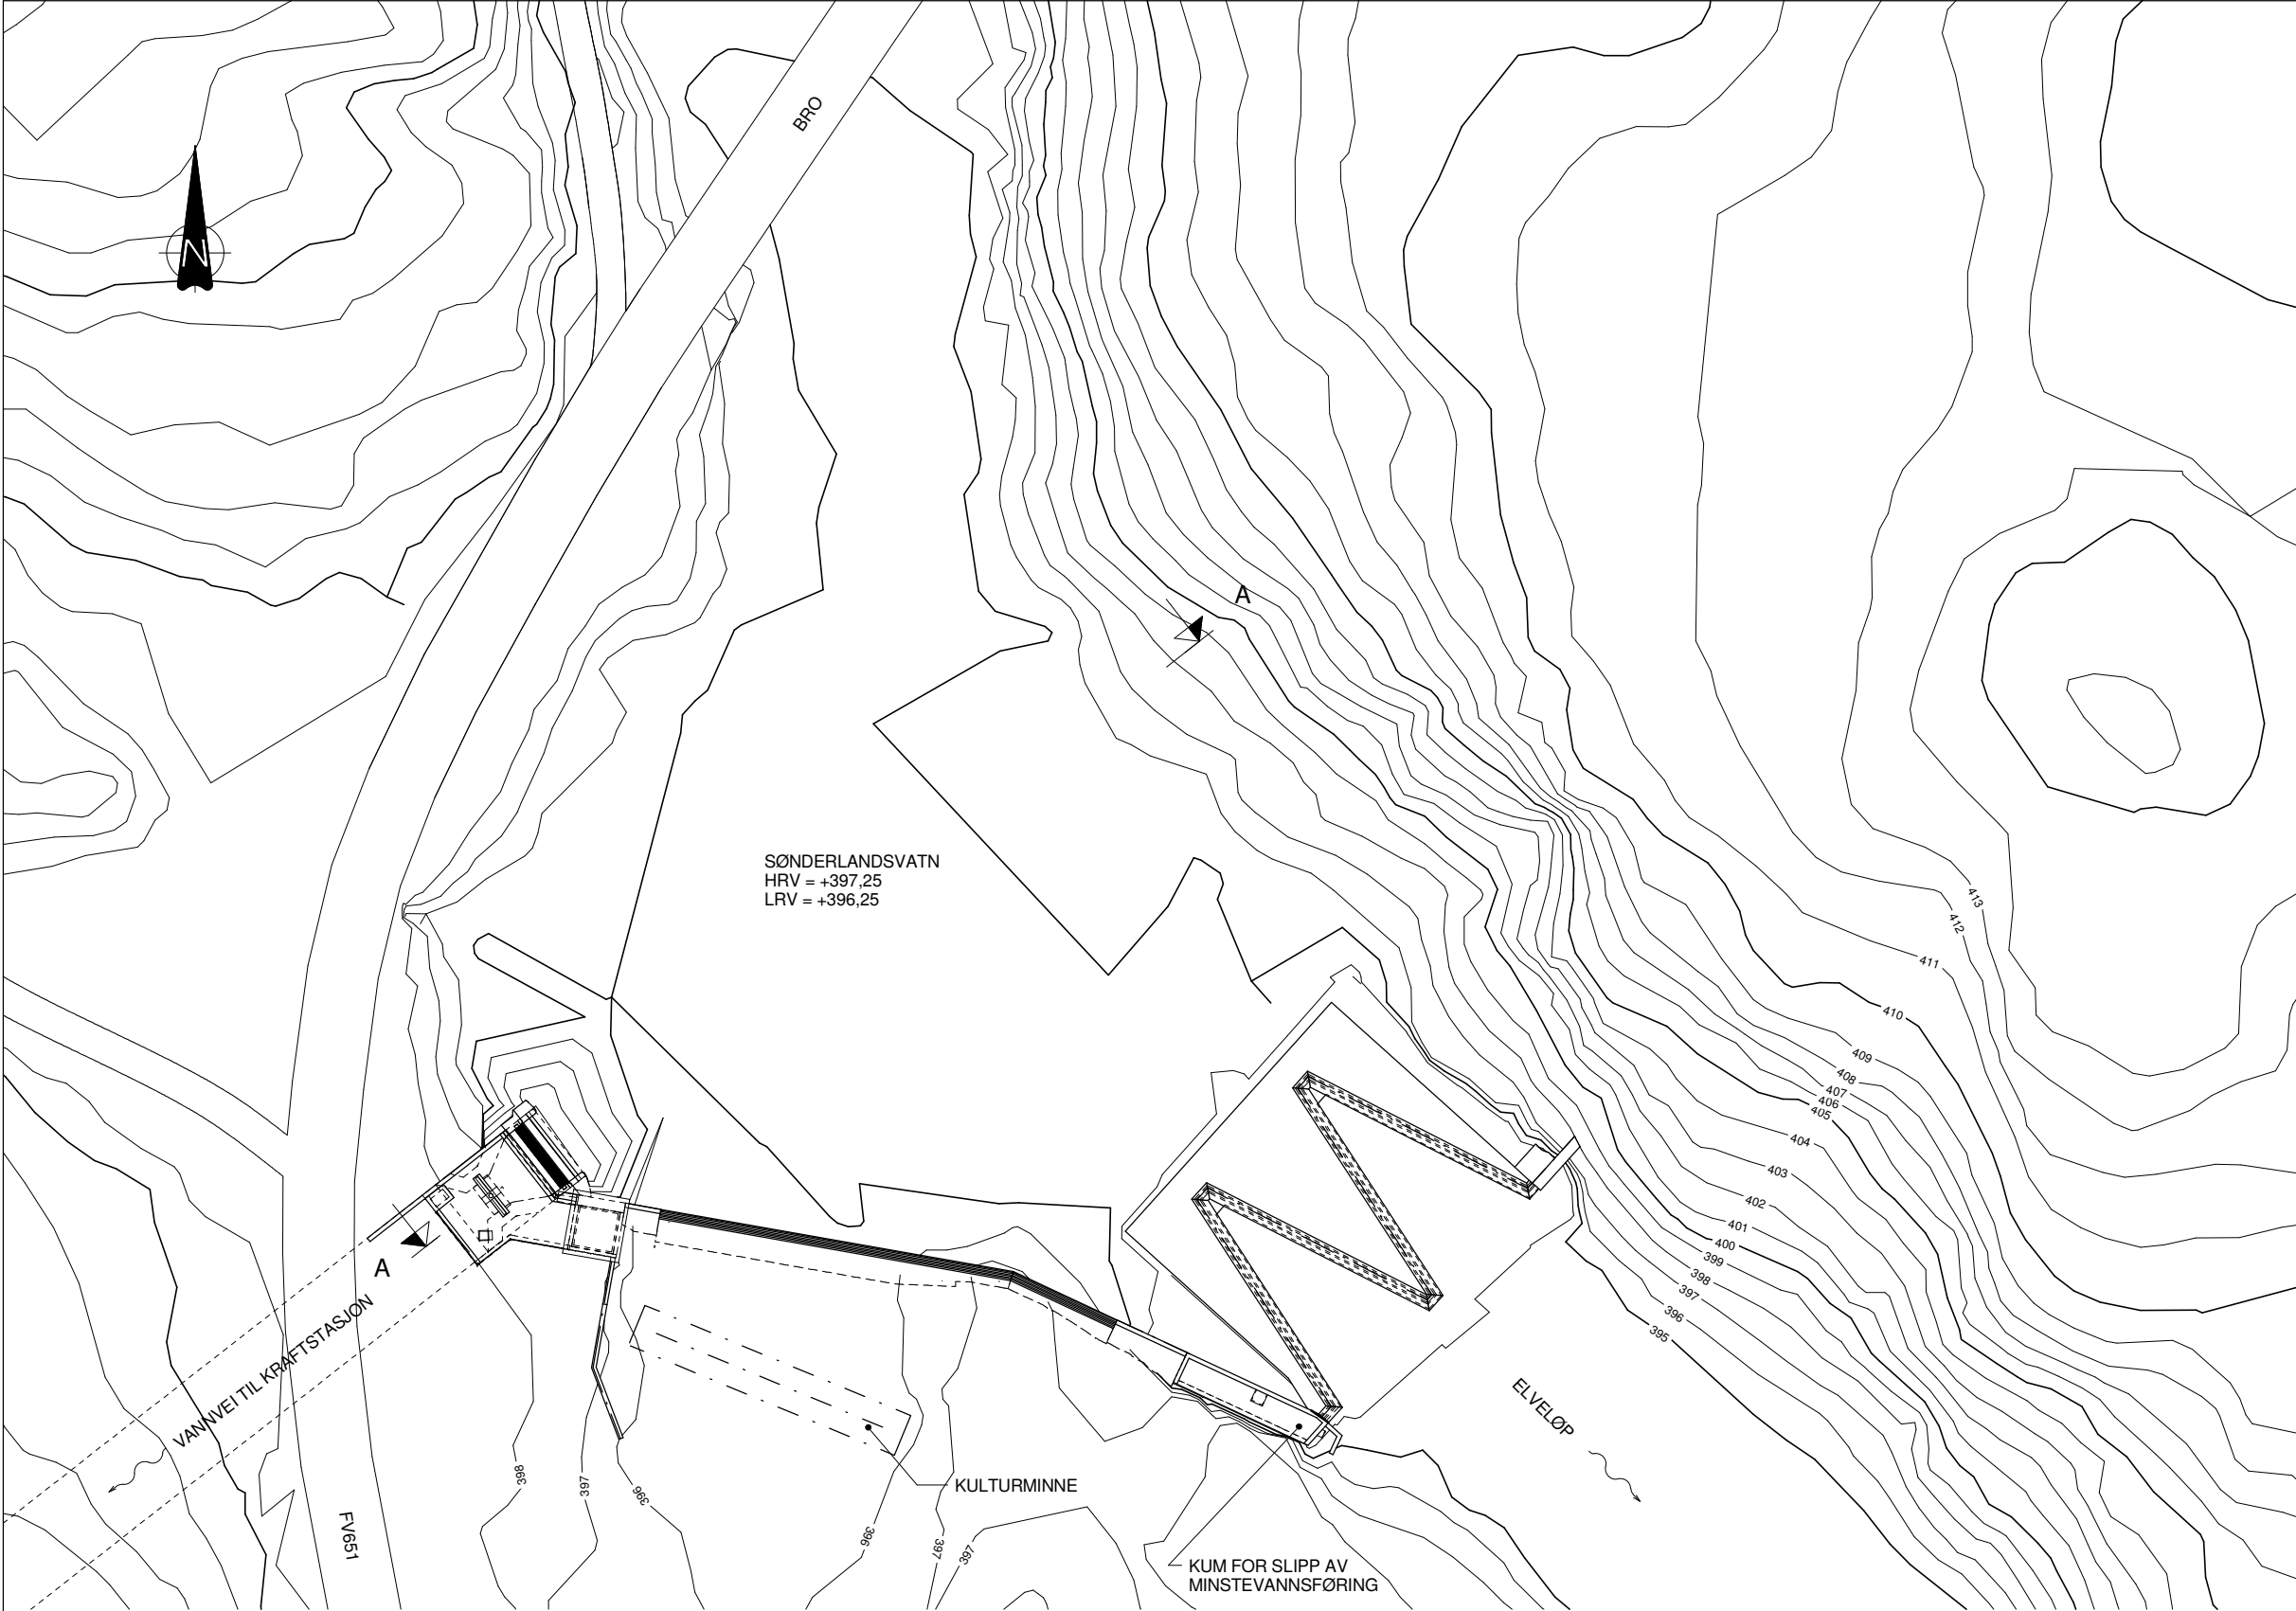

Plan Oversikt
1 : 250

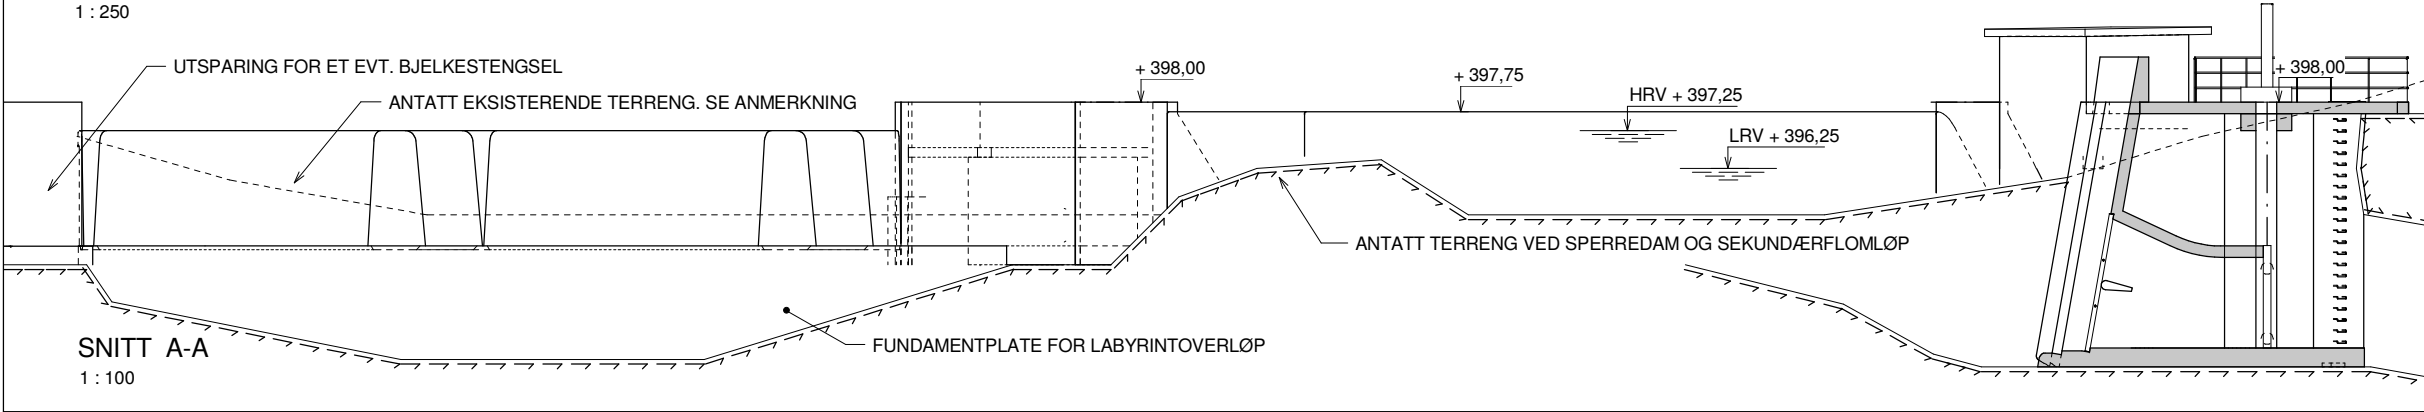

SNITT A-A
1 : 100

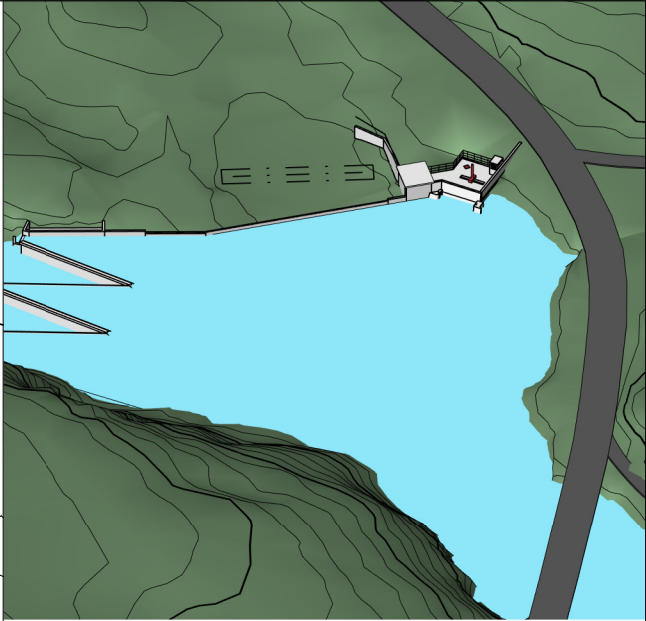


Koordinatsystem: Euref89 UTM32
Høydegrunnlag: NN1954



Anmerkninger:
- Tegningen viser ikke innmålt terreng under vannstand på ca. kote 395,0. Det er derfor stor usikkerhet rundt nivå av elvebunn på oppstrøms og nedstrøms side av ny dam.

Høyde- og koordinatsystem avviker fra oppdatert tegningsunderlag. Der benyttes NN2000 og EUREF 89 NTM sone 8.


Tegningsnummer	Revisjon
NO-T-B-F-001	F01

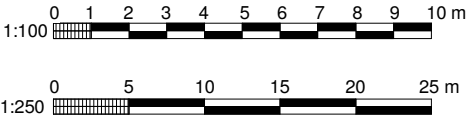


F01	2015-09-15	For anskaffelse	HaMSK	LKW	ALo
Rev.	Dato	Beskrivelse	Utarbeidet	Fagkontroll	Godkjent
Dette dokumentet er utarbeidet av Norconsult AS som del av det oppdraget som fremgår nedenfor. Opphavsretten tilhører Norconsult AS. Dokumentet må bare benyttes til det formål som oppdragsavtalen beskriver, og må ikke kopieres eller gjøres tilgjengelig på annen måte eller i større utstrekning enn formålet tilsier.					
Sauland kraftverk					Målestokk (gjelder A1)
Sauland Kraftverk Dam og inntak Sønderlandsvatn Arrangement					Som vist
Norconsult		Oppdragsnummer 5135649	Tegningsnummer NO-T-B-F-001	Revisjon F01	

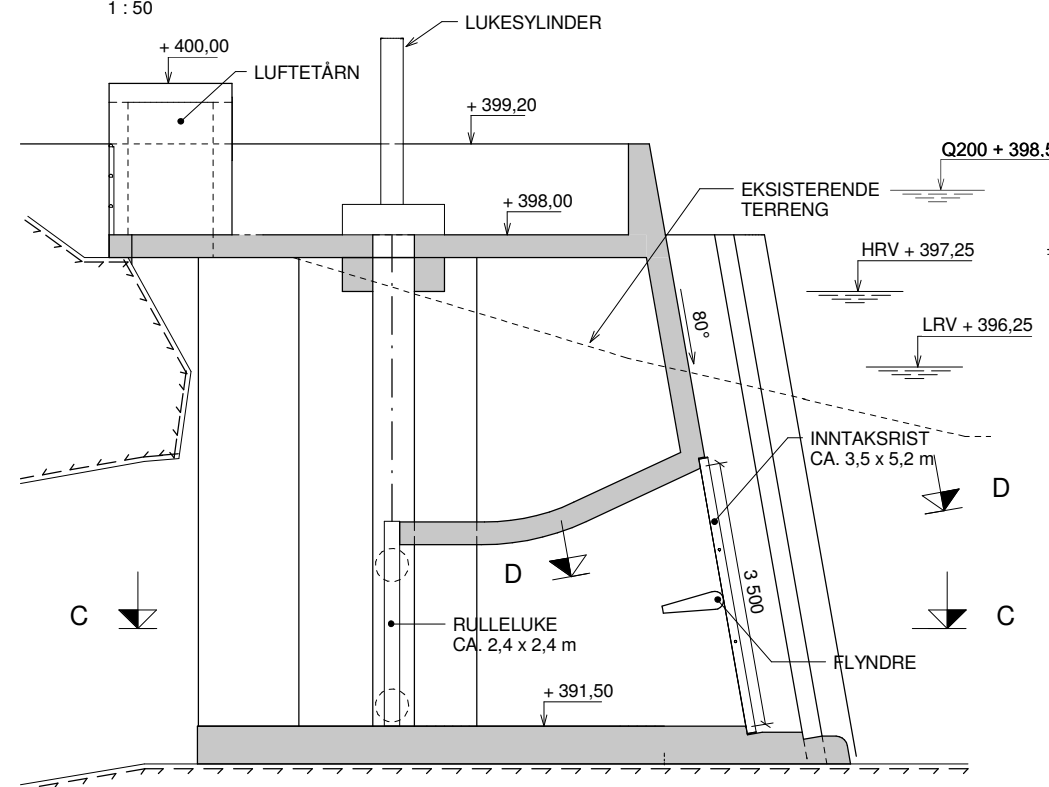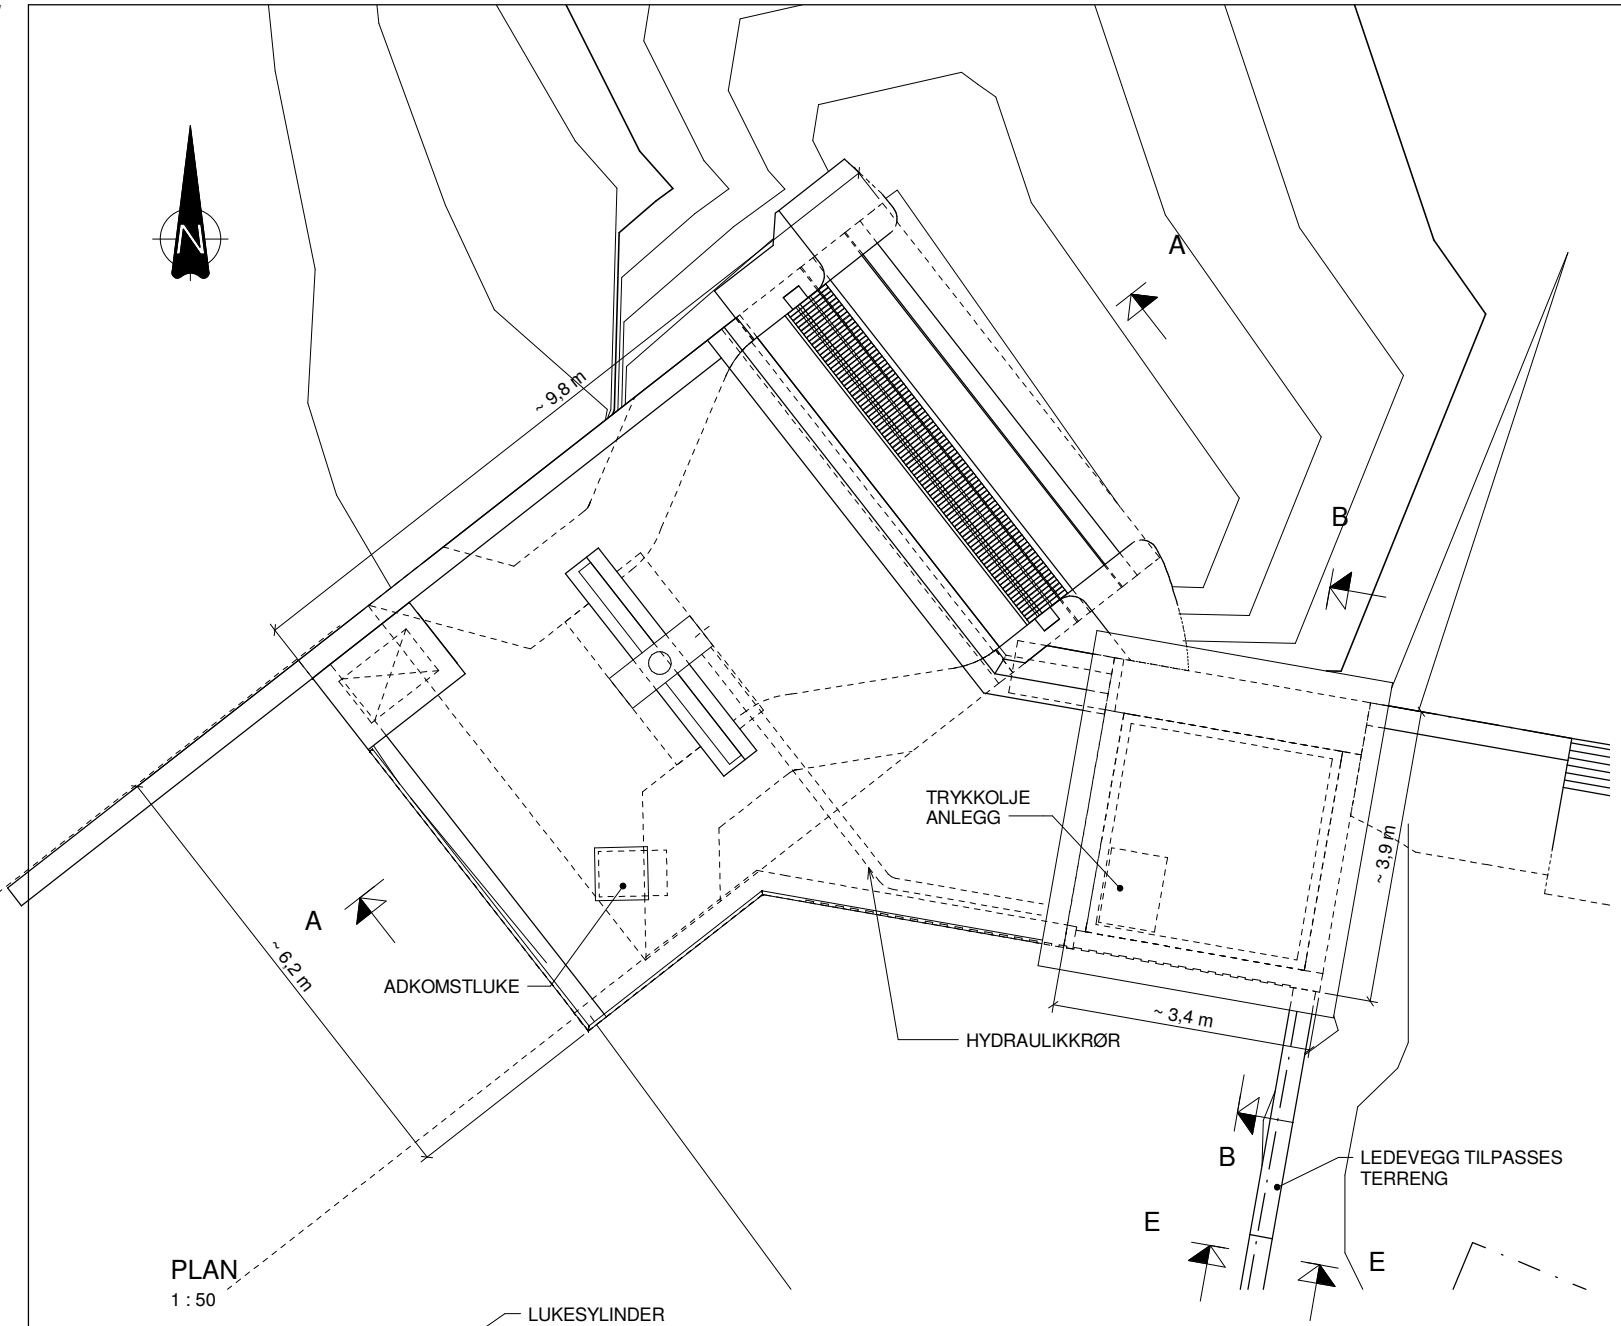


SNITT A-A
1 : 50

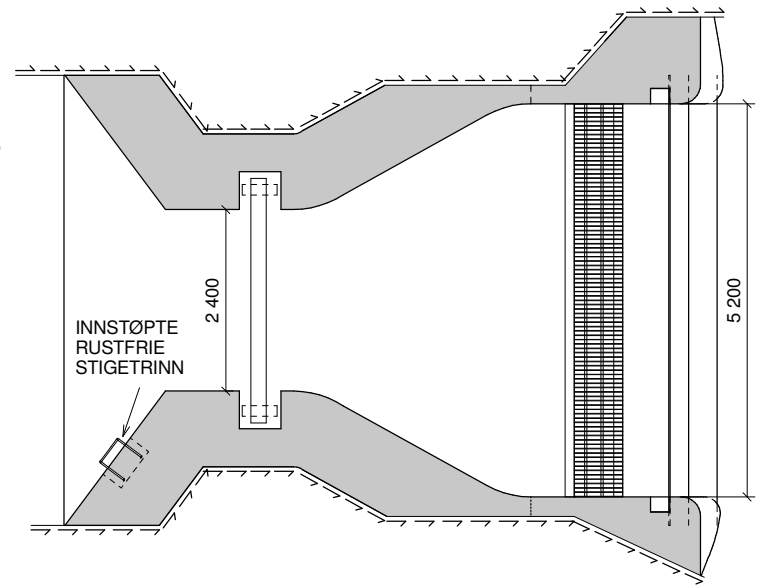


SNITT C-C
1 : 50

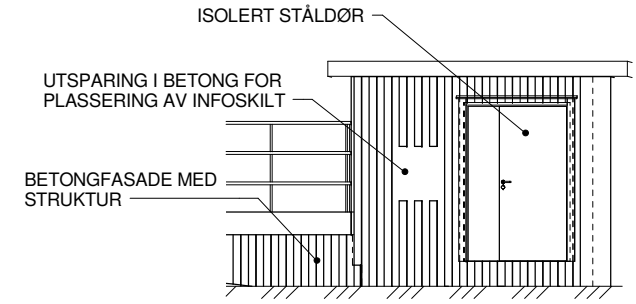


LUKEHUSFASADE SØR
1 : 50

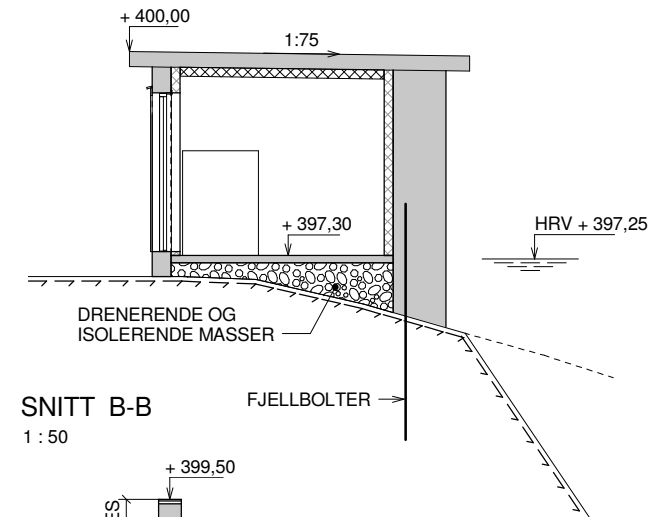


SNITT B-B
1 : 50

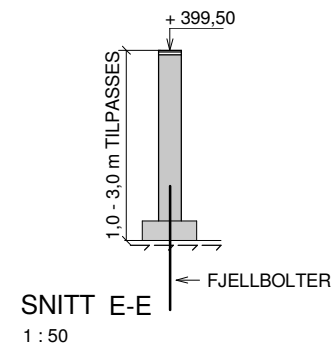

SNITT E-E
1 : 50

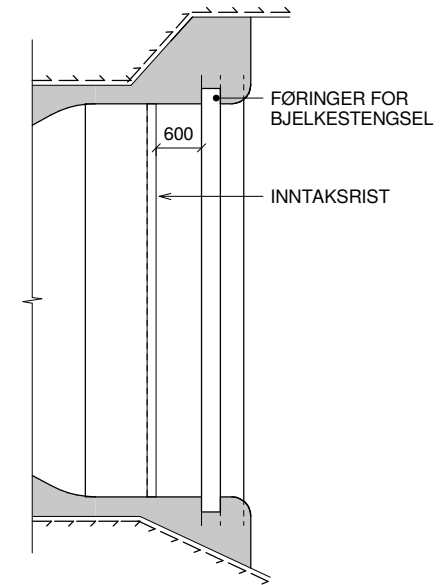

SNITT D-D
1 : 50

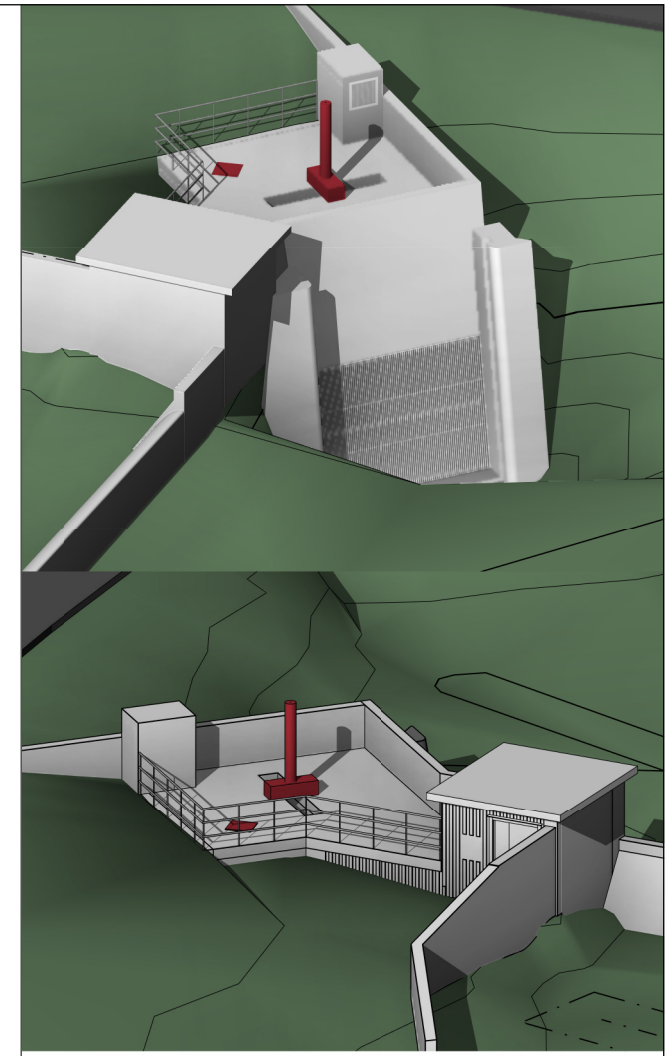


Koordinatsystem: Euref89 UTM32
Høydegrunnlag: NN1954

Tegningsnummer	Revisjon
NO-T-B-F-003	F01

Anmerkninger:
- Tegningen viser ikke innmålt terreng under vannstand på ca. kote 395,0. Det er derfor stor usikkerhet rundt nivå av elvebunn ved inntaket.

Høyde- og koordinatsystem avviker fra oppdatert tegningsunderlag. Der benyttes NN2000 og EUREF 89 NTM sone 8.

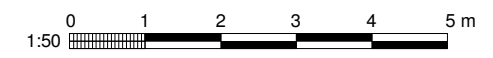


Rev.	Dato	Beskrivelse	HaMSk	LKW	ALo
F01	2015-09-15	For anskaffelse			






Detta dokumentet er utarbeidet av Norconsult AS som del av det oppdraget som fremgår nedenfor. Opphavsretten tilhører Norconsult AS. Dokumentet må bare benyttes til det formål som oppdragsavtalen beskriver, og må ikke kopieres eller gjøres tilgjengelig på annen måte eller i større utstrekning enn formålet tilsier.

Sauland kraftverk		Målestokk (gjelder A1)
		1 : 50

Sauland Kraftverk
Inntak Sønderslandsvatn
Arrangement
Plan og snitt

Oppdragsnummer	Tegningsnummer	Revisjon
5135649	NO-T-B-F-003	F01

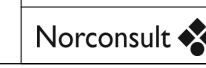

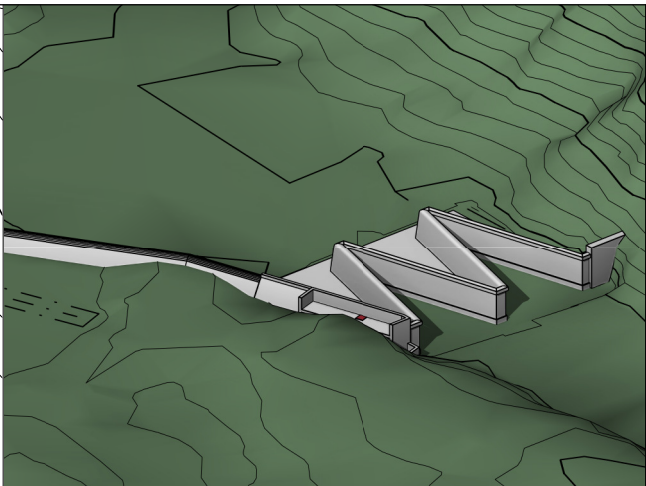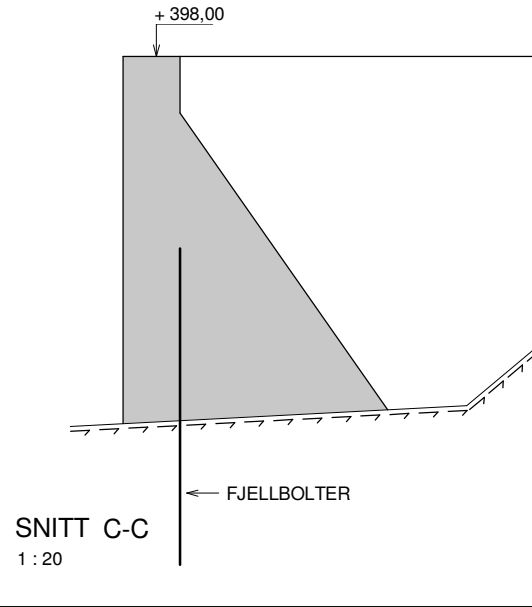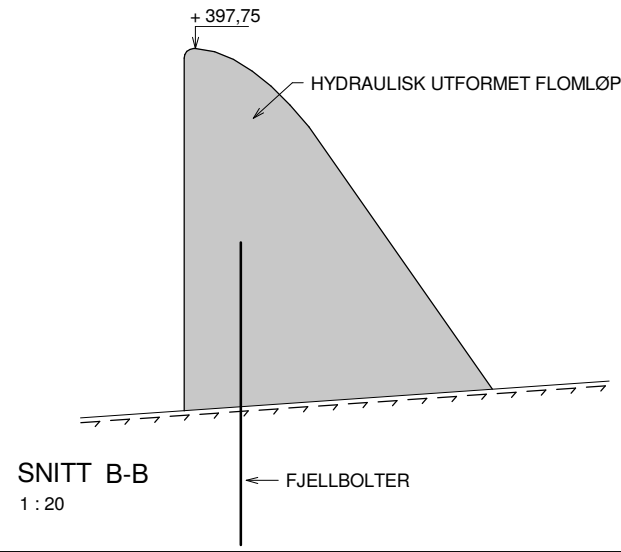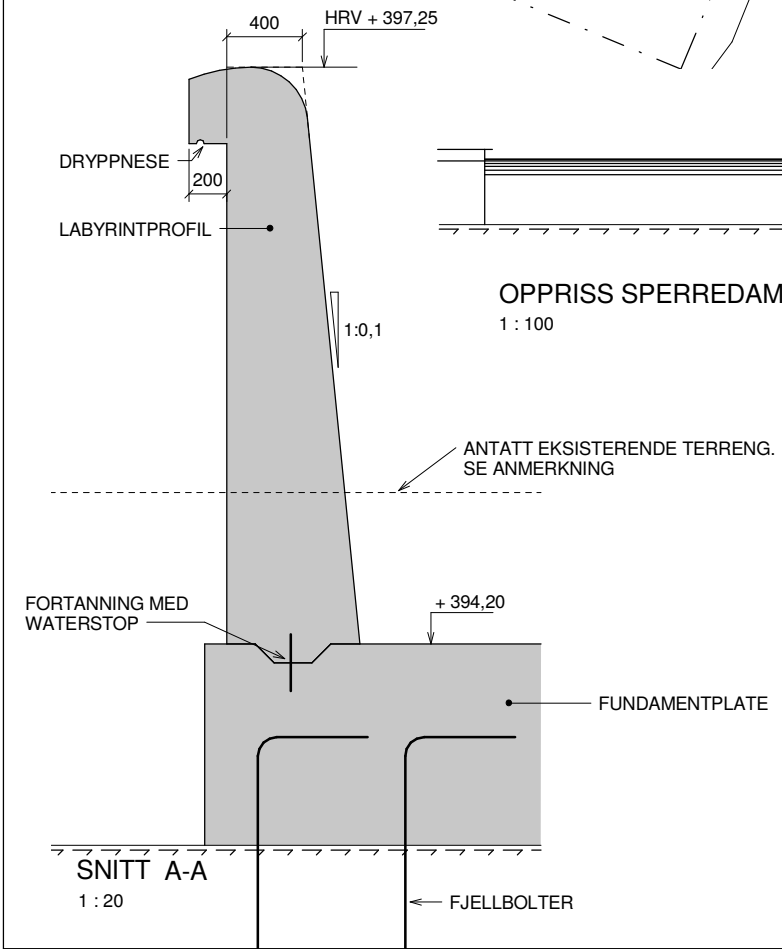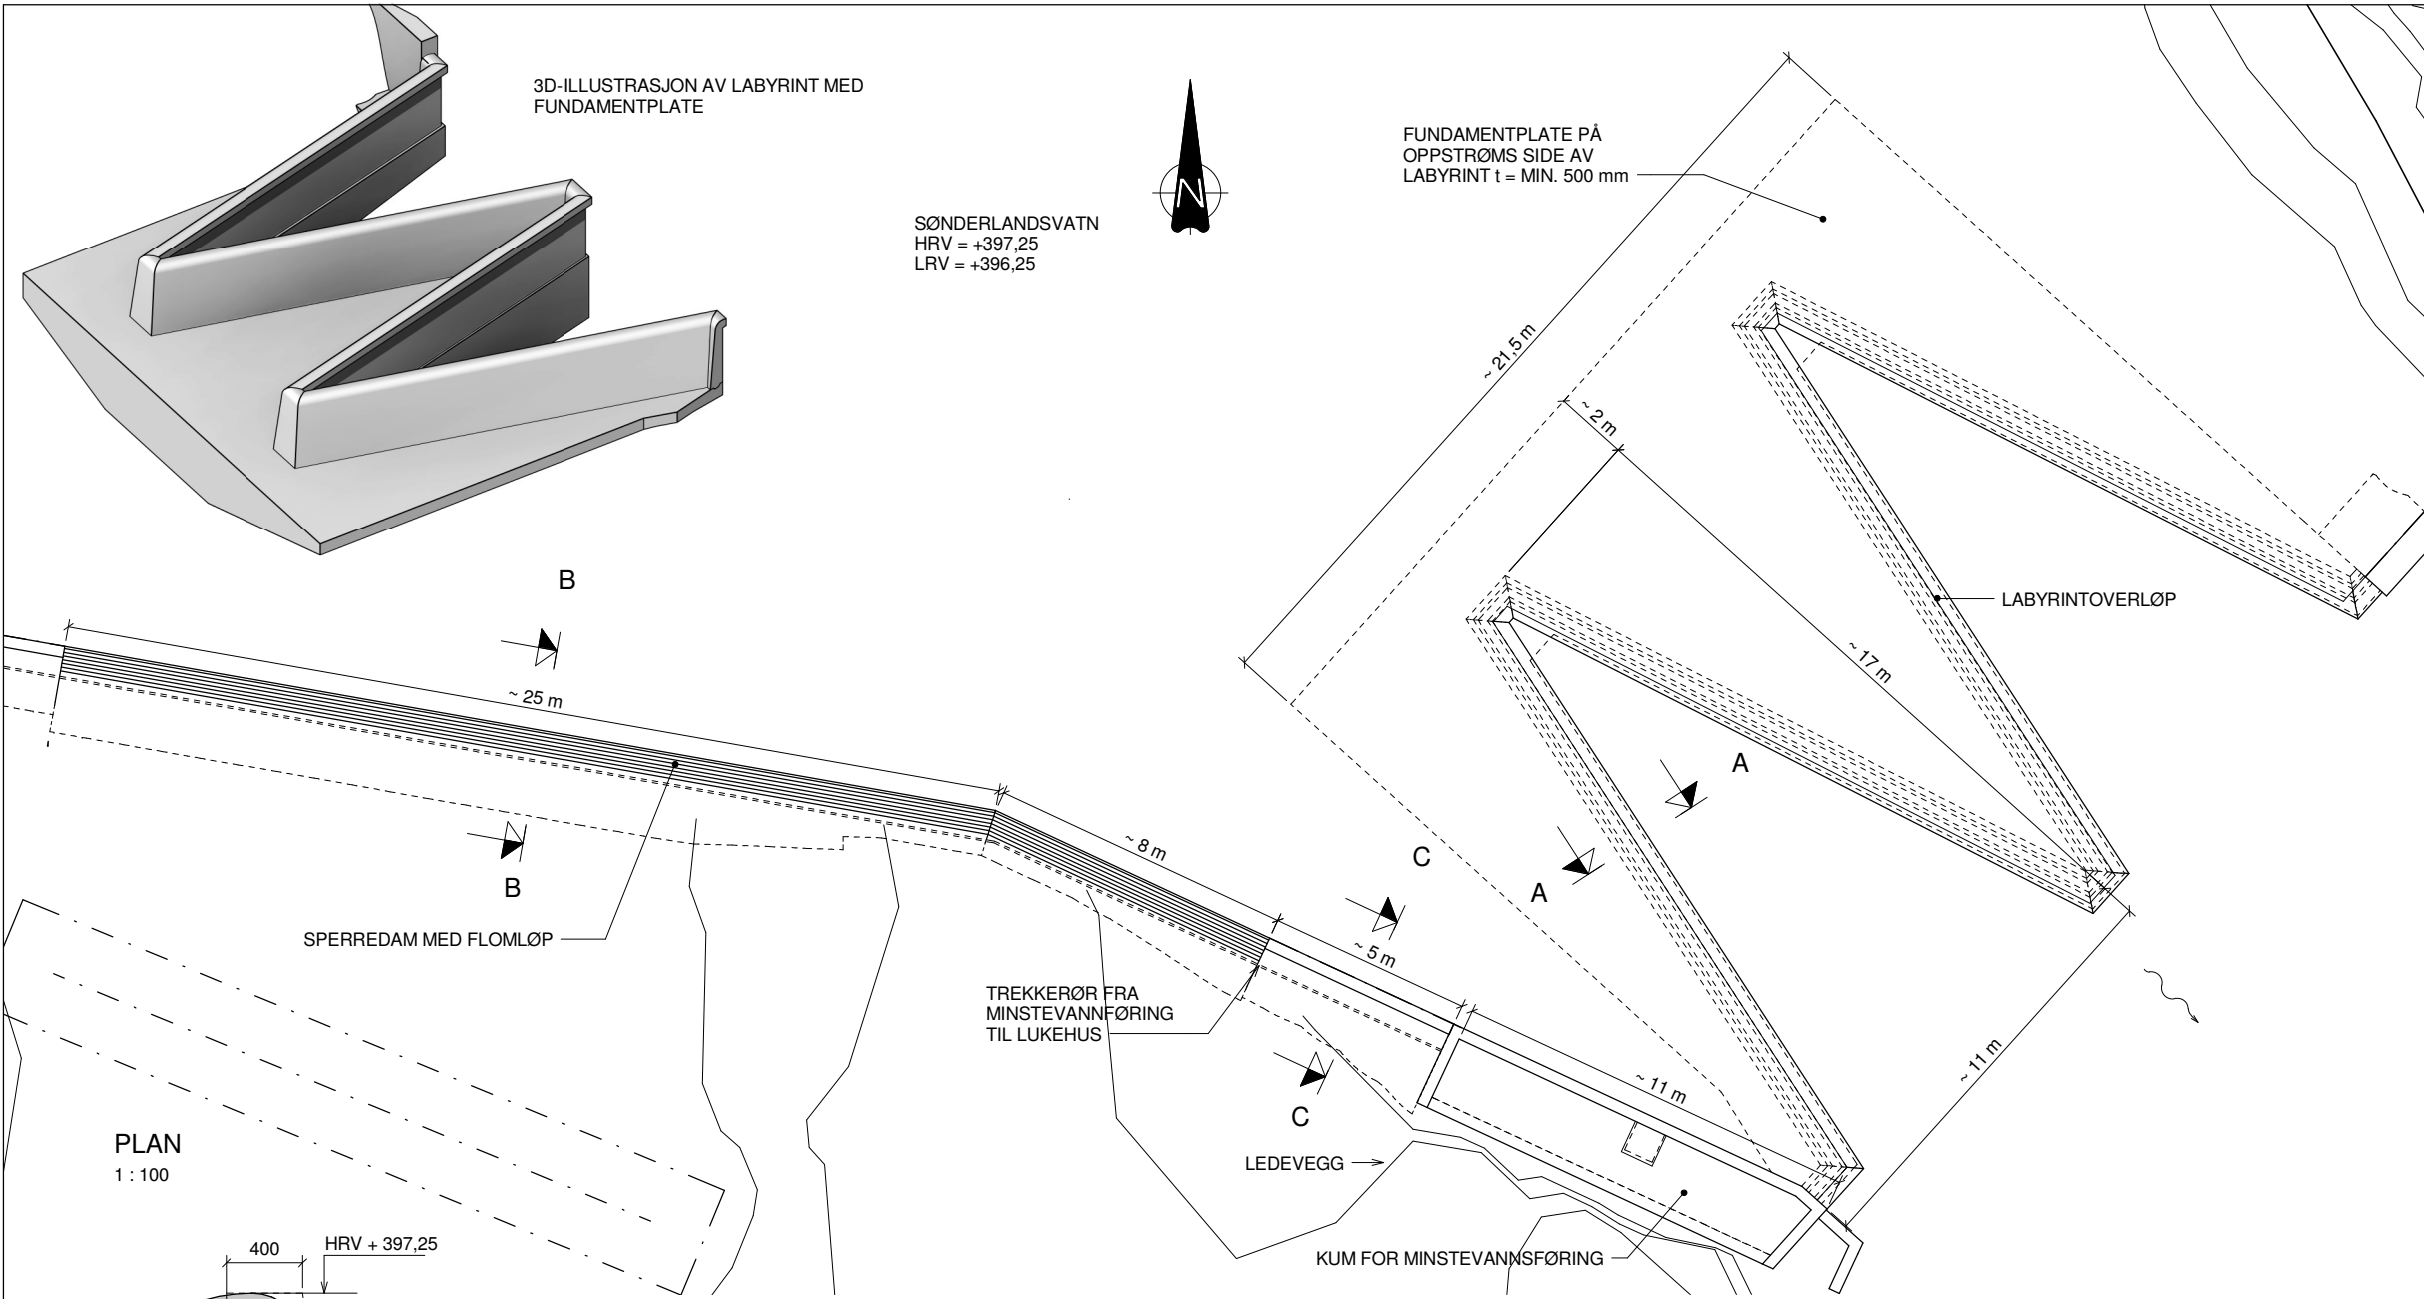


Koordinatsystem: Euref89 UTM32
Høydegrunnlag: NN1954

Anmerkninger:

- Tegningen viser ikke innmålt terreng under vannstand på ca. kote 395,0. Det er derfor stor usikkerhet rundt nivå av elvebunn på oppstrøms og nedstrøms side av ny dam.

Høyde- og koordinatsystem avviker fra oppdatert tegningsunderlag. Der benyttes NN2000 og EUREF 89 NTM sone 8.

Tegningsnummer	Revisjon
NO-T-B-F-002	F01

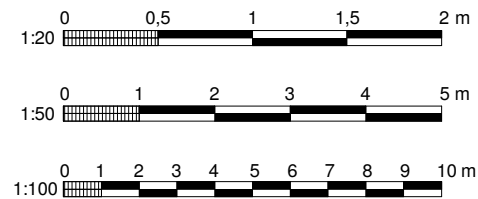

F01	2015-09-15	For anskaffelse	HaMSk	LKW	ALo
Rev.	Dato	Beskrivelse	Utarbeidet	Fagkontroll	Godkjent
Dette dokumentet er utarbeidet av Norconsult AS som del av det oppdraget som fremgår nedenfor. Opphavsretten tilhører Norconsult AS. Dokumentet må bare benyttes til det formål som oppdragsavtalen beskriver, og må ikke kopieres eller gjøres tilgjengelig på annen måte eller i større utstrekning enn formålet tilsier.					
Sauland kraftverk					Målestokk (gjelder A1)
Sauland Kraftverk Dam Sønderlandsvatn Arrangement					Som vist
Norconsult		Oppdragsnummer 5135649	Tegningsnummer NO-T-B-F-002	Revisjon F01	

2015-09-15 13:35:35 X:\prosjekter\5135649\Sauland\Kraftverk\Dam\Sønderlandsvatn\Arrangement.dwg