


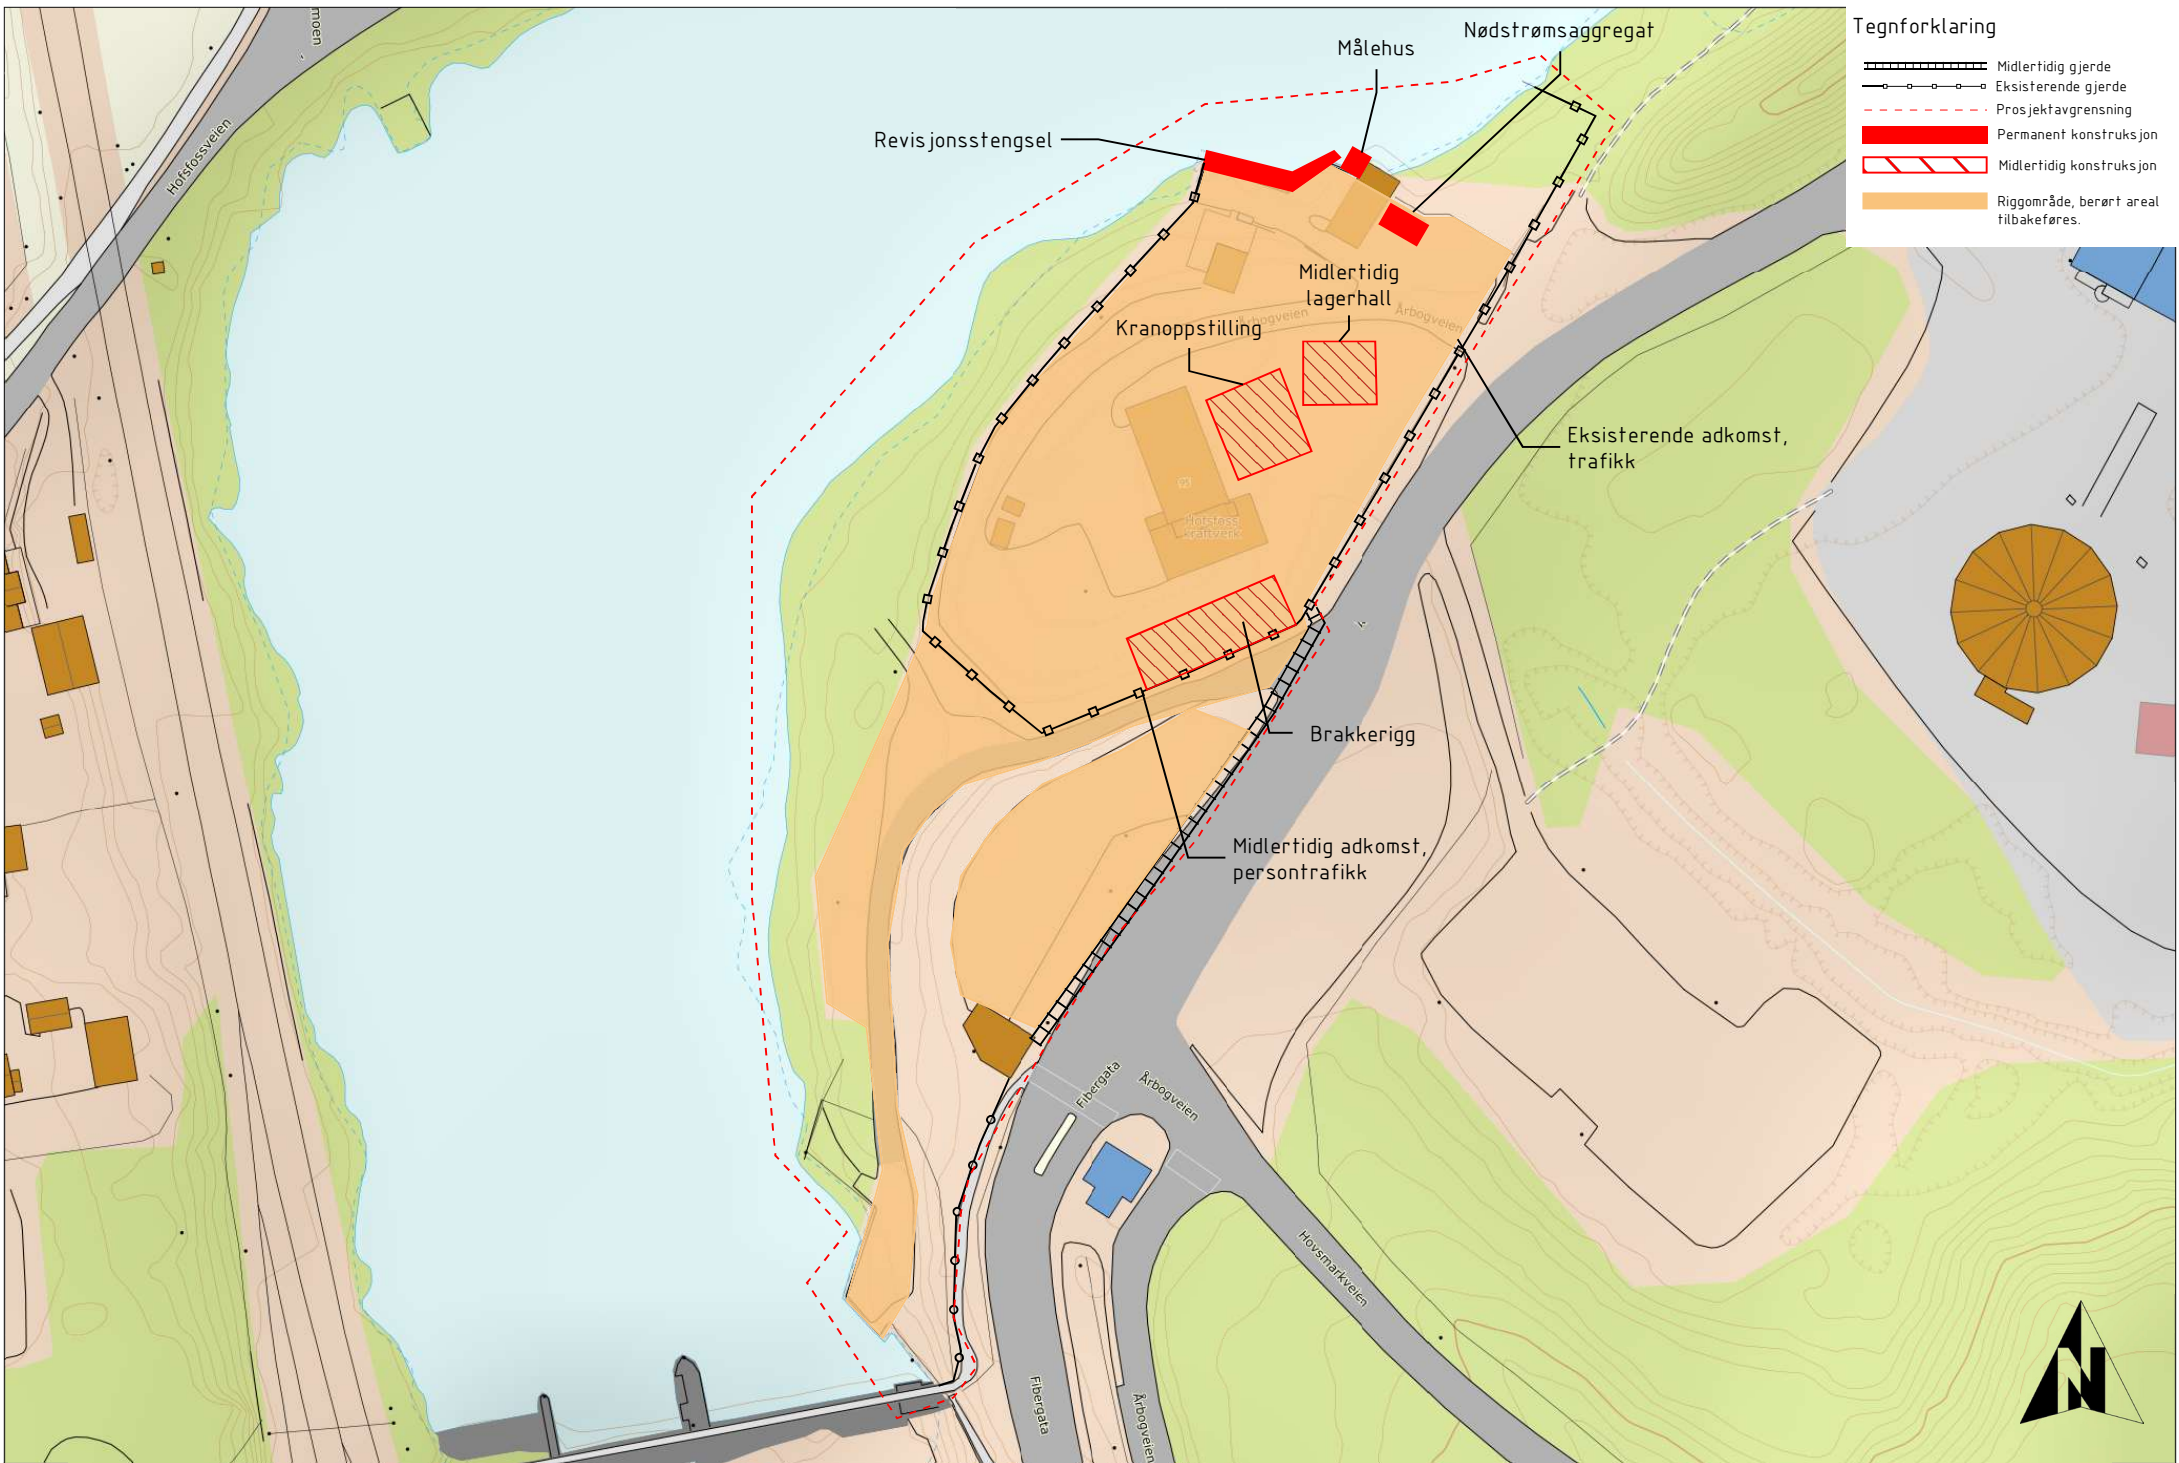

Tegnforklaring

- Midlertidig gjerde
- Eksisterende gjerde
- Prosjektavgrensning
- Permanent konstruksjon
- Midlertidig konstruksjon
- Riggområde, berørt areal tilbakeføres.