


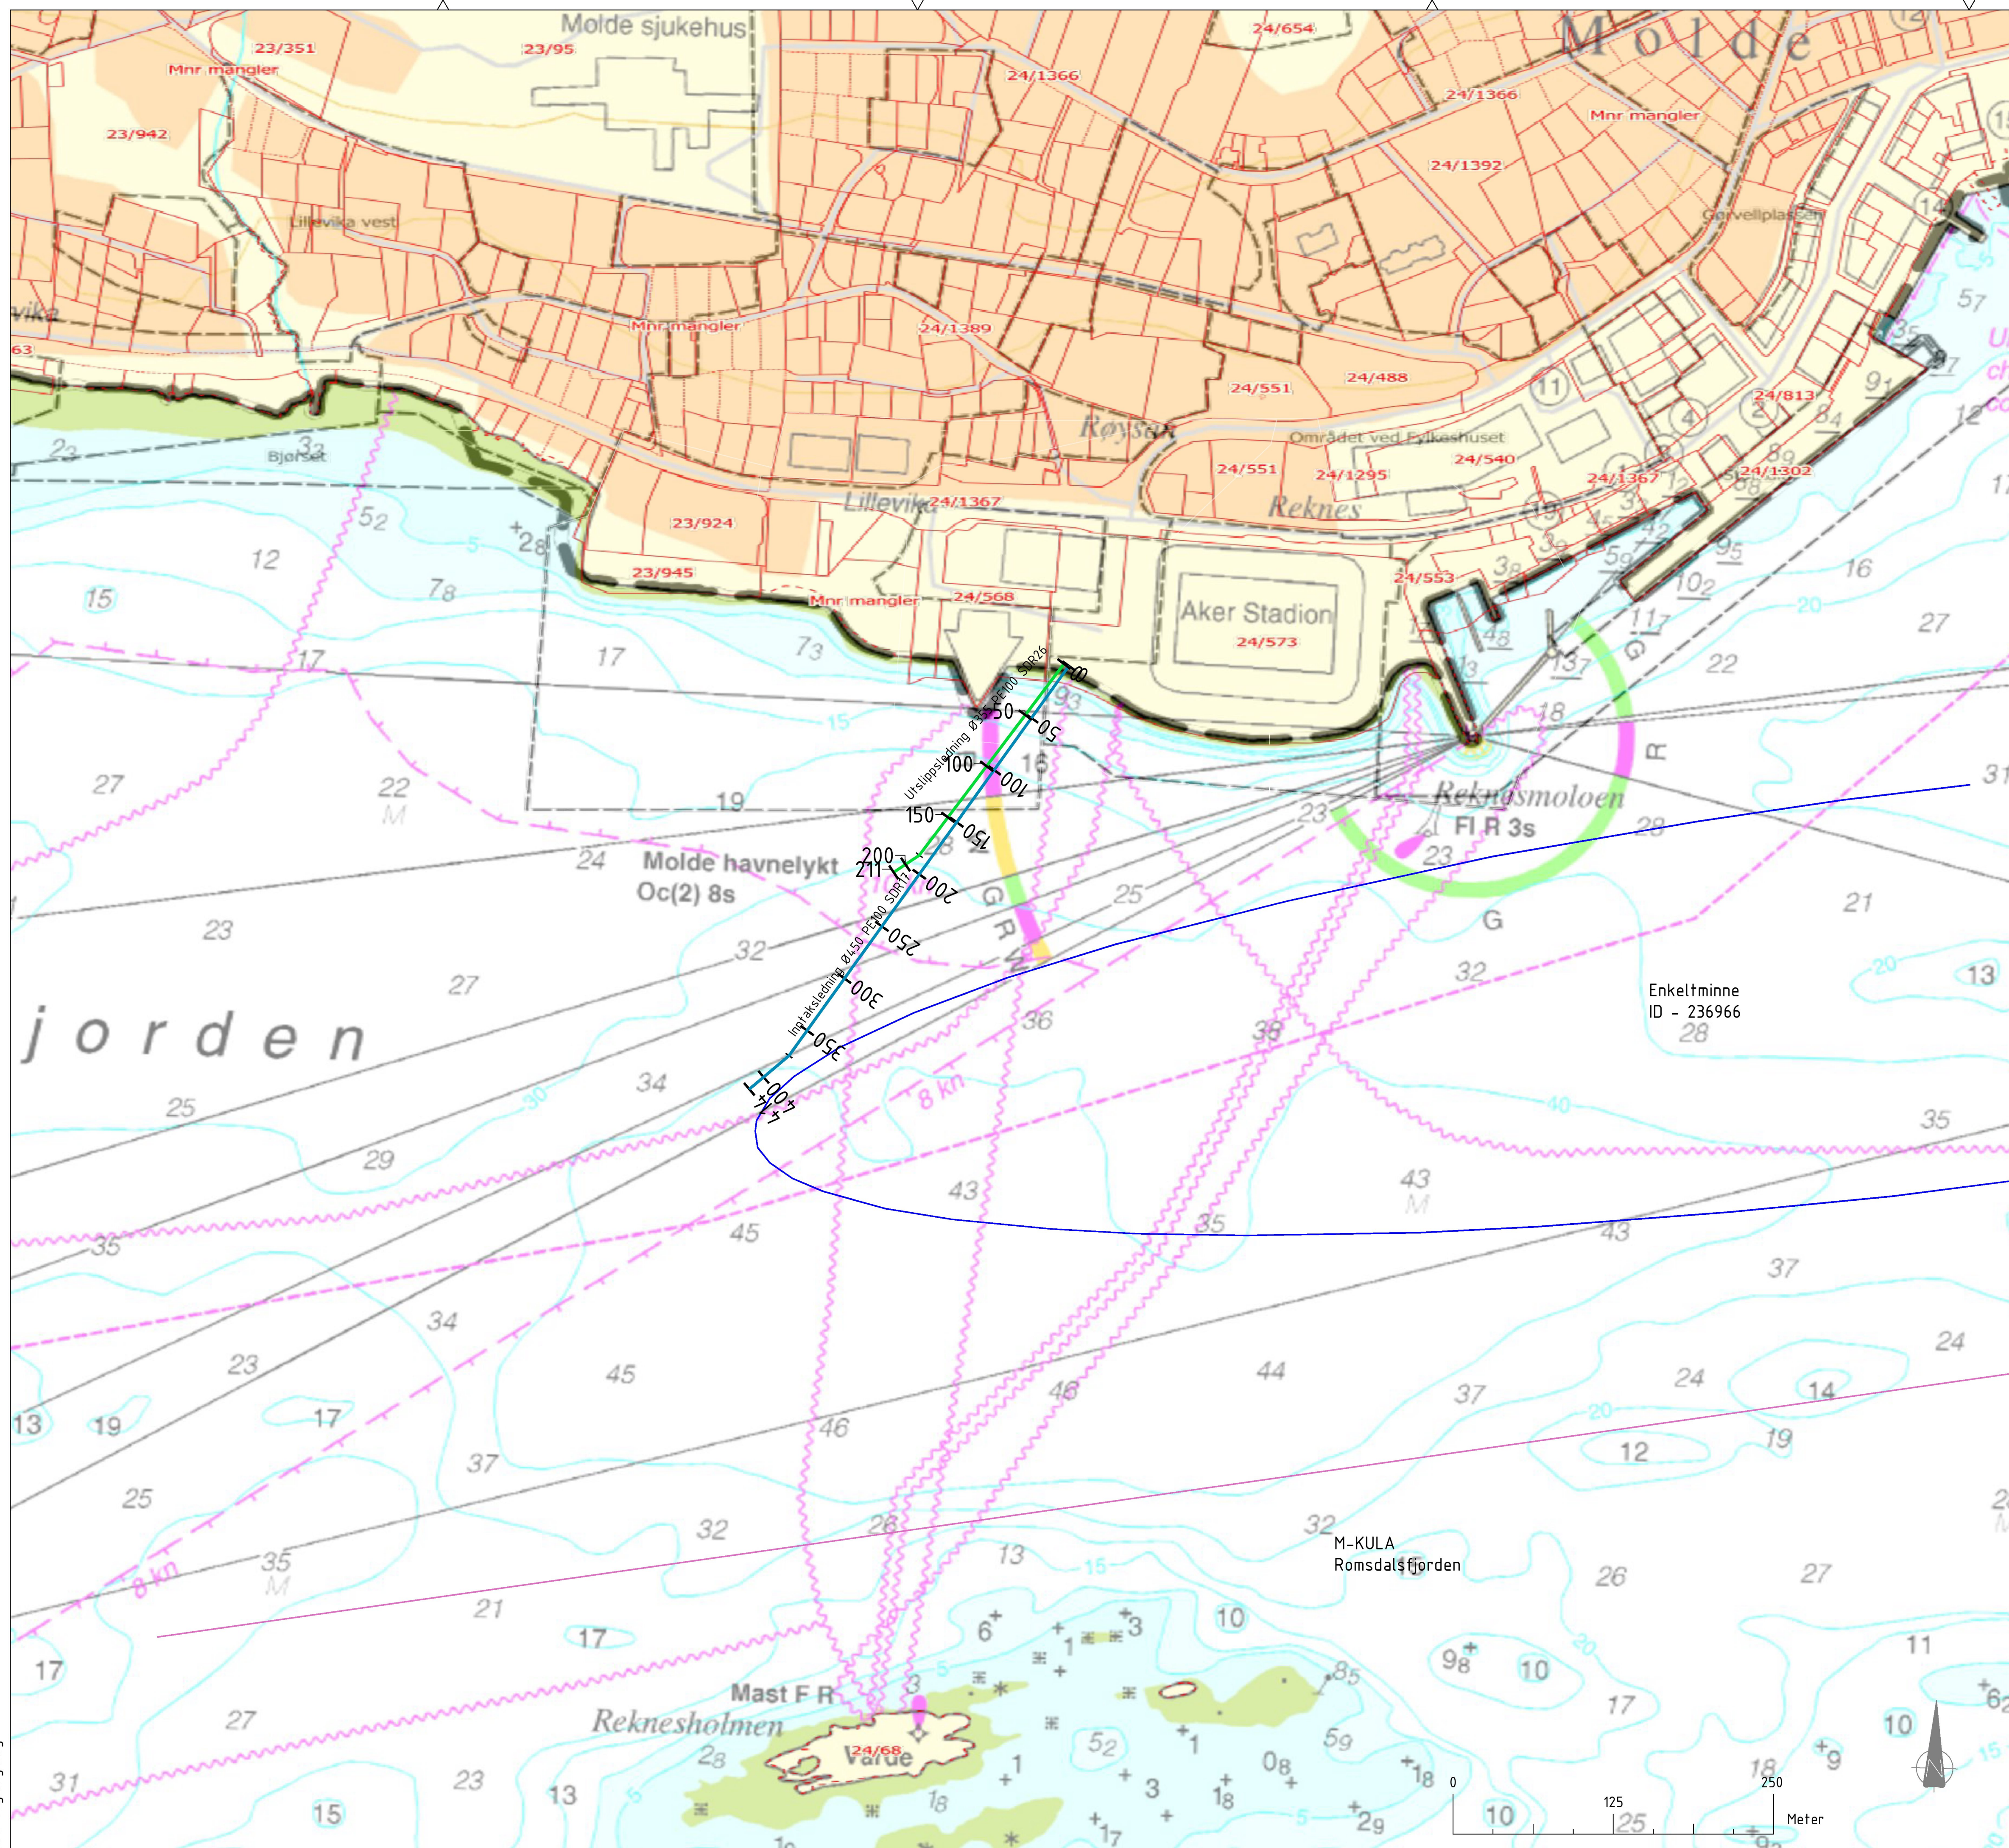

TEGNFORKLARING:

- | | |
|---|---------------------|
| | UTSLIPPSLEDNING |
|  | INNTAKSLEDNING |
|  | EKSISTERENDE KABLER |

TILHØRENDE TEGNINGER:				TEGNINGSNR:			
UTGIVER							
1.0	14.08.2024	SØKNADSUNDERLAG	FORELØBIG	CER	---	---	---
Rev.:	Dato:	Endring:	Status	Tegnet	Sjekkert	Godkjent	

uten for:

ISTAD KRAFT AS

KONSESJONSSØKNAD FOR MOLDE



NORSK ENNERGI
ENERGI • MILJØ • SIKKERHET

Dato:	Revisit/Vegnet:	Førstet:	Målestikk:
14.08.2024	CER	A1	1:2500

MOLDE
Sjøvannsledning
SITUASJONSPLAN SJØKART

Dok.nr.: 37125 - 0001 - 1.0

Oggsd.nr. Lagenummer Revisjon