








 













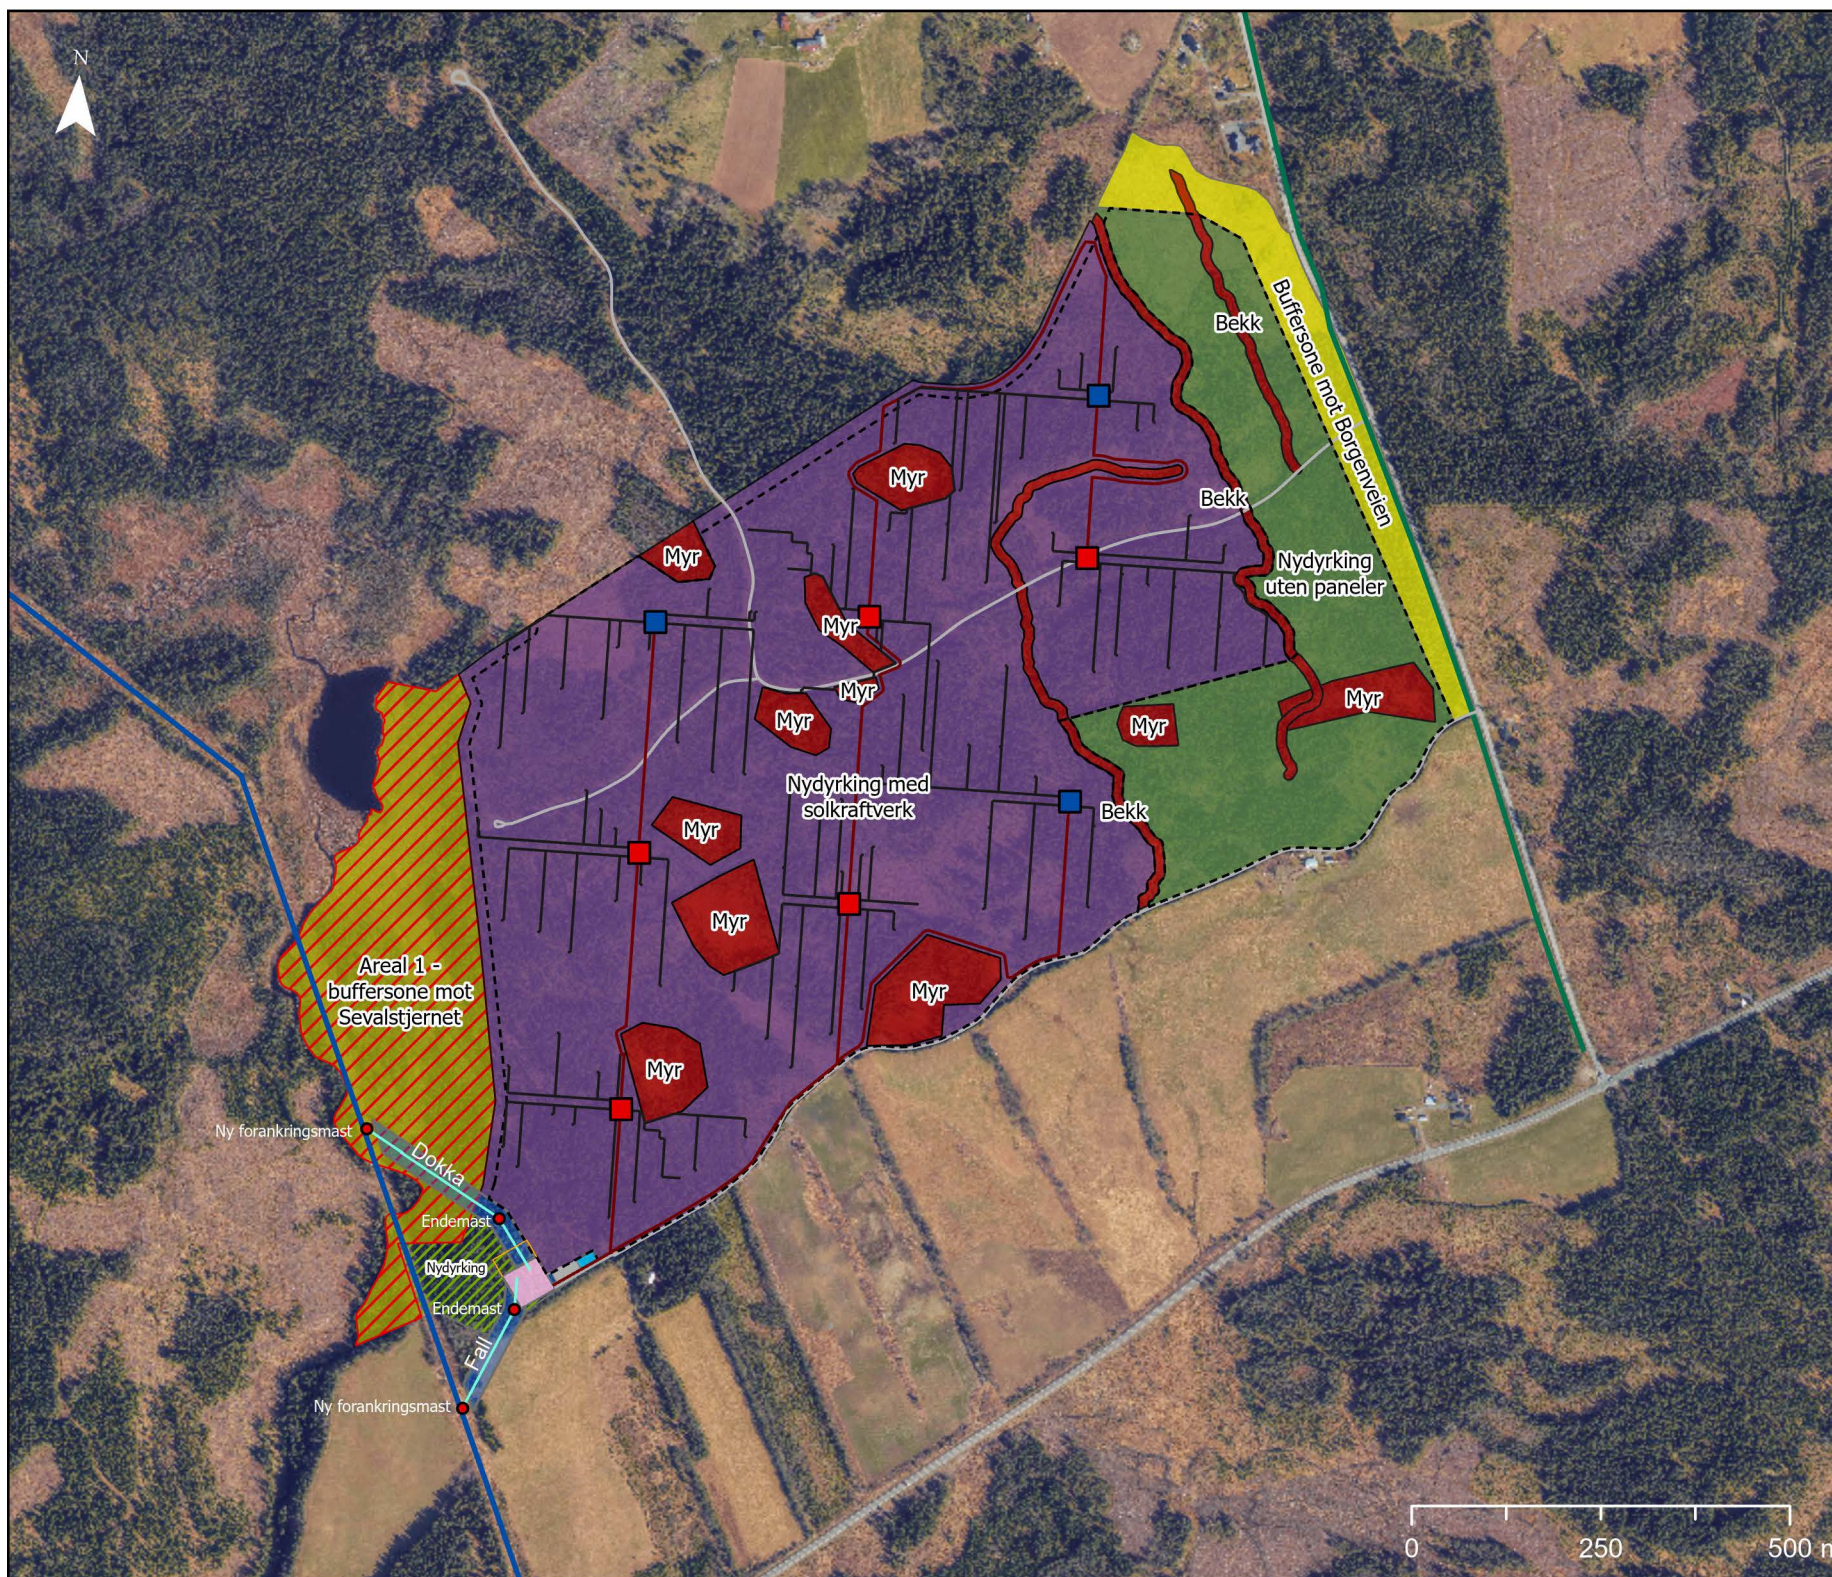


Seval Skog


Anlegg og oversikt kart 20240301

-  Vekselretter 22KV
-  Vekselretter 22KV og Transformastor
-  Kabler - lavspent
-  Kabler 22KV
-  Kraftledning 132kV
-  Anleggsgjerde
-  Veg (eksisterende)
-  Endemast/
ny forankringsmast
-  Anleggsvei
-  Parkeringsomraade
-  Ryddebelte 28m
-  Batteribygge
-  Stasjonsbygg
-  Seval transformatorstasjon
-  Myr/bekk
-  Nydyrking uten panel
-  Tiltaksområdet med paneler
-  Utelatt hensynssone
-  Nydyrking
-  Areal 1 - buffersoner mot Sevalstjernet
-  Grøntareal - buffersoner mot nordøst (Borgenveien)
-  Distribusjonsnett
-  Regionalnett



Seval Skog oversiktskart v7

02/09/2024 10:20

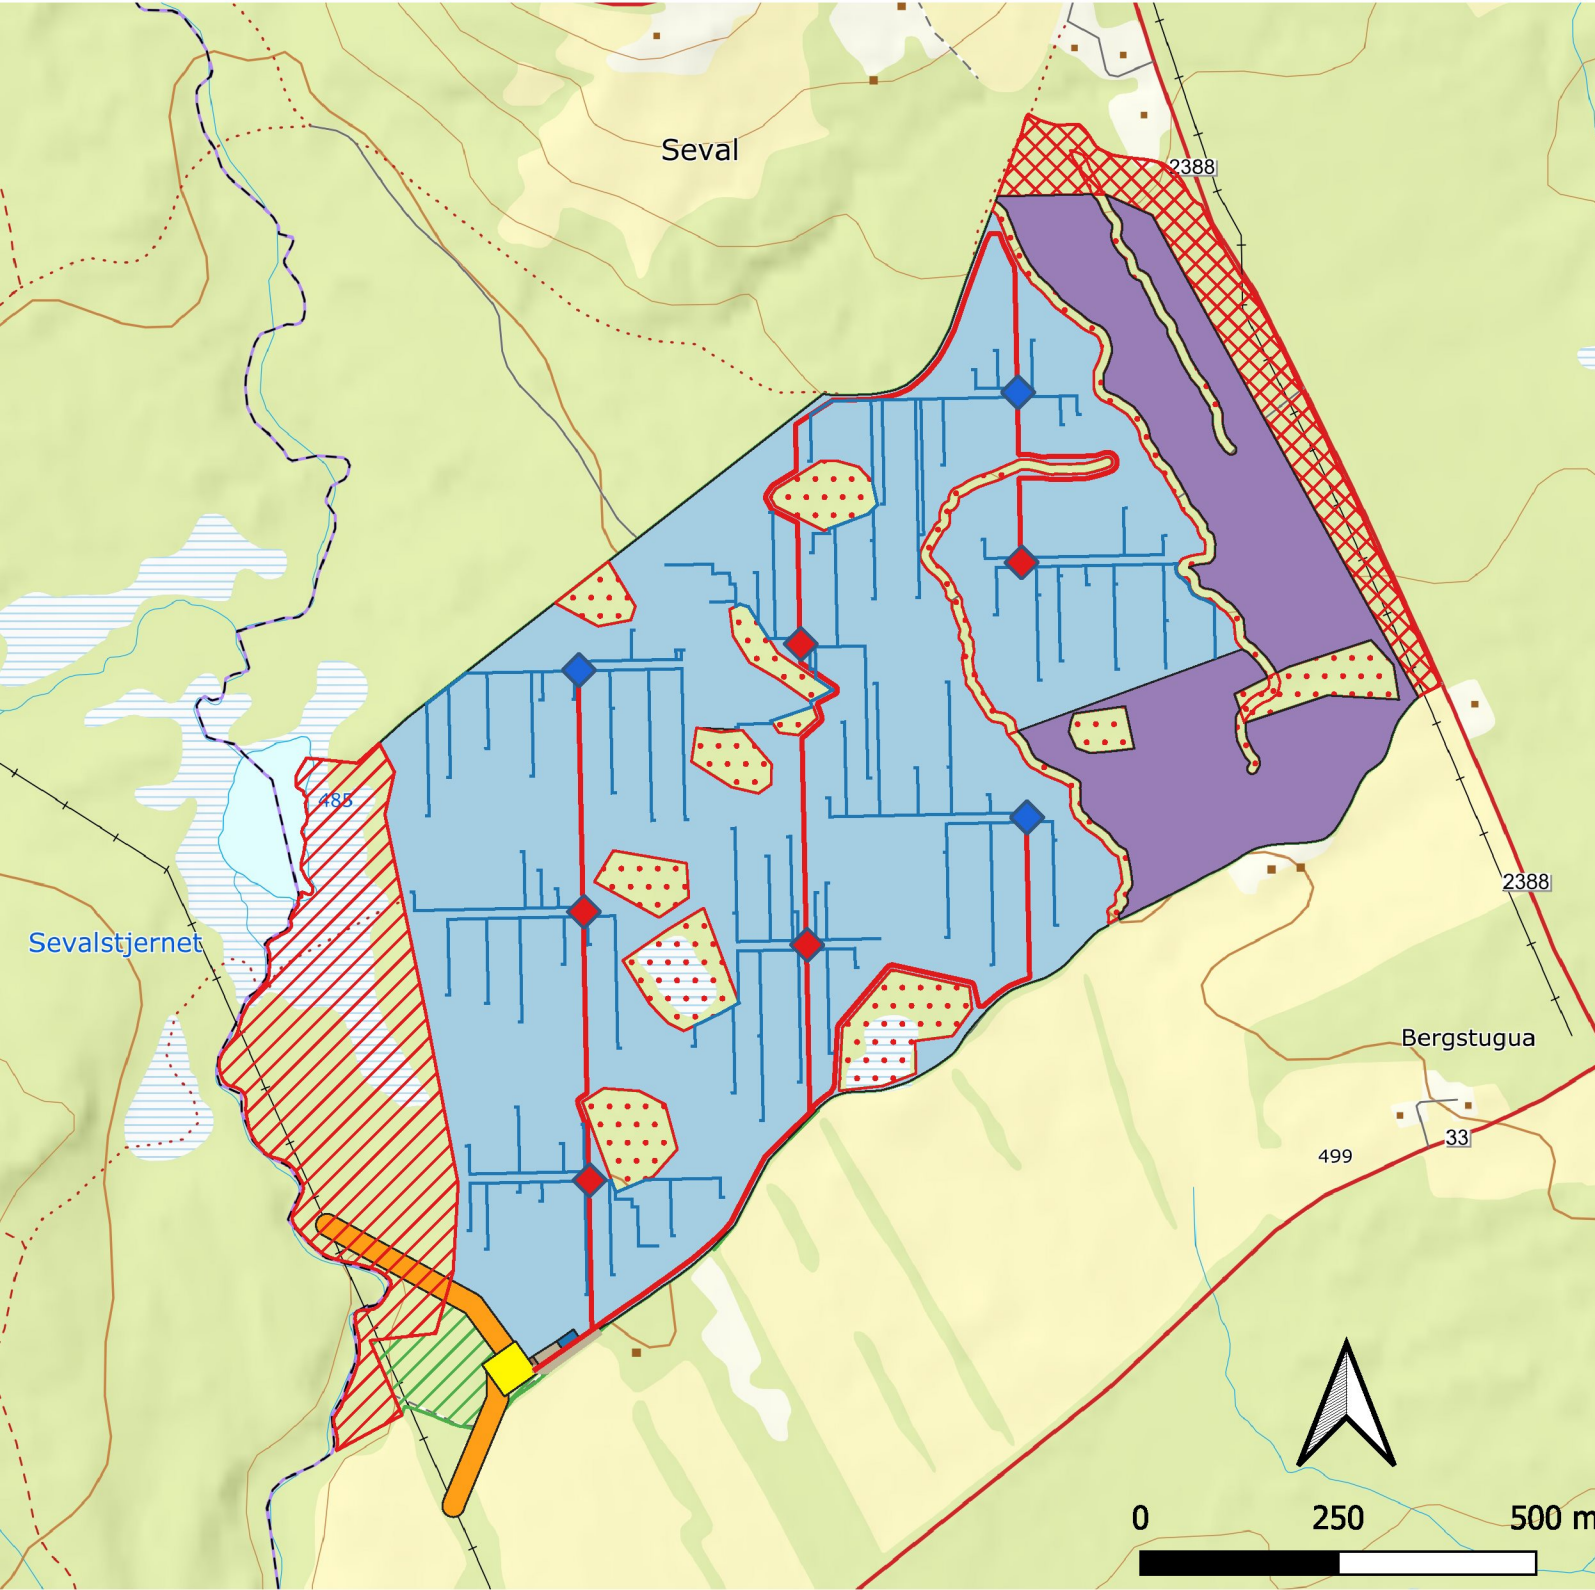

- ◆ Vekselrettere
- ◆ Vekselretter og 22 kV transformatorer
- Kabler lavspent LV
- Kabler høyspent HV 22 KV
- SevalSkogVeiTrafo
- Batteribygge
- Parkeringsområde
- Nydyrking uten panler
- Transformatorstasjon område
- Stasjonsbygg
- ▨ Grøntareal buffersone Borgenvegen
- ▨ Myr og bekk
- ▨ Areal_1_Buffersone_mot_Sevalvannet
- ▨ Vegetasjonsbelte 28m 132 kV linje
- Anleggsområde solkraftverk
- ▨ Nydyrking