


Document Path: X:\ner\oppdrag\Wode2\22\100521\00329\B\W\GIS\5631 Modell\813 Sørknad\Salten - Valljord og Fauske A3.mxd

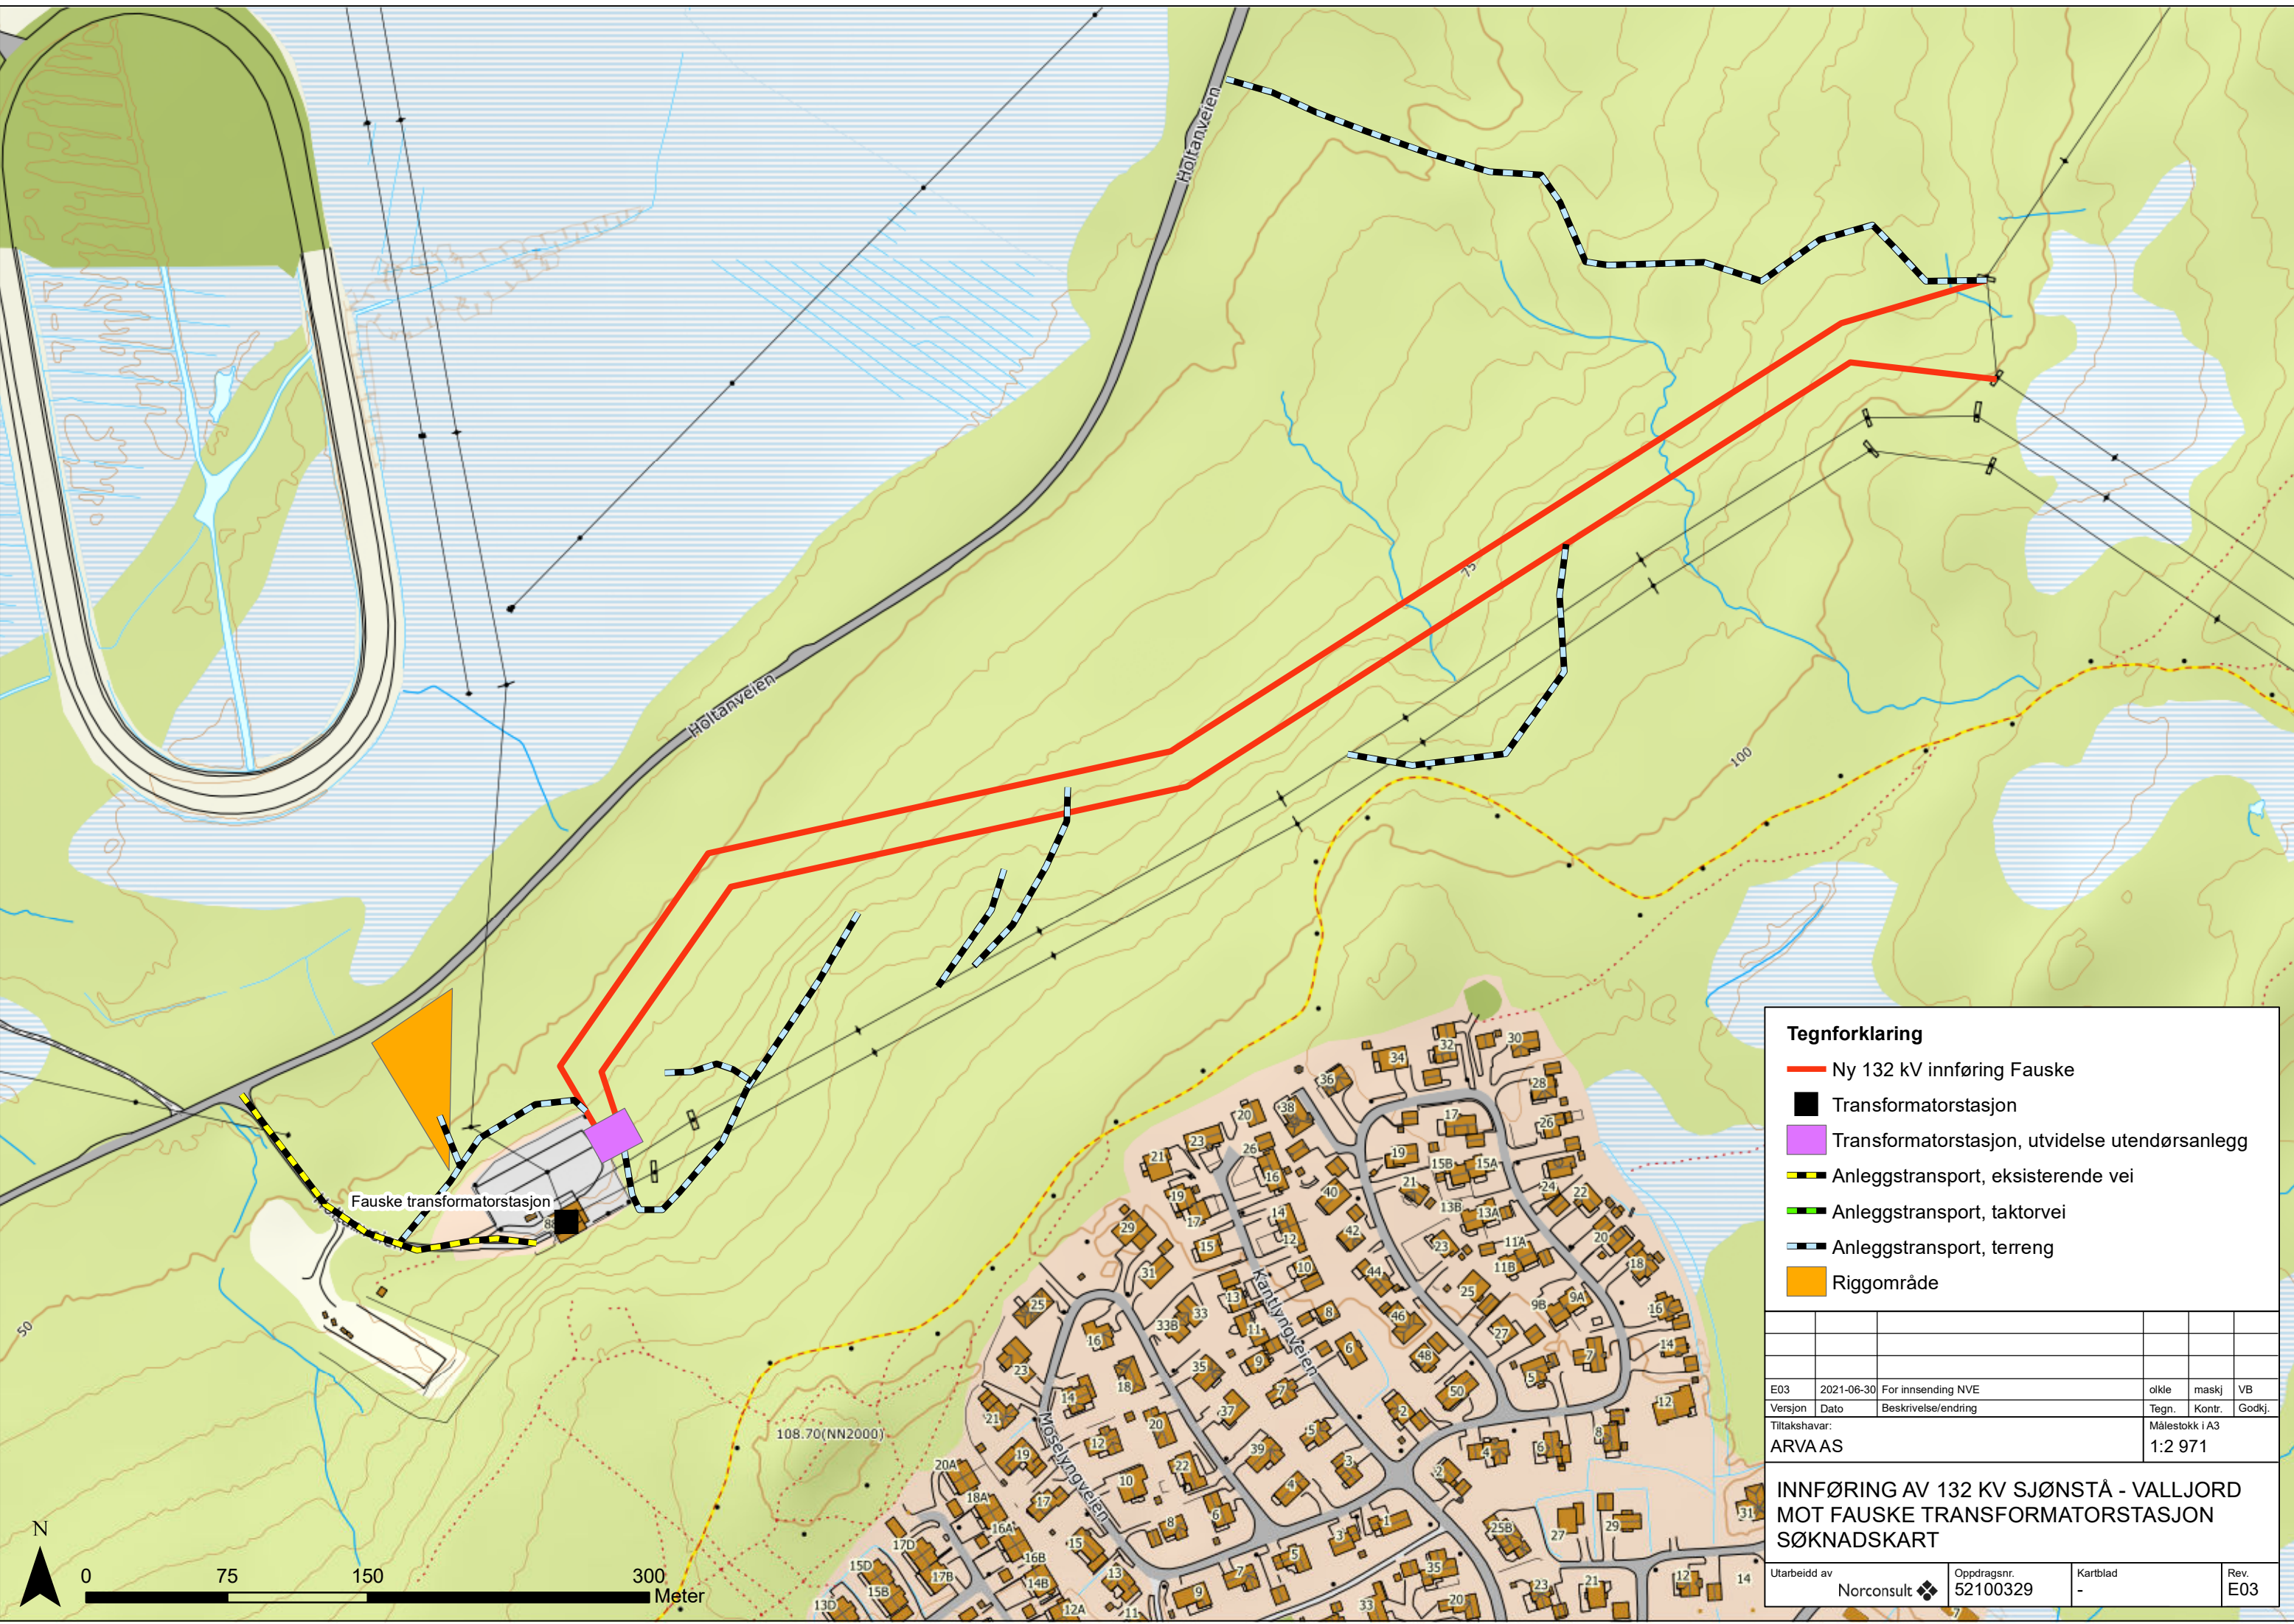

Tegnforklaring

- Ny 132 kV innføring Fauske
- Transformatorstasjon
- Transformatorstasjon, utvidelse utendørsanlegg
- Anleggstransport, eksisterende vei
- Anleggstransport, taktorvei
- Anleggstransport, terreng
- Riggområde

E03	2021-06-30	For innsending NVE	olke	maskj	VB
Versjon	Dato	Beskrivelse/ending	Tegn.	Kontr.	Godkj.
Tiltakshavar: ARVAAS			Målestokk i A3 1:2 971		

**INNFØRING AV 132 KV SJØNSTÅ - VALLJORD
MOT FAUSKE TRANSFORMATORSTASJON
SØKNADSKART**

Utarbeidd av Norconsult	Oppdragsnr. 52100329	Kartblad -	Rev. E03
----------------------------	-------------------------	---------------	-------------

