



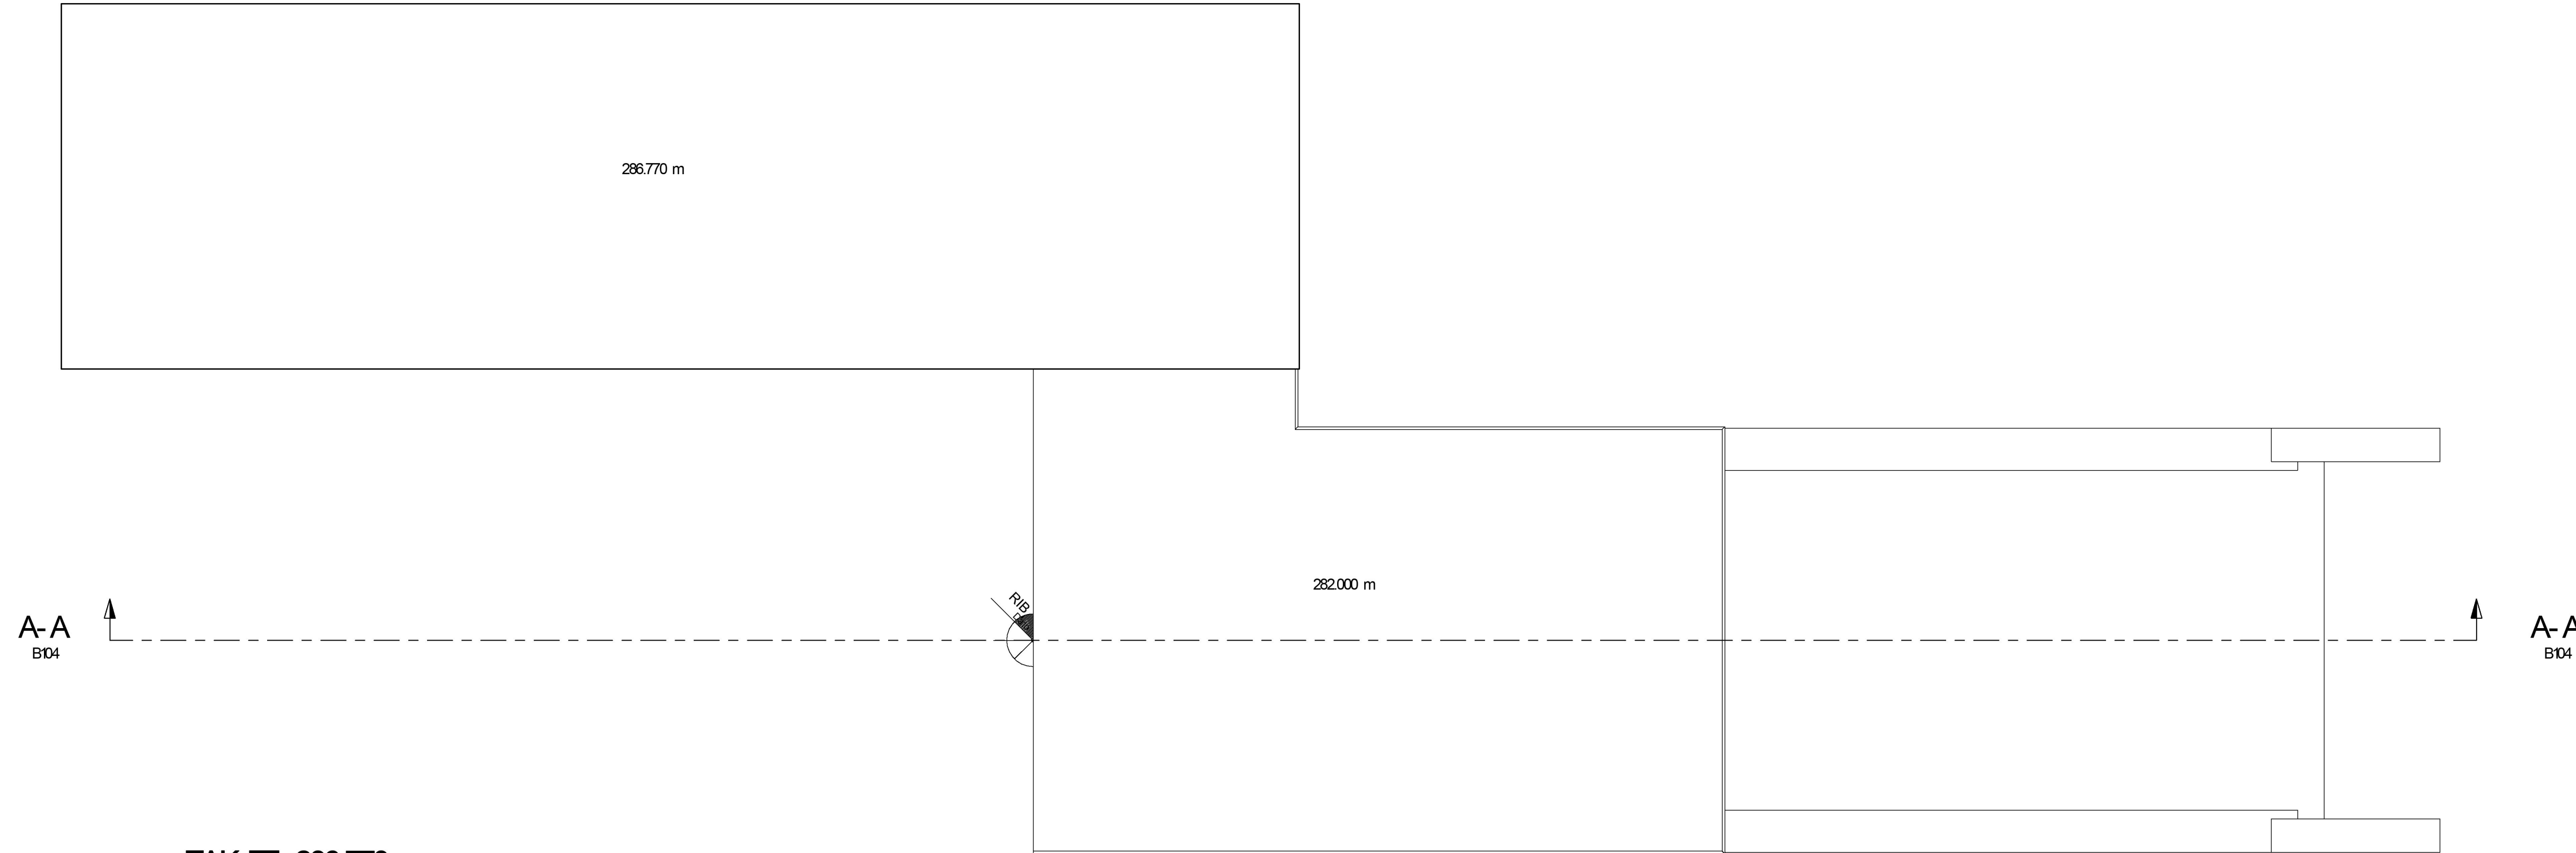

A-A
B104

A-A
B104

TAK ET. 286,770
1: 75

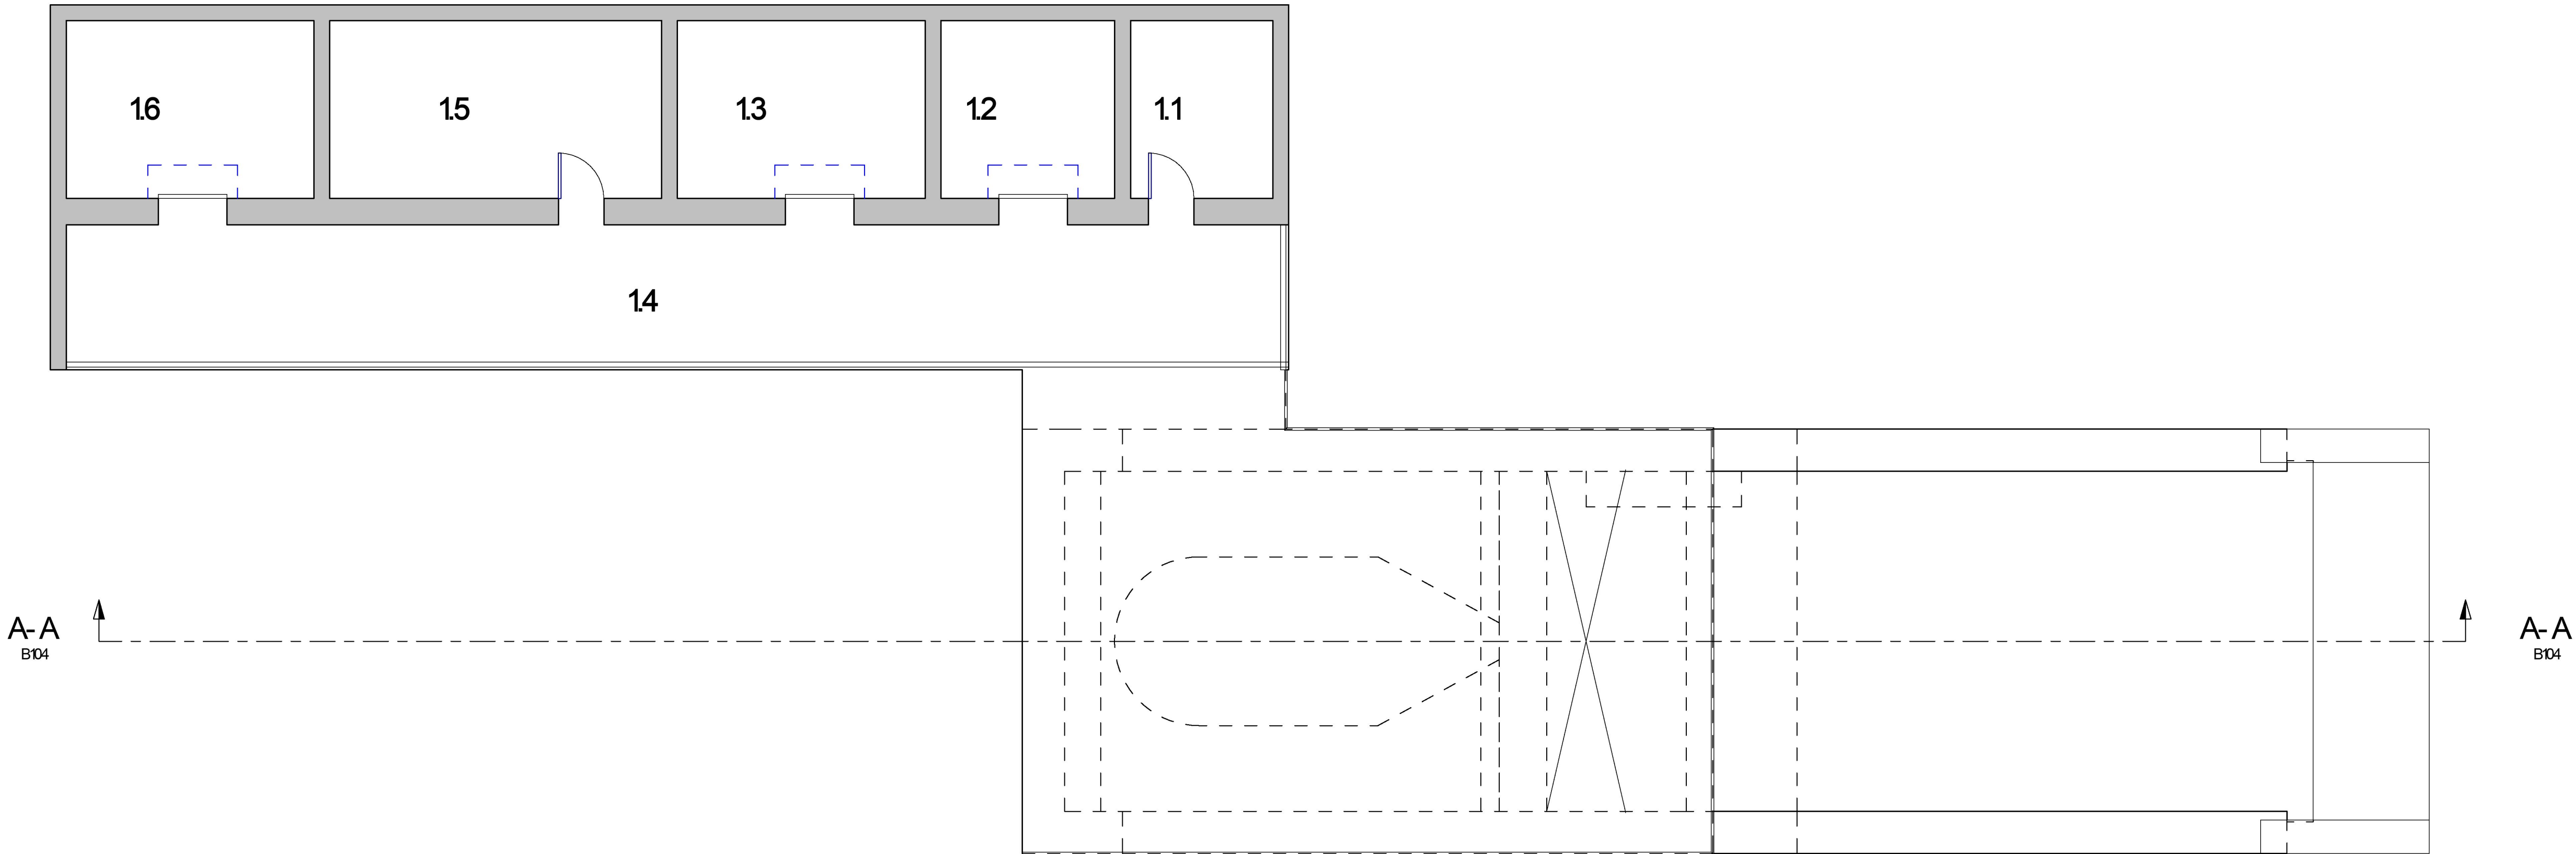

A-A
B104

A-A
B104

1 ET. 282,000
1: 75

TEGNINGER BASERT PÅ VOTH TEGNING
OG OPPGITTE MÅL PÅ LEVERANSER

Tegningsstittel: Tekniskbygg med rominndeling og utsparing	Tegningsstatus: DRAFT
Dokumentnummer:	10226688 -B -B103 -X

- 11 ROM DISPONBELT
12 TRAFQ V&D= 1 500 x 1 000
13 TRAFQ V&D= 2 400 x 1 300
14 ROM FOR MONTASJE
15 KONTROLLROM
- SCADA SYSTEM
 - CONTROL & PROTECTION
LV CONTROL CUBICLE
 - LV DISTRIBUTION CUBICLE
 - AUX SUPPLY SYSTEM
 - GEN GROUND MV CUBICLE
- 16 22kV SWITCH GEAR

Rev	Endring	Utf	Kontr.	Dato
Oppdragsgiver	Utført av	Kontr. av		
GLOMSDAM KRAFTVERK AS	NORVIT	NOTJUG		
	Dato	Ansvarlig		
	30.08.2022	NOSEVH		
Tittel		Målestokk		
Glomsdam Kraftverk		SOM VIST		
		Format		
Tekniskbygg med rominndeling og utsparing		A1		
Tak/Dekke k. +282.00		Sweco oppdragsnr.		
		10226688		
		Sweco oppdragsleder		
		Svein O. Holsæter		
		Tegningsstatus		
		DRAFT		
Fagdisiplin	Tegningsnummer (bygg-et-fag-syst-type-løpenr)		Status	Rev.
B	B103		X	