

	KVIKKLEIREKARTLEGGING I TRONDHEIM INNMELDING TIL NVE	
Sone nr:	402	
Sone-navn	Være Øst	
Delsone:		
Ny(e) sone(r)	Utbredelse av kvikkleiresone 402 Være Øst bør revurderes, da det ikke er påtruffet kvikkleire i store deler av sonen.	
Utredningsnivå	Vurdering av grunnforhold i forbindelse med reguleringsplan for området.	
Retningslinje for utredningen (kryss av)	NVE-retningslinje 1-2007, Foreløpig utgave	
	NVE-retningslinje 1-2008, 01.07.2008	
	NVE-retningslinje 1-2008, 05.03.2009	
	NVE-retningslinje 2-2011	x
	Annet	
Utførende	Rambøll Norge	
3. partskontroll	Multiconsult	
Hva er gjort:	Det er utført grunnundersøkelser og en vurdering av områdets byggbarhet. Det er ikke påvist sensitiv eller kvikk leire i planområdet. Planområdet ligger heller ikke i utløpsone for kvikkleireskred, da det ikke er påvist kvikkleire i området ovenfor (sørøst).	
Følger for arealutnyttelse i kvikkleiresonen	Krav til lokal stabilitet for planområdet må være oppfylt og kunne dokumenteres i forbindelse med byggesak/videre planarbeid. Stabilitetsberegningene trenger ikke underlegges uavhengig kontroll iht. NVEs retningslinjer da det ikke er opptreden av sprøbruddmateriale i området.	
Revisjon av eksisterende kvikkleiresone	Ny grense for kvikkleiresone	Ja
	Endret faregrad	nei
Kvikkleirekartet viser (sett kryss)	Kvikkleire	
	Kvikkleire og annen sprøbruddleire	
Referanser¹.	1. G-not-001 1350001820, Geoteknisk vurdering for reguleringsplan – Være Østre	

¹ Henvende deg til utførende /oppdragsgiver for innsyn.

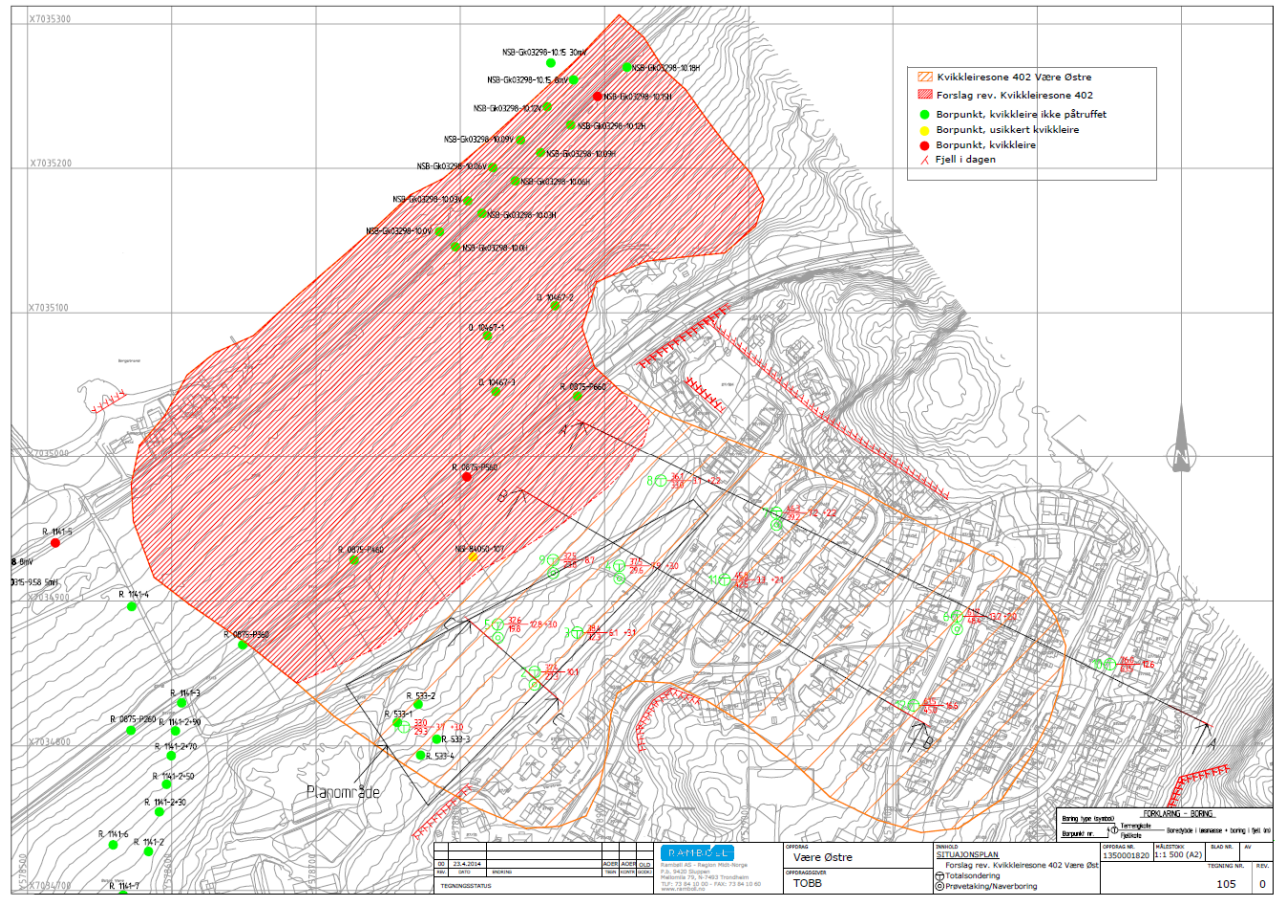

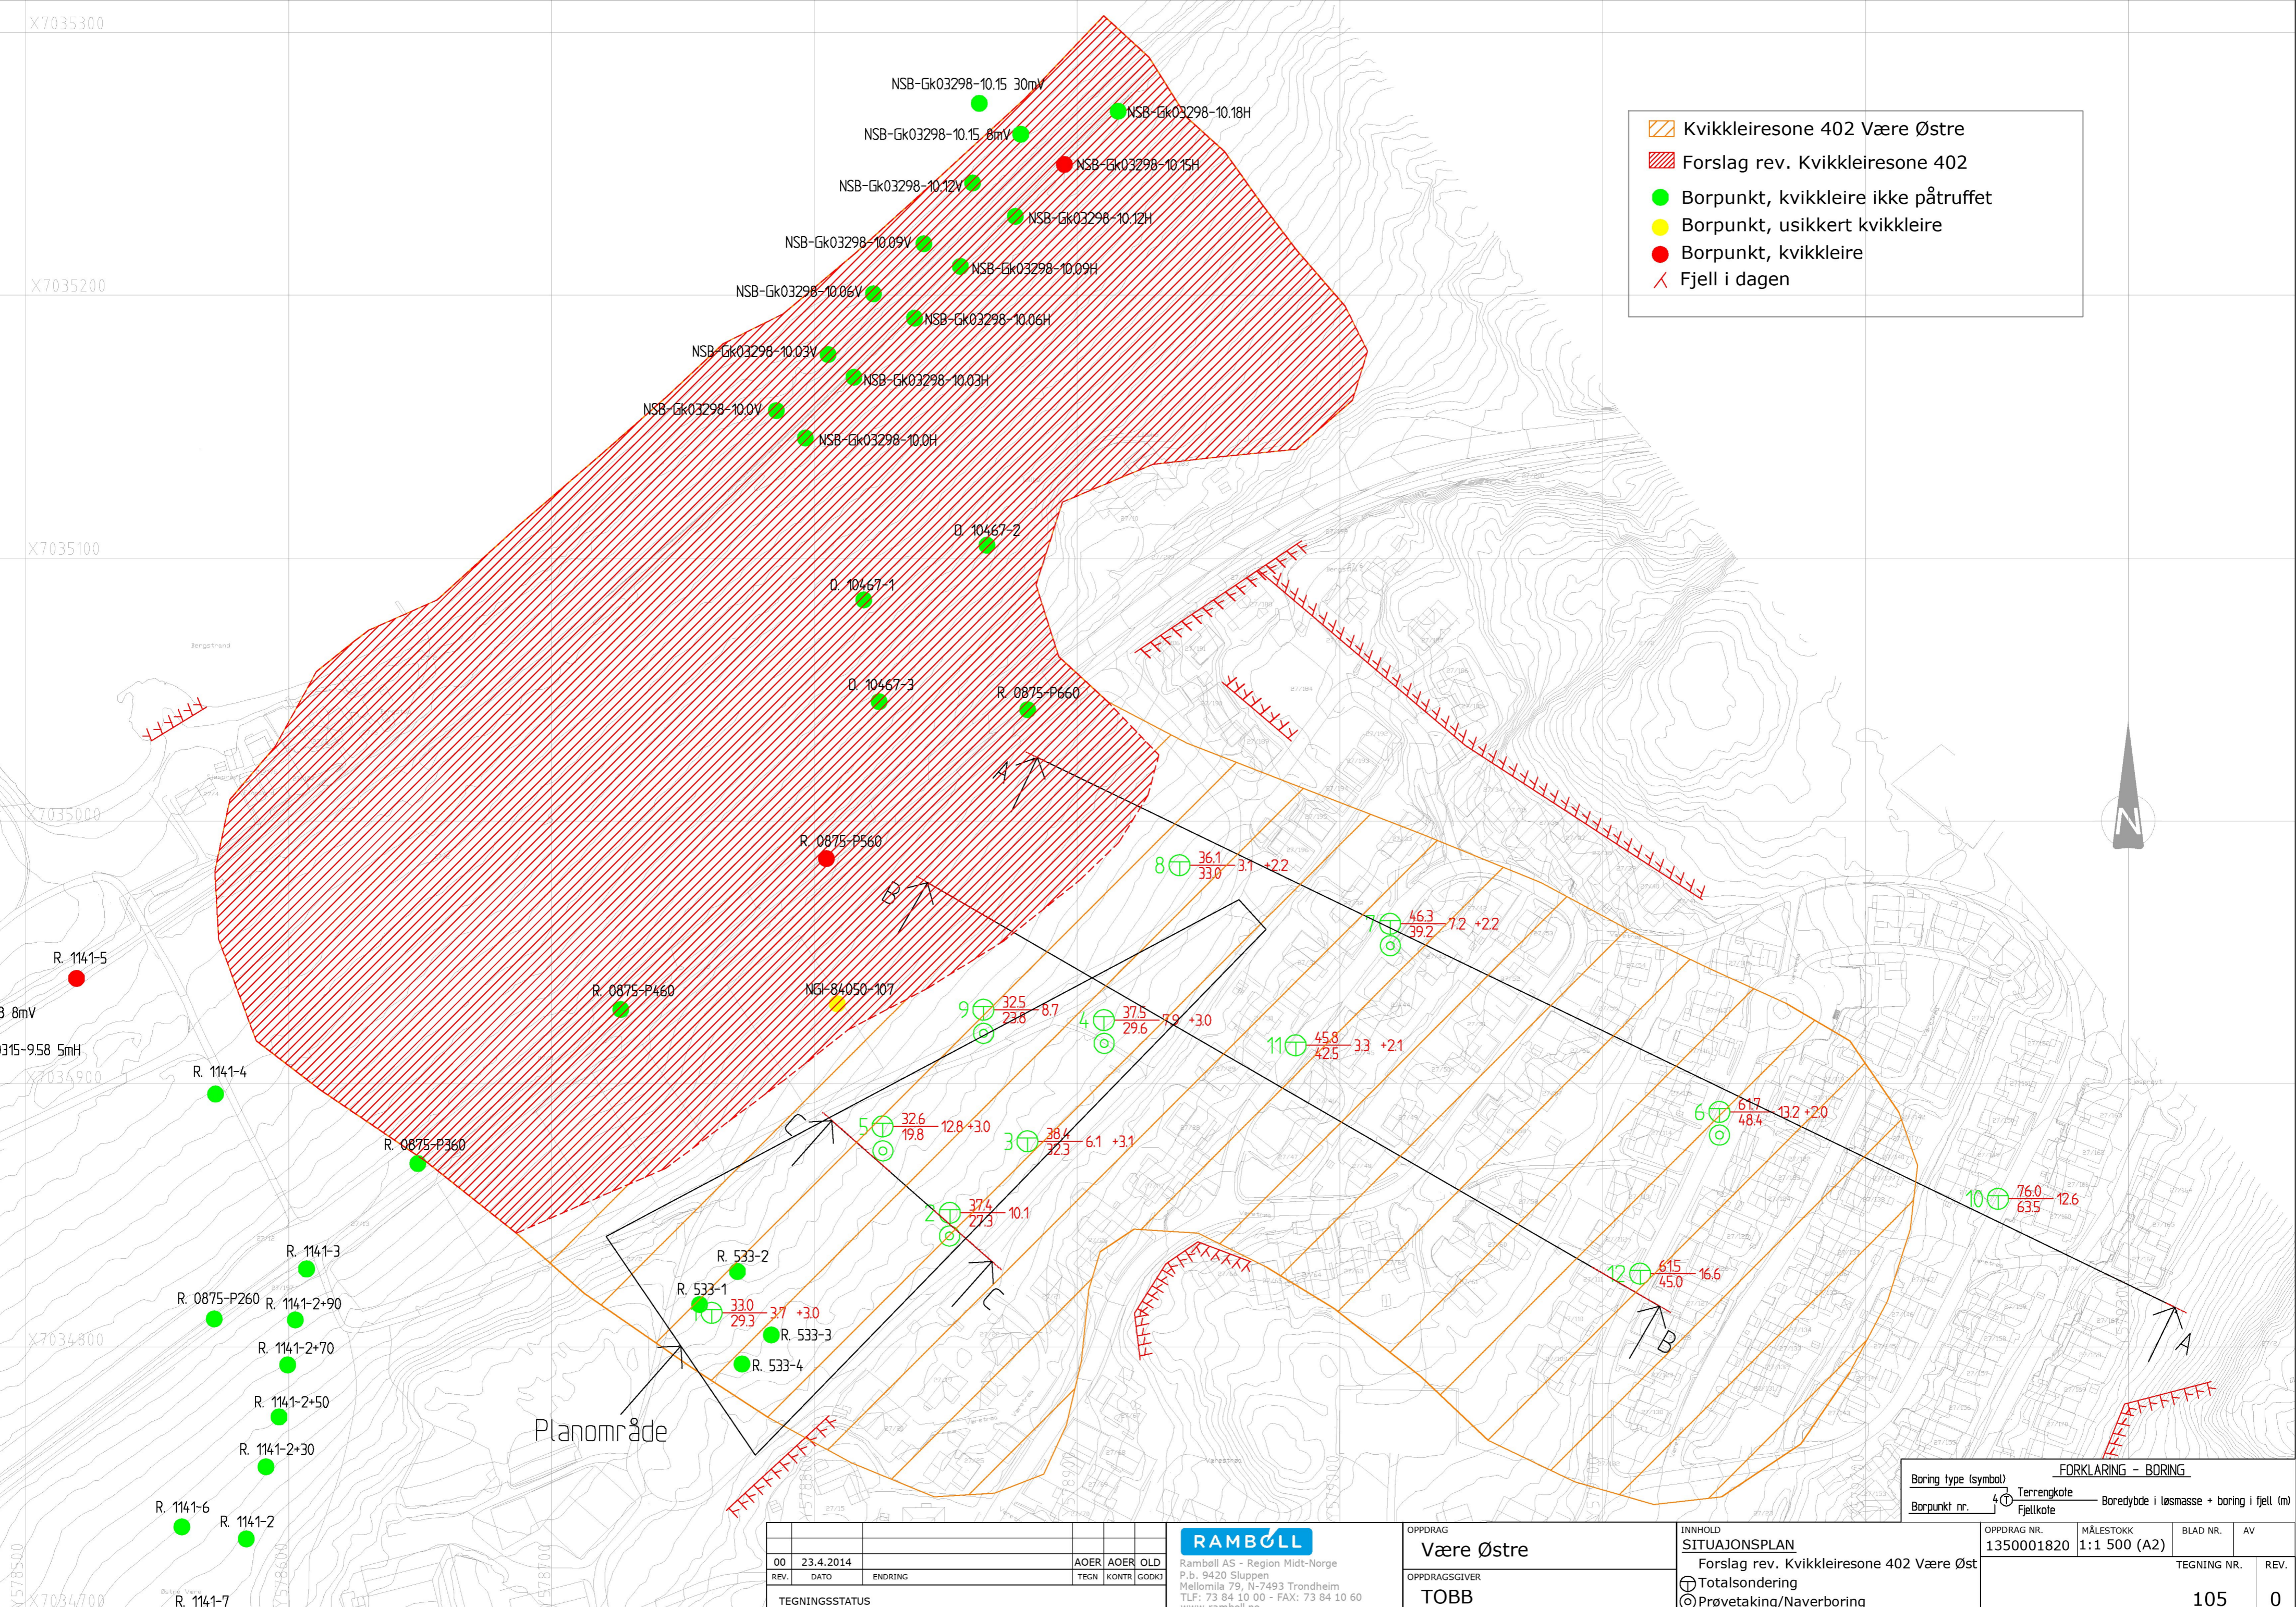

- Kvikkleiresone 402 Være Østre
- Forslag rev. Kvikkleiresone 402
- Borpunkt, kvikkleire ikke påtruffet
- Borpunkt, usikkert kvikkleire
- Borpunkt, kvikkleire
- Fjell i dagen

Planområde

FORKLARING - BORING			
Boring type (symbol)	 Terrengkote	 Borebyrde i løsmasse + boring i fjell (m)	
Borpunkt nr.		Fjellkote	

REV.	DATE	ENDRING	TEGN	KONTR	GODKJ
00	23.4.2014				
			AOER	AOER	OLD

TEGNINGSSTATUS

RAMBOLL
 Ramboll AS - Region Midt-Norge
 P.b. 9420 Sluppen
 Mellomila 79, N-7493 Trondheim
 TLF: 73 84 10 00 - FAX: 73 84 10 60
 www.ramboll.no

OPPDRAG
Være Østre
 OPPDRAGSGIVER
TOBB

INNHOVD
SITUASJONSPLAN
 Forslag rev. Kvikkleiresone 402 Være Øst
 Totalsondering
 Prøvetaking/Naverboring

OPPDRAG NR.	MÅLESTOKK	BLAD NR.	AV
1350001820	1:1 500 (A2)		
		TEGNING NR.	REV.
		105	0