










 


# Gismarvik stasjon

Arealbrukskart/situasjonsplan,  
oppdatert august 2022

## Tegnforklaring

-  Kabeltrasé Fagne
-  Ledningstilittak, omsøkt
-  Stasjonsjerde
-  Stasjonsveg, permanent
-  Bygg
-  Elektriske anlegg
-  Regionalnettsstasjon Fagne
-  Planlagt opparbeidet område
-  Anleggs plass, midlertidig
-  Massedeponi, permanent
-  Ny eiendomsgrense

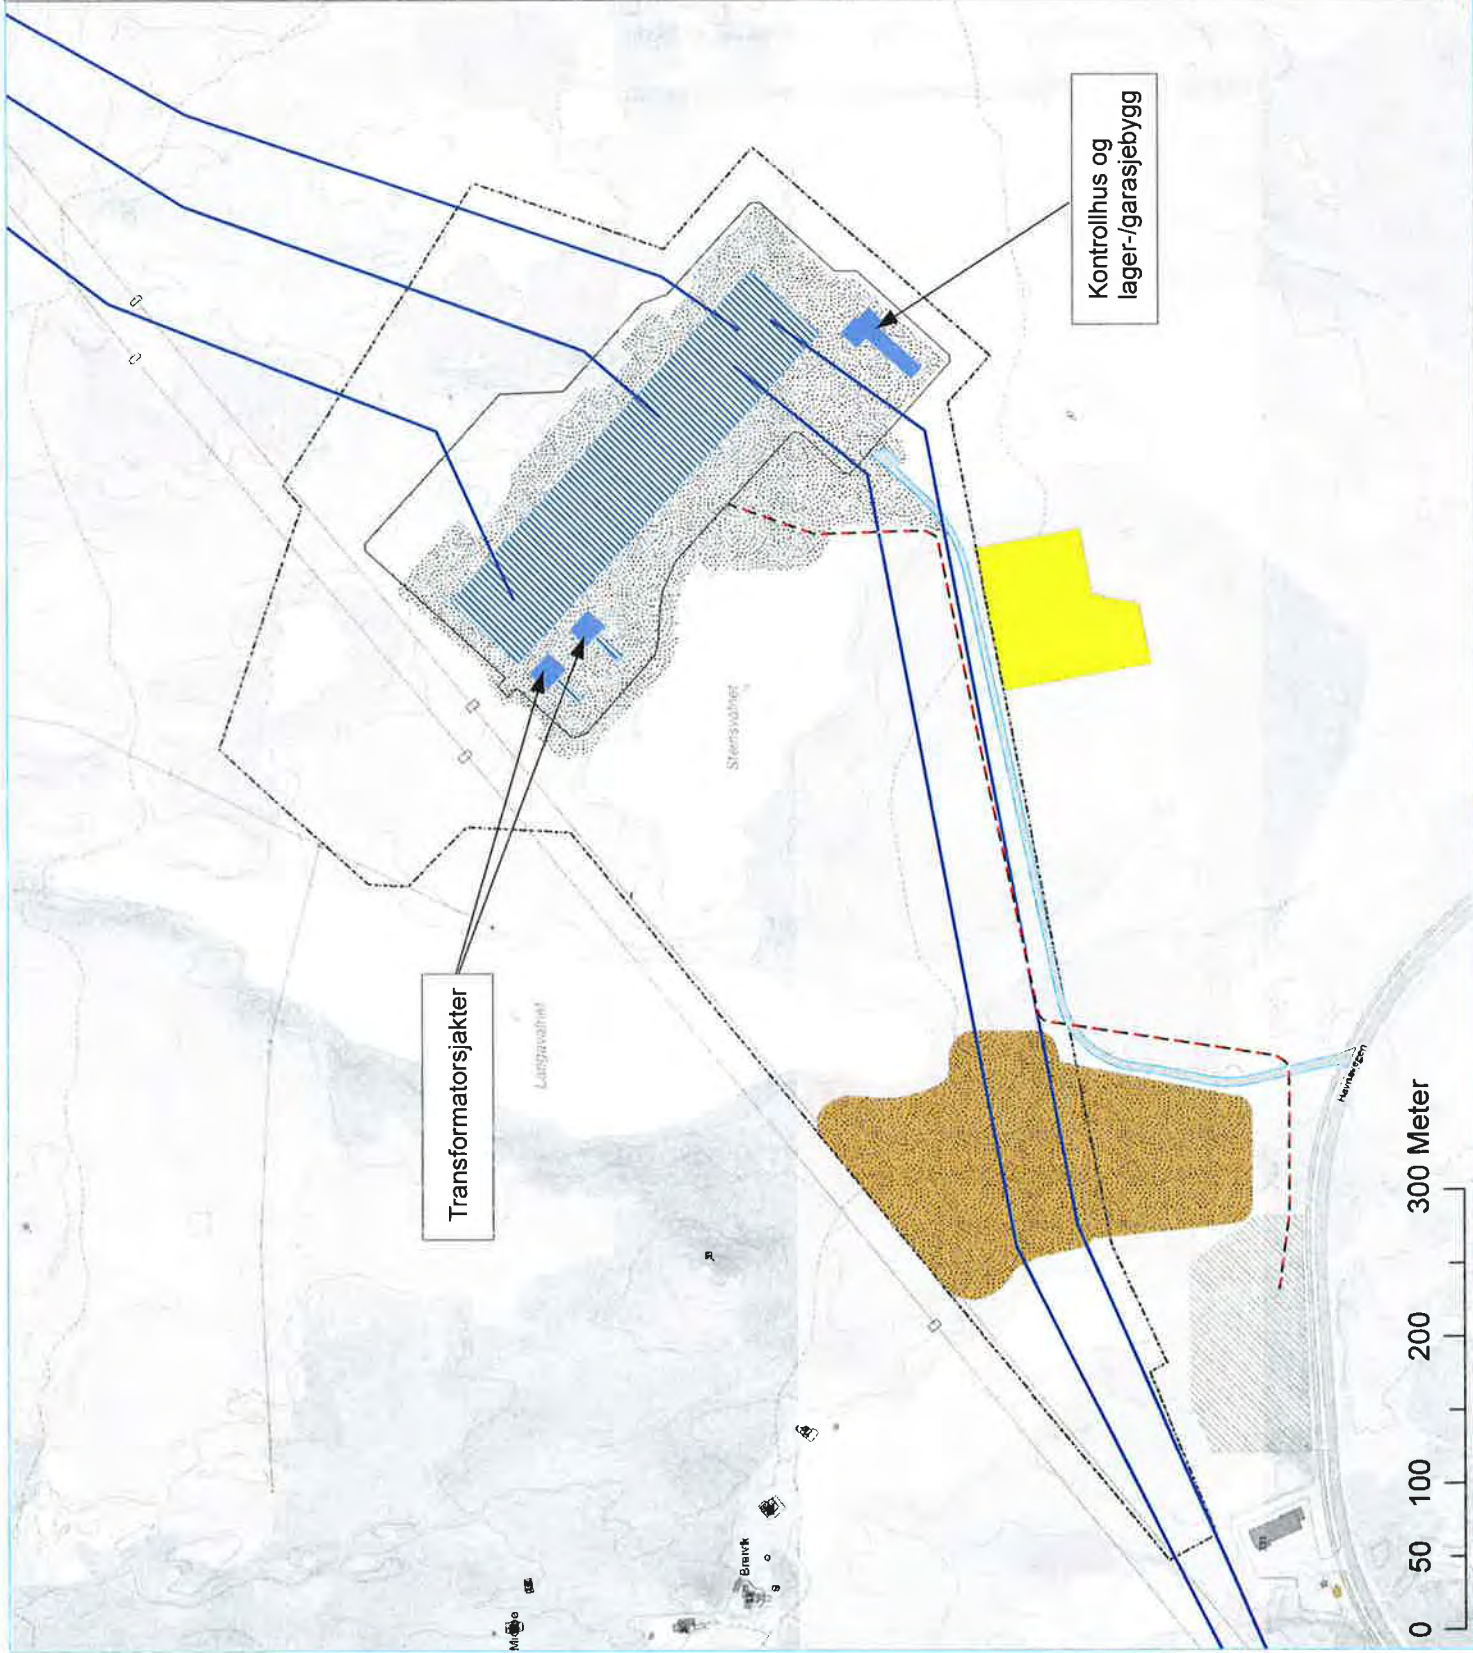

# Statnett

1:3 500

