


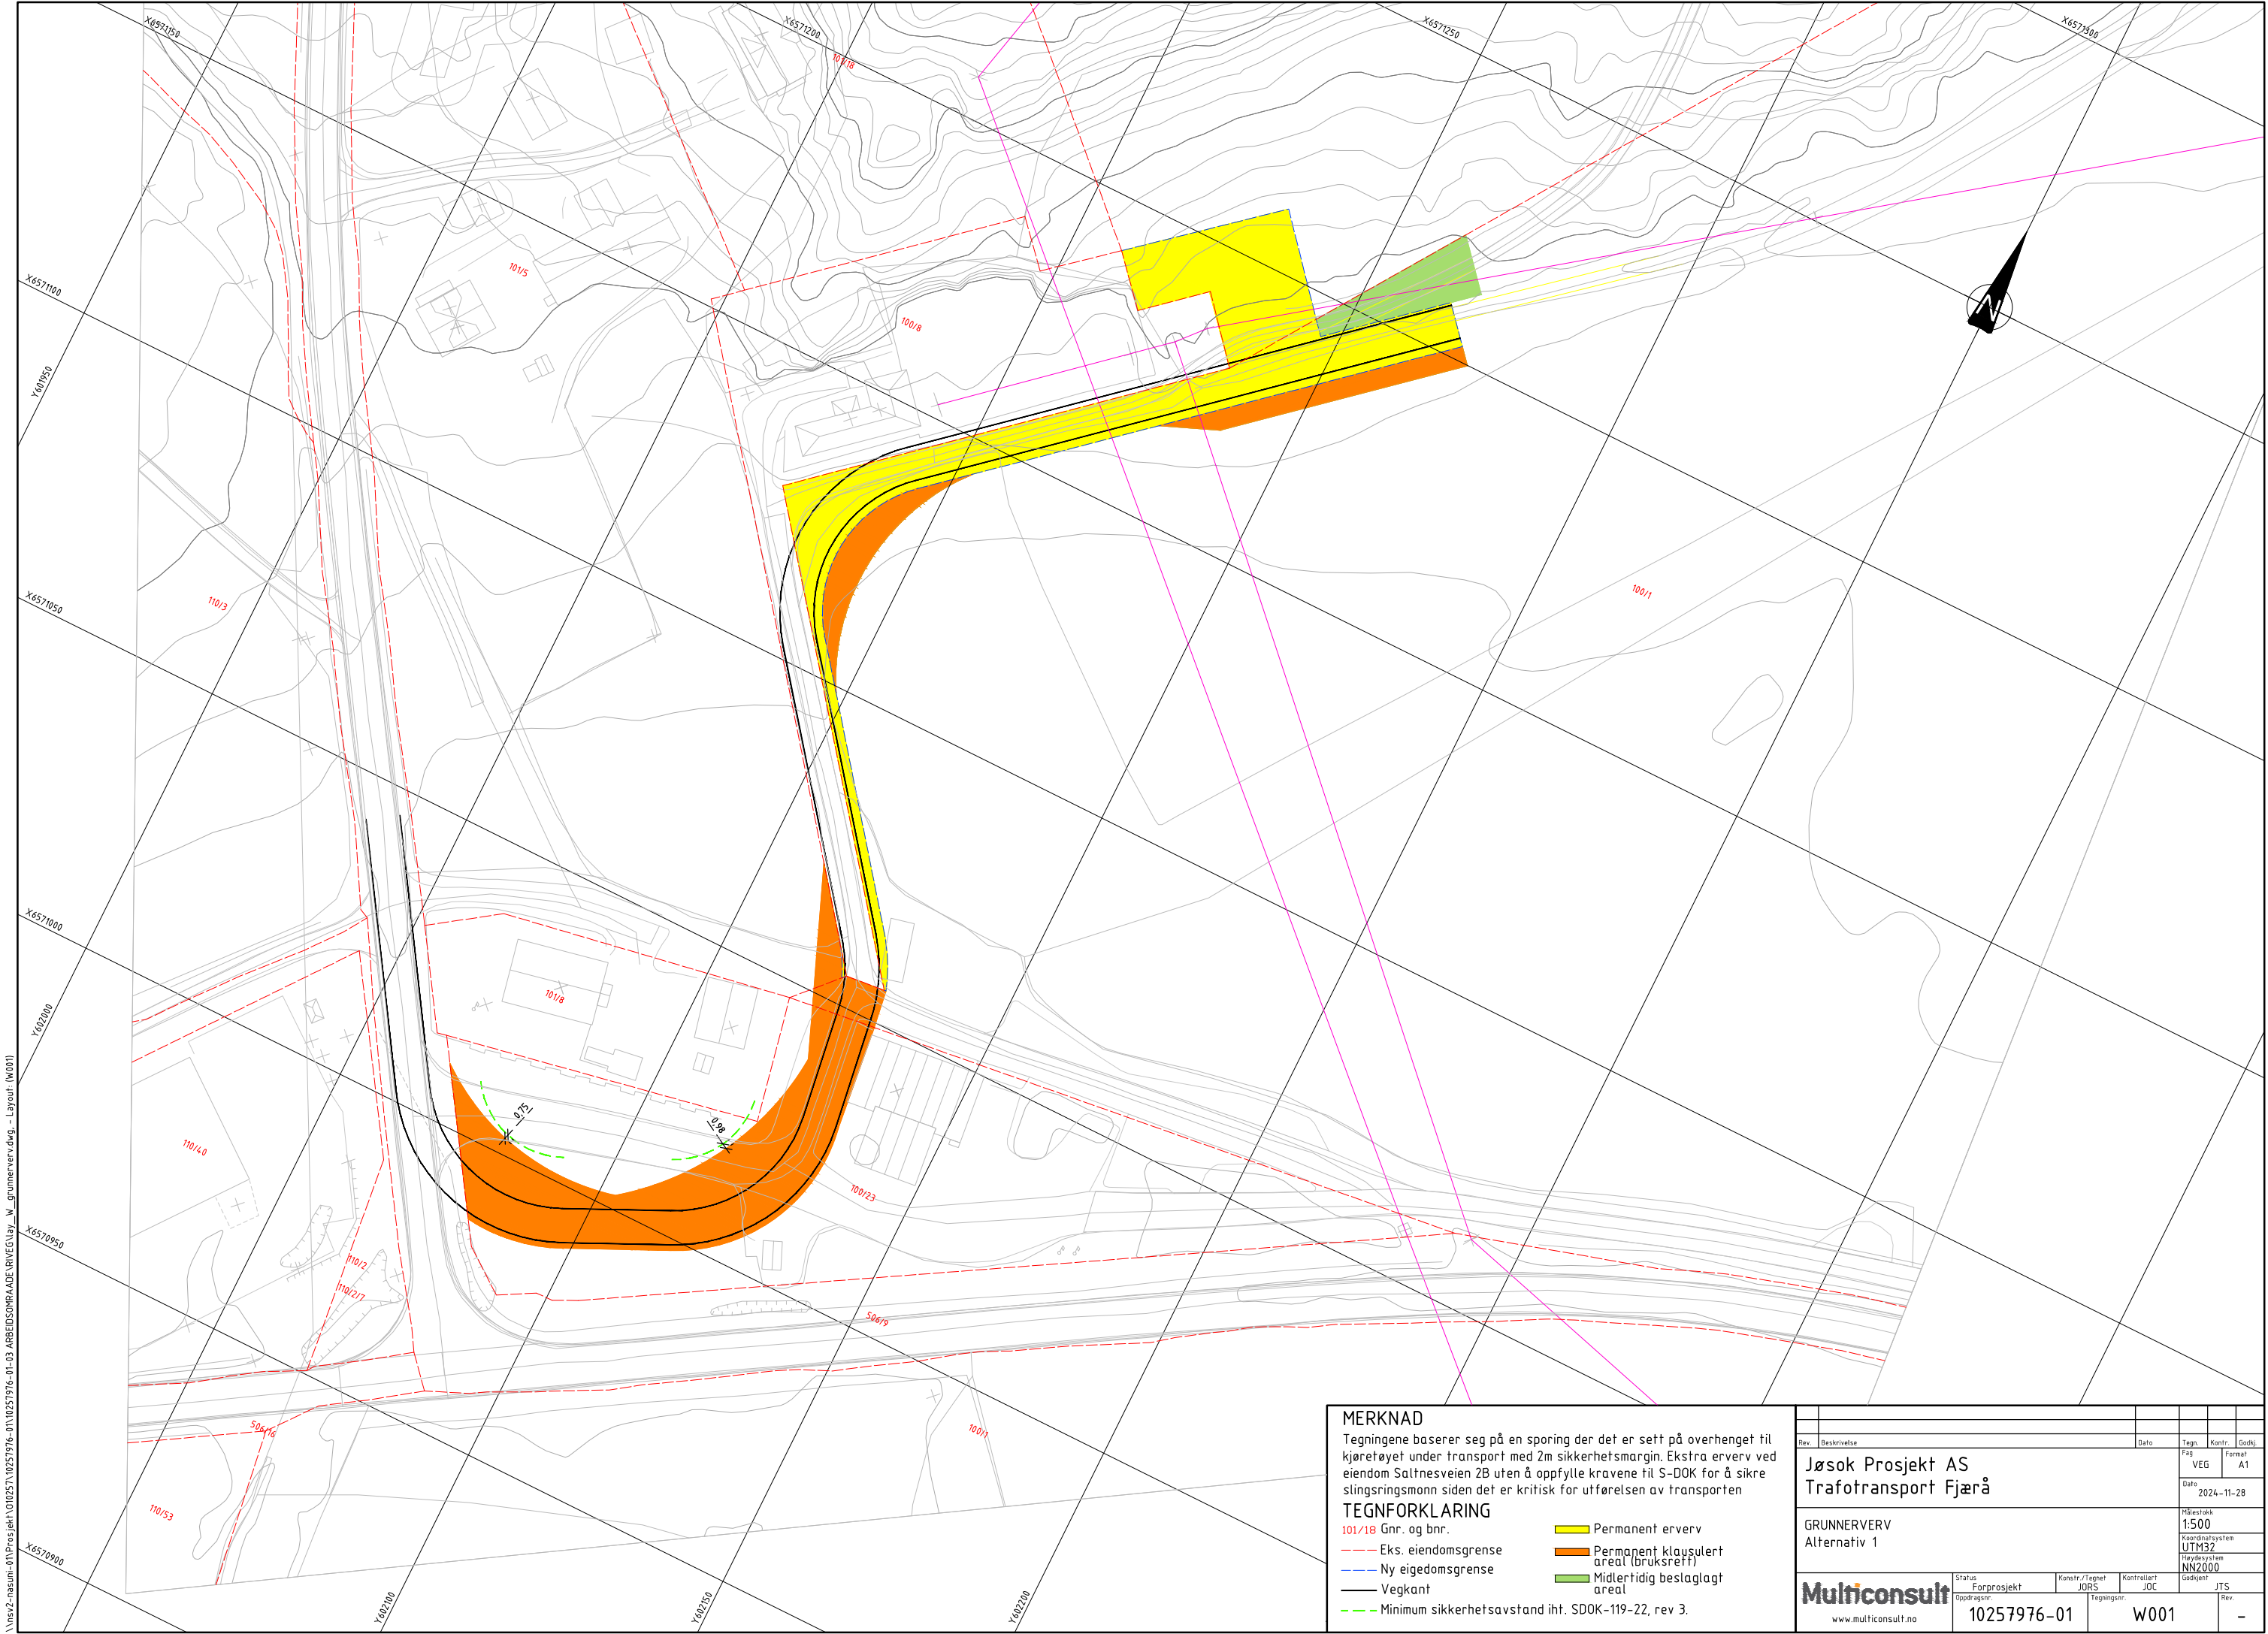

\\ns2-nasuni-01\Prosjekt\10257976-01\10257976-01-03 ARBEIDSMÅL\ADE\VEG\lay_W_grunnerv.dwg, - Layout (W001)

MERKNAD

Tegningene baserer seg på en sporing der det er sett på overhenger til kjøretøyet under transport med 2m sikkerhetsmargin. Ekstra erverv ved eiendom Saltnesveien 2B uten å oppfylle kravene til S-DOK for å sikre slingsringsmann siden det er kritisk for utførelsen av transporten

TEGNFORKLARING

101/18 Gnr. og bnr.

Eks. eiendomsgrense

Ny eiendomsgrense

Vegkant

Minimum sikkerhetsavstand iht. SDOK-119-22, rev 3.

Permanent erverv

Permanent klagsulert areal (bruksrett)

Midlertidig beslaglagt areal

Rev.		Beskrivelse	Dato	Tag.	Kontr.	Godkj.
Fag		VEG				A1
Format						
Dato		2024-11-28				
Målestokk		1:500				
Koordinatsystem		UTM32				
Høydesystem		NN2000				
Godkjent		JTS				
Rev.						
Status		Forprosjekt	Konstr./Tegnet	JORS	Kontrollert	JOC
Oppdragsnr.		10257976-01	Tegningsnr.	W001		
www.multiconsult.no						