

N 6720500

N 6720400

N 6720300

N 6720200


Ø 3255000

Ø 3255100

Ø 3255200

Ø 3255300

Ø 3255400

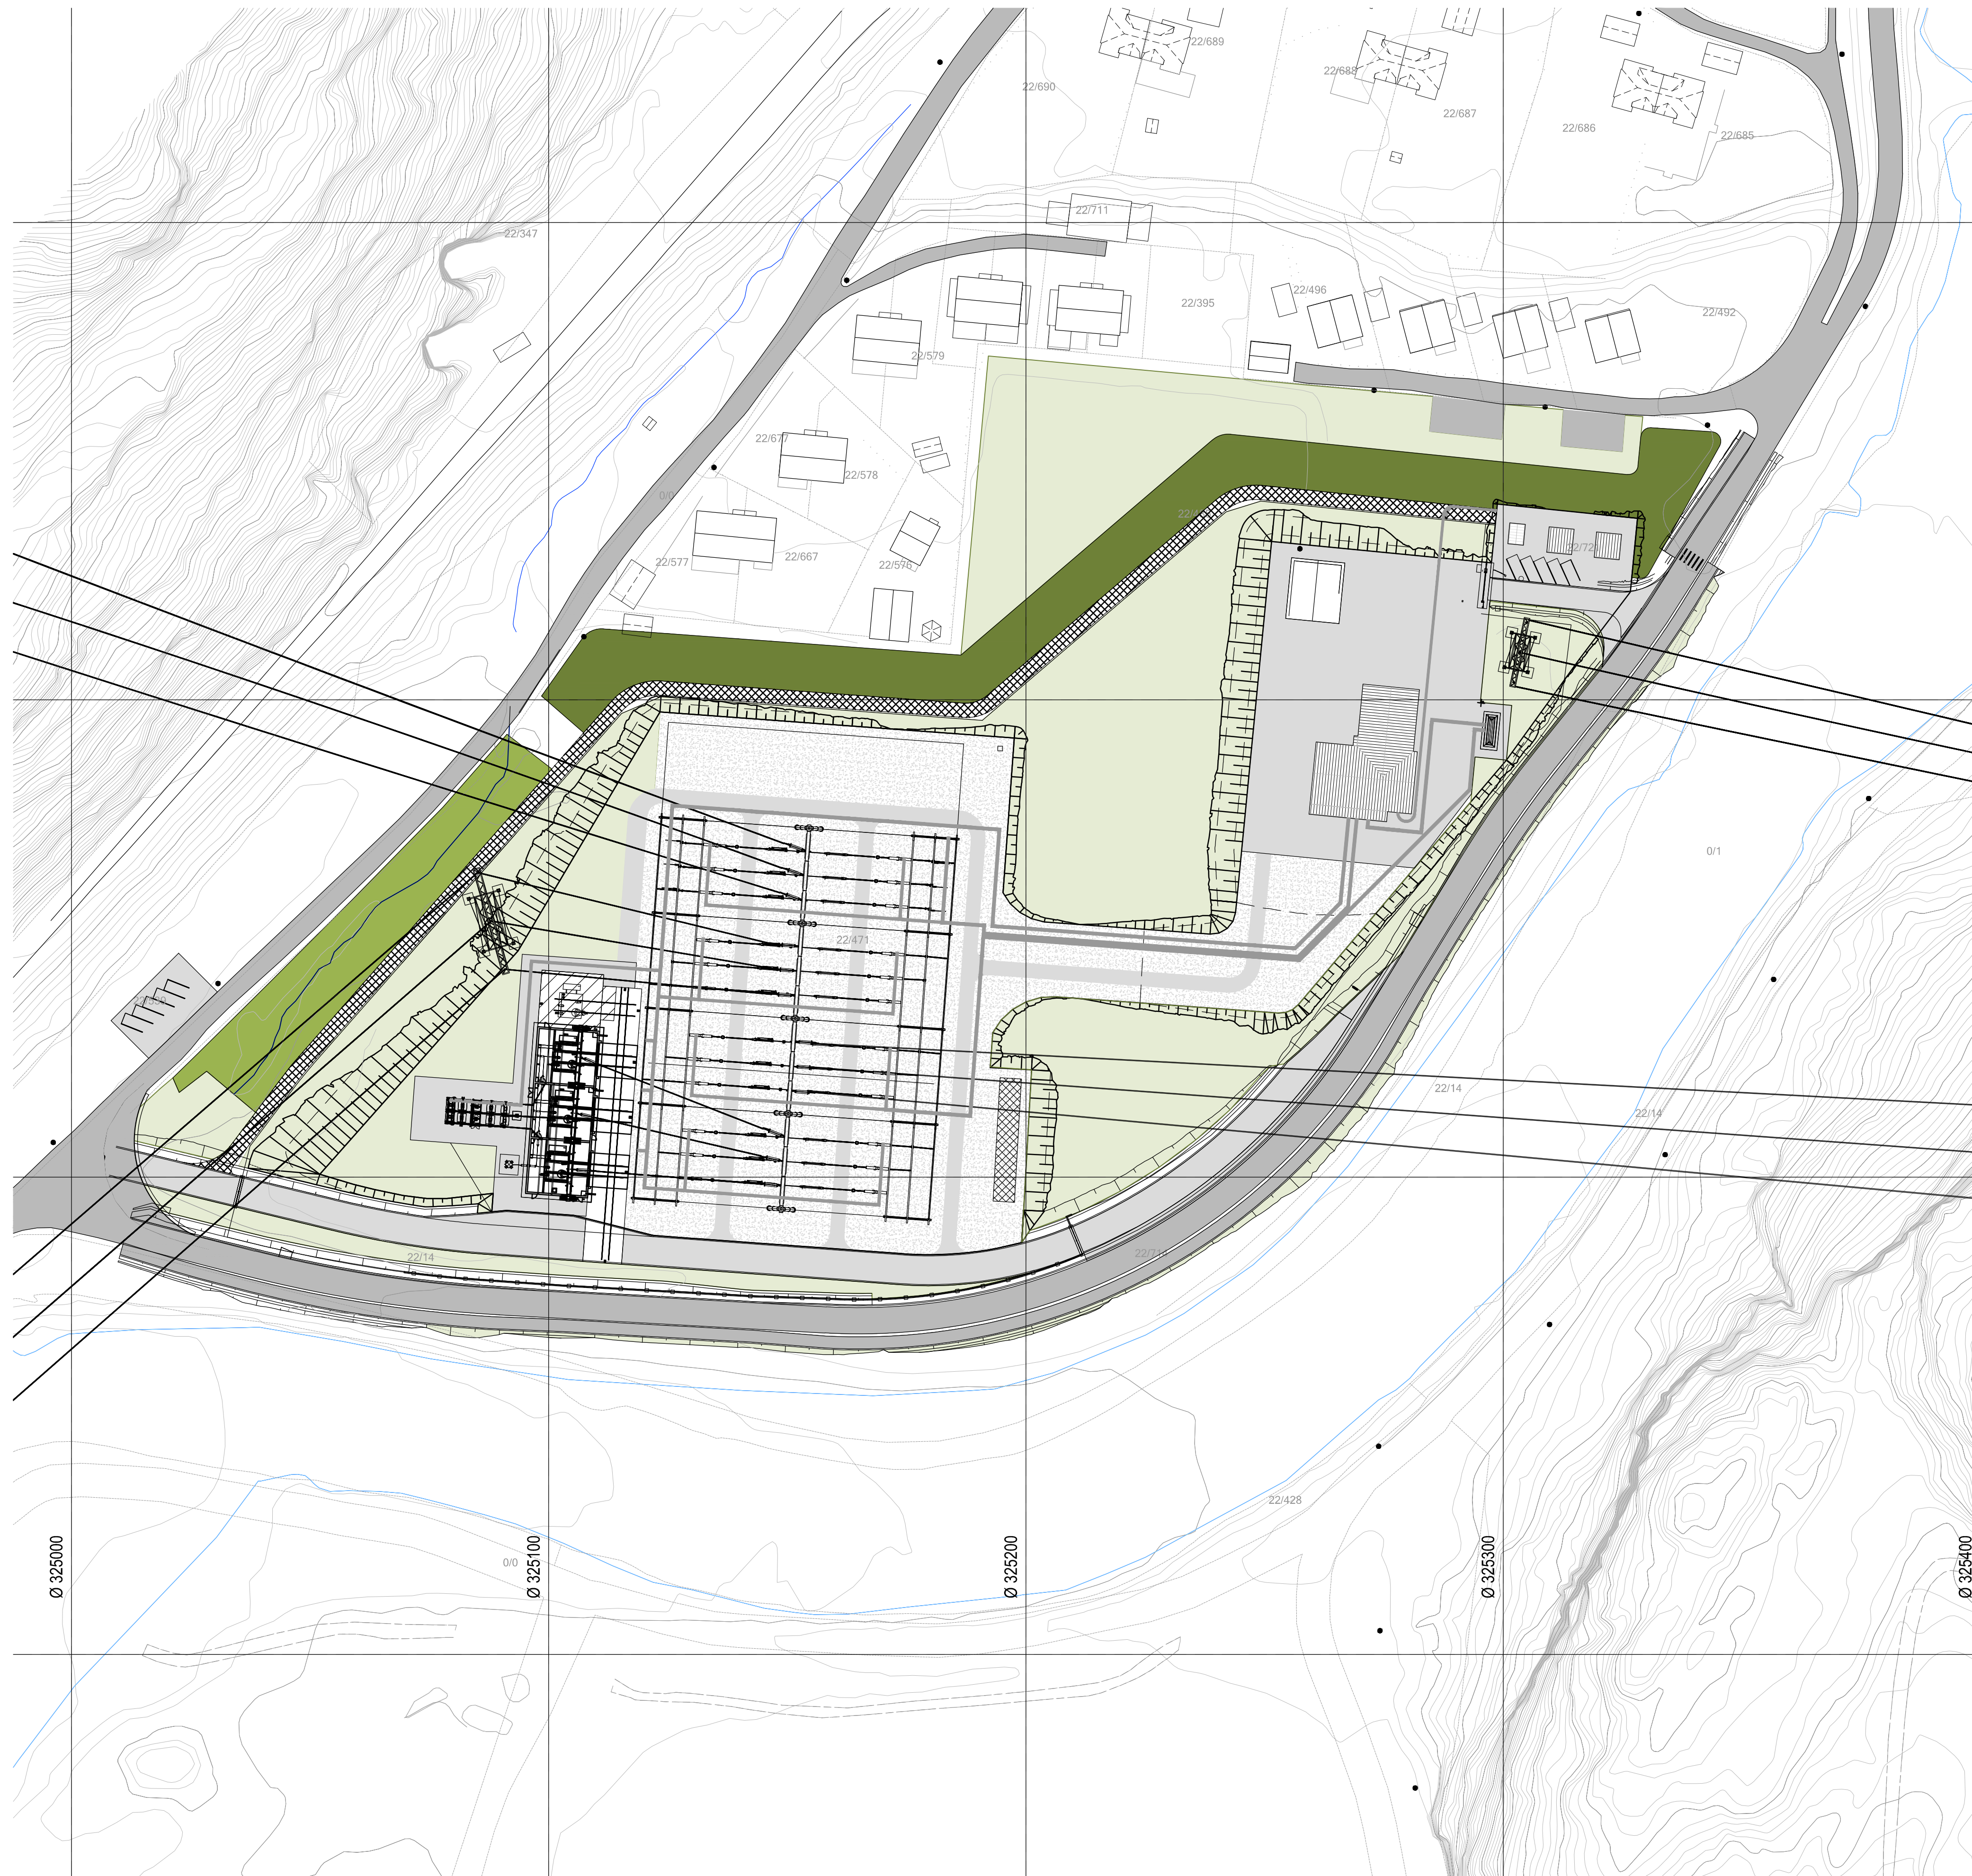

Tegnforklaringer

- Ny beplantning
- Bevaring av vegetasjon
- Revegetering og tilsåing med stedtilpasset frøblanding
- Grus
- Asfalt

Merknad

Ny beplantning skal være norske arter, og foreslås av entreprenør i egen beplantningsplan etter krav i arealbruksplan kap. 2.5 og arbeidsbeskrivelse vedlegg A-2 kap. 4.9.

Underlagt taushetsplikt etter energiloven § 9-3, jf. bfe § 6-2. Unntatt fra innsyn etter off. lova § 13.

03B	Utgitt for tilbudgrunnlag	EVAH	ANV	JOEK	29.09.2022
Rev.	Utgivelsesgrunn/Revisjonsbeskrivelse	Utarbeidet	Kontrollert	Godkjent	Dato, da mm åååå
Prosjekt / Kontrakt nr. 10368 - KON - 002917 Dalekvam Transformatorstasjon					
Tittel Dalekvam Transformatorstasjon Situasjonsplan Beplantning					Høstetokk 1:750 Koordinatsystem Euref 89 UTM32 Høydesystem NN2000
Byggherre Statnett		Leverandør Multiconsult		Fagansvarlig N/A Uførørende N/A	
Gradering <i>Statnett Sensitiv informasjon</i>		Leverandørens dokumentnummer 10368-MUL-DAL-LARK-DW-002		Format A1	
Erstatter dokument N/A		Dokumentnummer 10226956		Blad 1/1	

