


"X:\nor\opprodrag\Troms\5112079\DAK\VA\A\k\m\Z-20.dwg - EriLin - Plottet: 2023-12-19 10:02:18 - LAYOUT = Z-20-07 - XREF = Langvatnet_Arealbruksområder, Langvatnet_Prinsipp_Plan, Langvatnet_VA_Profil, Langvatnet_VA_Plan, Langvatnet_Ref\K\286_ETRS89_EstMar, Terenng_Contour_1m_ETRS89_UTM33N_EstMar"

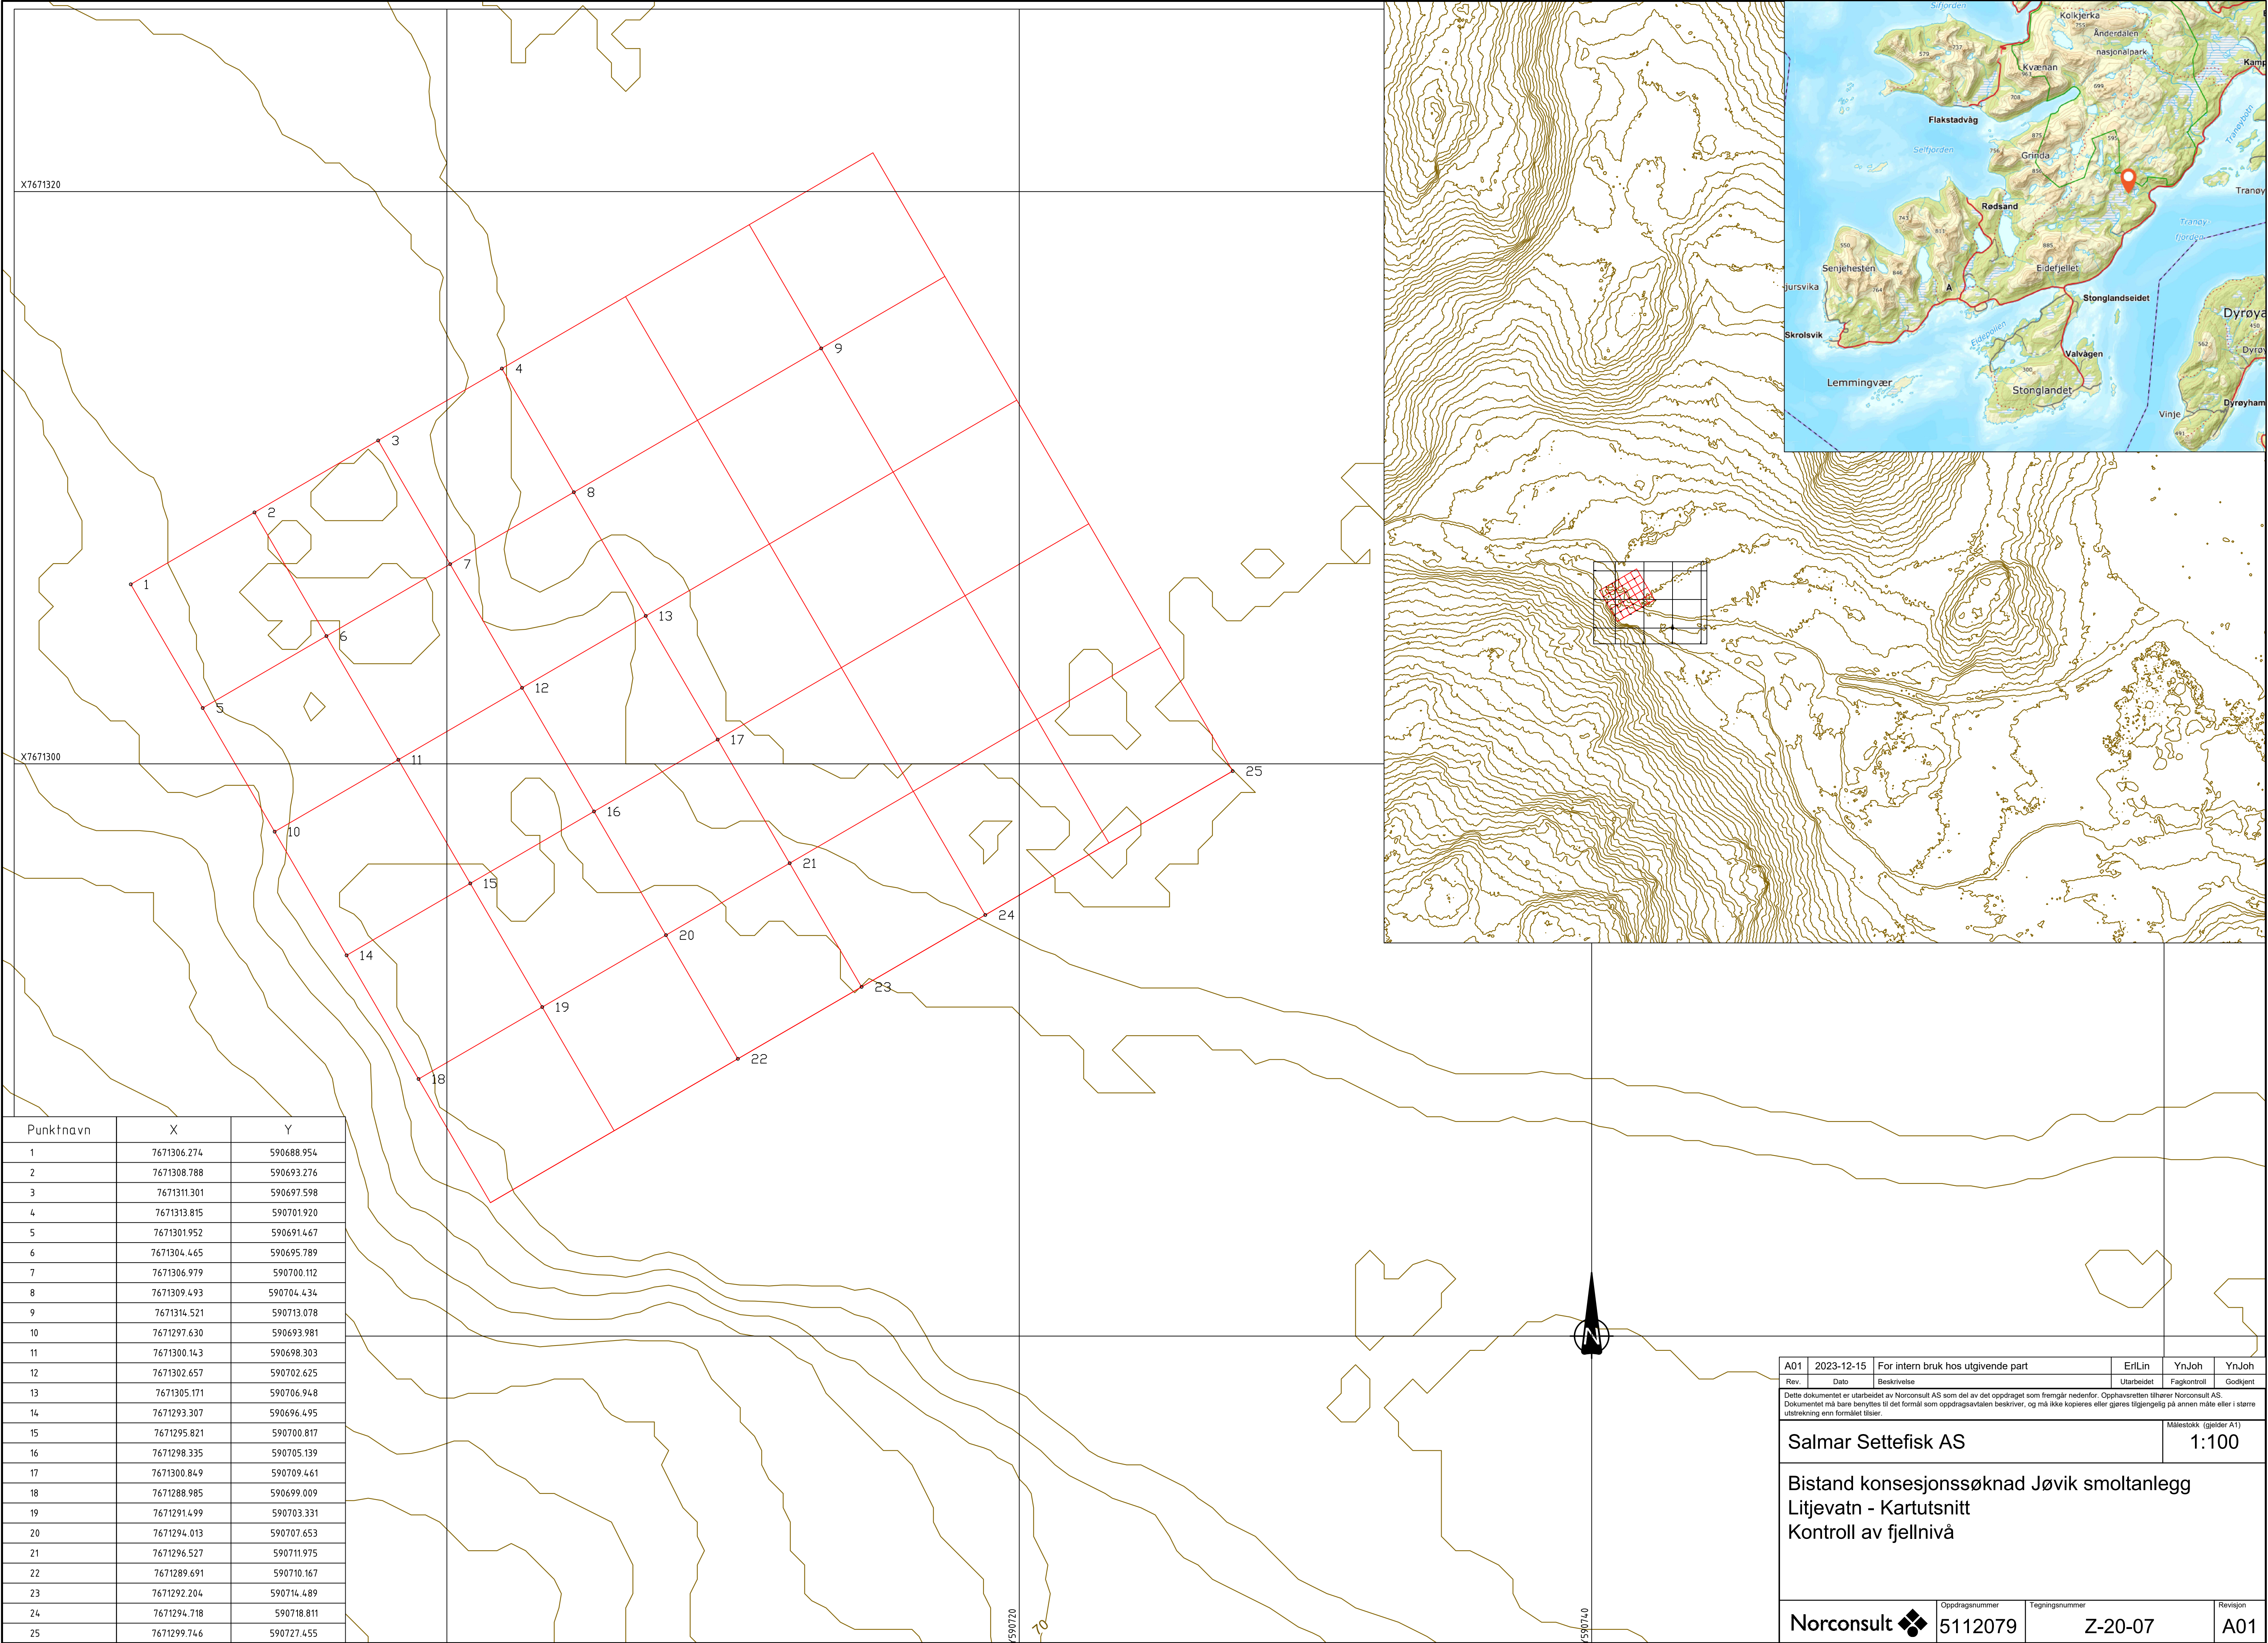

Punktnavn	X	Y
1	7671306.274	590688.954
2	7671308.788	590693.276
3	7671311.301	590697.598
4	7671313.815	590701.920
5	7671301.952	590691.467
6	7671304.465	590695.789
7	7671306.979	590700.112
8	7671309.493	590704.434
9	7671314.521	590713.078
10	7671297.630	590693.981
11	7671300.143	590698.303
12	7671302.657	590702.625
13	7671305.171	590706.948
14	7671293.307	590696.495
15	7671295.821	590700.817
16	7671298.335	590705.139
17	7671300.849	590709.461
18	7671288.985	590699.009
19	7671291.499	590703.331
20	7671294.013	590707.653
21	7671296.527	590711.975
22	7671289.691	590710.167
23	7671292.204	590714.489
24	7671294.718	590718.811
25	7671299.746	590727.455

A01	2023-12-15	For intern bruk hos utgivende part	EriLin	YnJoh	YnJoh
Rev.	Dato	Beskrivelse	Utarbeidet	Fagkontroll	Godkjent
Dette dokumentet er utarbeidet av Norconsult AS som del av det oppdraget som fremgår nedenfor. Opphavsretten tilhører Norconsult AS. Dokumentet må bare benyttes til det formål som oppdragsavtalen beskriver, og må ikke kopieres eller gjøres tilgjengelig på annen måte eller i større utstrekning enn formålet tilsier.					
Salmar Settefisk AS					Målestokk (gjelder A1) 1:100
Bistand konsesjonssøknad Jøvik smoltanlegg Litjevatn - Kartutsnitt Kontroll av fjellnivå					
Norconsult		Oppdragsnummer 5112079	Tegningsnummer Z-20-07	Revisjon A01	