


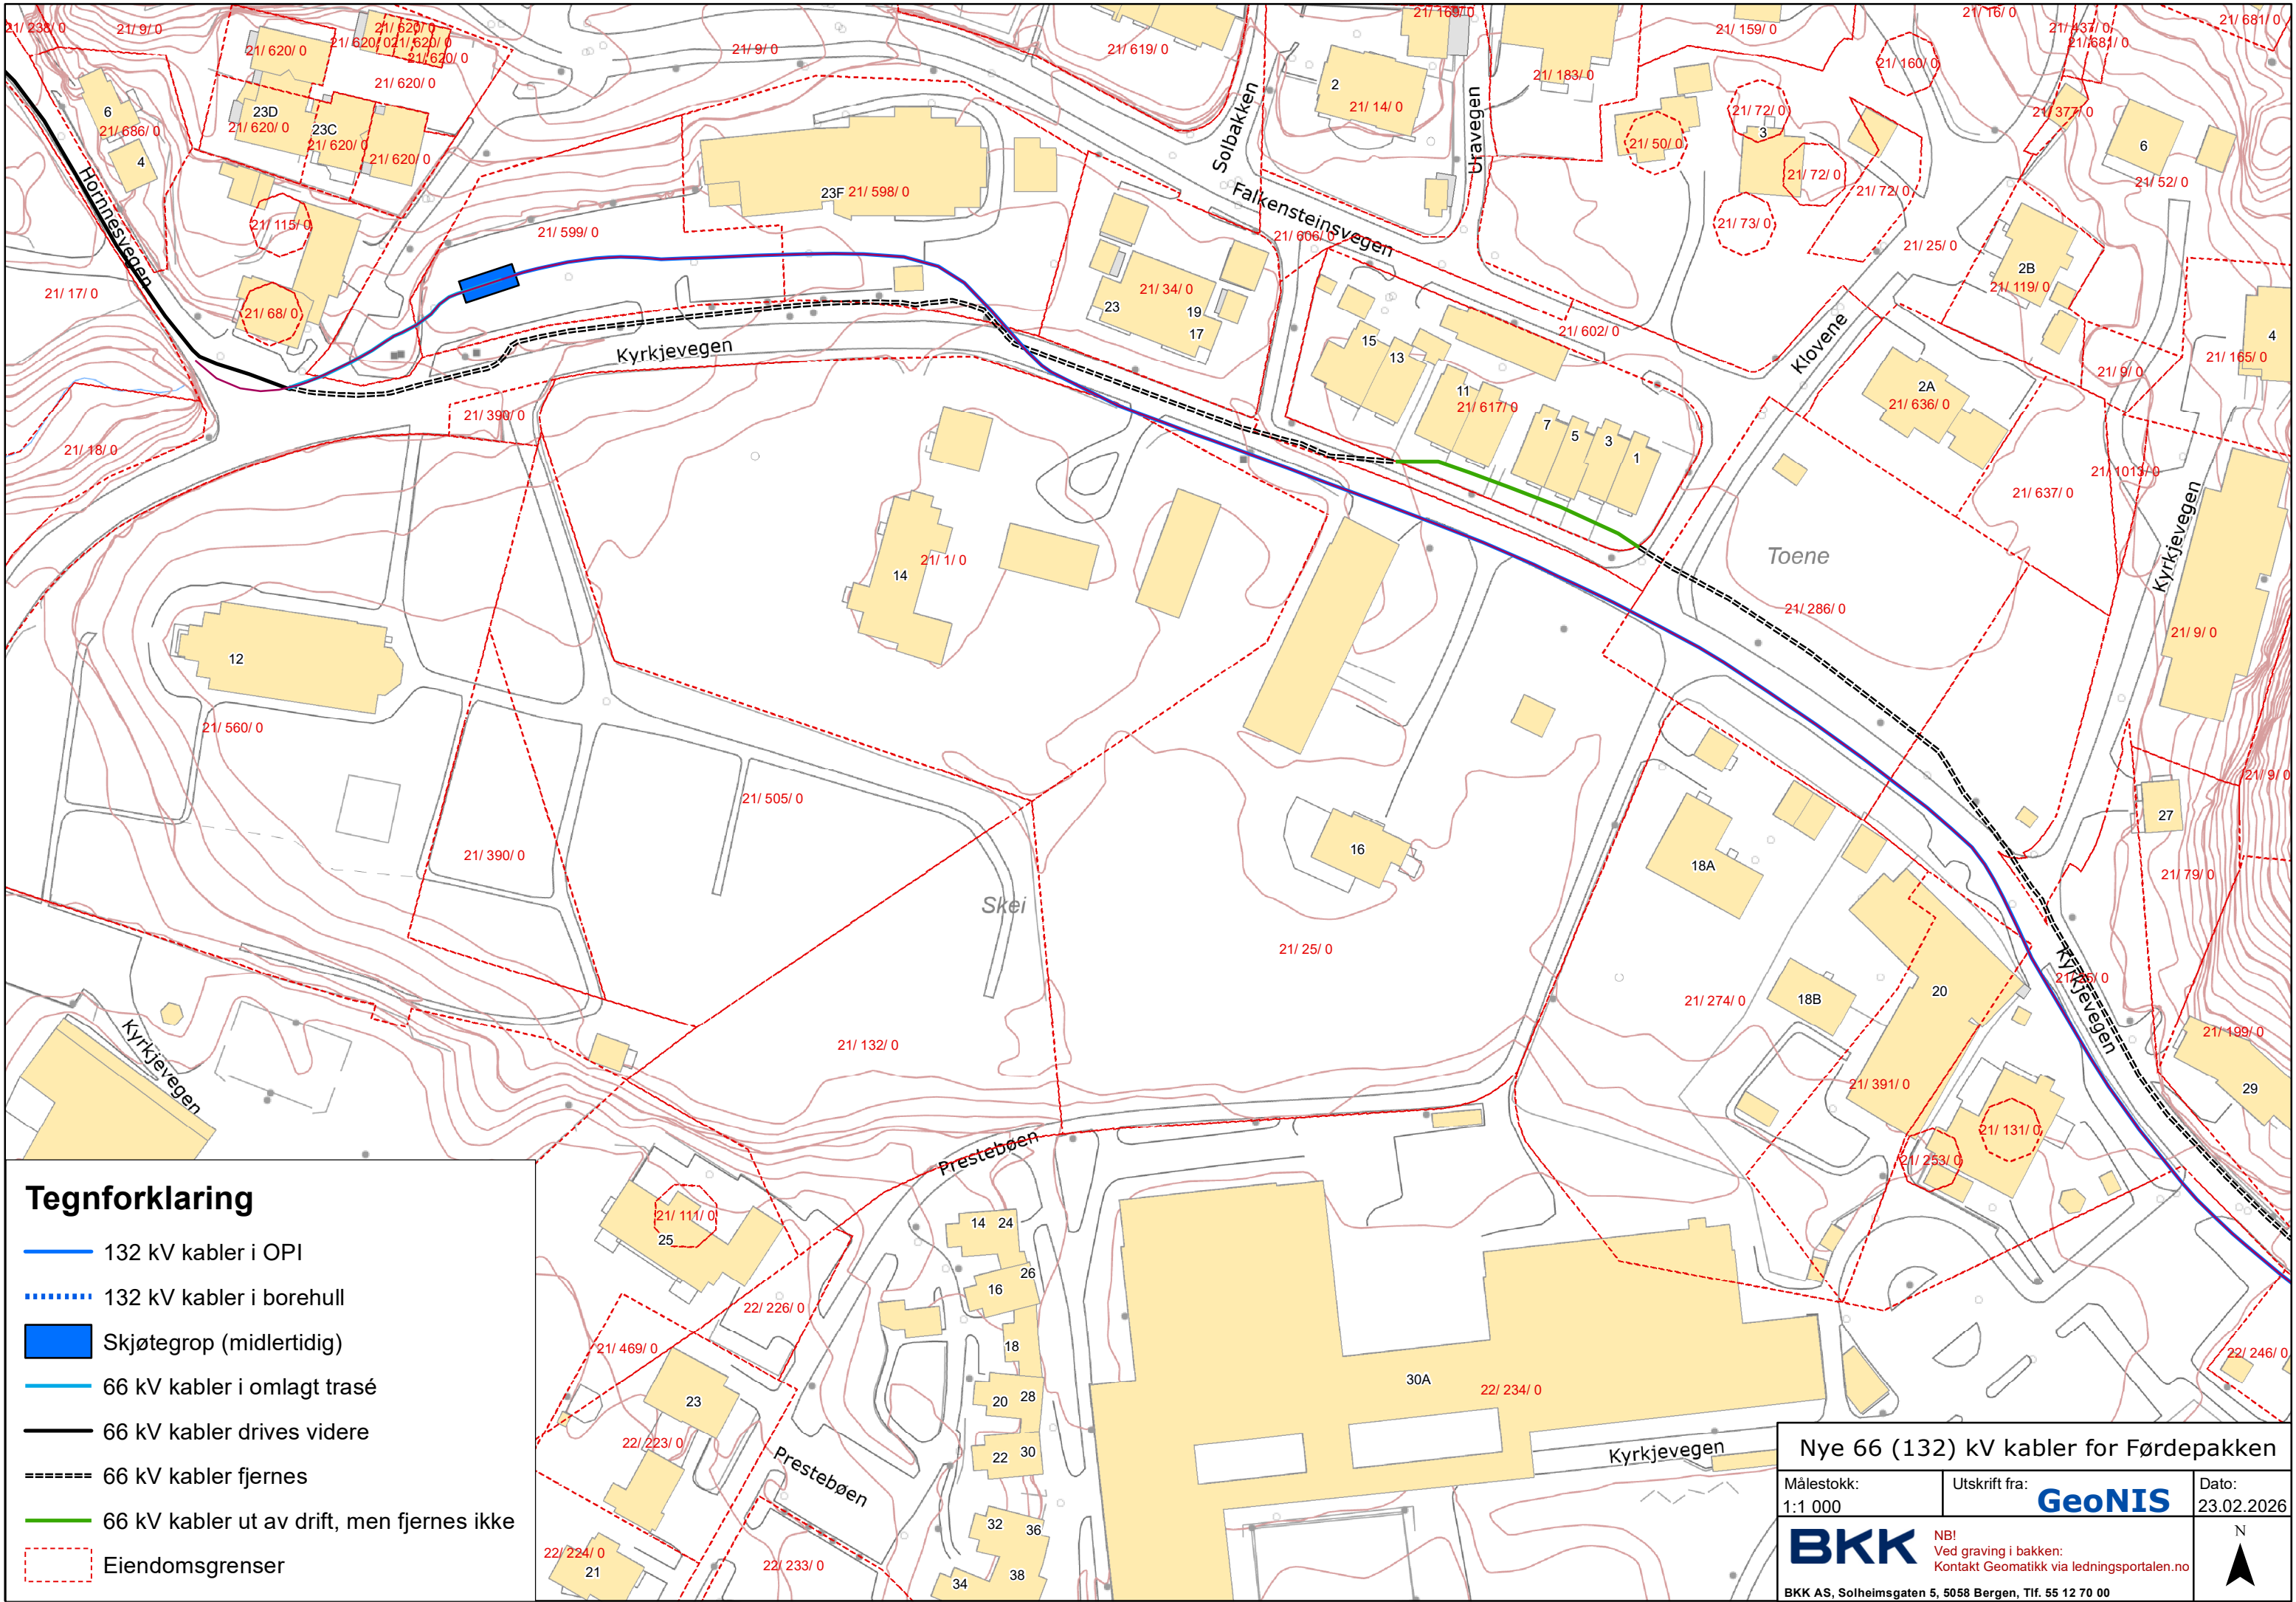

Tegnforklaring

- 132 kV kabler i OPI
- 132 kV kabler i borehull
- Skjøtegrep (midlertidig)
- 66 kV kabler i omlagt trasé
- 66 kV kabler drives videre
- 66 kV kabler fjernes
- 66 kV kabler ut av drift, men fjernes ikke
- Eiendomsgrenser

Nye 66 (132) kV kabler for Førdpakken

Målestokk:
1:1 000

Utskrift fra:
GeoNIS


Dato:
23.02.2026

BKK

NBI
Ved graving i bakken:
Kontakt Geomatikk via ledningsportalen.no

BKK AS, Solheimsgaten 5, 5058 Bergen, Tlf. 55 12 70 00

N
▲

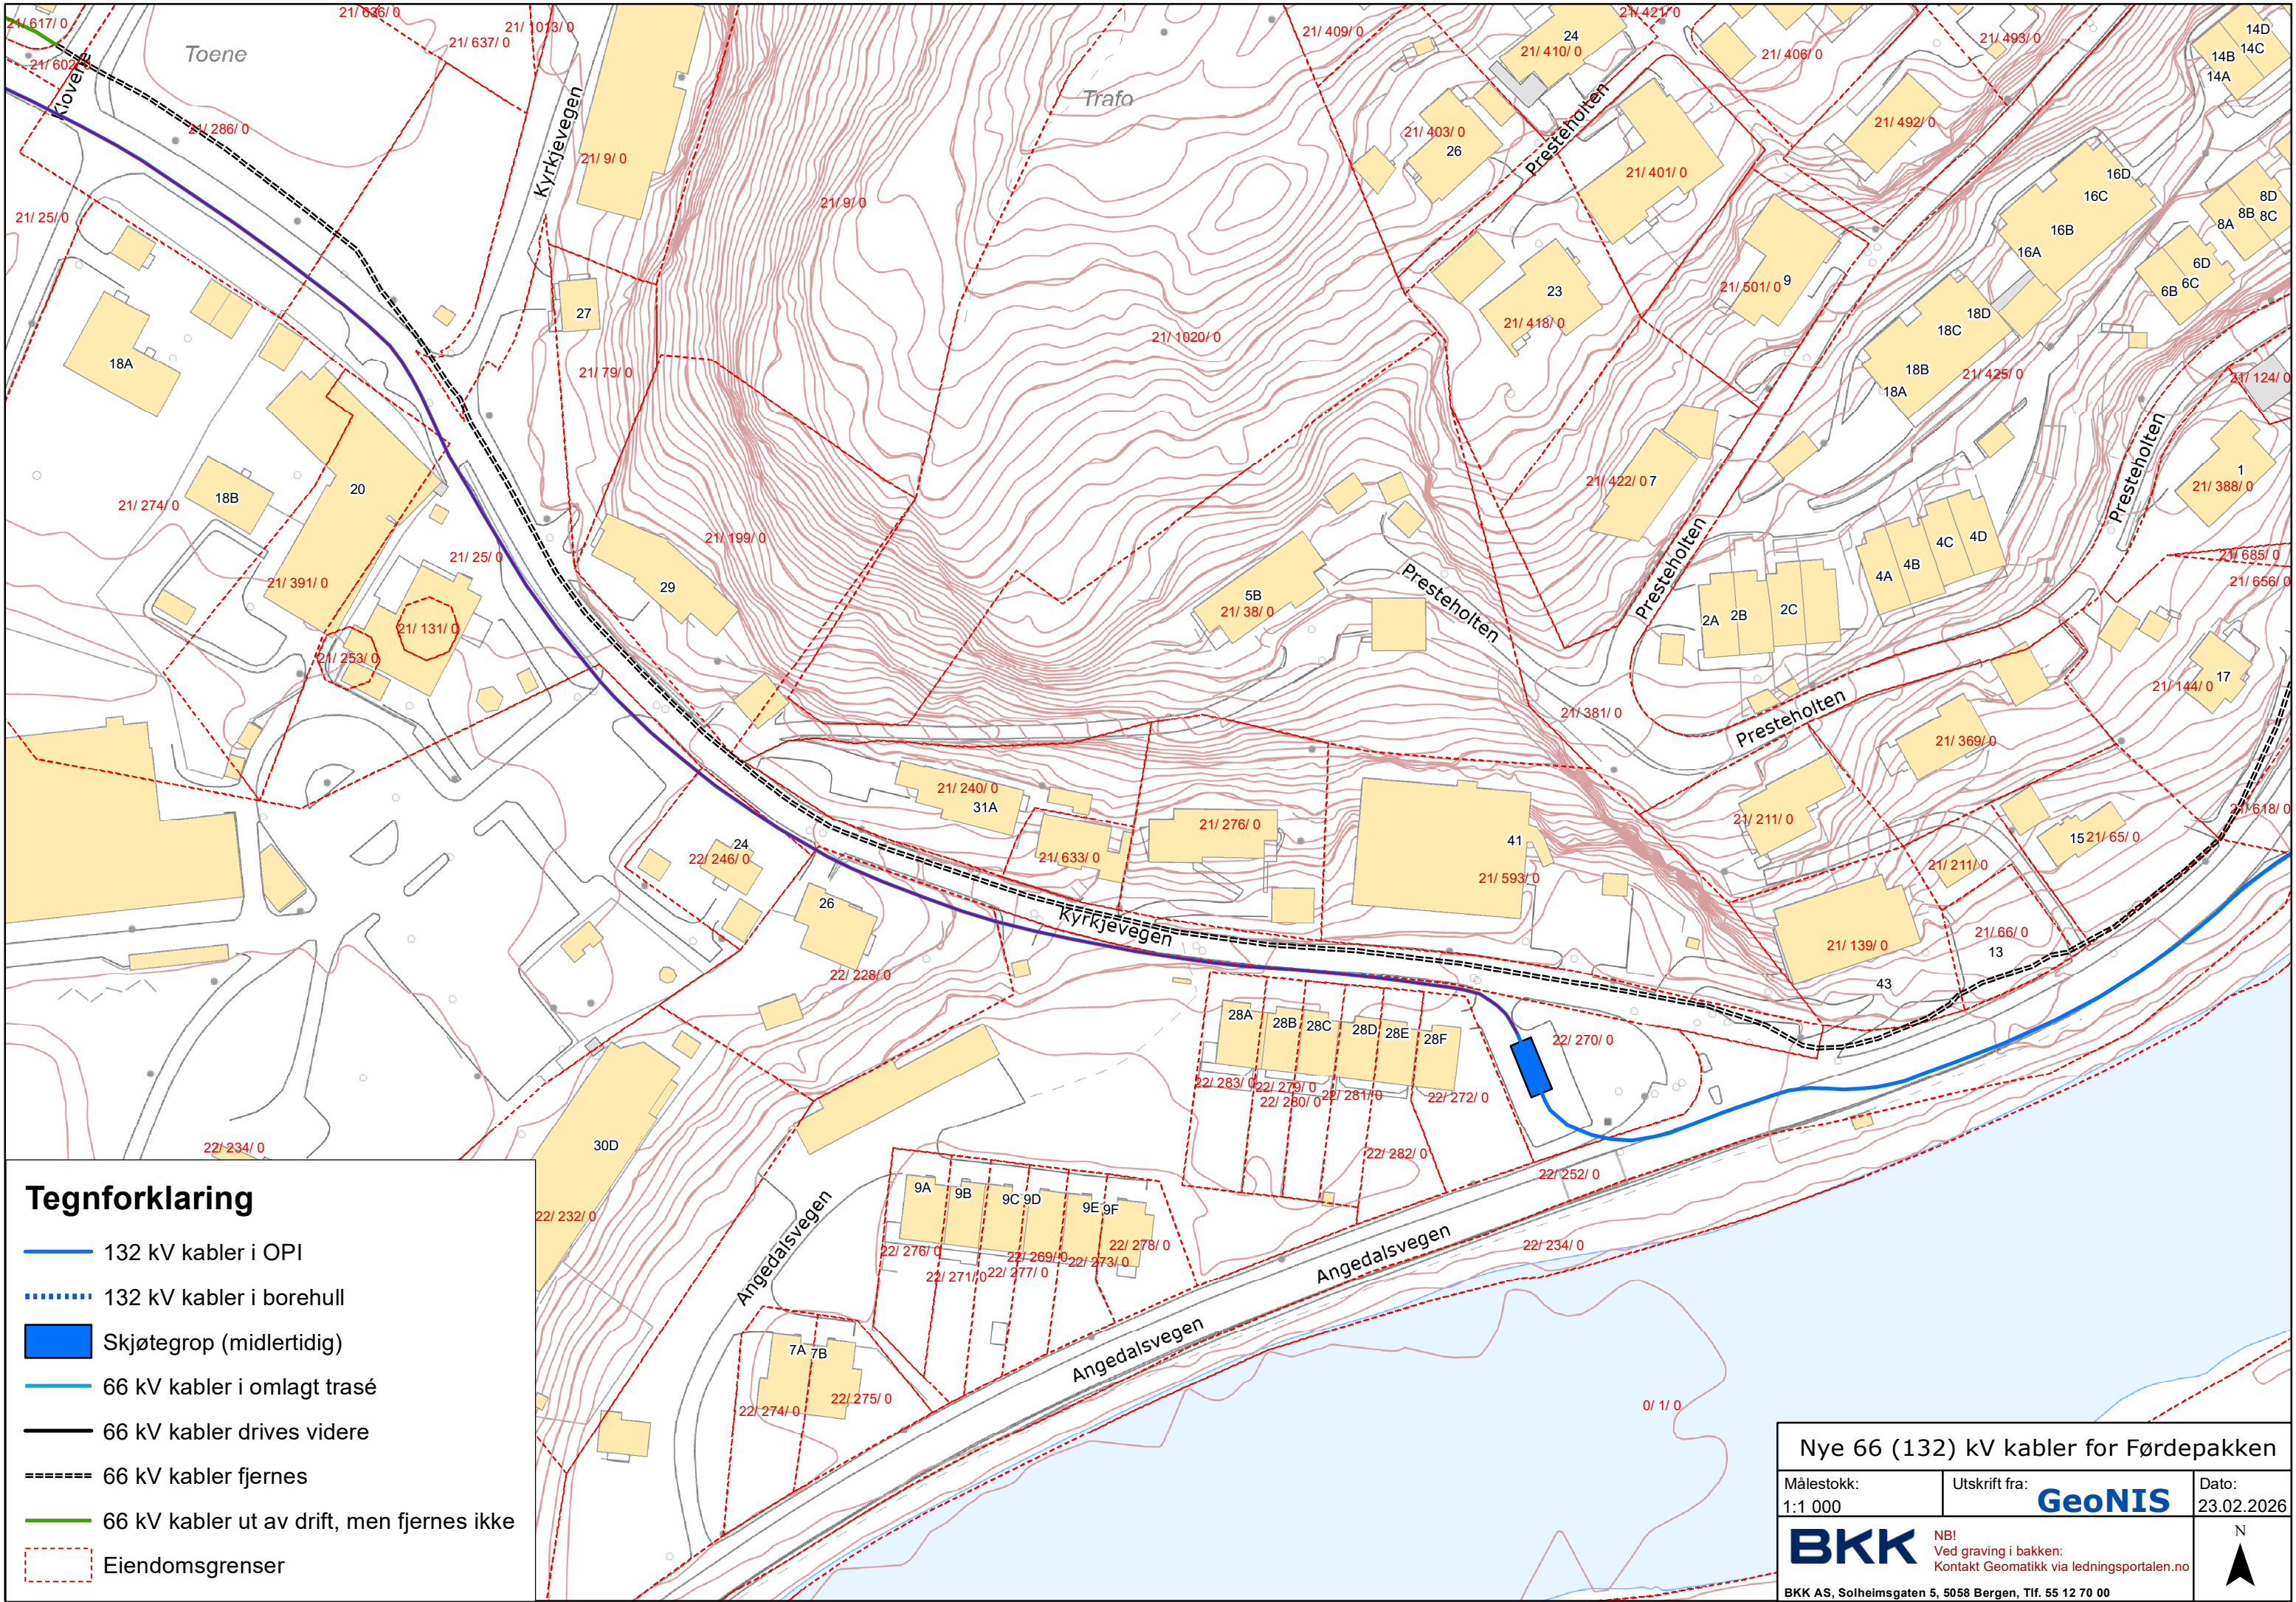


Tegnforklaring

- 132 kV kabler i OPI
- 132 kV kabler i borehull
- Skjøtegrep (midlertidig)
- 66 kV kabler i omlagt trasé
- 66 kV kabler drives videre
- 66 kV kabler fjernes
- 66 kV kabler ut av drift, men fjernes ikke
- Eiendomsgrenser

Nye 66 (132) kV kabler for Førdepakken

Målestokk: 1:1 000	Utskrift fra: GeoNIS	Dato: 23.02.2026
BKK NB! Ved graving i bakken: Kontakt Geomatikk via ledningsportalen.no		
BKK AS, Solheimsgaten 5, 5058 Bergen, Tlf. 55 12 70 00		

N
▲

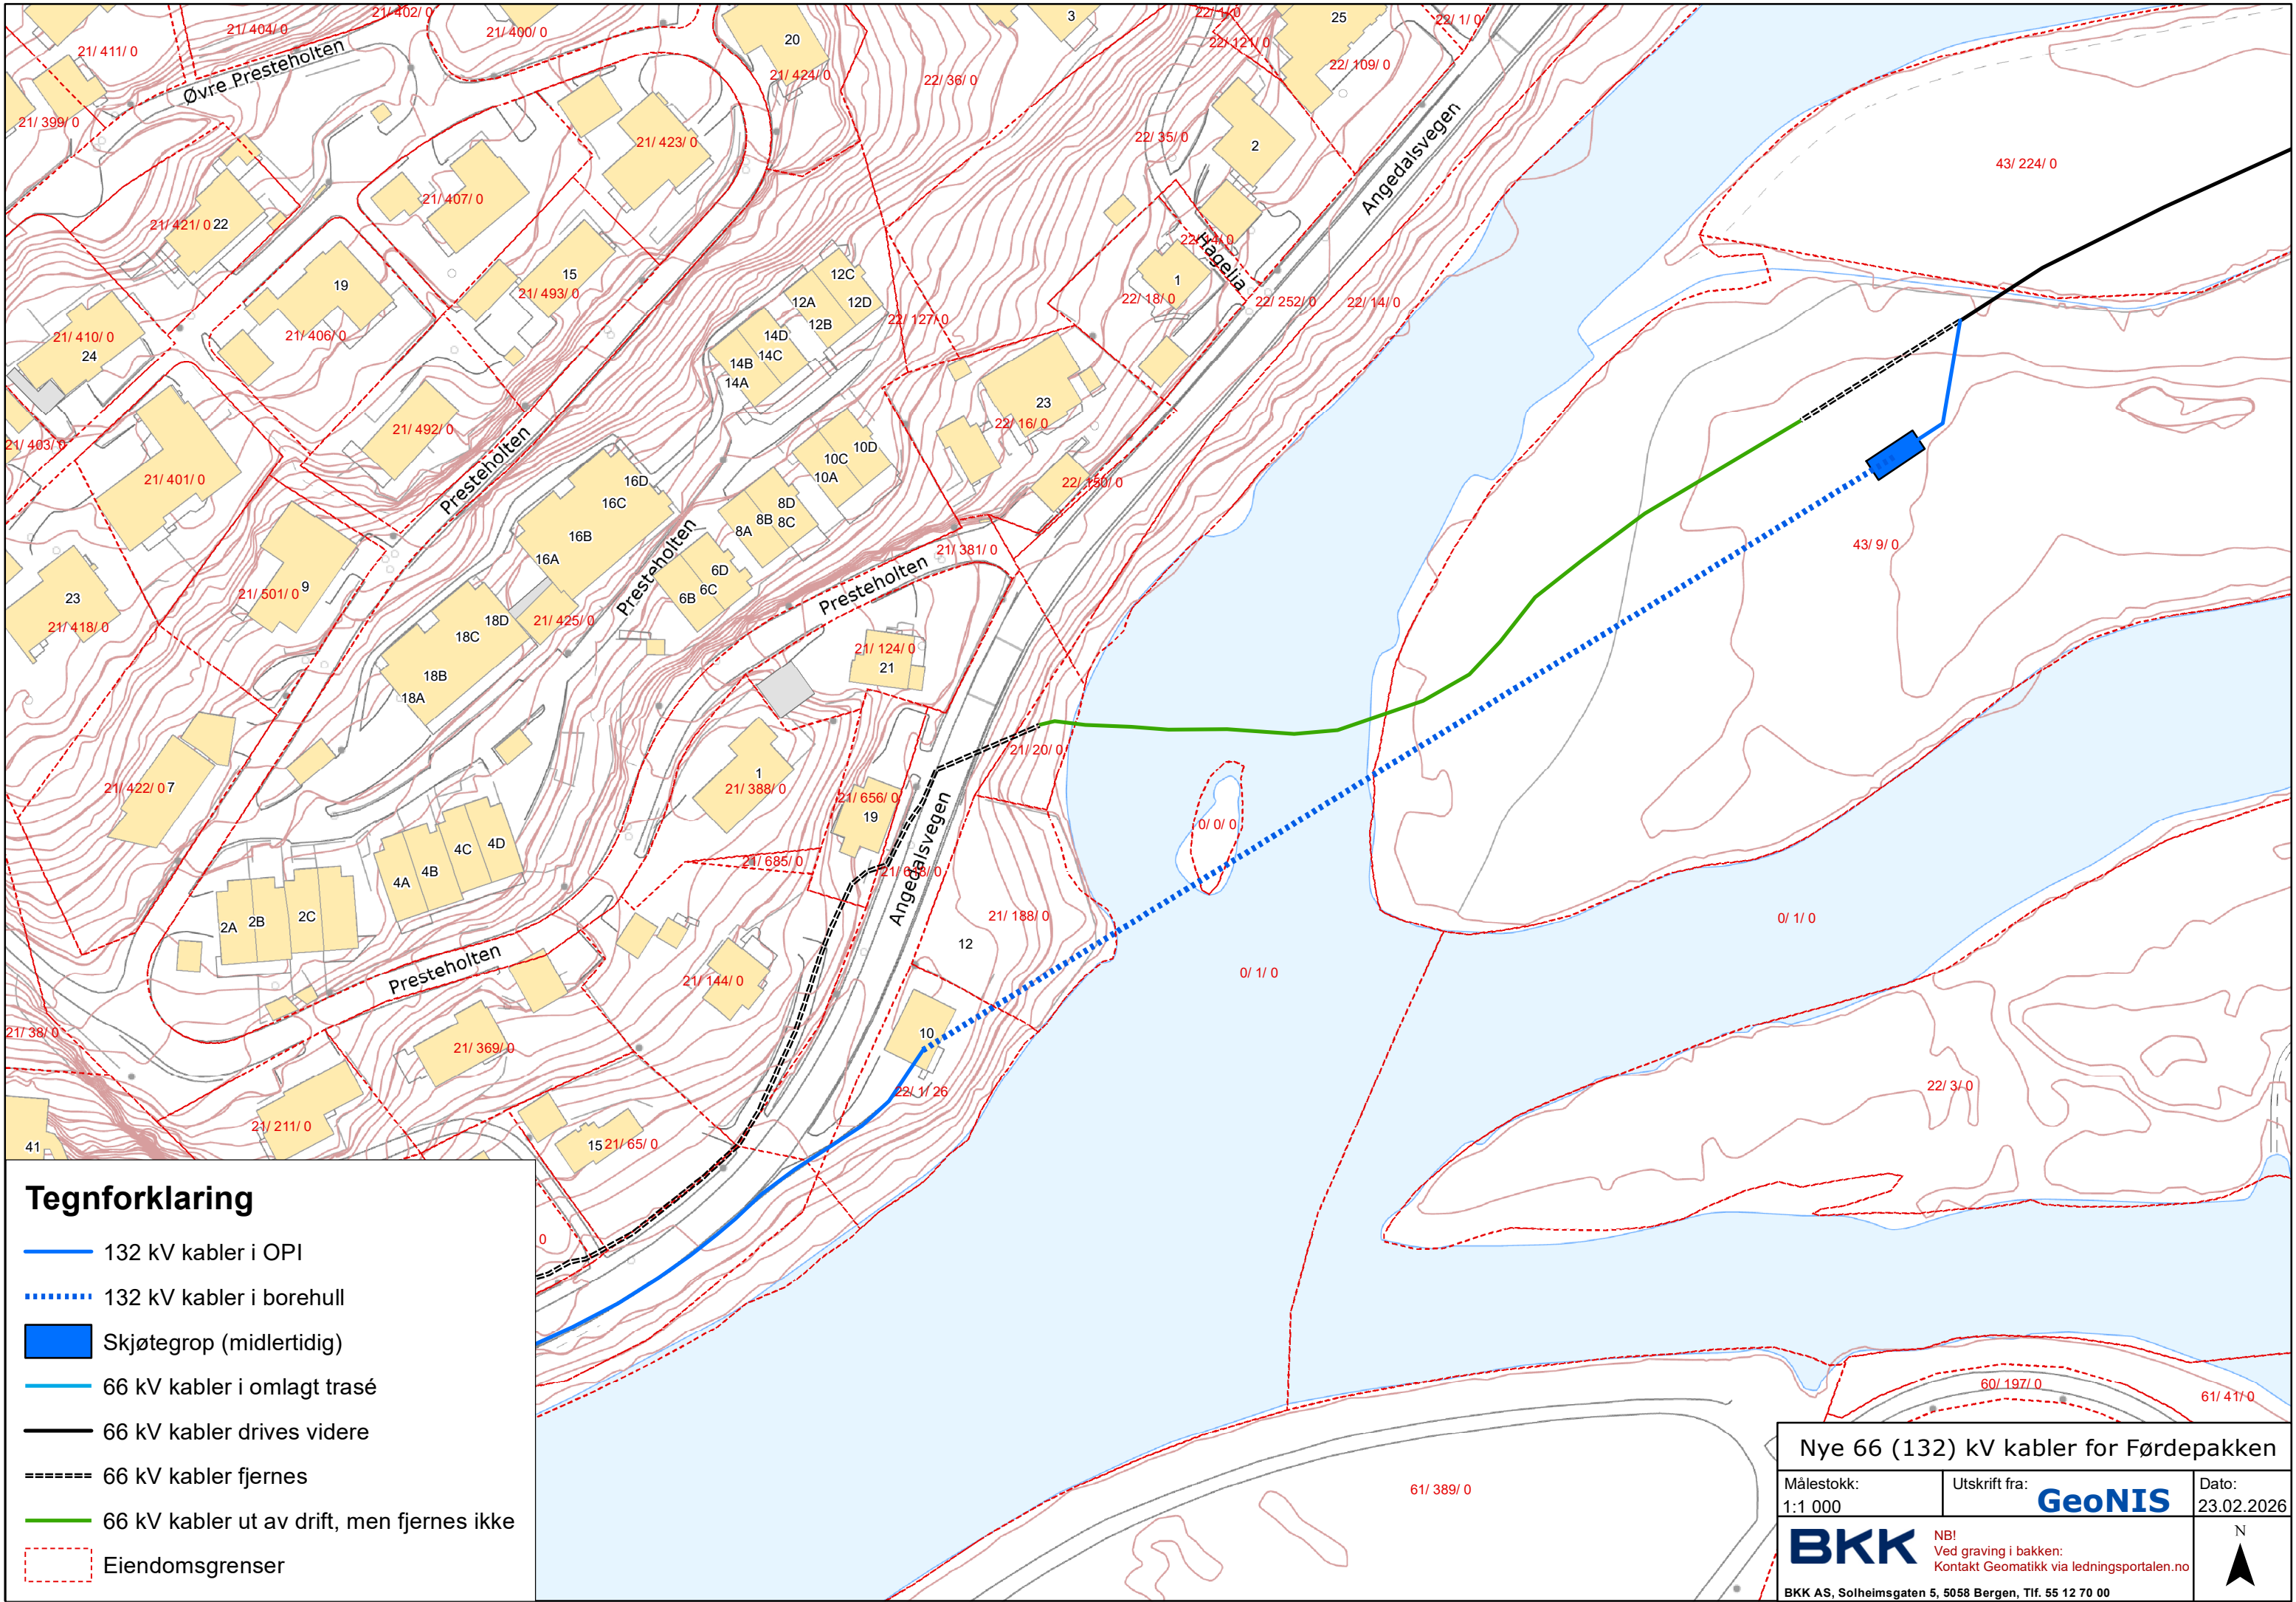

Tegnforklaring

- 132 kV kabler i OPI
- 132 kV kabler i borehull
- Skjøtegrep (midlertidig)
- 66 kV kabler i omlagt trasé
- 66 kV kabler drives videre
- 66 kV kabler fjernes
- 66 kV kabler ut av drift, men fjernes ikke
- Eiendomsgrenser

Nye 66 (132) kV kabler for Førdepakken

Målestokk: 1:1 000	Utskrift fra: GeoNIS	Dato: 23.02.2026
BKK NB! Ved graving i bakken: Kontakt Geomatikk via ledningsportalen.no		N ▲
BKK AS, Solheimsgaten 5, 5058 Bergen, Tlf. 55 12 70 00		