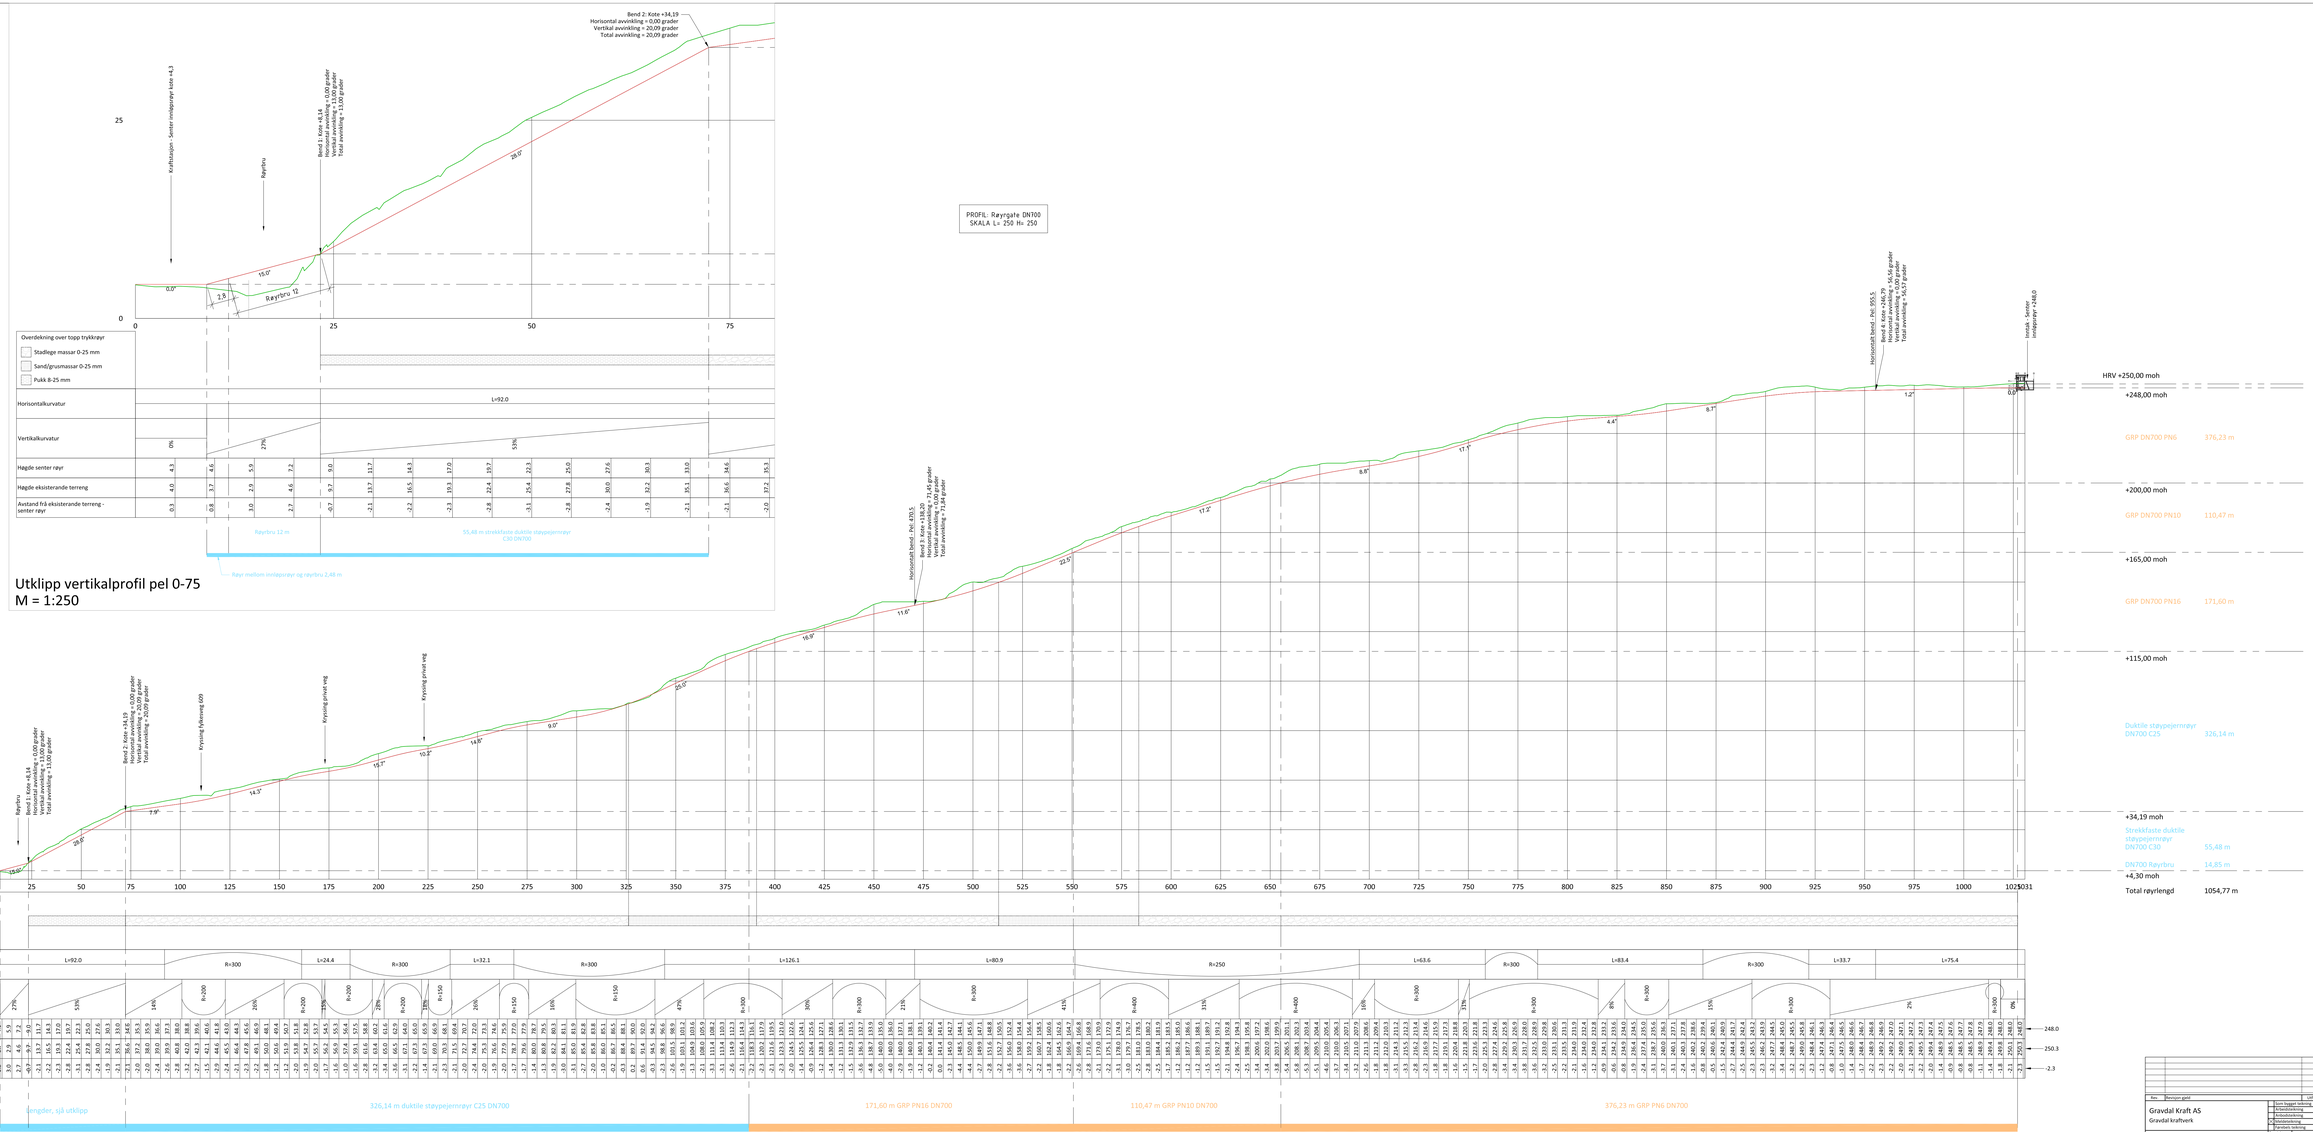

Rev.	Revisjon gjeld	Utført	Kontr.	Dato
	Kvalitetssikring: EQ138	Kontrakt nr.:		110-1

Gravdal Kraft AS
Gravdal kraftverk

Vertikalprofil røyrgate DN700

BYSTØL

Tegningsnr.