


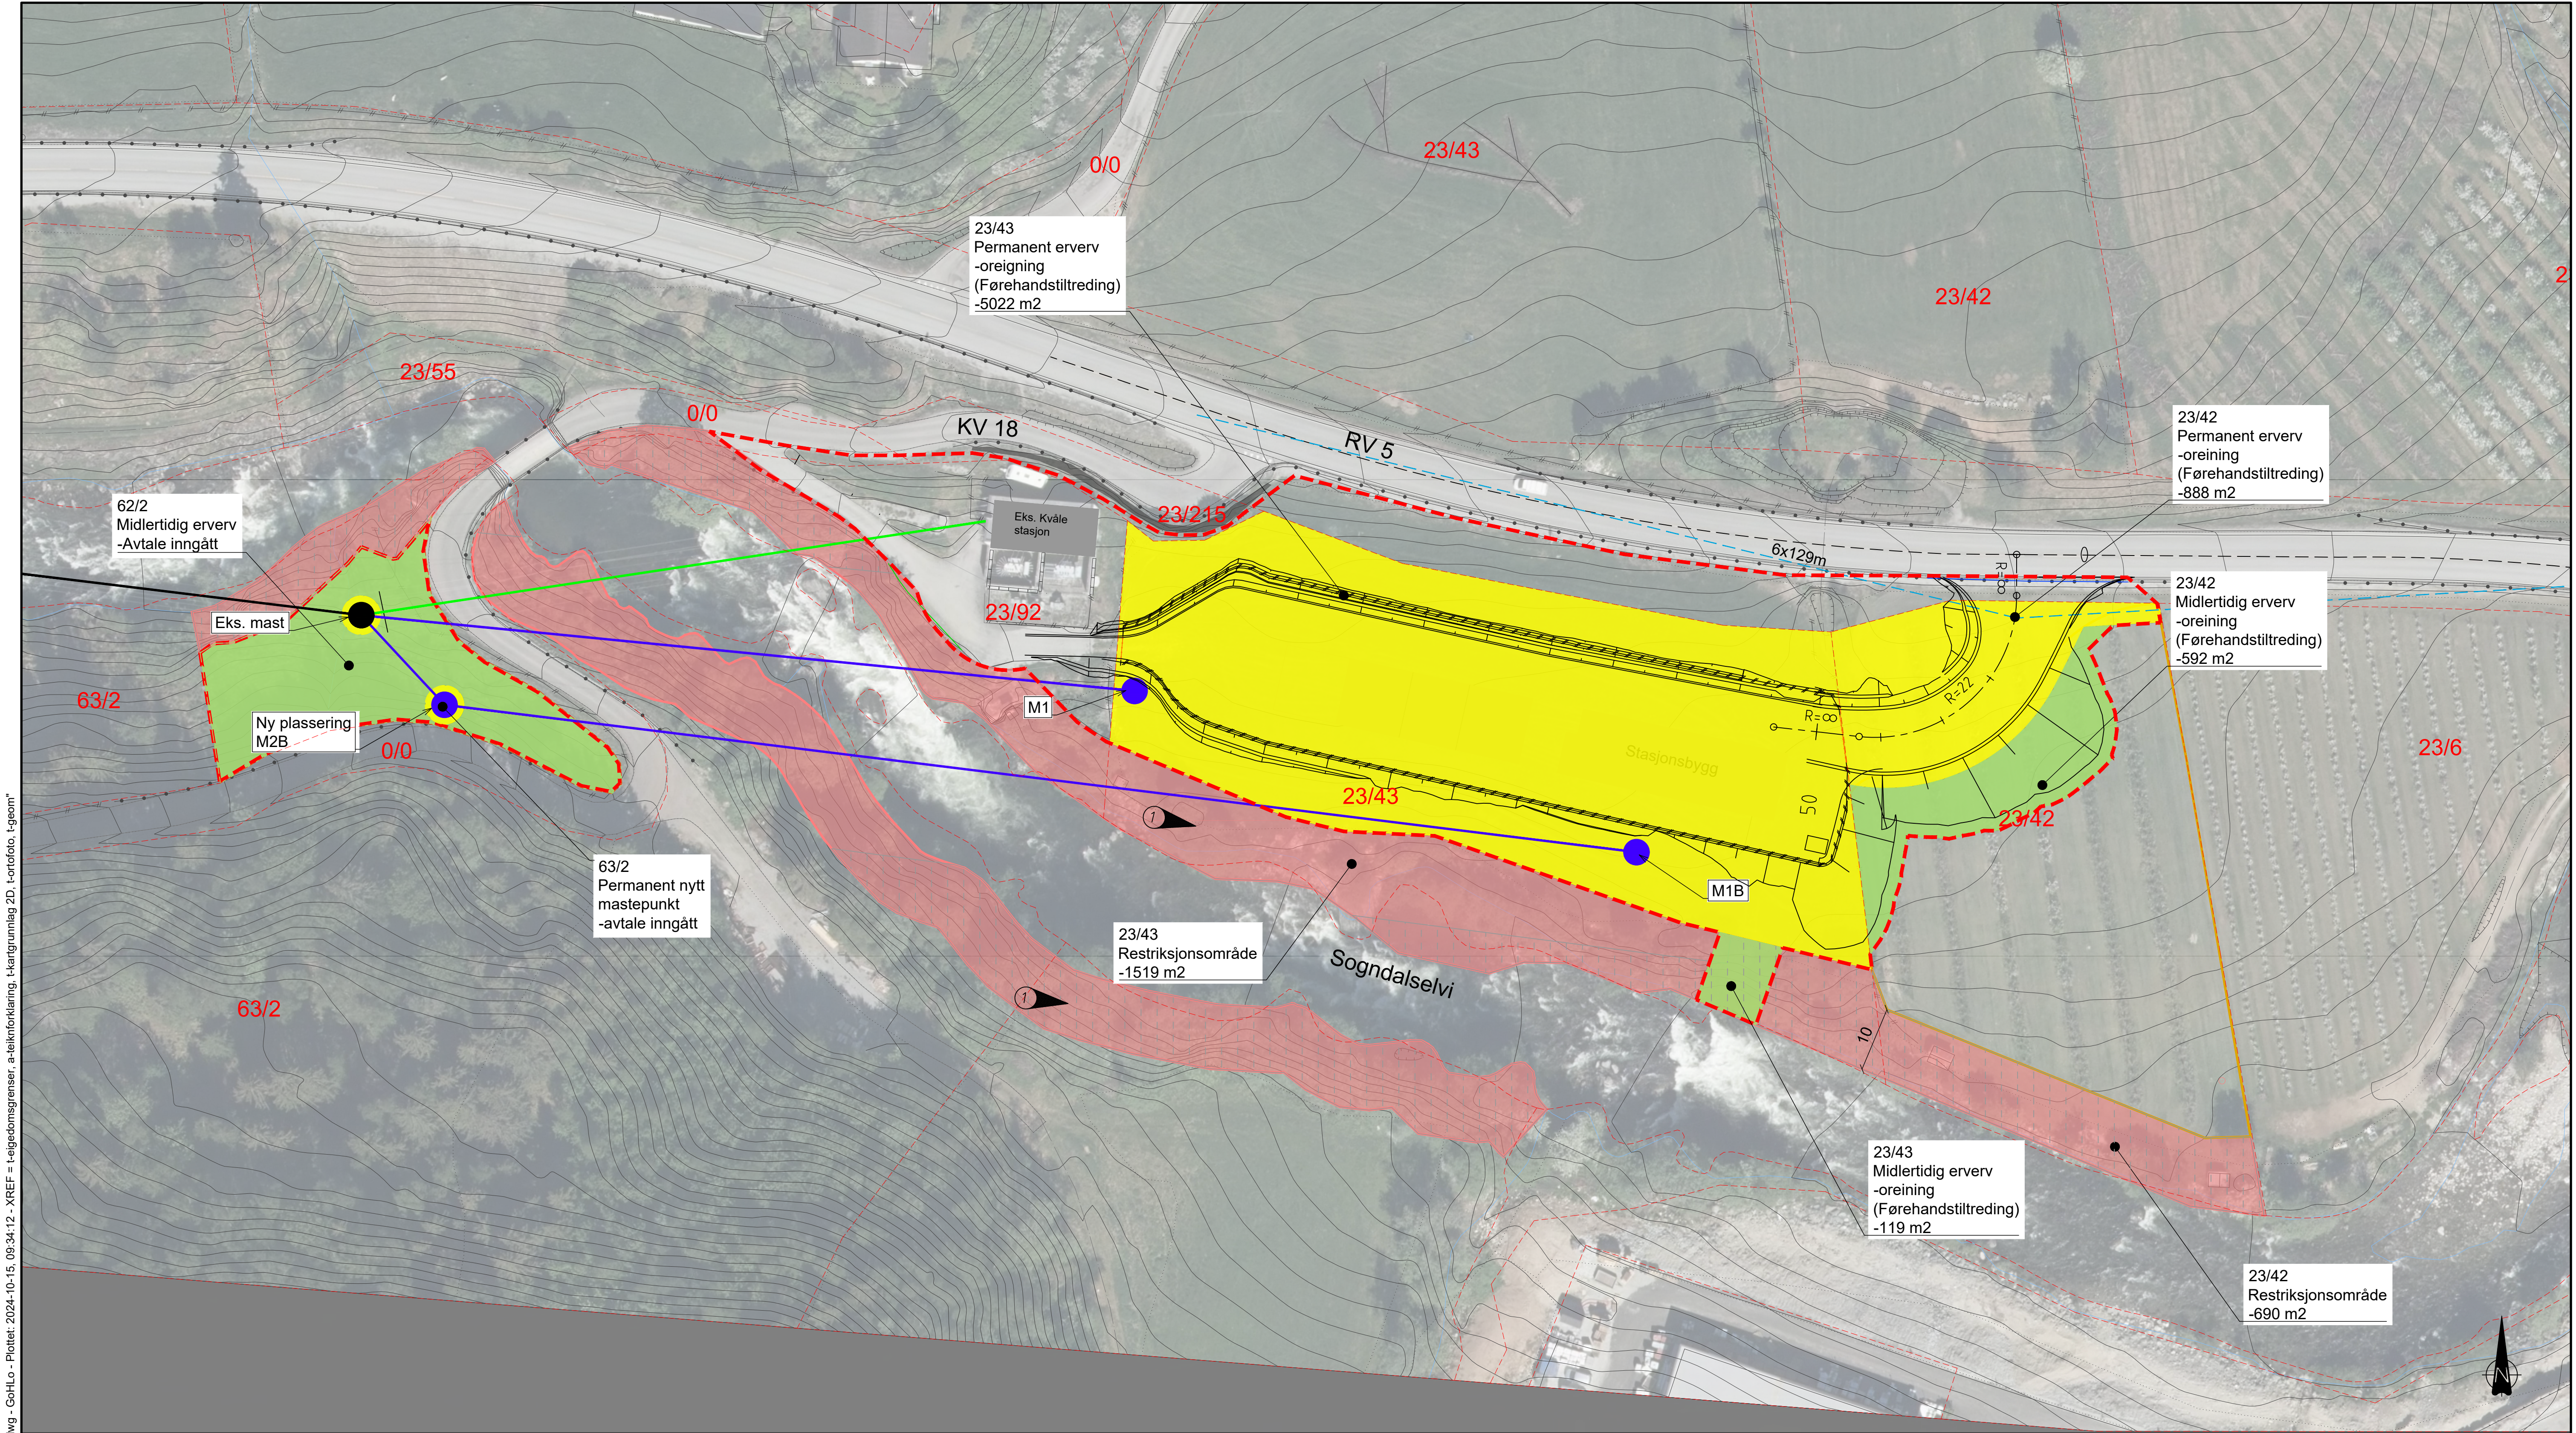

"X:\nor\opprodrag\Sogndal\620\052035896\BIM\veg\Modell\Tegningsstegning.dwg - GoHLo - Plottet: 2024-10-15, 09:34:12 - XREF = Leieegdomsgrenser, a-tekforklaring, Kartgrunnlag 2D, fotofoto, lgeant"

MERKNADER

- 1 Sjå utfyllande krav i kap. 5 i detaljplanen.
Eksakt utstrekking/avgrensing av restriksjonsområde inn mot dyrka mark må markerast/ stikkast ut etter synfaring på plassen. Godkjennast av byggherre

TEIKNFORKLARING

- Restriksjonsområde
-
- Permanent ervervet areal

E02	2024-10-09	Justert areal og tekst	GoHLo	KrSvi/JonHau	MagMoe
E01	2024-08-20	Til NVE behandling	KrSvi	GoHLo	MagMoe
Rev.	Dato	Beskrivelse	Utarbeidet	Fagkontroll	Godkjent

Dette dokumentet er utarbeidet av Norconsult AS som del av det oppdraget som fremgår nedenfor. Opphavsretten tilhører Norconsult AS. Dokumentet må bare benyttes til det formål som oppdragsavtalen beskriver, og må ikke kopieres eller gjøres tilgjengelig på annen måte eller i større utstrekning enn formålet tilsier.

Sygnir AS		Målestokk (gjelder A1)	
		1:500	
Nye Kvåle transformatorstasjon			
Oversiktstegning grunnerverv Kvåle			
Norconsult 		Oppdragsnummer	Tegningsnummer
		52305896	L-10-00-04
			Revisjon
			E02