
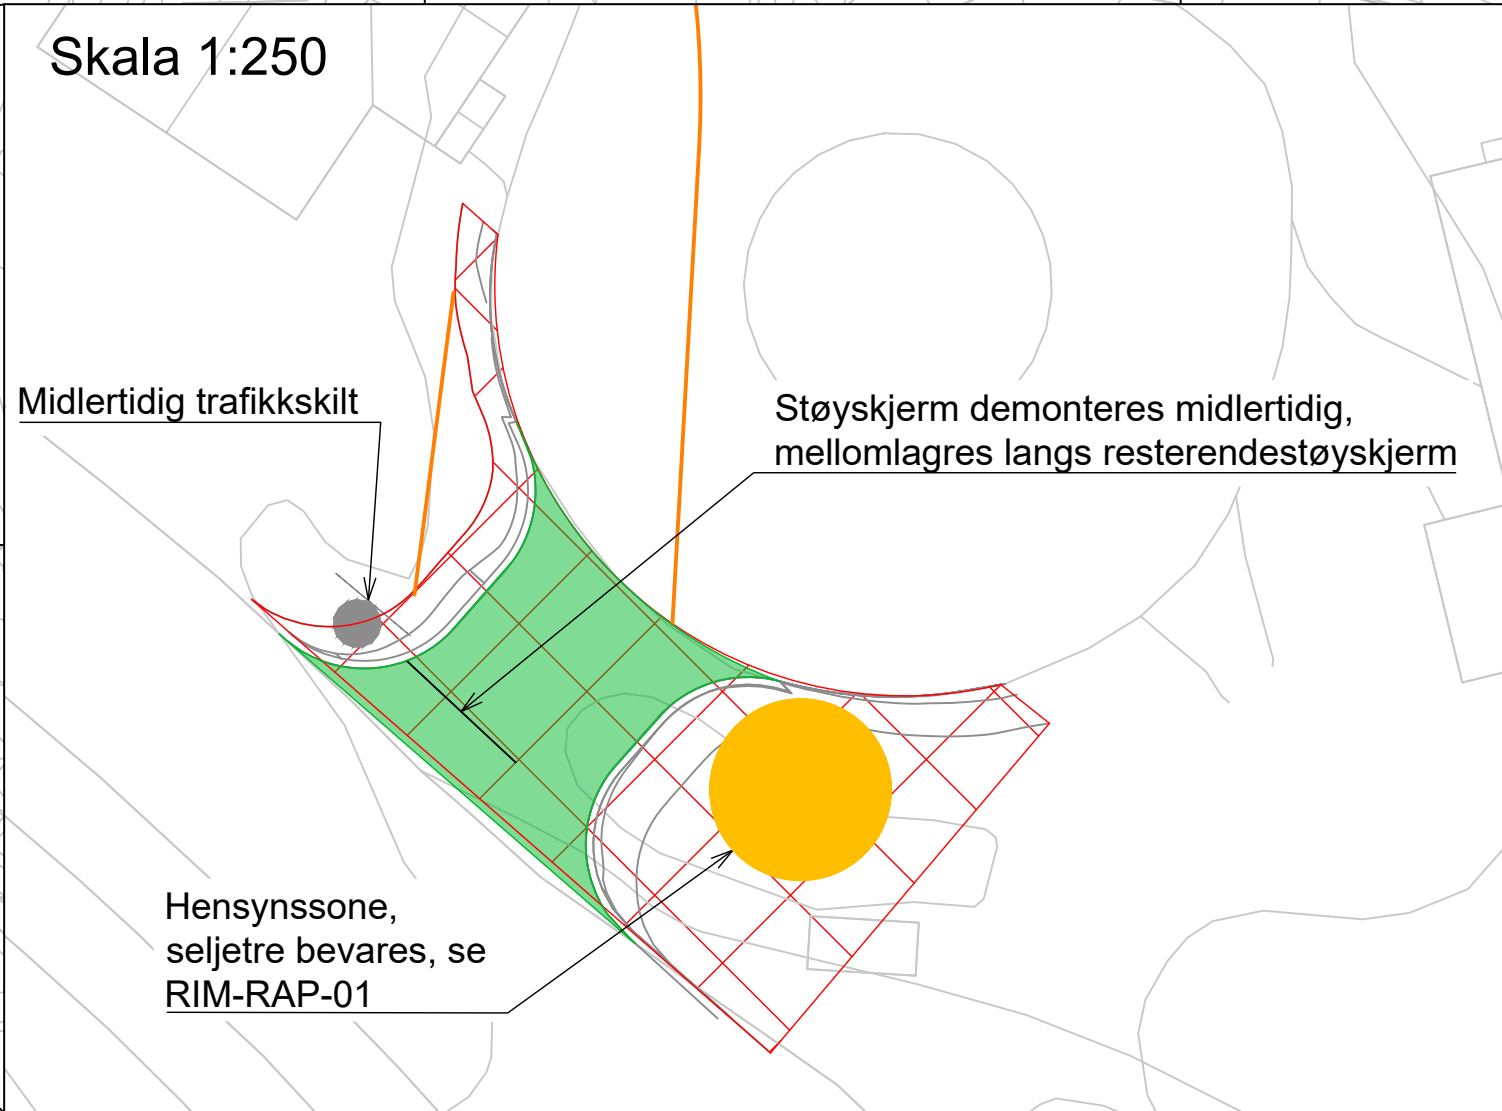


"\\norconsultad.com\vdifnor\oppdrag\Modell\Beregnes\52405302\BIM\Area\A\k\52405302_LAY_RIM_Arealplan.dwg - RHe - Plottet: 2025-02-07, 14:56:2 - LAYOUT = RIM-TEG-01 - XREF = Steinan_Fylling\kabelendmast_77906094_LARK_Steinan_BT1a_UTM32_Fremmedarter_Kabelendmast-3D-export_Kabelkart_[UTM32_NN2000_OHTR].Steinan_Park - A\valislag - Oversikt_UTM32_L eks VA med nytt i samme fil_UTM32_L C_veg_UTM32_Steinan_Park BT3 Landskapsplan_2024-09-23_3D_Kabel_789_3D_1_kabelmast-revolutan_FKB_Ledning_FKB_Hoyekurve_FKB_Bygning_FKB_Veg

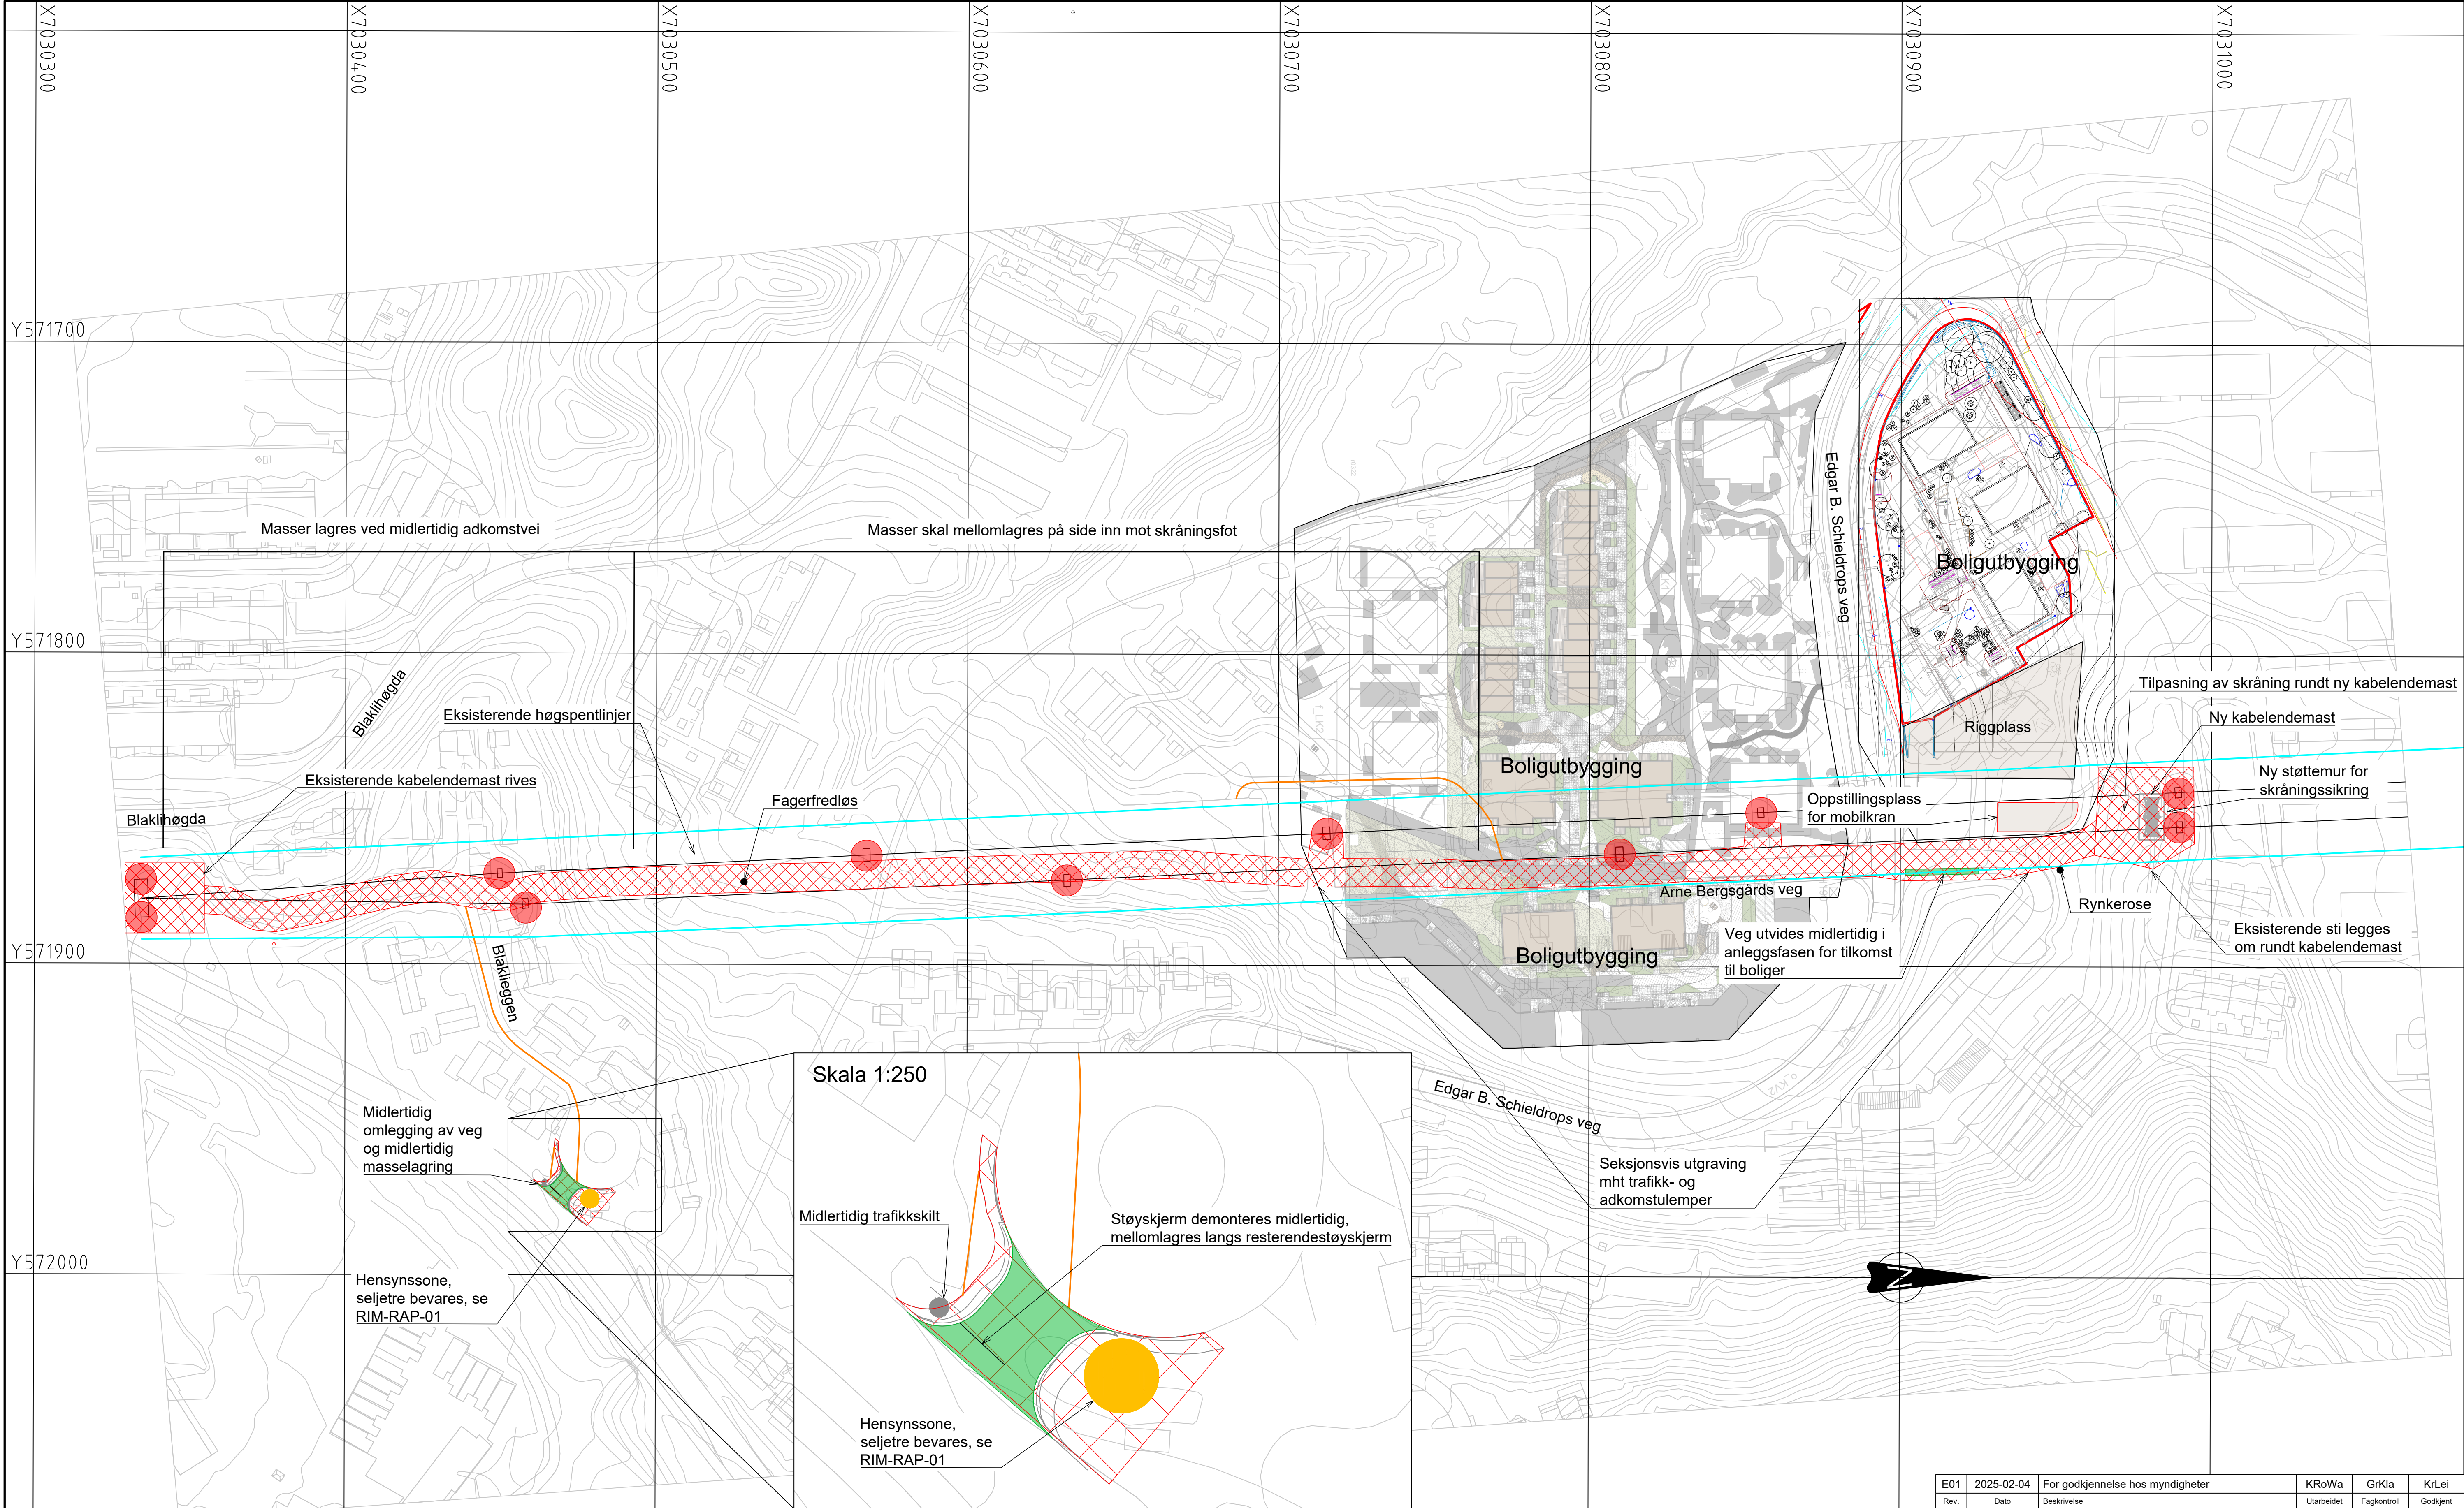


Henvisninger:

RIEH-TEG-001-004 INFRASTRUKTUR
RIEH-TEG-101-104 PLANTEGNINGER
RIEH-TEG-201-202 GRØFTESNIITT
RIM-RAP-01 DETALJPLAN

Merknader:

Koordinatsystem UTM32/NN2000

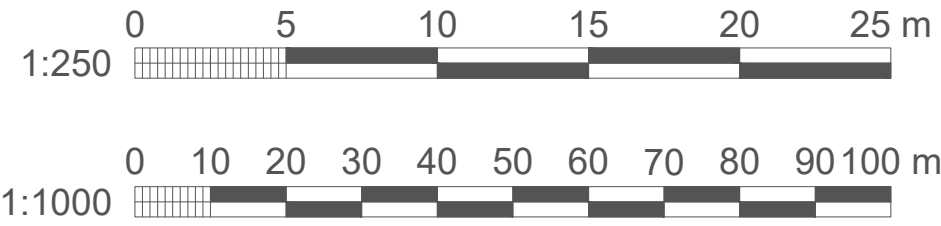

Symbolforklaring:

- Inngrepsgrense
- Rettighetsbelte, eksisterende trasé linje +5m
- Anleggsområde og midlertidig masselager
- Midlertidig omlagt vegareal
- Inngrepssone og riggområde, høgspentmast som rives
- Hensynssone
- Fremmedart, se RIM-RAP-01 tabell 4-1
- Kjørespor

E01	2025-02-04	For godkjenning hos myndigheter		KRoWa	GrKla	KrLei
Rev.	Dato	Beskrivelse		Utarbeidet	Fagkontroll	Godkjent
Dette dokumentet er utarbeidet av Norconsult som del av det oppdraget som fremgår nedenfor. Opphavsretten tilhører Norconsult. Dokumentet må bare benyttes til det formål som oppdragsavtalen beskriver, og må ikke kopieres eller gjøres tilgjengelig på annen måte uten i større utstrækning enn formålet tilsier.						
ON Energi AS					Målestokk (gjelder A1) 1:1000	
OMBYGGING AV 66KV PÅ NEDRE STEINAN DETALJPLANKART OVERSIKTSTEGNING VEDLEGG 1						
Norconsult			Oppdragsnummer 52405302	Tegningsnummer RIM-TEG-01		Revisjon E01