




SØR
1 : 100

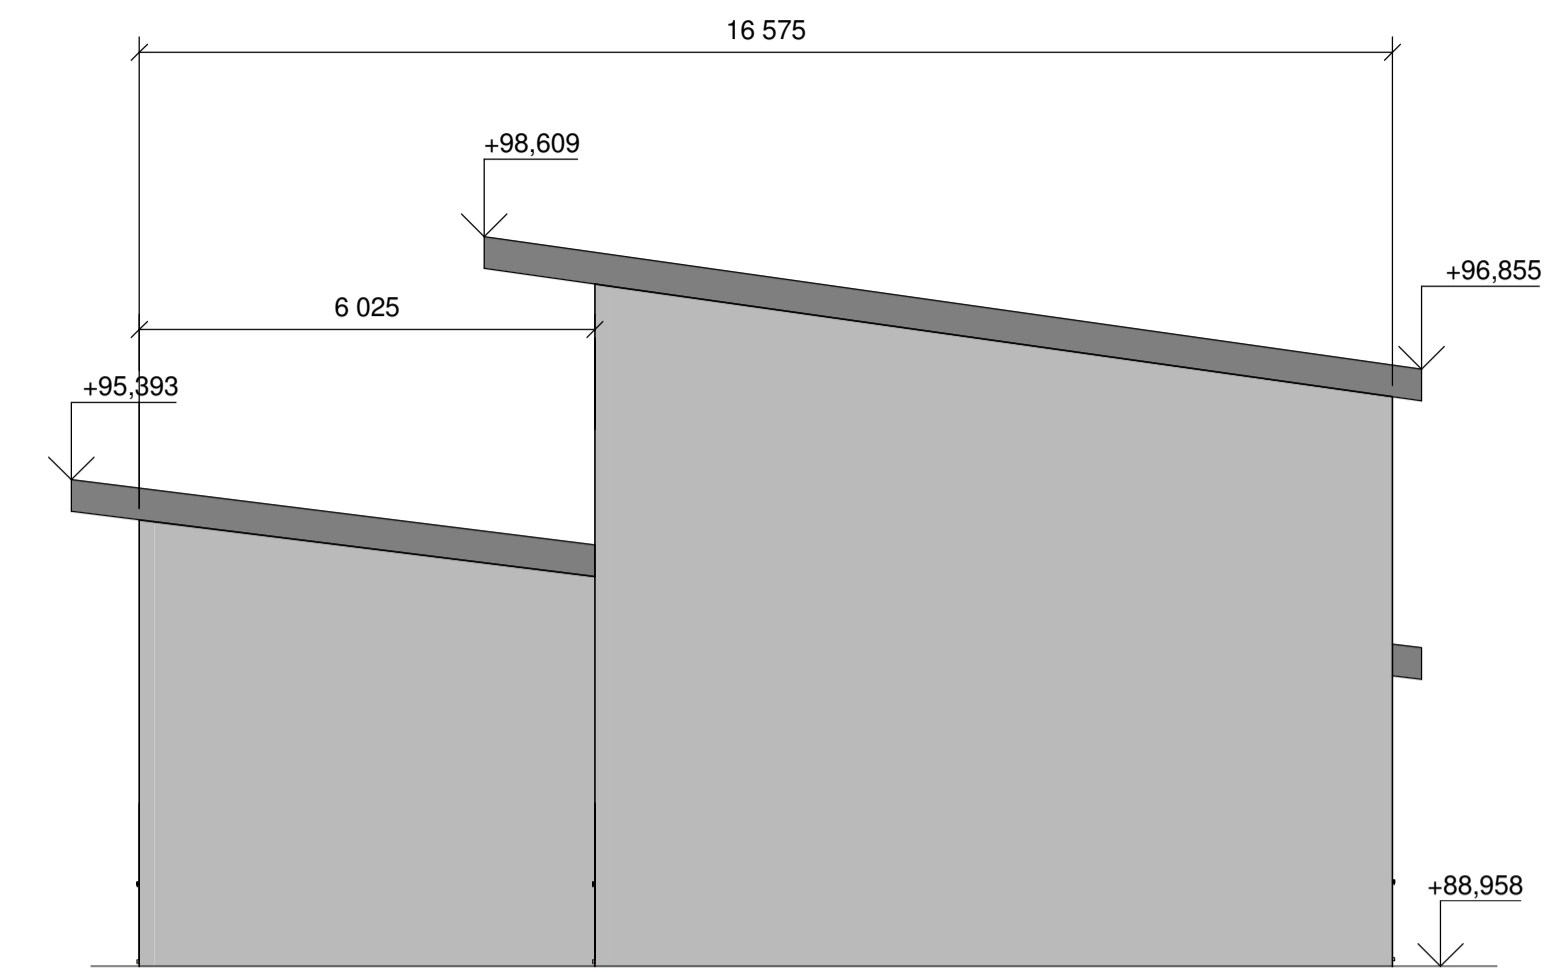

ØST
1 : 100

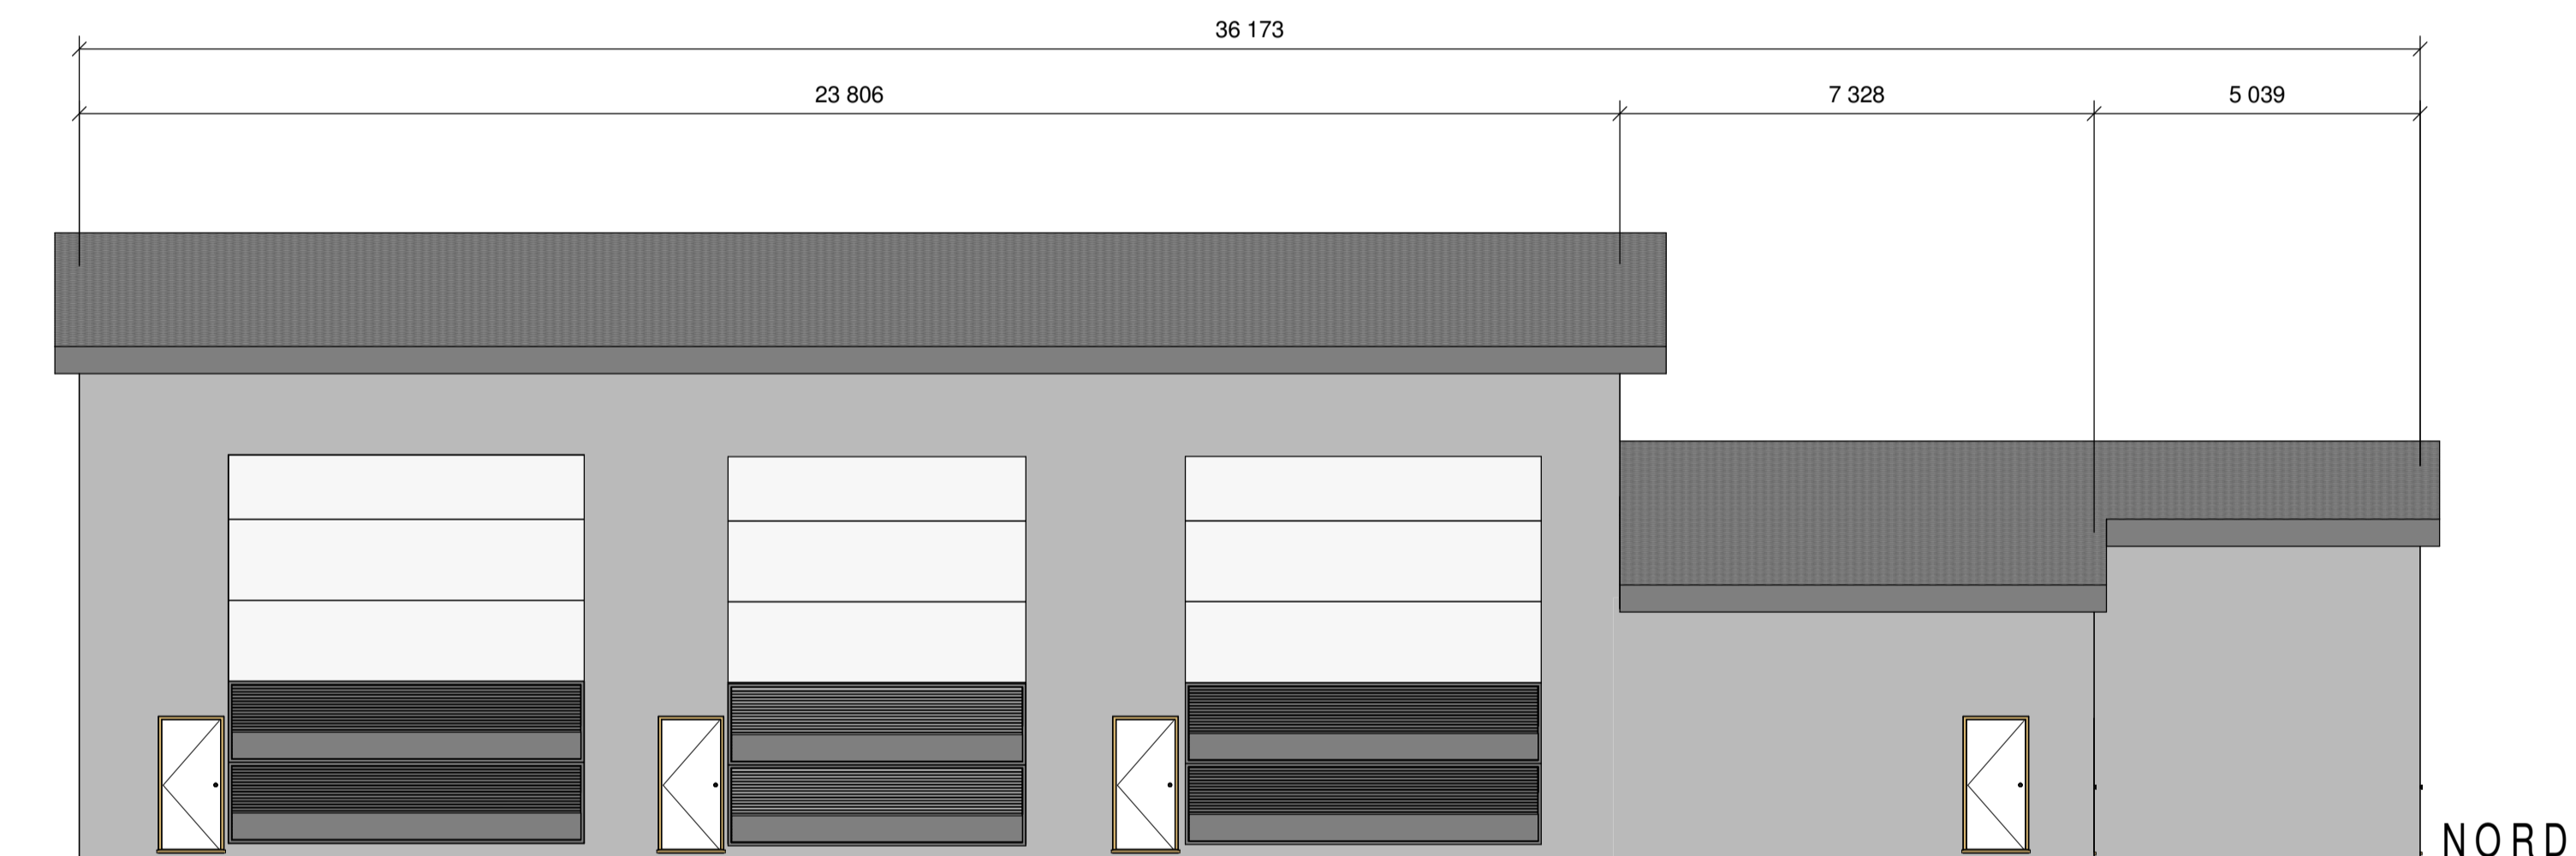

NORD
1 : 100

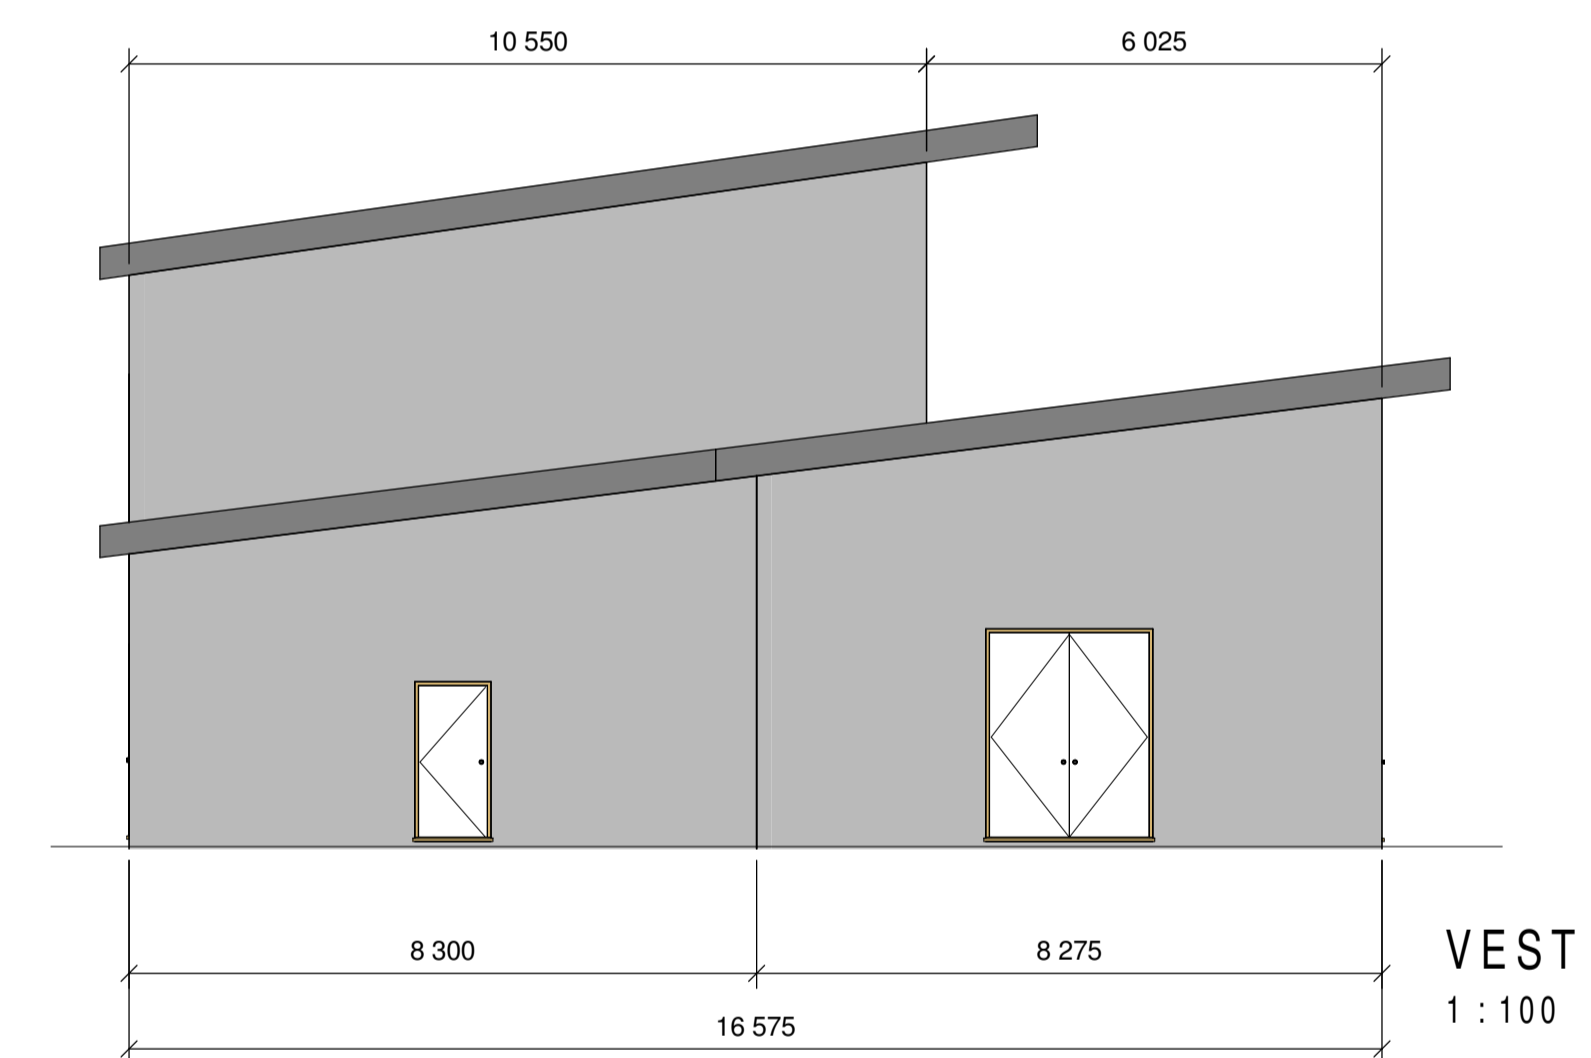

VEST
1 : 100



B02	2020-12-07	For informasjon	EivHoe	VB	VB
B01	2020-11-26	For informasjon	EivHoe	VB	VB
Rev.	Dato	Beskrivelse	Utarbeidet	Fagkontroll	Godkjent

Detta dokument er utarbeidet av Norconsult AS som del av det oppdraget som fremgår nedenfor. Opphavsretten tilhører Norconsult AS. Dokumentet må bare benyttes til det formål som oppdragsavtalen beskriver, og må ikke kopieres eller gjøres tilgjengelig på annen måte eller i større utstrekning enn formålet tillater.

Repvåg Kraftlag Målestokk (gjelder A1)
1 : 100

132 kV Skaidi - Smørfjord
Fasader

Norconsult	Oppdragsnummer	Tegningsnummer	Revisjon
	5207324	B-40-00-02	B02

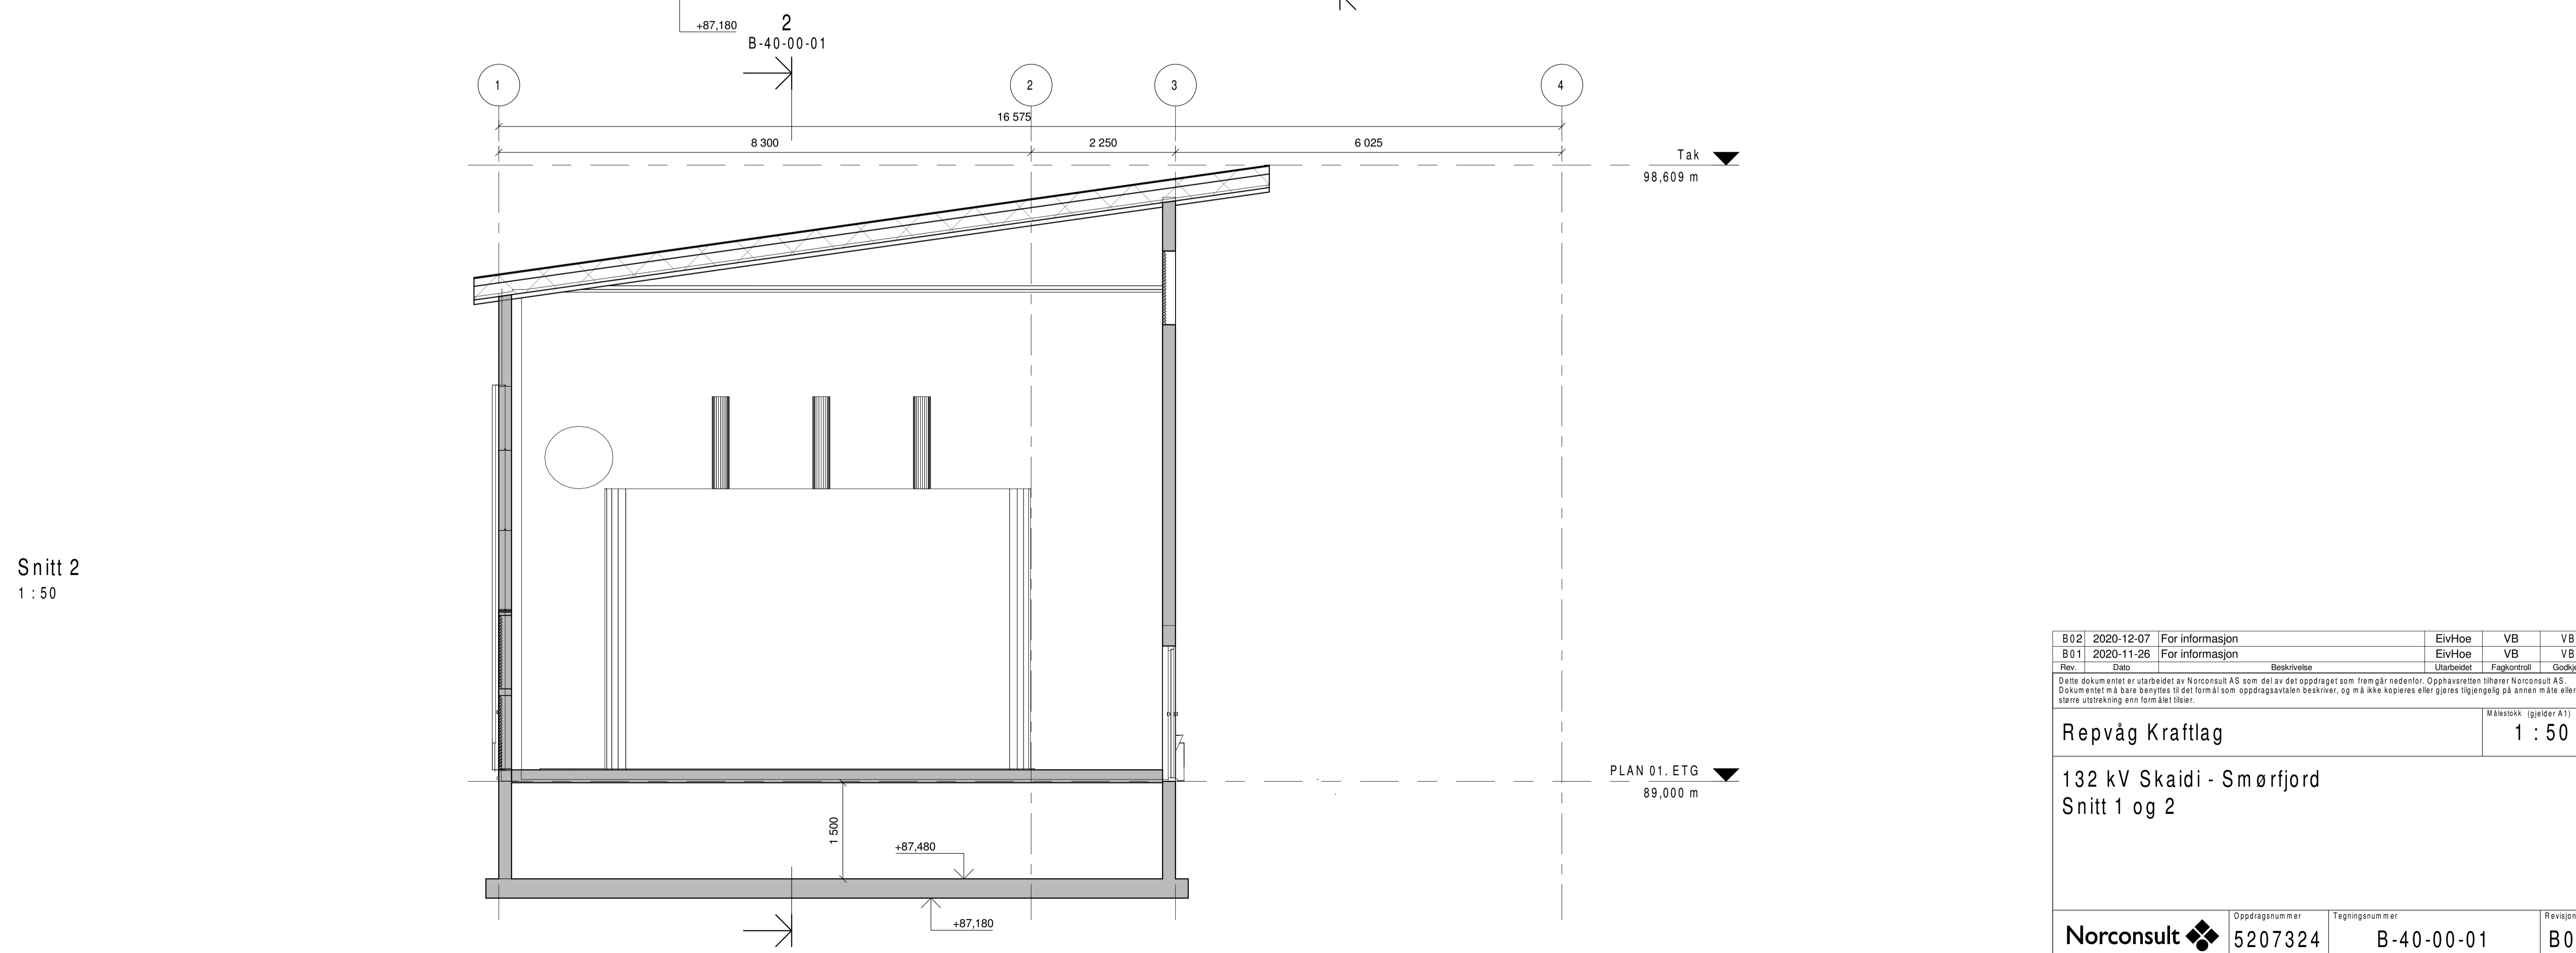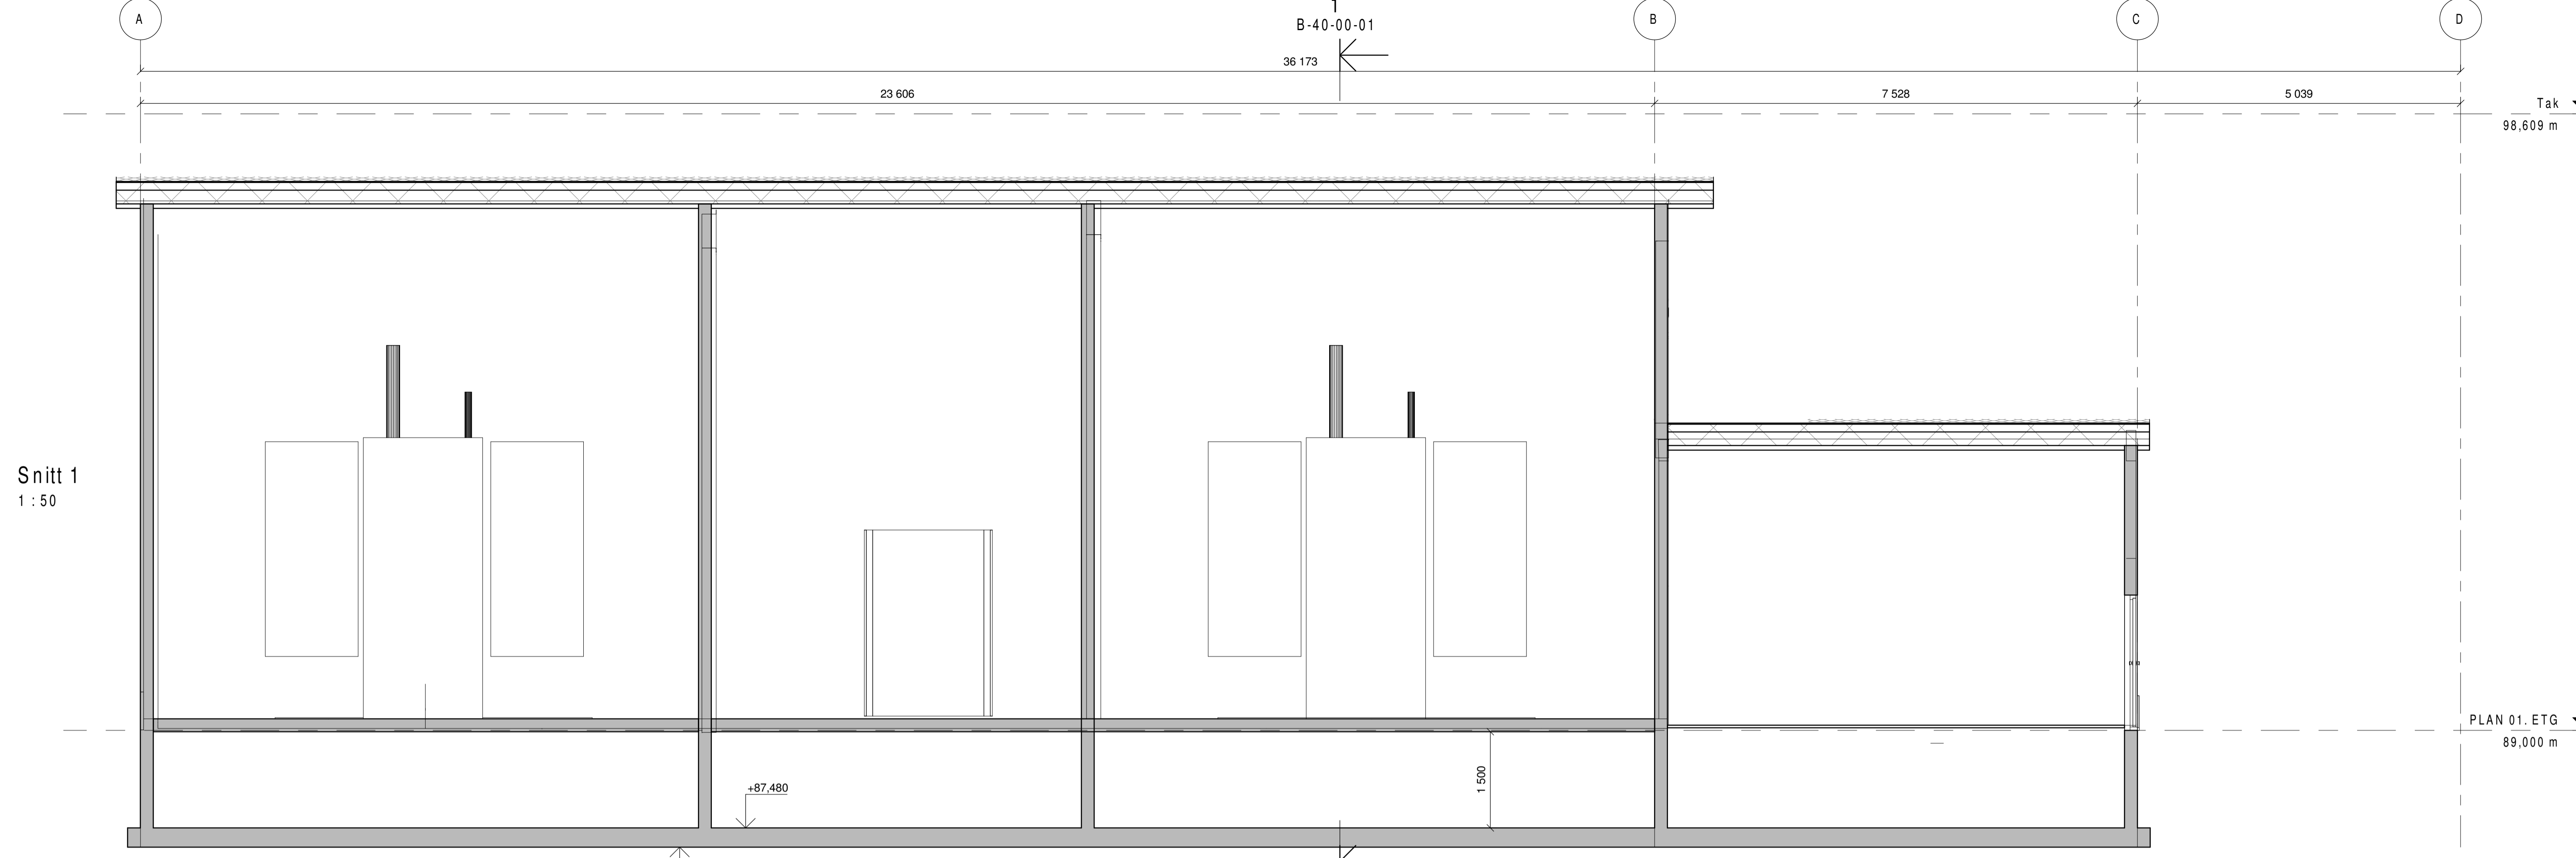

B02	2020-12-07	For informasjon	EivHoe	VB	VB
B01	2020-11-26	For informasjon	EivHoe	VB	VB
Rev.	Dato	Beskrivelse	Utarbeidet	Fagkontroll	Godkjent

Dette dokumentet er utarbeidet av Norconsult AS som del av det oppdraget som fremgår nedenfor. Opphavsretten tilhører Norconsult AS. Dokumentet må ikke benyttes til det formål som oppdragsavtalen beskriver, og må ikke kopieres eller gjøres tilgjengelig på annen måte eller i større utstrekning enn formålet tillater.

Målestokk (gjelder A1): **1 : 50**

Repvåg Kraftlag

132 kV Skaidi - Smørfjord
Snitt 1 og 2

Norconsult	Oppdragsnummer 5207324	Tegningsnummer B-40-00-01	Revisjon B02
------------	---------------------------	------------------------------	-----------------