


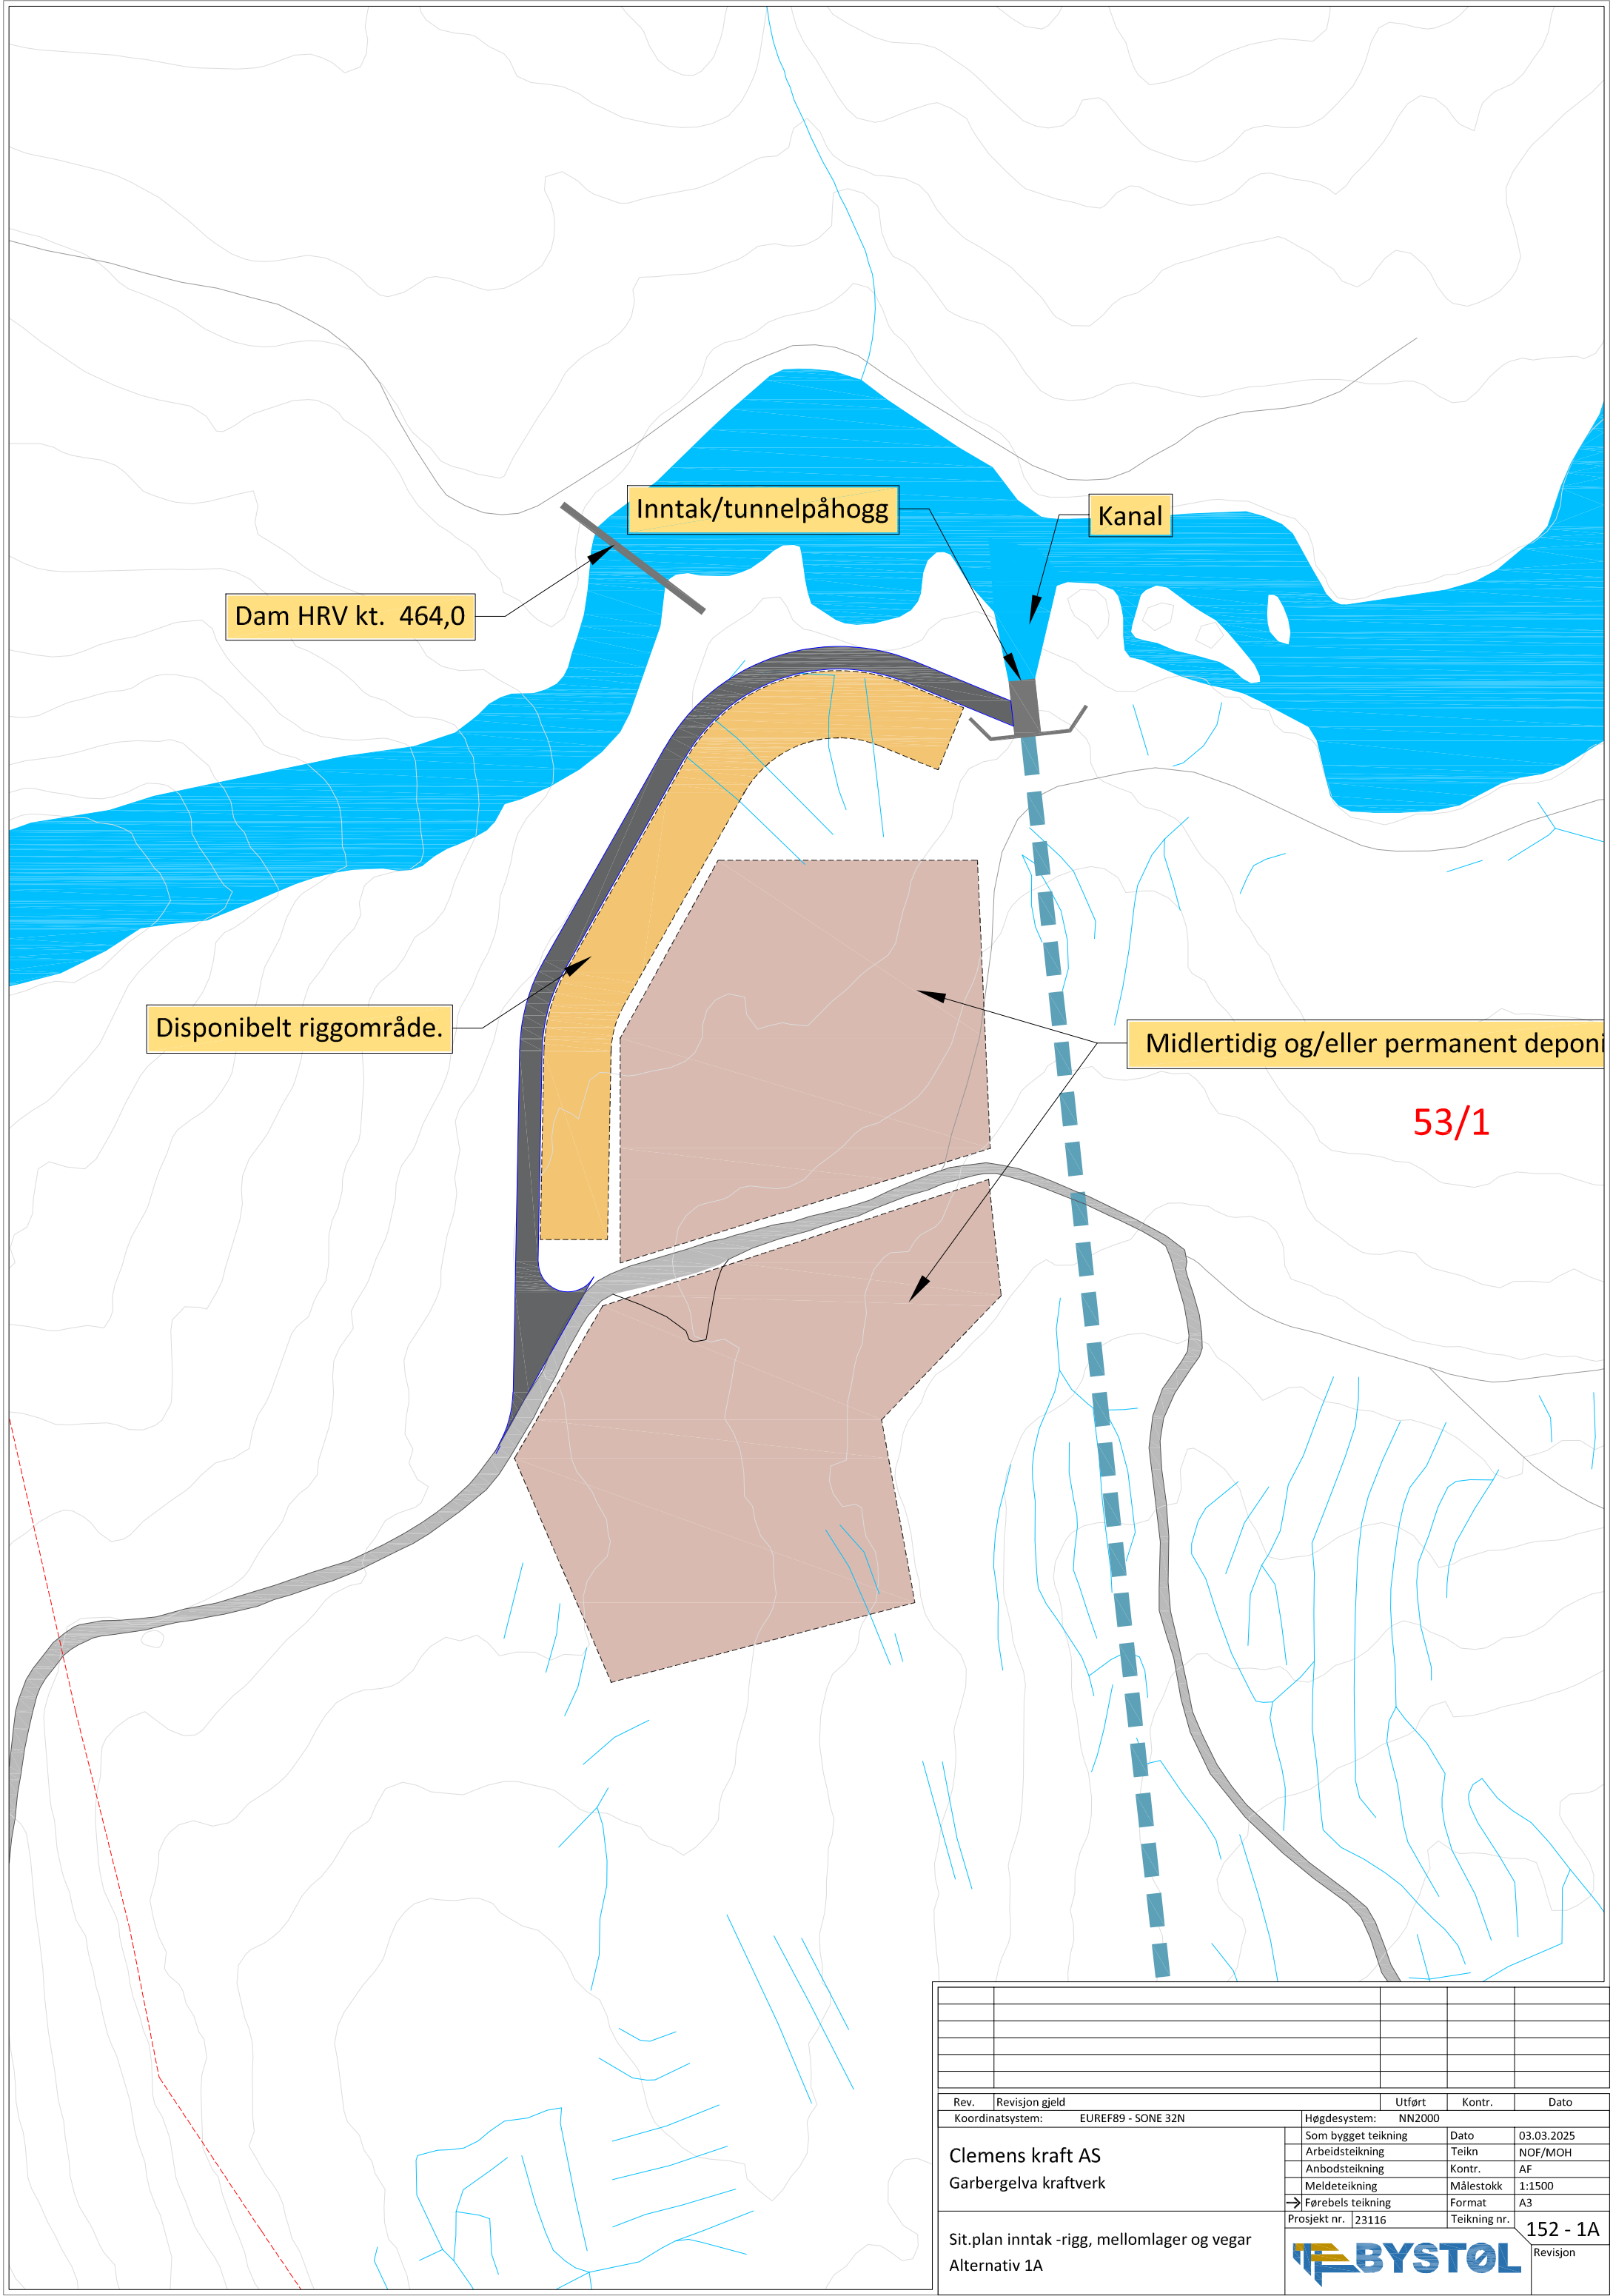

53/1

Rev.	Revisjon gjeld	Utført	Kontr.	Dato
Koordinatsystem: EUREF89 - SONE 32N		Høgdesystem: NN2000		
Clemens kraft AS Garbergelva kraftverk		Som bygget teikning	Dato	03.03.2025
		Arbeidsteikning	Teikn	NOF/MOH
		Anbudsteikning	Kontr.	AF
		Meldeteikning	Målestokk	1:1500
		→ Førebels teikning	Format	A3
Sit.plan inntak -rigg, mellomlager og vegar Alternativ 1A		Prosjekt nr. 23116	Teikning nr.	152 - 1A
BYSTØL				Revisjon