


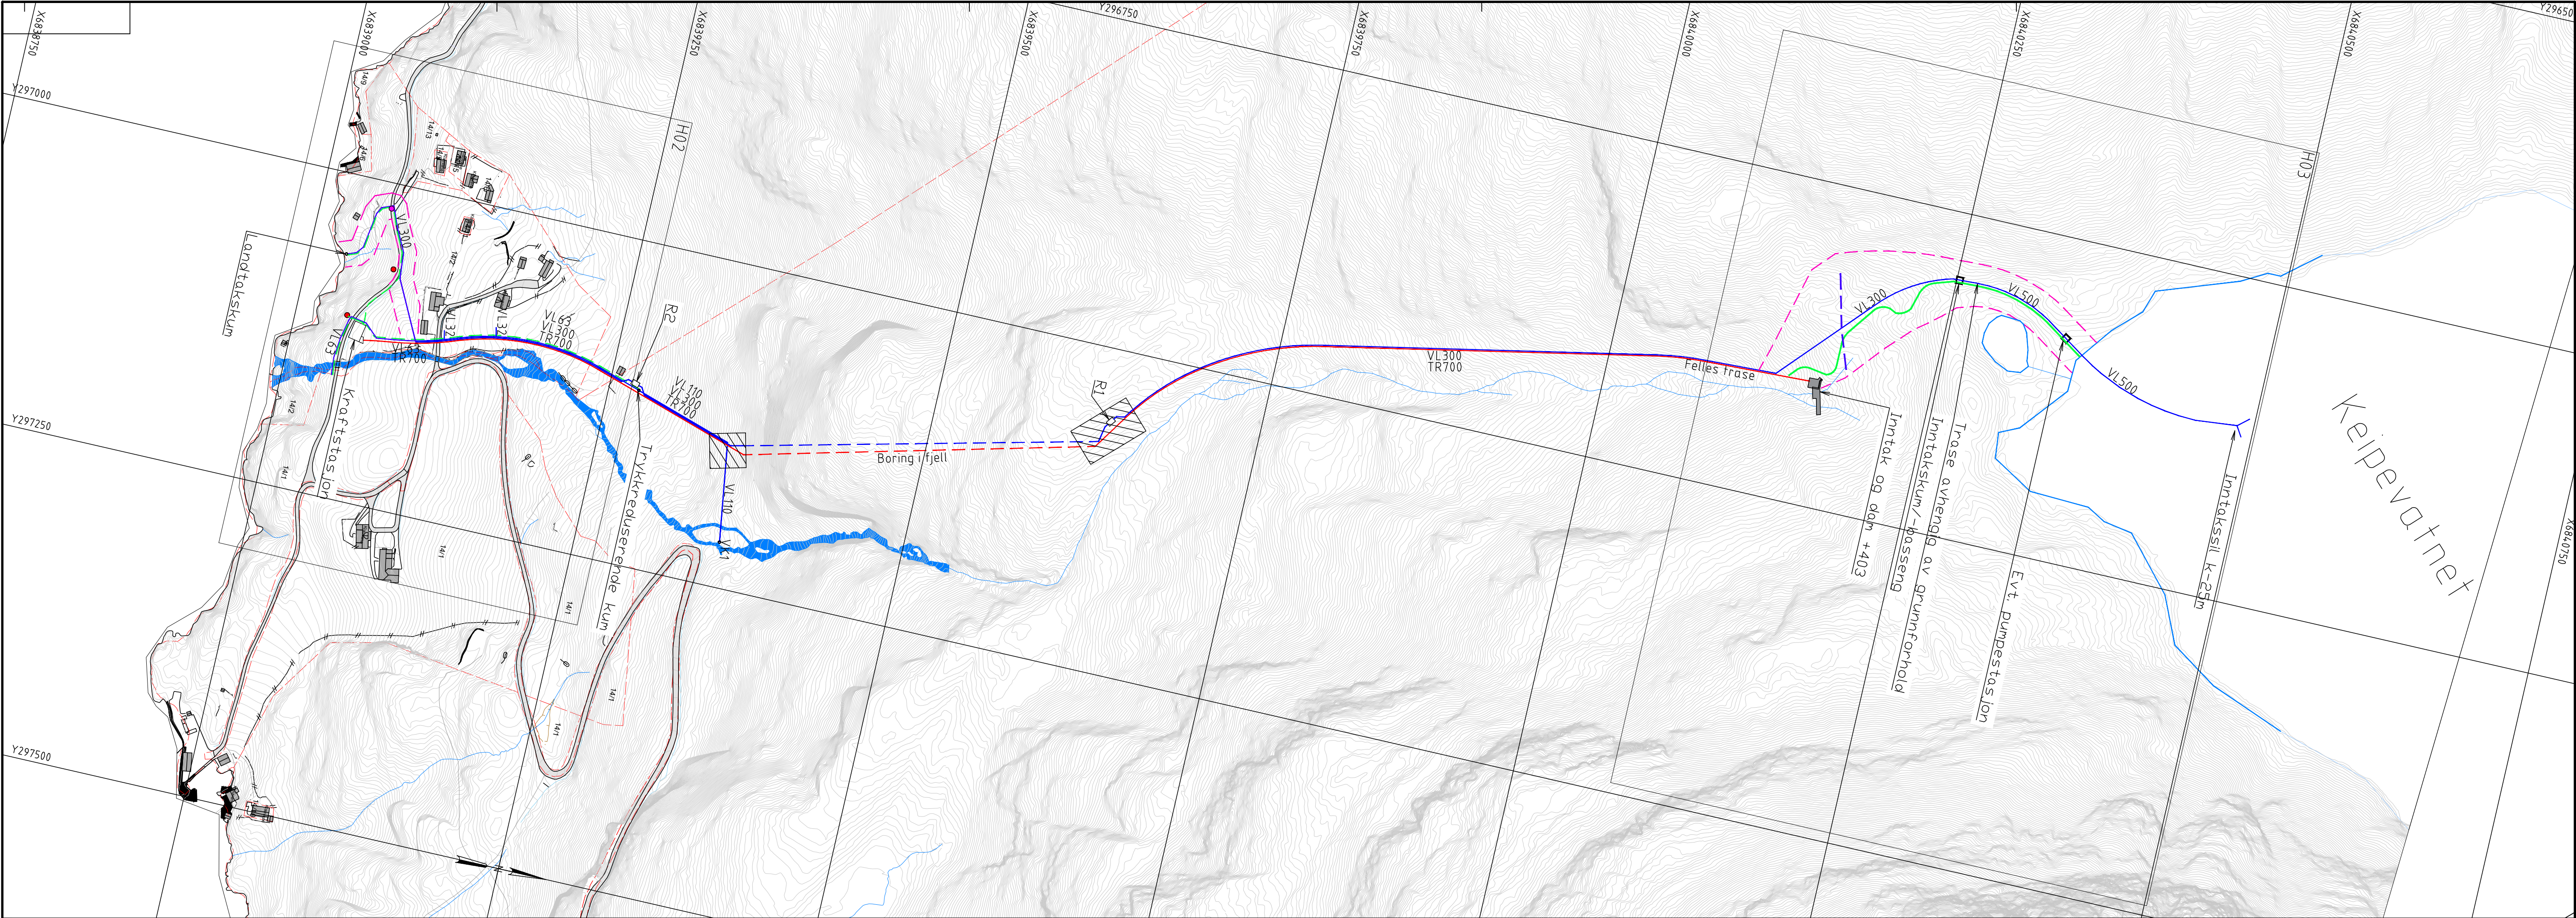

Tegnforklaring

- Prosjektert
- Trase turbinrør
 - Vannledning
 - Anleggsveg
 - Kabeltrase
 - Arealbruksgrense
 - Stolpe
 - Skjøtepunkt

Tegn.nr.:	H01	Rev.
-----------	-----	------



Rev.	Ant.	Rev. gjelder	Tegn.	Saksbeh.	Kontr.	Godkj.	Dato
Kinn kommune			Målestokk	1:2500		Dato	27.08.2024
			Tegn.	oro		Saksbeh.	tjr
			Måleenhet	m		Kontr.	tjr
						Godkj.	tjr
Vassforsyning Keipevatnet Oversiktskart			Erstn. for:			Erst. av:	
			Prosj.nr.:	2022067		Fag:	VA
			Tegn.nr.:	H01		Rev.	
			Dak nr.:	T-GEOM VA		Arkiv nr.:	2022067