



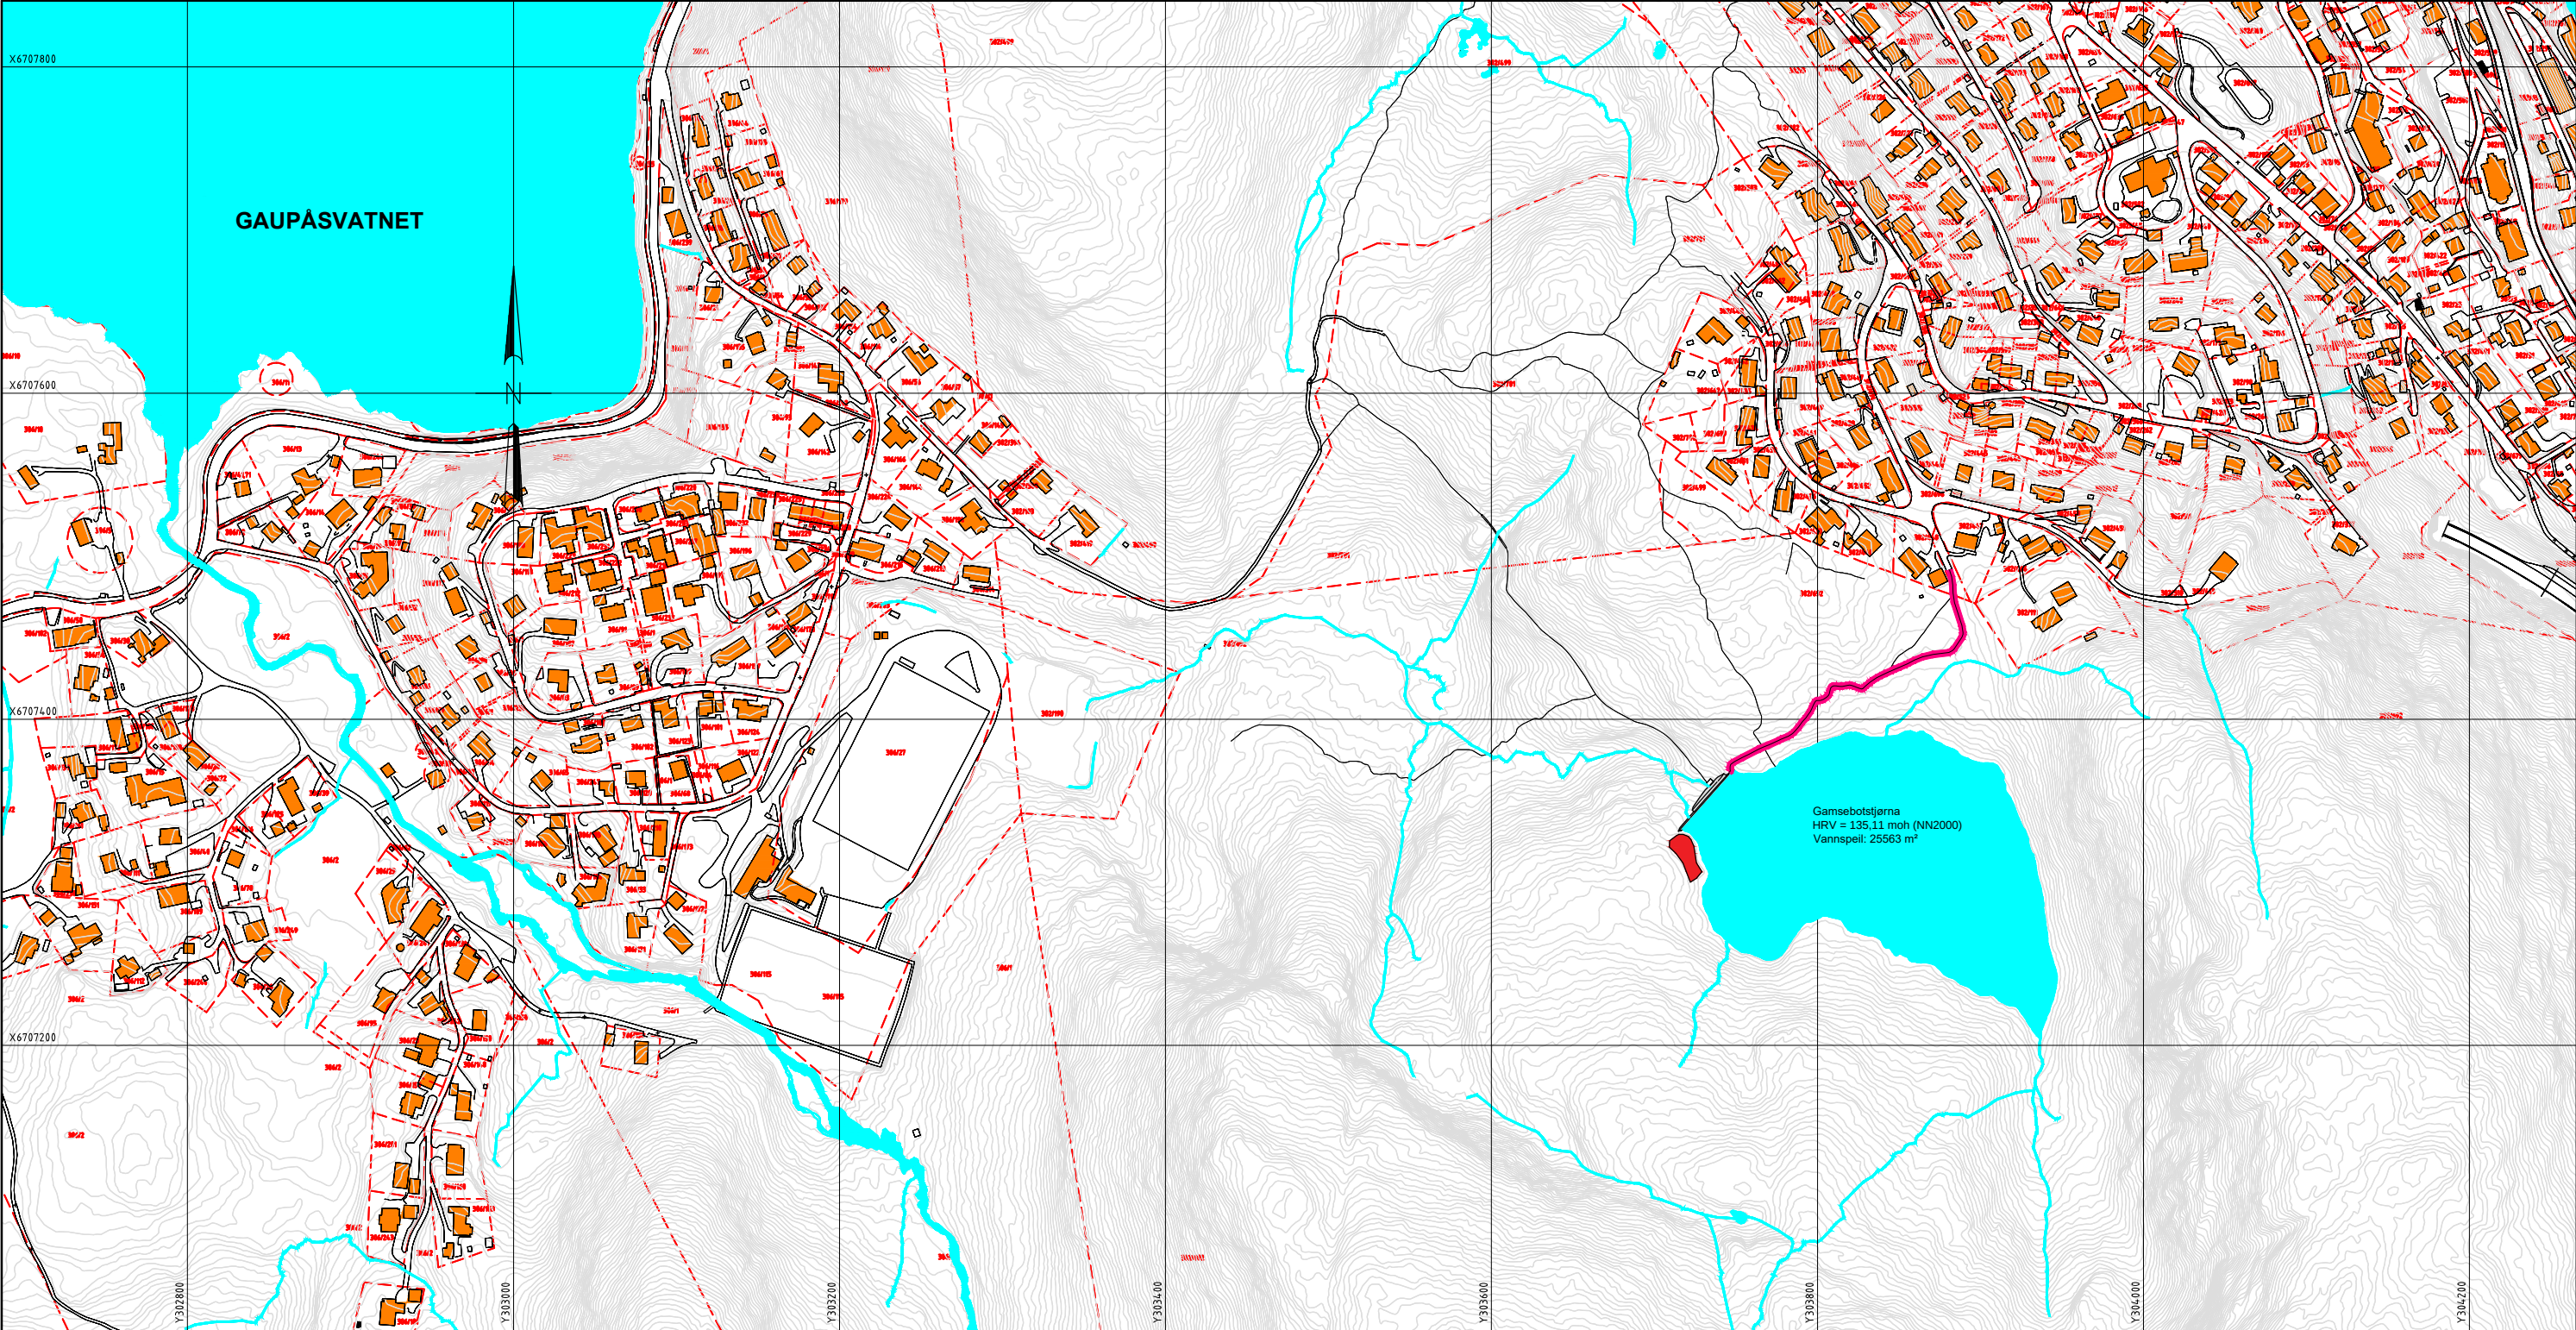

TEGNFORKLARING


-  Riggområde
-  Tursti oppgraderes til ATV-vei

A	16.10.20	Til gjennomsyn	nodfæ	me	me
Ind.	Dato	Revisjonen gjelder	Tegn.	Kontr.	Godkj.
 BERGEN KOMMUNE Bergen kommune Vann- og avløpsetaten			Originalformat: A3		
			☐ SOM BYGGET ☐ ARBEIDSTEGNING ☐ FORESPØRSEL ☐ FORPROSJEKT ☐ MULIGHETSSTUDIE ☒ KONSESJONSSØKNAD		
DAM GAMSEBOTSTJØRNA Midlertidig tiltak Oversiktsplan			 EIDE KONSULT AS Østre Nesttunvegen 16 5221 NESTTUN Tlf: 906 82 313 Epost: magne@eidekonsult.no		
Magne Eide		1:4000	Prosjektnr.: 2020.02	Tegningsnr.: 50	Rev. ind.: A

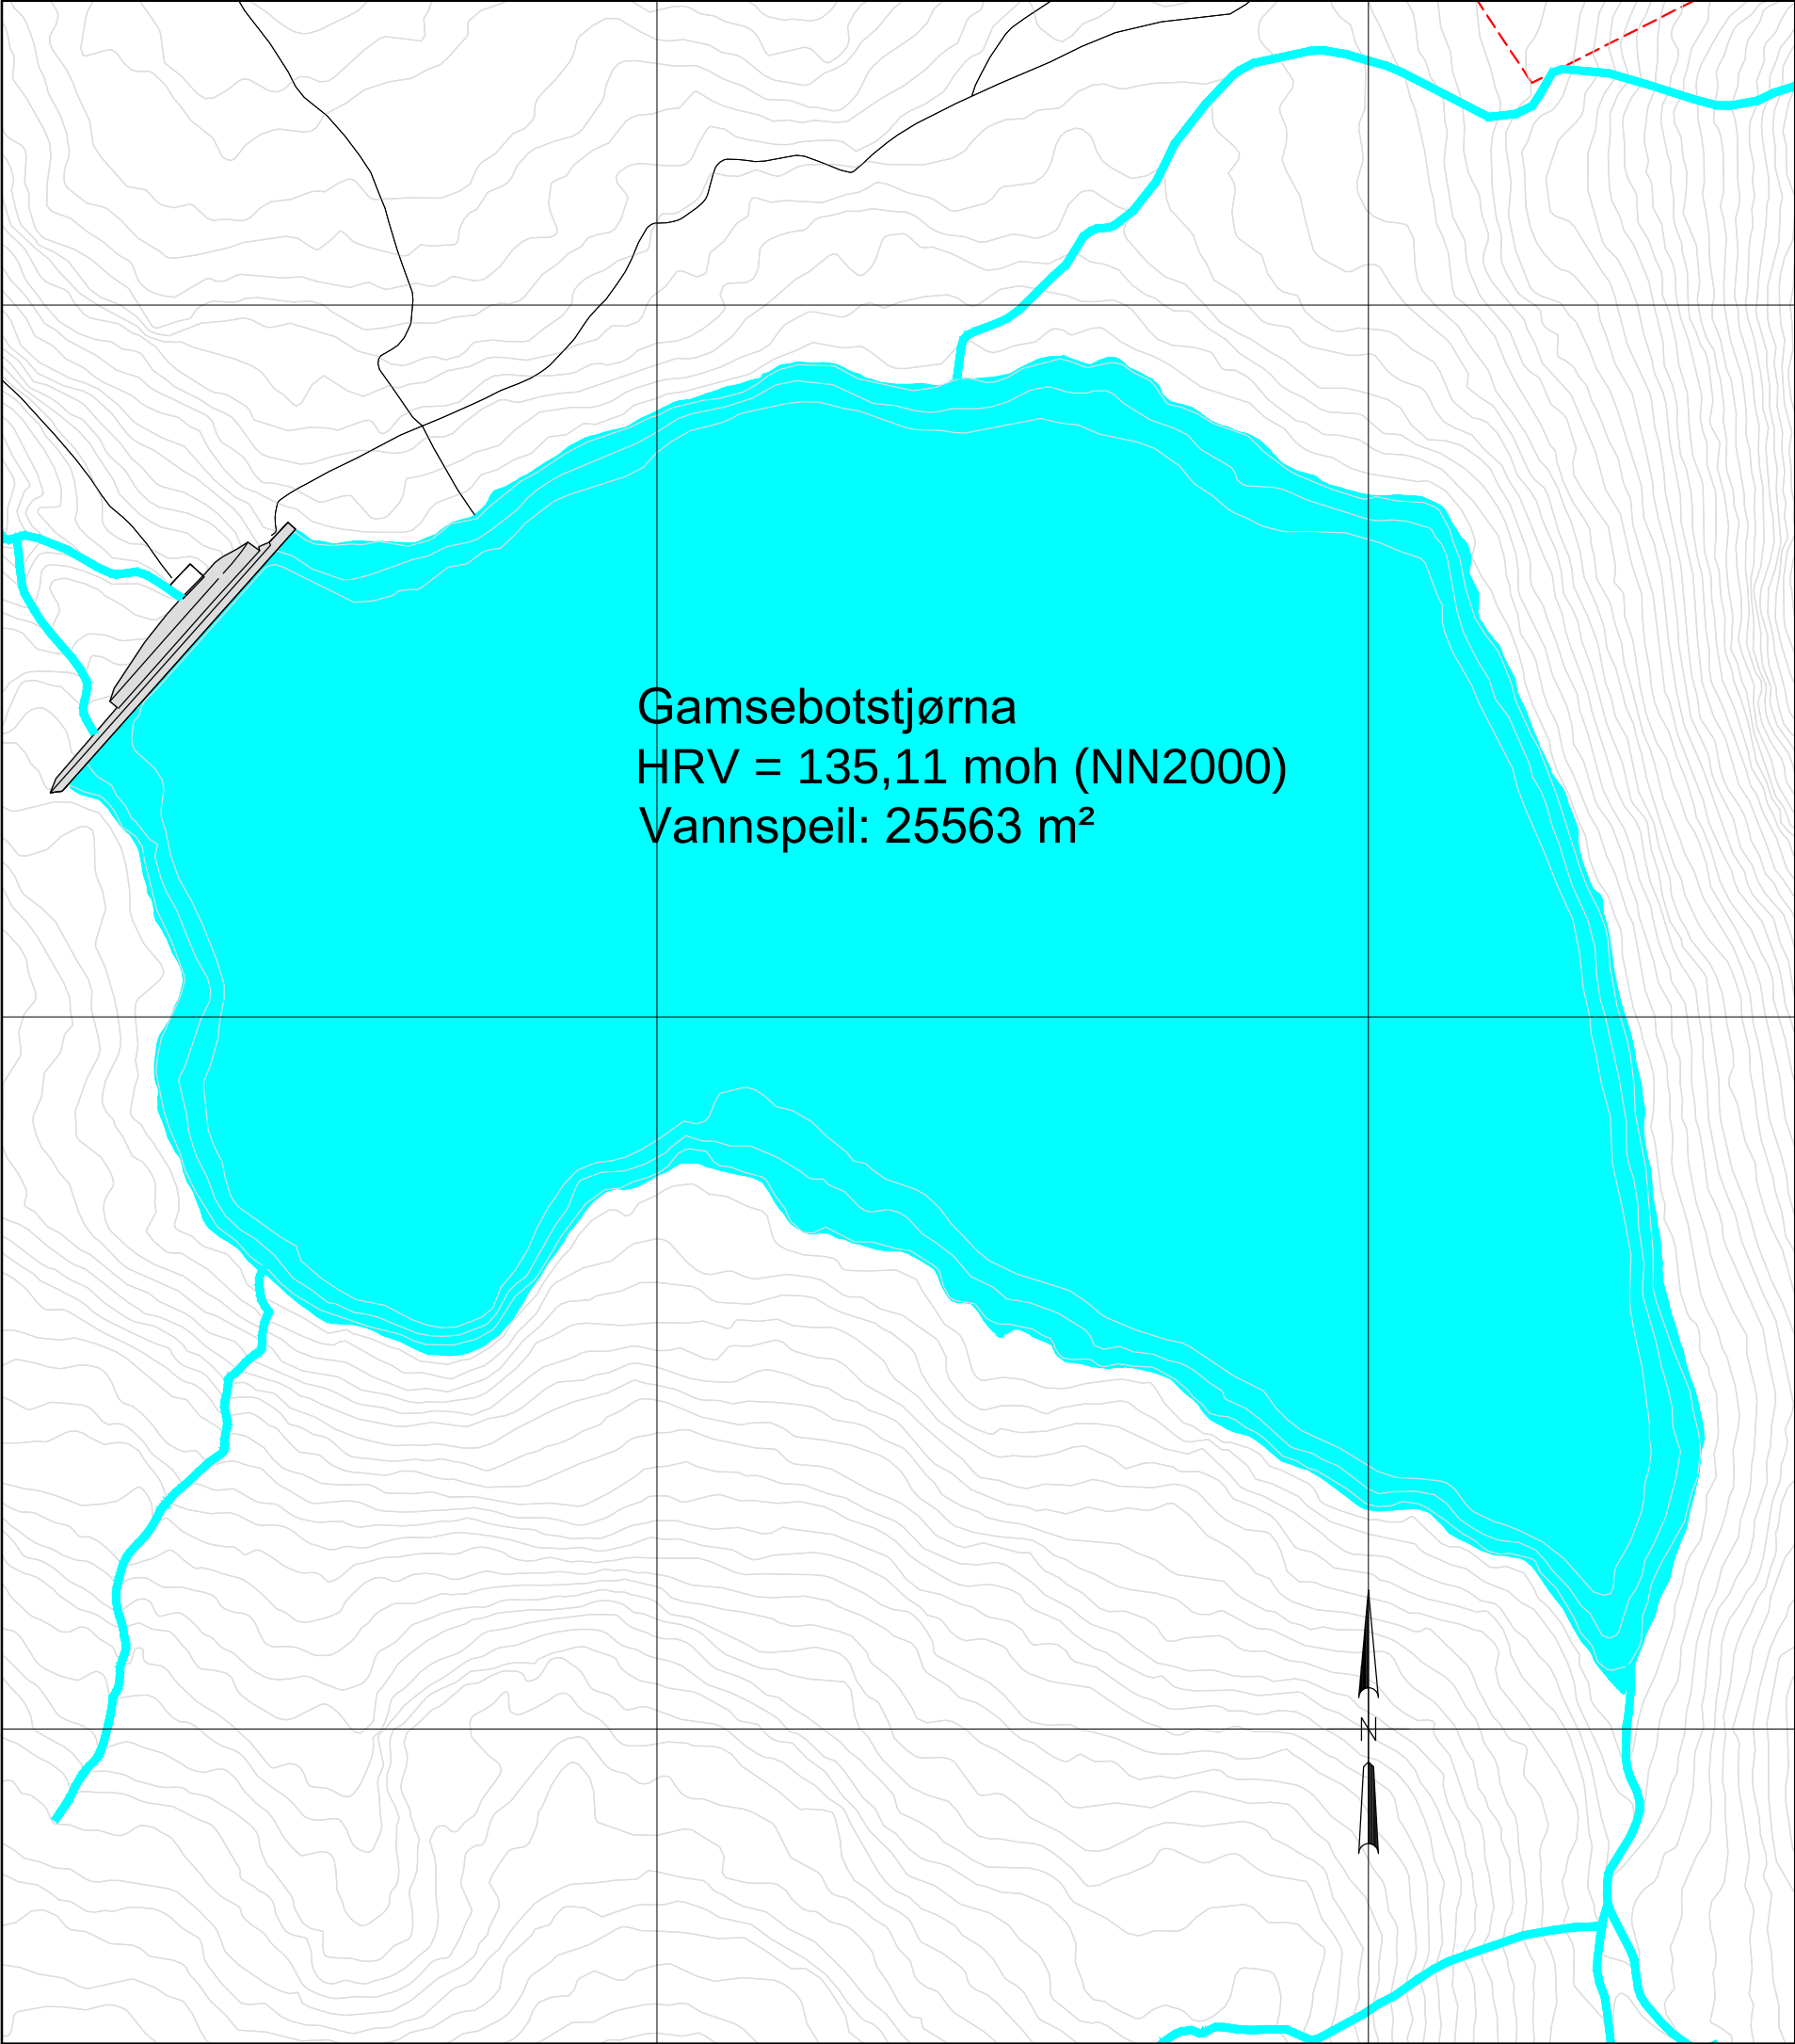


Gamsebotstjørna
HRV = 135,11 moh (NN2000)
Vannspeil: 25563 m²

A Ind.	16.10.20 Dato	Til gjennomsyn Revisjonen gjelder	nodf Tegn.	me Kontr.	me Godkj.
 BERGEN KOMMUNE			Originalformat: A3		
			☐ SOM BYGGET ☐ ARBEIDSTEGNING ☐ FORESPØRSEL ☐ FORPROSJEKT ☐ MULIGHETSSTUDIE ☒ KONSEJONSSØKNAD		
Bergen kommune Vann- og avløpsetaten					
DAM GAMSEBOTSTJØRNA Midlertidig tiltak Vannspeil HRV=135,11 moh					
 EIDE KONSULT			EIDE KONSULT AS Østre Nesttunvegen 16 5221 NESTTUN Tlf: 906 82 313 Epost: magne@eidekonsult.no		
Magne Eide		1:1000	Prosjektnr.: 2020.02	Tegningsnr.: 51	Rev. ind.: A

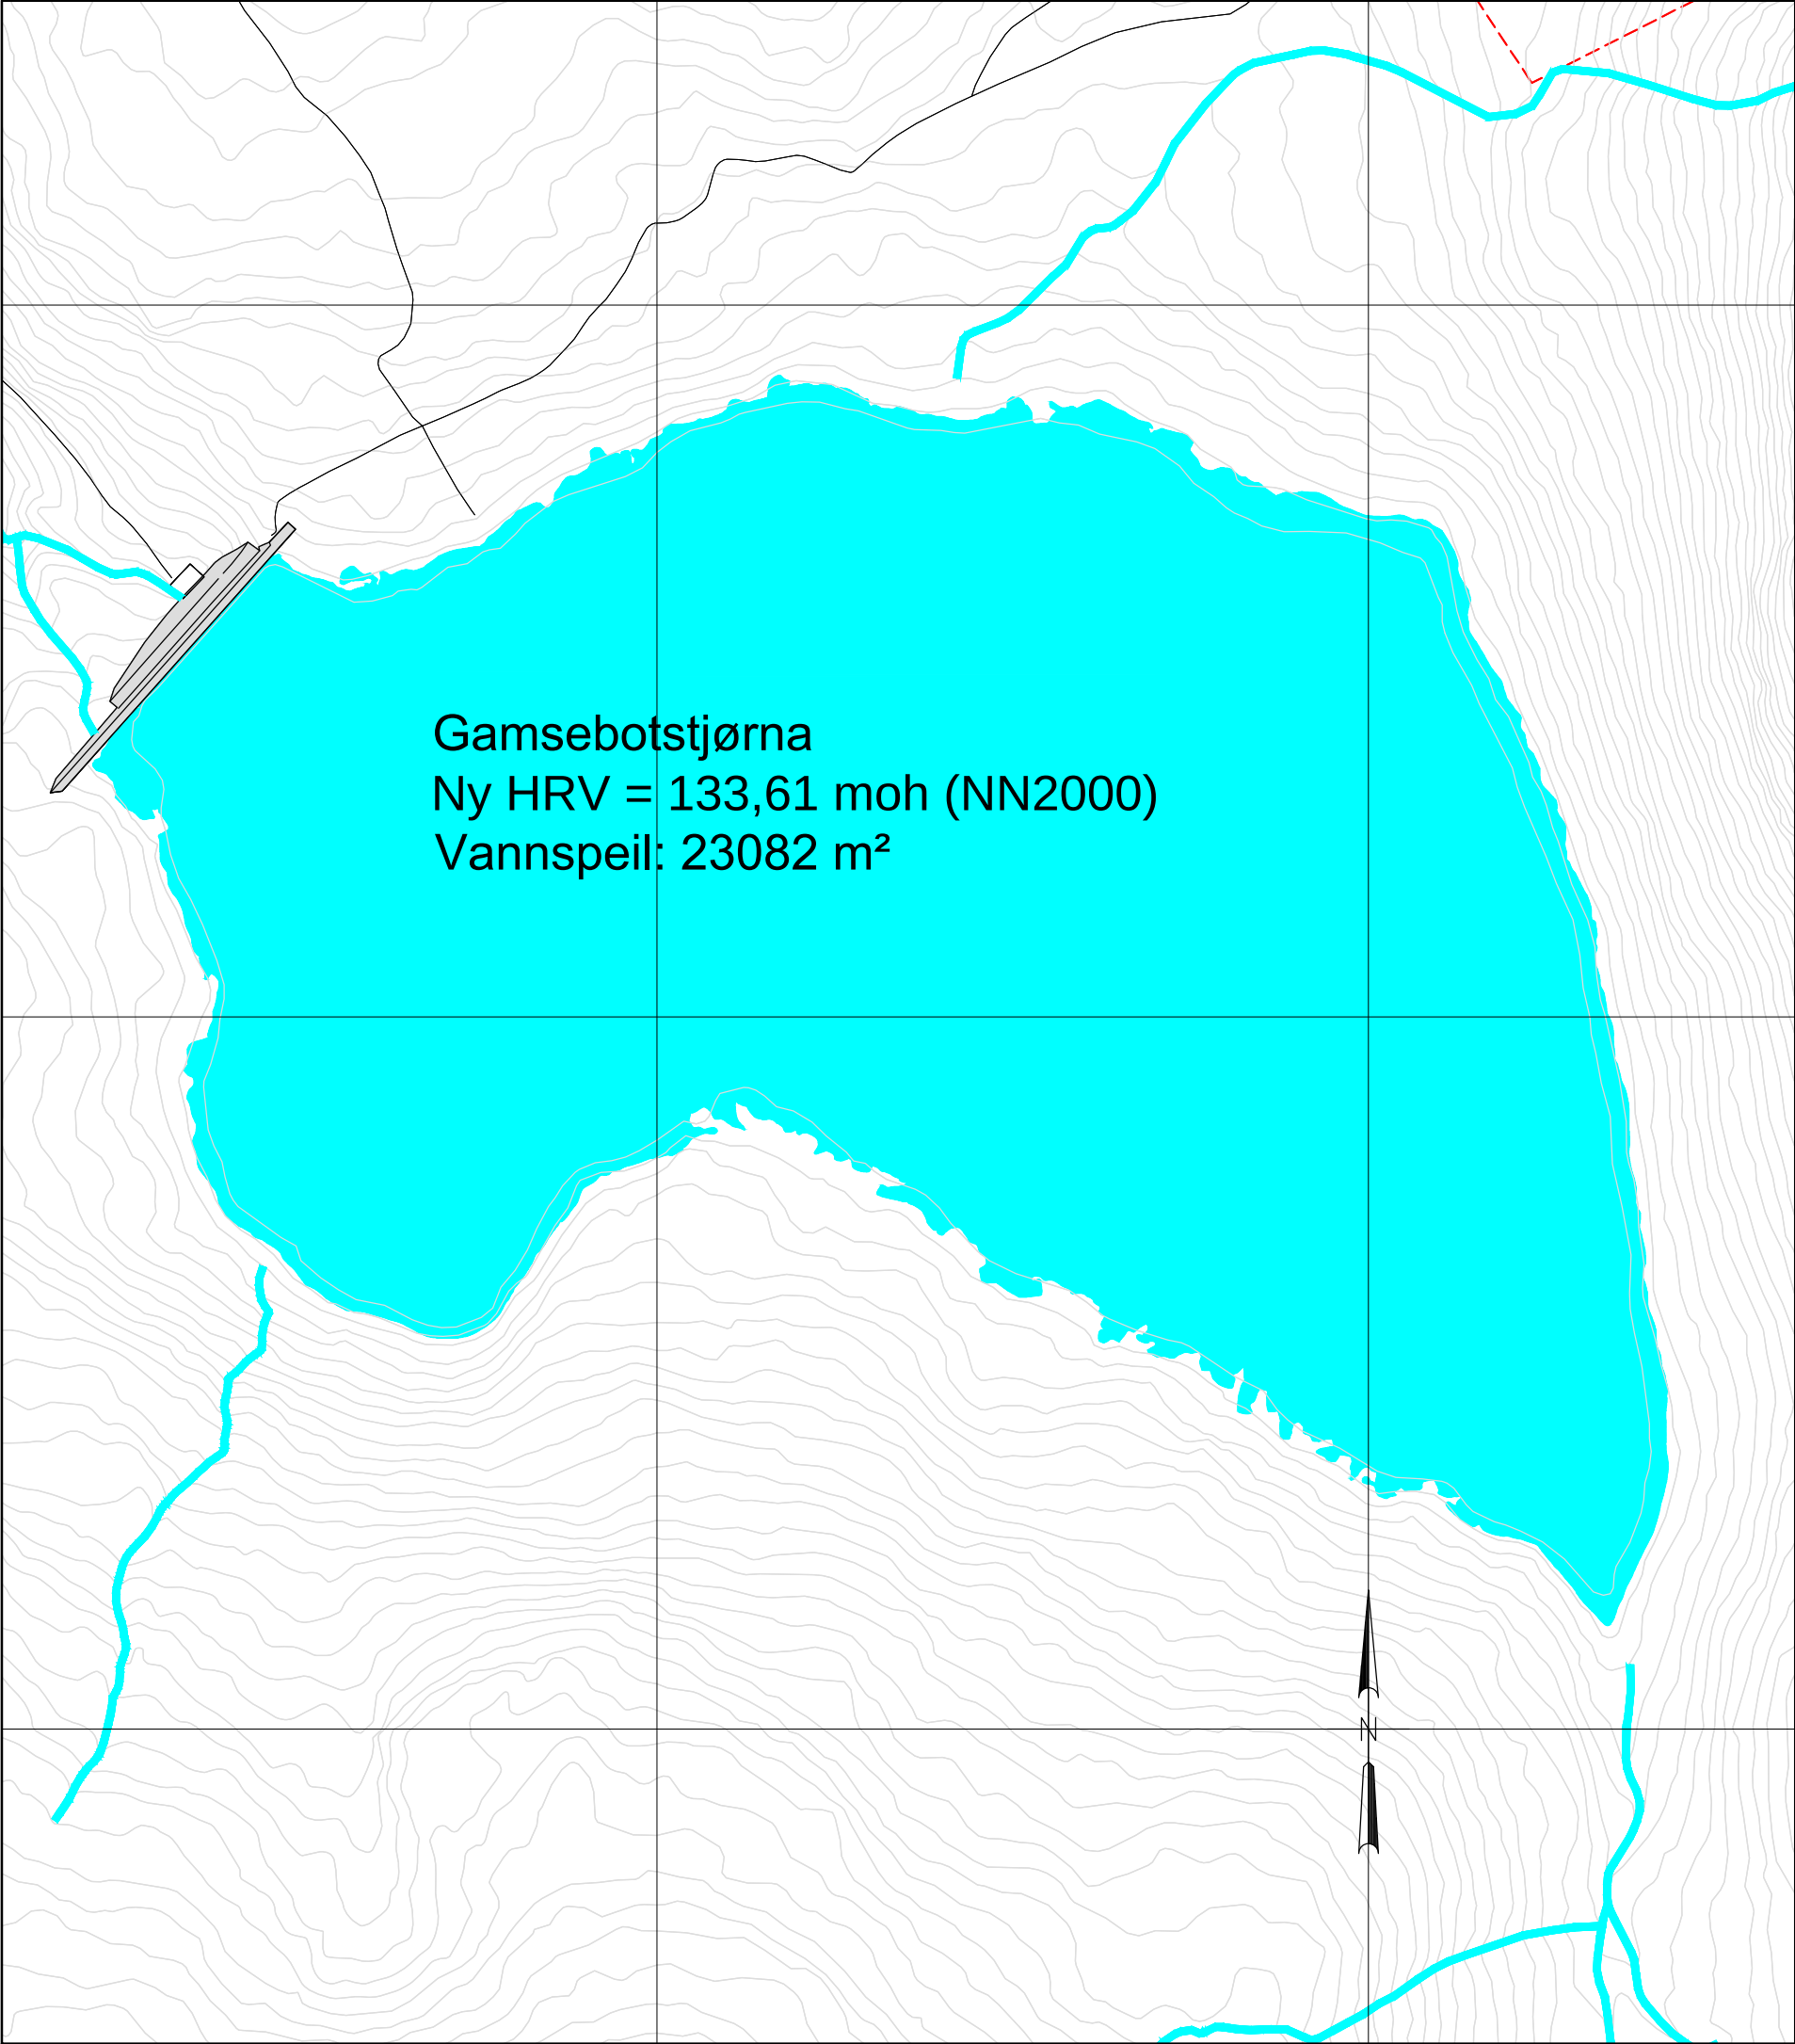


Gamsebotstjørna
Ny HRV = 133,61 moh (NN2000)
Vannspeil: 23082 m²

A	16.10.20	Til gjennomsyn	nodf	me	me
Ind.	Dato	Revisjonen gjelder	Tegn.	Kontr.	Godkj.
 BERGEN KOMMUNE			Originalformat: A3		
			☐ SOM BYGGET ☐ ARBEIDSTEGNING ☐ FORESPØRSEL ☐ FORPROSJEKT ☐ MULIGHETSSTUDIE ☒ KONSEJONSSØKNAD		
DAM GAMSEBOTSTJØRNA Midlertidig tiltak Vannspeil ny HRV=133,61 moh			 EIDE KONSULT Østre Nesttunvegen 16 5221 NESTTUN Tlf: 906 82 313 Epost: magne@eidekonsult.no		
Magne Eide		1:1000	2020.02	52	A
		Prosjektnr.:	Tegningsnr.:	Rev. ind.:	

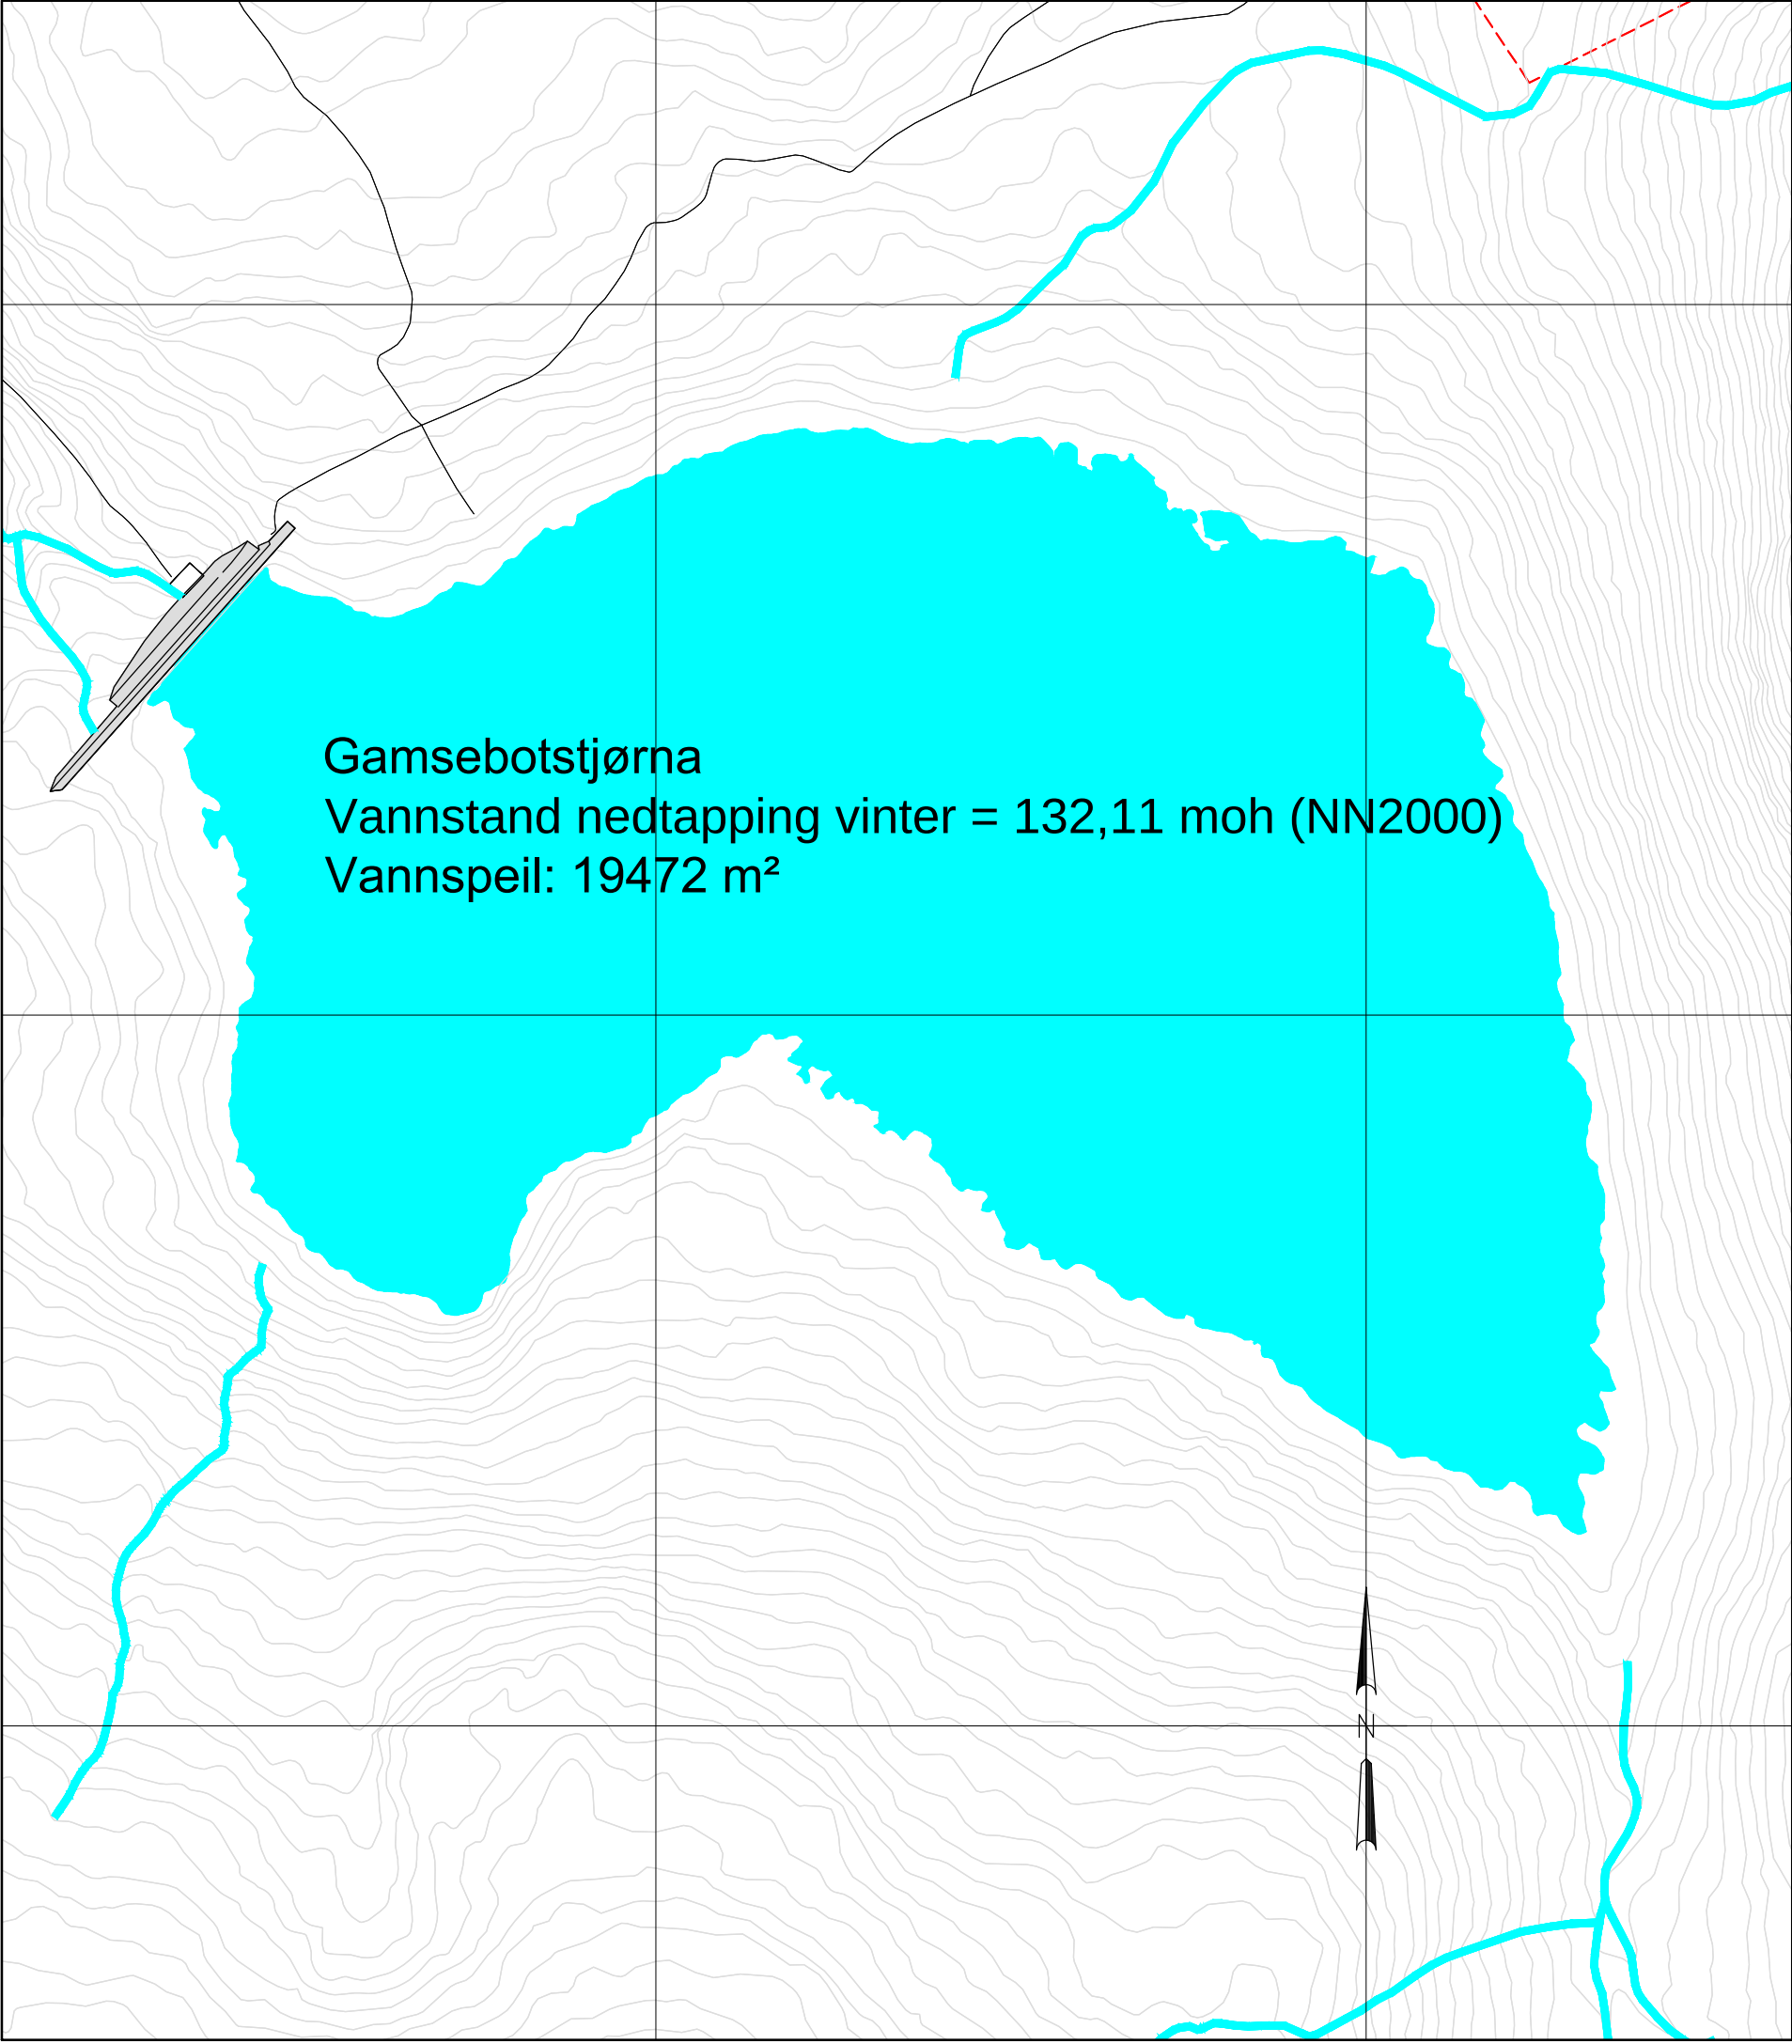


Gamsebotstjørna
Vannstand nedtapping vinter = 132,11 moh (NN2000)
Vannspeil: 19472 m²

A	16.10.20	Til gjennomsyn	nodf. r	me	me
Ind.	Dato	Revisjonen gjelder	Tegn.	Kontr.	Godkj.
 Bergen kommune Vann- og avløpsetaten			Originalformat: A3		
			☐ SOM BYGGET ☐ ARBEIDSTEGNING ☐ FORESPØRSEL ☐ FORPROSJEKT ☐ MULIGHETSSTUDIE ☒ KONSESJONSSØKNAD		
DAM GAMSEBOTSTJØRNA Midlertidig tiltak Vannspeil nedtapping vinter = 132,11 moh					
 EIDE KONSULT			EIDE KONSULT AS Østre Nesttunvegen 16 5221 NESTTUN Tlf: 906 82 313 Epost: magne@eidekonsult.no		
Magne Eide		1:1000	2020.02	53	A

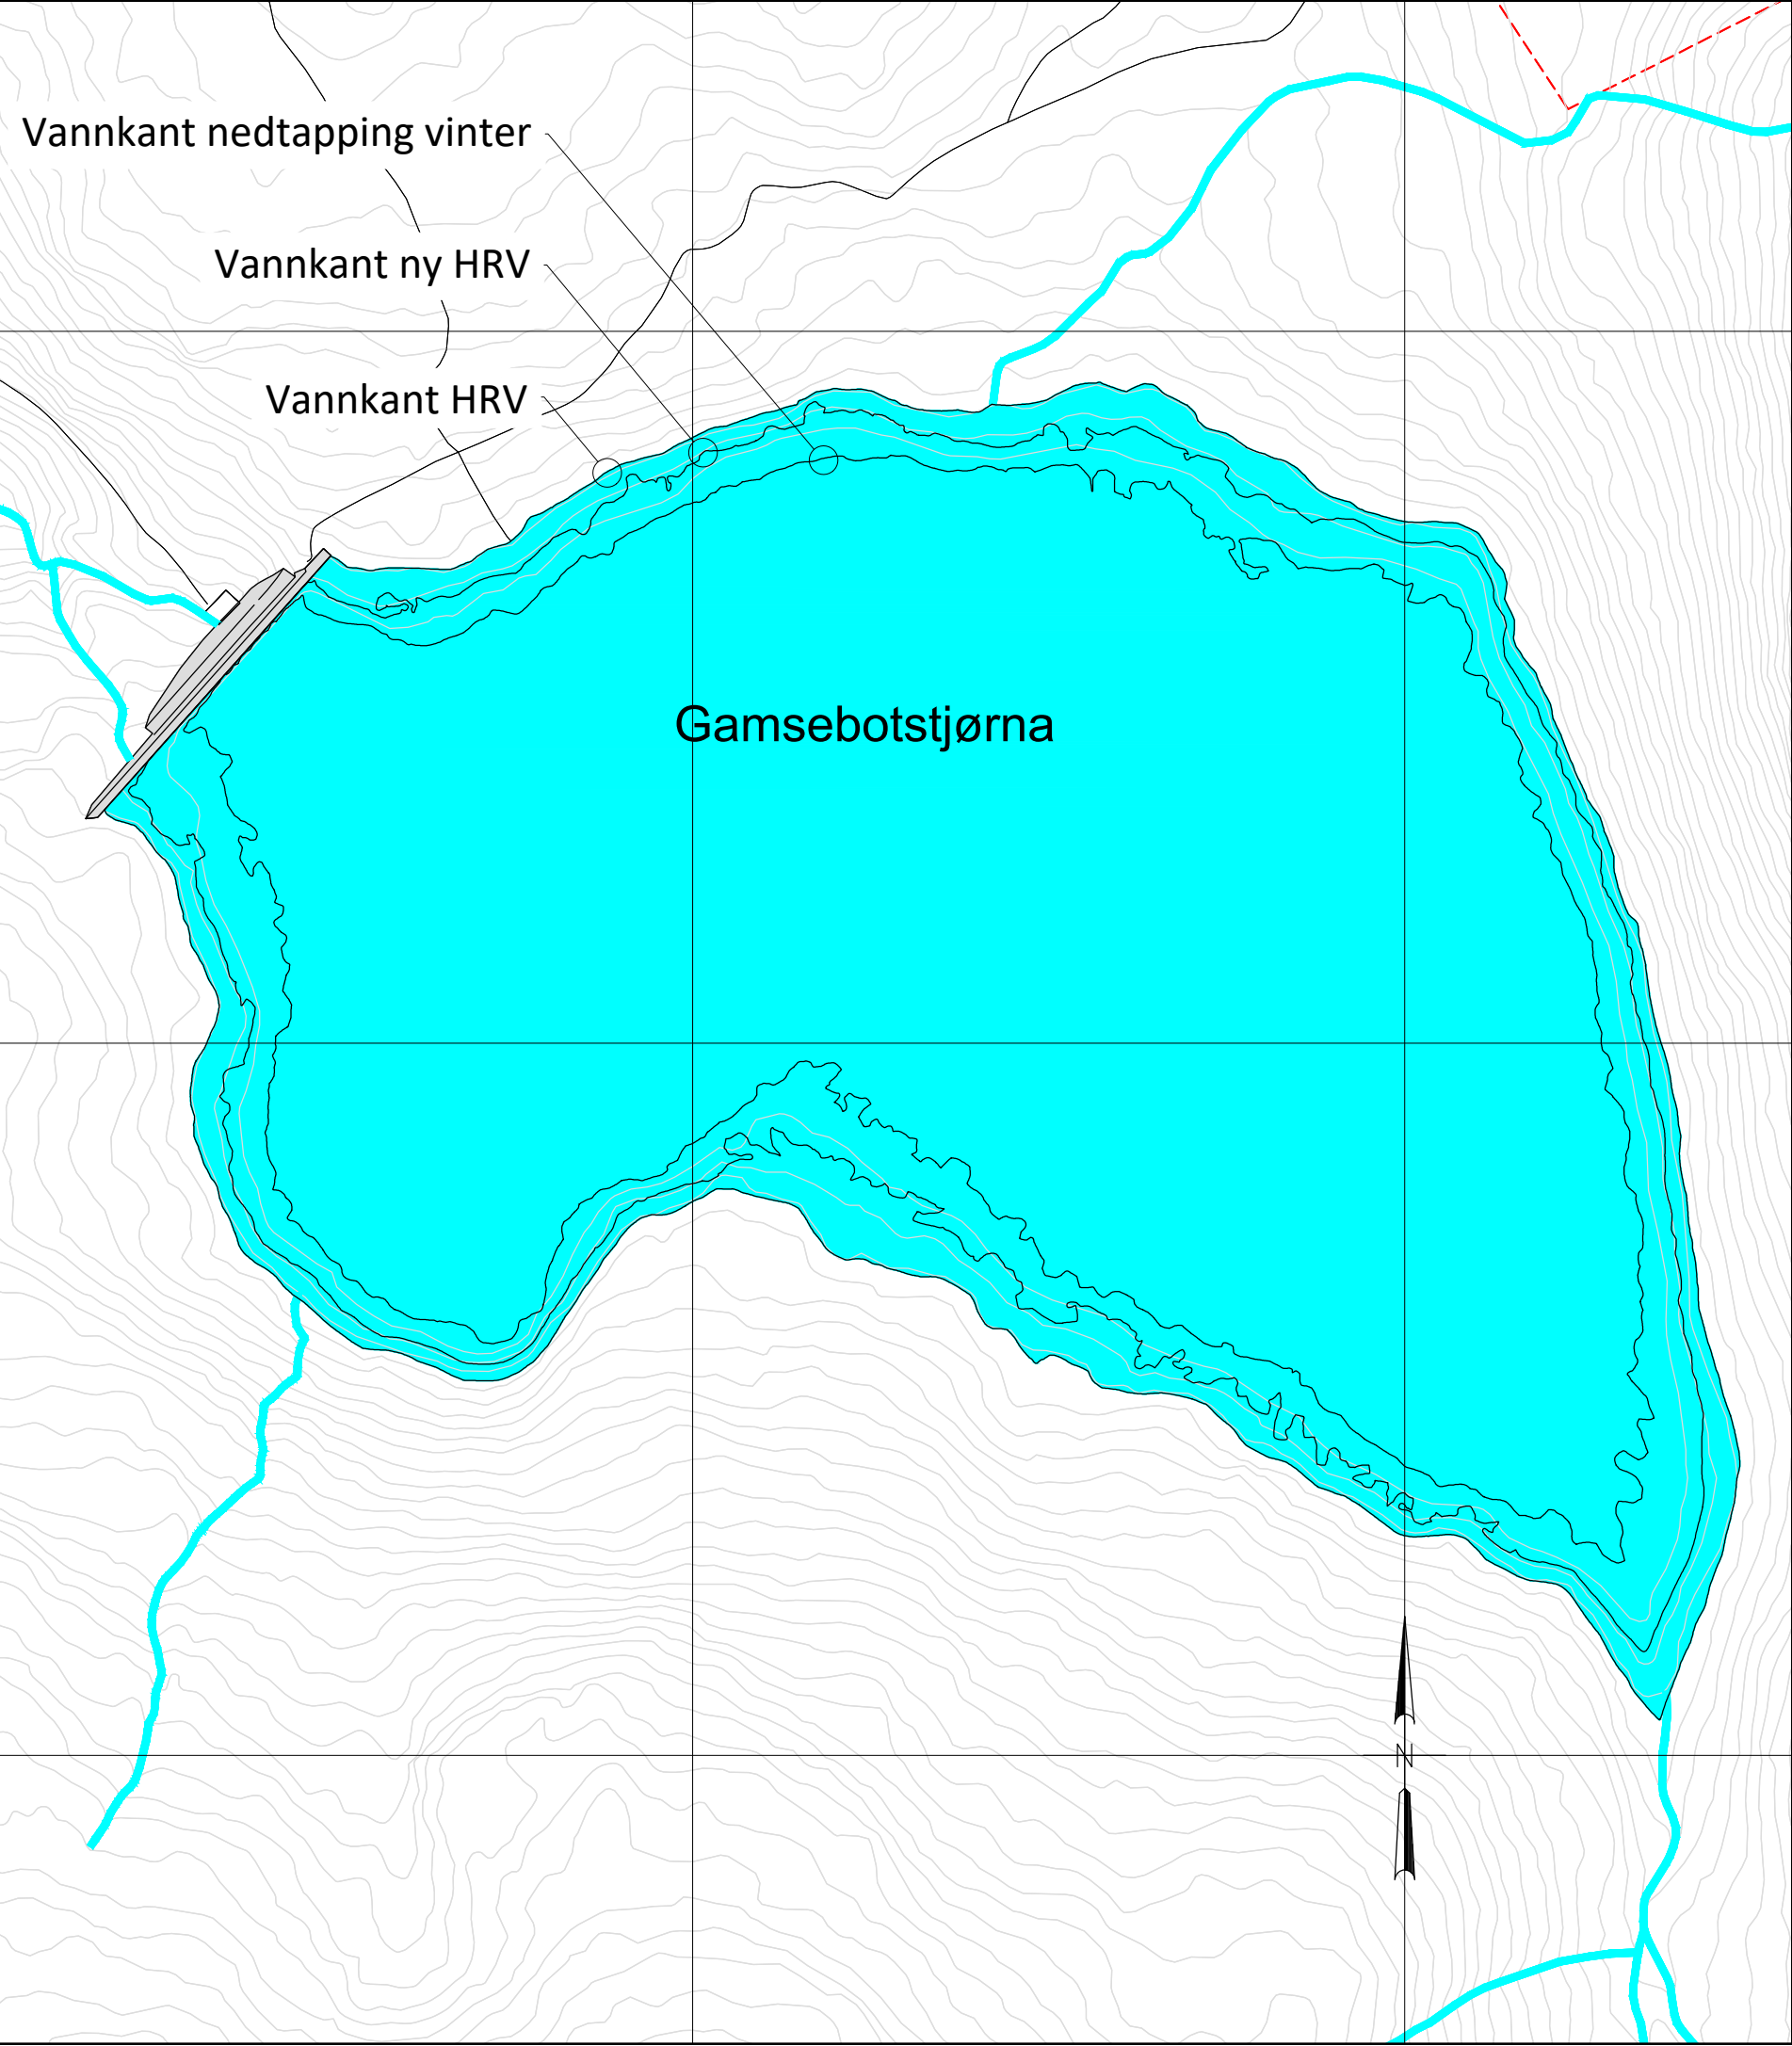

Reduksjon vannspeil:
HRV - ny HRV = 2481 m²
HRV - nedtapping vinter = 6091 m²
ny HRV - nedtapping vinter = 3610 m²

A	16.10.20	Til gjennomsyn	nodf	me	me
Ind.	Dato	Revisjonen gjelder	Tegn.	Kontr.	Godkj.
 Bergen kommune Vann- og avløpsetaten			Originalformat: A3		
			☐ SOM BYGGET ☐ ARBEIDSTEGNING ☐ FORESPØRSEL ☐ FORPROSJEKT ☐ MULIGHETSSTUDIE ☒ KONSEJONSSØKNAD		
DAM GAMSEBOTSTJØRNA Midlertidig tiltak Vannspeil HRV/ny HRV/vinternedtappet			 EIDE KONSULT AS Østre Nesttunvegen 16 5221 NESTTUN Tlf: 906 82 313 Epost: magne@eidekonsult.no		
Magne Eide		1:1000	2020.02	54	A
		Prosjektnr.:	Tegningsnr.:	Rev. ind.:	

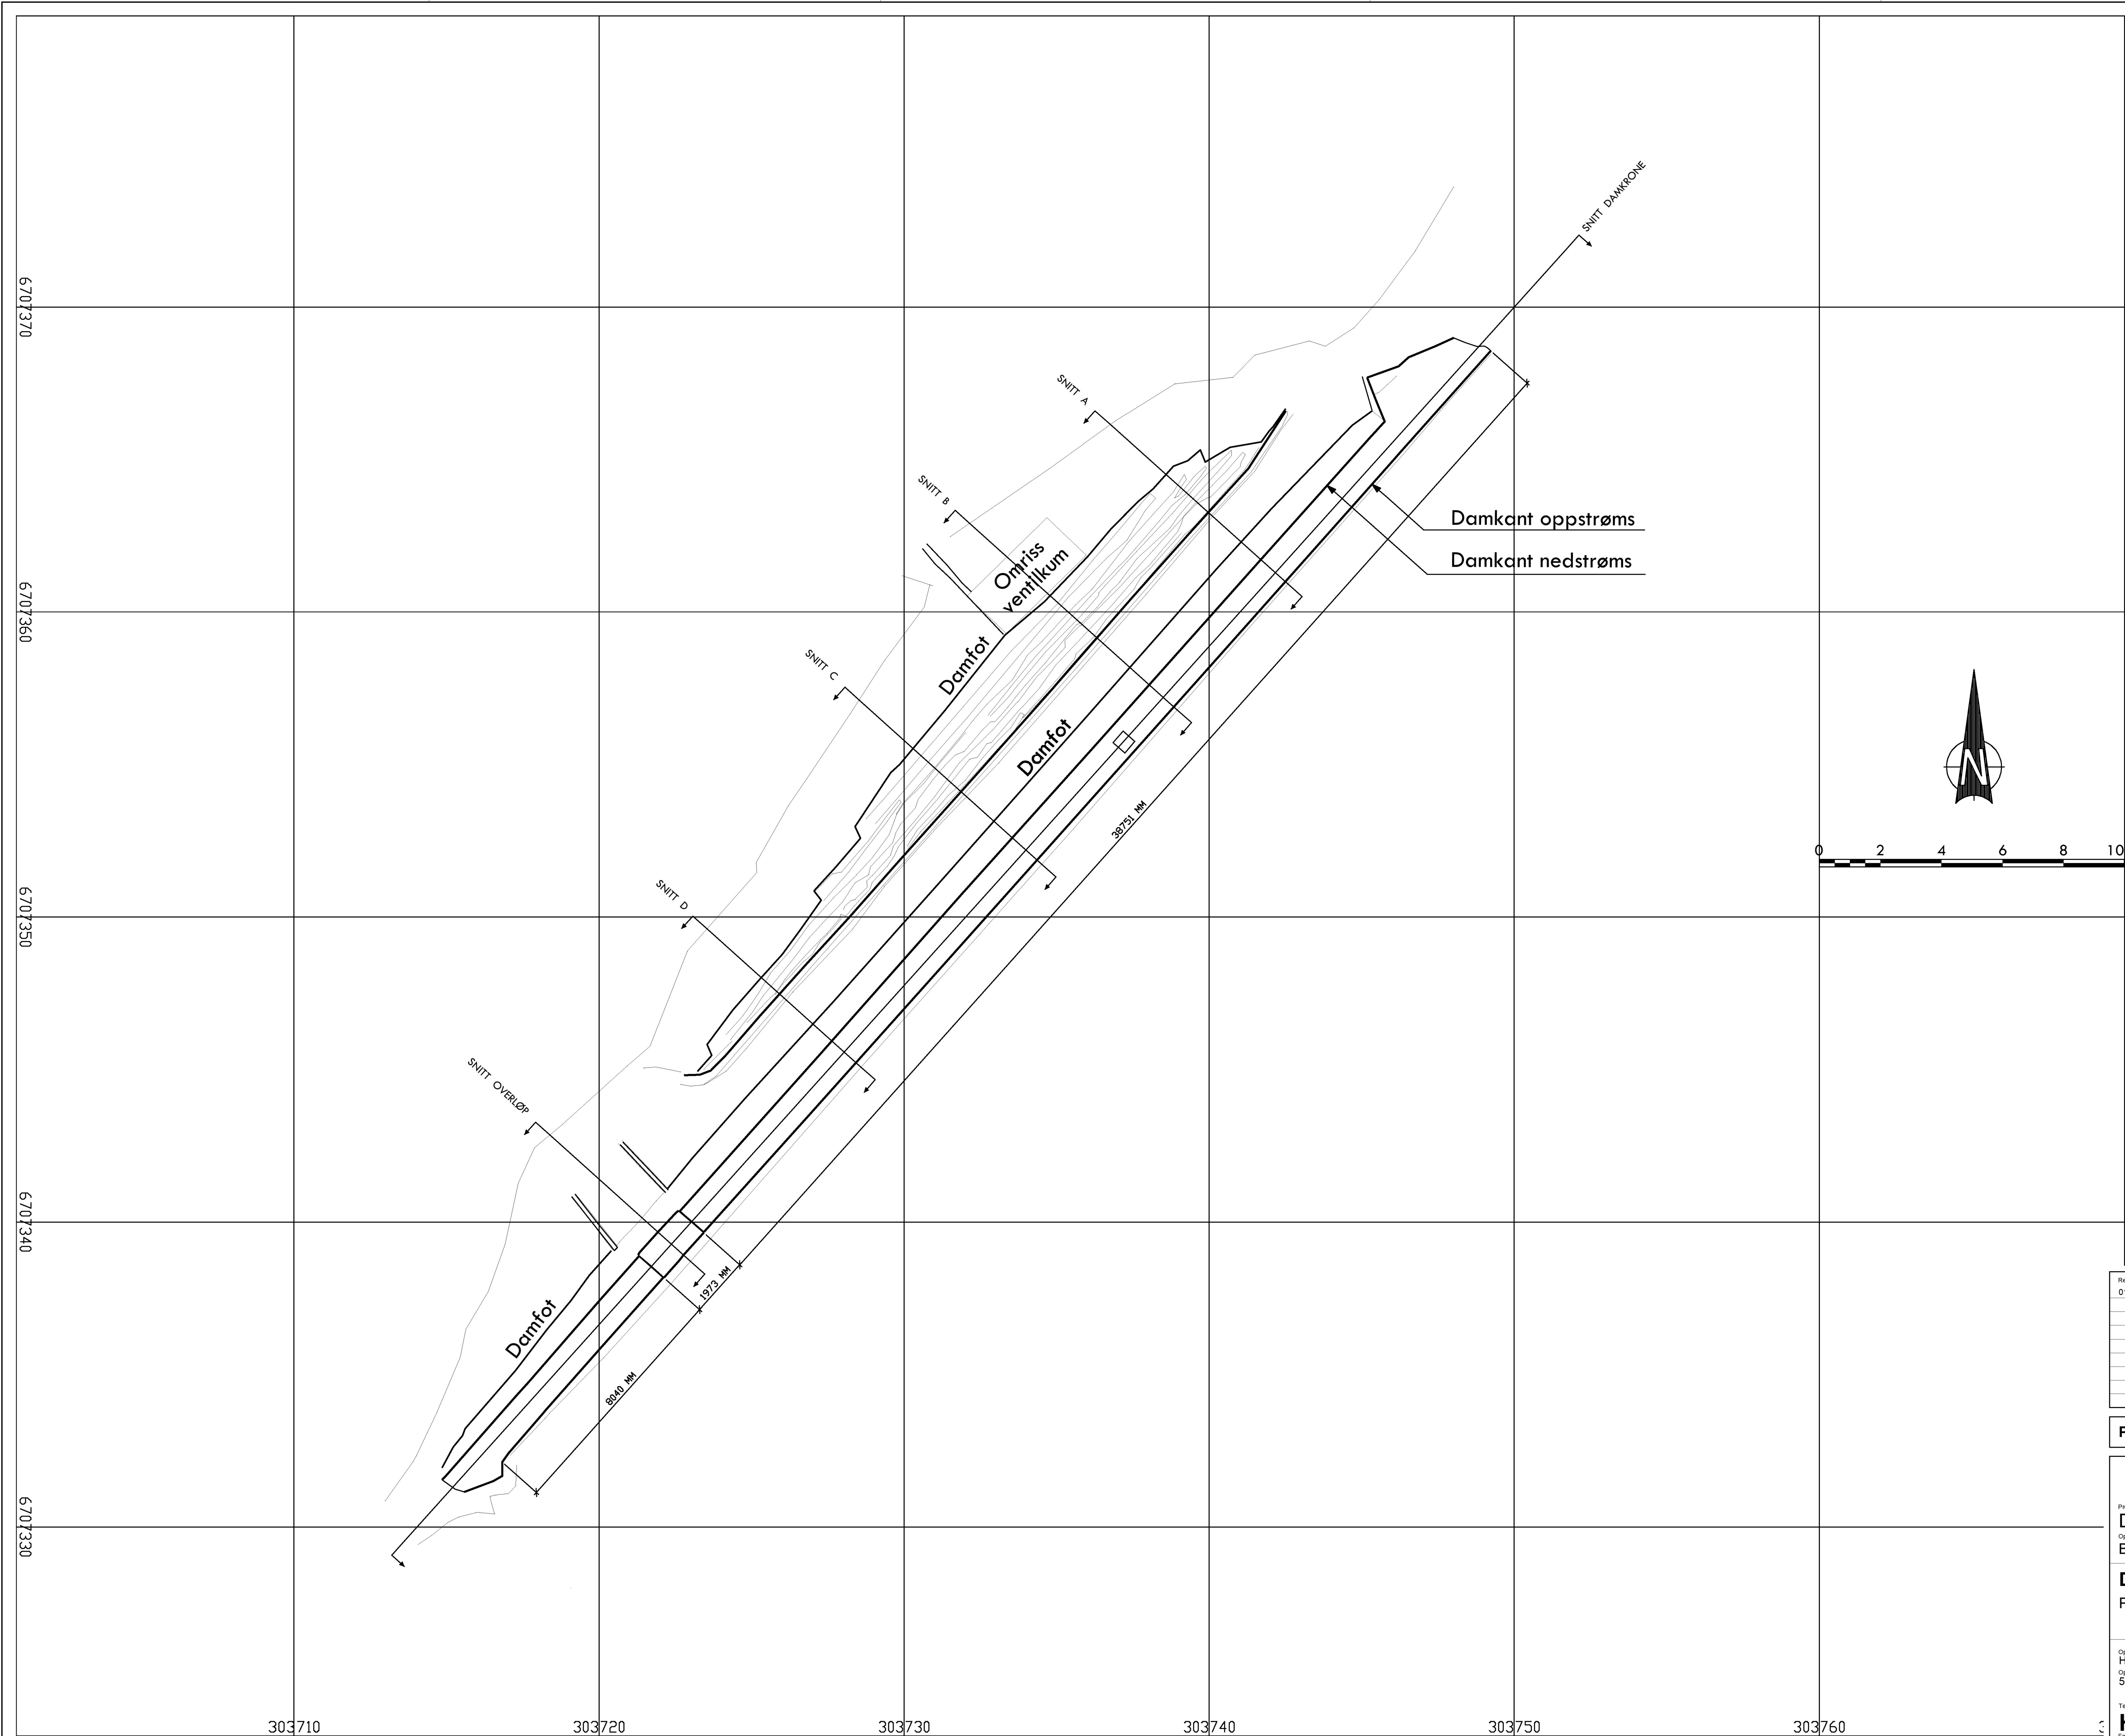

Høydereferanse er NN2000
NN54 ligger 9,0 cm høyere

Rev.	Tekst	Rev dato	Kont.
01*	Dam navn, Høydereferanse NN2000	10.11.2017	
-			
-			
-			
-			
-			
-			
-			

PROSJEKTFASE

Prosjekt
Dammer - innmåling 2010

Oppdragsgiver
Bergen kommune

Dam Gamsebotstjørna
Profilplan

Oppdragsleder:
HH

Tegn:
JBR

Målestokk
1:100 / A1

Oppdragsnr:
524202

Kont.
Kont.








Dato:
12.05.2010

Tegn. nr.
HM

Fig. Type
Type

Elg. Løpnr.
Løpnr.

Rev.
01 -

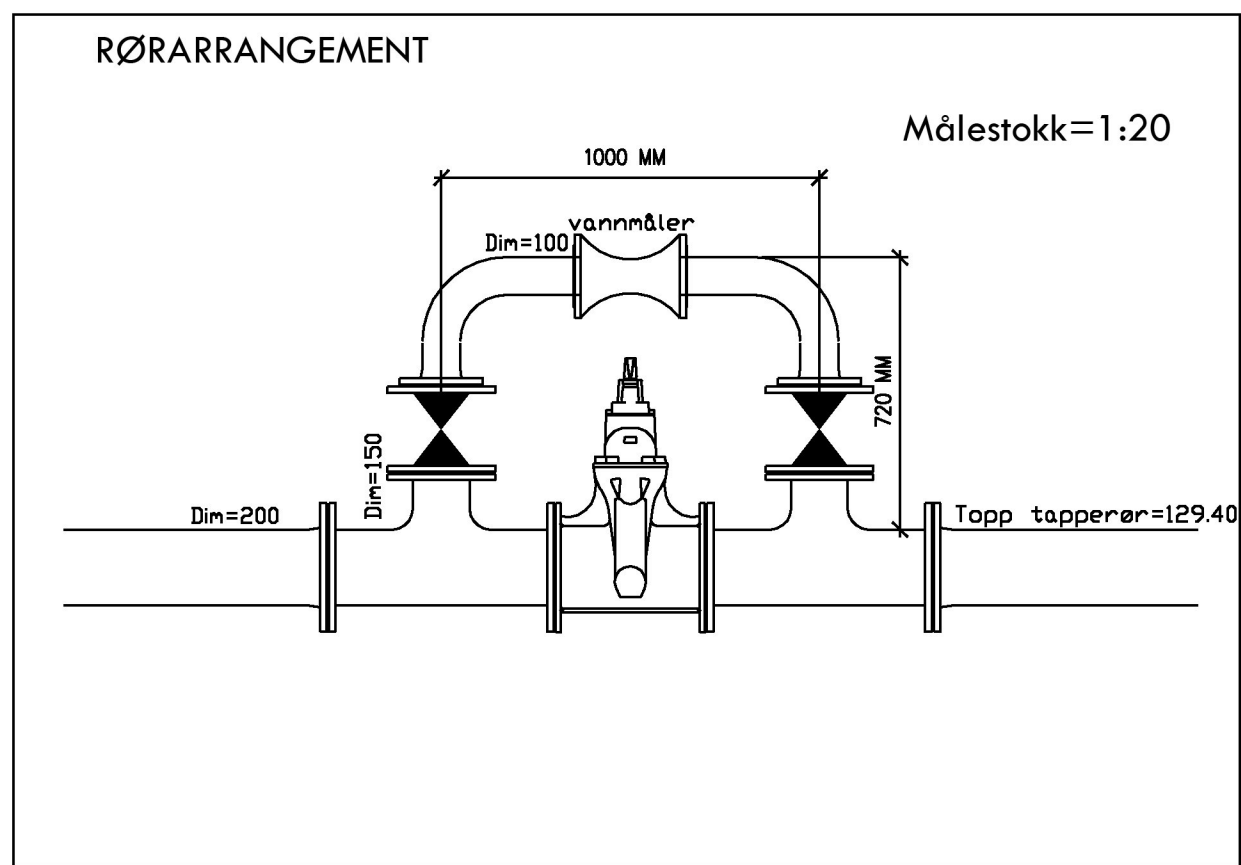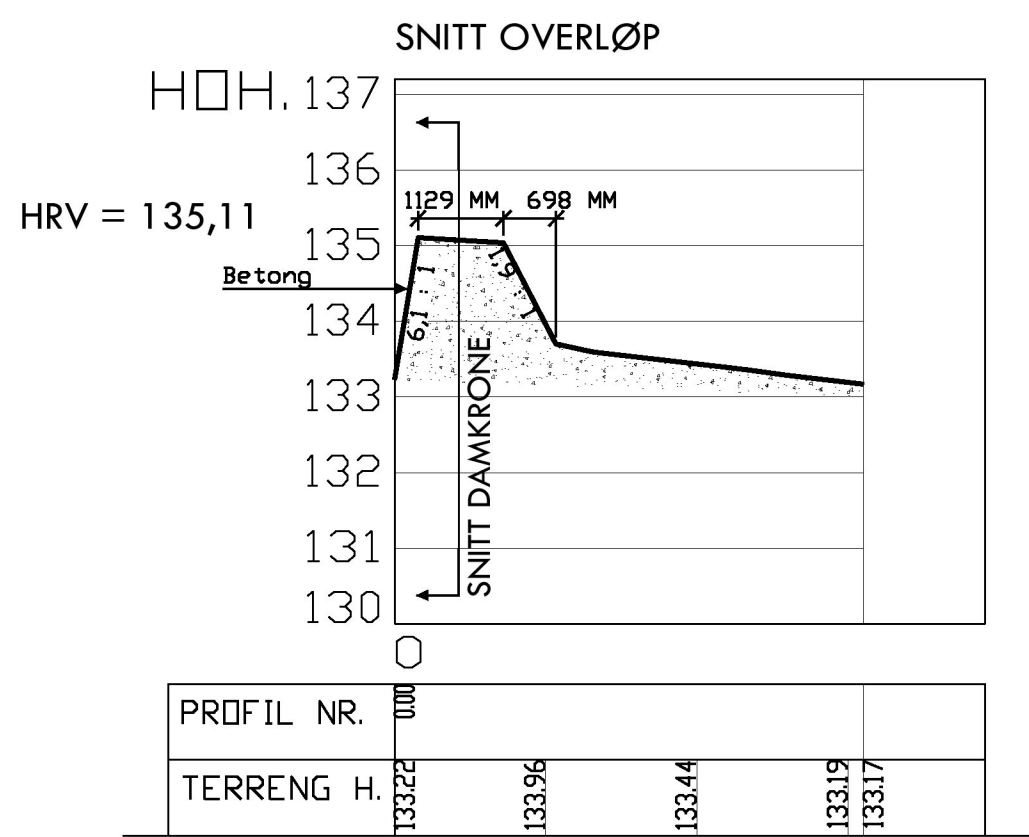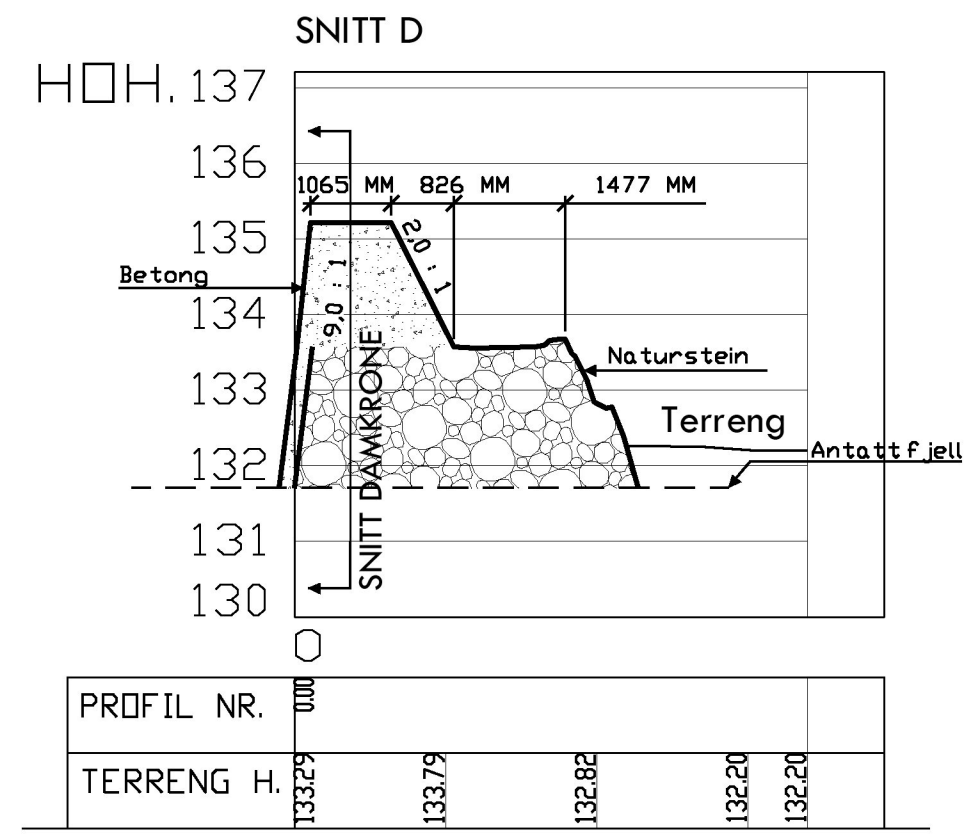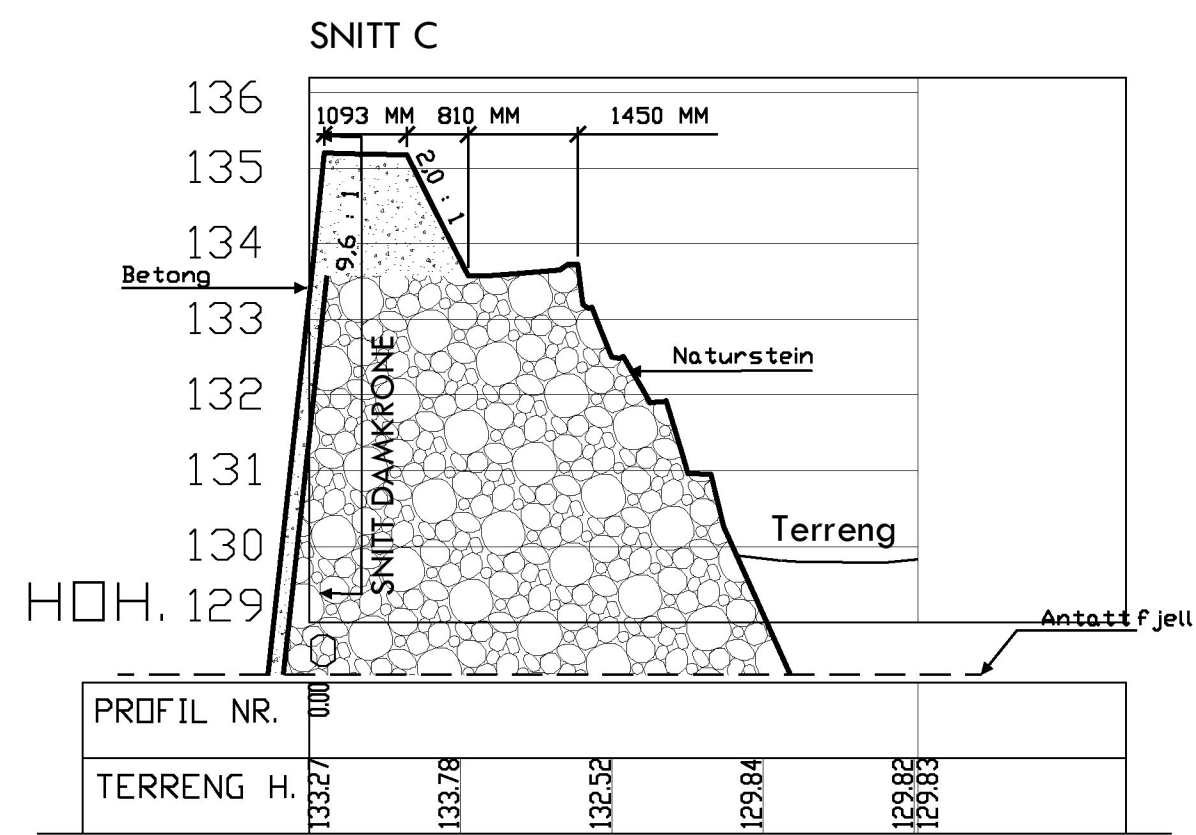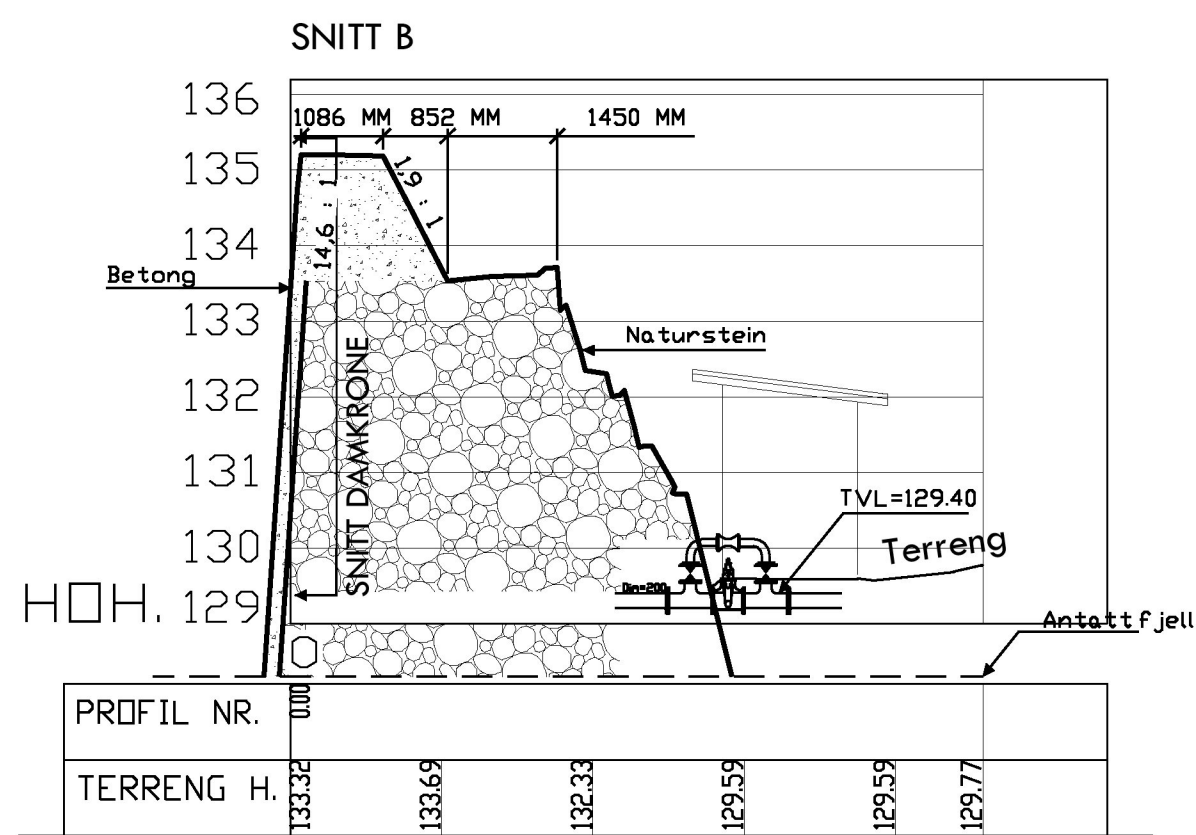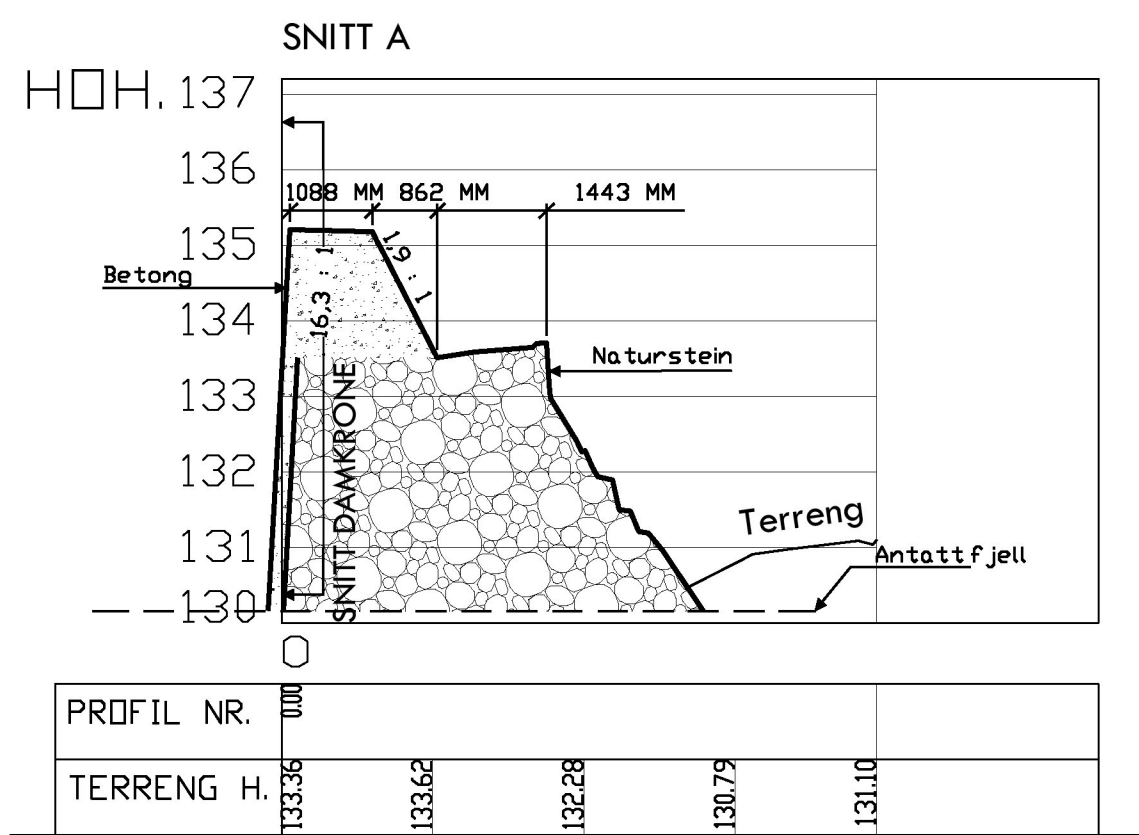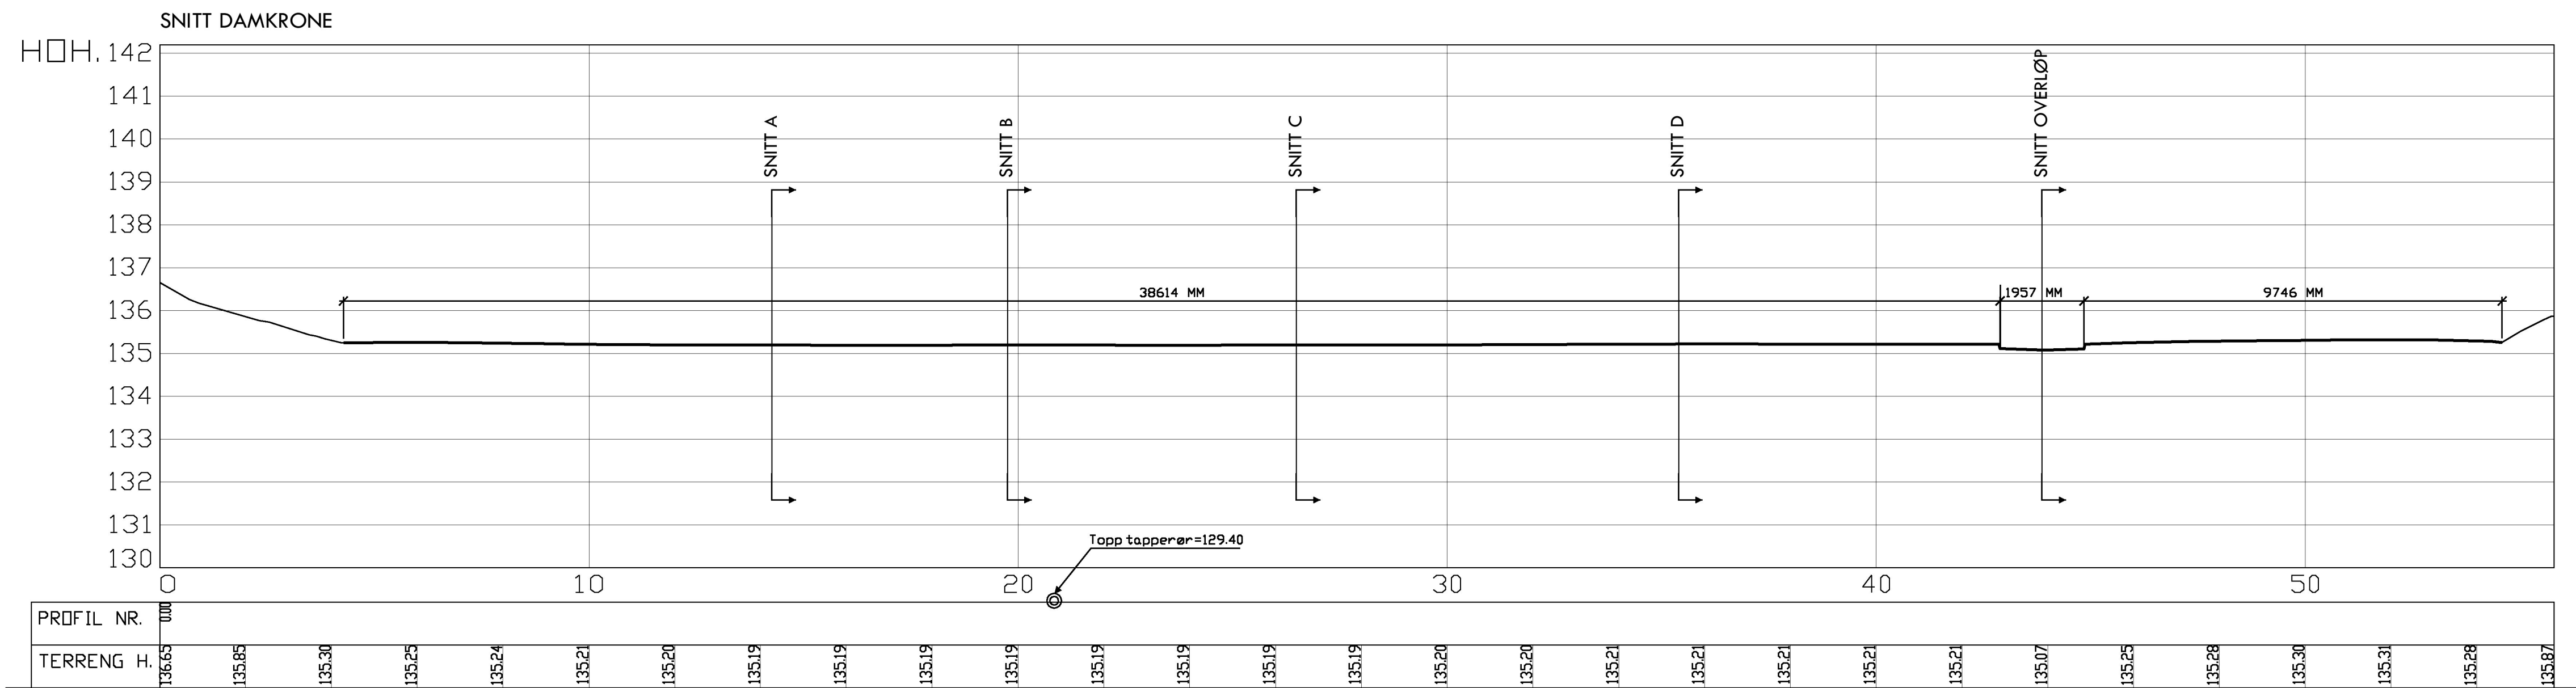

Høydereferanse er NN2000
NN54 ligger 9,0 cm høyere

Rev.	Tekst	Rev dato	Kontr.
01	- Dam navn: Høyderet. NN2000, symbol for betong/naturstein	10.11.2017	
02	- Rørarrangement, nytt symbol for naturstein	06.10.2020	
-	-		
-	-		
-	-		
-	-		
-	-		
-	-		

PROSJEKTFASE


Prosjekt:
Dammer - innmåling 2010
Oppdragsnavn:
Bergen kommune

Gamsebotstjørna
Profiler

Oppdragsleder:	Tegn:	Målestokk
HH	JBR	1:100 / A1
Oppdragsnr:	Kontr.	Dato:
524202		12.05.2010

Tegn. nr.	Rev.
HM	02 -
Fag	Type
Elg	Lapenr.



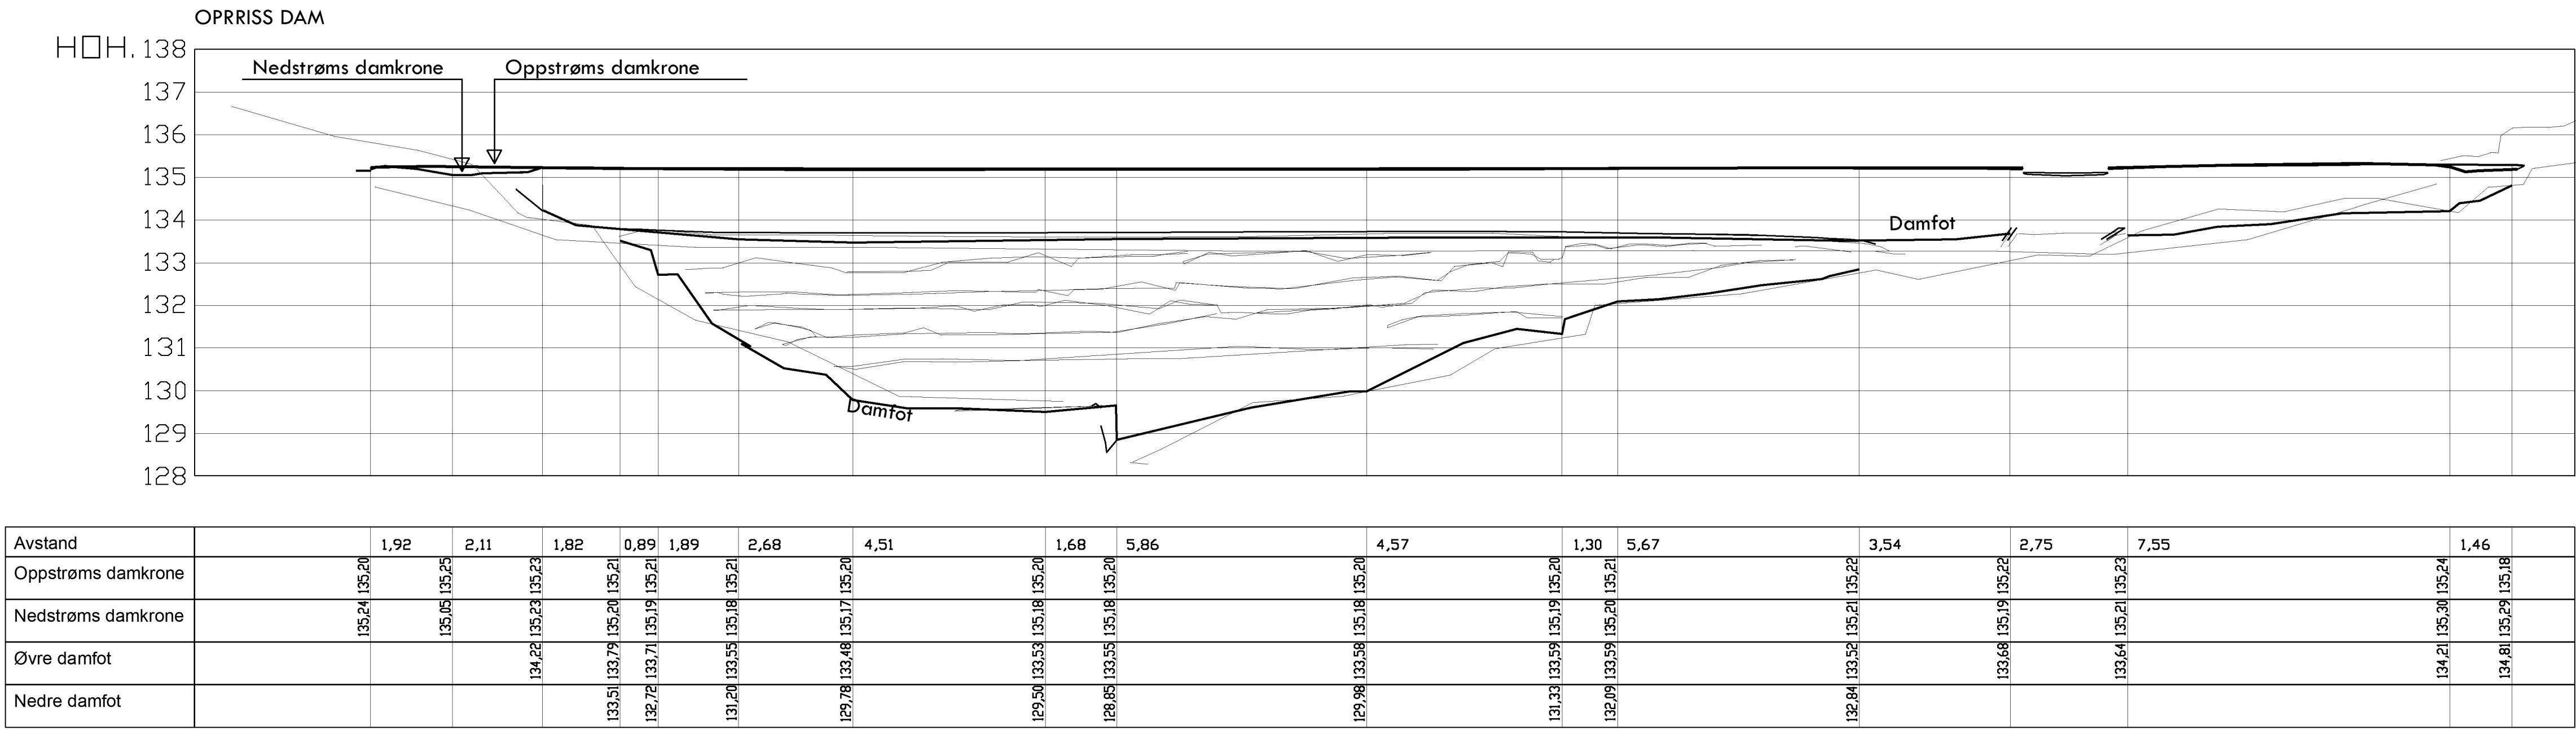

Høydereferanse er NN2000
NN54 ligger 9,0 cm høyere

Rev.	Tekst	Rev dato:	Kont.
01 -	Dam navn, Høydereferanse NN2000	10.11.2017	
-			
-			
-			
-			
-			
-			
-			
-			

PROSJEKTFASE



Prosjekt
Dammer innmåling - 2010


Oppdragsnavn
Bergen kommune

Gamsebotstjørna


Oppriss

Oppdragsleder: HH	Tegn: JBR	Målestokk 1:100 / A1
Oppdragsnr: 524202	Kont:	Dato: 18.05.2010

Tegn. nr. HM	122	Rev. 01 -
Fig	Type	Etg

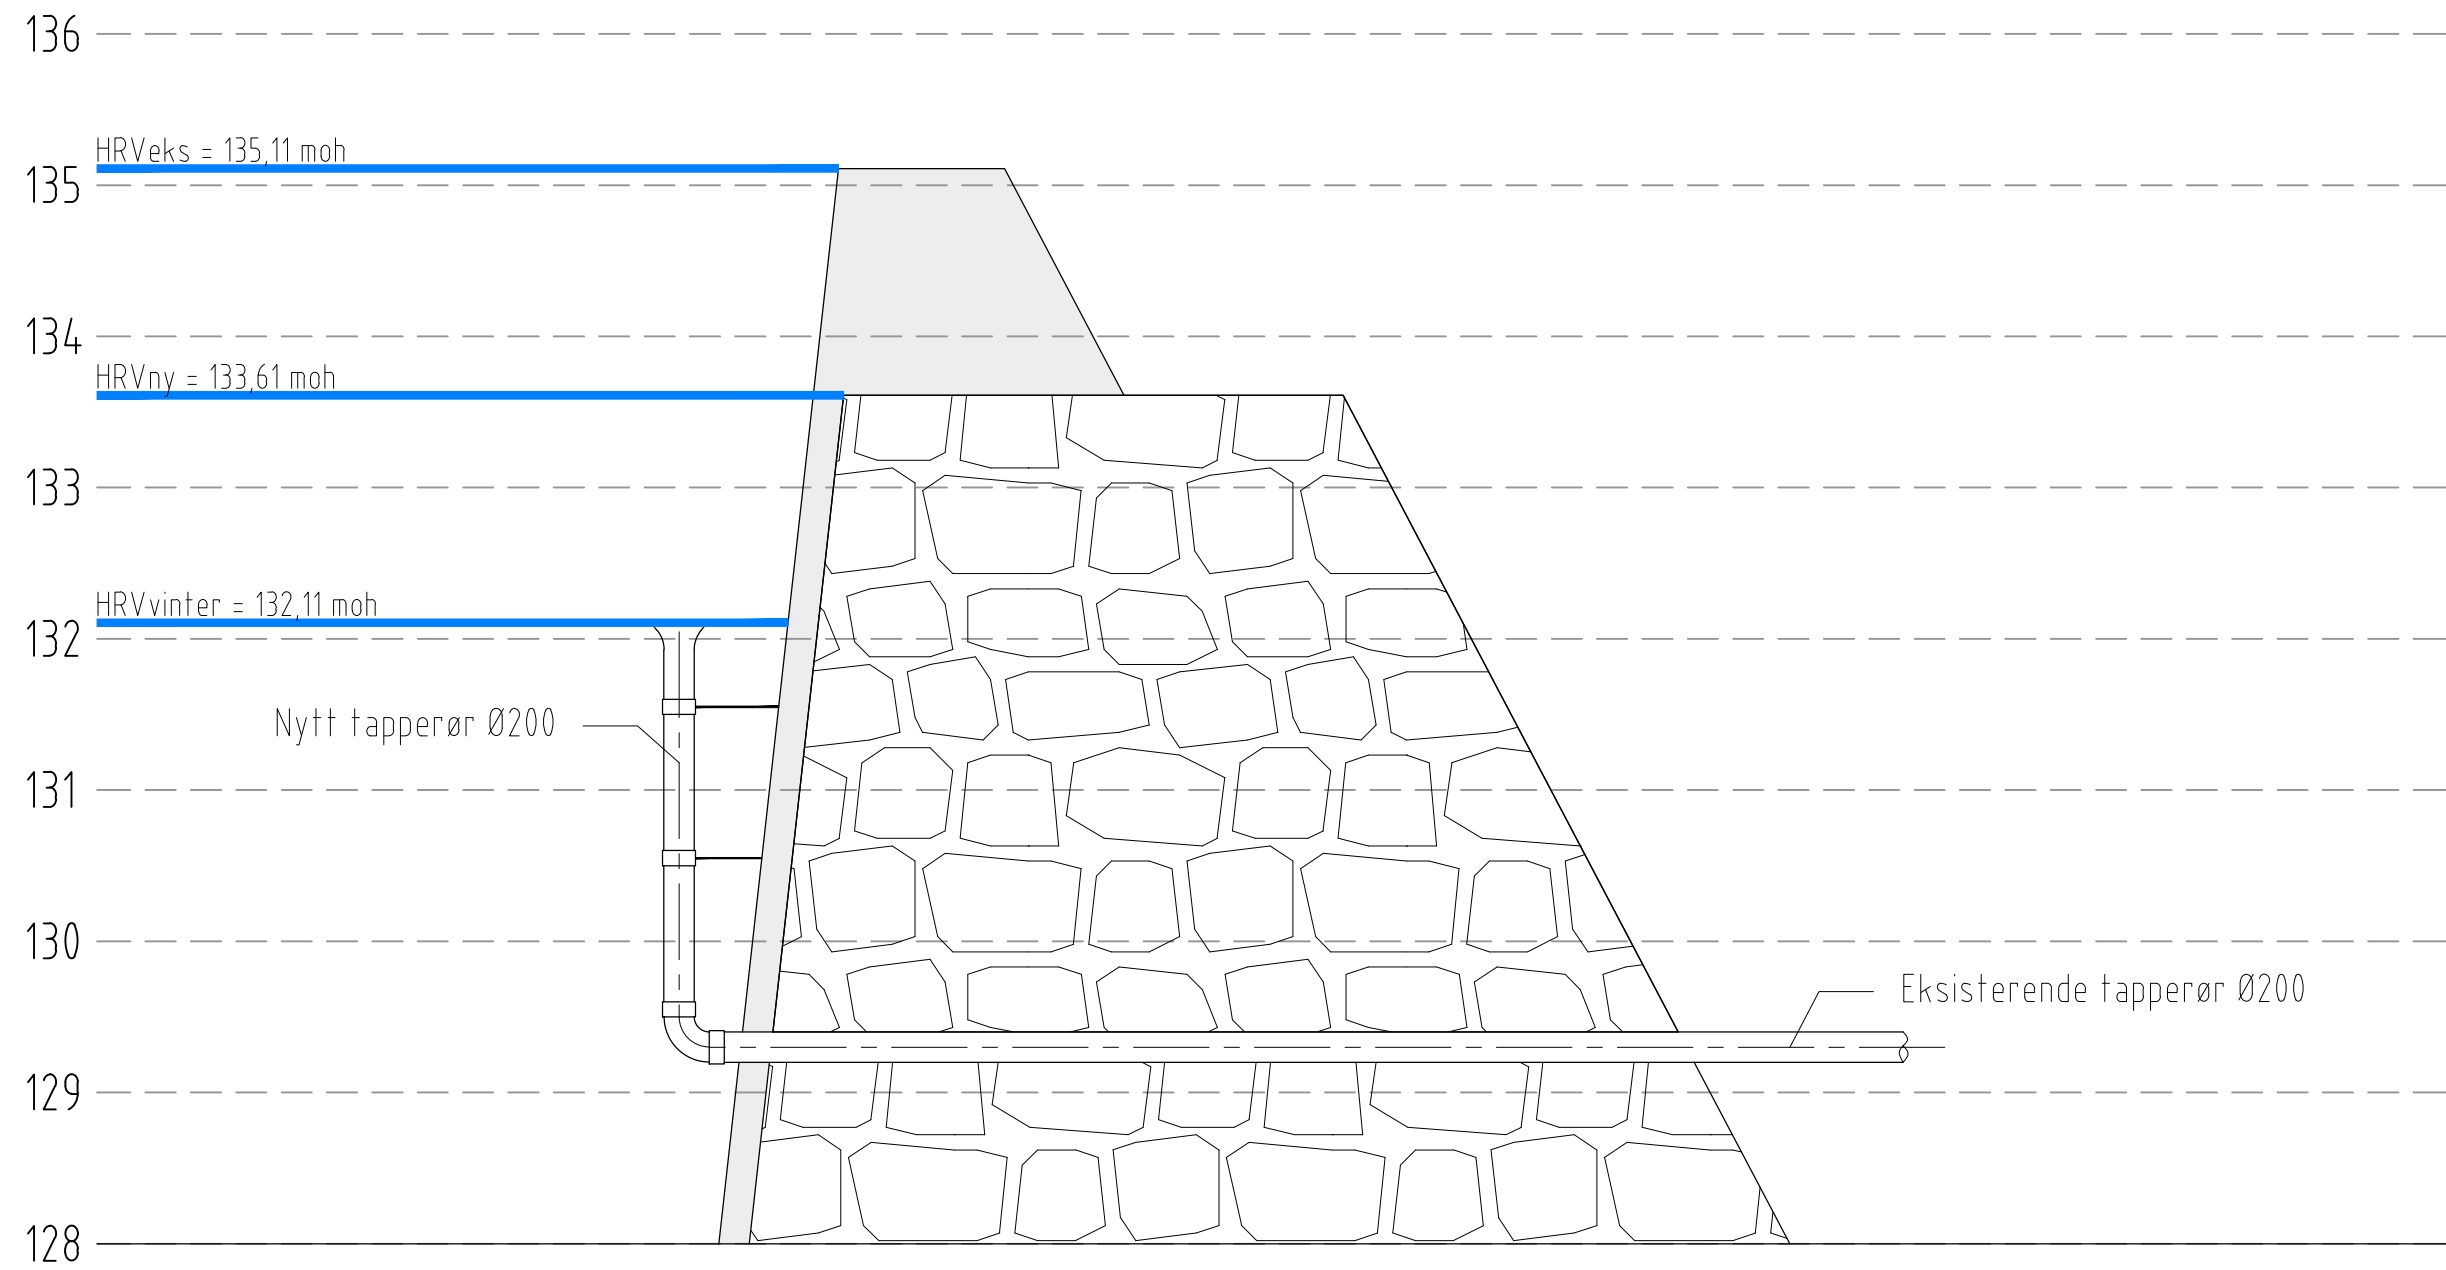

A	16.10.20	Til gjennomsyn	nodfra	me	me
Ind.	Dato	Revisjonen gjelder	Tegn.	Kontr.	Godkj.
 Bergen kommune Vann- og avløpsetaten			Originalformat: A3		
			☐ SOM BYGGET ☐ ARBEIDSTEGNING ☐ FORESPØRSEL ☐ FORPROSJEKT ☐ MULIGHETSSTUDIE ☒ KONSESJONSSØKNAD		
DAM GAMSEBOTSTJØRNA Midlertidig tiltak Snitt tapperør			 EIDE KONSULT AS Østre Nesttunvegen 16 5221 NESTTUN Tlf: 906 82 313 Epost: magne@eidekonsult.no		
Magne Eide		1:50	Prosjektnr.: 2020.02	Tegningsnr.: 300	Rev. ind.: A

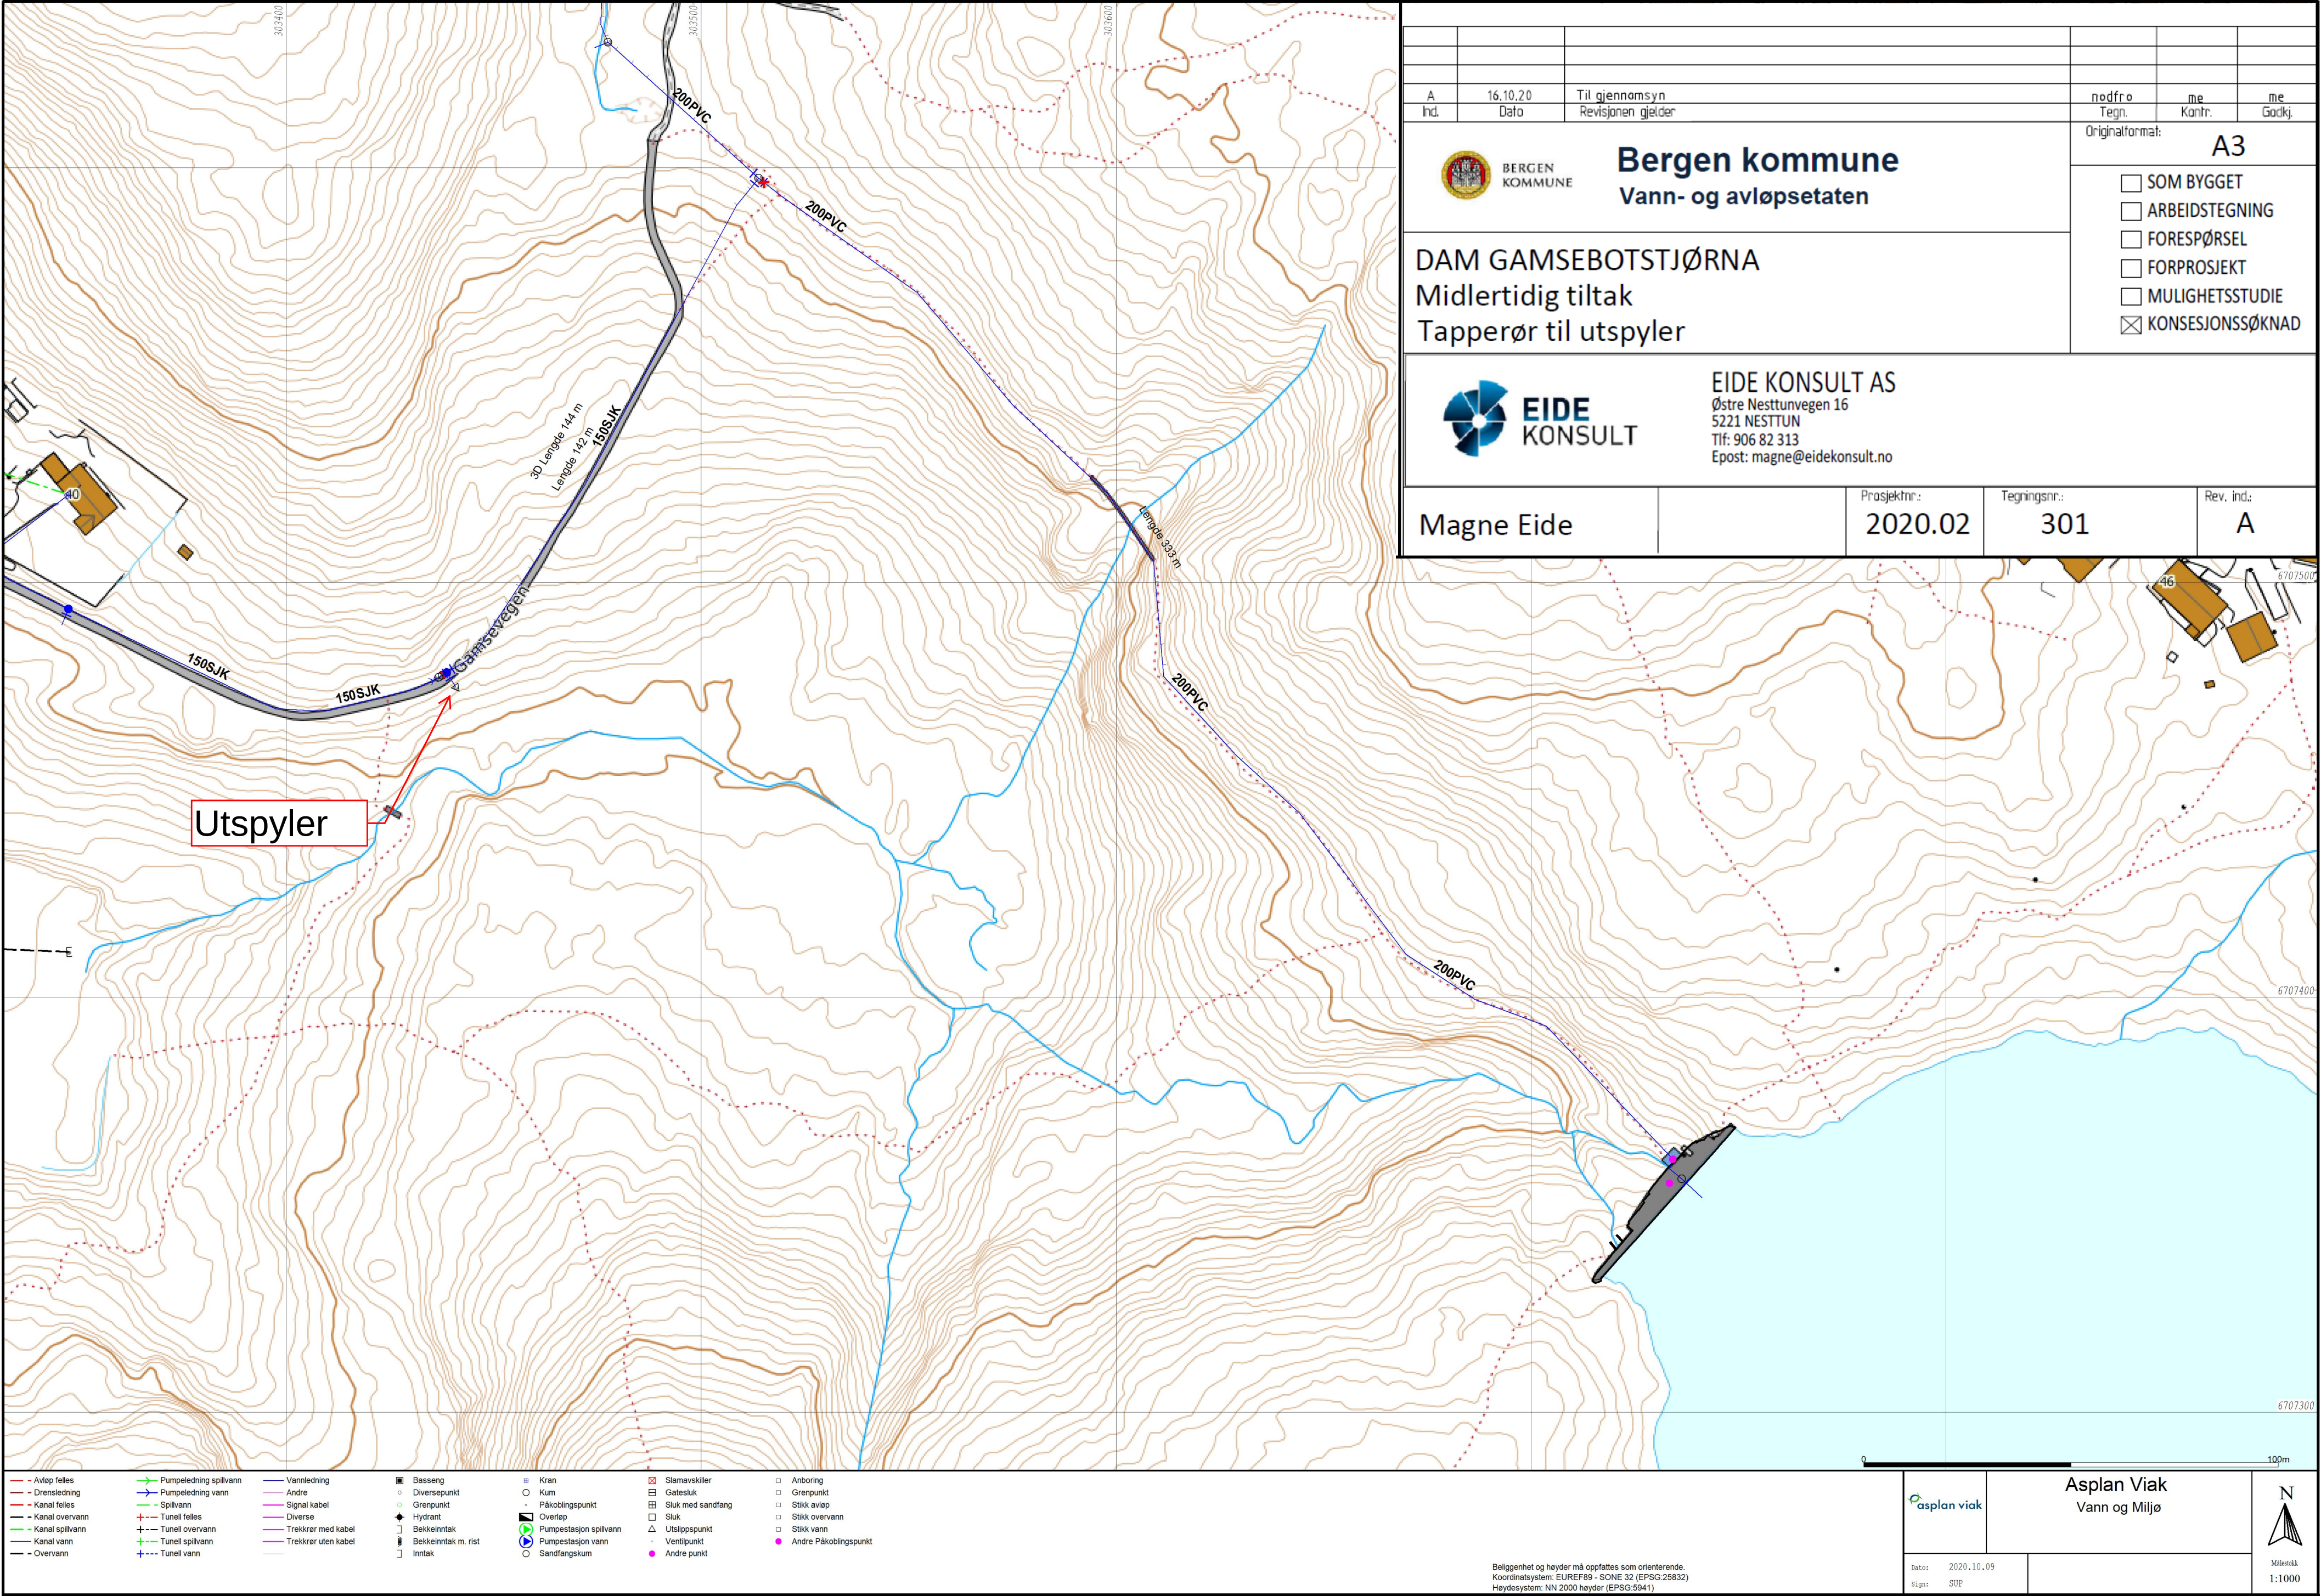

A	16.10.20	Til gjennomsyn	nodfro	me	me
Ind.	Dato	Revisjonen gjelder	Tegn.	Kontr.	Godkj.
 BERGEN KOMMUNE Bergen kommune Vann- og avløpsetaten			Originalformat: A3		
DAM GAMSEBOTSTJØRNA Midlertidig tiltak Tapperør til utspyler			☐ SOM BYGGET ☐ ARBEIDSTEGNING ☐ FORESPØRSEL ☐ FORPROSJEKT ☐ MULIGHETSSSTUDIE ☒ KONSEJSSØKNAD		
 EIDE KONSULT			EIDE KONSULT AS Østre Nesttunvegen 16 5221 NESTTUN Tlf: 906 82 313 Epost: magne@eidekonsult.no		
Magne Eide		Prosjektnr.: 2020.02	Tegningsnr.: 301	Rev. ind.: A	


asplan viak

Asplan Viak
Vann og Miljø

Dato: 2020.10.09
Sign: SUP

N
1:1000

Beliggenhet og høyder må oppfattes som orienterende.
Koordinatsystem: EUREF89 - SONE 32 (EPSG:25832)
Høydesystem: NN 2000 høyder (EPSG:5941)

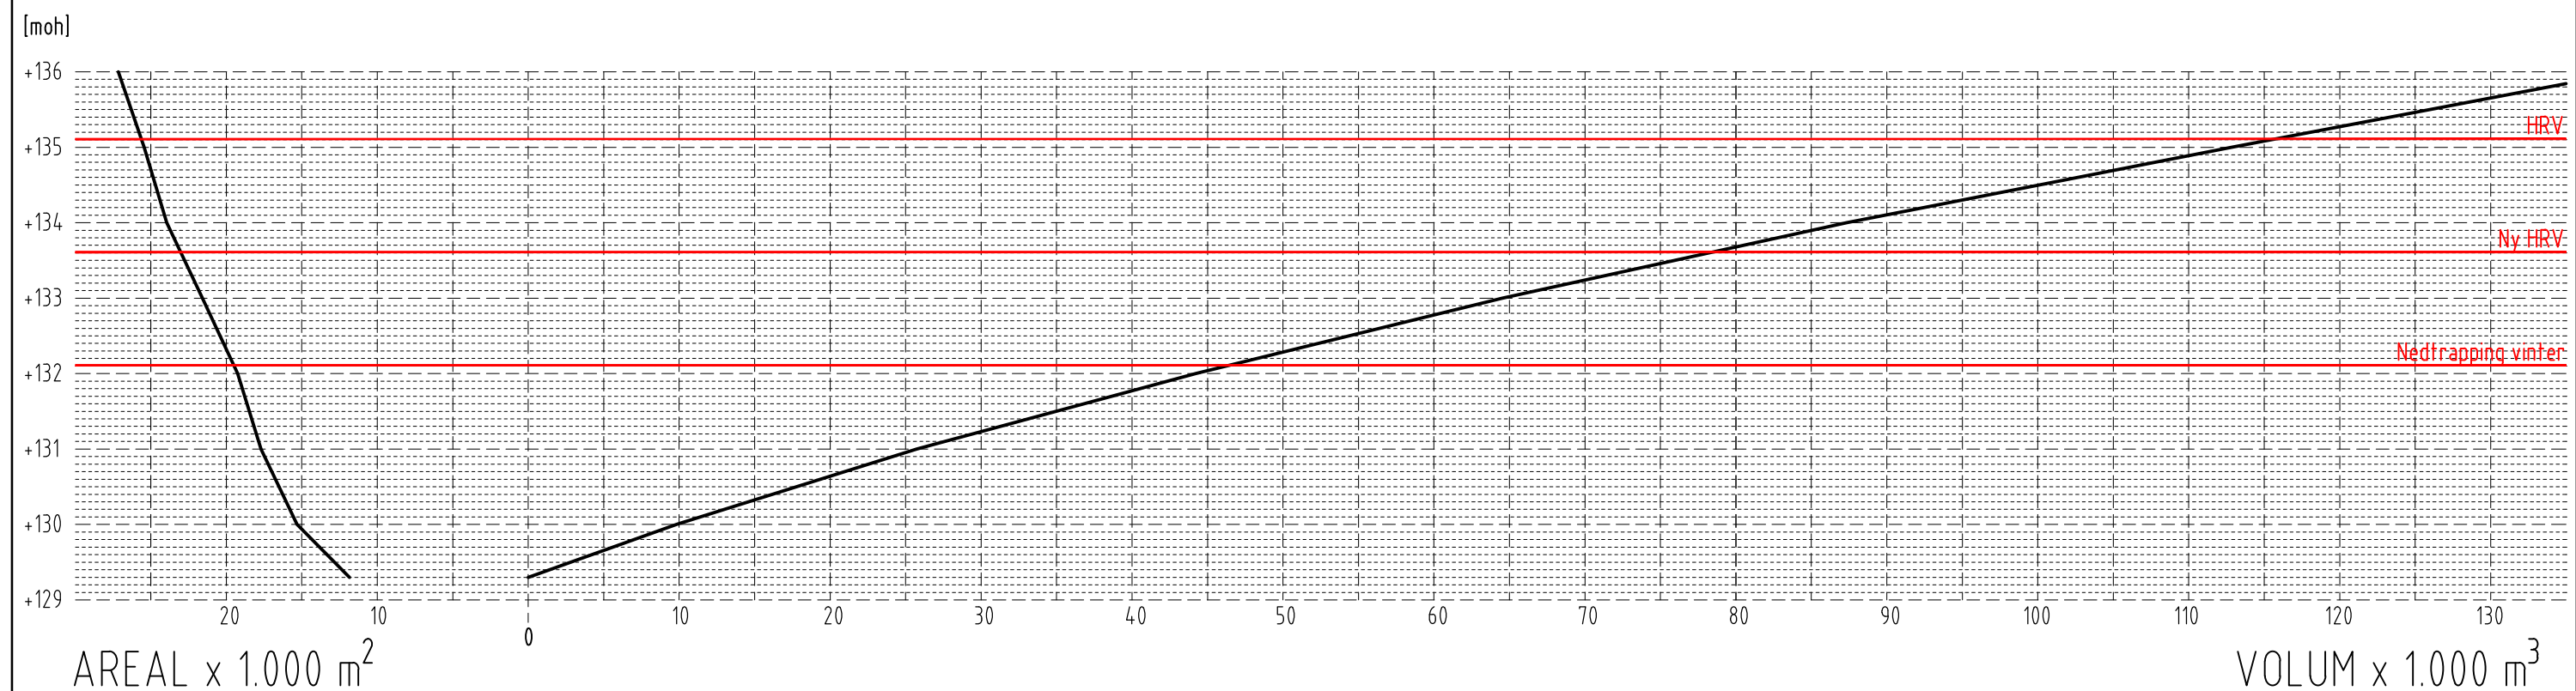

A	16.10.20	Til gjennomsyn	nodfra	me	me
Ind.	Dato	Revisjonen gjelder	Tegn.	Kontr.	Godkj.
 Bergen kommune Vann- og avløpsetaten			Originalformat: A3		
			☐ SOM BYGGET ☐ ARBEIDSTEGNING ☐ FORESPØRSEL ☐ FORPROSJEKT ☐ MULIGHETSSTUDIE ☒ KONSESJONSSØKNAD		
DAM GAMSEBOTSTJØRNA Midlertidig tiltak Magasinkurve			 EIDE KONSULT AS Østre Nesttunvegen 16 5221 NESTTUN Tlf: 906 82 313 Epost: magne@eidekonsult.no		
Magne Eide		-	Prosjektnr.: 2020.02	Tegningsnr.: 302	Rev. ind.: A